

COMUNE DI RIVOLI

RIQUALIFICAZIONE DELLA VILLA ANTICA, DELLA PALAZZINA SVIZZERA E DELLE AREE ESTERNE AD ESSE CONNESSE DEL COMPENDIO DENOMINATO "VILLA MELANO"

FONTE DI FINANZIAMENTO: FONDO PER LO SVILUPPO E LA COESIONE (FSC)
CIG: 938107432A- CUP: F25C19001500007



PROGETTO ESECUTIVO

RTP Isolarchiteti S.r.l. (capogruppo)
prof. arch. Giovanni Durbano
arch. Umberto Montanari
arch. paesaggio Marco Ferrari
Nicola Restani S.r.l.
MCM Ingegneria S.r.l.
ing. Damiano Bonomelli
geol. Andrea Frenaroli
Proiettonico S.r.l.

RUP arch. Antonio Graziani
Comune di Rivoli
Direzione Servizi al Territorio e alla Città

OGGETTO

DEMOLIZIONI - Villa Antica - Pianta piano primo e prospetto SUD

A20

DATA

REV.01


REV.02

REV.03

SCALA

1 : 50

LEGENDA INTERVENTI DEMOLIZIONI					
1	demolizione tramezzo / muratura	02.P02.A02.010; 02.P02.A06.010	12	cauta rimozione inferriata	02.P02.A56.010
2	rimozione massetto / sottofondo	02.P02.A36.010	13 m	rimozione copertura mosaico	02.P02.A36.010
3	demolizione porzione solaio	02.P02.A18.020	5 m	rimozione lastre lapidee	02.P02.A42.020; 02.P02.A46.010
4	rimozione a rappezzi di intonaco a calce	02.P02.A34.010	343 m	scavo per nuova fossa ascensore	02.P02.A20.010; 02.P05.B05.010
5	rimozione telaio serramento	02.P02.A56.010	28 m	movimentazione terreno esterno	01.A01.A10.010
6	apertura varco su muro esistente in muratura o calcestruzzo	02.P02.A10.020; 02.P02.A19.010	9 m	demolizione abbaino esistente	02.P02.A58.020; 02.P02.A26.010; 02.P02.A60.020; 02.P02.A54.010
7	rimozione intonaco esistente	02.P02.A34.010	517 m	rimozione gradini esistenti e svuotamento volte	02.P02.A42.010
8	scavi all'interno dei fabbricati	02.P02.A20.010; 02.P05.B05.010	120 m	rimozione pannellature varchi e finestre	02.P02.A54.010
9	rimozione scala	01.A02.A95.010	2 m	rimozione davanzale esistente	02.P02.A42.020
10	rimozione soglia lapidea	02.P02.A42.020	4 m		
11	rimozione strutture provvisorie in acciaio	02.P02.A56.010	20 m		

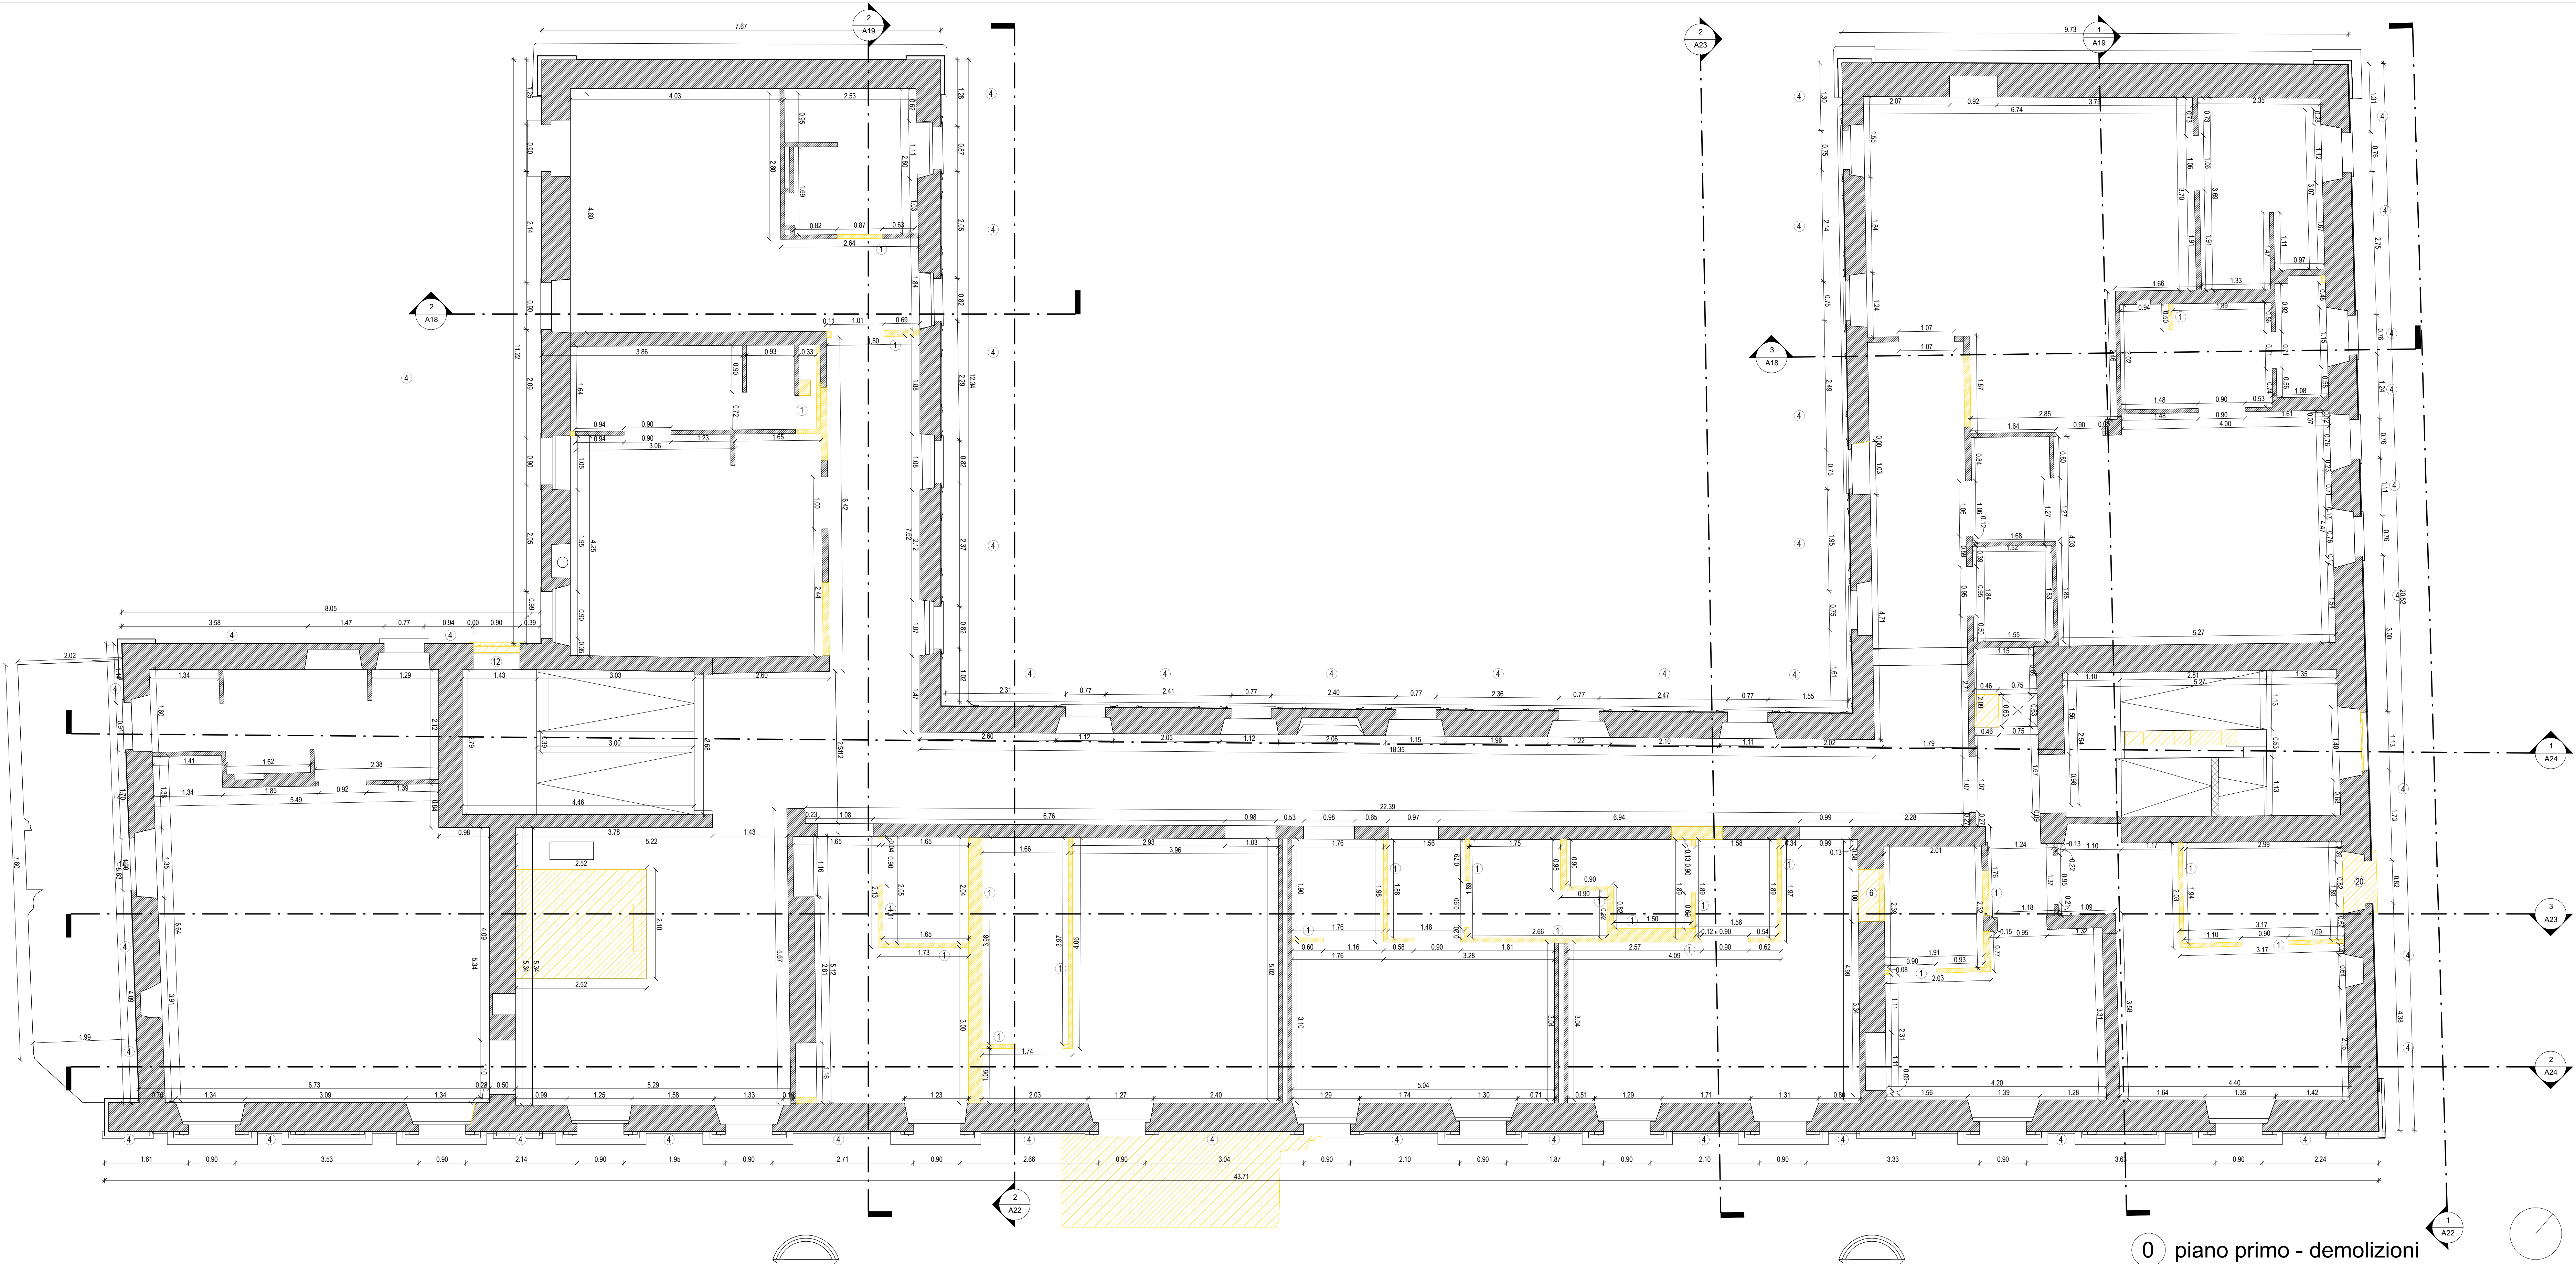

0 piano primo - demolizioni



1 prospetto SUD - demolizioni