




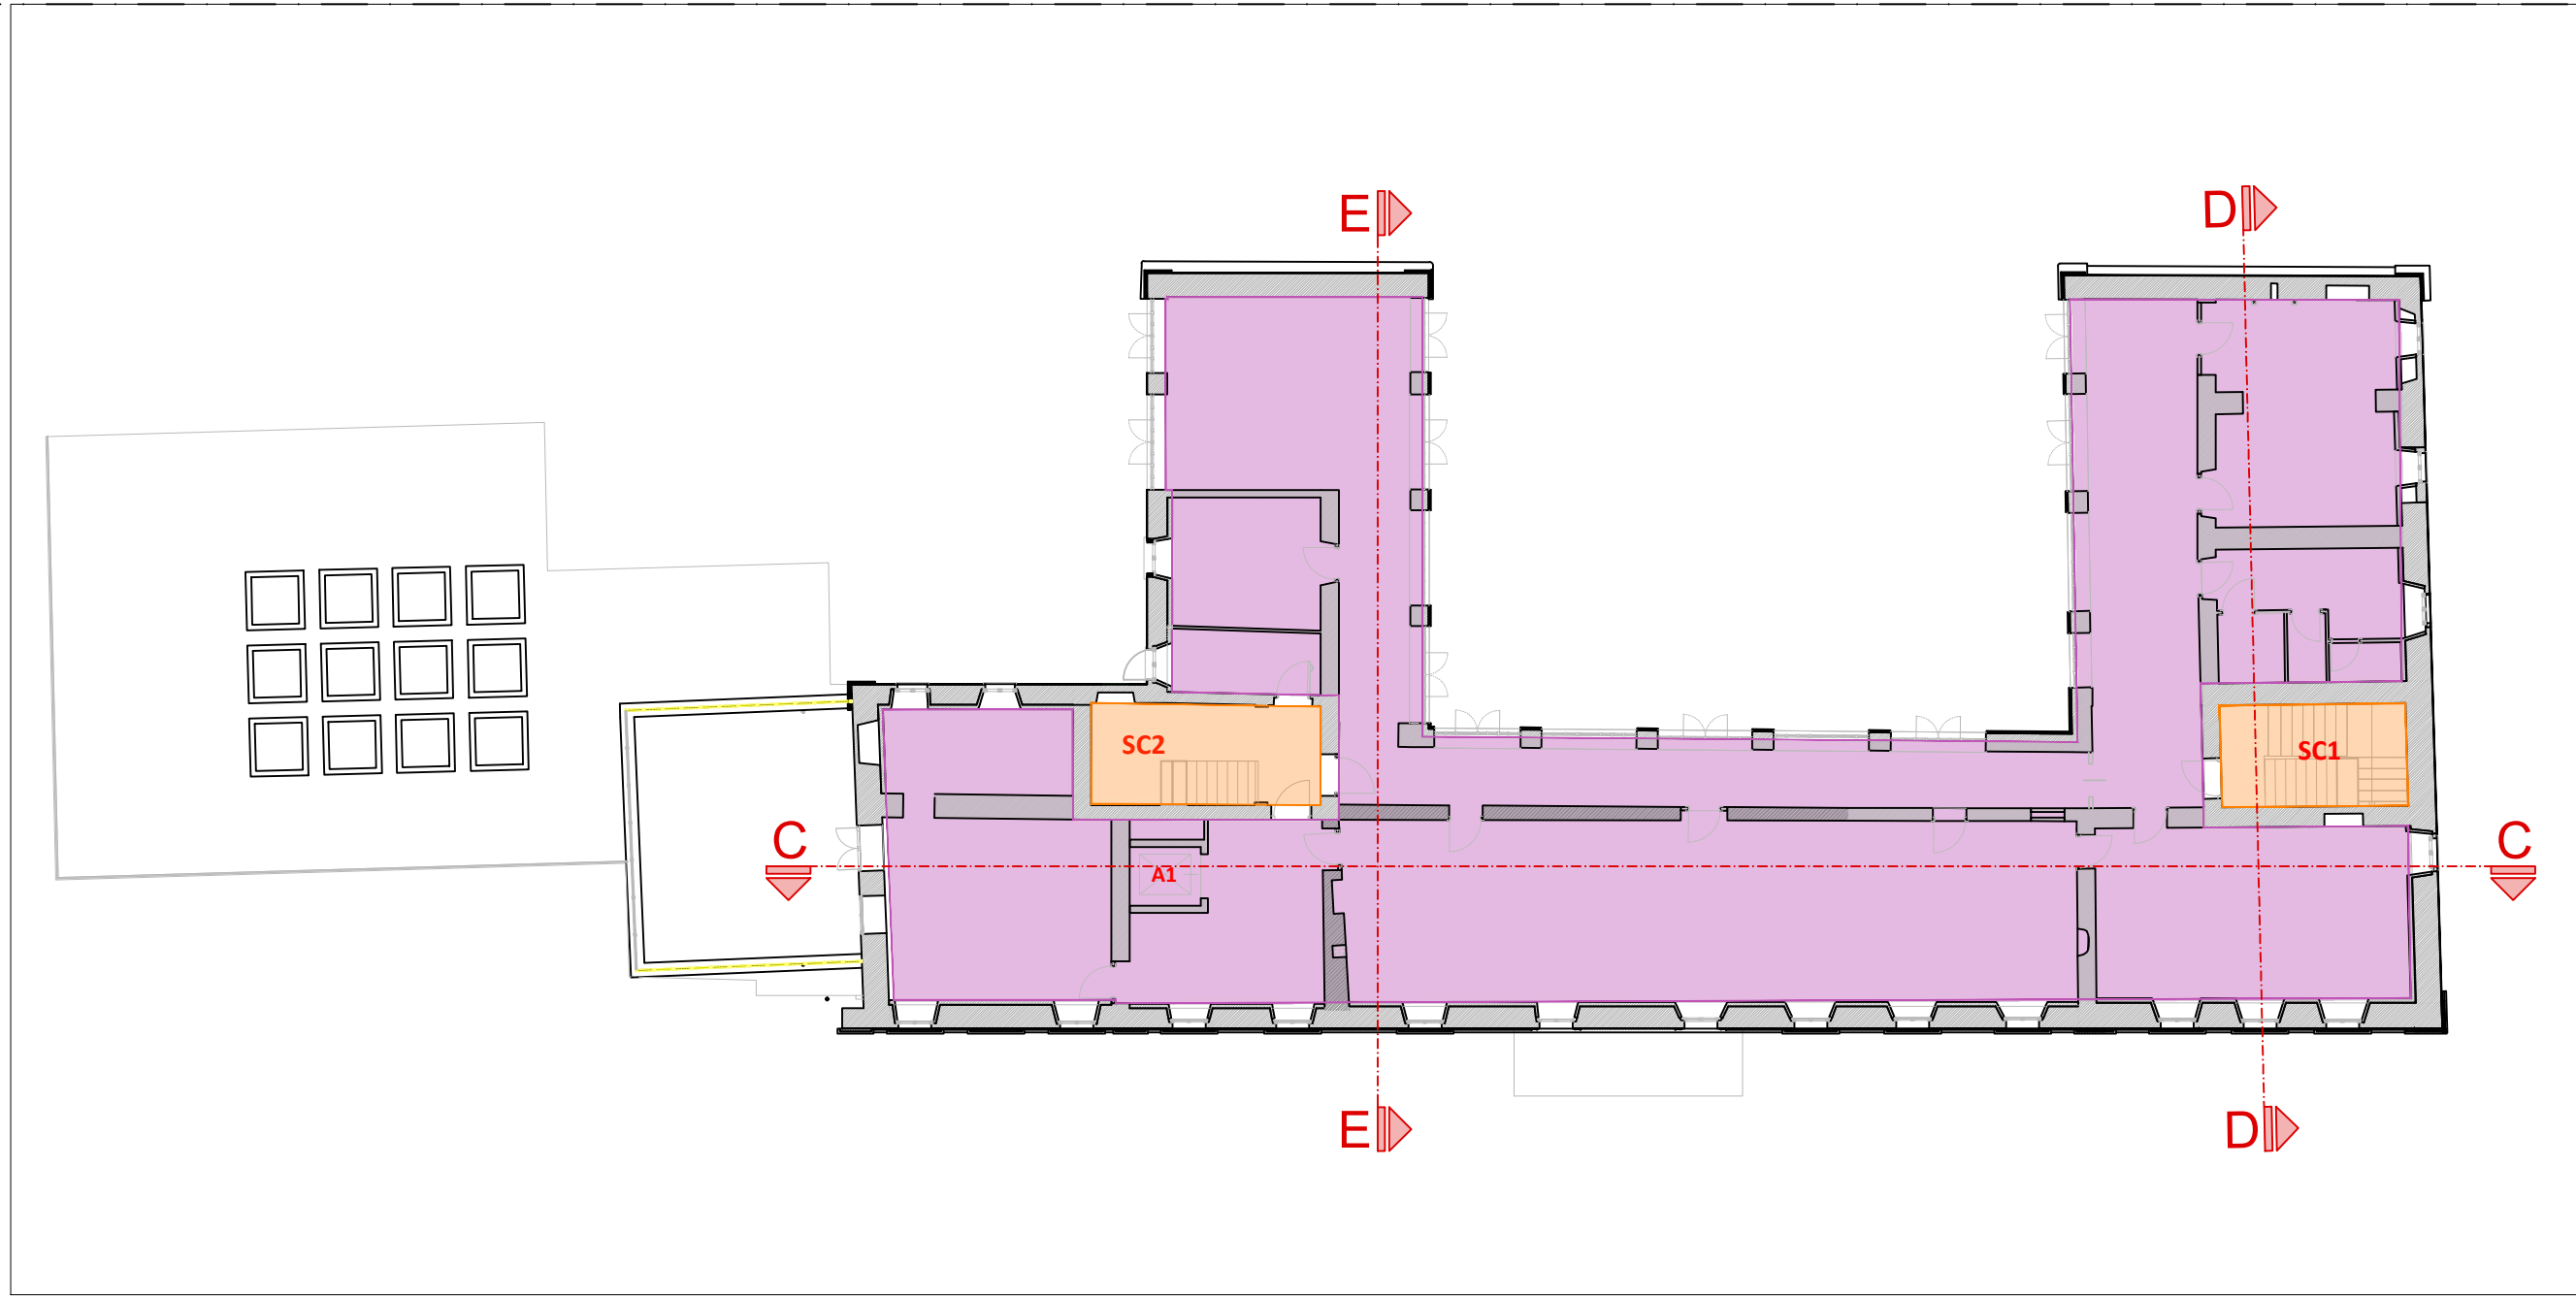

PIANTA PIANO RIALZATO - Scala 1:200

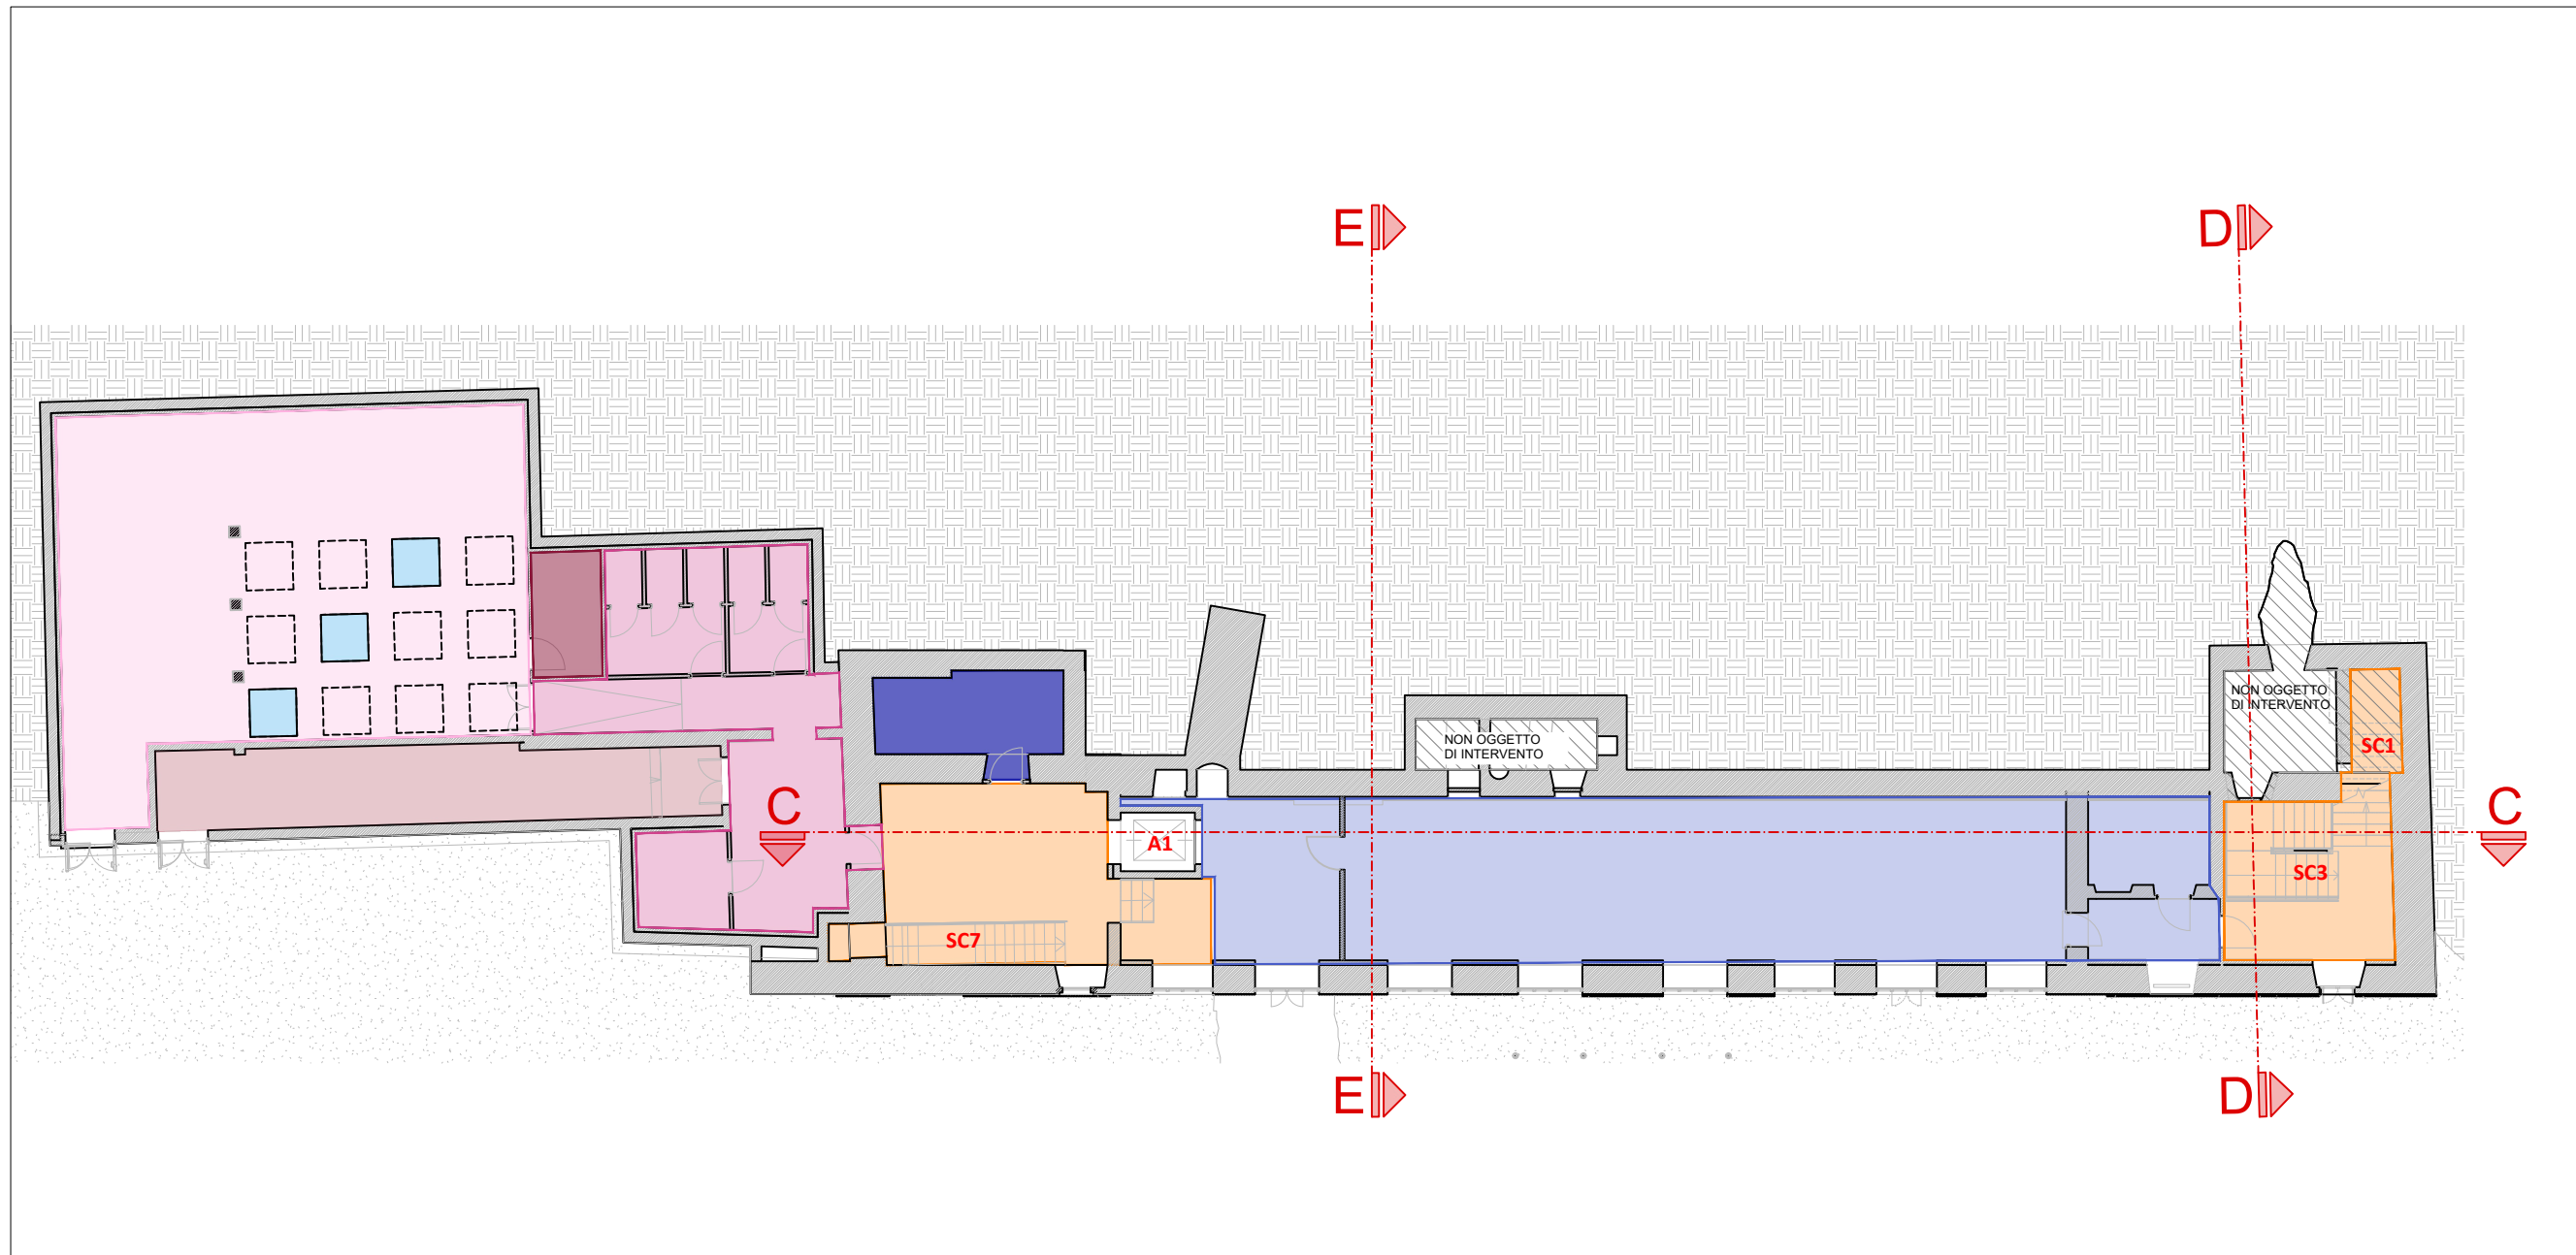


PIANTA PIANO SEMINTERRATO SUPERIORE - Scala 1:200

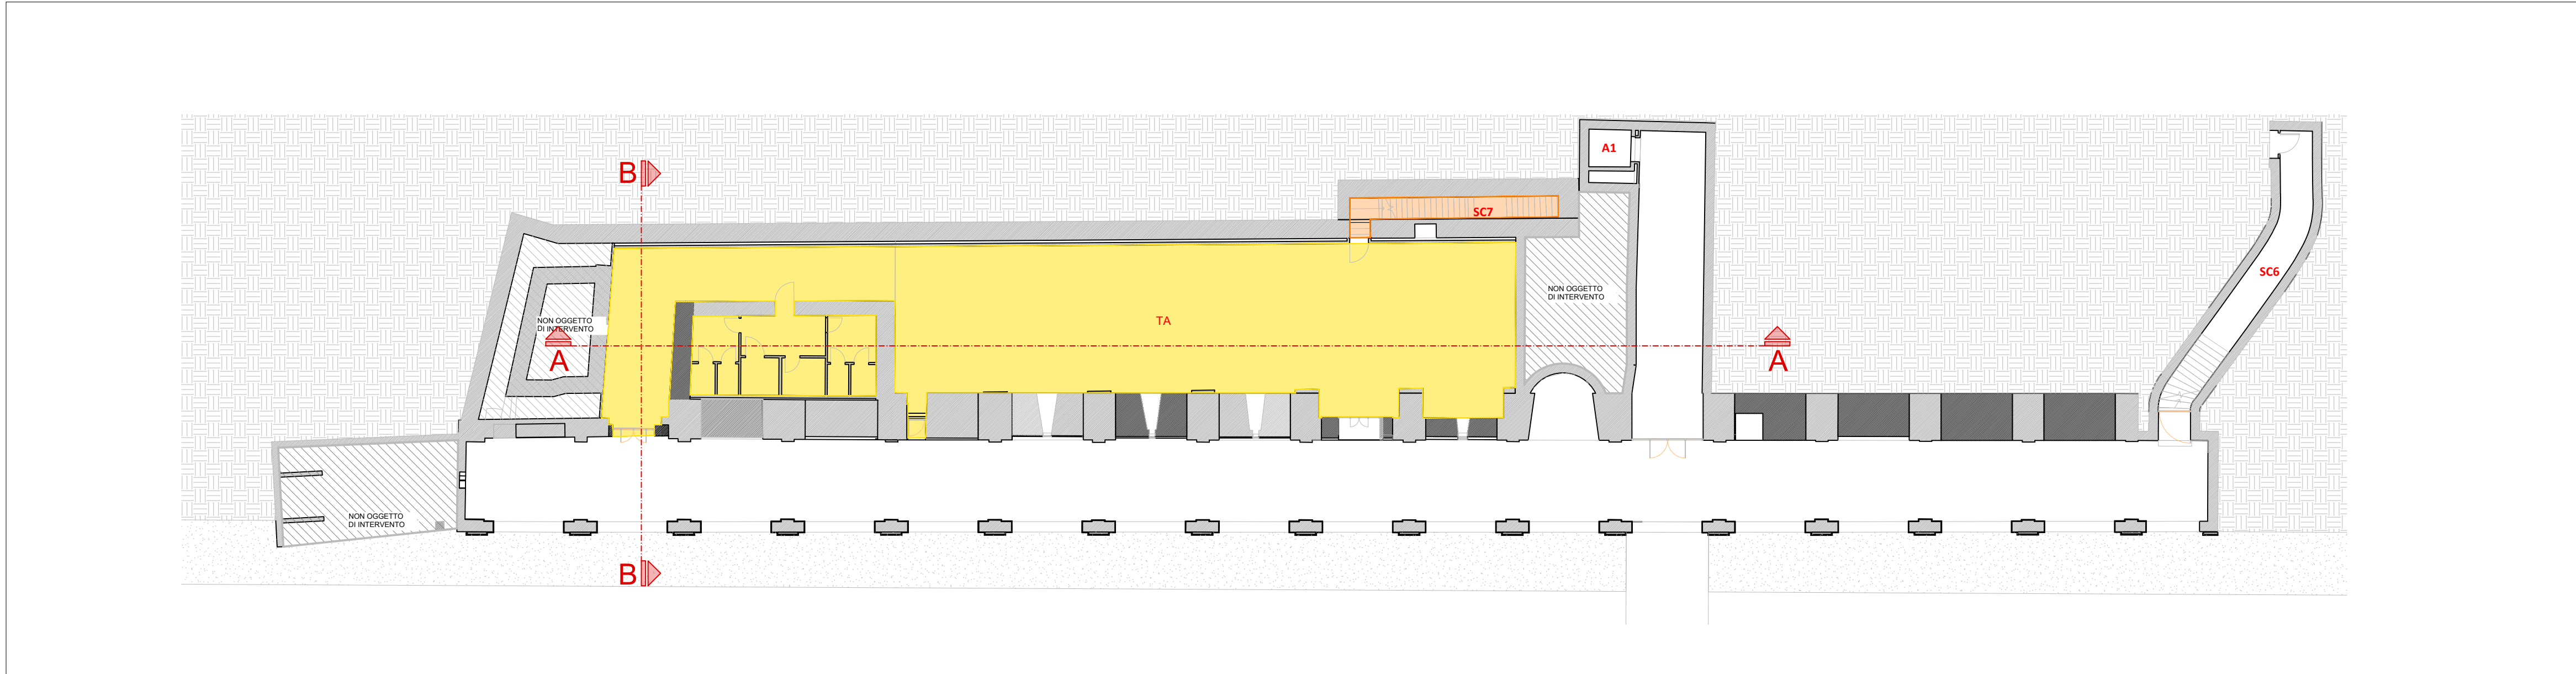


PIANTA PIANO SEMINTERRATO INFERIORE (CITRONERIA) - Scala 1:200


VILLA ANTICA

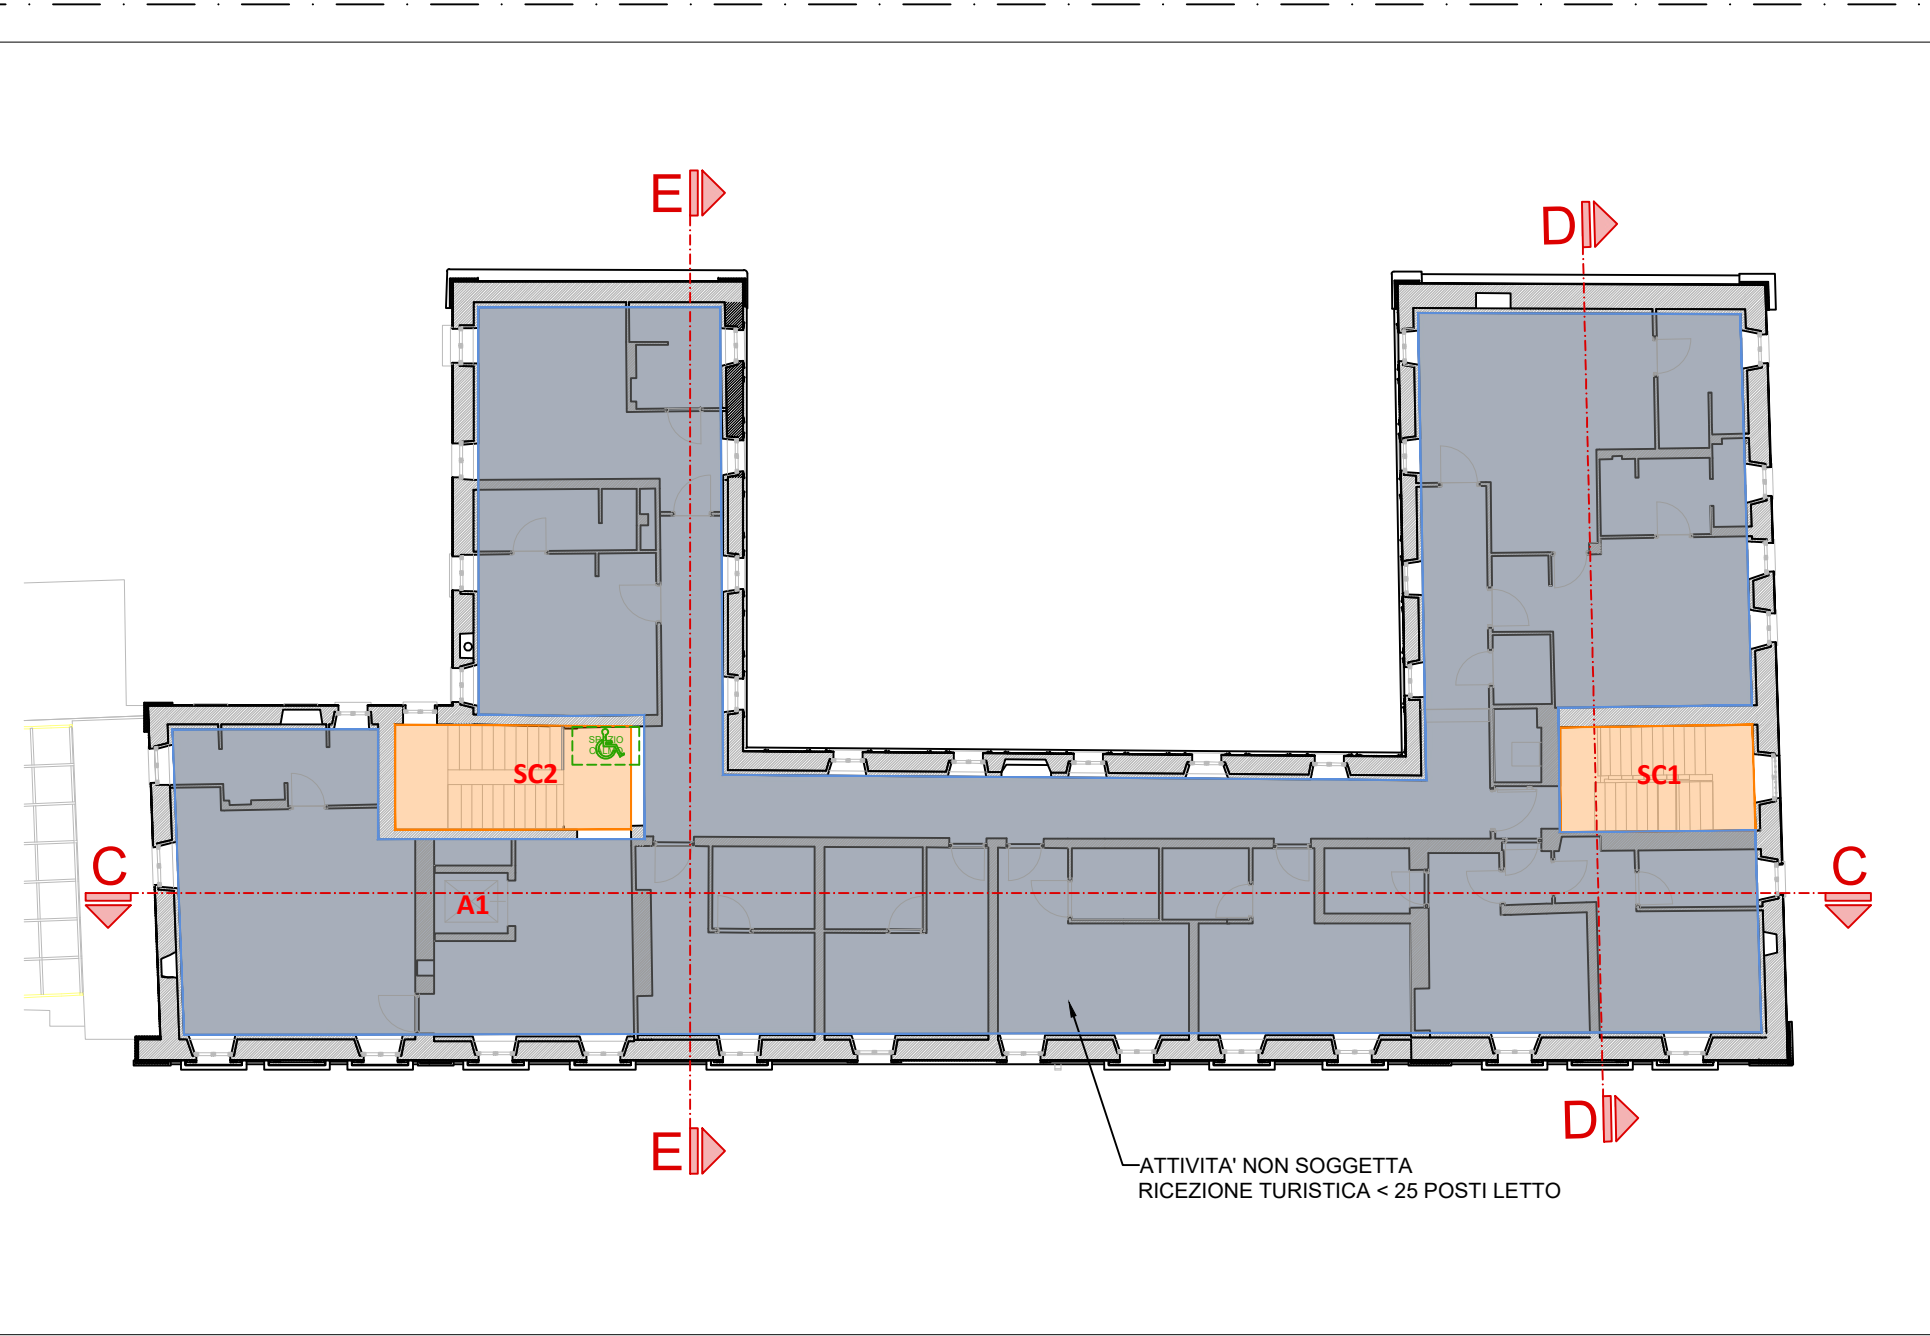


PIANTA PIANO PRIMO - Scala 1:200

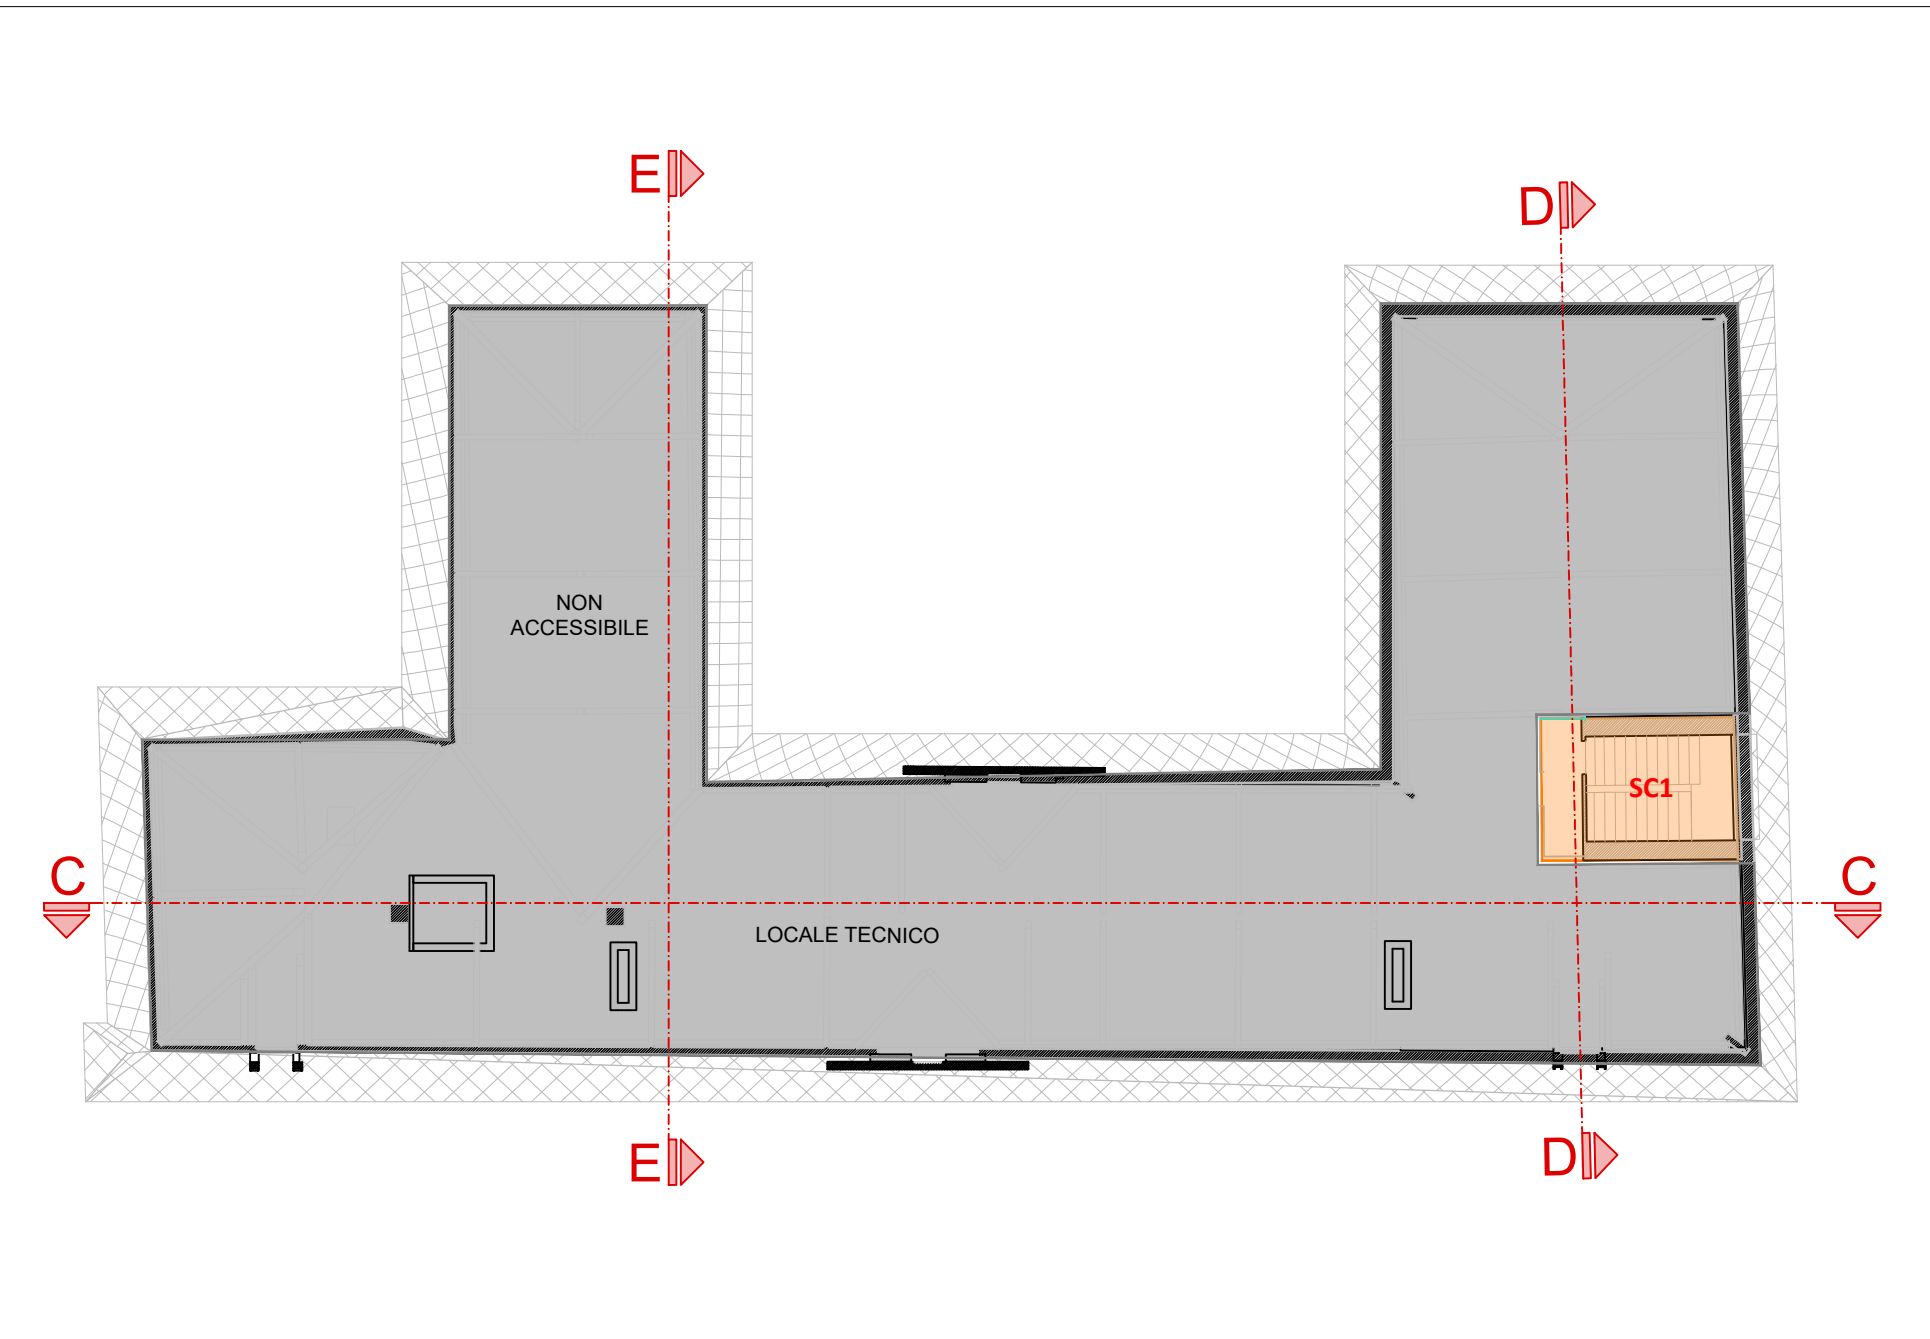


PIANTA PIANO SOTTOTETTO - Scala 1:200

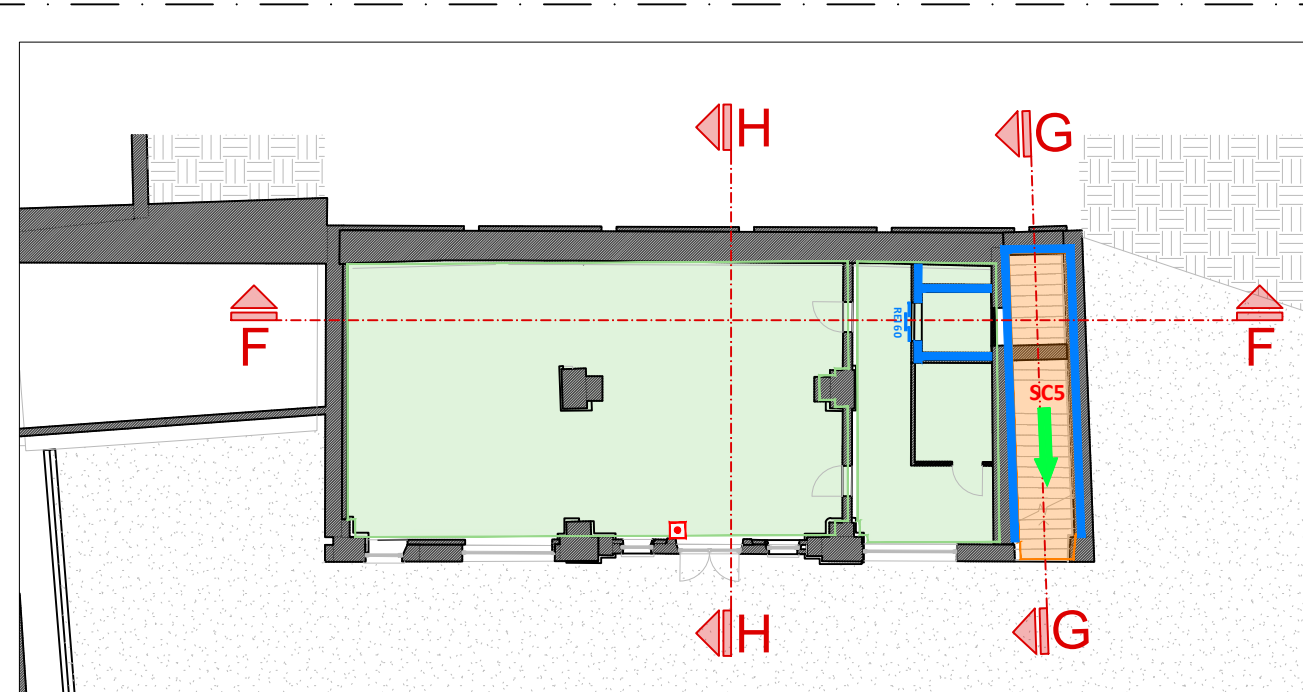


PIANTA PIANO TERRA - Scala 1:200

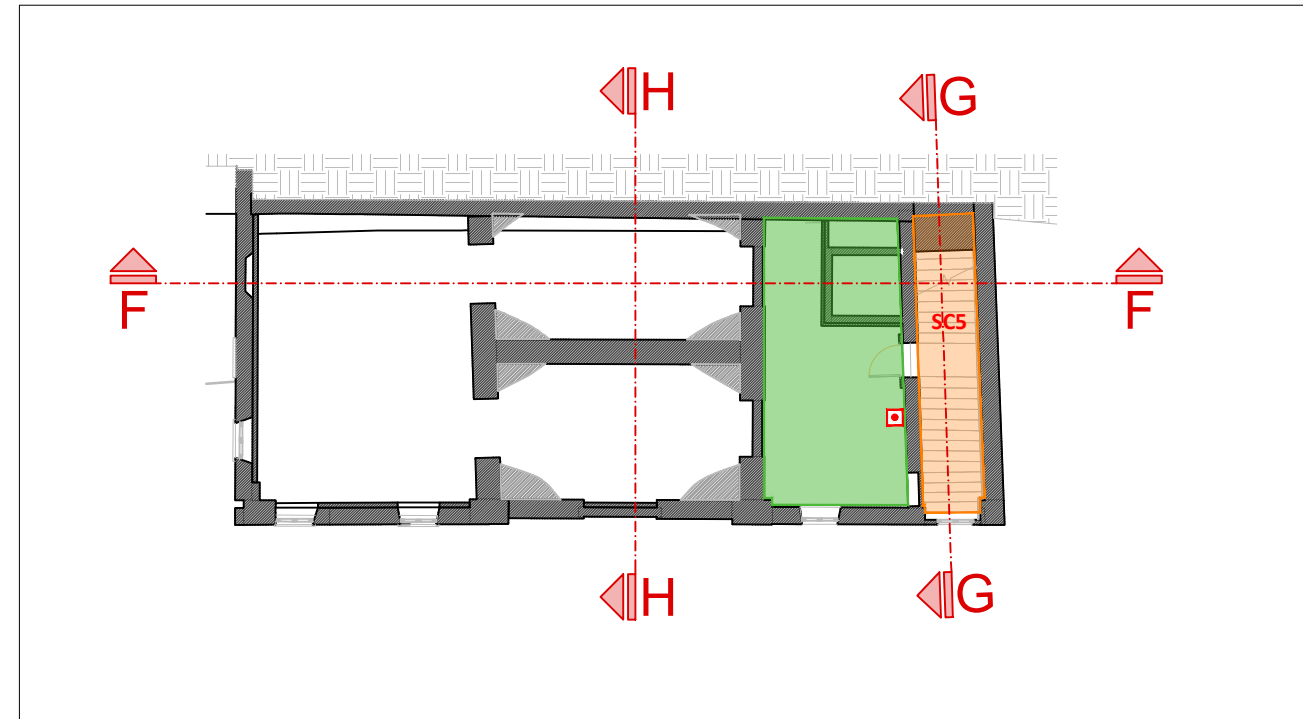

PIANTA PIANO AMMEZZATO - Scala 1:200

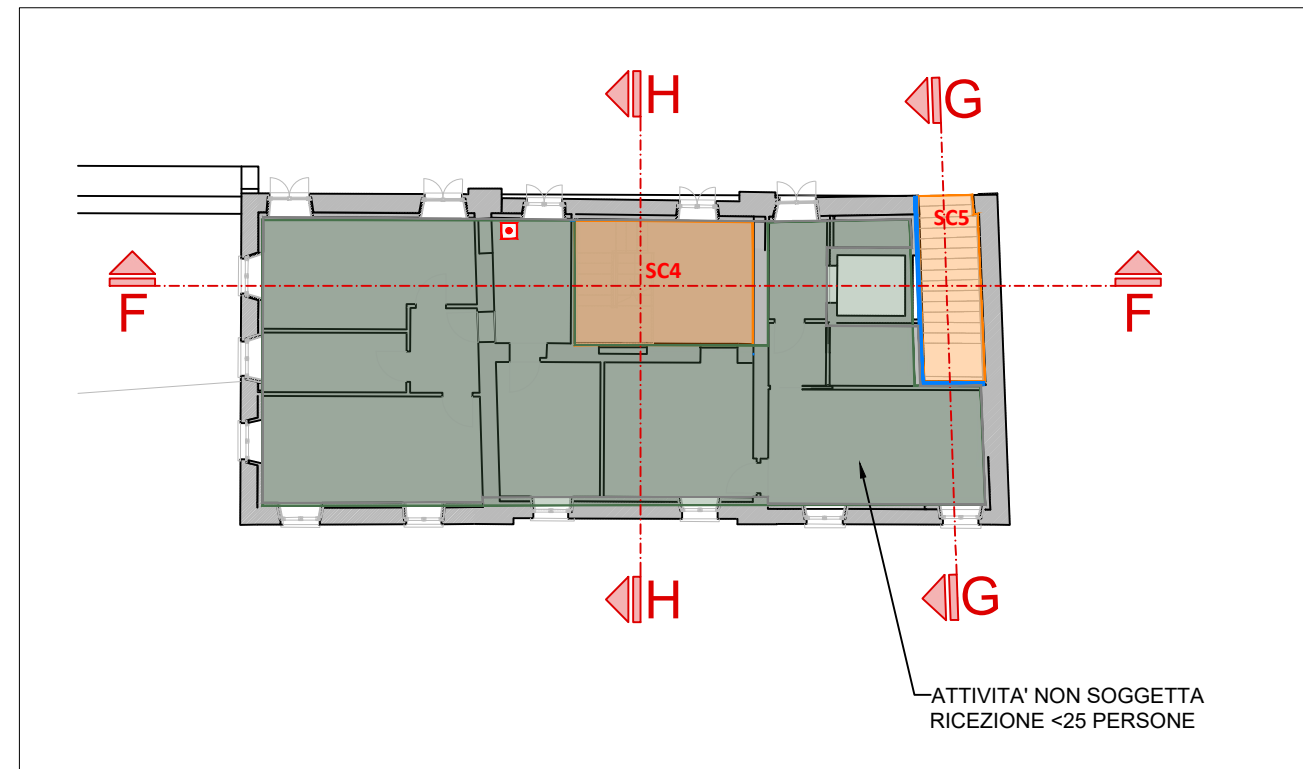


PIANTA PIANO PRIMO - Scala 1:200

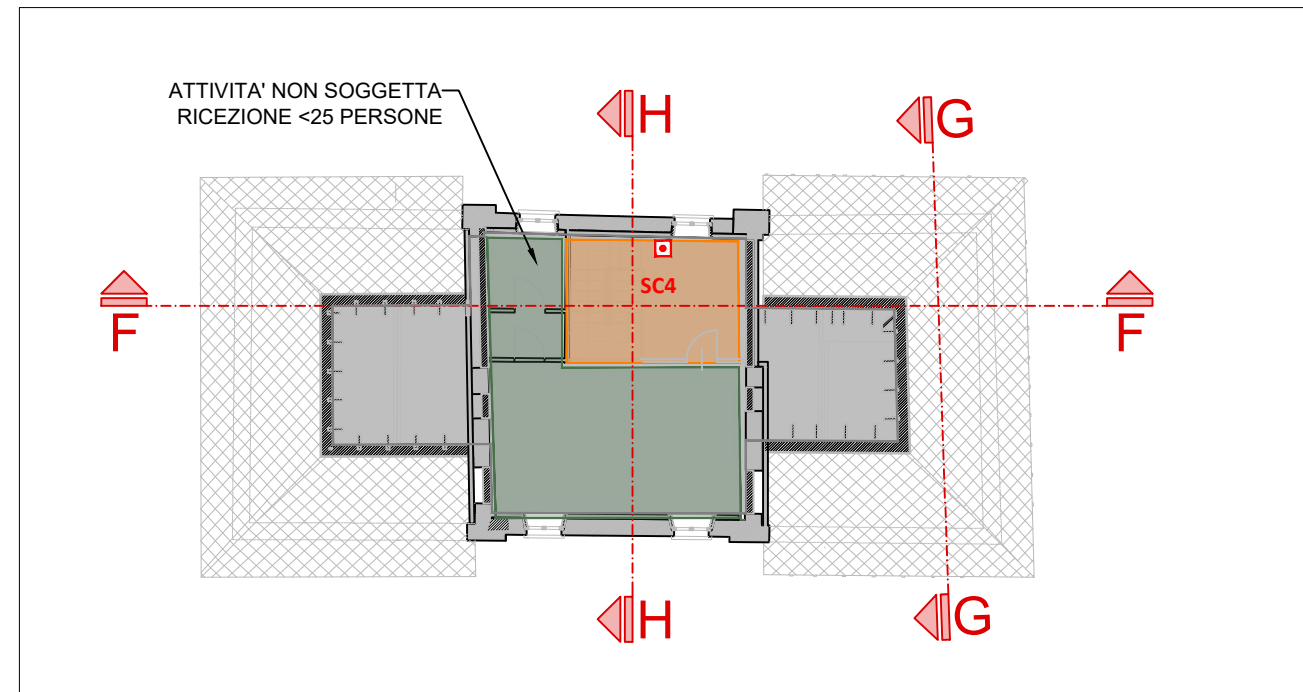

PIANTA PIANO SOTTOTETTO - Scala 1:200

PALAZZINA SVIZZERA

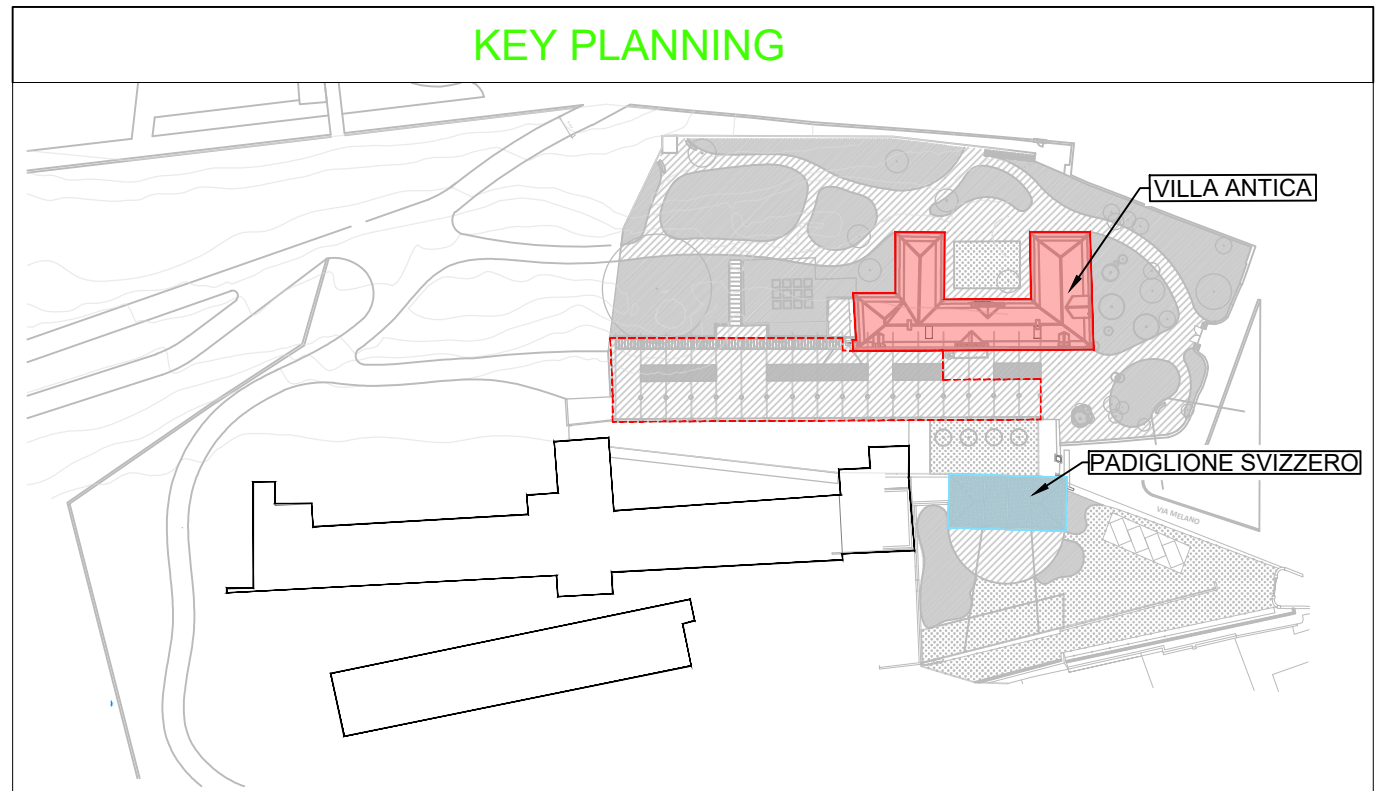

LEGENDA	
VILLA ANTICA	
	COMPARTIMENTO V.1
	COMPARTIMENTO V.2
	COMPARTIMENTO V.3
	COMPARTIMENTO V.4
	COMPARTIMENTO V.5
	COMPARTIMENTO V.6
	COMPARTIMENTO V.7
	COMPARTIMENTO V.8
	COMPARTIMENTO V.9
PALAZZINA SVIZZERA	
	COMPARTIMENTO P.1
	COMPARTIMENTO P.2
	COMPARTIMENTO P.3
	VANO SCALA PROTETTO
	FILTRO AREATO

COMUNE DI RIVOLI

RIQUALIFICAZIONE DELLA VILLA ANTICA, DELLA PALAZZINA SVIZZERA E DELLE AREE ESTERNE AD ESSE CONNESSE DEL COMPENDIO DENOMINATO 'VILLA MELANC'

FONTE DI FINANZIAMENTO: FONDO PER LO SVILUPPO E LA COESIONE (FSC)
CIG: 938107432F - CUP: F25C19001500007



RICHIESTA PARERE DI CONFORMITA' ANTINCENDIO

RTP: Isolarchiteti S.r.l. (capogruppo)
prof. arch. Giovanni Durbiano
arch. Umberto Montanari
arch. paesaggista Marco Ferrari
Nicola Restauri S.r.l.
MCM Ingegneria S.r.l.
ing. Damiano Bonomelli
geol. Andrea Ferrarotti
Pirotecnico S.r.l.

RUP: arch. Antonio Graziani
Comune di Rivoli
Direzione Servizi al Territorio e alla Città

OGGETTO

COMPARTIMENTAZIONE LOTTO 1
PIANTE

103

DATA
13/10/2023

REV.01

REV.02

REV.03

SCALA
1 : 200