

RIQUALIFICAZIONE DELLA VILLA ANTICA, DELLA PALAZZINA
SVIZZERA E DELLE AREE ESTERNE AD ESSE CONNESSE
DEL COMPENDIO DENOMINATO "VILLA MELANO"

prof. arch. Giovanni Durbiano
arch. Umberto Montanari
arch. paesaggista Marco Ferrari
Nicola Restauri S.r.l.
MCM Ingegneria S.r.l.
ing. Damiano Bonomelli
geol. Andrea Ferrarotti
Piretecnico S.r.l.

MCM Ingegneria

ing. Damiano Bo

geol. Andrea Fer
Pirotecnico S.r.l.

PROGETTO - Pianta Citroniera e Palazzina Svizzera

A19

DATA



REV.01

REV.02

REV.03


SCALA

1 : 100

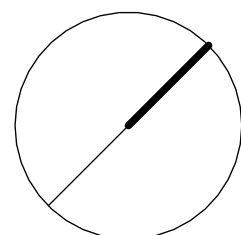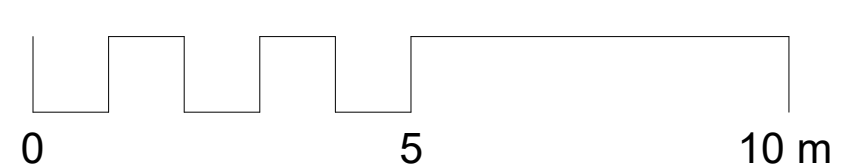


1	novo tramezzo / muratura	Cfr. abaco delle murature	14	novo serramento interno	Cfr. abaco serramenti esterni
2	novo solaio	Cfr. abaco pavimentazioni	15	copertepare per coibentazione interne	Cfr. abaco delle murature
3	nova pavimentazione esterna	Cfr. tavole esterne	16	isolante copertepare / sottotetto	Cfr. abaco pavimentazioni
4	nova pavimentazione su massetto esistente	Cfr. abaco pavimentazioni	17	novo controsoffitto	Cfr. abaco controsoffitti
5	nova pavimentazione su massetto ex novo	Cfr. abaco pavimentazioni	18	nova locale servizio igienico	P0 P05 I00 025; P0 P05 I02 010; P0 P05 I40 015-035-045;
6	novo vespaio aerato, comprensivo di strato isolante	Cfr. abaco pavimentazioni	19	novo intonaco esterno	A1 A19 H45 005; D2 P55 N16 030; P0 P55 A05 015 O1 A19 A30 035; O1 A19 B20 065; O1 A20 E36 005; O1 A10 S00 065
7	novo vespaio non aerato	Cfr. abaco pavimentazioni	20	restauro pavimento esistente	27 A07 H25 005
8	nuovi rivestimenti in pietra di Luserna	O1 P18 A60 020; O1 P18 A60 015; O1 A12 H20 005	21	nuova ringhiera metallica	O1 A16 B70 015; D2 P80 S70 015; O1 P12 A70 010; O1 A18 A70 005; D2 P80 S72 060
9	nova scuola	Cfr. abaco strutture; per riv. alzate e pedate cfr. voce sopra.	22	chiusure ex alabino con nuova pavimentazioni	O1 A26 A95 010; P0 P50 H55 020; O1 A26 G55 010; P0 A20 A10 010
10	nova lettina balconcino	O1 A19 A10 005	23	balsone in ferro battuto	D2 P45 L85 010; D2 P45 L80 010
11	nova rampa inclinata	Cfr. abaco pavimentazioni	24	revisione manto di copertura	O1 A18 C20 005; O1 A18 A10 005; O1 A19 A10 005; O1 A19 A40 040; 1C 14 200 0010
12	novo ascensore	O1 A30 A02 010; O1 A30 A02 005		ripisinti faldante e nuovi pluviali	
13	novo serramento esterno	Cfr. abaco serramenti esterni			

Area non accessibile

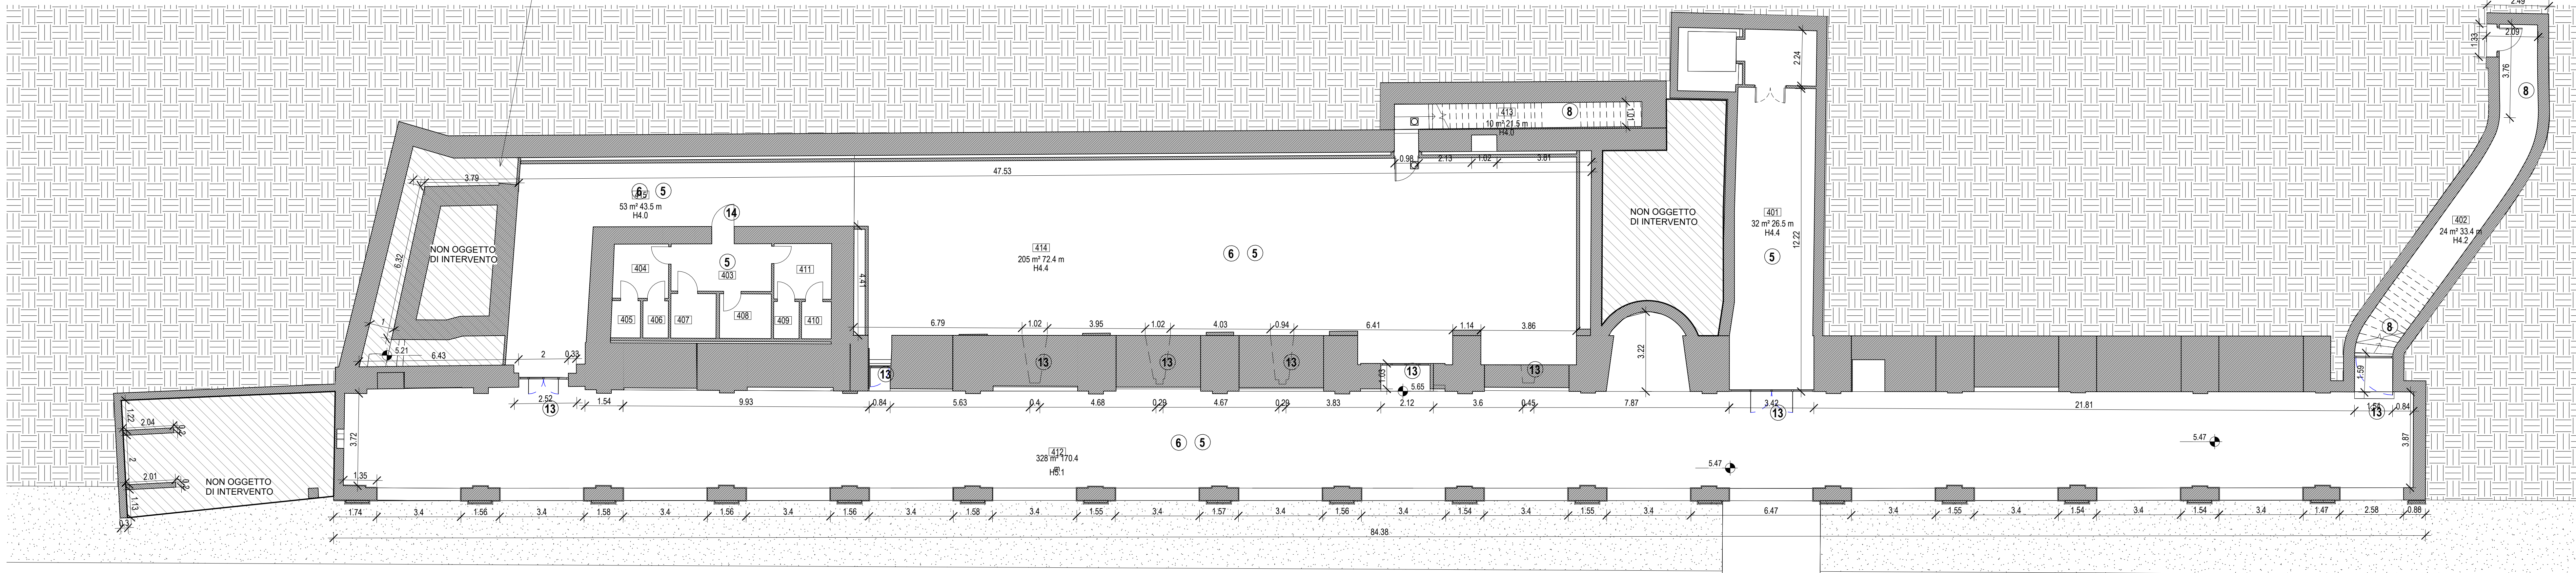


Pianta piano terra


Nuovo solaio.
Locale tecnico

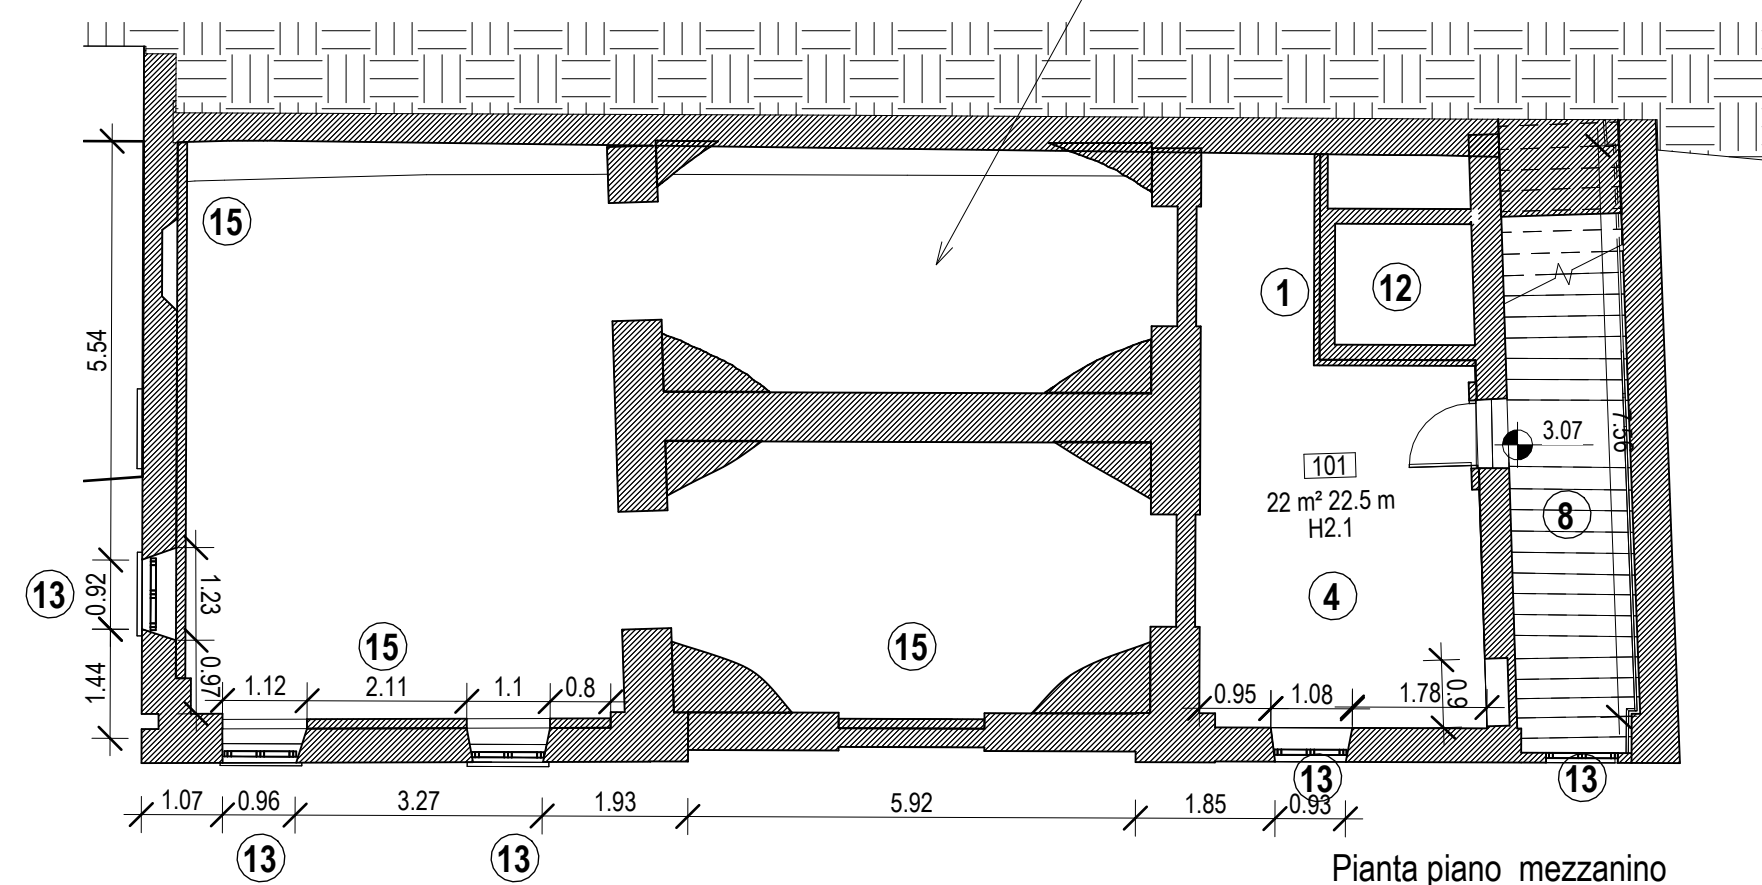


Pianta piano mezzanino

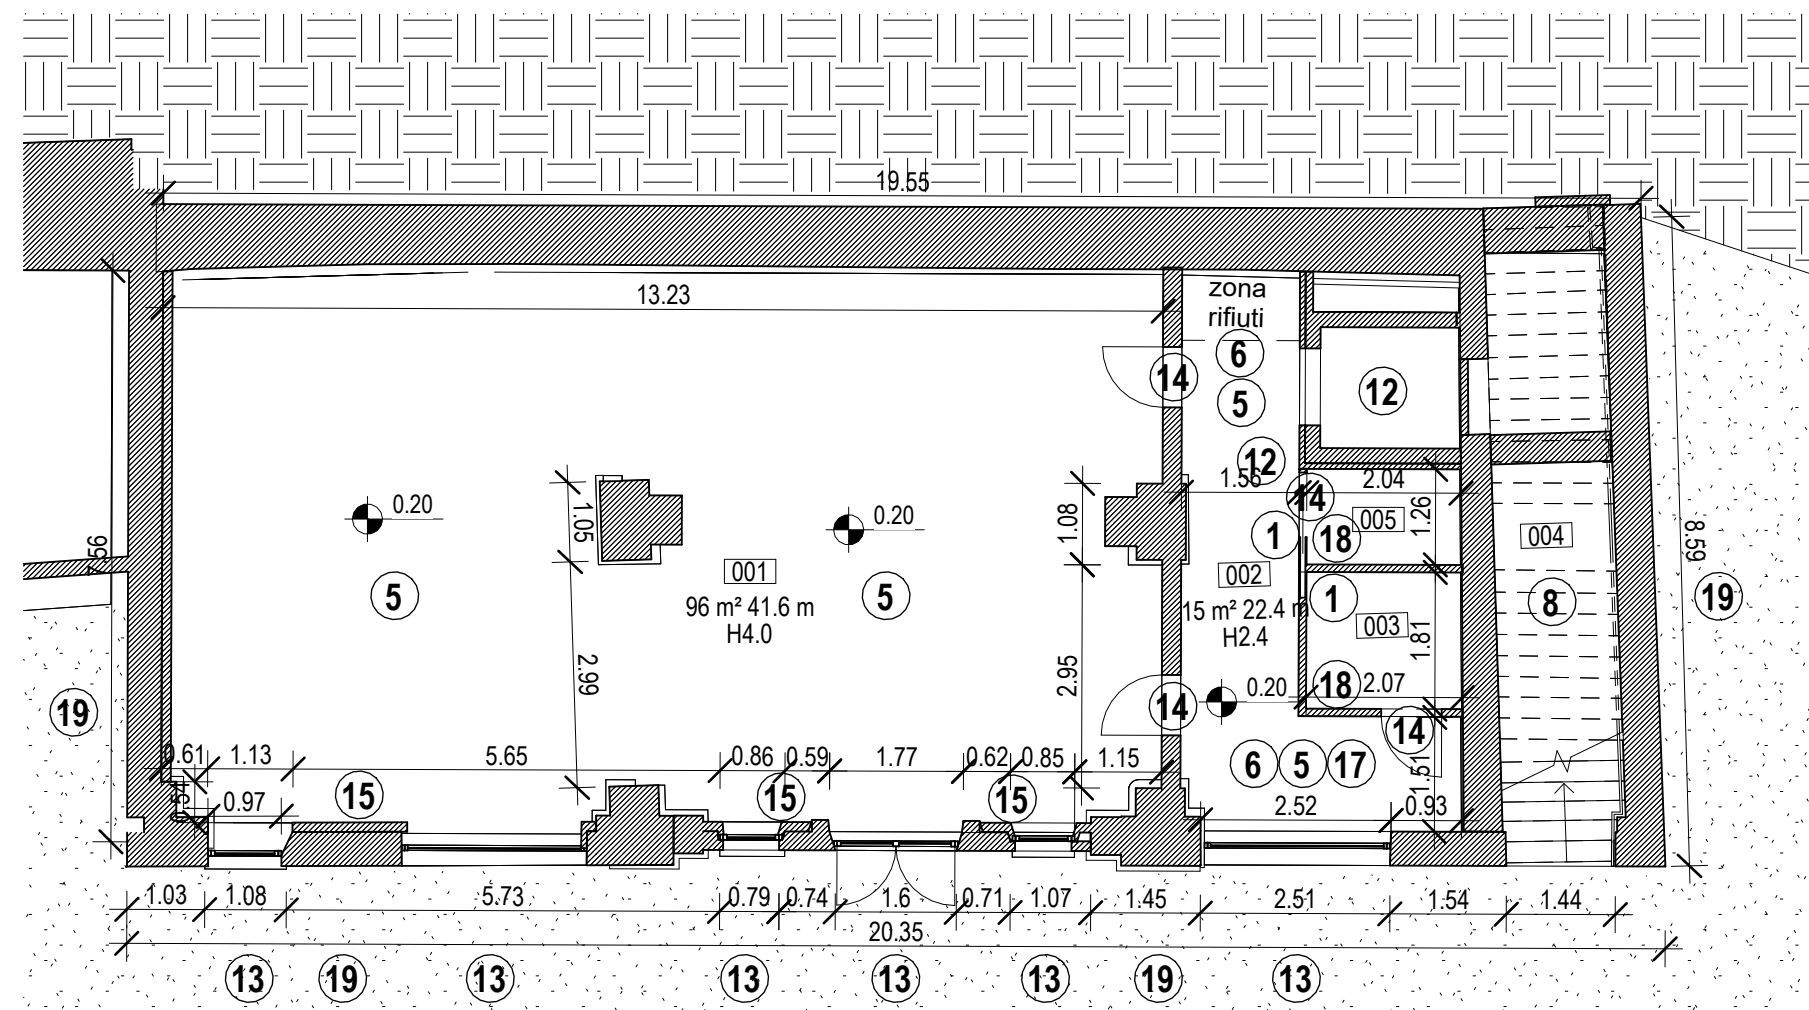


Pianta piano terra

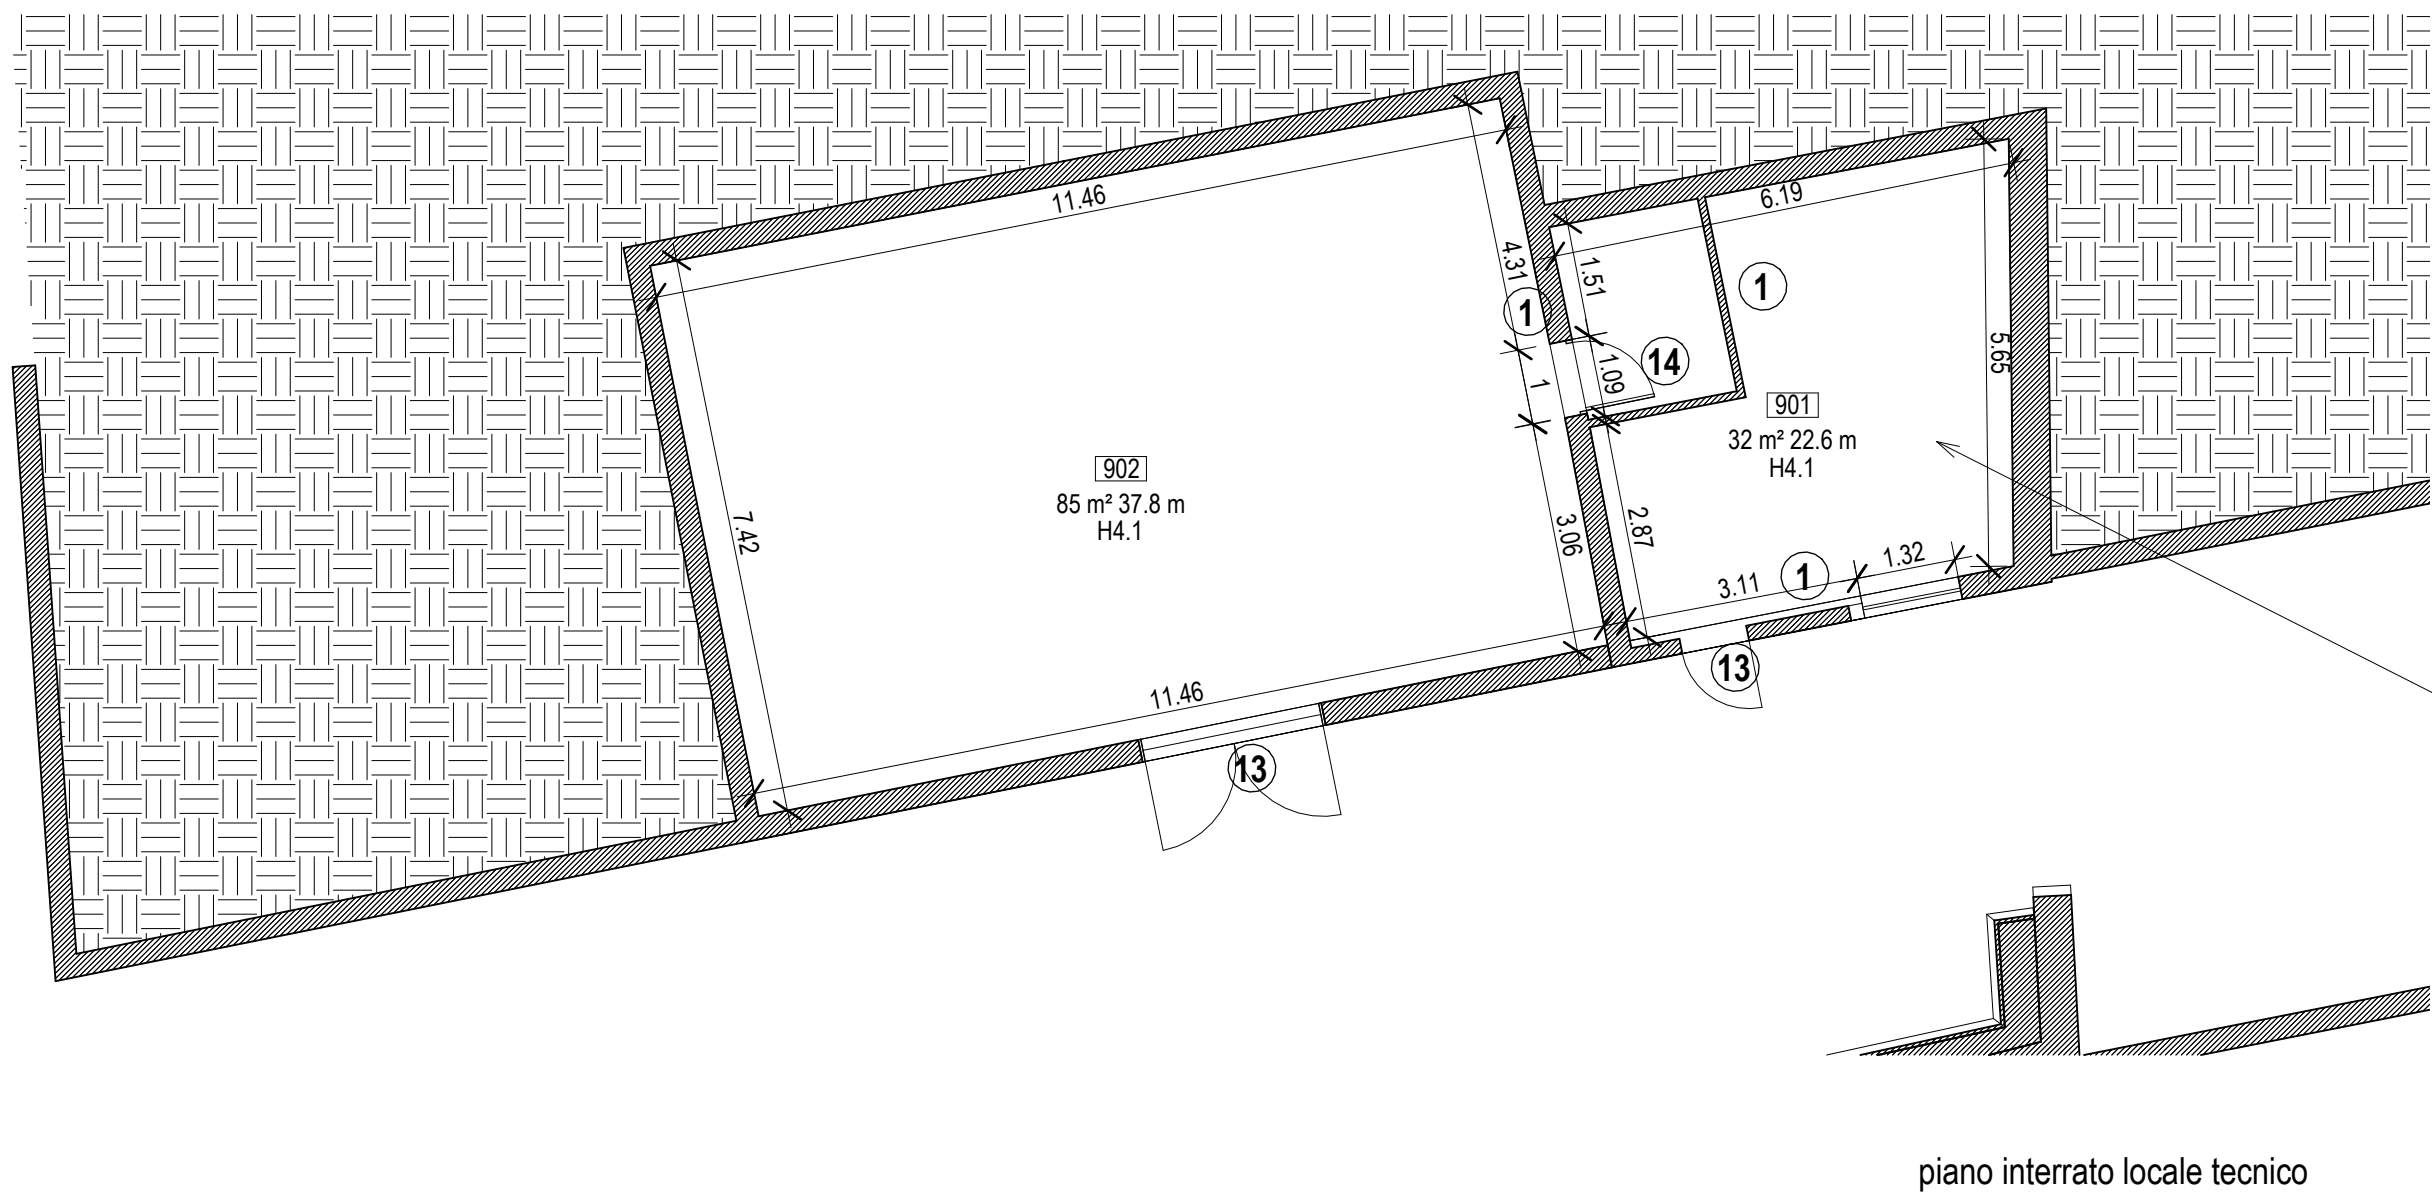


piano interrato locale tecnico

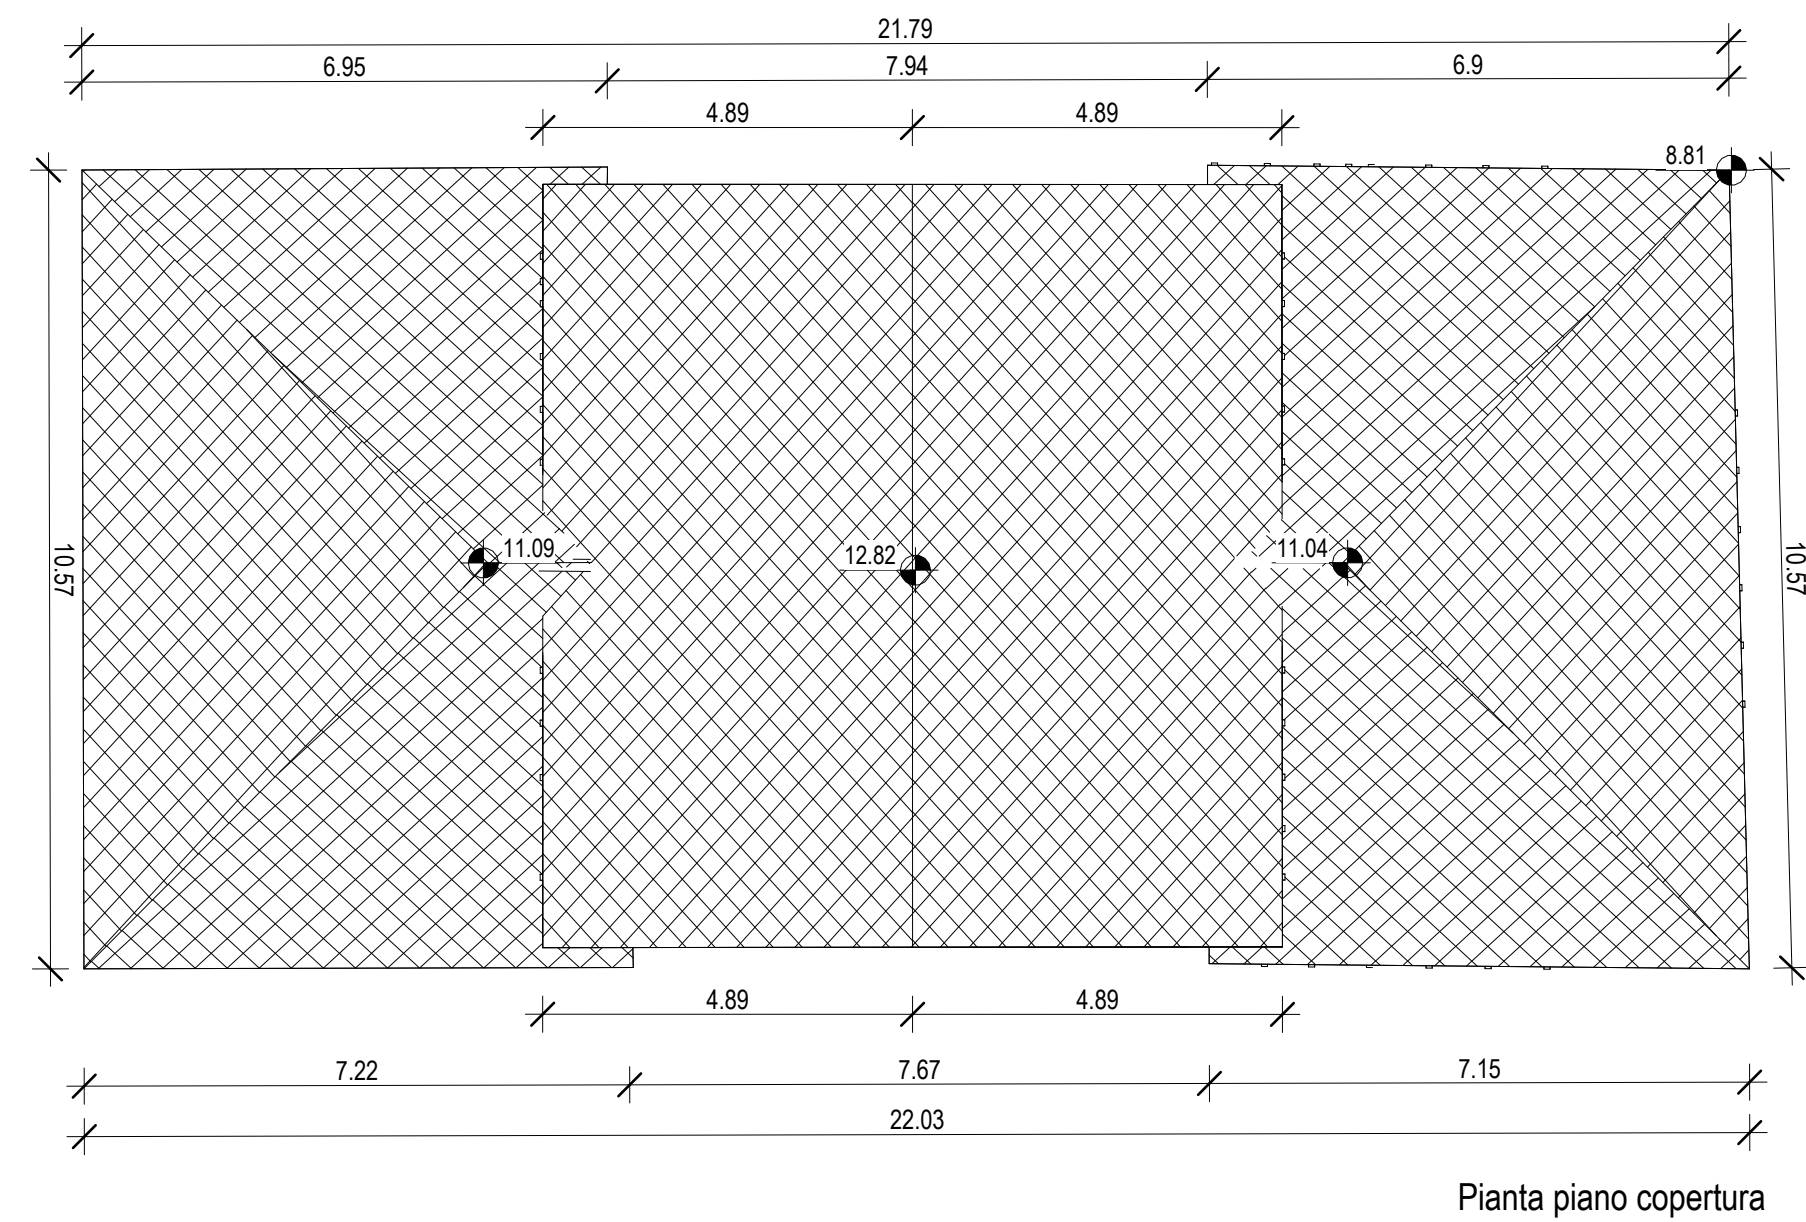

Pianta piano copertura

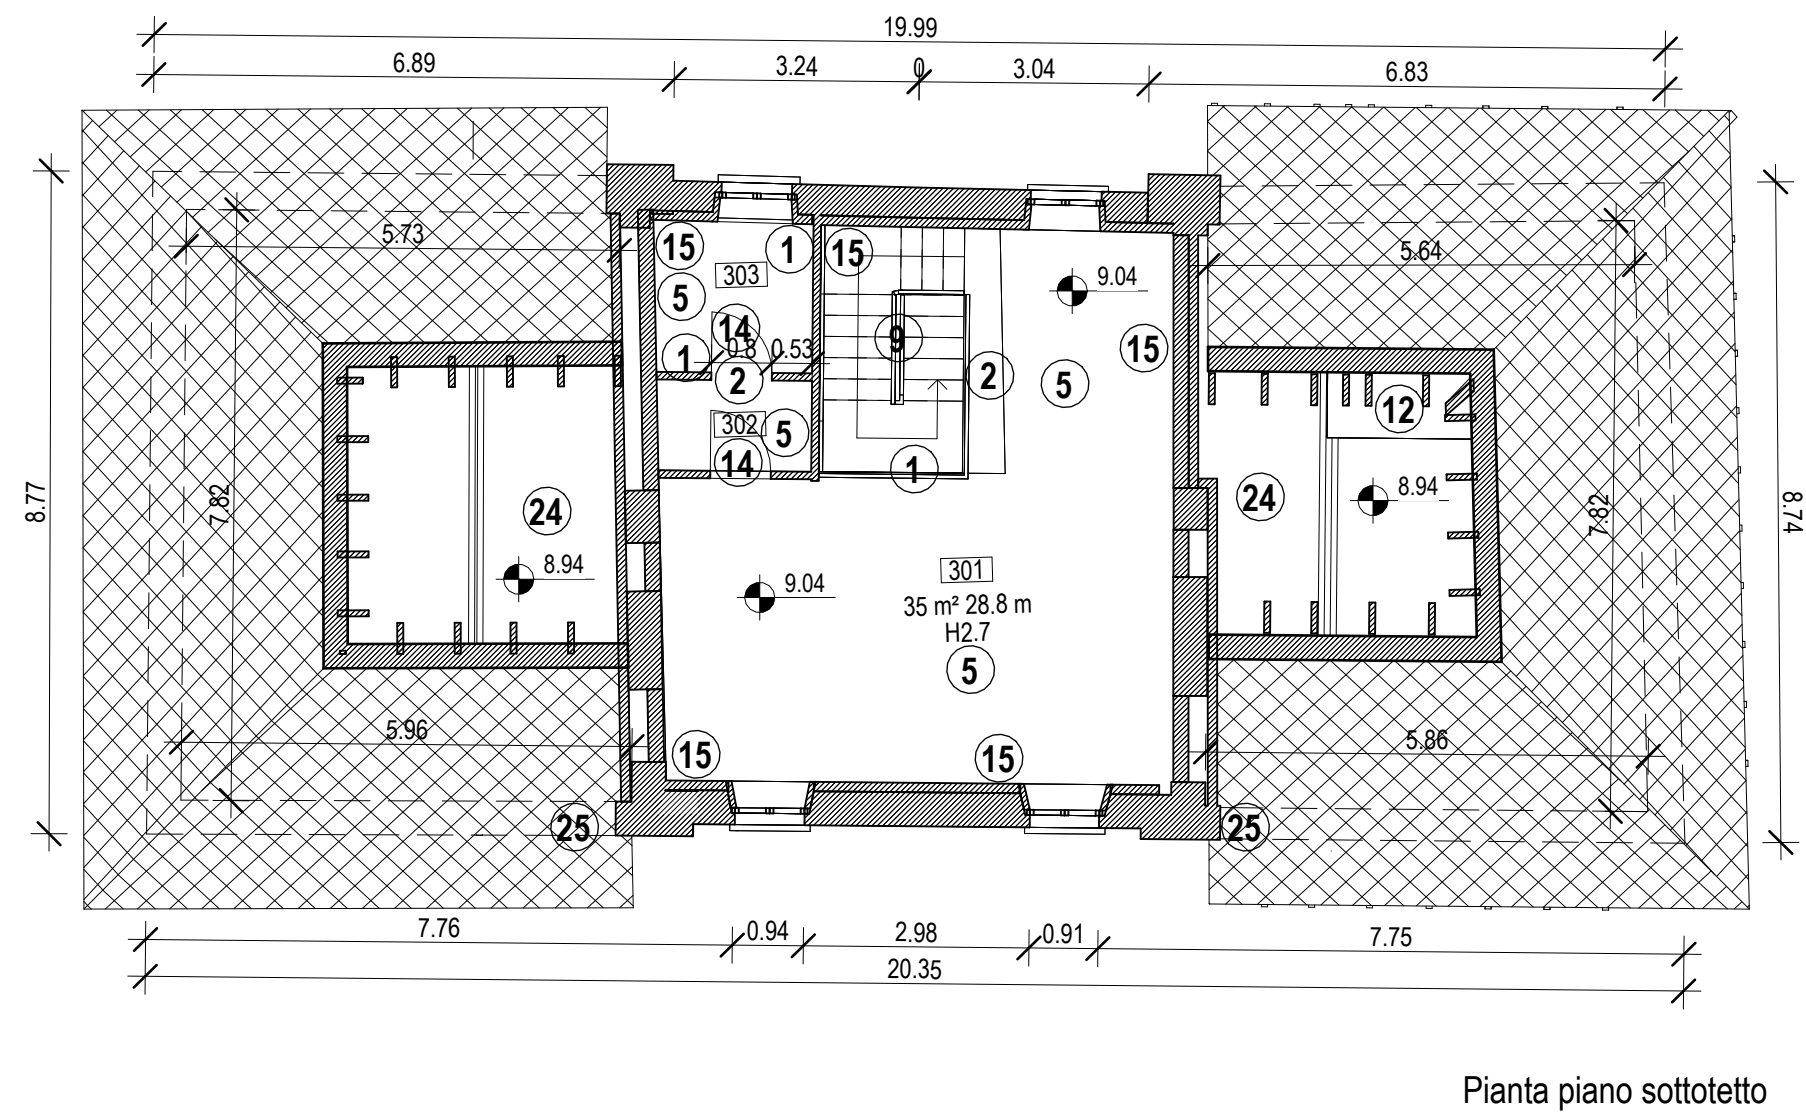

Pianta piano sottotetto

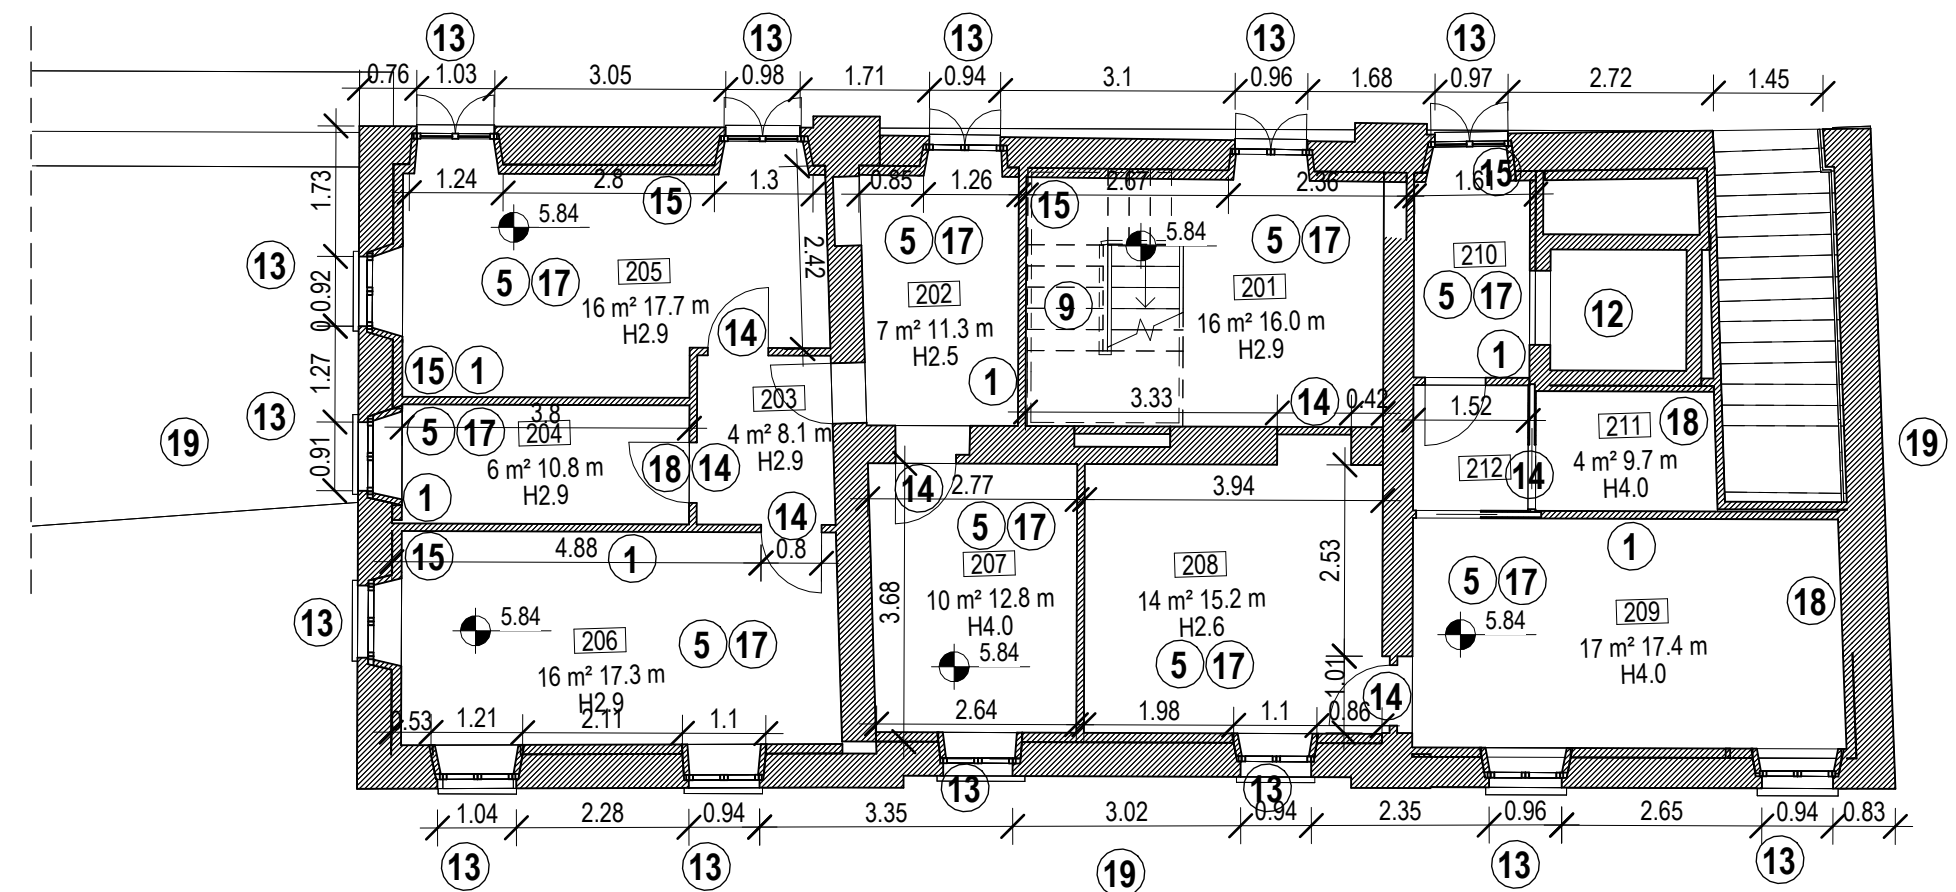

Pianta piano primo