

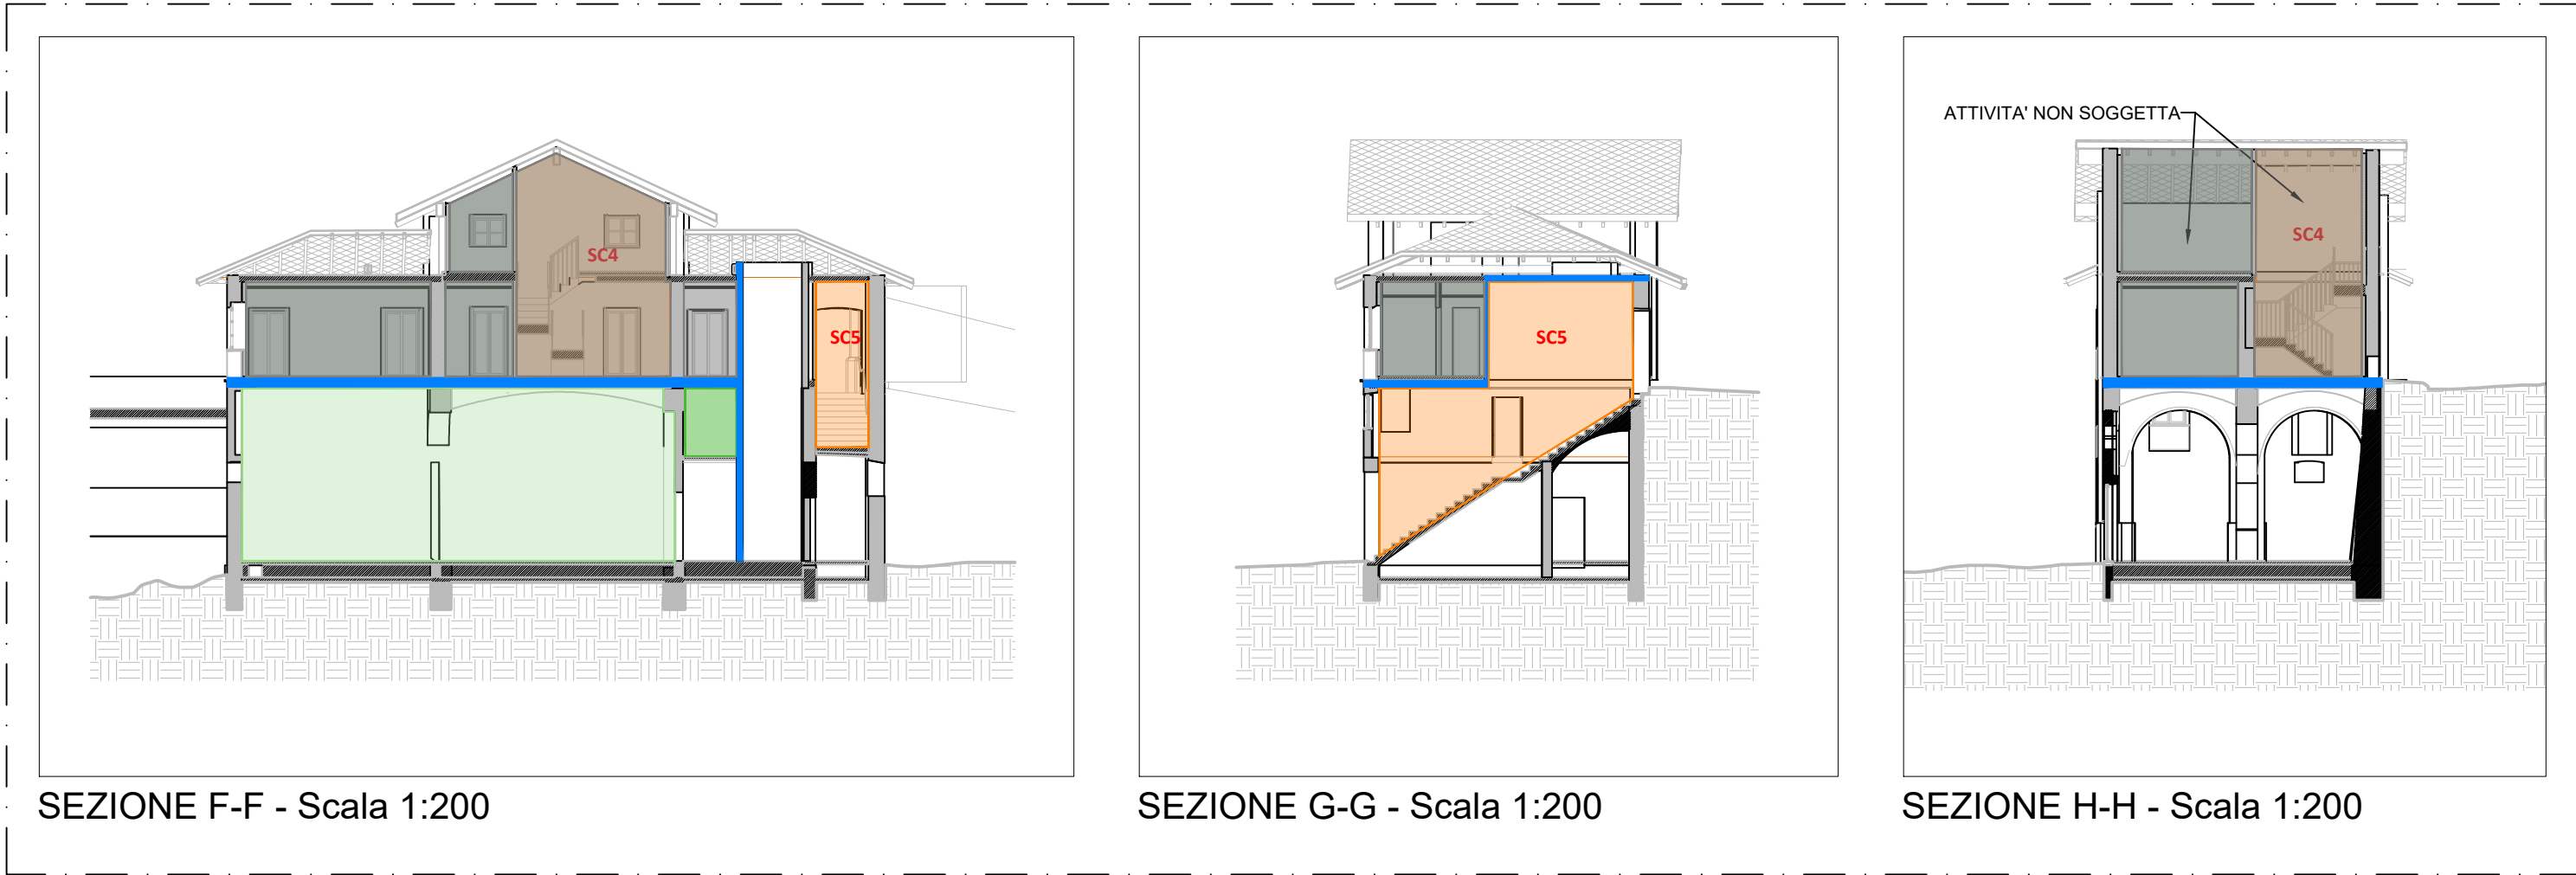


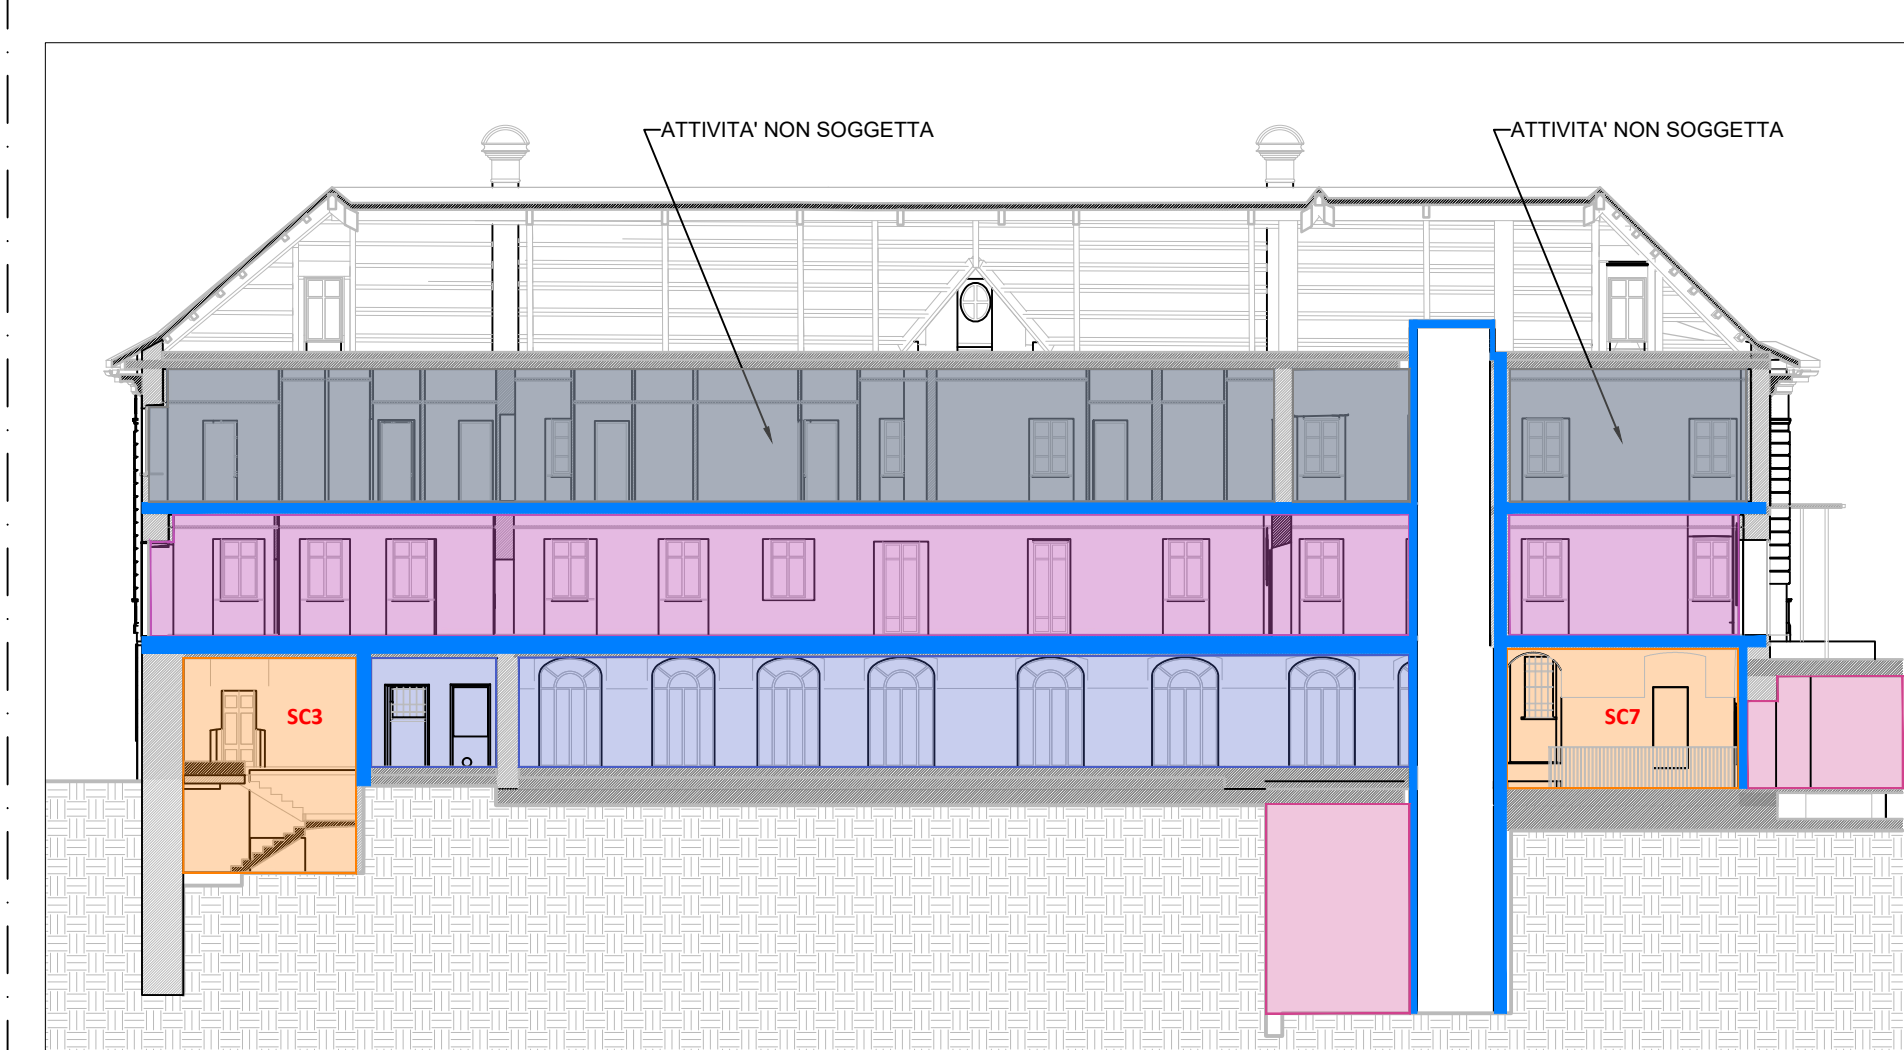


PALAZZINA SVIZZERA

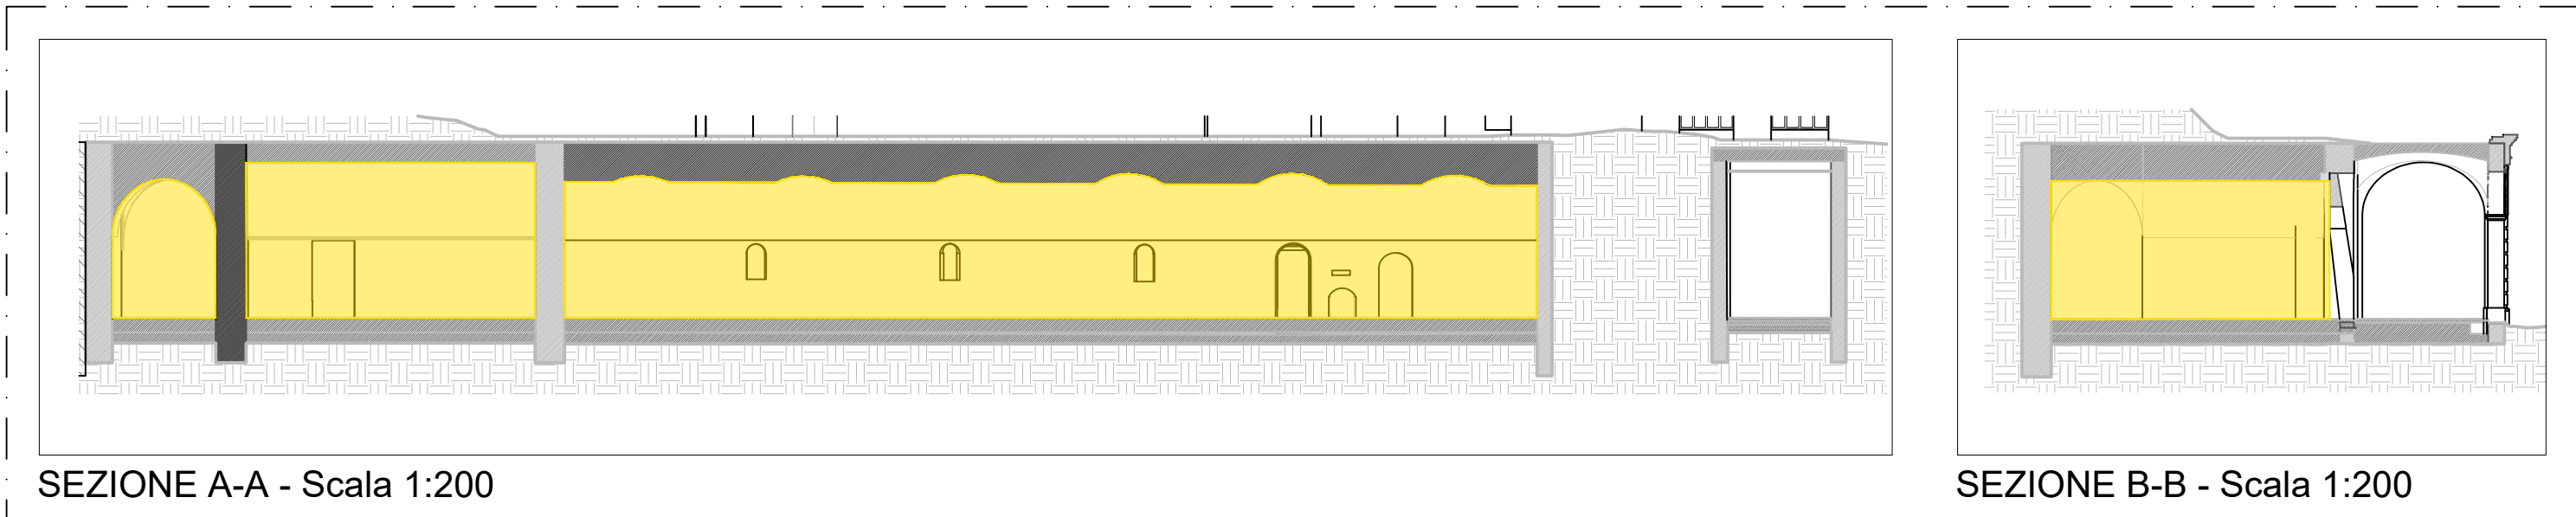


SEZIONE C-C - Scala 1:200

VILLA ANTICA

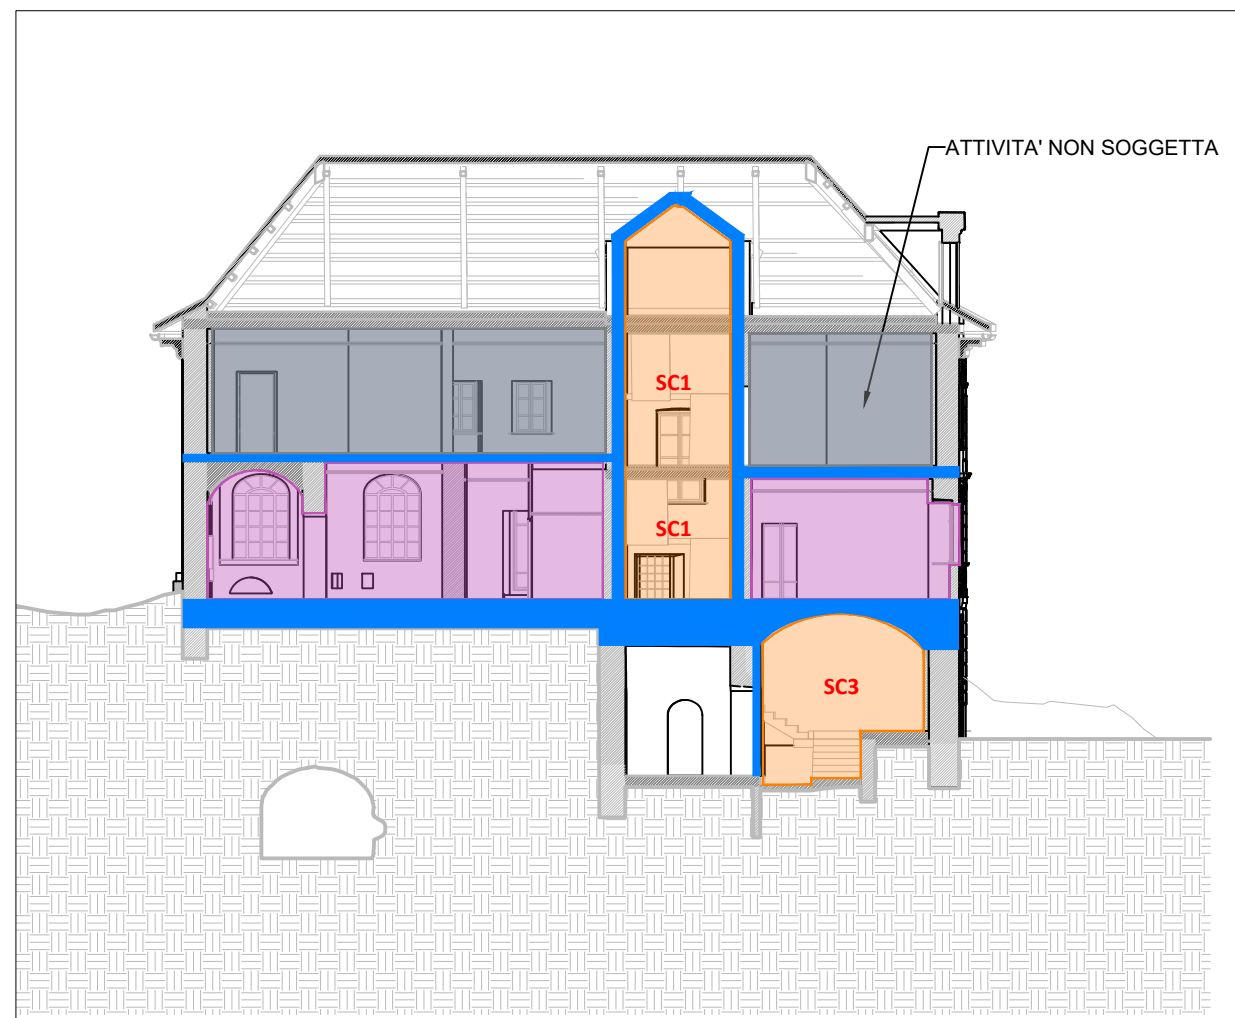


SEZIONE D-D - Scala 1:200

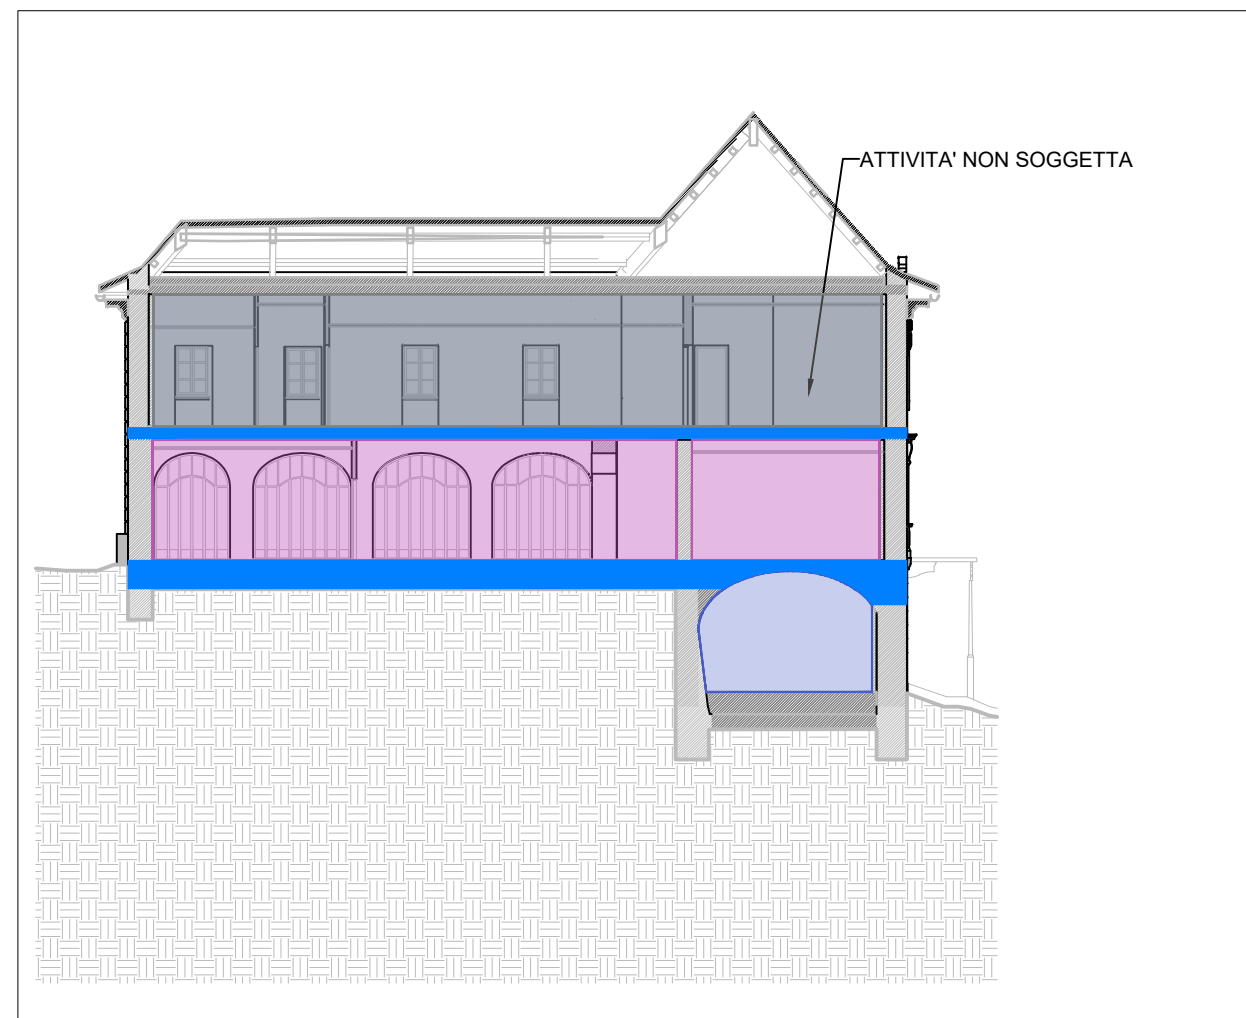

SEZIONE E-E - Scala 1:200

LEGENDA	
VILLA ANTICA	
	COMPARTIMENTO V.1
	COMPARTIMENTO V.2
	COMPARTIMENTO V.3
	COMPARTIMENTO V.4
	COMPARTIMENTO V.5
	COMPARTIMENTO V.6
	COMPARTIMENTO V.7
	COMPARTIMENTO V.8
	COMPARTIMENTO V.9
PALAZZINA SVIZZERA	
	COMPARTIMENTO P.1
	COMPARTIMENTO P.2
	COMPARTIMENTO P.3
	VANO SCALA PROTETTO
	FILTRO AREATO

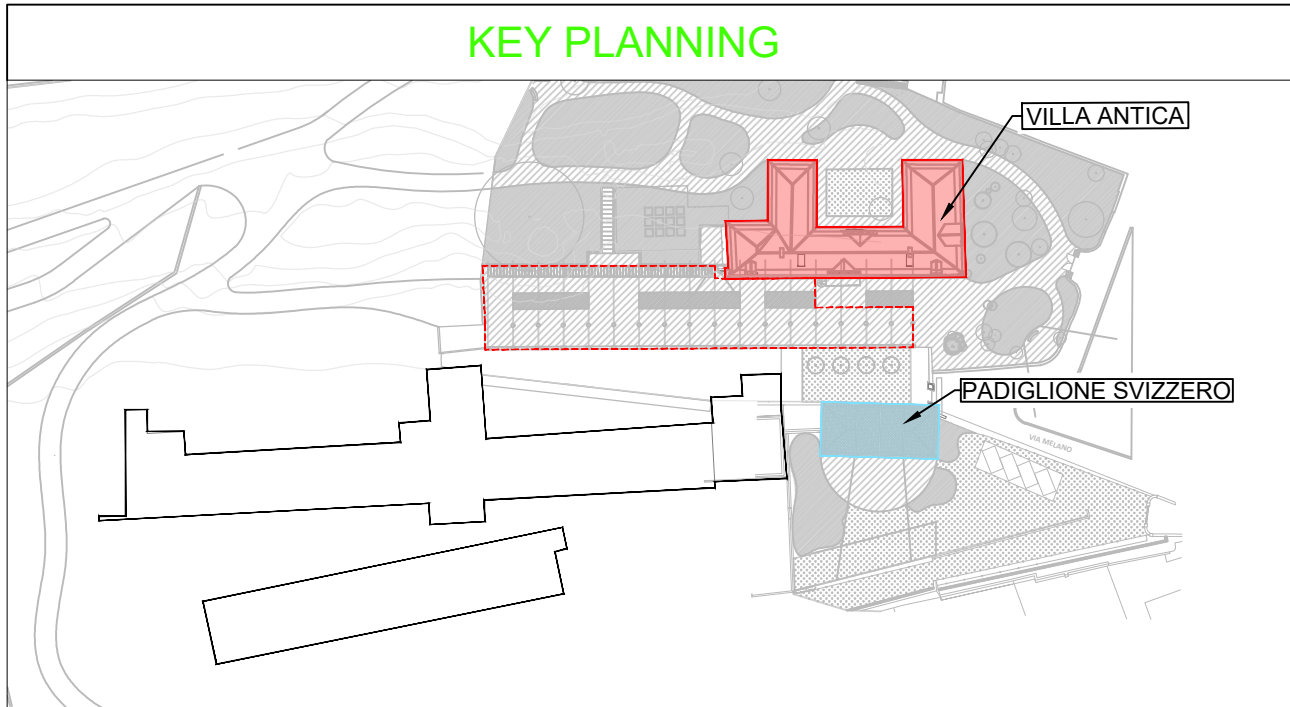

COMUNE DI RIVOLI

RIQUALIFICAZIONE DELLA VILLA ANTICA, DELLA PALAZZINA SVIZZERA E DELLE AREE ESTERNE AD ESSE CONNESSE DEL COMPENDIO DENOMINATO ‘VILLA MELANC’

FORNTE DI FINANZIAMENTO: FONDO PER LO SVILUPPO E LA COESIONE (FSC)
CIG: 938107432/ - CUP: F25C19001500007

RICHIESTA PARERE DI CONFORMITA' ANTINCENDIO

RTP: Isolarchitetti S.r.l. (capogruppo)
prof. arch. Giovanni Durbiano
arch. Umberto Montanari
arch. paesaggista Marco Ferrari
Nicola Restauri S.r.l.
MCM Ingegneria S.r.l.
ing. Damiano Bonomelli
geol. Andrea Ferrarotti
Pirotecnico S.r.l.

RUP: arch. Antonio Graziani
Comune di Rivoli
Direzione Servizi al Territorio e alla Città

OGGETTO

COMPARTIMENTAZIONE LOTTO 1 SEZIONI

104

DATA	REV.01	REV.02	REV.03	SCALA
13/10/2023				1 : 200