

COMUNE DI RIVOLI

RIQUALIFICAZIONE DELLA VILLA ANTICA, DELLA PALAZZINA SVIZZERA E DELLE AREE ESTERNE AD ESSE CONNESSE DEL COMPENDIO DENOMINATO "VILLA MELANO"

FONTE DI FINANZIAMENTO: FONDO PER LO SVILUPPO E LA COESIONE (FSC)
CIG: 938107432A-CUP: F25C19001500007

PROGETTO DEFINITIVO

RTP: Isolarchitetti S.r.l. (capogruppo)
prof. arch. Giovanni Durbiano
arch. Umberto Montanari
arch. paesaggista Marco Ferrari
Nicola Restauri S.r.l.
MCM Ingegneria S.r.l.
Ing. Dario Bionelli
geol. Andrea Ferraroli
Pirotenico S.r.l.

RUP: arch. Antonio Graziani
Comune di Rivoli
Direzione Servizi al Territorio e alla Città

OGGETTO

ABACO NUOVI SERRAMENTI ESTERNI
Citroniera e Palazzina Svizzera

A25

DATA

02/10/2023

REV.01

07/12/2023

REV.02

REV.03


SCALA

1 : 200


P01 Serramenti in stile in legno laccato con profili a taglio termico composti da telai maestro ed ante. Trasparenza termica del telaio (Uf inferiore) uguale a 1,3 W/m²K. Vetrote isolati acustiche di sicurezza con vetrocamera singolo e vetrate basso emissivo; Rwa(C,Cy) 41(-2;-7)dB; interspalle gas argon. EPU: 30 P25 T05.005; 30 P25 T05.005; 01 P20 B04.001; 01 A15 A10.015; 01 A17 A85.005 QUANTITÀ: Vedi tabella a fianco	P02 Serramenti in stile in legno laccato con profili a taglio termico composti da telai maestro ed ante. Trasparenza termica del telaio (Uf inferiore) uguale a 1,3 W/m²K. Vetrote isolati acustiche di sicurezza con vetrocamera singolo e vetrate basso emissivo; Rwa(C,Cy) 41(-2;-7)dB; interspalle gas argon. EPU: 30 P25 T05.005; 30 P25 T05.005; 01 P20 B04.001; 01 A15 A10.015; 01 A17 A85.005 QUANTITÀ: Vedi tabella a fianco	P03 Serramenti in stile in legno laccato con profili a taglio termico composti da telai maestro ed ante. Trasparenza termica del telaio (Uf inferiore) uguale a 1,3 W/m²K. Vetrote isolati acustiche di sicurezza con vetrocamera singolo e vetrate basso emissivo; Rwa(C,Cy) 41(-2;-7)dB; interspalle gas argon. EPU: 30 P25 T05.005; 30 P25 T05.005; 01 P20 B04.001; 01 A15 A10.015; 01 A17 A85.005 QUANTITÀ: Vedi tabella a fianco	P04 Serramenti in stile in legno laccato con profili a taglio termico composti da telai maestro ed ante. Trasparenza termica del telaio (Uf inferiore) uguale a 1,3 W/m²K. Vetrote isolati acustiche di sicurezza con vetrocamera singolo e vetrate basso emissivo; Rwa(C,Cy) 41(-2;-7)dB; interspalle gas argon. EPU: 30 P25 T05.005; 30 P25 T05.005; 01 P20 B04.001; 01 A15 A10.015; 01 A17 A85.005 QUANTITÀ: Vedi tabella a fianco	P05 Serramenti in stile in legno laccato con profili a taglio termico composti da telai maestro ed ante. Trasparenza termica del telaio (Uf inferiore) uguale a 1,3 W/m²K. Vetrote isolati acustiche di sicurezza con vetrocamera singolo e vetrate basso emissivo; Rwa(C,Cy) 41(-2;-7)dB; interspalle gas argon. EPU: 30 P25 T05.005; 30 P25 T05.005; 01 P20 B04.001; 01 A15 A10.015; 01 A17 A85.005 QUANTITÀ: Vedi tabella a fianco	P06 Serramenti in stile in legno laccato con profili a taglio termico composti da telai maestro ed ante. Trasparenza termica del telaio (Uf inferiore) uguale a 1,3 W/m²K. Vetrote isolati acustiche di sicurezza con vetrocamera singolo e vetrate basso emissivo; Rwa(C,Cy) 41(-2;-7)dB; interspalle gas argon. EPU: 30 P25 T05.005; 30 P25 T05.005; 01 P20 B04.001; 01 A15 A10.015; 01 A17 A85.005 QUANTITÀ: Vedi tabella a fianco	P07 Serramenti in stile in legno laccato con profili a taglio termico composti da telai maestro ed ante. Trasparenza termica del telaio (Uf inferiore) uguale a 1,3 W/m²K. Vetrote isolati acustiche di sicurezza con vetrocamera singolo e vetrate basso emissivo; Rwa(C,Cy) 41(-2;-7)dB; interspalle gas argon. EPU: 30 P25 T05.005; 30 P25 T05.005; 01 P20 B04.001; 01 A15 A10.015; 01 A17 A85.005 QUANTITÀ: Vedi tabella a fianco	P08 Serramenti in stile in legno laccato con profili a taglio termico composti da telai maestro ed ante. Trasparenza termica del telaio (Uf inferiore) uguale a 1,3 W/m²K. Vetrote isolati acustiche di sicurezza con vetrocamera singolo e vetrate basso emissivo; Rwa(C,Cy) 41(-2;-7)dB; interspalle gas argon. EPU: 30 P25 T05.005; 30 P25 T05.005; 01 P20 B04.001; 01 A15 A10.015; 01 A17 A85.005 QUANTITÀ: Vedi tabella a fianco

S15 Serramenti in stile in acciaio verniciato con profili a taglio termico composti da telai maestro ed ante. Trasparenza termica del telaio (Uf inferiore) uguale a 1,3 W/m²K. Vetrote isolati acustiche di sicurezza con vetrocamera singolo e vetrate basso emissivo; Rwa(C,Cy) 41(-2;-7)dB; interspalle gas argon. EPU: 01 P20 H10.040; 01 P20 H40.015; 30 P25 T00.005; 30 P25 T05.005; 01 P20 B04.001; 01 A15 A10.015; 01 A17 A85.005; 01 A18 B19.005 QUANTITÀ: Vedi tabella a fianco	S16 Serramenti in stile in acciaio verniciato con profili a taglio termico composti da telai maestro ed ante. Trasparenza termica del telaio (Uf inferiore) uguale a 1,3 W/m²K. Vetrote isolati acustiche di sicurezza con vetrocamera singolo e vetrate basso emissivo; Rwa(C,Cy) 41(-2;-7)dB; interspalle gas argon. EPU: 01 P20 H10.040; 01 P20 H40.015; 30 P25 T00.005; 30 P25 T05.005; 01 P20 B04.001; 01 A15 A10.015; 01 A17 A85.005; 01 A18 B19.005 QUANTITÀ: Vedi tabella a fianco	S17 Serramenti in stile in acciaio verniciato con profili a taglio termico composti da telai maestro ed ante. Trasparenza termica del telaio (Uf inferiore) uguale a 1,3 W/m²K. Vetrote isolati acustiche di sicurezza con vetrocamera singolo e vetrate basso emissivo; Rwa(C,Cy) 41(-2;-7)dB; interspalle gas argon. EPU: 01 P20 H10.040; 01 P20 H40.015; 30 P25 T00.005; 30 P25 T05.005; 01 P20 B04.001; 01 A15 A10.015; 01 A17 A85.005; 01 A18 B19.005 QUANTITÀ: Vedi tabella a fianco	S18 Serramenti in stile in legno laccato con profili a taglio termico composti da telai maestro ed ante. Trasparenza termica del telaio (Uf inferiore) uguale a 1,3 W/m²K. Vetrote isolati acustiche di sicurezza con vetrocamera singolo e vetrate basso emissivo; Rwa(C,Cy) 41(-2;-7)dB; interspalle gas argon. EPU: 01 P20 H10.015; 01 P20 H40.015; 30 P25 T00.005; 01 P20 B04.001; 01 A15 A10.015; 01 A17 A85.005; 01 A18 B19.005 QUANTITÀ: Vedi tabella a fianco	S19 Serramenti in stile in legno laccato con profili a taglio termico composti da telai maestro ed ante. Trasparenza termica del telaio (Uf inferiore) uguale a 1,3 W/m²K. Vetrote isolati acustiche di sicurezza con vetrocamera singolo e vetrate basso emissivo; Rwa(C,Cy) 41(-2;-7)dB; interspalle gas argon. EPU: 01 P20 H10.020; 01 P20 H40.015; 30 P25 T00.005; 01 P20 B04.001; 01 A15 A10.015; 01 A17 A85.005; 01 A18 B19.005 QUANTITÀ: Vedi tabella a fianco	S20 Serramenti in stile in legno laccato con profili a taglio termico composti da telai maestro ed ante. Trasparenza termica del telaio (Uf inferiore) uguale a 1,3 W/m²K. Vetrote isolati acustiche di sicurezza con vetrocamera singolo e vetrate basso emissivo; Rwa(C,Cy) 41(-2;-7)dB; interspalle gas argon. EPU: 01 P20 H10.020; 01 P20 H40.015; 30 P25 T00.005; 01 P20 B04.001; 01 A15 A10.015; 01 A17 A85.005; 01 A18 B19.005 QUANTITÀ: Vedi tabella a fianco
				G03 Cellula in legno su disegno originale EPU: 30 P25 S03.015; 30 P25 S15.015 QUANTITÀ: Vedi tabella a fianco	


PALAZZINA SVIZZERA

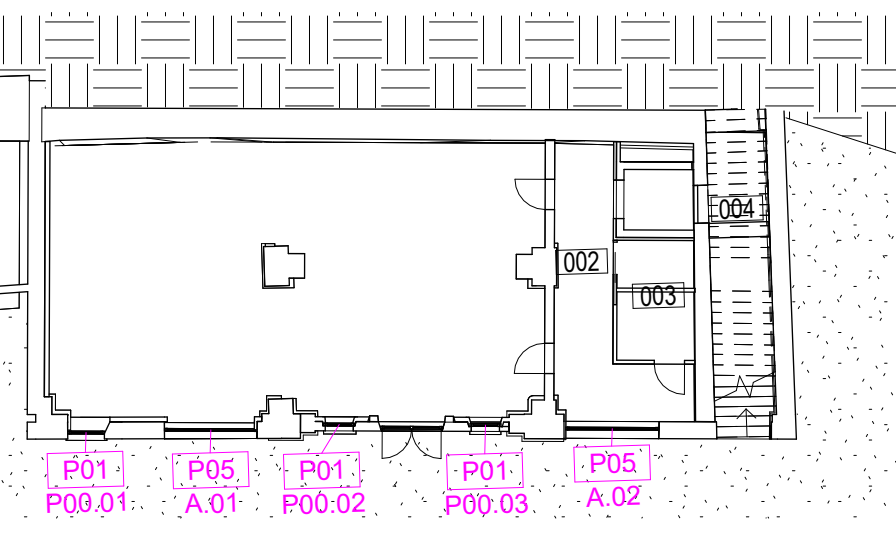


Pianta piano terra

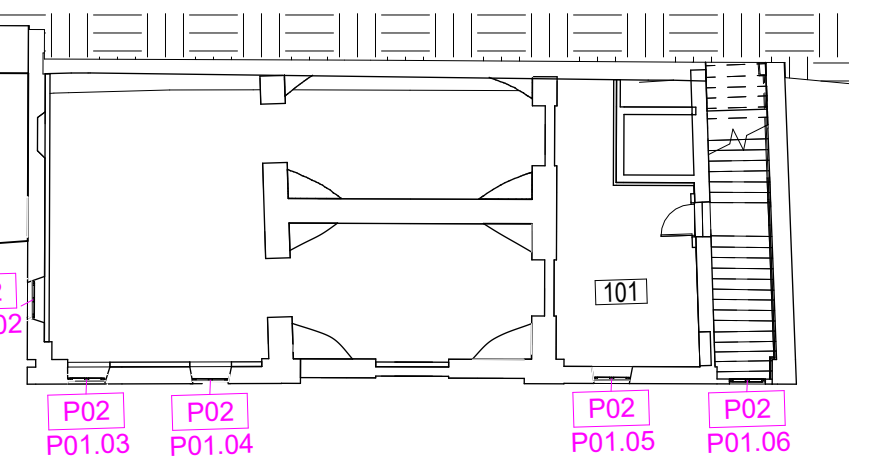

Pianta piano mezzanino

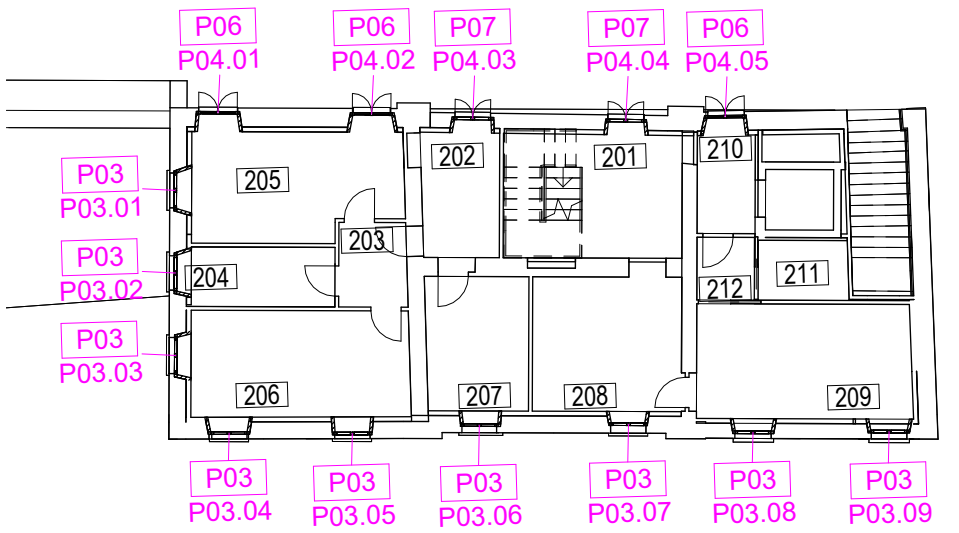


Pianta piano primo

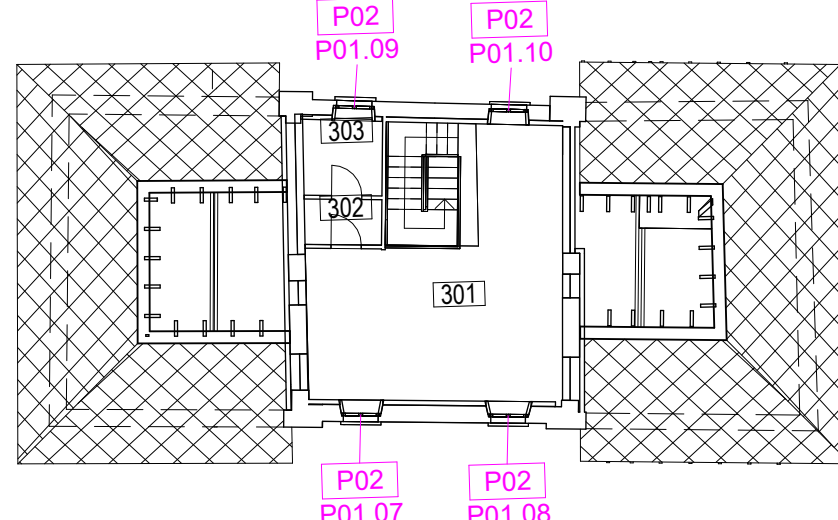

Pianta piano sottotetto

CITRONIERA

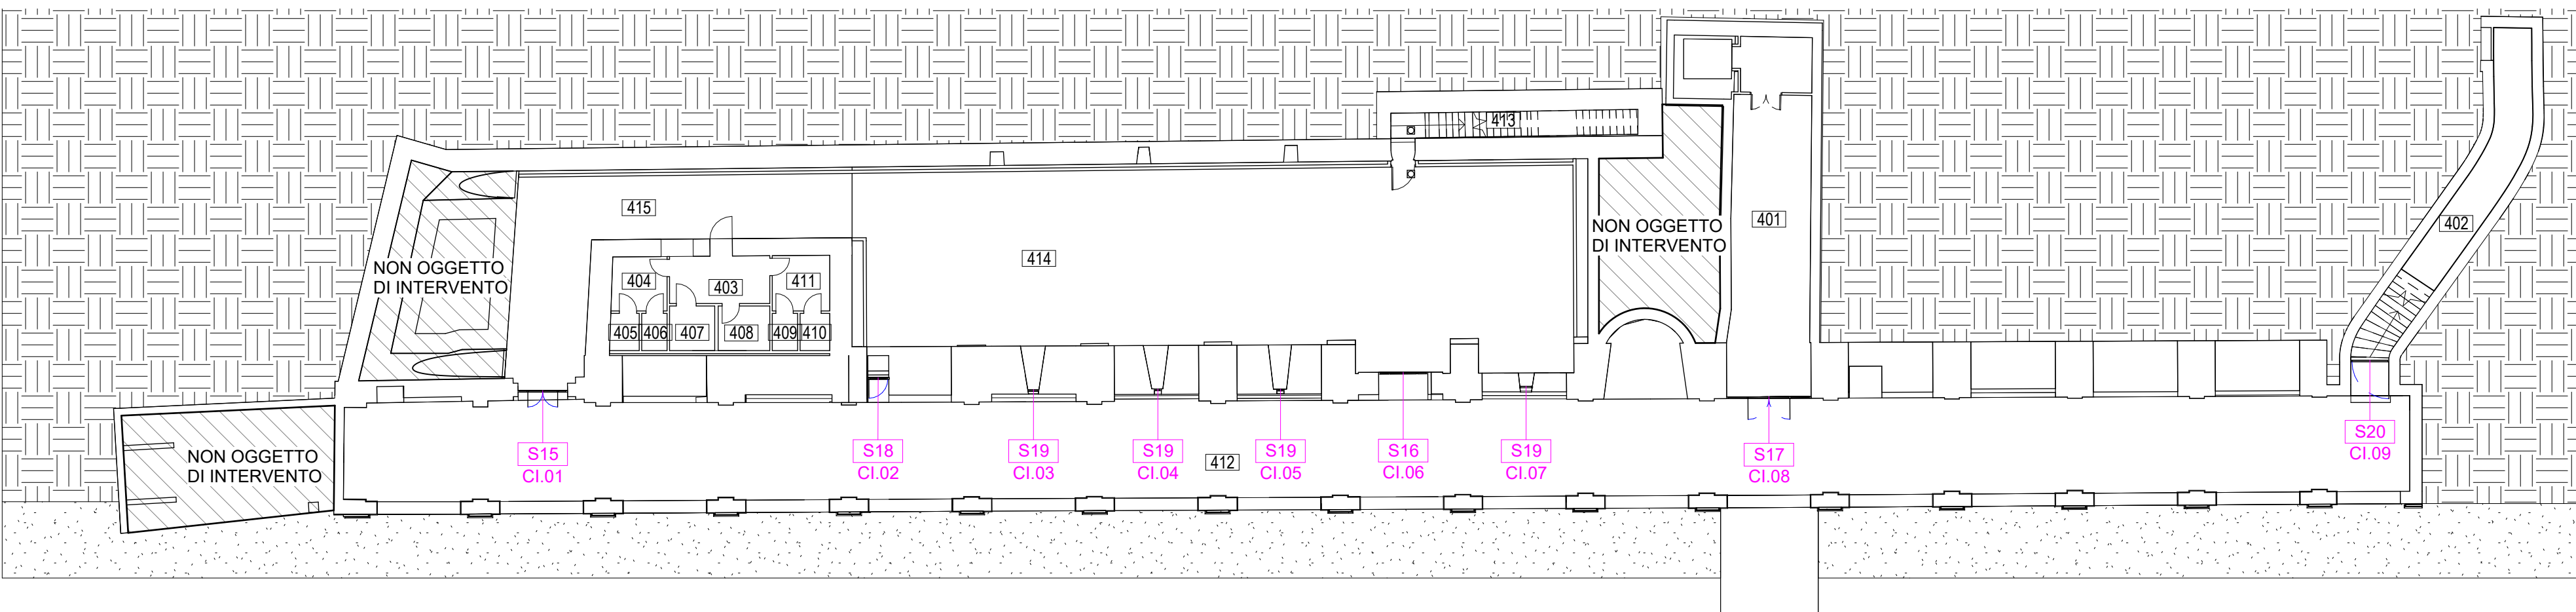

Pianta piano terra

Abaco serramenti esterni - Citroniera							
Contrassegno tipo	Commenti	Larg	Alt	davanzale	gelosia	H da davanzale	controtelaio
S15: 1	Cl.01	2.48	3.29	lapideo			
S16: 1	Cl.06	2.30	3.96				
S17: 1	Cl.08	3.45	4.52				
S18: 1	Cl.02	1.13	2.20	lapideo			
S19: 1	Cl.03	1.13	2.20				
S19: 1	Cl.04	0.44	1.20				
S19: 1	Cl.05	0.44	1.20				
S19: 1	Cl.07	0.44	1.20				
S20: 1	Cl.09	1.27	3.39				

Abaco serramenti esterni - Palazzina Svizzera							
Contrassegno tipo	Commenti	Larg	Alt	davanzale	gelosia	H da davanzale	controtelaio
P01	P00.01	0.97	1.74	ligneo	G03	1.15	
P01	P00.01	0.97	1.74	ligneo	G03	1.15	
P01	P00.02	0.82	1.13	ligneo		1.16	
P01	P00.02	0.82	1.13	ligneo		1.16	
P01	P00.03	0.82	1.13	ligneo		1.16	
P01	P00.03	0.82	1.13	ligneo		1.16	
P01: 6							
P02	P01.02	0.95	1.00	ligneo	G03	-	
P02	P01.02	0.95	1.00	ligneo	G03	-	
P02	P01.03	0.95	1.00	ligneo	G03	-	
P02	P01.03	0.95	1.00	ligneo	G03	-	
P02	P01.04	0.95	1.00	ligneo	G03	-	
P02	P01.04	0.95	1.00	ligneo	G03	-	
P02	P01.05	0.95	1.00	ligneo	G03	da realizzare	
P02	P01.05	0.95	1.00	ligneo	G03	da realizzare	
P02	P01.06	0.95	1.00	ligneo	G03	da realizzare	
P02	P01.07	1.00	0.95	ligneo	G03	da realizzare	
P02	P01.07	1.00	0.95	ligneo	G03	da realizzare	
P02	P01.08	1.00	0.95	ligneo	G03	da realizzare	
P02	P01.08	1.00	0.95	ligneo	G03	da realizzare	
P02	P01.09	1.00	0.95	ligneo	G03	0.40	
P02	P01.09	1.00	0.95	ligneo	G03	0.40	
P02	P01.10	1.00	0.95	ligneo	G03	0.40	
P02	P01.10	1.00	0.95	ligneo	G03	0.40	
P02: 18							
P03	P03.01	1.00	1.28	ligneo	G03	da realizzare	
P03	P03.01	1.00	1.28	ligneo	G03	da realizzare	
P03	P03.02	1.00	1.28	ligneo	G03	da realizzare	
P03	P03.02	1.00	1.28	ligneo	G03	da realizzare	
P03	P03.03	1.00	1.28	ligneo	G03	da realizzare	
P03	P03.03	1.00	1.28	ligneo	G03	da realizzare	
P03	P03.04	1.00	1.28	ligneo	G03	da realizzare	
P03	P03.04	1.00	1.28	ligneo	G03	da realizzare	
P03	P03.05	1.00	1.28	ligneo	G03	da realizzare	
P03	P03.05	1.00	1.28	ligneo	G03	da realizzare	
P03	P03.06	1.00	1.61	ligneo	G03	da realizzare	
P03	P03.06	1.00	1.61	ligneo	G03	da realizzare	
P03	P03.07	1.00	1.61	ligneo	G03	da realizzare	
P03	P03.07	1.00	1.61	ligneo	G03	da realizzare	
P03	P03.08	1.00	1.28	ligneo	G03	da realizzare	
P03	P03.08	1.00	1.28	ligneo	G03	da realizzare	
P03	P03.09	1.00	1.28	ligneo	G03	da realizzare	
P03	P03.09	1.00	1.28	ligneo	G03	da realizzare	

P04: 2	P02.01	0.96	0.7	ellisse		da realizzare	
P04: 2	P02.01	0.96	0.7	ellisse		da realizzare	
P05: 4	A.01	2.45	3.00	ligneo		da realizzare	
P05: 4	A.01	2.45	3.00	ligneo		da realizzare	
P05: 4	A.02	2.45	3.00	ligneo		da realizzare	
P05: 4	A.02	2.45	3.00	ligneo		da realizzare	
P06: 6	P04.01	1.10	2.05	lapideo		da realizzare	
P06: 6	P04.01	1.10	2.05	lapideo		da realizzare	
P06: 6	P04.02	1.10	2.05	lapideo		da realizzare	
P06: 6	P04.02	1.10	2.05	lapideo		da realizzare	
P06: 6	P04.05	1.10	2.05	lapideo		da realizzare	
P06: 6	P04.05	1.10	2.05	lapideo		da realizzare	
P07: 4	P04.03	1.02	2.55	lapideo		da realizzare	
P07: 4	P04.03	1.02	2.55	lapideo		da realizzare	
P07: 4	P04.04	1.02	2.55	lapideo		da realizzare	
P07: 4	P04.04	1.02	2.55	lapideo		da realizzare	
P08: 2	B.02	1.64	2.34	lapideo		da realizzare	
P08: 2	B.02	1.64	2.34	lapideo		da realizzare	