




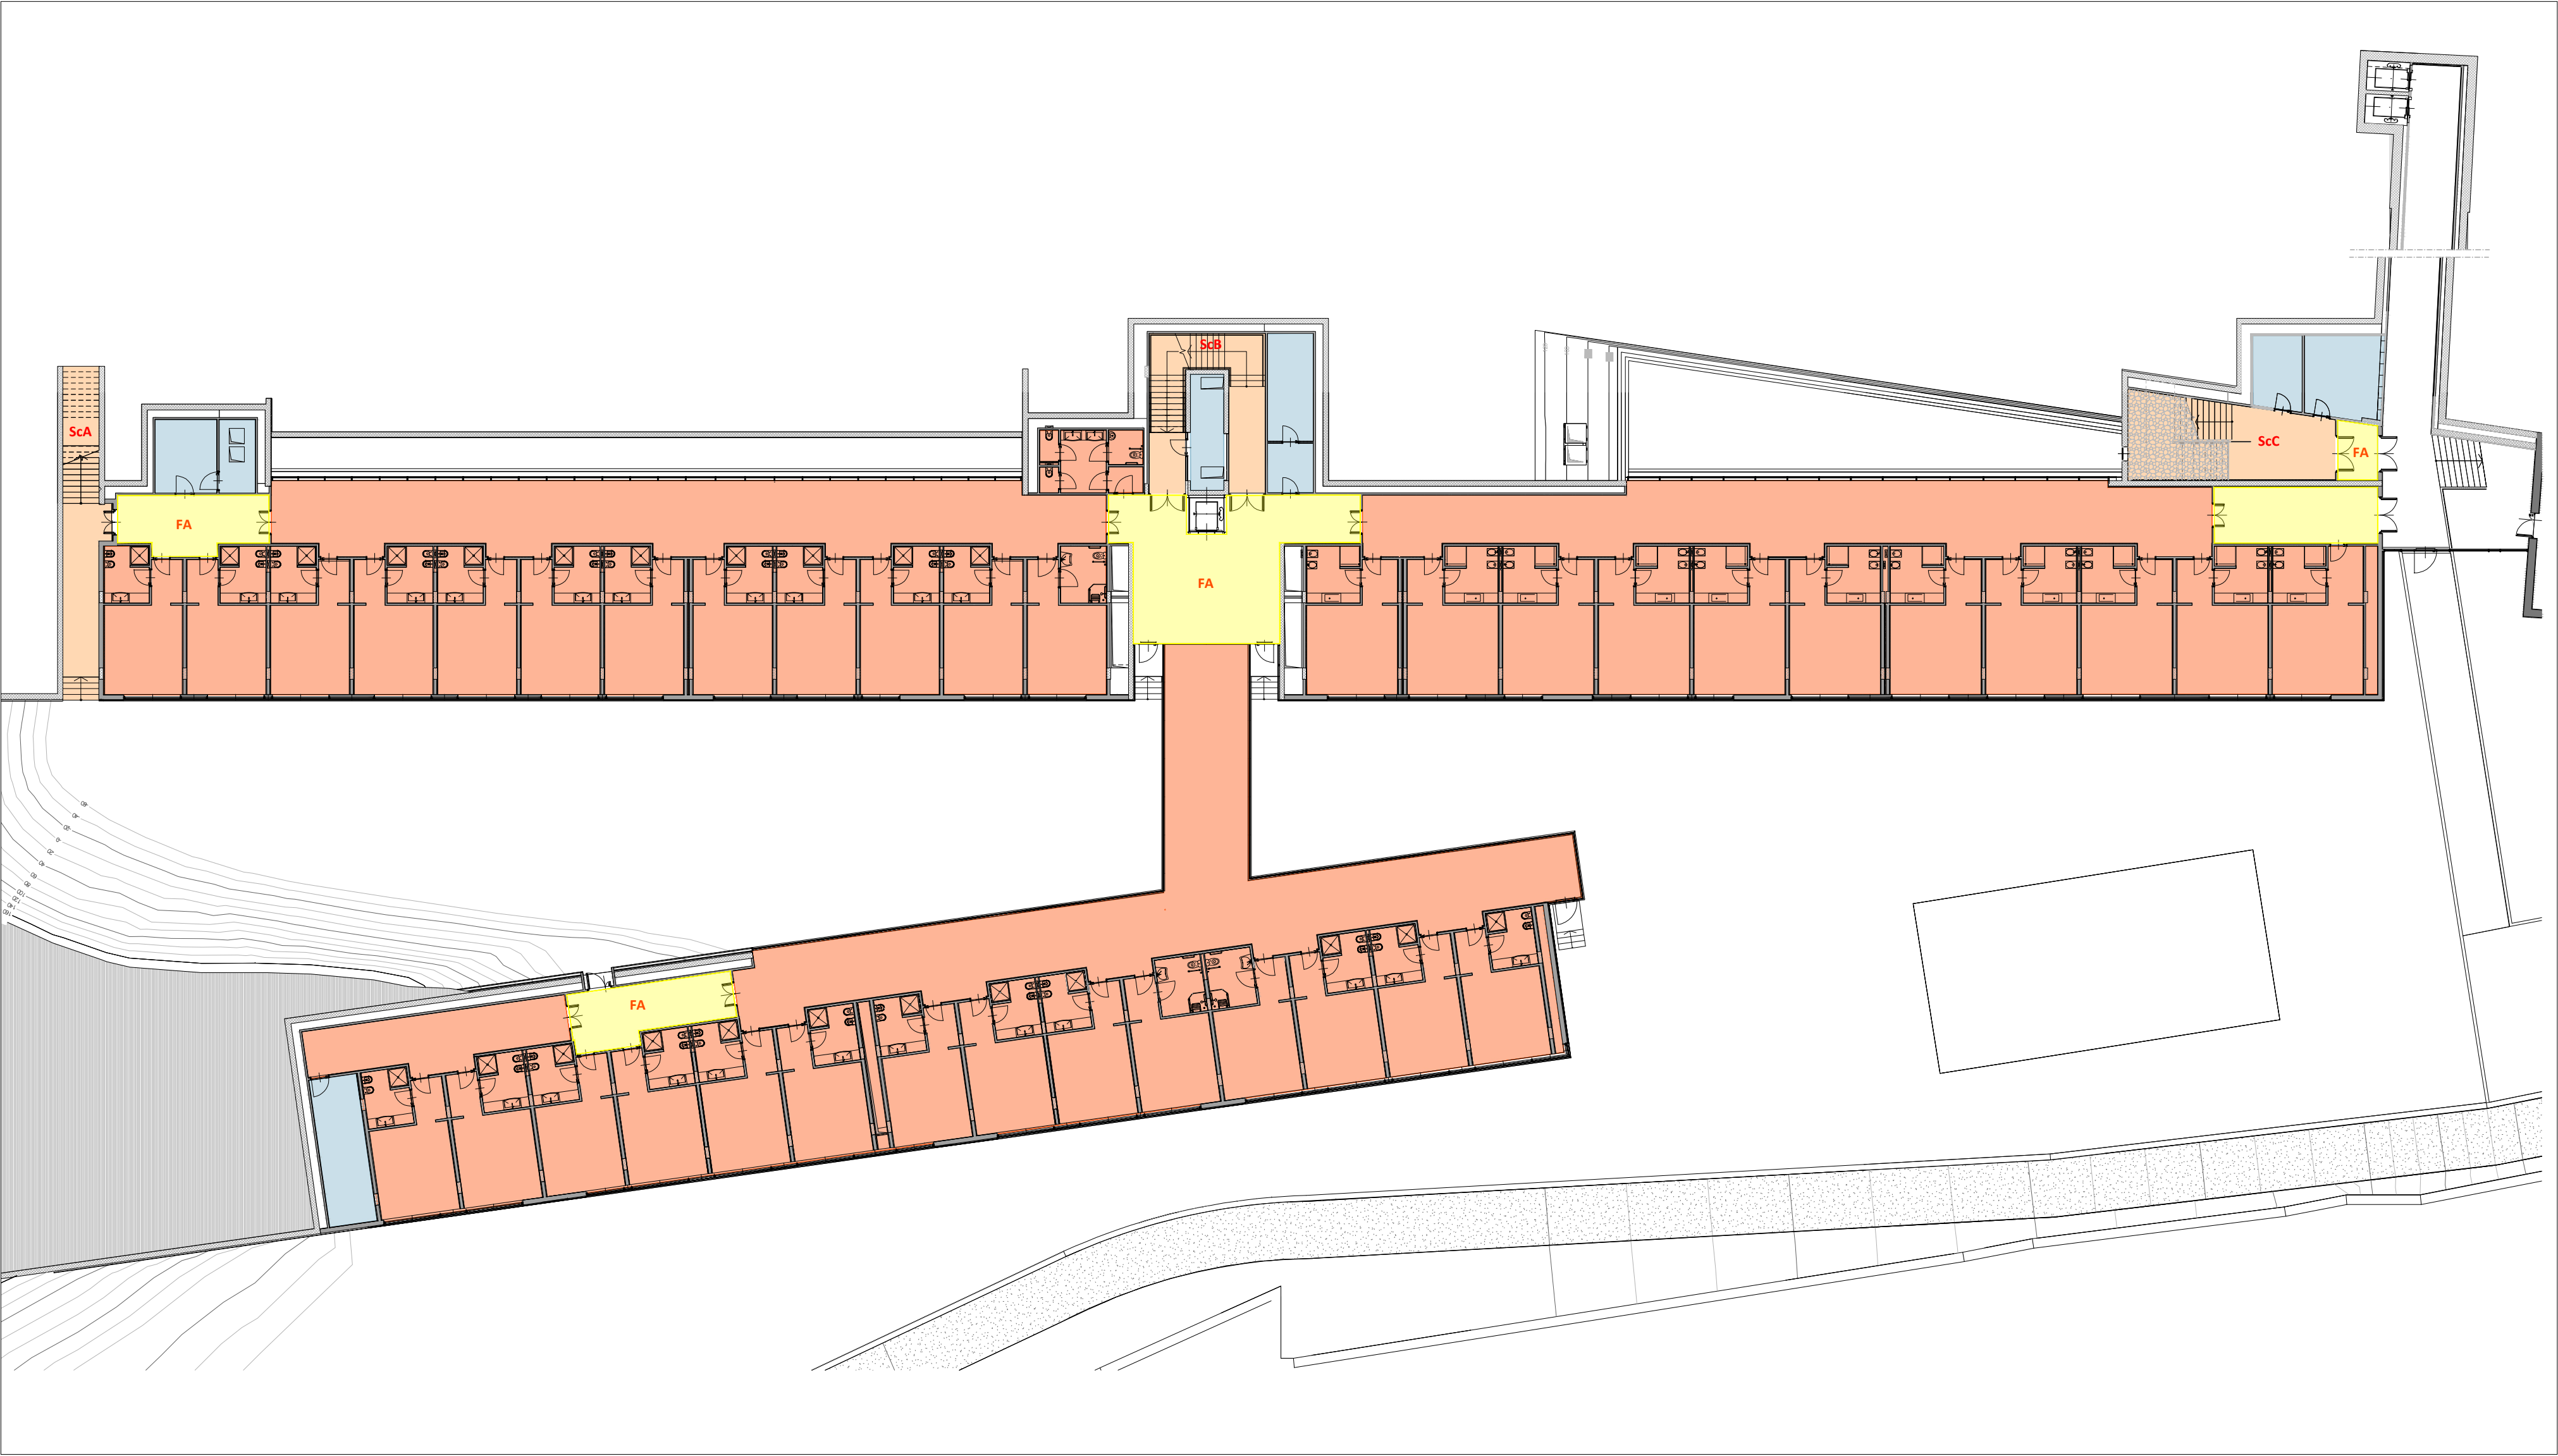

PIANTA LIVELLO 1 - Scala 1:250

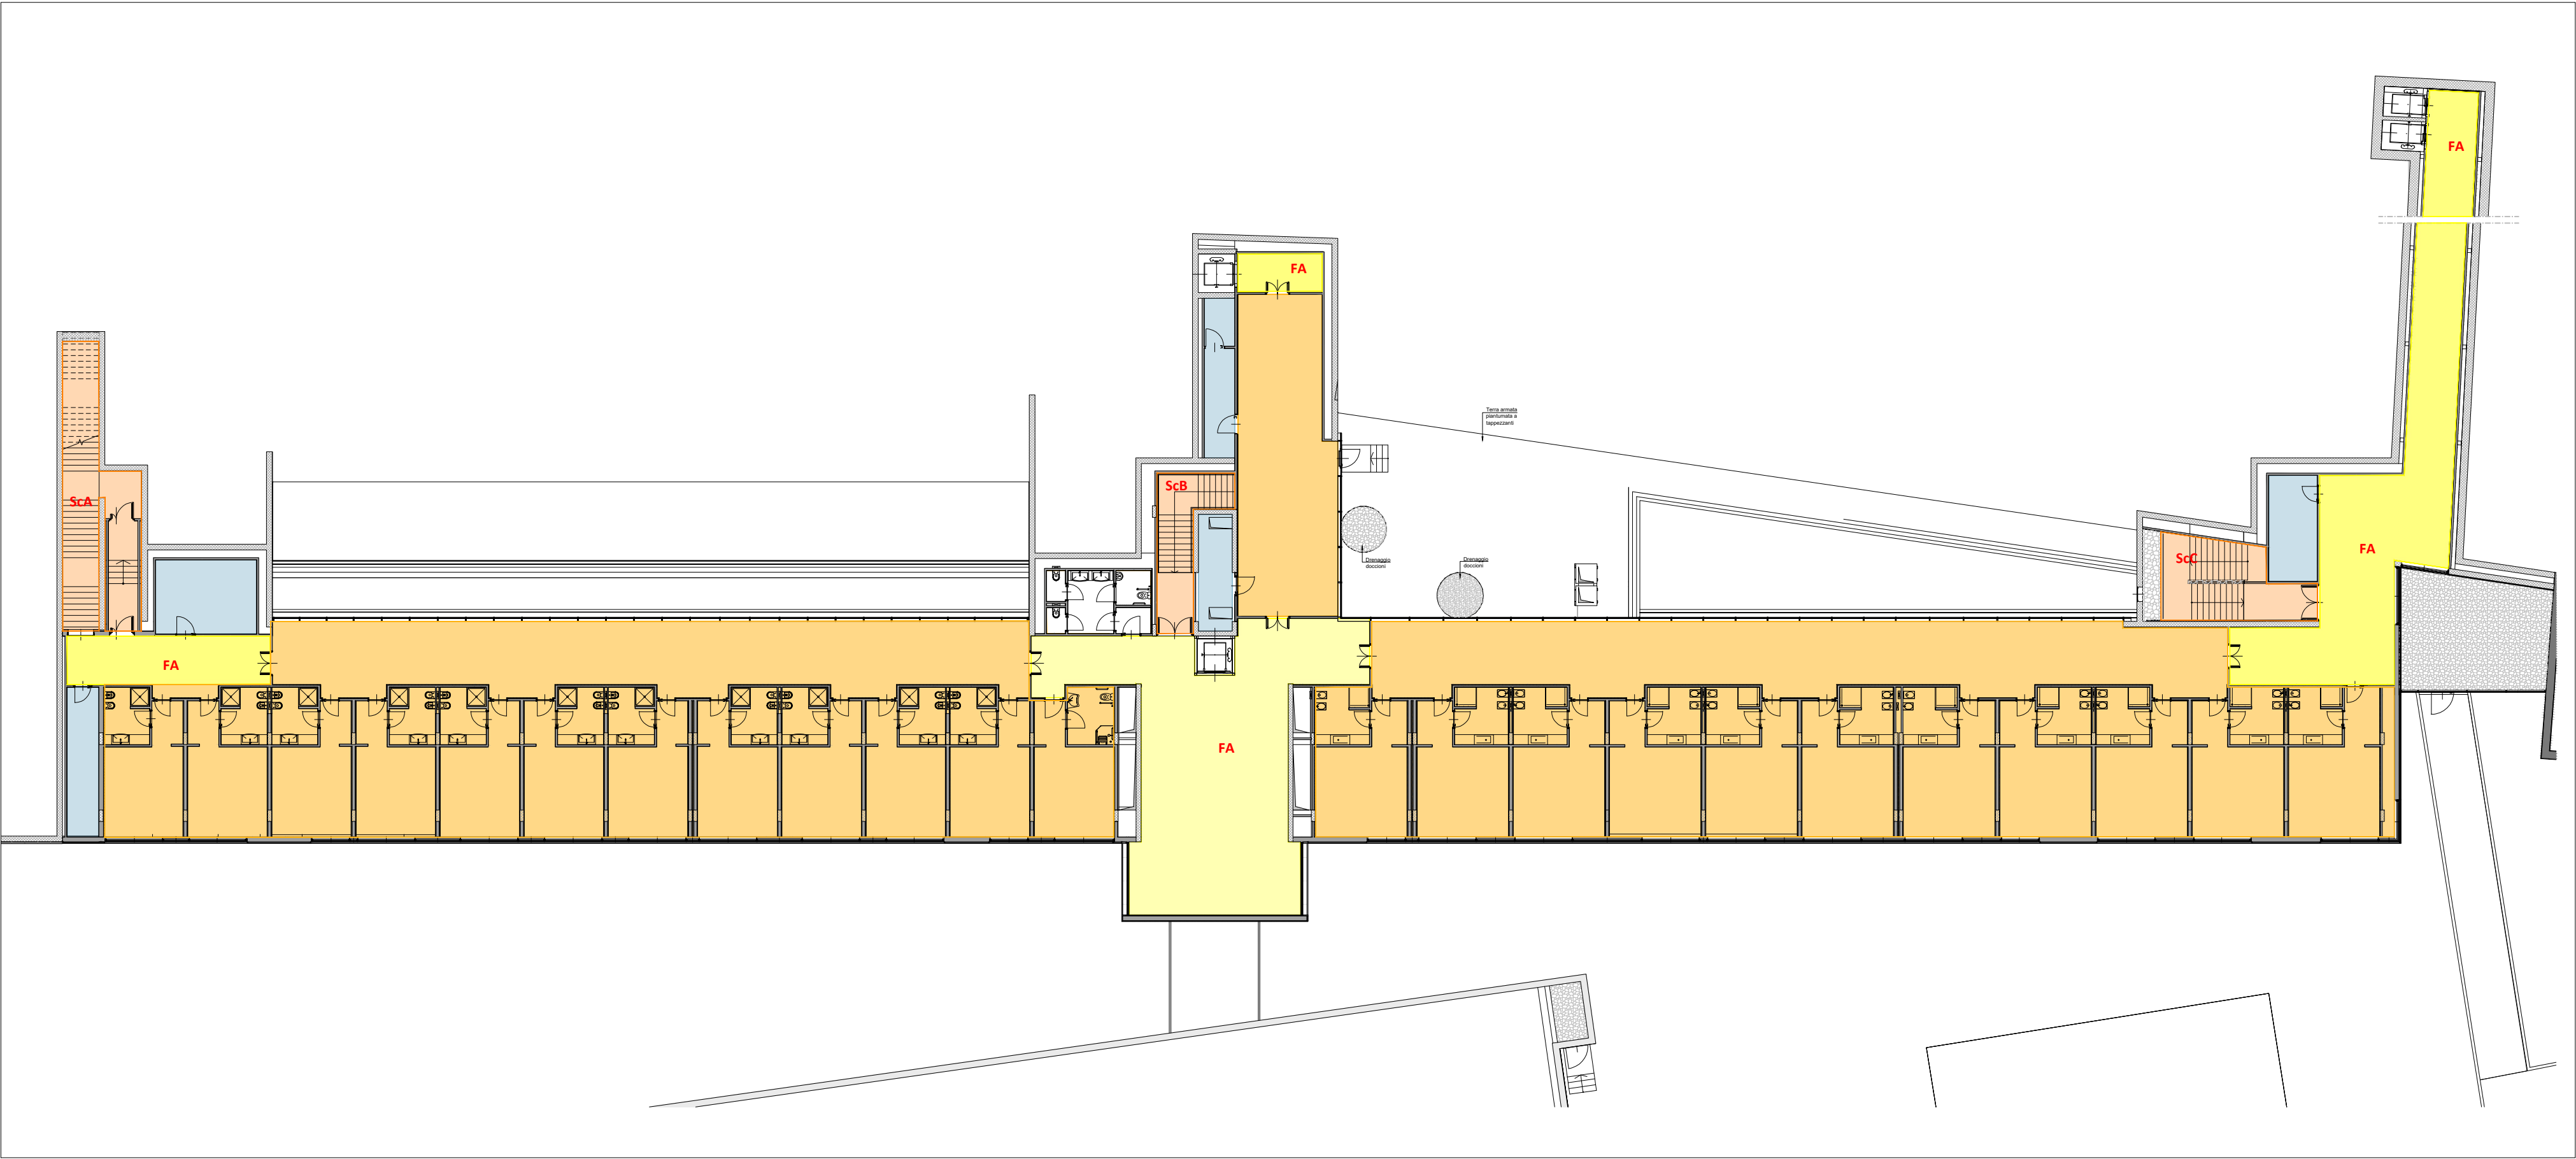

PIANTA LIVELLO 2 - Scala 1:250

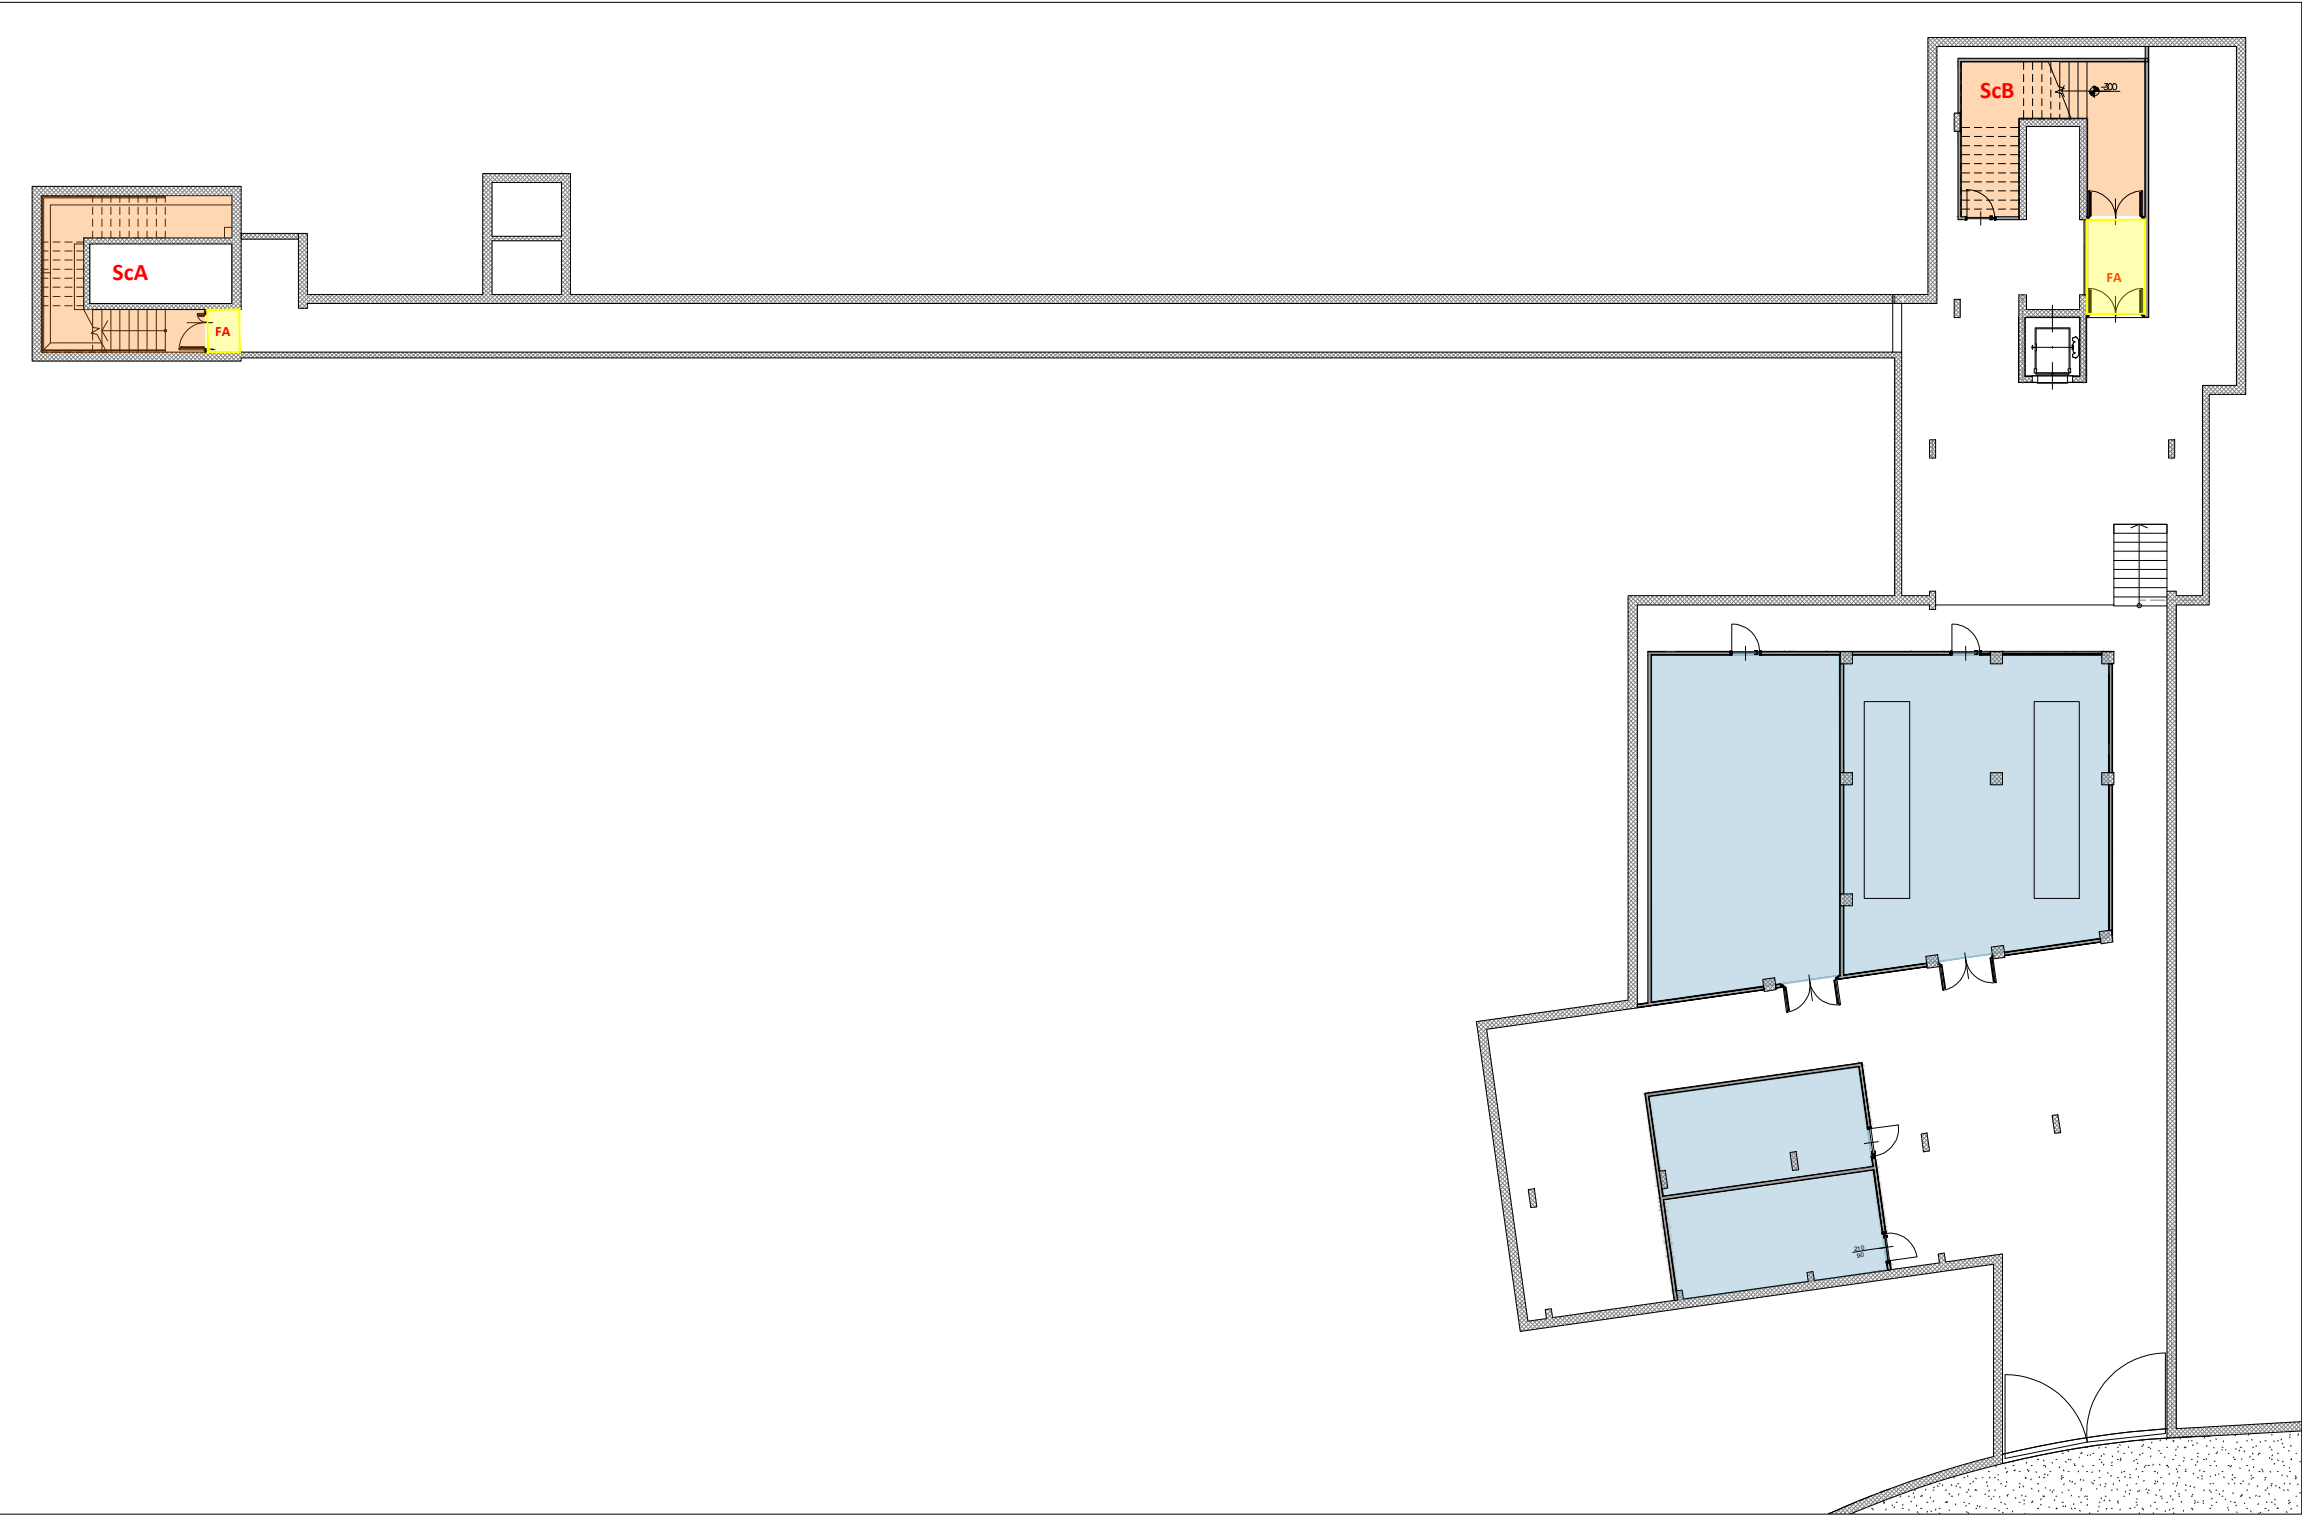

PIANTA LIVELLO 0 - Scala 1:250

LEGENDA	
LOTTO 2	
	LOCALI TECNICI
	COMPARTIMENTO M1
	COMPARTIMENTO M2

COMUNE DI RIVOLI
RIQUALIFICAZIONE DELLA VILLA ANTICA, DELLA PALAZZINA SVIZZERA E DELLE AREE ESTERNE AD ESSE CONNESSE DEL COMPENDIO DENOMINATO 'VILLA MELANC'
FONTE DI FINANZIAMENTO: FONDO PER LO SVILUPPO E LA COESIONE (FSC)
CIG: 938107432/ - CUP: F25C19001500007



RICHIESTA PARERE DI CONFORMITA' ANTINCENDIO

RTP: **Isolarchitetti S.r.l. (capogruppo)**
prof. arch. Giovanni Durbiano
arch. Umberto Montanari
arch. paesaggista Marco Ferrari
Nicola Restauri S.r.l.
MCM Ingegneria S.r.l.
ing. Damiano Bonomelli
geol. Andrea Ferrarotti
Pirotecnico S.r.l.

RUP: **arch. Antonio Graziani**
Comune di Rivoli
Direzione Servizi al Territorio e alla Città

OGGETTO				108
COMPARTIMENTAZIONE LOTTO 2				
PIANTE				
DATA	REV.01	REV.02	REV.03	SCALA
13/10/2023				1 : 200