

COMUNE DI RIVOLI

RIQUALIFICAZIONE DELLA VILLA ANTICA, DELLA PALAZZINA SVIZZERA E DELLE AREE ESTERNE AD ESSE CONNESSE DEL COMPENDIO DENOMINATO "VILLA MELANO"

FONTE DI FINANZIAMENTO: FONDO PER LO SVILUPPO E LA COESIONE (FSC)
CIG: 936107432A - CUP: F25C19001500007



VARIANTE D'ASSESTAMENTO

RTP: Isolarchitetti S.r.l. (capogruppo)
prof. arch. Giovanni Durbiano
arch. Umberto Montanari
arch. paesaggista Marco Ferrari
Nicola Restauri S.r.l.
MCM Ingegneria S.r.l.
ing. Damiano Bonomelli
geol. Andrea Ferrarotti
Pirotecnico S.r.l.

RUP: arch. Antonio Graziani
Comune di Rivoli
Direzione Servizi al Territorio e alla Città

OGGETTO

Modifica - ABACO SERRAMENTI ESTERNI Villa Antica e Citroniera

V13

DATA

20/02/2026

REV.01

27/03/2026


REV.02

REV.03


SCALA

1 : 20

VILLA ANTICA

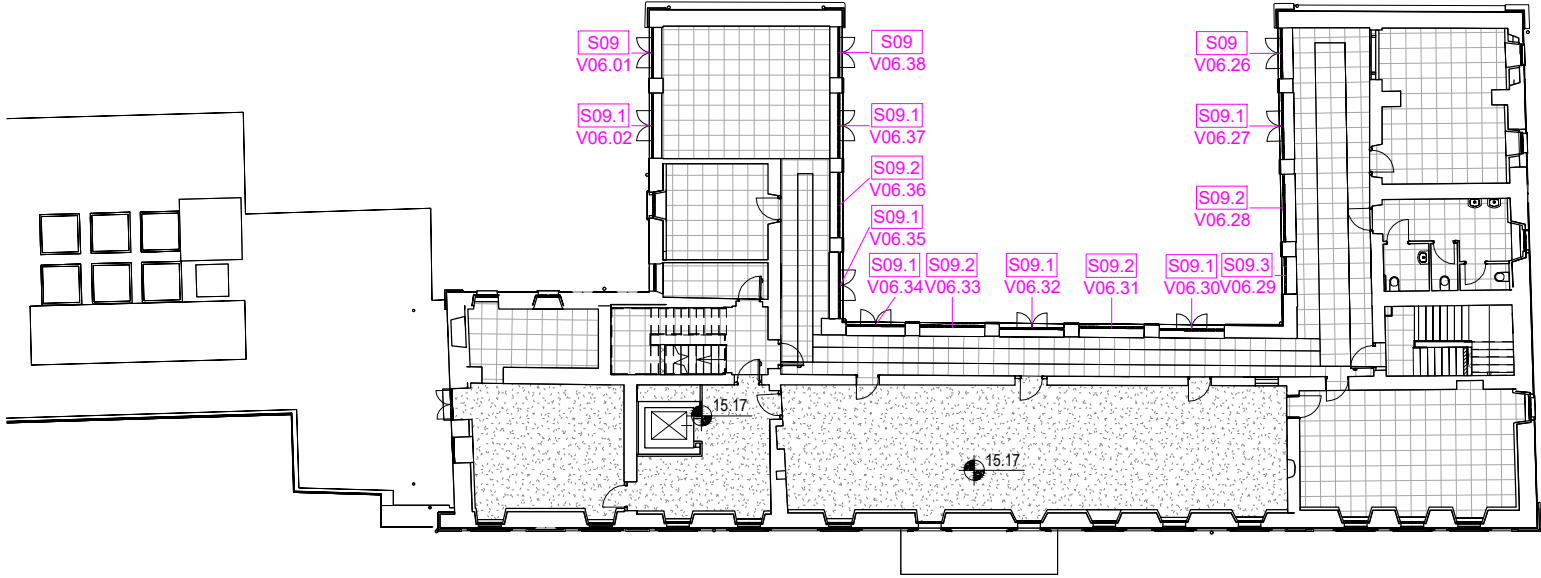

CITRONIERA

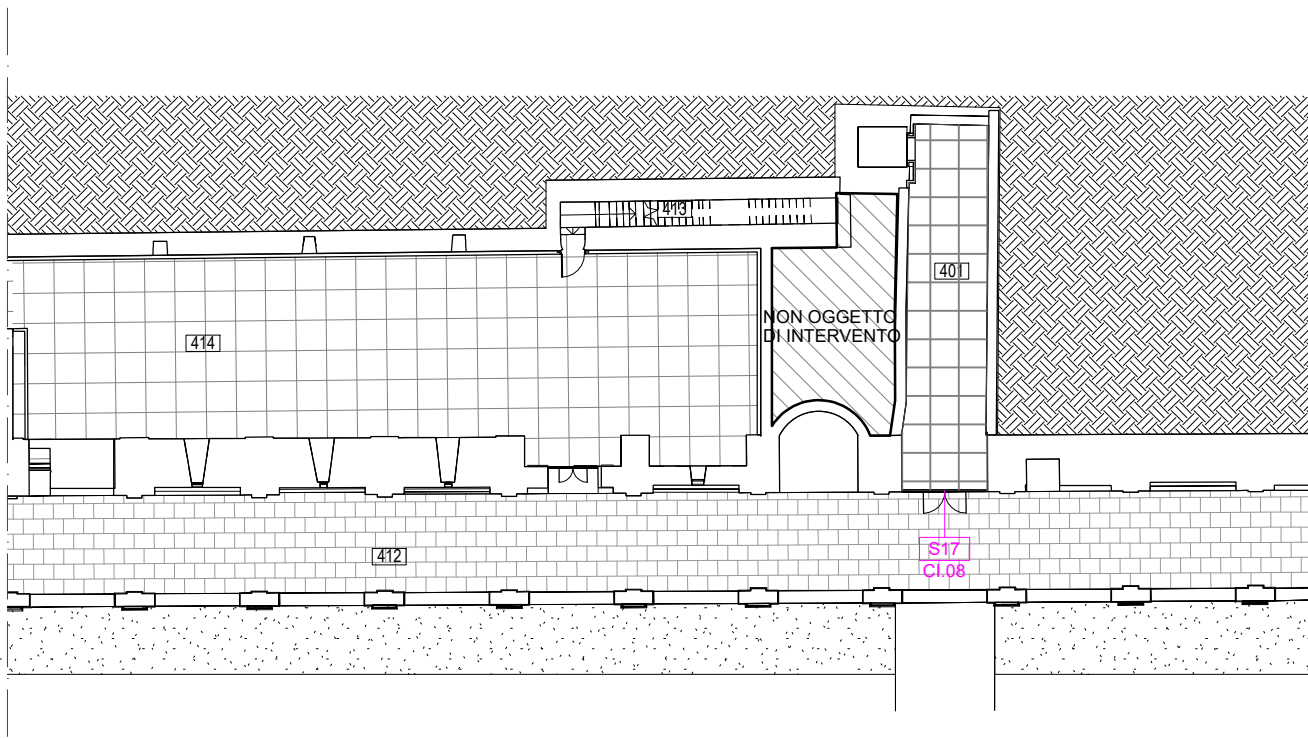

Pianta piano terra


Pianta piano terra

S17

Serramenti in legno lamellare composto da telaio maestro ed anta. Comprensivo di profili fermavetro, gocciolatoio, ferramenta, serratura e maniglia; trasmittanza termica del telaio Uf inferiore a 1,2 W/m²K. Vetrate isolanti 3+3,1 acustico/16/3+3,1 b.e.; Rw(C,Ctr)= 41(-2;-7)dB; intercapedine gas argon.

EPU: 30.P25.P05.082; 30.P25.T00.005; 30.P25.T05.005; 30.P25.T05.005; 01.P20.B04.001; 01.P20.C20.015; 01.A15.A10.015; 01.A17.A85.005; 01.A17.A80.005;

QUANTITÀ:
Vedi tabella a fianco

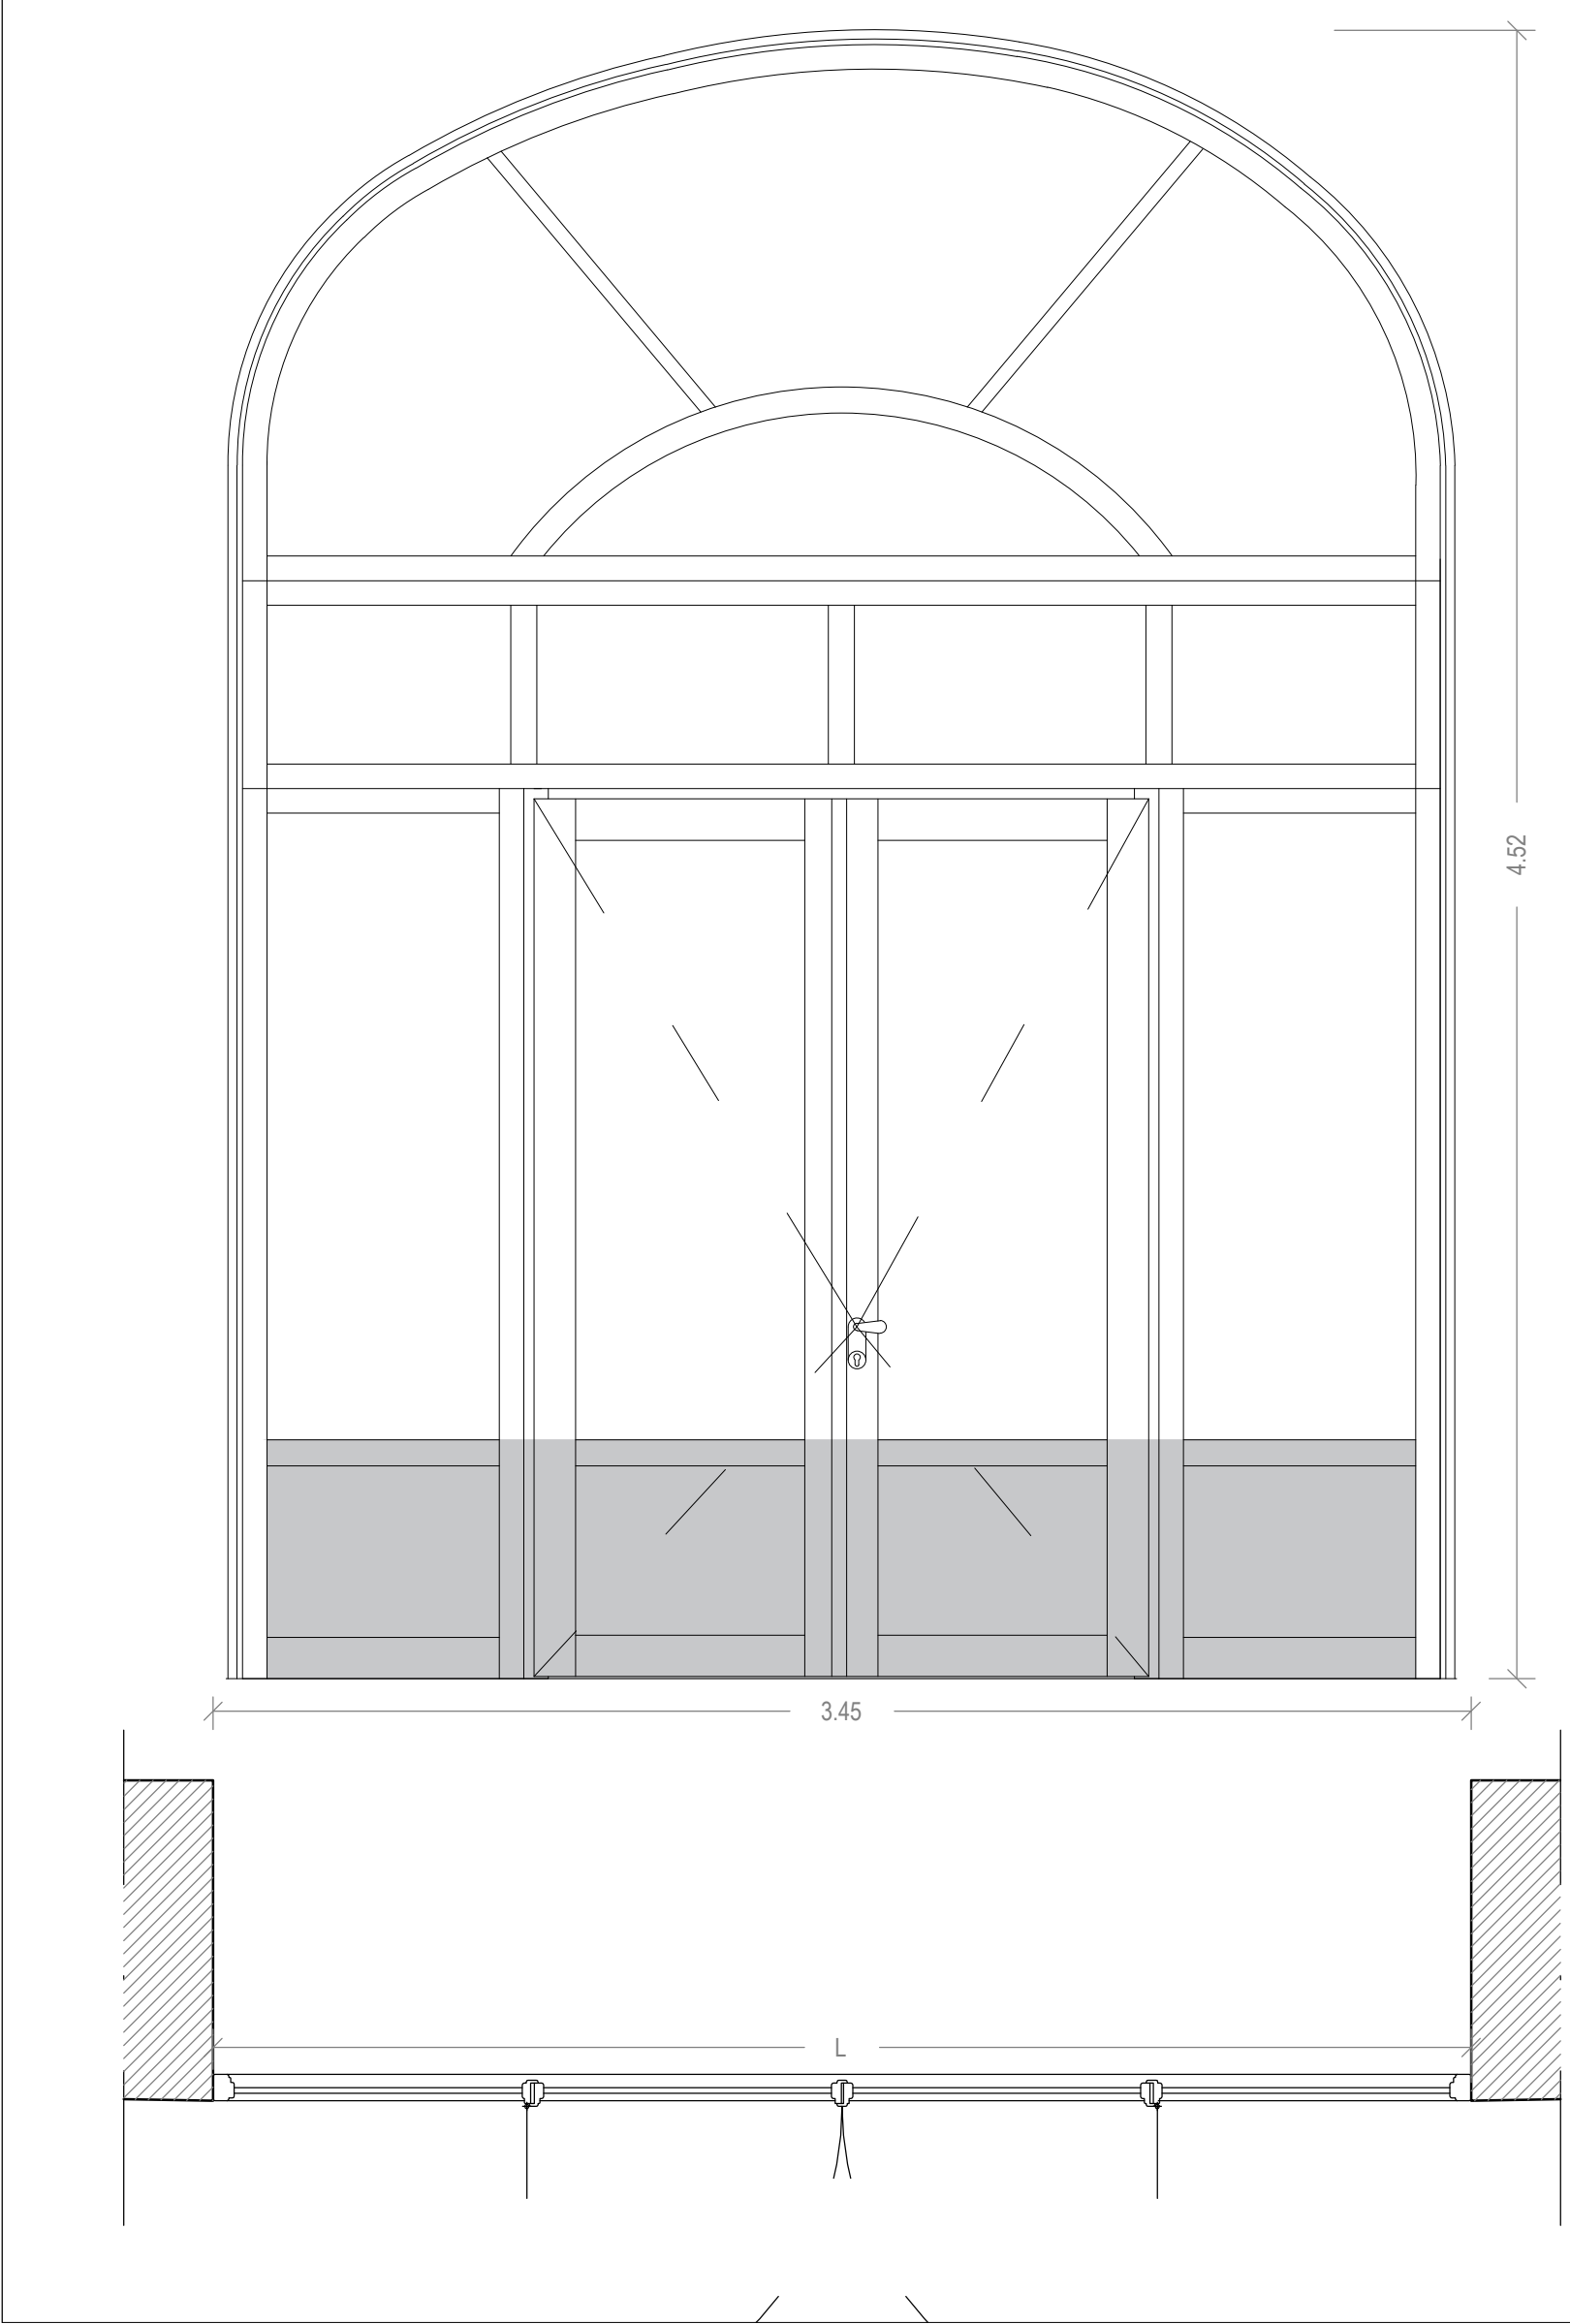


S09

serramenti esterni in acciaio con sistema completo per portefinestre in profilati a taglio termico, dotati di profili fermavetro, gocciolatoio, ferramenta, serratura, accessori e maniglia in alluminio; trasmittanza termica del telaio Uf <=1,3 . portafinestra a due ante ante-anta.

EPU: 01.P20.H10.035; 01.P20.H40.025; 30.P25.T00.005; 30.P25.T05.005; 30.A00.A05.010; 01.P20.B04.001; 01.P20.C20.015; 01.A15.A10.015; 01.A17.A85.005; 01.A17.A80.005;

QUANTITÀ:
Vedi tabella a fianco

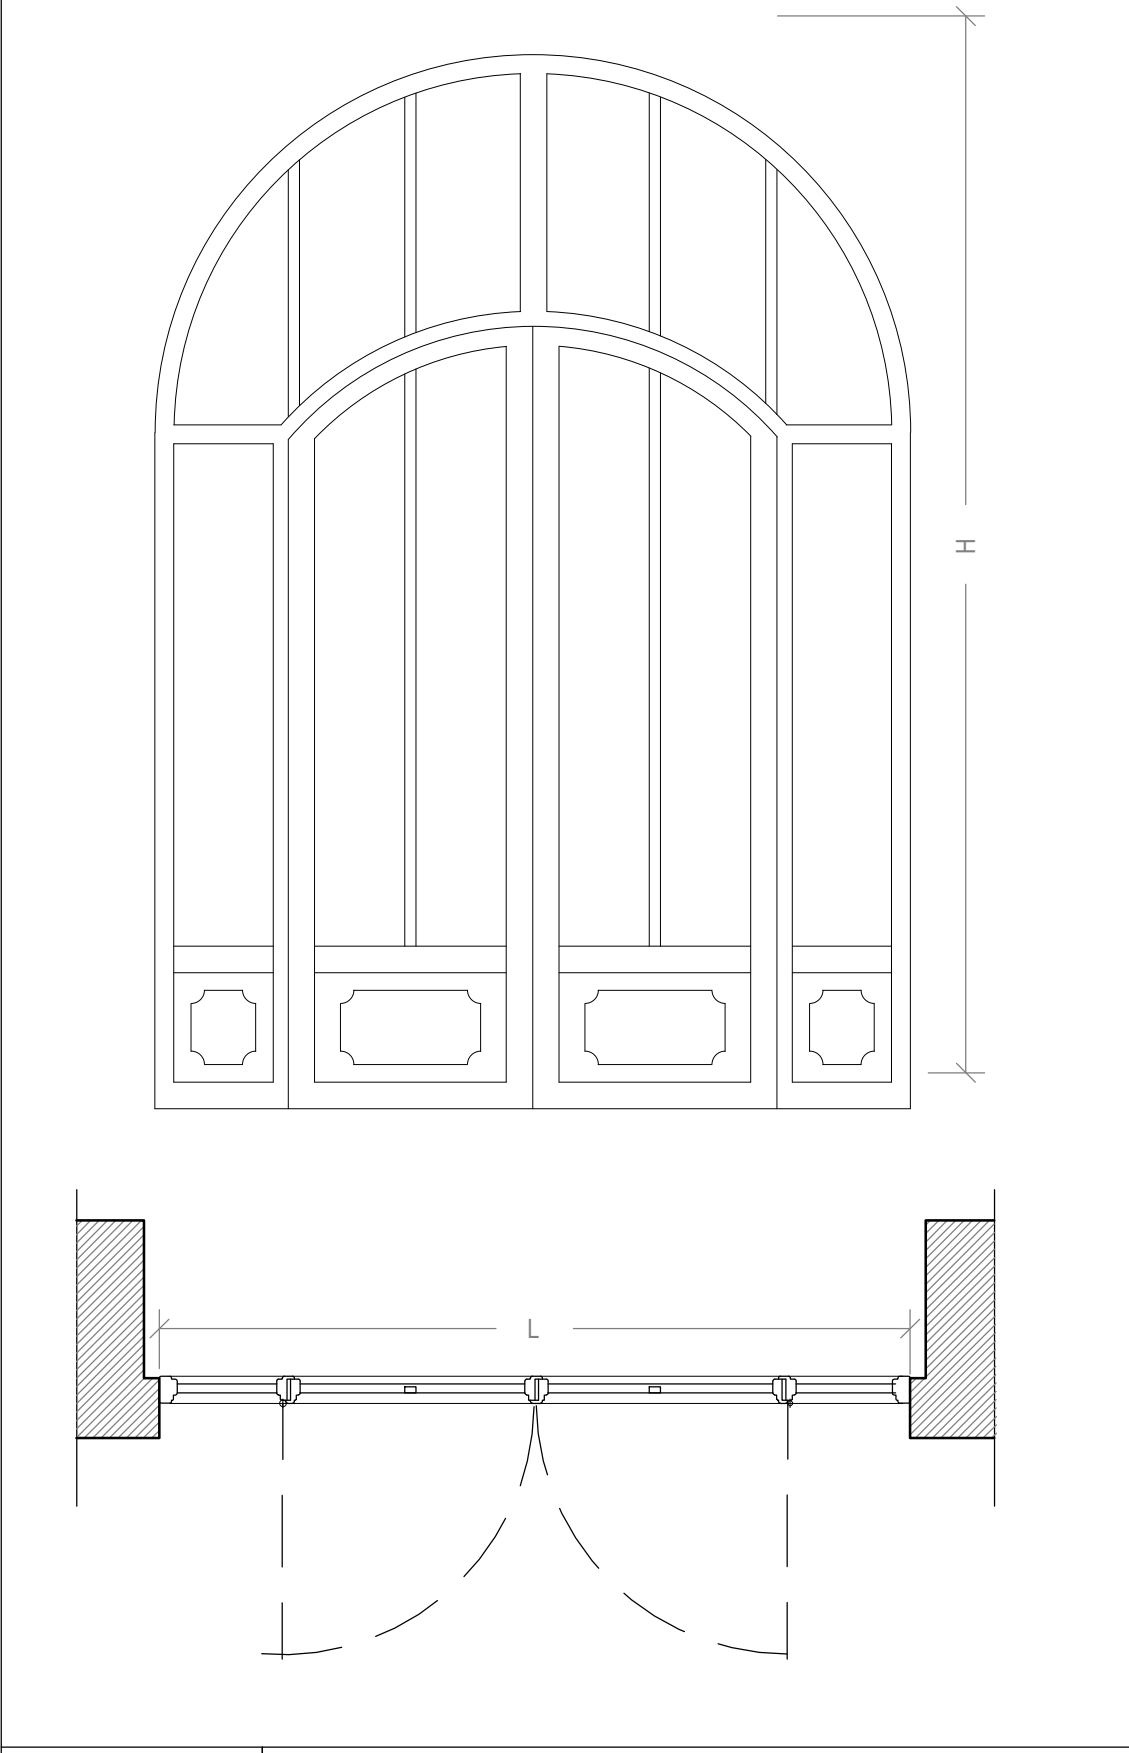


S09.1

serramenti esterni in acciaio con sistema completo per portefinestre in profilati a taglio termico, dotati di profili fermavetro, gocciolatoio, ferramenta, serratura, accessori e maniglia in alluminio; trasmittanza termica del telaio Uf <=1,3 . portafinestra a due ante ante-anta.

EPU: 01.P20.H10.035; 01.P20.H40.025; 30.P25.T00.005; 30.P25.T05.005; 30.A00.A05.010; 01.P20.B04.001; 01.P20.C20.015; 01.A15.A10.015; 01.A17.A85.005; 01.A17.A80.005;

QUANTITÀ:
Vedi tabella a fianco

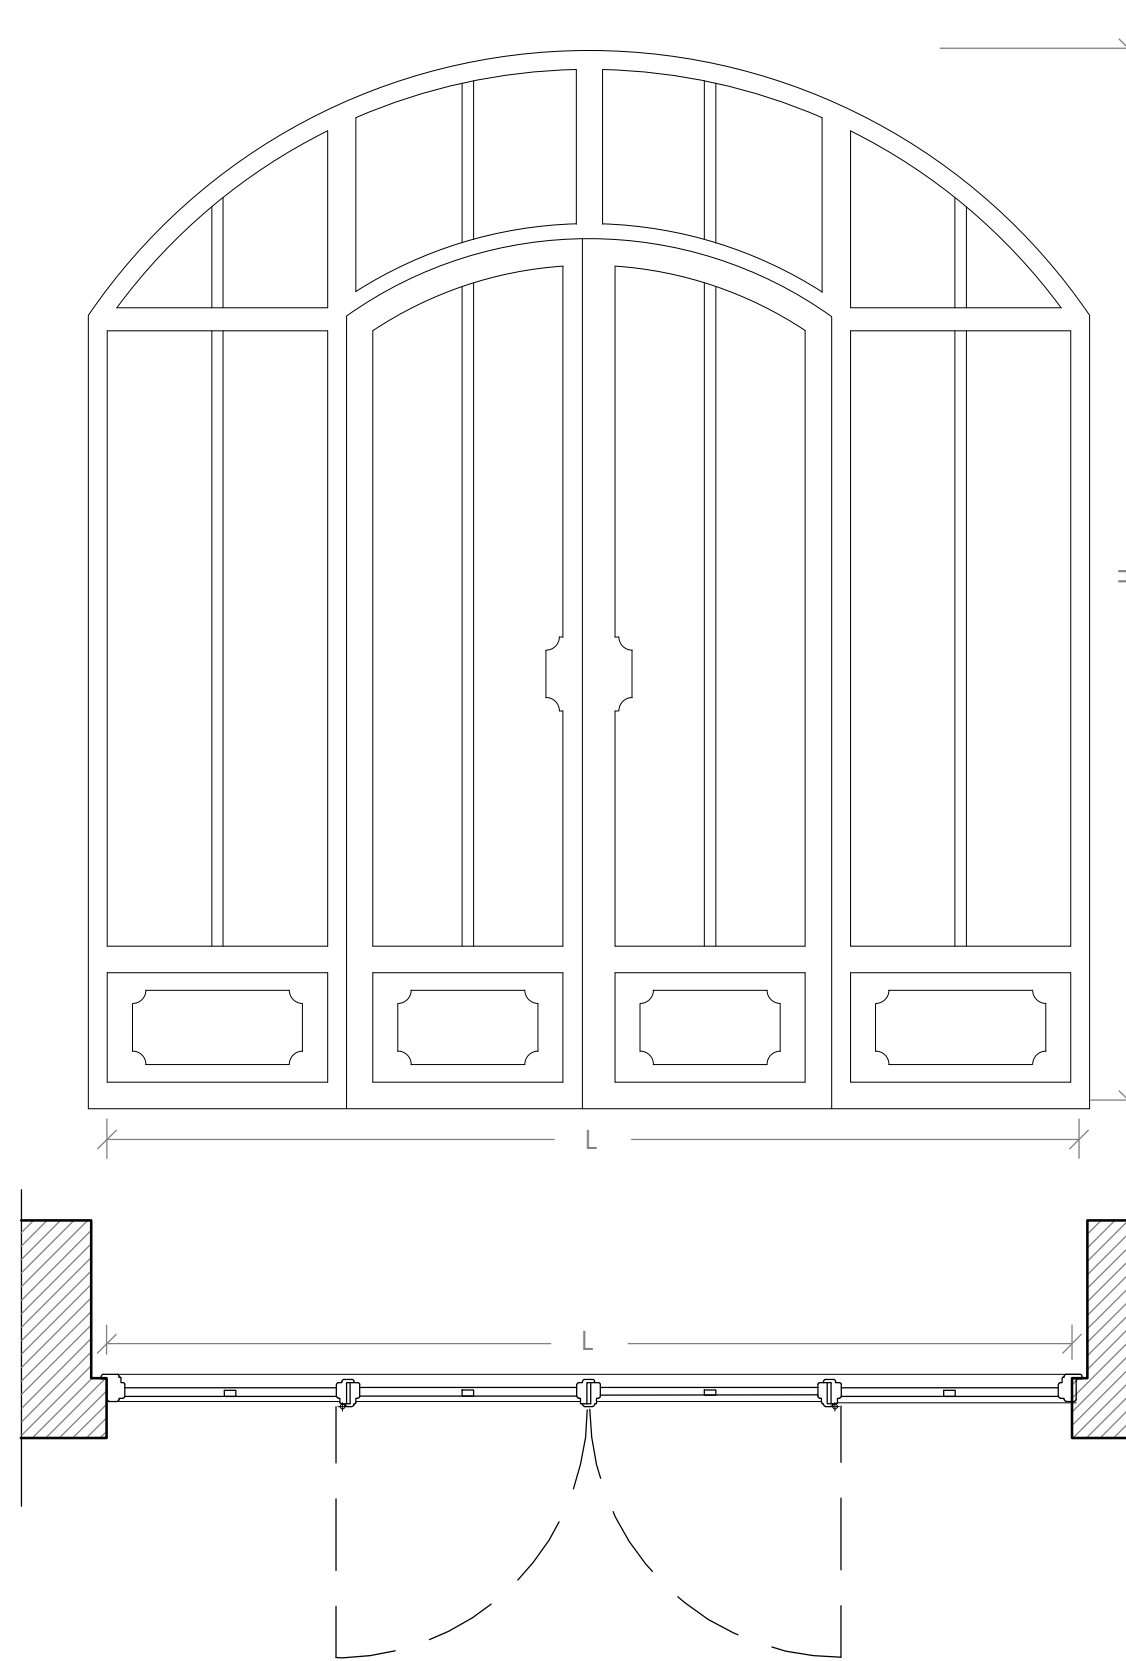


S09.2

serramenti esterni in acciaio con sistema completo per portefinestre in profilati a taglio termico, dotati di profili fermavetro, gocciolatoio, ferramenta, serratura, accessori e maniglia in alluminio; trasmittanza termica del telaio Uf <=1,3 .

EPU: 01.P20.H10.035; 01.P20.H40.025; 30.P25.T00.005; 30.P25.T05.005; 30.A00.A05.010; 01.P20.B04.001; 01.P20.C20.015; 01.A15.A10.015; 01.A17.A85.005; 01.A17.A80.005;

QUANTITÀ:
Vedi tabella a fianco

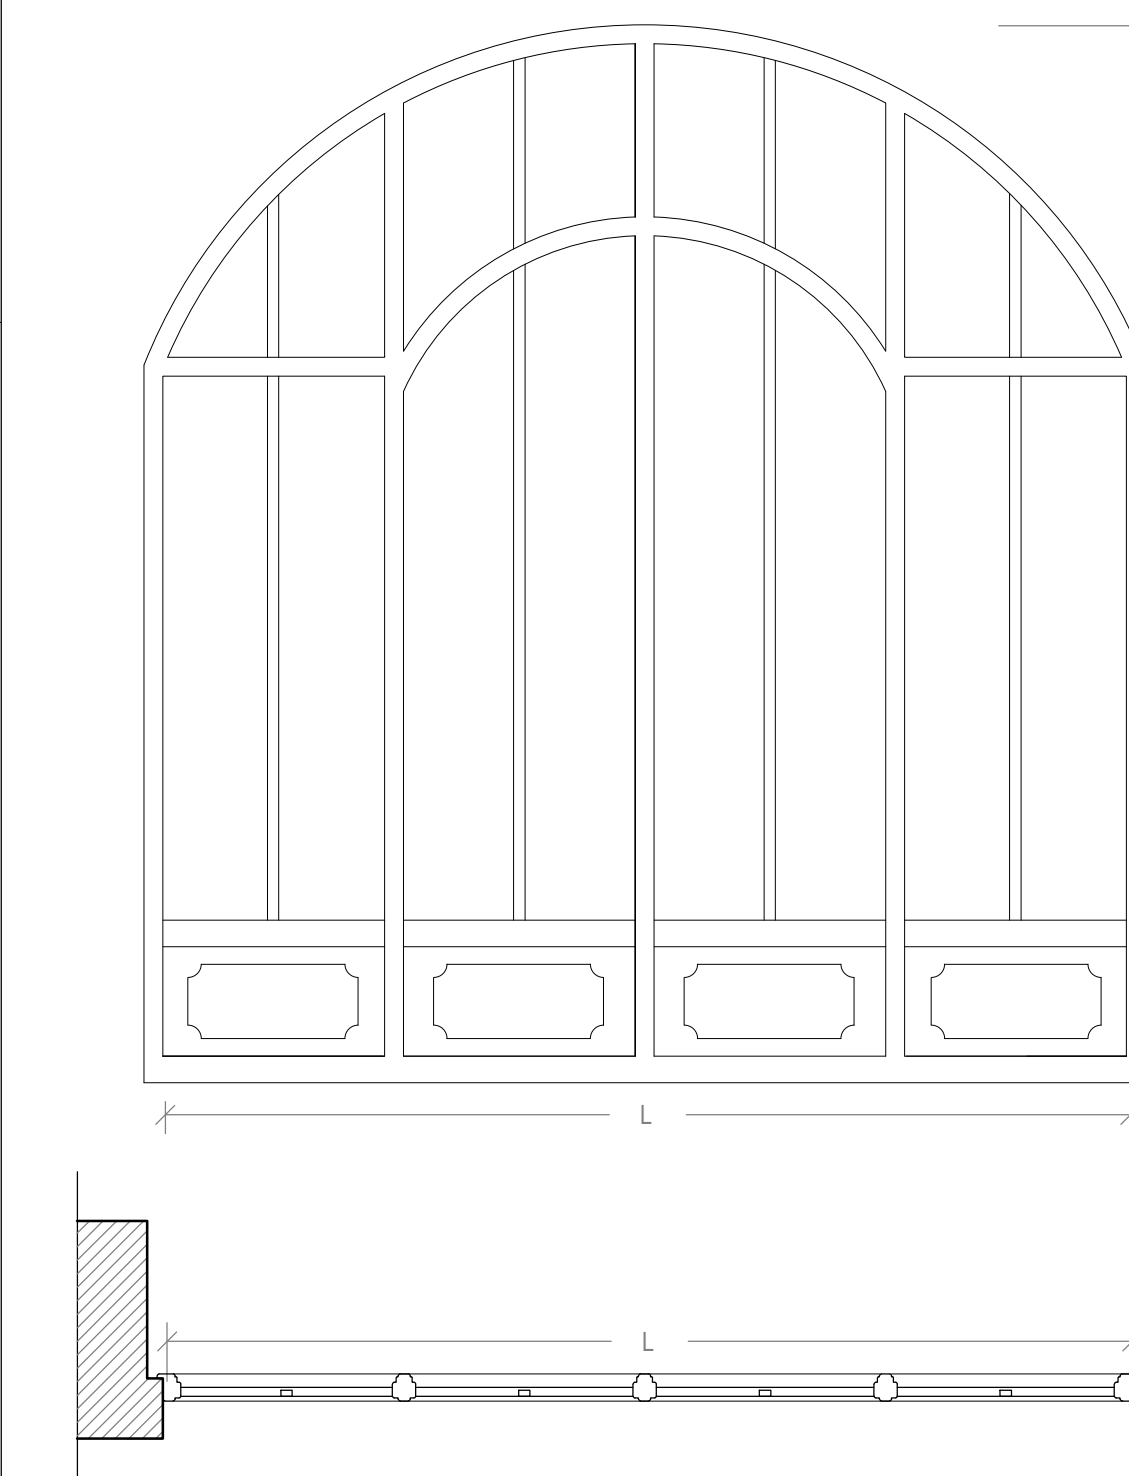


S09.3

serramenti esterni in acciaio con sistema completo per portefinestre in profilati a taglio termico, dotati di profili fermavetro, gocciolatoio, ferramenta, serratura, accessori e maniglia in alluminio; trasmittanza termica del telaio Uf <=1,3 .

EPU: 01.P20.H10.035; 01.P20.H40.025; 30.P25.T00.005; 30.P25.T05.005; 30.A00.A05.010; 01.P20.B04.001; 01.P20.C20.015; 01.A15.A10.015; 01.A17.A85.005; 01.A17.A80.005;

QUANTITÀ:
Vedi tabella a fianco

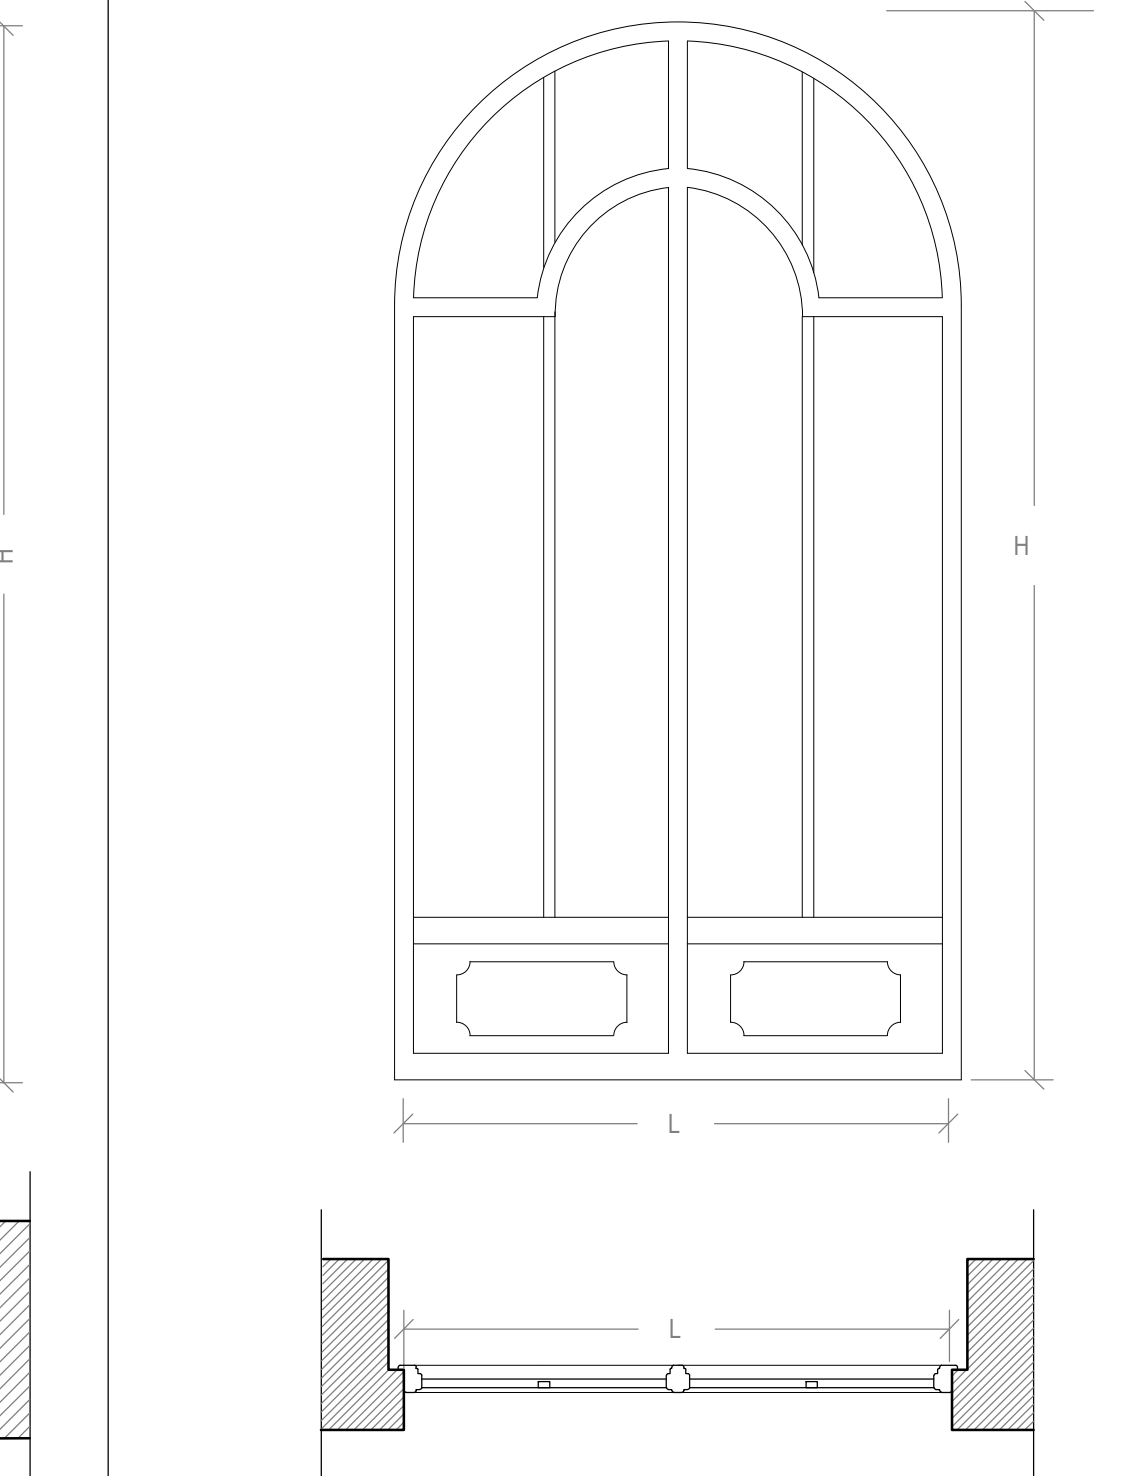

Abaco serramenti esterni - Villa Antica

Tipo	Cod. univoco	Larg	Alt	davanzale	gelosia	H da davanzale control telaio
S09	V06.01	2.02	2.8	lapideo		
S09	V06.26	2.03	2.79	lapideo		
S09	V06.38	2.00	2.8	lapideo		
S09: 3						
S09.1	V06.02	2.6	2.8	lapideo		
S09.1	V06.27	2.65	2.79	lapideo		
S09.1	V06.30	2.62	2.78	lapideo		
S09.1	V06.32	2.57	2.78	lapideo		
S09.1	V06.34	2.35	2.8	lapideo		
S09.1	V06.35	2.65	2.8	lapideo		
S09.1	V06.37	2.60	2.8	lapideo		
S09.1: 7						
S09.2	V06.28	2.73	2.74	lapideo		
S09.2	V06.31	2.60	2.76	lapideo		
S09.2	V06.33	2.62	2.80	lapideo		
S09.2	V06.36	2.59	2.80	lapideo		
S09.2: 4						
S09.3	V06.29	1.49	2.79	lapideo		
S09.3: 1						
S17	Cl.08	3.45	4.52			
S17: 1						