


VERIFICA AREOILLUMINANTE PIANO PRIMO					
ALLOGGIO	LOCALE	SUPERFICIE	% SUPERFICIE	APERTURE	VERIFICA
ALLOGGIO A4	SOGG./ANG.COTT.	35,54	4,46	5,6	4,48 < 5,54 VERIFICATA
	CAMERA 1	11,18	1,40	3,53	1,40 < 3,53 VERIFICATA
	CAMERA 2	15,03	1,88	3,53	1,88 < 3,53 VERIFICATA
	W.C. 1	6,25	0,78	1,88	0,78 < 1,88 VERIFICATA
	W.C. 2	5,12	0,64	---	VENT. FORZATA
ALLOGGIO A5	SOGG./ANG.COTT.	26,79	3,35	7,76	3,35 < 7,76 VERIFICATA
	CAMERA 1	12,04	1,51	3,53	1,51 < 3,53 VERIFICATA
	CAMERA 2	14,20	1,78	3,53	1,78 < 3,53 VERIFICATA
	W.C. 1	4,68	0,59	1,88	0,59 < 1,88 VERIFICATA
	W.C. 2	2,52	0,32	---	VENT. FORZATA
ALLOGGIO A6	SOGG./ANG.COTT.	26,79	3,35	7,76	3,35 < 7,76 VERIFICATA
	CAMERA 1	12,04	1,51	3,53	1,51 < 3,53 VERIFICATA
	CAMERA 2	14,20	1,78	3,53	1,78 < 3,53 VERIFICATA
	W.C. 1	4,68	0,59	1,88	0,59 < 1,88 VERIFICATA
	W.C. 2	2,52	0,32	---	VENT. FORZATA
ALLOGGIO A8	SOGG./ANG.COTT.	26,79	3,35	7,76	3,35 < 7,76 VERIFICATA
	CAMERA 1	15,50	1,94	3,53	1,94 < 3,53 VERIFICATA
	CAMERA 2	9,42	1,18	2,82	1,18 < 2,82 VERIFICATA
	BAGNO	6,10	0,76	1,88	0,76 < 1,88 VERIFICATA
	DIS.1	3,15	0,39	---	VENT. FORZATA
ALLOGGIO B3	SOGG./ANG.COTT.	46,65	5,83	12,46	5,83 < 12,46 VERIFICATA
	CAMERA 1	15,45	1,93	3,53	1,93 < 3,53 VERIFICATA
	CAMERA 2	14,20	1,78	3,53	1,78 < 3,53 VERIFICATA
	W.C. 1	3,01	0,38	1,88	0,38 < 1,88 VERIFICATA
	W.C. 2	4,57	0,57	---	VENT. FORZATA
ALLOGGIO B4	SOGG./ANG.COTT.	46,65	5,83	12,46	5,83 < 12,46 VERIFICATA
	CAMERA 1	15,45	1,93	3,53	1,93 < 3,53 VERIFICATA
	CAMERA 2	14,20	1,78	3,53	1,78 < 3,53 VERIFICATA
	W.C. 1	3,01	0,38	1,88	0,38 < 1,88 VERIFICATA
	W.C. 2	4,57	0,57	---	VENT. FORZATA
ALLOGGIO B5	SOGG./ANG.COTT.	46,65	5,83	12,46	5,83 < 12,46 VERIFICATA
	CAMERA 1	15,45	1,93	3,53	1,93 < 3,53 VERIFICATA
	CAMERA 2	14,20	1,78	3,53	1,78 < 3,53 VERIFICATA
	W.C. 1	3,01	0,38	1,88	0,38 < 1,88 VERIFICATA
	W.C. 2	4,57	0,57	---	VENT. FORZATA
ALLOGGIO C4	SOGG./ANG.COTT.	45,72	5,72	7,76	5,72 < 7,76 VERIFICATA
	CAMERA 1	17,25	1,93	3,53	1,93 < 3,53 VERIFICATA
	CAMERA 2	14,87	1,86	2,82	1,86 < 2,82 VERIFICATA
	W.C. 1	5,27	0,66	1,88	0,66 < 1,88 VERIFICATA
	W.C. 2	3,01	0,38	---	VENT. FORZATA
ALLOGGIO C5	SOGG./ANG.COTT.	35,84	4,48	7,76	4,48 < 7,76 VERIFICATA
	CAMERA 1	14,40	1,80	3,53	1,80 < 3,53 VERIFICATA
	CAMERA 2	9,74	1,22	3,53	1,22 < 3,53 VERIFICATA
	W.C. 1	4,93	0,62	1,88	0,62 < 1,88 VERIFICATA
	W.C. 2	2,48	0,31	---	VENT. FORZATA
ALLOGGIO C6	SOGG./ANG.COTT.	39,80	4,98	7,76	4,98 < 7,76 VERIFICATA
	CAMERA 1	11,99	1,50	2,82	1,50 < 2,82 VERIFICATA
	CAMERA 2	14,48	1,85	2,82	1,85 < 2,82 VERIFICATA
	W.C. 1	6,75	0,84	1,88	0,84 < 1,88 VERIFICATA
	W.C. 2	5,40	0,68	---	VENT. FORZATA
ALLOGGIO D5	SOGG./ANG.COTT.	39,80	4,98	7,76	4,98 < 7,76 VERIFICATA
	CAMERA 1	11,99	1,50	2,82	1,50 < 2,82 VERIFICATA
	CAMERA 2	14,48	1,85	2,82	1,85 < 2,82 VERIFICATA
	W.C. 1	6,75	0,84	1,88	0,84 < 1,88 VERIFICATA
	W.C. 2	5,40	0,68	---	VENT. FORZATA


**LEGENDA:**

- EDIFICIO IN PROGETTO
- PROFLO PIANO INTERRATO
- LINEA LIMITE EDIFICABILITA' EDIFICIO FUORI TERRA
- DISTANZA A SIF/AL CONFINI
- QUOTA ALTIMETRICA
- VERDE
- ALTRE PROPRIETA'
- GRIGIO AREA ZONE
- PUNTI PANTANAZIONE
- PUNTI CARNALI
- VELUX PER ILLUMINAZIONE VANI SCALE
- proiezione Velux passo uomo
- Velux passo uomo

**PIANTA PIANO PRIMO EDIFICIO IN PROGETTO**  
 SCALA 1:100

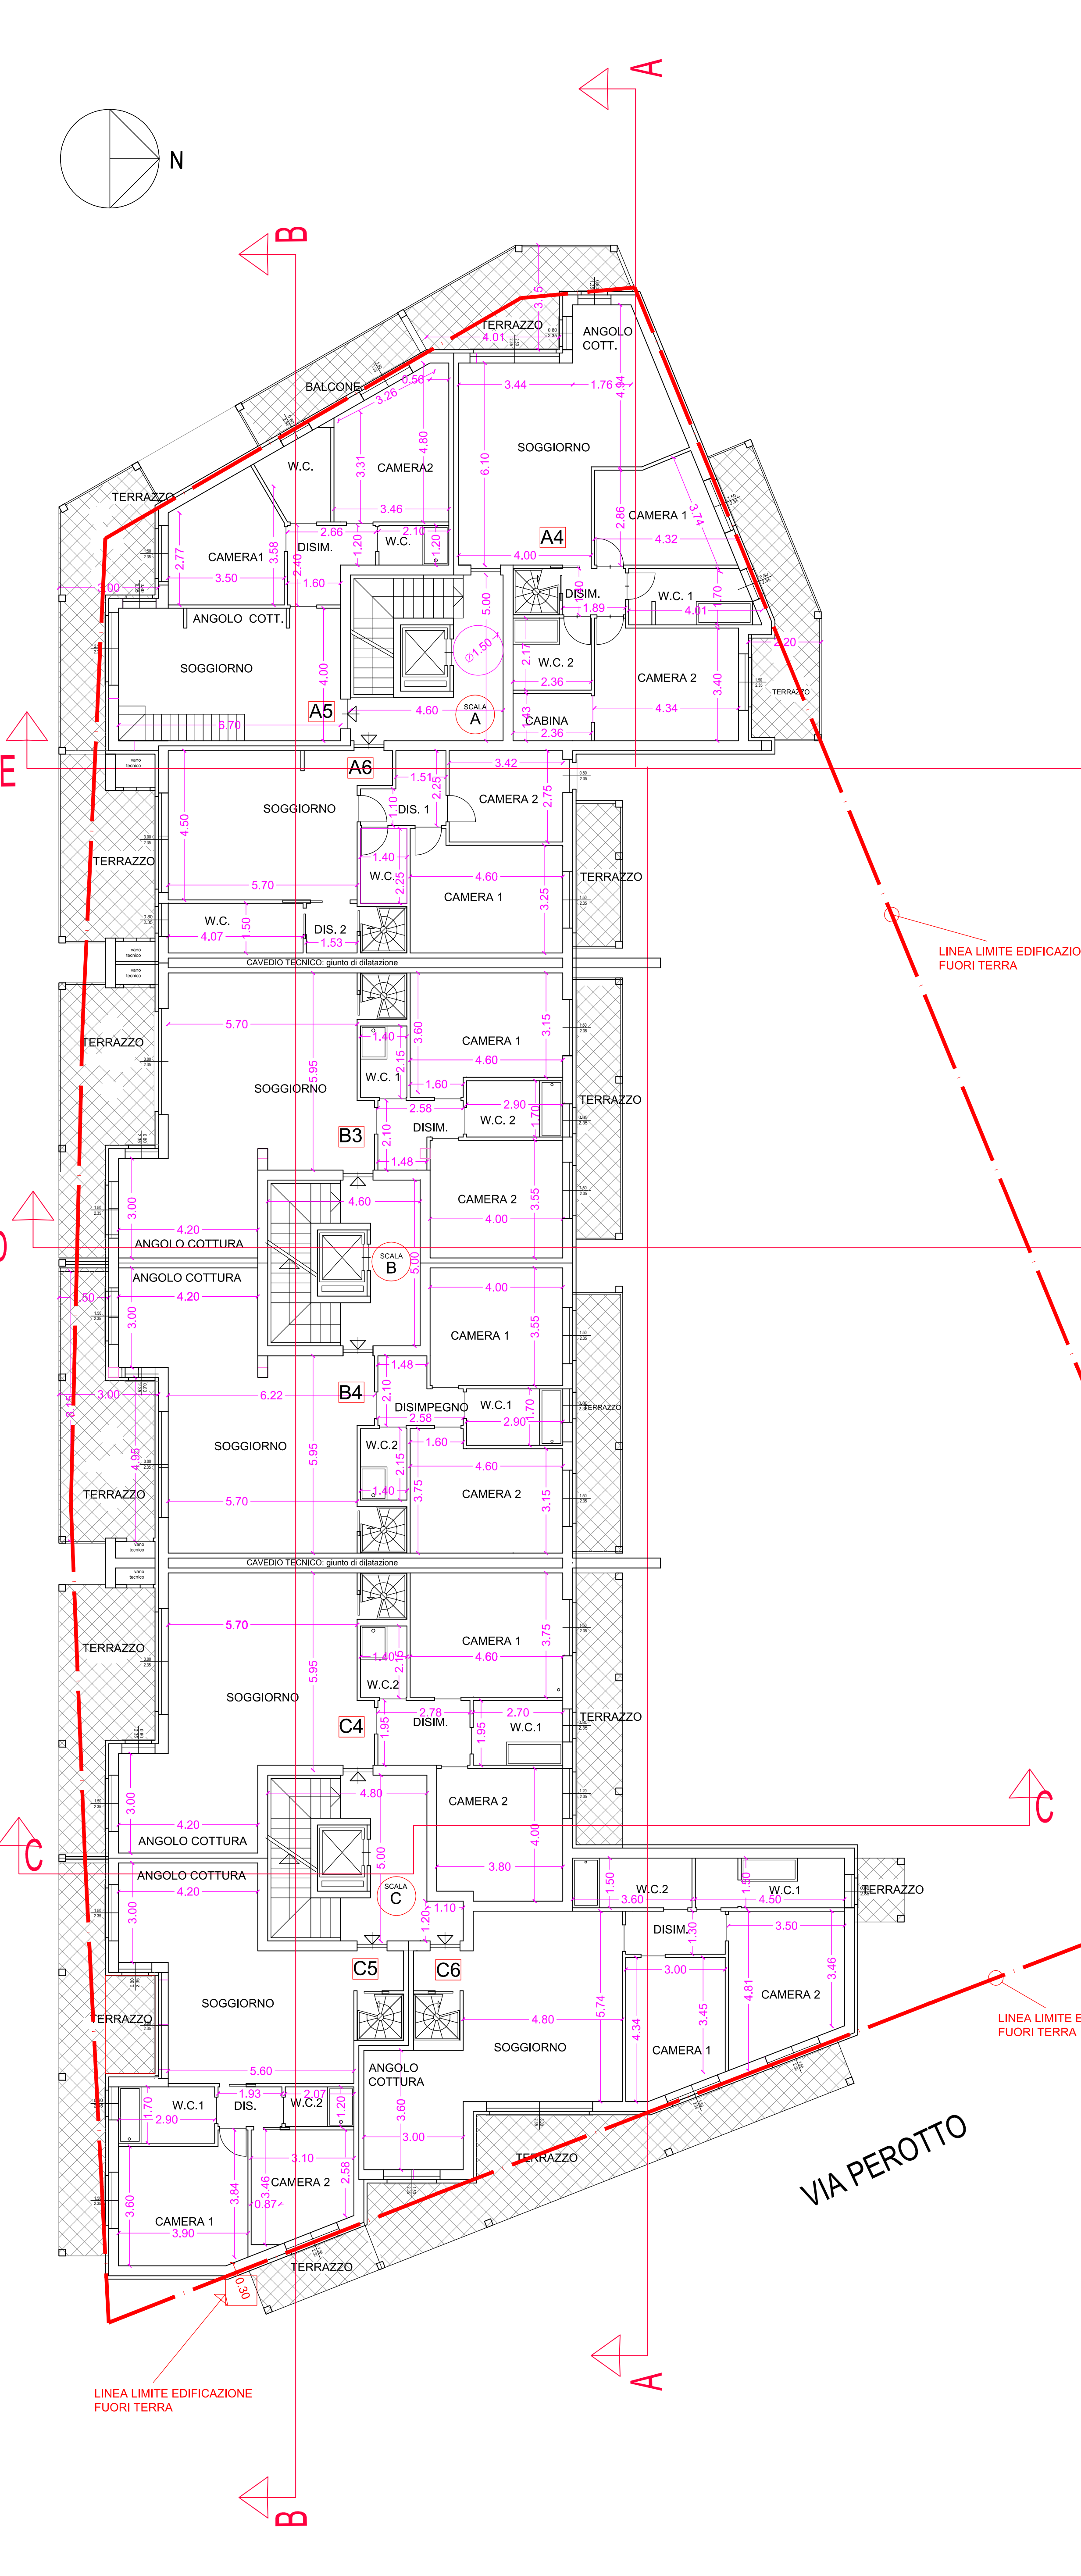

**PIANTA PIANO SOTTOTETTO EDIFICIO IN PROGETTO**  
 SCALA 1:100

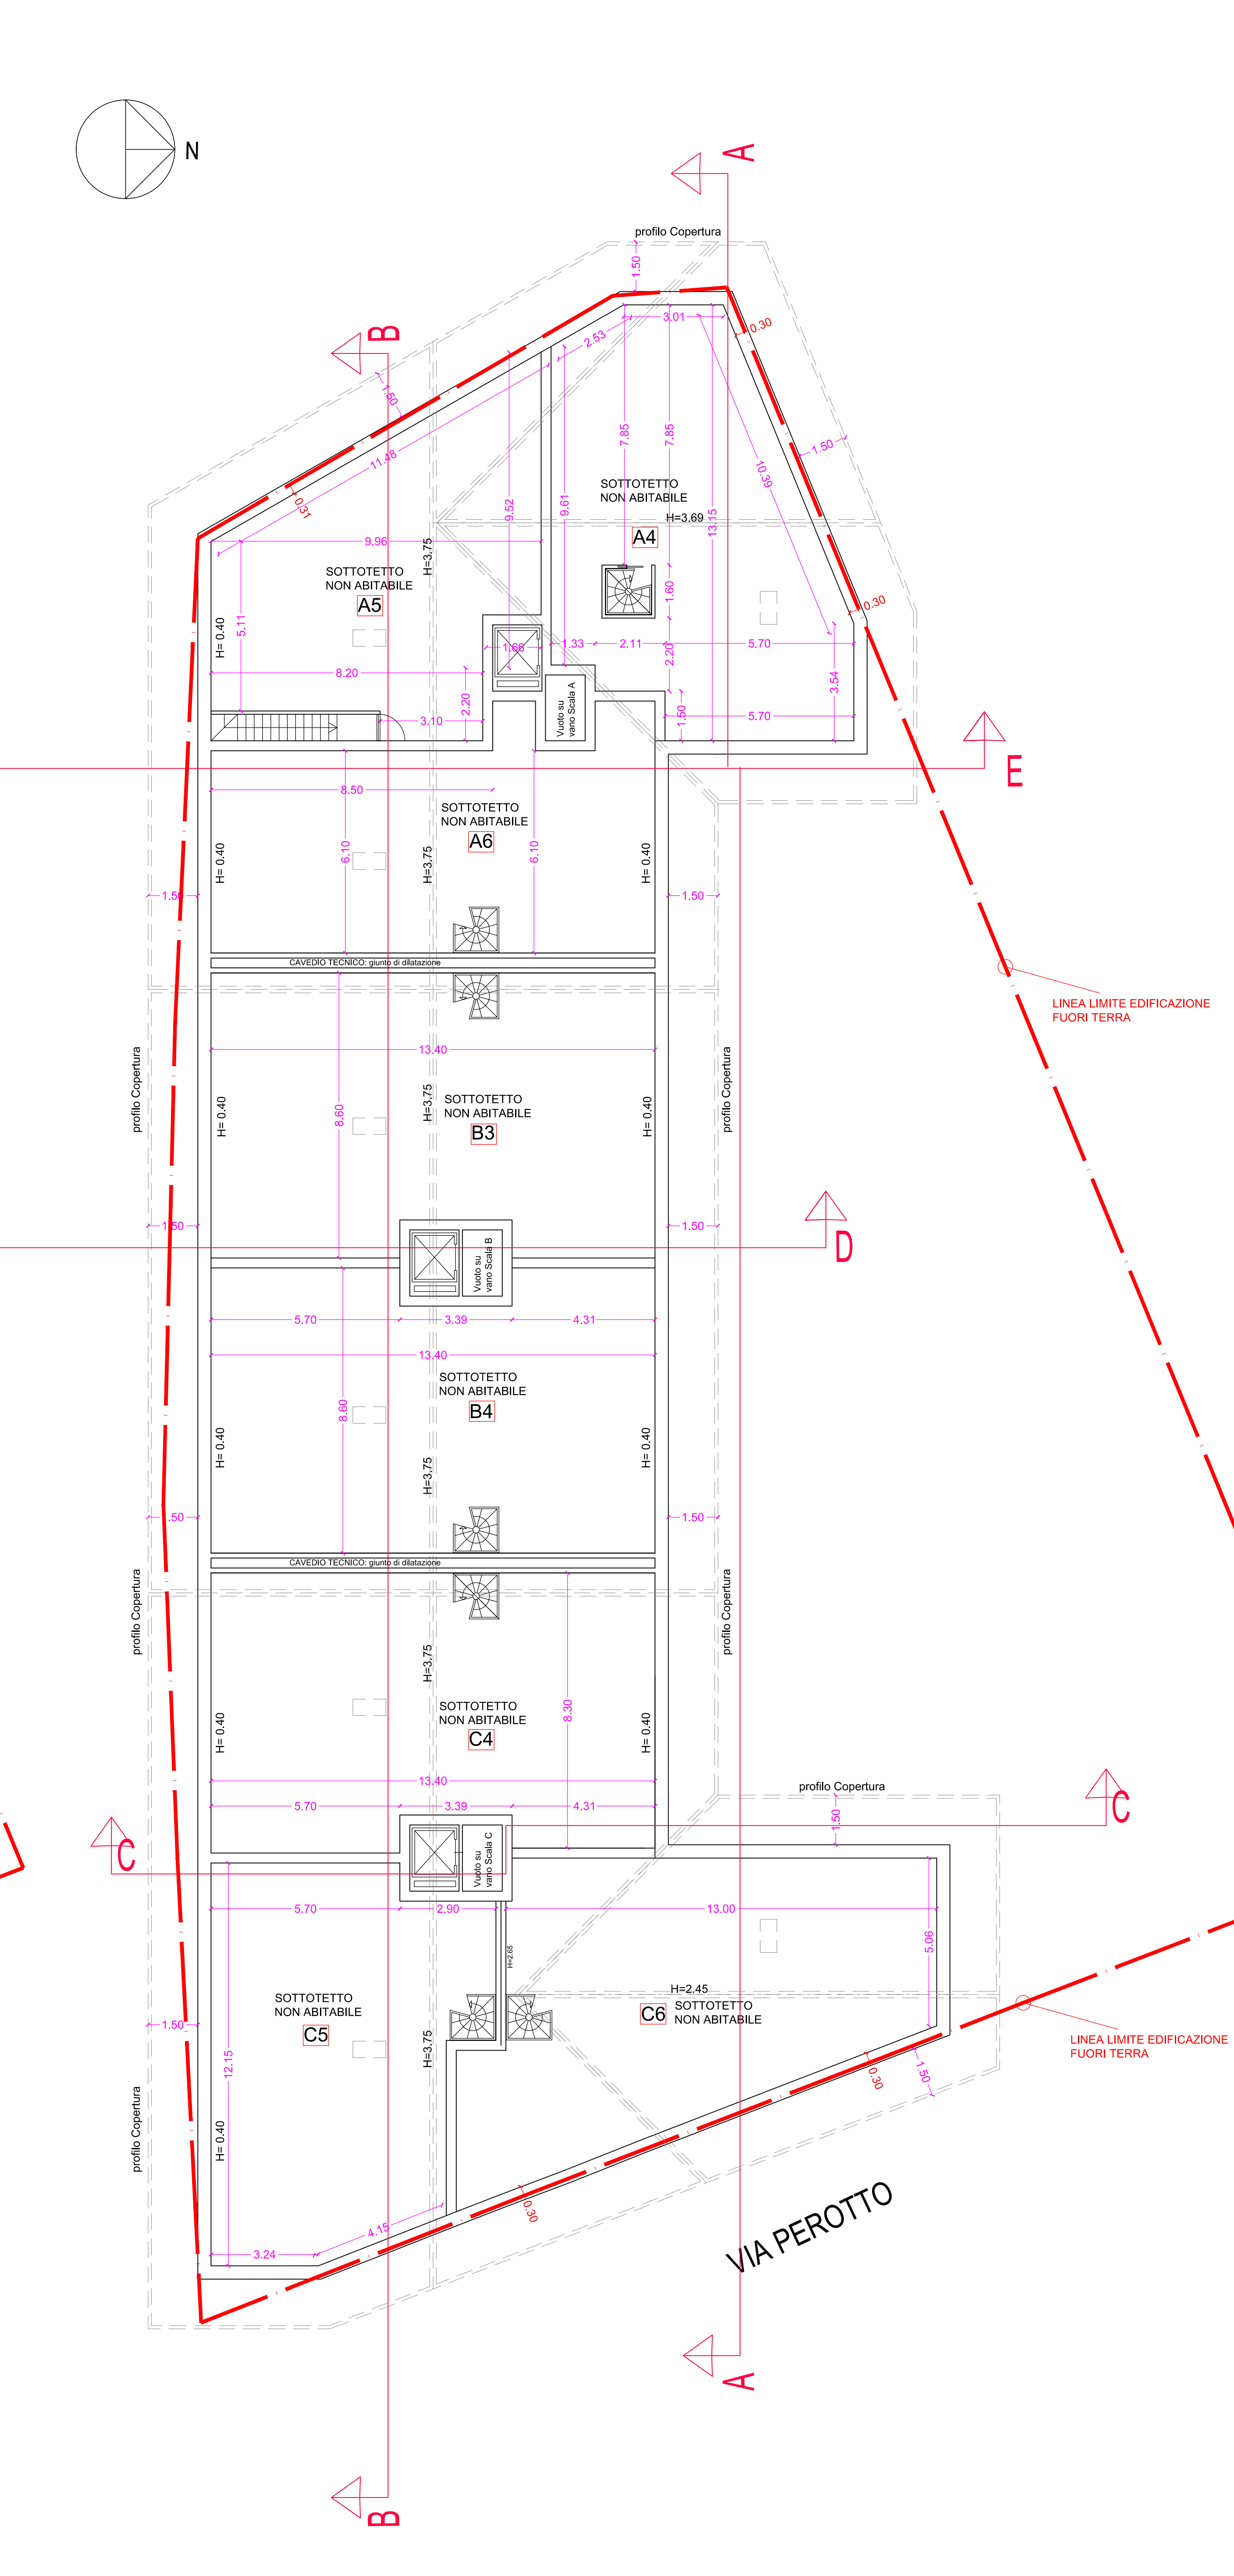

**PIANTA COPERTURA EDIFICIO IN PROGETTO**  
 SCALA 1:100

