

**Agenzia delle Entrate**  
**CATASTO FABBRICATI**  
Ufficio provinciale di  
Torino

Scala 1: 200

n.1


Dichiarazione protocollo n. TO0019704 del 31/01/2020  
Planimetria di u.i.u. in Comune di Rivoli  
Piazza G. Matteotti

civ. 2

Identificativi Catastali:  
Sezione: 34  
Foglio: 34  
Particella: 22  
Subalterno: 110

Compilata da:  
Orlando Tiziana  
Iscritto all'albo:  
Geometri  
Prov. Torino  
N. 7939

MAPPALE 19

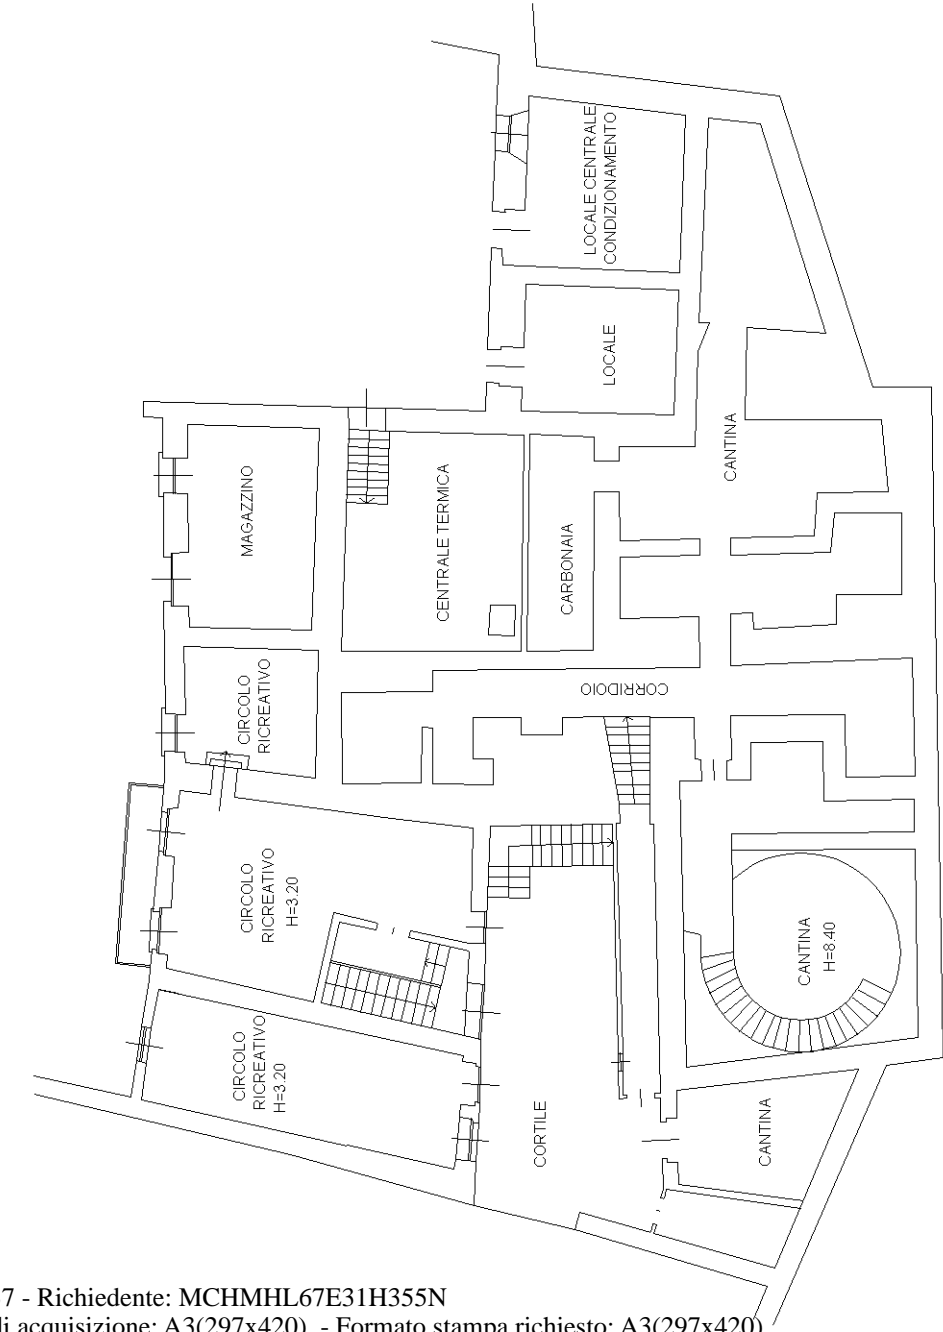

PIANTA PIANO INTERRATO H media = 2.60

H min 2.30  
H mas 2.90


MAPPALE 19



PIANTA PIANO TERRA H media = 3.50

H min 3.30  
H mas 3.70

PIAZZA MATTEOTTI

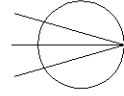

**Agenzia delle Entrate**  
**CATASTO FABBRICATI**  
Ufficio provinciale di  
Torino


Scala 1: 200

Dichiarazione protocollo n. TO0019704 del 31/01/2020  
Planimetria di u.i.u. in Comune di Rivoli  
Piazza G. Matteotti

civ. 2

Identificativi Catastali:  
Sezione:  
Foglio: 34  
Particella: 22  
Subalterno: 110

Compilata da:  
Orlando Tiziana  
Iscritto all'albo:  
Geometri  
Prov. Torino  
N. 7939

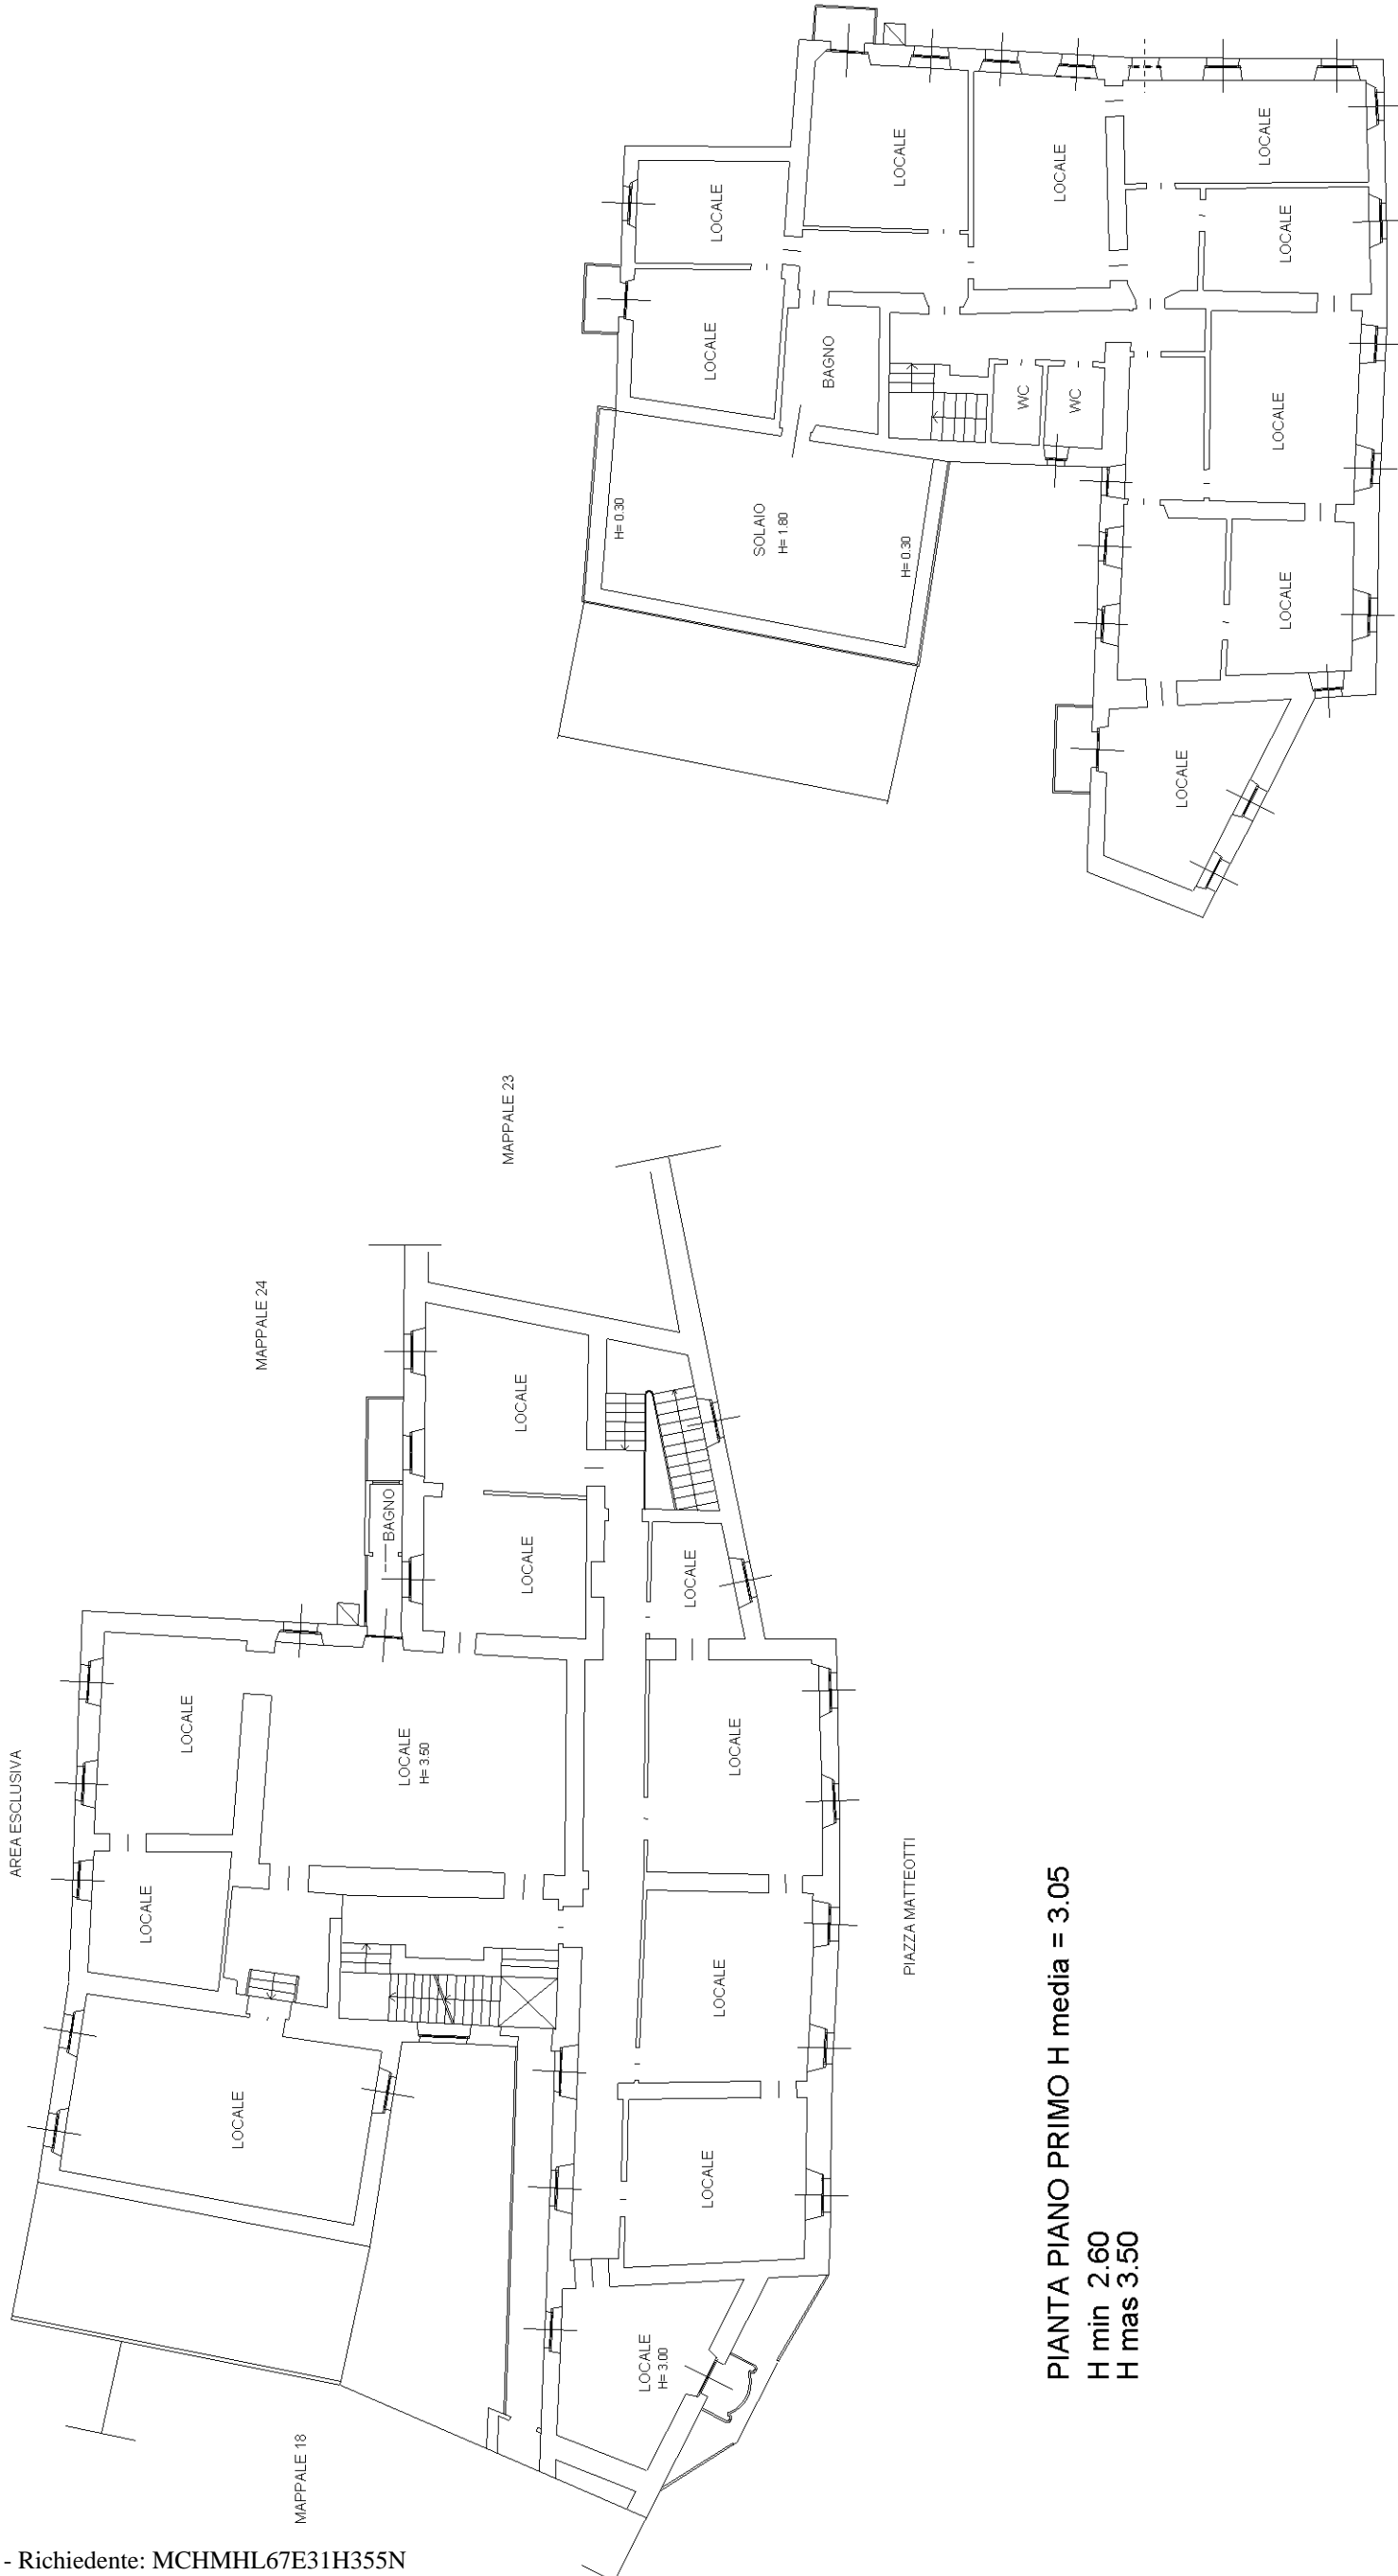

PIANTA PIANO PRIMO H media = 3.05  
H min 2.60  
H mas 3.50

PIANTA PIANO SECONDO H = 3.15