



CITTÀ DI RIVOLI

Città di Rivoli
Corso Francia 98 – 10098 Rivoli (To) – Tel. 011.9513300
comune.rivoli.to@legalmail.it
P.IVA 00529840019

SERVIZIO MANUTENZIONI, VIABILITA', VERDE, FABBRICATI, ILLUMINAZIONE E
IMPIANTI TECNOLOGICI
UFFICIO AUTORIZZAZIONI E CONCESSIONI SU VIABILITA'

ORDINANZA N. 556 / 2025

**OGGETTO: INTEGRAZIONE ORDINANZA N 558 DEL 12/12/2024 DI LIMITAZIONI
PROVVISORIE ALLA CIRCOLAZIONE STRADALE DA ISTITUIRE IN
VIALE DI NANNI E VIA ISONZO, PER L'ESECUZIONE DI LAVORI DI POSA
DI INFRASTRUTTURE**

IL DIRIGENTE

Vista la bolla scavo n° 31_24 ENT' trasmessa con prot. n. 93200 del 13/11/2025, presentate dal referente tecnico della società "COMAT SpA con sede in Grugliasco (TO) Via della Libertà nc 43", volta ad ottenere limitazioni temporanee alla circolazione stradale in via Di Nanni, tratto trasversale viale Di Nanni fino al civico 25, e via Isonzo, tra via Alpi Graie e viale Di Nanni, per eseguire la posa delle tubazioni delle infrastrutture per il teleriscaldamento.

Visto l'art. 107 comma 3/i T.U. 267/00 e s.m.i..

Visto l'art. 24 comma 2 dello Statuto della Città di Rivoli.

Visti gli artt. 5 e 7 del "Codice Della Strada" D.Lgs. 30/04/92 N° 285.

Vista l'ordinanza n. 558 del 12/12/2024,

ORDINA

ad integrazione dell'ordinanza n. 558 del 12/12/2024

di istituire

dalle ore 09:00 del giorno 14/11/2025 alle ore 18:00 del giorno 28/11/2025

ad avanzamento lavori e limitatamente al tempo necessario per l'esecuzione degli stessi

**il RESTRINGIMENTO DI CARREGGIATA E IL SENSO UNICO ALTERNATO
REGOLATO DA MOVIERI E/O SEMAFORO,**

in viale Di Nanni,

tra tratto trasversale viale Di Nanni fino al civico 25

il DIVIETO DI TRANSITO,

in via Isonzo,

da 200 m da intersezione via Alpi Graie e viale Di Nanni,

e PRESCRIVE

di ripristinare la sospensione di ogni attività su strada e il ripristino della viabilità

in concomitanza della Fiera di Santa Caterina (24-25/11/2025)

Di consentire limitatamente alle possibilità tecniche e compatibilmente con le lavorazioni, il transito ai :

- (a) mezzi delle forze dell'ordine,
- (b) mezzi di soccorso,
- (c) mezzi del servizio di nettezza urbana,
- (d) residenti che accedono ai carrai
- (e) mezzi a servizio della scuola.

Di rispettare quanto prescritto dal Codice della Strada, dal Regolamento di Esecuzione, dal D.M. 10 Luglio 2002 e dalle norme complementari per la posa della segnaletica e presegnaletica diurna e notturna garantendo un passaggio in sicurezza dei pedoni in corrispondenza dei cantieri stradali.

Di prevedere adeguata segnaletica di cantiere, nelle strade oggetto della presente ordinanza, a norma delle vigenti leggi in materia di sicurezza e indicante tempi di realizzazione dei lavori.

Di prevedere adeguata presegnaletica di cantiere ad alta visibilità al fine di indirizzare il traffico su percorsi alternativi, da collocare nelle immediate vicinanze della zona del cantiere e comunque alla prima intersezione utile, al fine di evitare ingorghi, prevedendo preavvisi almeno in :
viale Di Nanni

- segnale di pericolo temporaneo lavori in
 - via Lincoln intersezione viale Di Nanni;
 - via Lincoln intersezione via Ciamarella;
 - via Filzi intersezione via Lincoln;
 - c.so Susa, corsia nord, intersezione via Lincoln;
 - intersezione rotatoria Susa/Legnano/Di Nanni su tutti i rami di innesto di corso Susa e via Legnano;

via Isonzo

- segnale di pericolo temporaneo lavori in
 - intersezione rotatoria Susa/De Gasperi/Alpi Graie su tutti i rami di innesto.

La pubblicità dei suscritti provvedimenti mediante il posizionamento dei prescritti segnali stradali, la temporanea rimozione o mascheratura della segnaletica eventualmente in contrasto, nonché la posa di idonea segnaletica di preavviso ed il ripristino della segnaletica consueta ad avvenuta ultimazione dei lavori, dovrà avvenire a cura e spese del richiedente o ditta esecutrice dei lavori.

La tempestiva comunicazione al Comando di Polizia Locale dell'avvenuta apposizione dei segnali che dovranno essere collocati, per quanto riguarda il divieto di sosta, non meno di 48 ore prima dell'inizio dei lavori (D.L. 30/04/92 n° 285 art. 6 comma 4/f);

La presente ordinanza modifica, integra o revoca ogni altro provvedimento eventualmente in contrasto con lo stesso per il periodo sopra richiesto.

AVVERTE

che la presente Ordinanza sarà pubblicata all'Albo Pretorio per 15 giorni consecutivi;

che nei confronti di eventuali trasgressori si procederà a termine delle vigenti norme in materia;

che, ai sensi dell'art. 3, comma 4, della Legge 7 agosto 1990, n° 241, avverso la presente ordinanza, può essere proposto da chiunque vi abbia interesse, nel termine di 60 giorni dalla notifica e/o pubblicazione, ricorso al Tribunale Amministrativo Regionale per il Piemonte e, nel termine di 120 giorni dalla notifica e/o pubblicazione, ricorso straordinario al Presidente della Repubblica.

LS/AB

IL FUNZIONARIO Responsabile dell'ufficio	Ing. Andrea BARACCO
LA FUNZIONARIA E.Q. Responsabile del Servizio	Geom. Luciana SERPI (ASSENTE)

Lì, 13/11/2025

IL DIRIGENTE
GRAZIANI ANTONIO
(Sottoscritto digitalmente ai sensi
dell'art. 21 D.L. gs n 82/2005 e s.m.i.)




DA COMPILARE E CONSEGNARE INTEGRALMENTE ALLA POLIZIA LOCALE


LA SEGNALETICA MOBILE PROVVISORIA DI DIVIETO DI SOSTA CON RIMOZIONE FORZATA E' STATA
POSIZIONATA IN DATA/...../..... ALLE ORE IN VIA..... DAL N. AL N.....
COME DA ORDINANZE n. 411 del 25 Giugno 2003 e n. 13 del 12/01/2009 e N.del/...../.....
RIVOLI,/...../..... Il Responsabile
RITIRATO IL (ore.....) Firma per ricevuta dell'addetto

DA COMPILARE E CONSEGNARE INTEGRALMENTE ALLA POLIZIA LOCALE


LA SEGNALETICA MOBILE PROVVISORIA DI VIABILITÀ MODIFICATA E' STATA POSIZIONATA
IN DATA/...../..... ALLE ORE IN VIA..... DAL N. AL N.....
COME DA ORDINANZA N.del/...../.....
RIVOLI,/...../..... Il Responsabile dell'occupazione.....
RITIRATO IL (ore.....) Firma per ricevuta dell'addetto

mappa modifica della viabilità in via Di Nanni per lavori posa teleriscaldamento - dal 14/11 al 28/11/2025

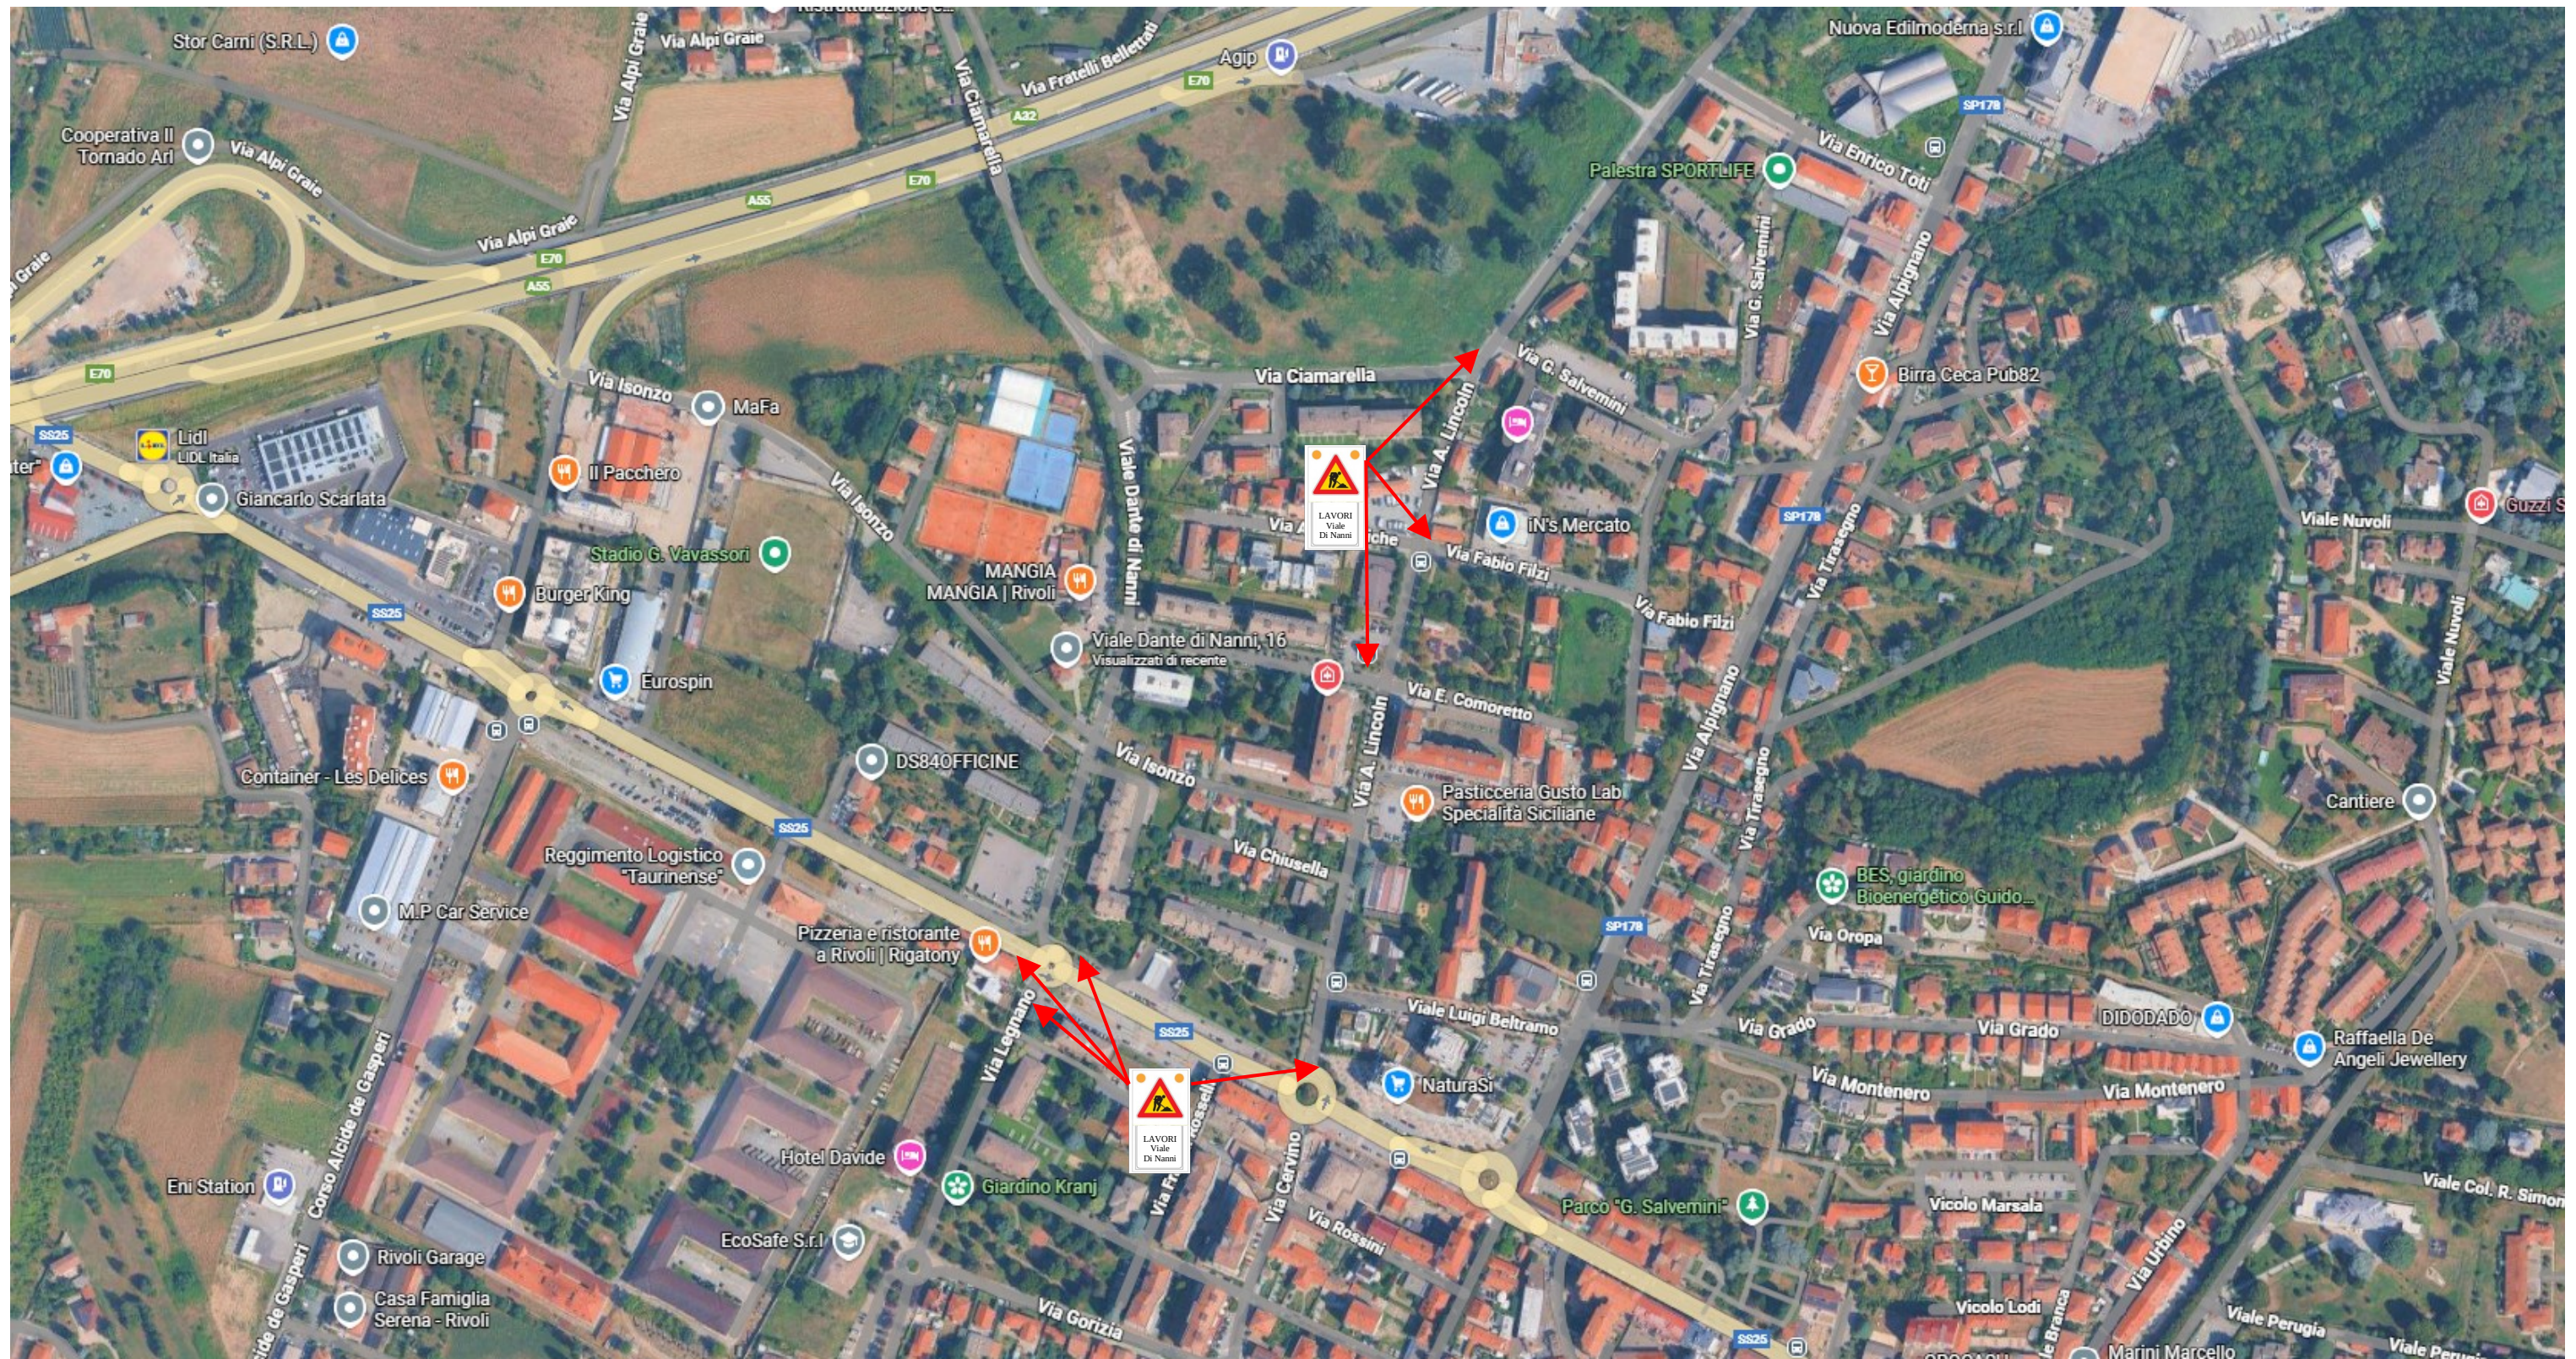

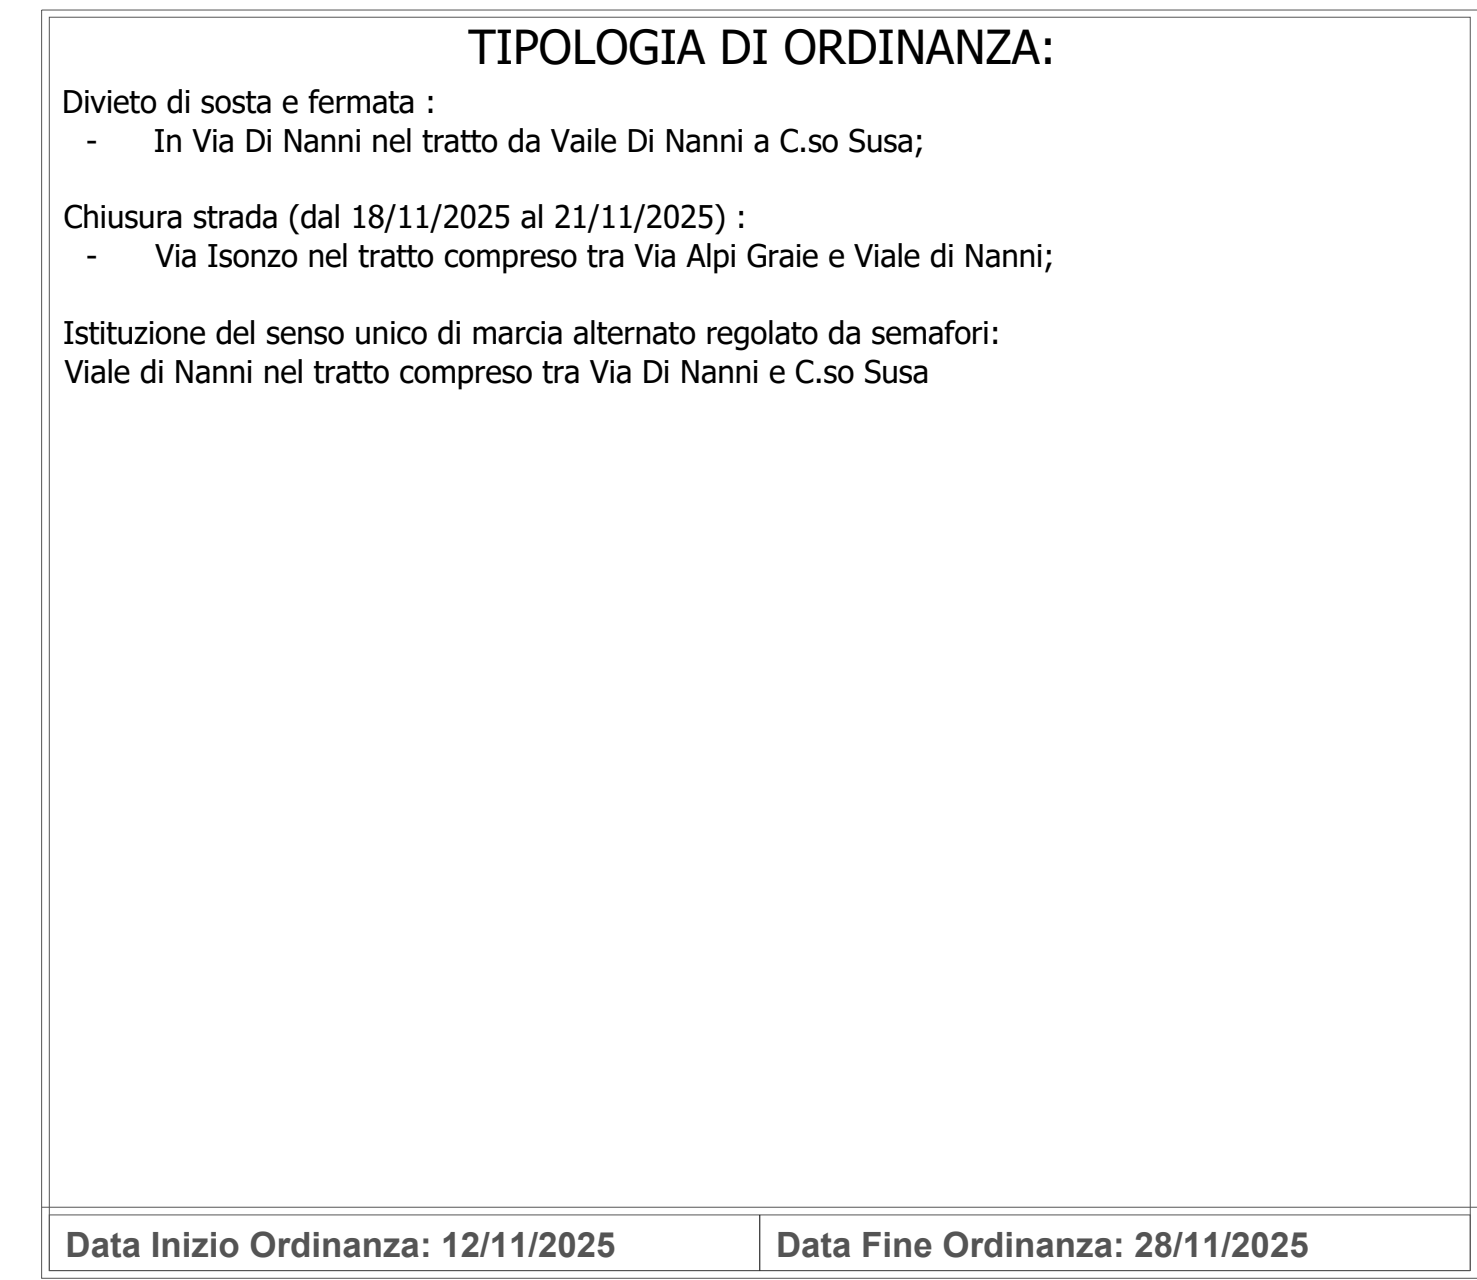

Data Fine Ordinanza: 28/11/2025
--

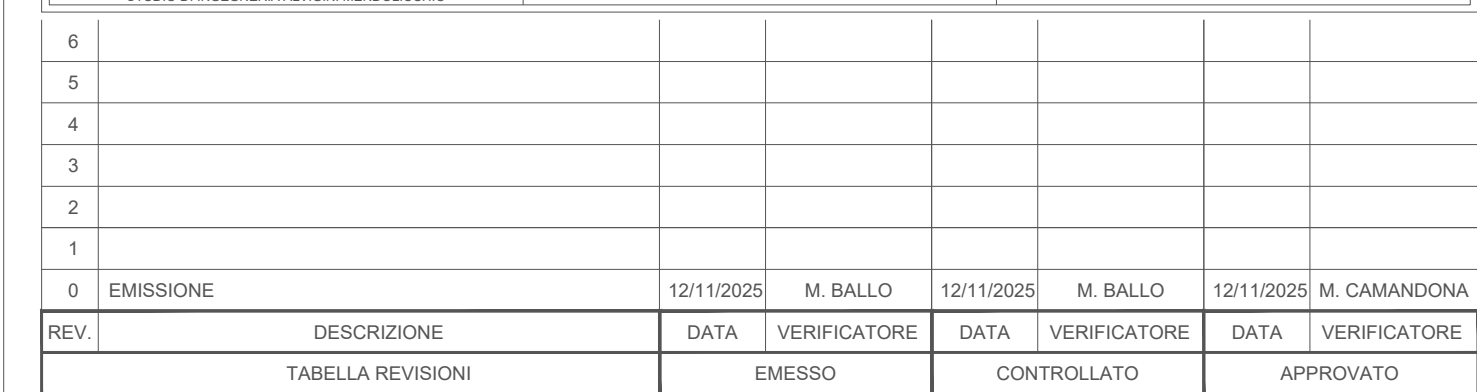copia informatica per consultazione