



CITTÀ DI RIVOLI

Città di Rivoli
Corso Francia 98 – 10098 Rivoli (To) – Tel. 011.9513300
comune.rivoli.to@legalmail.it
P.IVA 00529840019

SERVIZIO PROGETTAZIONE E RETI
UFFICIO TECNICO DEL TRAFFICO

ORDINANZA N. 113 / 2025

OGGETTO: LIMITAZIONI PROVVISORIE ALLA CIRCOLAZIONE STRADALE DA ISTITUIRE IN VIA SESTRI, PER ESECUZIONE DI LAVORI ATEM1 PER CONTO ITALGAS RETI SPA.

IL DIRIGENTE

Visto la comunicazione prot. n.15135 del 19/02/2025 presentata dal referente tecnico della società “SICILSALDO S.p.A con sede in C.da Brucazzi Gela(CL) in Zona Industriale 2^a Strada”, volta ad ottenere divieti e limitazioni alla viabilità in Via Sestri, per interventi di sostituzione rete gas nell’ambito ATEM 01 - RIVOLI3 per conto “ITALGAS RETI S.p.A. con sede in TORINO Largo Regio Parco 11”.

Visto l’art. 107 comma 3/i T.U. 267/00 e s.m.i..

Visto l’art. 24 comma 2 dello Statuto della Città di Rivoli.

Visti gli artt. 5 e 7 del “ Codice Della Strada “ D.Lgs. 30/04/92 N° 285.

Vista l’ordinanza n 49 del 05/02/2025 (Mercato Europeo),

ORDINA
di istituire
il DIVIETO DI SOSTA CON RIMOZIONE FORZATA ED IL DIVIETO DI TRANSITO,
in VIA SESTRI

tra le ore 09:00 del giorno 07/03/2025 e le ore 18:00 del giorno 28/03/2025

Di eseguire la chiusura al transito di Via Sestri, in due fasi distinte : 1[^] fase tra Via Capra e Via Tenda
2[^] fase tra Via Tenda e Via Vecco, o viceversa, purché non sia mai impedita la normale circolazione in Via Tenda.

Di prevedere il ripristino della normale circolazione stradale **INDEROGABILMENTE** dal giorno 29 marzo 2025, al fine di consentire tutti gli apprestamenti delle limitazioni stradali per lo svolgimento del Mercato Europeo, come da ordinanza n. 49 del 05/02/2025.

DA COMPILARE E CONSEGNARE INTEGRALMENTE ALLA POLIZIA LOCALE


LA SEGNALETICA MOBILE PROVVISORIA DI DIVIETO DI SOSTA CON RIMOZIONE FORZATA E' STATA

POSIZIONATA IN DATA/...../..... ALLE ORE IN VIA..... DAL N. AL N.

COME DA ORDINANZE n. 411 del 25 Giugno 2003 e n. 13 del 12/01/2009 e N.del/...../.....

RIVOLI,/...../..... Il Responsabile dell'occupazione.....

RITIRATO IL (ore.....) Firma per ricevuta dell'addetto

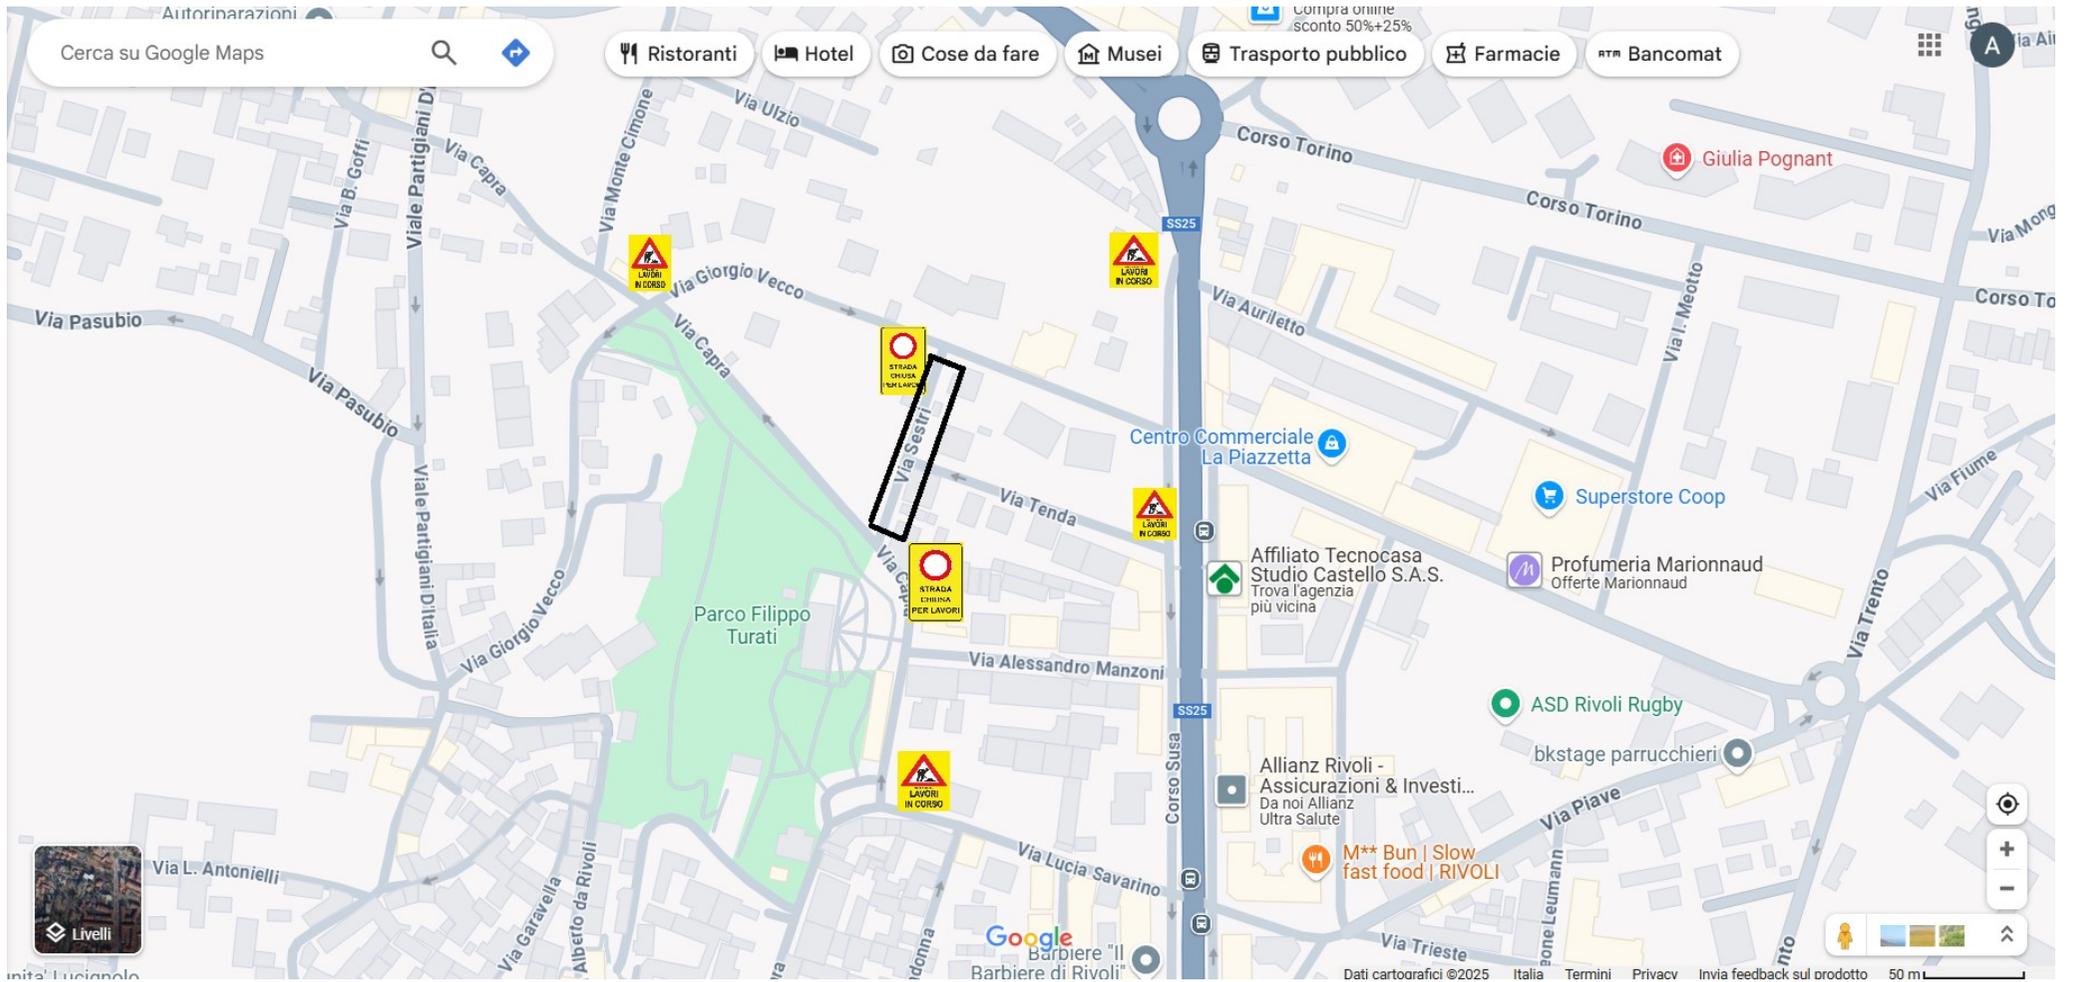



CITTÀ DI RIVOLI

Città di Rivoli
Corso Francia 98 – 10098 Rivoli (To) – Tel. 011.9513300
comune.rivoli.to@legalmail.it
P.IVA 00529840019

SERVIZIO PROGETTAZIONE E RETI
UFFICIO TECNICO DEL TRAFFICO

ORDINANZA N. 49 / 2025

OGGETTO: LIMITAZIONI PROVVISORIE ALLA CIRCOLAZIONE STRADALE DA ISTITUIRE IN CORSO SUSA E CORSO FRANCIA IN OCCASIONE DEL MERCATO EUROPEO EDIZIONE 2025.

IL DIRIGENTE

Vista l'istanza prot. n. 118006 del 31/12/2024 presentata dal Legale Rappresentante della "FI.V.A. CONFCOMMERCIO con sede in ROMA – Via Cola di Rienzo nc 285" tendente ad ottenere divieti e limitazioni in Corso Susa, Corso Francia e Piazza Martiri della Libertà, per lo svolgimento della Manifestazione "MERCATO EUROPEO" edizione 2025.

Visto l'art. 107 comma 3/i T.U. 267/00 e s.m.i.

Visto l'art. 24 comma 2 dello Statuto della Città di Rivoli.

Visti gli artt. 5 e 7 del "Codice Della Strada" D.Lgs. 30/04/92 N. 285.

ORDINA

di istituire

dalle ore 15:00 del giorno 03/04/2025 alle ore 06:00 del giorno 07/04/2025
nelle strade di seguito elencate :

- A) CORSO SUSA - carreggiata centrale, nel tratto compreso tra Via Auriletto e Piazza Martiri della Libertà, DIVIETO DI TRANSITO E DI SOSTA CON RIMOZIONE FORZATA ambo i lati;
- B) CORSO SUSA - carreggiata laterale in direzione di Corso Torino nel tratto compreso tra Via Trieste e Via Auriletto, limitatamente al lato adiacente l'aiuola spartitraffico, DIVIETO DI SOSTA CON RIMOZIONE FORZATA è consentendo il transito veicolare e quindi la sosta solo a lato degli edifici;
 - nel tratto compreso tra Via Montalcini e Via Trieste: ambo i lati consentendo la normale circolazione dei veicoli;
 - nel tratto compreso tra nc. 6 e via Rita Levi Montalcini: ambo i lati, istituendo inoltre, il DOPPIO SENSO DI CIRCOLAZIONE per consentire l'accesso ai passi carrai esistenti ed il FERMARSI E DARE PRECEDENZA AD OGNI INTERSEZIONE.

- C) CORSO SUSA - carreggiata laterale in direzione Rivoli Centro, limitatamente al lato adiacente gli edifici, nel tratto compreso tra Via Auriletto e Piazza Martiri della Libertà, consentendo il transito veicolare e quindi la sosta solo a lato dell'aiuola spartitraffico, il DIVIETO DI SOSTA CON RIMOZIONE FORZATA.
SOLO IL GIORNO DI GIOVEDÌ 03/04/2025 DALLE ORE 14:00 ALLE ORE 24:00 LA SOSTA È VIETATA ANCHE AL LATO ADIACENTE L'AIUOLA SPARTITRAFFICO, ECCETTO GLI OPERATORI COMMERCIALI DEL MERCATO EUROPEO PER L'ALLESTIMENTO.
- D) CORSO SUSA pressino 17-21, nell'area di sosta compresa tra Via Savarino e Via Sereno limitatamente al lato adiacente l'aiuola spartitraffico, il DIVIETO DI SOSTA CON RIMOZIONE FORZATA.
SOLO IL GIORNO DI GIOVEDÌ 03/04/2025 DALLE ORE 14:00 ALLE ORE 24:00 IL DIVIETO DI TRANSITO E SOSTA CON RIMOZIONE FORZATA, ANCHE AL LATO DEGLI EDIFICI ECCETTO GLI OPERATORI COMMERCIALI DEL MERCATO EUROPEO PER L'ALLESTIMENTO.
- E) CORSO FRANCIA, tratto compreso tra la rotatoria di via Napoleone Leumann (esclusa) e Piazza Martiri della Libertà, IL DIVIETO DI TRANSITO E DI SOSTA CON RIMOZIONE FORZATA.
- F) CORSO FRANCIA, nella carreggiata laterale numeri civici 3-5-7-9 per riservare il transito e lo stazionamento dei TAXI, ed alcuni stalli generici per la sosta veicoli disabili, senza che siano invasi gli stalli dedicati al car sharing (come da OSPP n. 2/2021), DIVIETO DI TRANSITO E DI SOSTA CON RIMOZIONE FORZATA.
- G) PIAZZA MARTIRI DELLA LIBERTÀ, in tutta la piazza, compreso l'area retrostante il monumento e civici 12-14, ovvero il tratto compreso tra Via Rombò e Via Cavalieri di Vittorio Veneto, consentendo il transito ai veicoli che provengono da Via Rombò e sono diretti verso Piazza Principe Eugenio o Via Cavalieri di Vittorio Veneto; DIVIETO DI TRANSITO (eccetto i veicoli che accedono ai carrai) e DIVIETO DI SOSTA CON RIMOZIONE FORZATA.
- H) VIA F.LLI PIOL, tratto compreso tra Piazza Martiri della Libertà e Via Nuova Colleggiata, DIVIETO DI TRANSITO (eccetto residenti ed autorizzati per lo svolgimento del Farmer Market) e di DIVIETO DI SOSTA CON RIMOZIONE FORZATA.
- I) VIALE COLLI (limitatamente al Piazzale Parco Acquatico compreso con il Corso Levi), DIVIETO DI TRANSITO E DI SOSTA CON RIMOZIONE FORZATA (eccetto autorizzati dagli organizzatori dell'evento);

altresì

ORDINA

dalle ore 14:00 del giorno 03/04/2025

alle ore 06:00 del giorno 07/04/2025

- 1) IL DIVIETO DI TRANSITO E IL DIVIETO DI SOSTA CON RIMOZIONE FORZATA, in VIA GIOLITTI lato dispari nel tratto compreso tra Via Sereno e Via Flli Piol, consentendo il transito con DOPPIO SENSO DI CIRCOLAZIONE, FERMARSI E DARE PRECEDENZA AD OGNI INTERSEZIONE per i soli veicoli dei residenti che accedono ai carrai, delle persone diversamente abili munite di apposito contrassegno o aventi diritto autorizzati nel limite di quanto disposto nel Piano di Sicurezza.

- 2) IL SENSO UNICO DI MARCIA in VIA NIZZA nel tratto compreso tra Corso Susa e Via Pasteur in direzione via Mongioie.
- 3) DI SPOSTARE IL CAPOLINEA DELLE LINEE BUS di Corso Francia lato pari (tratto compreso tra Via Don Murialdo e Viale Colli) in Corso Francia lato pari, dal tratto compreso tra Via De Matteis e Via Ariosto,
- 4) IL DIVIETO DI SOSTA CON RIMOZIONE FORZATA anticipato alle ore 6:00 del giorno 03/04/2025 in :
 - Via Napoleone Leumann, lato numeri civici 6 ed 8 (tre posti auto per istituzione isole ecologiche),
 - Via Auriletto lato dispari, primi tre posti auto dopo il primo attraversamento pedonale entrando da Corso Susa (per istituzione isole ecologiche),
 - Piazza Martiri della Libertà, fronte civici 14-16 (per istituzione isole ecologiche),
 - Corso P. Levi parcheggio antistante il Parco acquatico eccetto espositori ospiti, DI RISPETTARE LA PRESCRIZIONE DELLA POLIZIA LOCALE, CHE PREVEDE L'OBLIGO DI RESTITUIRE L'INTERA AREA SGOMBRA ENTRO 24 ORE DALL'EVENTUALE IMPROVVISA RICHIESTA DA PARTE DELL'AUTORITA' DI PROTEZIONE CIVILE.
- 5) L'OBLIGO DIREZIONALE VERSO DESTRA (con facoltà di deroga disposta dalla Polizia Stradale presente in loco) per tutti i veicoli provenienti da:
 - Via Trieste che si immettono in Corso Susa,
 - Via Montalcini verso Via Piave (non consentito accesso a corso Susa),
 - Viale Unità d'Italia che si immettono in Corso Susa,
 - Via Manzoni che si immettono in Corso Susa,
 - Via Savarino che si immettono in Corso Susa,
 - Viale Colli che si immettono in corso Francia (fatta eccezione per le eventuali variazioni disposte dagli organi di Polizia Stradale presenti in loco).

inoltre:

ORDINA

- a) di istituire i seguenti stalli di sosta per i veicoli trasporto disabili:
 - n. 1 in Corso Susa nc 42b (in corrispondenza della Farmacia Reale),
 - n. 2 in Corso Susa area posteggio rialzata fronte via Auriletto,
 - oltre ad alcuni stalli già previsti al precedente punto F);
- b) di mantenere l'area autoriparazioni gommista Corso Susa nc 44 e 46 (come da occupazione permanente n 10/2015);
- c) di consentire il transito nel rispetto delle disposizioni contenute nel Piano di Sicurezza:
 - ai veicoli autorizzati dagli organizzatori dell'evento, limitatamente alle operazioni necessarie allo svolgimento dell'evento stesso;
 - ai veicoli dei residenti che accedono ai carrai;
 - ai mezzi delle attività locali per carico e scarico merci;
 - ai veicoli delle persone diversamente abili, muniti di apposito contrassegno;
- d) di consentire il transito ai mezzi del CIDIU, secondo le prescrizioni del Piano di Sicurezza, al fine di ripristinare le condizioni di pulizia per la percorribilità in sicurezza della strada;
- e) di rispettare, a cura degli organizzatori dell'evento, quanto prescritto dal Codice della Strada, dal Regolamento di Esecuzione e dalle norme complementari per la posa della segnaletica e preseghnaletica notturna e diurna almeno in :

- Corso Torino intersezioni di Corso Susa, Via Mongioie, Corso Kennedy;
- Corso Francia intersezioni Via Bruere, Corso Torino, Piazzale Cimitero, Via Tasso;
- Corso IV Novembre intersezioni Corso Levi e Corso Einaudi;
- Corso Einaudi intersezioni Via Flli Macario, Via XX Settembre e Corso Francia;
- Corso Susa intersezioni Via Auriletto, Via Nizza, Via Manzoni;
- Corso XXV Aprile intersezioni Piazza Cavallero, Largo S. Luigi, Via Cavour, Piazza Principe Eugenio;
- Corso Levi intersezioni Via Villarbasse, Via Rivalta;
- Via Baldi intersezioni Strada Nuova Tetti e Via Gatti;
- Via XX Settembre intersezione Via Vernante;
- Via Alpignano rotatoria, Viale Partigiani d'Italia;
- Viale Partigiani d'Italia intersezioni Via Capra, Via Pasubio, Via Cervino;
- Via Bruere intersezioni con Sp 177, Via Arona, Via Artigianelli, Via Sestriere, Corso Kennedy;
- Via Vecco intersezione Via Capra;
- Via Levi Montalcini intersezione Via Leumann.

Di vietare, all'interno dell'area di mercato, la circolazione anche dei velocipedi e monopattini.

La pubblicità dei suscritti provvedimenti, mediante il posizionamento della prescritta segnaletica stradale, la temporanea rimozione o mascheratura della segnaletica permanente eventualmente in contrasto, nonché la posa di idonea segnaletica di preavviso ed il ripristino della segnaletica consueta ad avvenuta manifestazione, dovrà essere garantita dagli organizzatori dell'evento o ditta incaricata dagli stessi.

Di inoltrare a G.T.T. di TORINO, la presente ordinanza per consentire la gestione delle linee di trasporto pubblico, comunicando agli organi di Polizia il nuovo percorso e gli orari istituiti in concomitanza degli eventi.

Di consentire agli organi di Polizia e responsabile della sicurezza della manifestazione di far apporre ulteriore segnaletica mobile provvisoria, utile alla sicurezza ed alla circolazione stradale, anche se non espressamente citato nella presente ordinanza.

La tempestiva comunicazione al Comando di Polizia Locale dell'avvenuta apposizione dei segnali che dovranno essere collocati non meno di 48 ore prima dell'inizio della manifestazione (D.L. 30/04/92 n° 285 art. 6 comma 4/f).

La presente ordinanza modifica, integra o revoca ogni altro provvedimento eventualmente in contrasto con lo stesso per il periodo sopra richiesto.

AVVERTE

che la presente Ordinanza sarà pubblicata all'Albo Pretorio per 15 giorni consecutivi;

che il presente atto non autorizza l'evento e/o attività correlate o commerciali;

che nei confronti di eventuali trasgressori si procederà a termine delle vigenti norme in materia;

che, ai sensi dell'art. 3, comma 4, della Legge 7 agosto 1990, n° 241, avverso la presente ordinanza, può essere proposto da chiunque vi abbia interesse, nel termine di 60 giorni dalla notifica e/o pubblicazione, ricorso al Tribunale Amministrativo Regionale per il Piemonte e, nel termine di 120 giorni dalla notifica e/o pubblicazione, ricorso straordinario al Presidente della Repubblica.

LS/AB/MZ/mz

Lì, 05/02/2025

IL DIRIGENTE
GRAZIANI ANTONIO
(Sottoscritto digitalmente ai sensi
dell'art. 21 D.L.gs n 82/2005 e s.m.i.)



DA COMPILARE E CONSEGNARE INTEGRALMENTE ALLA POLIZIA LOCALE

LA SEGNALETICA MOBILE PROVVISORIA DI DIVIETO DI SOSTA CON RIMOZIONE FORZATA E' STATA
POSIZIONATA IN DATA/...../..... ALLE ORE IN VIA..... DAL N. AL N.....
COME DA ORDINANZE n. 411 del 25 Giugno 2003 e n. 13 del 12/01/2009 e N.del/...../.....
RIVOLI,/...../..... Il Responsabile
RITIRATO IL (ore.....) Firma per ricevuta dell'addetto






Mercato Europeo
RIVOLI 2025
X edizione
 scala 1:300

- posteggio 6x3 mt
- posteggio 9x3 mt
- area tavoli/sedute
- area parcheggio frigo (ulteriori posti zona Aquapark)
- generatore
- wc chimici
- barriere anti intrusione in cemento
- ncw jersey in plastica
- ★ coordinamento operatori di sicurezza
- presidio associazioni di volontariato (in orari di apertura stand)
- + croce verde
- furgoni anti intrusione
- vie di esodo
- ➔ ingresso mezzi di soccorso e forze dell'ordine
- ➔ ingresso mezzi dei VVF
- 👤 squadra antincendio