




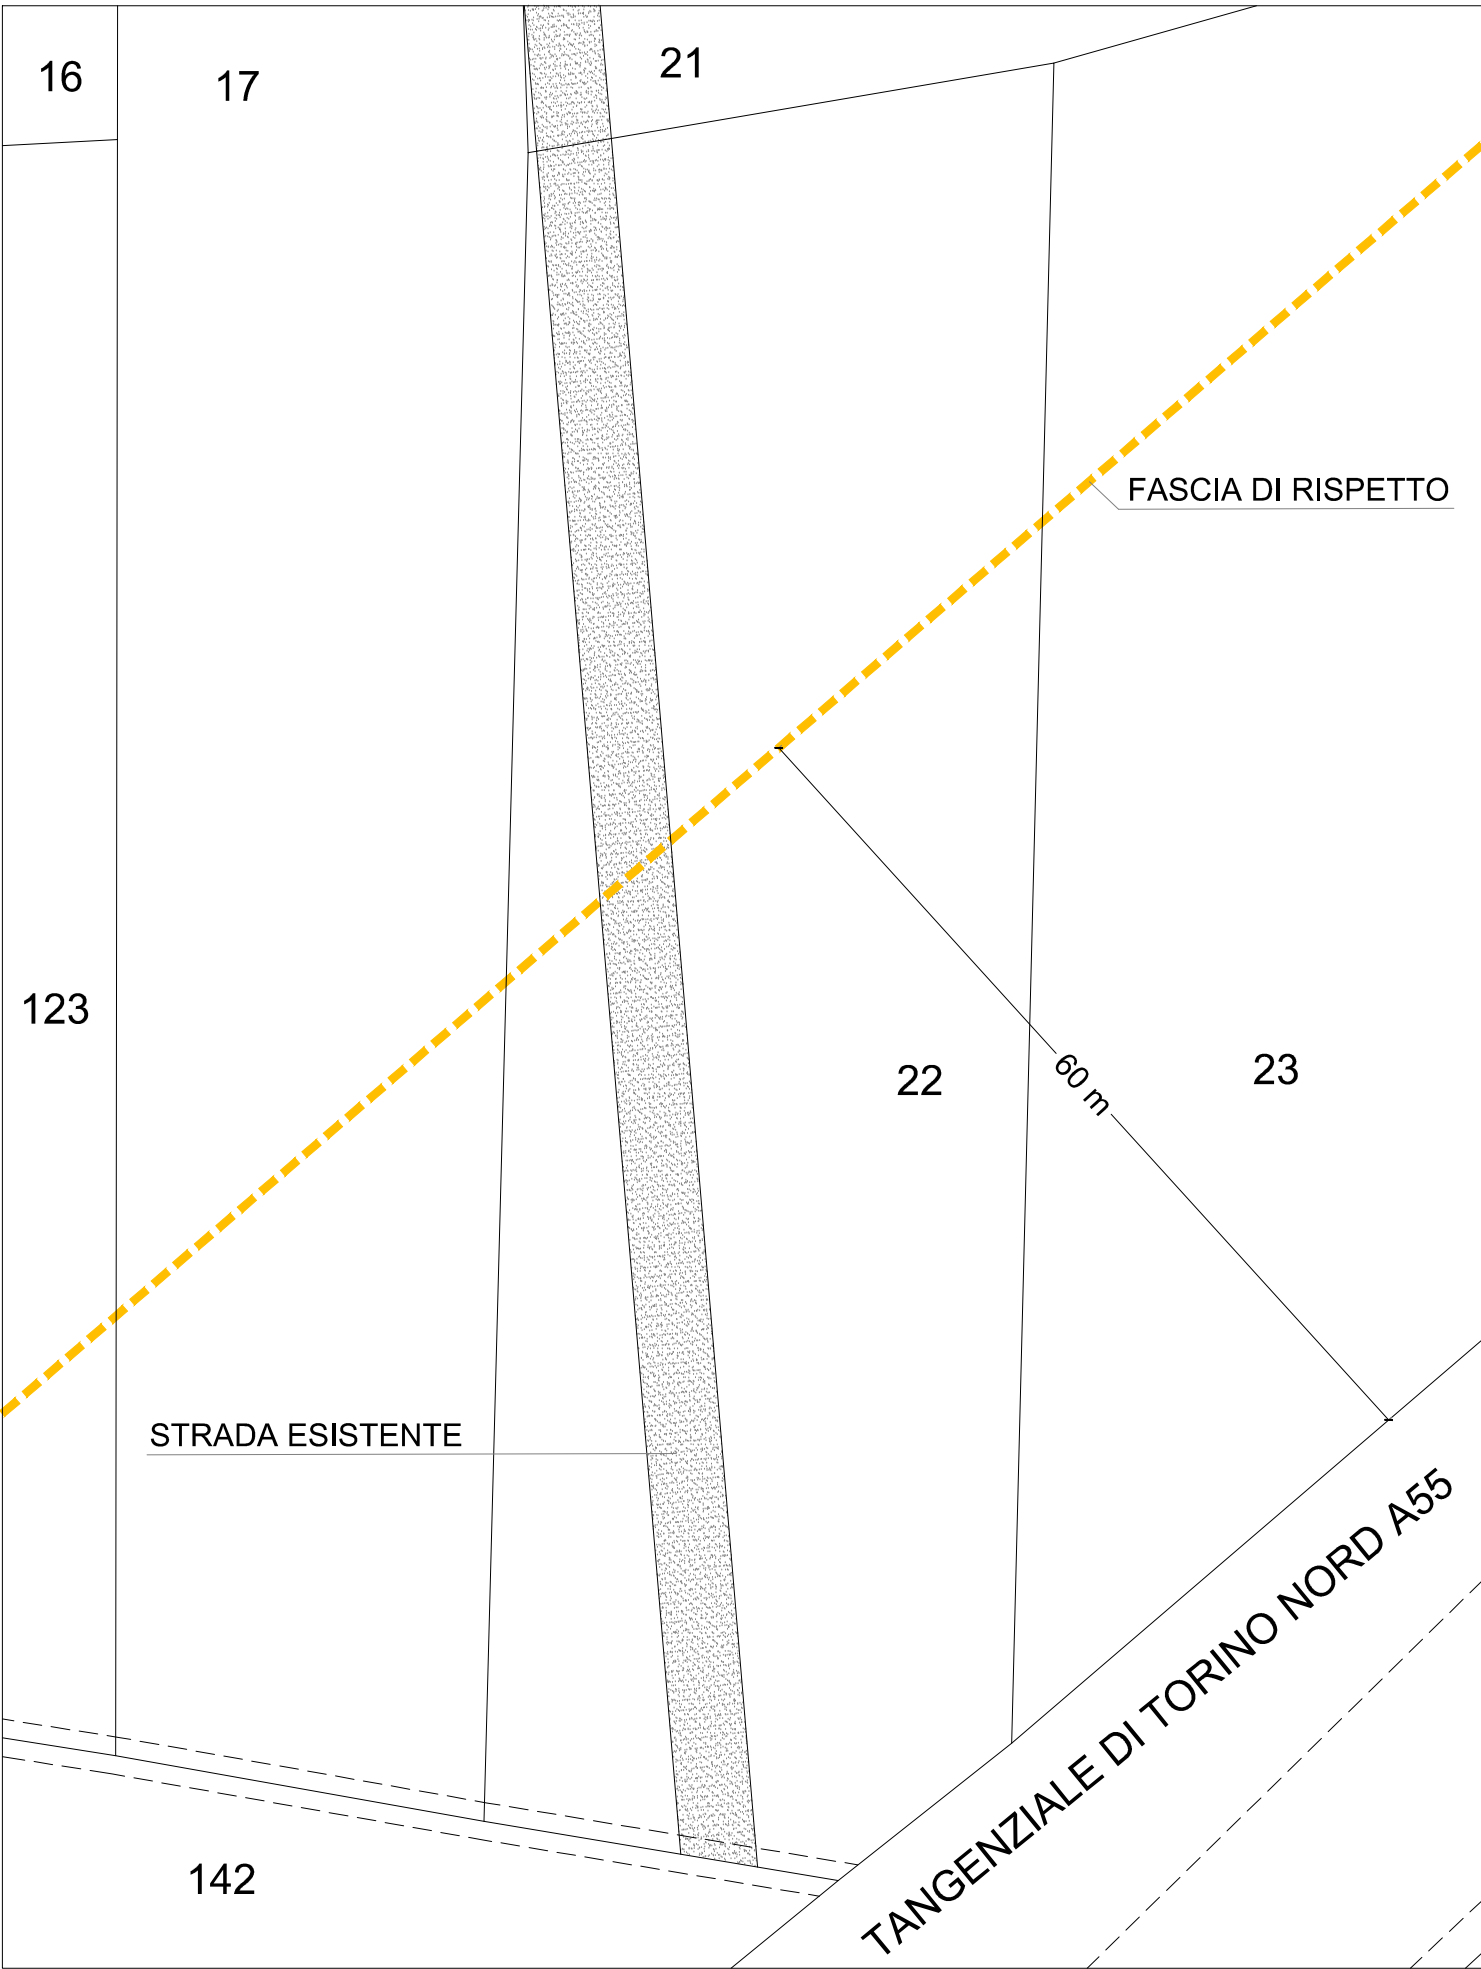

PLANIMETRIA GENERALE
ANTE OPERAM - SCALA 1:500

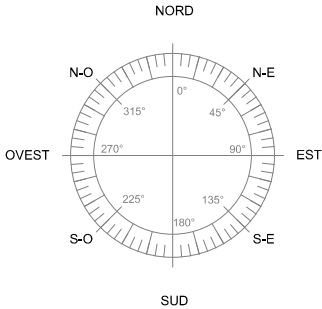

Committente:		Gestore:		REALIZZAZIONE NUOVA STAZIONE RADIO BASE			
cellnex driving telecom connectivity		w3 WINDTRE		Rif. W3:	TO758 COLLEGNO PORTALUPI	Rif. CELLNEX:	IT-TO-026663
Impresa Appaltatrice:		Formato:		A3			PROGETTO ARCHITETTONICO
		Scala:		1:500			
sirti building the future		Località:					Tavola N°:
		Comune di Rivoli (TO), Via Chieri snc, N.C.T. Foglio 19 – Mapp. 22					E1
Progettista Architettonico:		Descrizione:					
Ing. Mario Armillotta Studio Tecnico Associato Armillotta Corso Galileo Ferraris n, 146 - 10129 Torino studio@studioarmillotta.com tel 011/3042183		PLANIMETRIA GENERALE ANTE OPERAM					
REVISIONE		DATA		DESCRIZIONE		DISEGNATO	
0		28/07/2025		emesso per approvazione		I.T.	

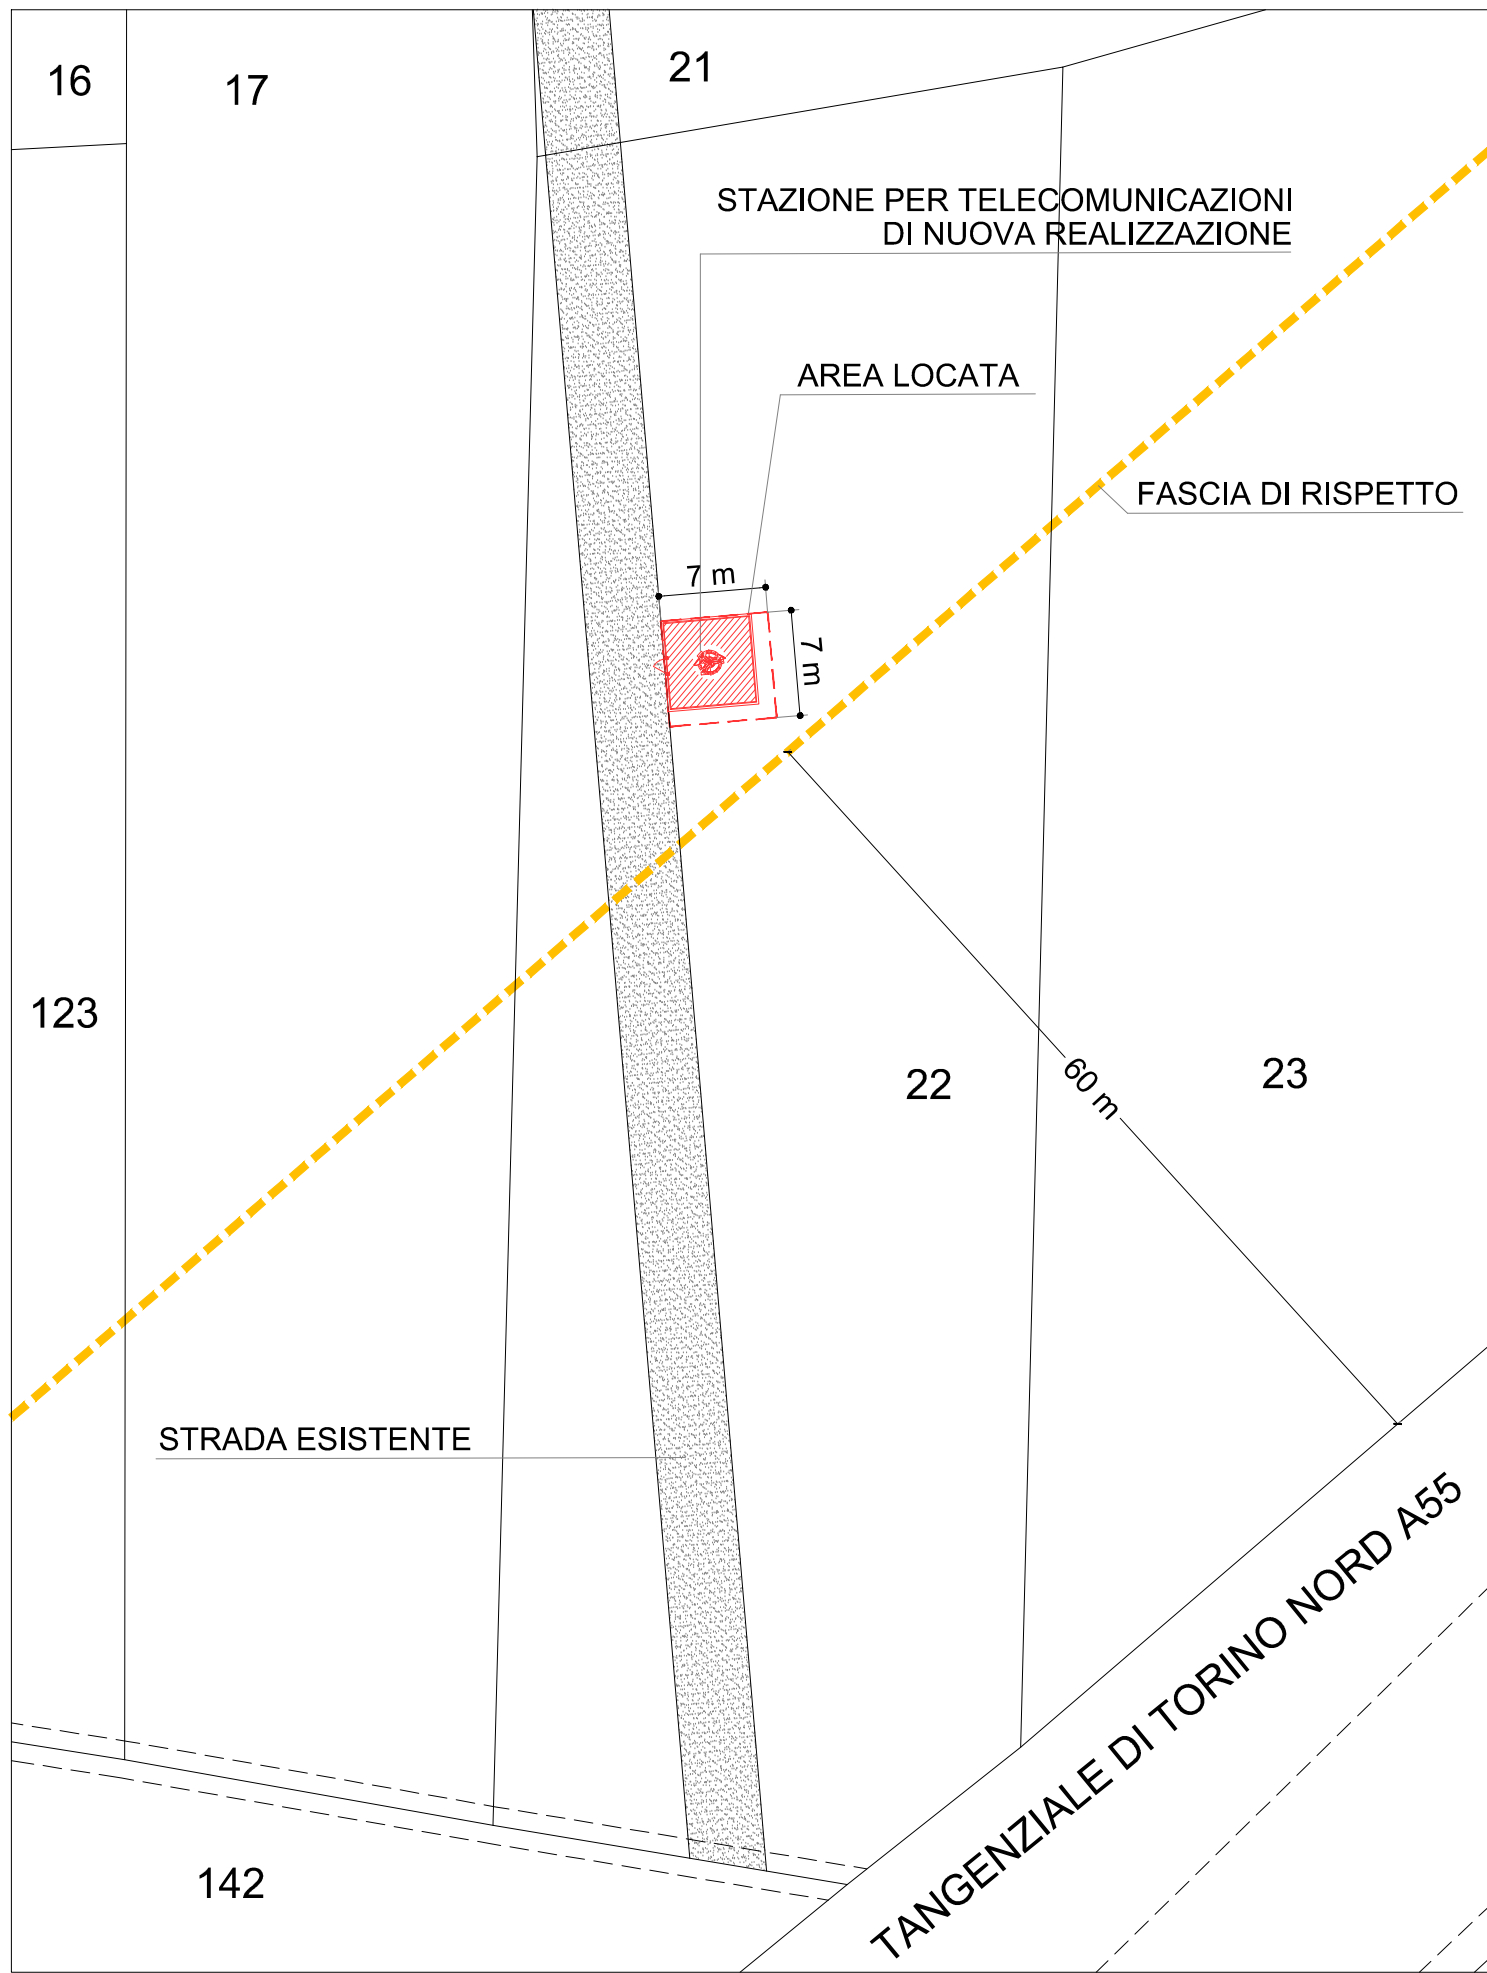


PLANIMETRIA GENERALE
POST OPERAM - SCALA 1:500

Sito **TO758 COLLEGNO PORTALUPI**
Comune di Rivoli (TO), Via Chieri snc
N.C.T. Foglio 19 – Mapp. 22

Costituito da:

- SETTORE 1: 80°
Tipo antenna: CellMax CMA-UBTLBHH/6516/20/20 (n.1 pannello)
- SETTORE 2: 175°
Tipo antenna: CellMax CMA-UBTLBHH/6516/20/20 (n.1 pannello)
- SETTORE 3: 310°
Tipo antenna: CellMax CMA-UBTLBHH/6516/20/20 (n.1 pannello)

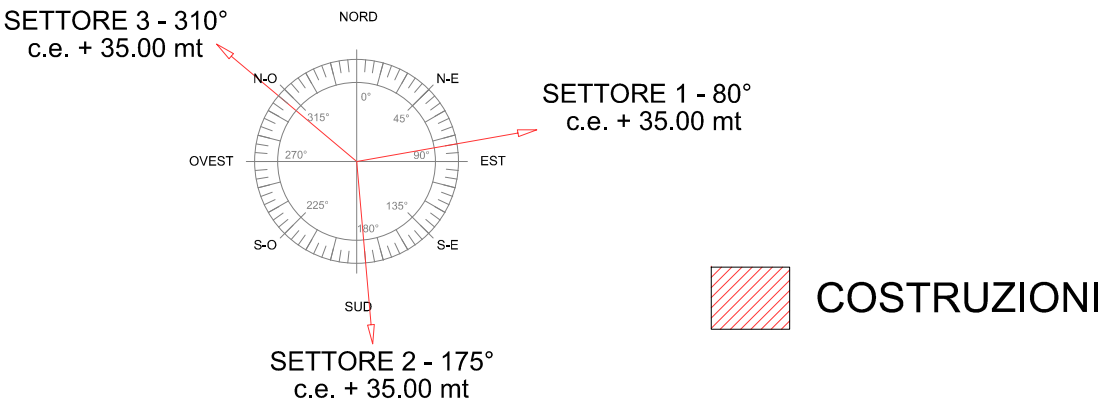

Committente:		Gestore:		REALIZZAZIONE NUOVA STAZIONE RADIO BASE	
				Ref. W3:	TO758 COLLEGNO PORTALUPI
Impresa Appaltatrice:		Formato:		IT-TO-026663	
		Scala:		PROGETTO ARCHITETTONICO	
Progettista Architettonico:		Località:		Comune di Rivoli (TO), Via Chieri snc, N.C.T. Foglio 19 – Mapp. 22	
		Descrizione:		PLANIMETRIA GENERALE POST OPERAM	
Ing. Mario Armillotta Studio Tecnico Associato Armillotta Corso Galileo Ferraris n. 146 - 10129 Torino studio@studioarmillotta.com tel 011/3042183		Tavola N°:		E2	
REVISIONE		DATA		DESCRIZIONE	
0		28/07/2025		emesso per approvazione	
				DISEGNATO	
				I.T.	