

MODULARIO
F. 109 - 498



MINISTERO DELLE FINANZE
DIREZIONE GENERALE DEL CATASTO E DEI SERVIZI TECNICI ERARIALI

Mod. A (Nuovo Catasto Edilizio Urbano)

Lire
350

NUOVO CATASTO EDILIZIO URBANO

(D. DECRETO-LEGE 11 APRILE 1989, N. 65)

Planimetria dell'immobile situato nel Comune di RIVOLI Via ALLENDE


Ditta COMUNE DI RIVOLI con SEDE IN RIVOLI

Allegata alla dichiarazione presentata all'Ufficio Tecnico Erariale di TORINO

PIANO SEMINTERRATO

H. 3.00 mt


FG 15 u 551 sub 2 (TAY. 1)

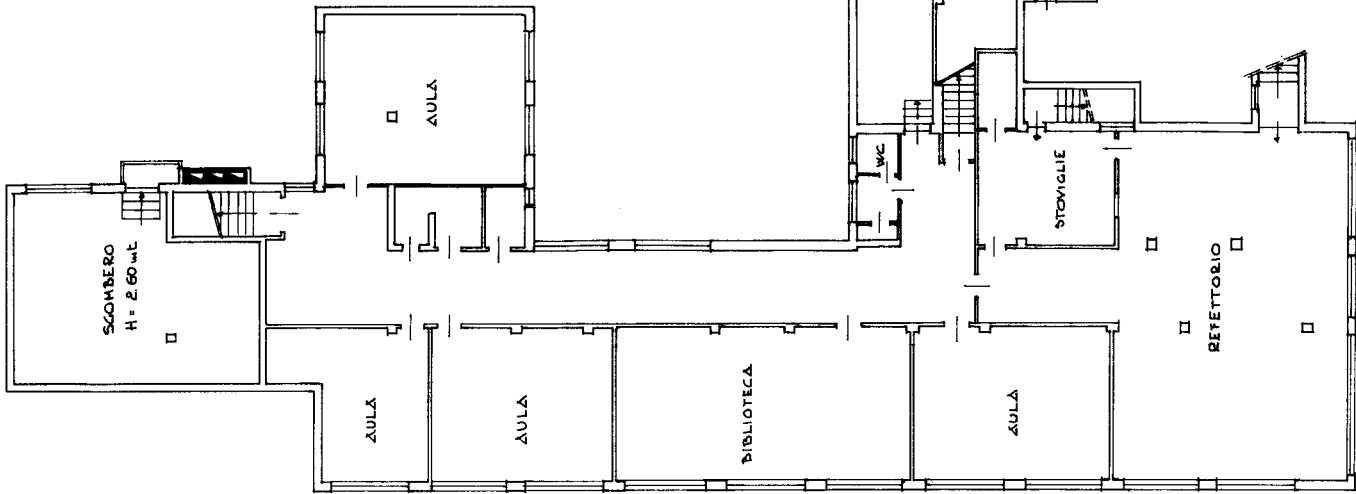

CORTILE COMUNE

CORTILE COMUNE SOPRASTANTE

ORIENTAMENTO

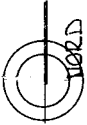

SCALA DI 1:200

SPAZIO RISERVATO PER LE ANNOTAZIONI D'UFFICIO

DATA
PROT. N°

Compilata dal Geom. Giorgio
TENIVELLA
(Firma, nome e cognome del tecnico)

Iscritto all'Albo dei Geom.
della Provincia di TORINO

DATA

DIC 1992

Firma:

[Firma]

MODULARIO
F. 197/1992 - 496



MINISTERO DELLE FINANZE
DIREZIONE GENERALE DEL CATASTO E DEI SERVIZI TECNICI ERARIALI

Mod. A (Nuovo Catasto Edilizio Urbano)

Lire
350

NUOVO CATASTO EDILIZIO URBANO

(G. DECRETO-LEGGI 11 APRILE 1999, N. 65)


Planimetria dell'immobile situato nel Comune di RIVOLI Via ALLENDE
Ditta COMUNE DI RIVOLI CON SEDE IN RIVOLI
Allegata alla dichiarazione presentata all'Ufficio Tecnico Erariale di TORINO

67/2


FG 15 N° 551 sub 2 (TAV. 2)

PIANO TERRA

H = 3.20 mt.

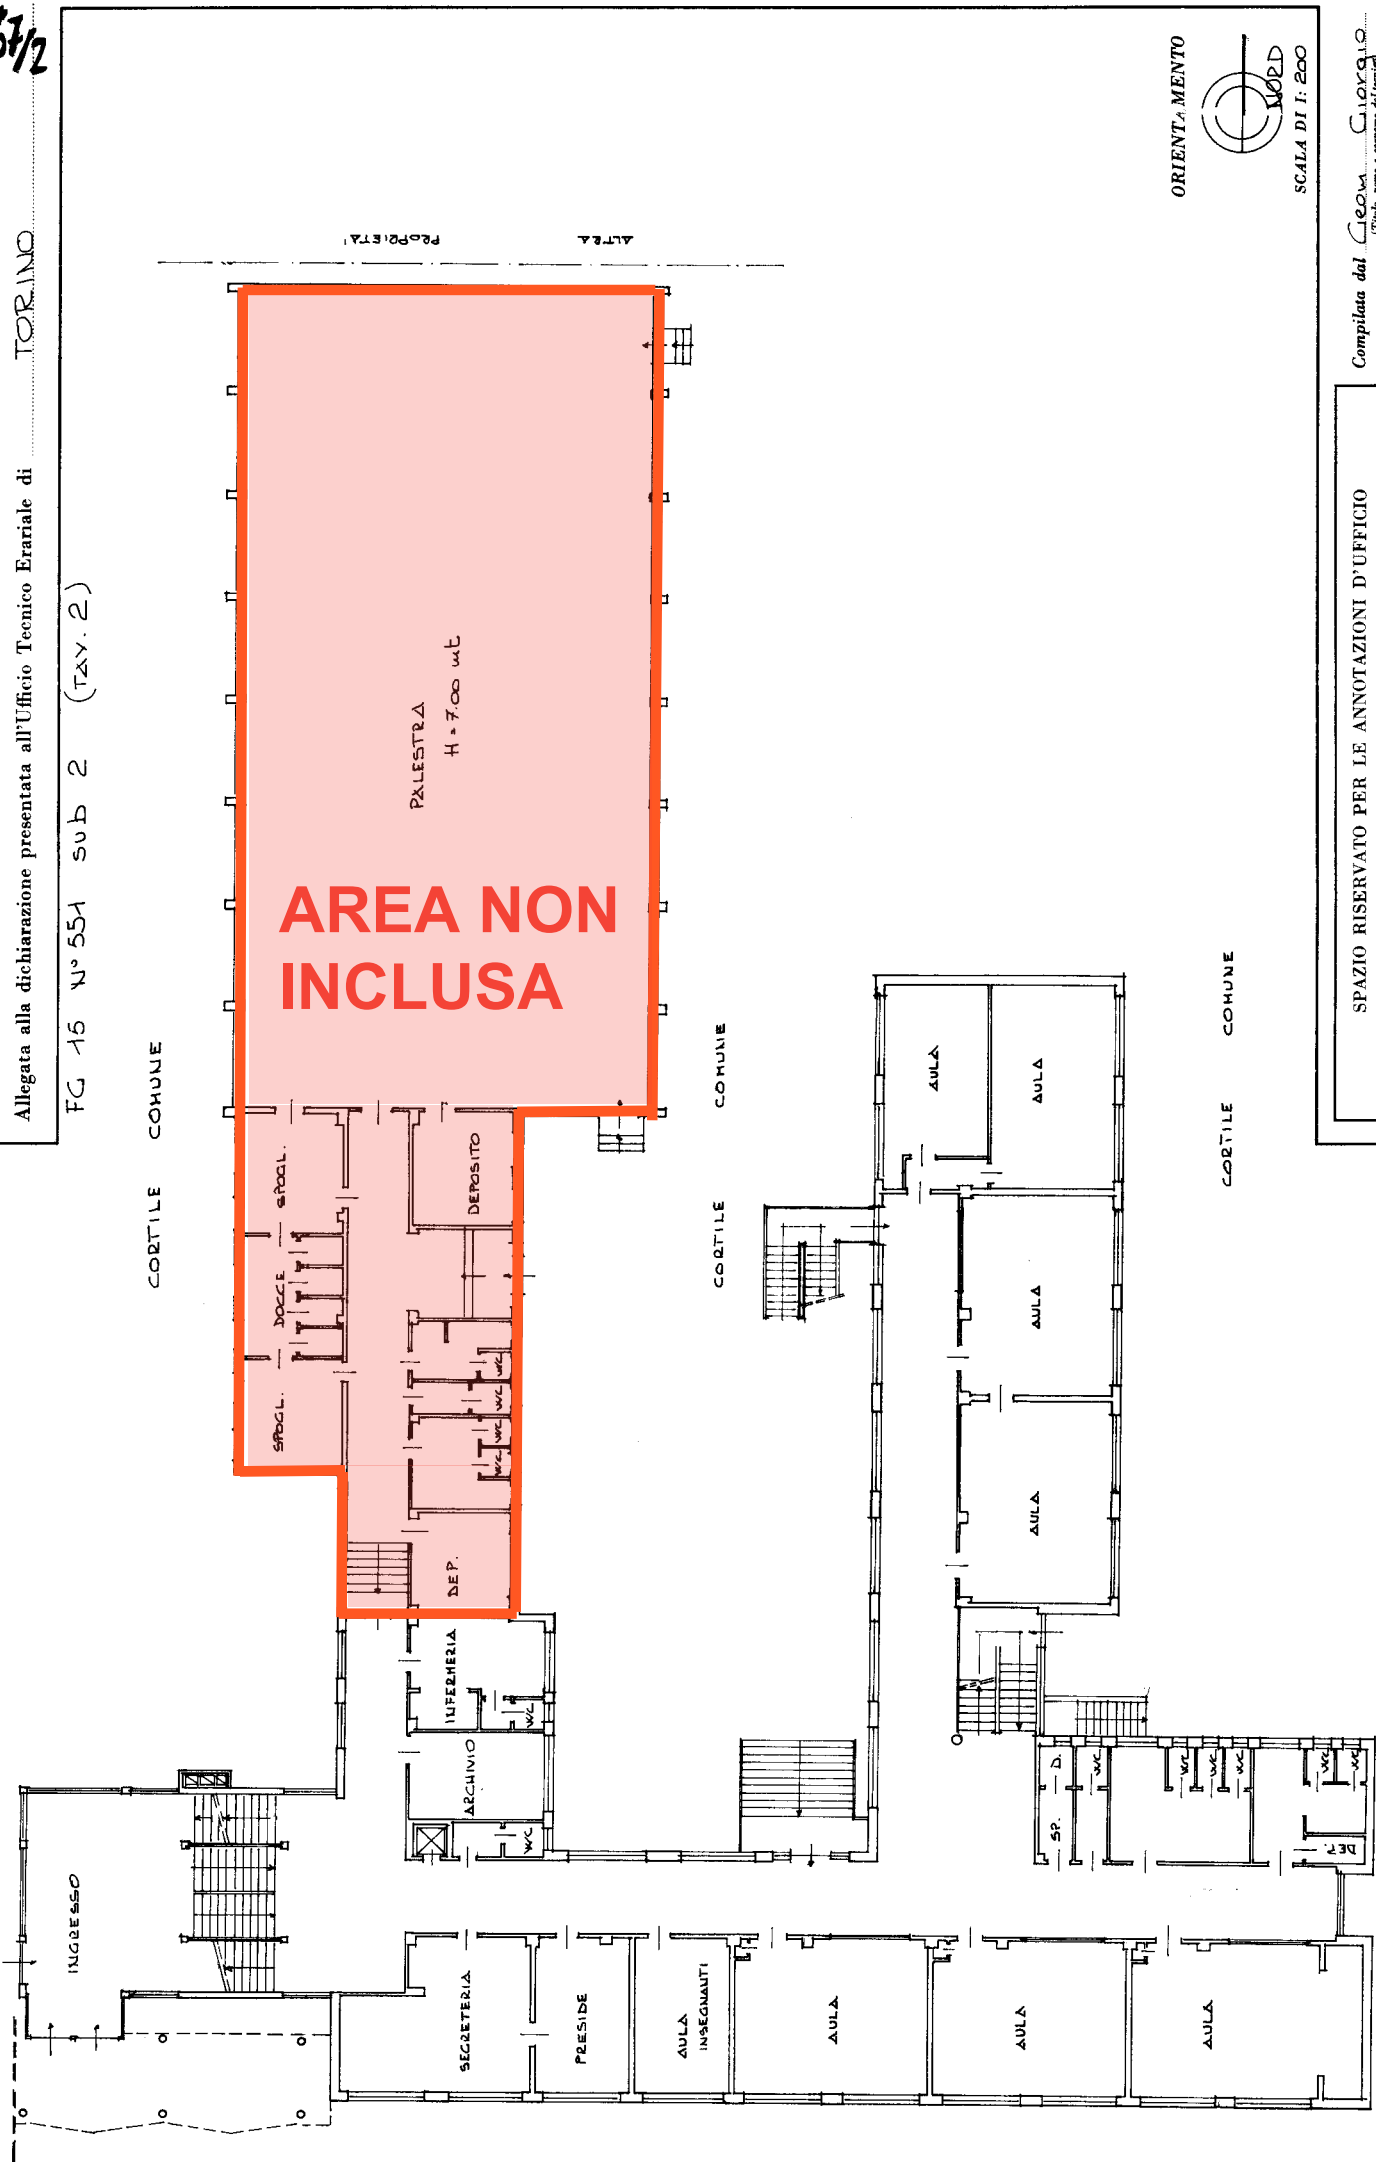

ORIENTAMENTO

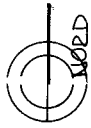

SCALA DI 1:200

SPAZIO RISERVATO PER LE ANNOTAZIONI D'UFFICIO

DATA
PROT. N°

Compilata dal Geoma Cioygio
(Titolo, nome e cognome del tecnico)
TENIVELLA
Iscritto all'Albo dei Geometri
della Provincia di TORINO
DATA 1992
Firma Tenivella

MODULARIO
F. 109 rev. 496



MINISTERO DELLE FINANZE
DIREZIONE GENERALE DEL CATASTO E DEI SERVIZI TECNICI ERARIALI

MOD. A (Nuovo Catasto Edilizio Urbano)

Lire
350


NUOVO CATASTO EDILIZIO URBANO

(R. DECRETO-LEGGE 12 APRILE 1999, N. 652)

Planimetria dell'immobile situato nel Comune di RIVOLI Via ALLENDE 67/3
Ditta COMUNE DI RIVOLI con SEDE IN RIVOLI
Allegata alla dichiarazione presentata all'Ufficio Tecnico Erariale di TORINO

PIANO PRIMO
H = 3,20 mt.

FG 15 n° 551 sub 2 (TAV. 3)

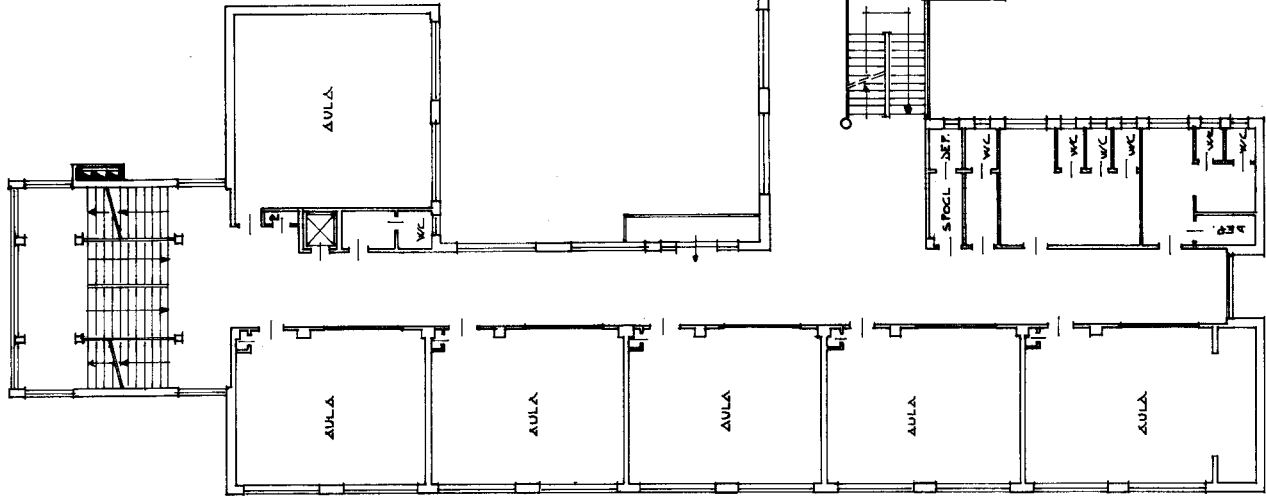


CORTILE COMUNE SOTTOSTANTE

CORTILE COMUNE SOTTOSTANTE

CORTILE COMUNE SOTTOSTANTE

ORIENTAMENTO

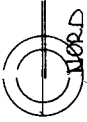

SCALA DI 1:200

SPAZIO RISERVATO PER LE ANNOTAZIONI D'UFFICIO

DATA
PROT. N°

Compilata dal Geom. GIACOMO
TENIVELLA
(Firma e cognome del Tecnico)

Iscritto all'Albo dei Geometri
della Provincia di TORINO

DATA DIC 192

Firma: *[Signature]*

1278 - OTTIMA C.T. ROMA

MODULARIO
F. 1/19 - rend. - 498

MOD. A (Nuovo Catasto Edilizio Urbano)

MINISTERO DELLE FINANZE
DIREZIONE GENERALE DEL CATASTO E DEI SERVIZI TECNICI ERARIALI

Lire
350


NUOVO CATASTO EDILIZIO URBANO

(R. DECRETO-LEGGE 13 APRILE 1999, N. 65)

Planimetria dell'immobile situato nel Comune di RIVOLI Via ALLENDE 67/14
Ditta COMUNE DI RIVOLI con SEDE IN RIVOLI
Allegata alla dichiarazione presentata all'Ufficio Tecnico Erariale di TORINO

PIANO SECONDO
H = 3,20 mt.

FG 15 n° 551 sub 2 (TAV. 4)

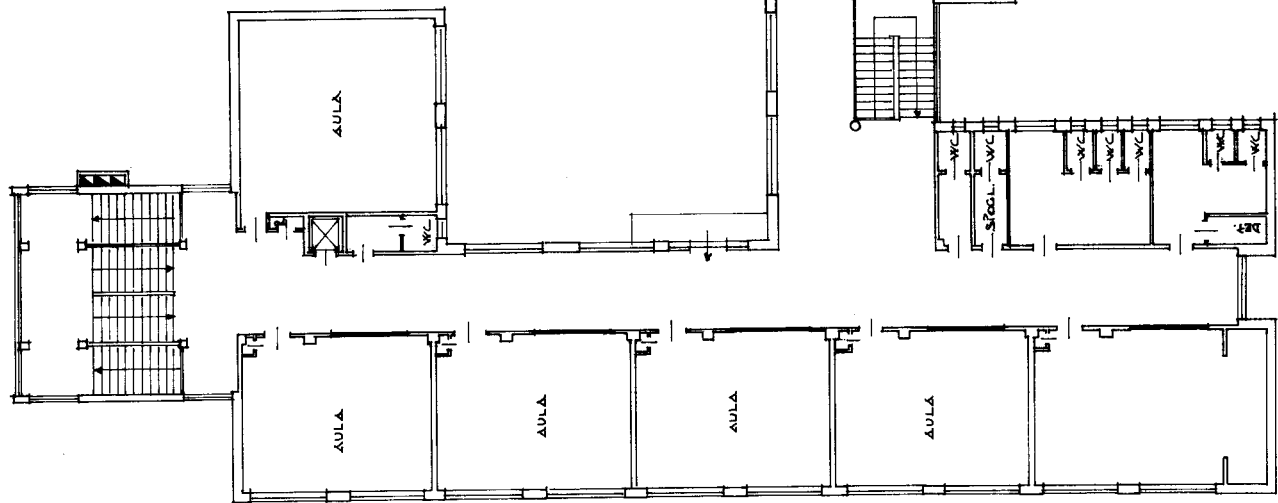

ORIENTAMENTO

SCALA DI 1: 200

SPAZIO RISERVATO PER LE ANNOTAZIONI D'UFFICIO

DATA
PROT. N°

Compilato dal Geom. Giorgio TENIVELLA
Iscritto all'Albo dei Geom. della Provincia di TORINO
DATA DIC. '92
Firma: *Giorgio Tenivella*

MODULARIO
E. 19. mod. 496

MINISTERO DELLE FINANZE
DIREZIONE GENERALE DEL CATASTO E DEI SERVIZI TECNICI ERARIALI

Mod. A (Nuovo Catasto Edilizio Urbano)

Lire
350

70

70

NUOVO CATASTO EDILIZIO URBANO


(R. DECRETO-LEGGI 13 APRILE 1998, N. 662)

Planimetria dell'immobile situato nel Comune di RIVOLI Via ALLENDE


Ditta ELABORATO PLANIMETRICO FG 15 M. 551

Allegata alla dichiarazione presentata all'Ufficio Tecnico Erariale di TORINO


PIANO PRIMO

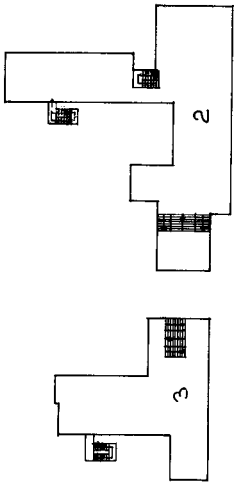


PIANO SECONDO

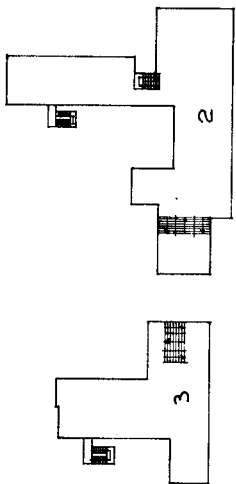


PIANO TERZO

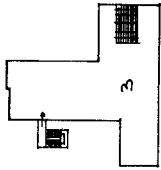

PIANO SEMINTERRATO


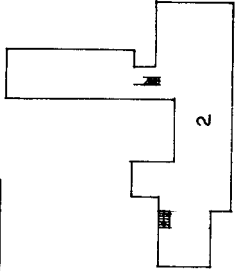


- SUB 1 = BENI COMUNI NON CENSIBILI
(corte comune e c.t. comune.)
- SUB 2 = SCUOLA PUBBLICA AL PIANO SEMINTERRATO
TERRA - PRIMO - SECONDO
- SUB 3 = SCUOLA PUBBLICA AL PIANO TERRA - PRIMO
SECONDO - TERZO
- SUB 4 = ABITAZIONE AL PIANO TERRA

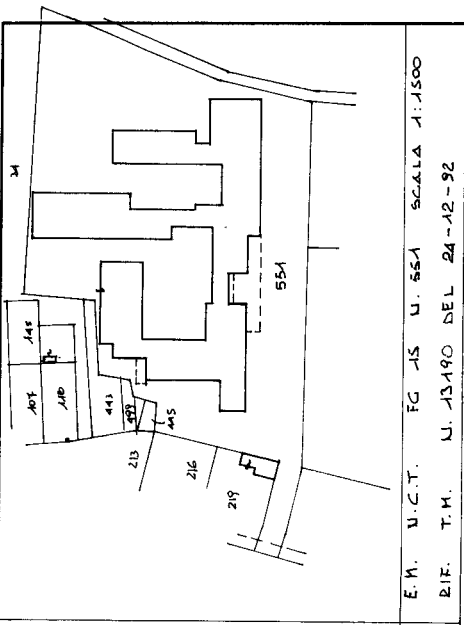

E.M. U.C.T. FG 15 M. 551 SCALA 1:1500
RIF. T.M. U. 13190 DEL 24-12-92

PIANO TERRA CON CORTILE ANNESSO

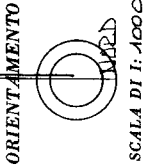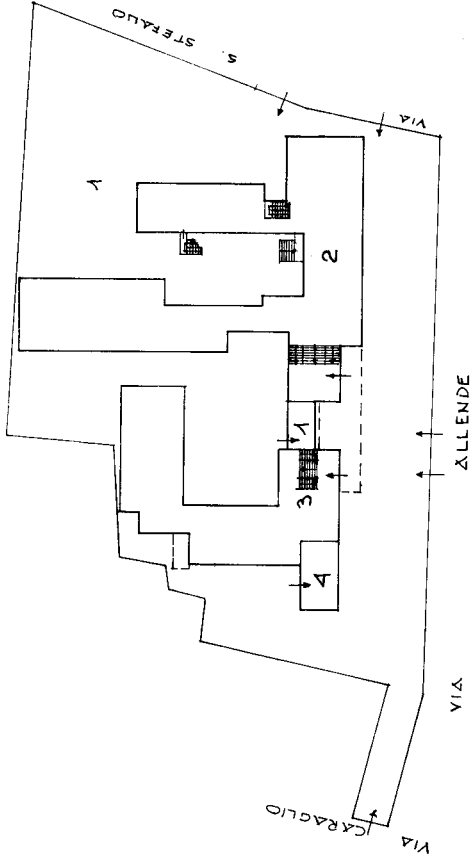

SPAZIO RISERVATO PER LE ANNOTAZIONI D'UFFICIO

DATA
PROT. N°

Compilata dal Geom. Giorgio
TENIVELLA
Iscritto all'Albo dei Geom.
della Provincia di TORINO
DATA DIC 192
Firma