



# CITTÀ DI RIVOLI

*Città di Rivoli*

*Corso Francia 98 – 10098 Rivoli (To) – Tel. 011.9513300*

*comune.rivoli.to@legalmail.it*

*P.IVA 00529840019*

SERVIZIO MANUTENZIONI, VIABILITA', VERDE , FABBRICATI, ILLUMINAZIONE E  
IMPIANTI TECNOLOGICI  
UFFICIO MANUTENZIONE VIABILITA'

## **ORDINANZA N. 21 / 2026**

**OGGETTO: LIMITAZIONI ALLA CIRCOLAZIONE STRADALE IN VIA SESTRIERE  
PRESSI NC 104 PER LAVORI SU ALLACCIO FOGNARIO.**

### **IL DIRIGENTE**

Vista la richiesta prot. n.107901 del 19/12/2025 e le successive integrazioni prot. n.2336 – n.2683 – n.2685 del 15/01/2026 e prot. 3936 del 19/01/2026 presentate dal professionista incaricato dall'amministratore pro-tempore del "CONDOMINIO I VIALI di Rivoli (TO) in Via Sestriere n° 104-108", tendente ad ottenere limitazioni provvisorie alla circolazione stradale, per eseguire lavori di "riparazione dell'allacciamento fognario ubicato su Via Sestriere 104"; come già richiesto con diffida prot. n. 54047 del 01/07/2025.

Visto l'art. 107 comma 3/i T.U. 267/00.

Visto l'art. 24 comma 2 dello Statuto della Città di Rivoli.

Visto gli artt. 5 e 7 del " Codice Della Strada " D.L. 30/04/92 n. 285.

Viste le ordinanze n. 411 del 25 Giugno 2003 e n. 13 del 12/01/2009;

**ORDINA  
di istituire**

dalle ore 09:00 del giorno 27/01/2026  
alle ore 24:00 del giorno 17/02/2026 in

**VIA SESTRIERE  
nel tratto compreso tra Via Tevere e Via Vajont**

il SENSO UNICO DI MARCIA in direzione da Via Tevere verso Via Vajont  
ed  
in Via Sestriere nc 104 (pressi area di cantiere)  
il restringimento della carreggiata ed il divieto di sosta con rimozione forzata

Di rispettare quanto prescritto dal Codice della Strada, dal Regolamento di Esecuzione, dal D.M. 10 Luglio 2002 e dalle norme complementari e sm.i., per la posa della segnaletica, presegnaletica diurna e notturna, garantendo un passaggio in sicurezza dei pedoni in corrispondenza dei cantieri stradali ed una sezione stradale residua (nei pressi del cantiere) mai inferiore a 4,50 m, come indicato nell'elaborato grafico allegato all'istanza prot. n.107901 del 19/12/2025 .

La pubblicità dei suscritti provvedimenti mediante il posizionamento dei prescritti segnali stradali, la temporanea rimozione o mascheratura della segnaletica eventualmente in contrasto, nonché la posa di idonea segnaletica di preavviso ed il ripristino della segnaletica consueta ad avvenuta ultimazione dei lavori, dovrà avvenire a cura e spese del richiedente o ditta esecutrice dei lavori.

Di prevedere adeguati preavvisi almeno in Via Vajont alle intersezioni con Via Pellice e Via Sestriere ed in Via Tevere alle intersezioni con Via Pellice, Via Sestriere e Corso Francia.

La tempestiva comunicazione al Comando di Polizia Locale dell'avvenuta apposizione dei segnali che dovranno essere collocati, per quanto riguarda il divieto di sosta, non meno di 48 ore prima dell'inizio dei lavori ( D.L. 30/04/92 n° 285 art. 6 comma 4/f ).

La presente ordinanza modifica, integra o revoca, ogni altro provvedimento eventualmente in contrasto con lo stesso per il periodo sopra richiesto.

#### AVVERTE

che la presente Ordinanza sarà pubblicata all'Albo Pretorio per 15 giorni consecutivi;

che nei confronti di eventuali trasgressori si procederà a termine delle vigenti norme in materia;

che, ai sensi dell'art. 3, comma 4, della Legge 7 agosto 1990, n° 241, avverso la presente ordinanza, può essere proposto da chiunque vi abbia interesse, nel termine di 60 giorni dalla notifica e/o pubblicazione, ricorso al Tribunale Amministrativo Regionale per il Piemonte e, nel termine di 120 giorni dalla notifica e/o pubblicazione, ricorso straordinario al Presidente della Repubblica.

IL FUNZIONARIO TECNICO	p. Aer. Marco ZANIER
IL FUNZIONARIO RESPONSABILE DELL'UFFICIO	Ing. Andrea BARACCO
LA FUNZIONARIA E.Q. RESPONSABILE DEL SERVIZIO	Geom. Luciana SERPI

Lì, 20/01/2026

IL DIRIGENTE  
GRAZIANI ANTONIO  
(Sottoscritto digitalmente ai sensi  
dell'art. 21 D.L.gs n 82/2005 e s.m.i.)

XX

DA COMPILARE E CONSEGNARE INTEGRALMENTE ALLA POLIZIA LOCALE

LA SEGNALETICA MOBILE PROVVISORIA DI DIVIETO DI SOSTA CON RIMOZIONE FORZATA E' STATA  
POSIZIONATA IN DATA ...../...../..... ALLE ORE ..... IN VIA..... DAL N. .... AL N. ....

COME DA ORDINANZE n. 411 del 25 Giugno 2003 e n. 13 del 12/01/2009 e N. ....del ...../...../.....

RIVOLI, ...../...../..... Il Responsabile .....

RITIRATO IL ..... (ore.....) Firma per ricevuta dell'addetto .....


CITTÀ DI RIVOLI (TO)

CONDOMINIO "I VIALI"  
VIA SESTRIERE  
N°104-106-108


C.F. 95574030011

OGGETTO: RICHIESTA DI OCCUPAZIONE  
SUOLO PUBBLICO

RICHIEDENTE: CONDOMINIO "I VIALI"  
c/o Amminist. Studio GIANNUZZI  
Via sestriere 129 - 10098 Rivoli (To)

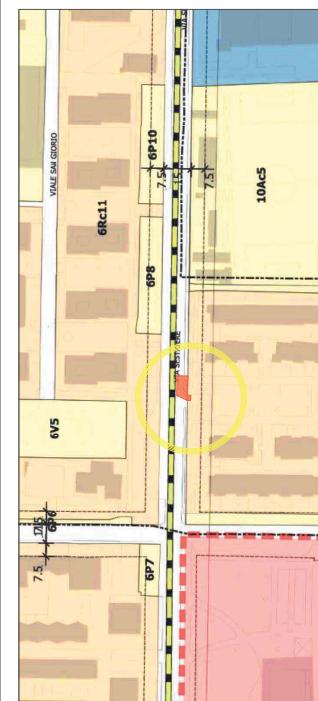

ESTRATTO P.R.G.C. - scala 1:2000

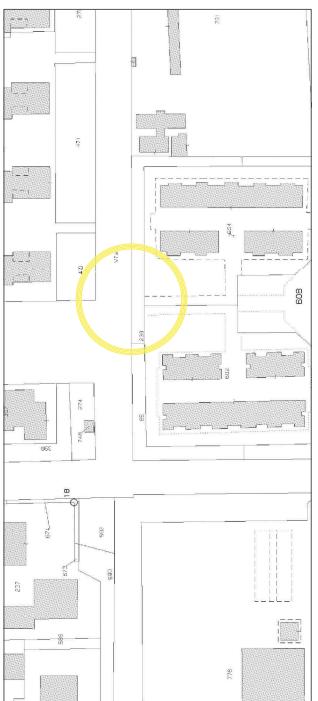

ESTRATTO CATASTALE - scala 1:1500

PLANIMETRIA GENERALE  
scala 1:200

