



CITTÀ DI RIVOLI

Città di Rivoli

Corso Francia 98 – 10098 Rivoli (To) – Tel. 011.9513300

comune.rivoli.to@legalmail.it

P.IVA 00529840019

SERVIZIO MANUTENZIONI, VIABILITA', VERDE, FABBRICATI, ILLUMINAZIONE E
IMPIANTI TECNOLOGICI
UFFICIO AUTORIZZAZIONI E CONCESSIONI SU VIABILITA'

ORDINANZA N. 368 / 2026

**OGGETTO: INTEGRAZIONE ORDINANZA N. 609 DEL 09/12/2025 DI LIMITAZIONI
PROVVISORIE ALLA CIRCOLAZIONE STRADALE DA ISTITUIRE IN
CORSO IV NOVEMBRE, NEL TRATTO COMPRESO TRA CV 82 E VIA ADDA,
INTERSEZIONE ROTATORIA ALLAMANO/LEVI COMPRESA, PER
ESECUZIONE LAVORI ATEM PER CONTO ITALGAS RETI SPA.**

IL DIRIGENTE

Vista la nota prot. n. 63603 del giorno 21/07/2026 presentata dal referente tecnico della ditta PIETRO SUCCIO S.r.l. in nome e per conto della capogruppo del R.T. "ZECCHINI GROUP SRL con sede in Salussola (BI) Via Vigello nc 42", volta ad ottenere divieti e limitazioni alla viabilità in corso IV Novembre, nel tratto compreso tra cv 82 e via Adda, intersezione rotatoria Allamano/Levi/IV Novembre compresa, per interventi di sostituzione rete gas nell'ambito ATEM per conto "ITALGAS RETI S.p.A. con sede in TORINO Largo Regio Parco 11".

Visto l'art. 107 comma 3/i T.U. 267/00 e s.m.i..

Visto l'art. 24 comma 2 dello Statuto della Città di Rivoli.

Visti gli artt. 5 e 7 del "Codice Della Strada" D.Lgs. 30/04/92 N° 285.

Vista l'ordinanza n. 609 del 09/12/2025,

ORDINA

ad integrazione
dell'ordinanza n. 609 del 09/12/2025
di istituire

dalle ore 8:00 del giorno 27/07/2026 alle ore 18:00 del giorno 14/08/2026
ad avanzamento lavori e limitatamente al tempo necessario per l'esecuzione degli stessi,
secondo le seguenti fasi

FASE 1

il DIVIETO DI SOSTA CON RIMOZIONE FORZATA

in corso IV Novembre, corsia ovest
tra il cv 82 e il ramo di uscita sud dalla rotatoria IV Novembre/Allamano/Levi

il SENSO VIETATO

in corso IV Novembre, corsia ovest
tra il cv 82 e il ramo di uscita ovest dalla rotatoria IV Novembre/Allamano/Levi

il RESTRINGIMENTO DI CARREGGIATA

in rotatoria IV Novembre/Allamano/Levi
quadrante sud-ovest
in corrispondenza del ramo di uscita sud

FASE 2

il RESTRINGIMENTO DI CARREGGIATA

in rotatoria IV Novembre/Allamano/Levi
quadrante sud-ovest
tratto interno verso isola centrale

FASE 3

il RESTRINGIMENTO DI CARREGGIATA

in rotatoria IV Novembre/Allamano/Levi
semi anello ovest
tratto interno verso isola centrale

FASE 4

il RESTRINGIMENTO DI CARREGGIATA

in rotatoria IV Novembre/Allamano/Levi
quadrante nord-ovest
tratto interno verso isola centrale

FASE 5

il RESTRINGIMENTO DI CARREGGIATA

in rotatoria IV Novembre/Allamano/Levi
quadrante nord-ovest
in corrispondenza del ramo di ingresso nord

il DIVIETO DI SOSTA CON RIMOZIONE FORZATA

in corso IV Novembre, corsia ovest
tra corsello ingresso parcheggio cv 57 e il ramo di ingresso nord dalla rotatoria IV
Novembre/Allamano/Levi

il SENSO VIETATO

in corso IV Novembre, corsia ovest
tra corsello ingresso parcheggio cv 57 e il ramo di ingresso nord dalla rotatoria IV
Novembre/Allamano/Levi

la **DIREZIONE OBBLIGATORIA A DESTRA**
in corso IV Novembre, corsia ovest
verso via Adda

FASE 6
il **DIVIETO DI SOSTA CON RIMOZIONE FORZATA**
in corso IV Novembre, corsia ovest
tra via Adda e il corsello ingresso parcheggio cv 57

il **SENSO VIETATO**
in corso IV Novembre, corsia ovest
tra via Adda e il corsello ingresso parcheggio cv 57

la **DIREZIONE OBBLIGATORIA A DESTRA**
in corso IV Novembre, corsia ovest
verso via Adda

e **PRESCRIVE**

- garantire la percorrenza della rotatoria IV Novembre/Allamano/Levi con una corsia libera di almeno 7,0 m;
- la presenza di moviere in orario di cantiere in intersezione a rotatoria IV Novembre/Allamano/Levi per gestire eventuali picchi di traffico.

Di consentire limitatamente alle possibilità tecniche e compatibilmente con le lavorazioni, il transito ai :

- (a) mezzi delle forze dell'ordine,
- (b) mezzi di soccorso,
- (c) mezzi CIDIU per il servizio di nettezza urbana,
- (d) residenti che accedono ai carrai

Di rispettare quanto prescritto dal Codice della Strada, dal Regolamento di Esecuzione, dal D.M. 10 Luglio 2002 e dalle norme complementari e sm.i., per la posa della segnaletica, preseгнаletica diurna e notturna, garantendo un passaggio in sicurezza dei pedoni in corrispondenza dei cantieri stradali.

Di prevedere adeguata segnaletica di cantiere, nelle strade oggetto della presente ordinanza, a norma delle vigenti leggi in materia di sicurezza e indicante tempi di realizzazione dei lavori.

Di prevedere adeguata preseгнаletica di cantiere AD ALTA VISIBILITÀ al fine di indirizzare il traffico su percorsi alternativi, da collocare nelle immediate vicinanze della zona del cantiere e comunque alla prima intersezione utile, al fine di evitare inutili ingorghi, prevedendo preavvisi almeno in:

- corso Einaudi, intersezione via San Paolo;
- corso Primo Levi, ramo uscita est intersezione rotatoria collegamento XX Settembre;
- via Flli Macario, corsia ovest ramo ingresso nord rotatoria Levi/Einaudi/Macario;
- via Adda, corsia sud, intersezione via Flli Macario;
- corso IV Novembre, corsia ovest, ramo uscita sud rotatoria IV Novembre/Ticino/Cumiana;
- corso Allamano, corsia nord svincoli uscita tangenziale;
- corso Allamano, corsia nord, ramo uscita ovest rotatoria Allamano/Pavia.

La pubblicità dei suscritti provvedimenti mediante il posizionamento dei prescritti segnali stradali, la temporanea rimozione o mascheratura della segnaletica eventualmente in contrasto, nonché la posa di idonea segnaletica di preavviso ed il ripristino della segnaletica consueta ad avvenuta ultimazione dei lavori, dovrà avvenire a cura e spese del richiedente o ditta esecutrice dei lavori.

La tempestiva comunicazione al Comando di Polizia Locale dell'avvenuta apposizione dei segnali che dovranno essere collocati, per quanto riguarda il divieto di sosta, non meno di 48 ore prima dell'inizio dei lavori (D.L. 30/04/92 n° 285 art. 6 comma 4/f).

Di incaricare il richiedente, di provvedere ad informare la competente GTT di TORINO, circa le deviazioni dei percorsi delle linee di trasporto pubblico locale, affinché possa procedere ad apporre avvisi all'utenza anche circa gli eventuali spostamenti delle fermate.

La presente ordinanza modifica, integra o revoca, ogni altro provvedimento eventualmente in contrasto con lo stesso per il periodo sopra richiesto.

AVVERTE

che la presente Ordinanza sarà pubblicata all'Albo Pretorio per 15 giorni consecutivi;

che nei confronti di eventuali trasgressori si procederà a termine delle vigenti norme in materia;

che, ai sensi dell'art. 3, comma 4, della Legge 7 agosto 1990, n° 241, avverso la presente ordinanza, può essere proposto da chiunque vi abbia interesse, nel termine di 60 giorni dalla notifica e/o pubblicazione, ricorso al Tribunale Amministrativo Regionale per il Piemonte e, nel termine di 120 giorni dalla notifica e/o pubblicazione, ricorso straordinario al Presidente della Repubblica.


LS/AB

IL FUNZIONARIO Responsabile dell'Ufficio	Ing. Andrea BARACCO
LA FUNZIONARIA E.Q. Responsabile del Servizio	Geom. Luciana SERPI

Lì, 22/07/2026


IL DIRIGENTE
GRAZIANI ANTONIO
(Sottoscritto digitalmente ai sensi
dell'art. 21 D.L.gs n 82/2005 e s.m.i.)

ITALGAS – ATEM-To1 – lavori di sostituzione rete dal 27/08 al 14/08/2026 FASE 1

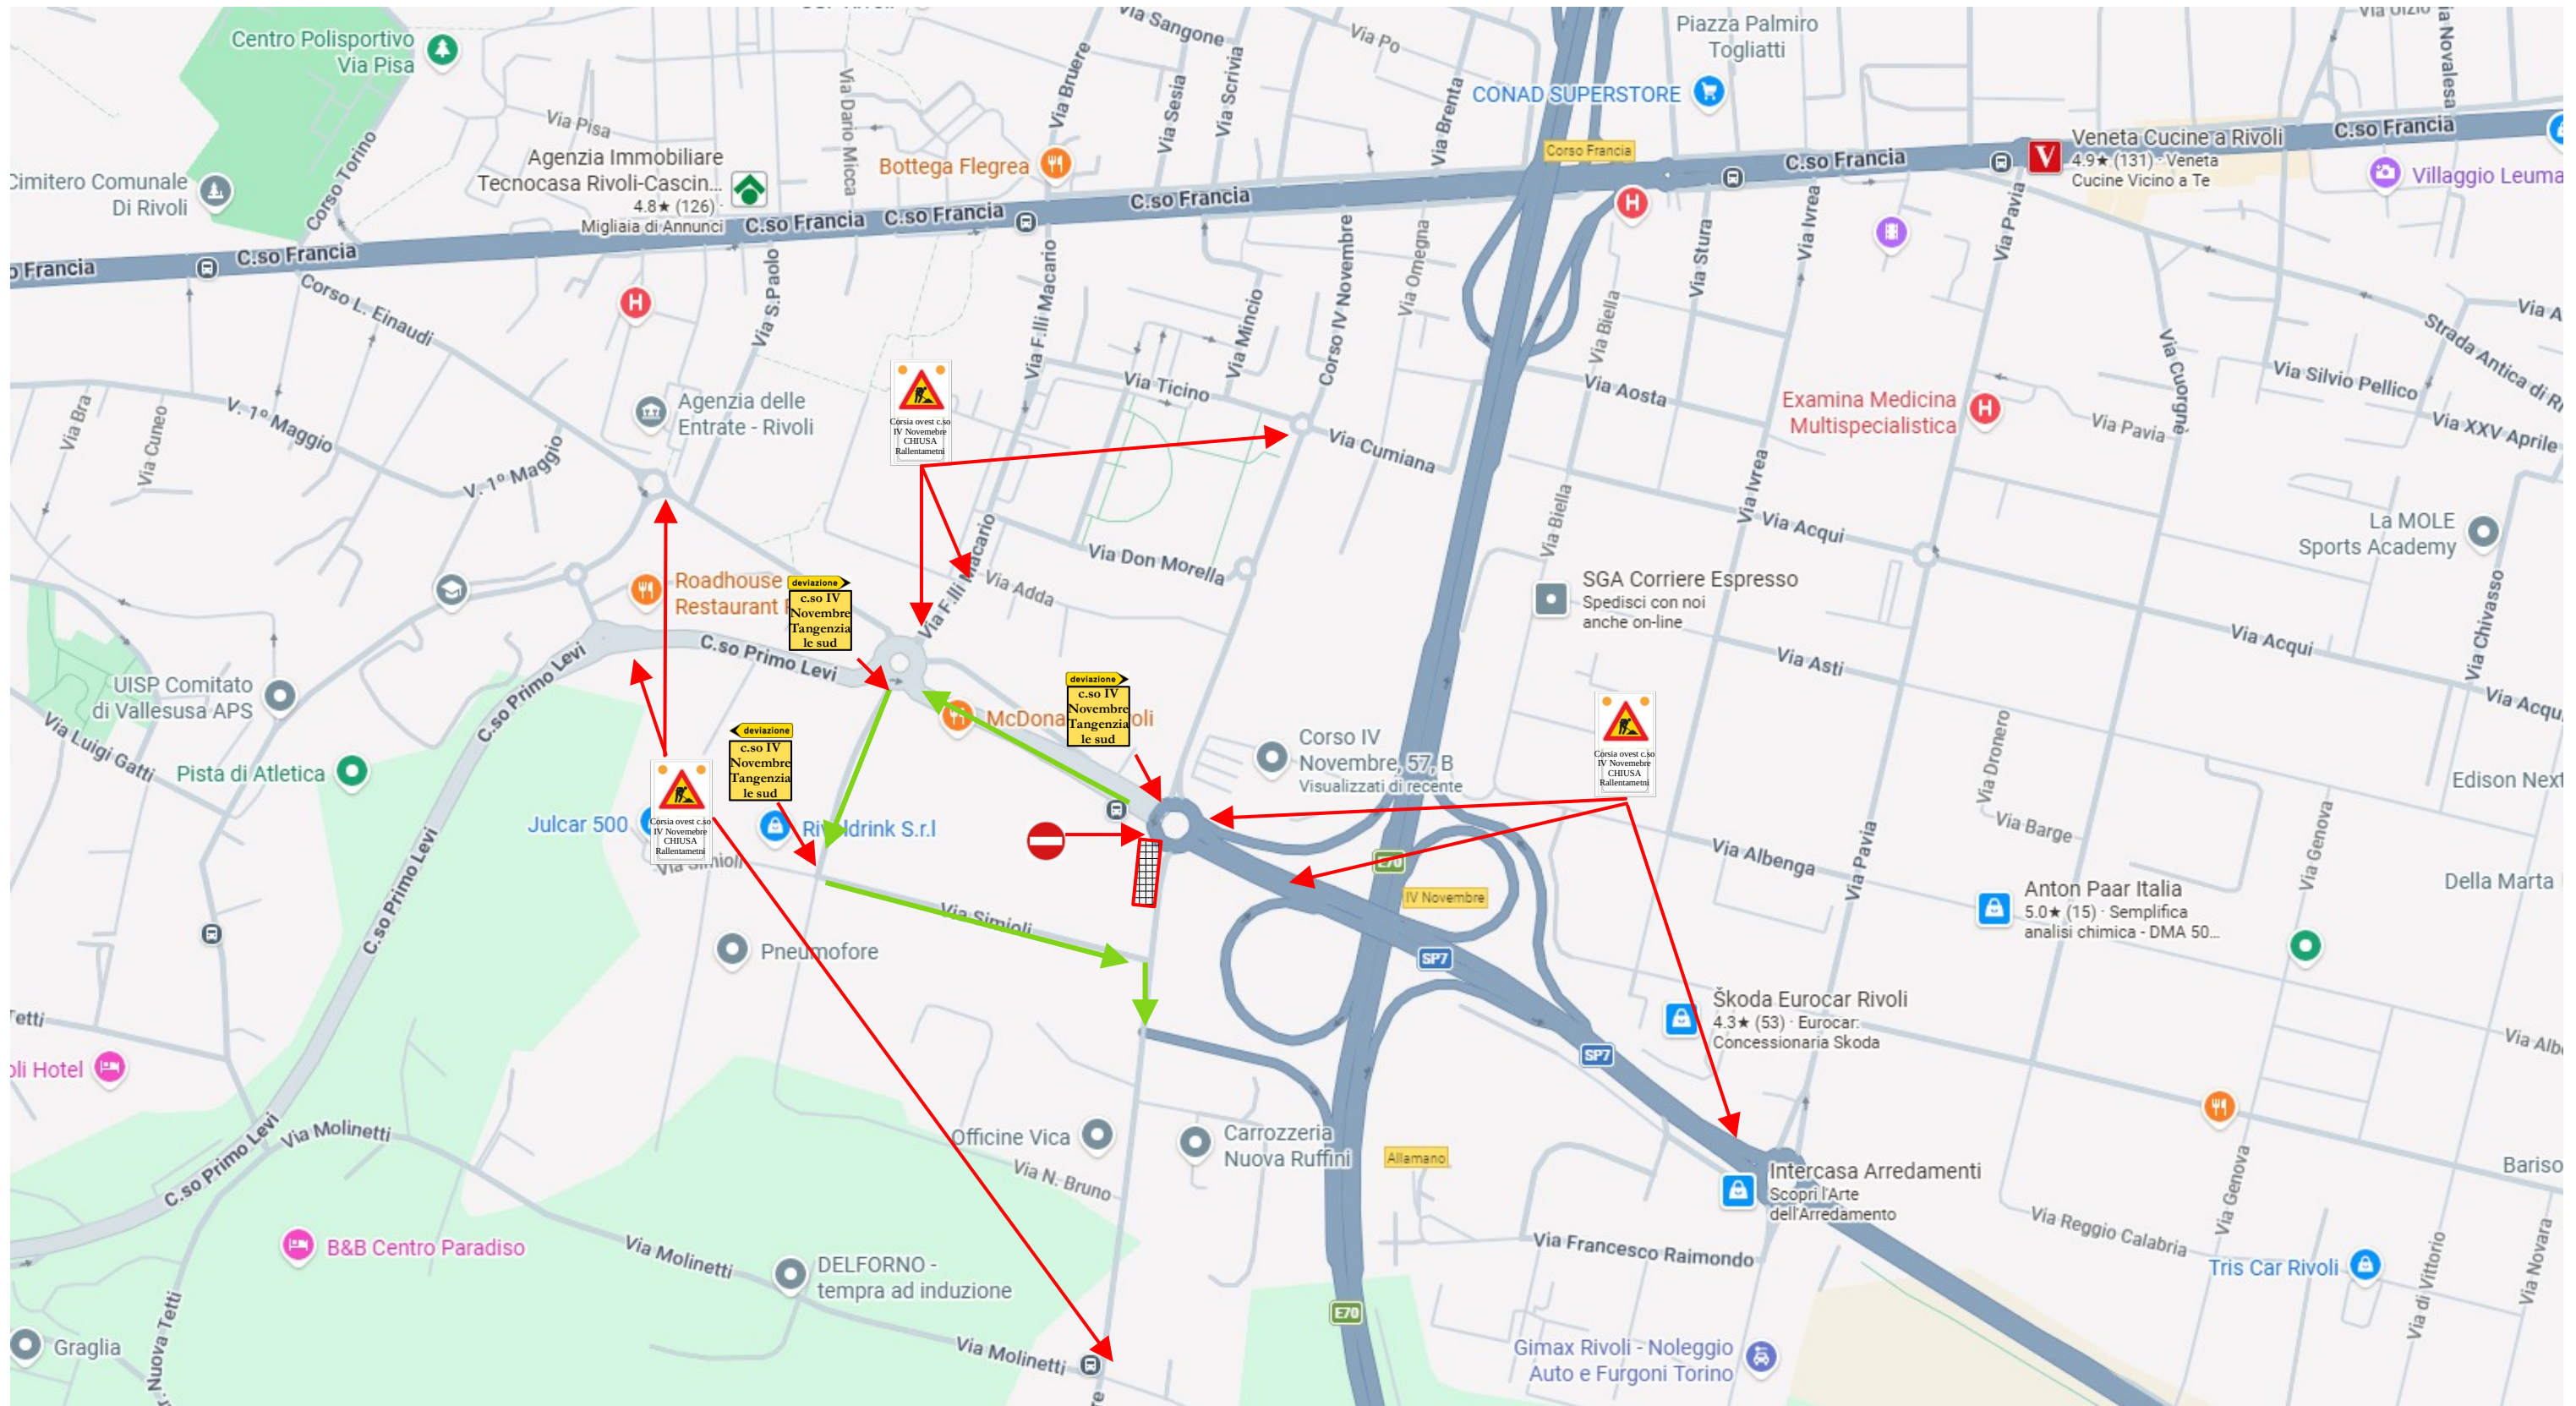


← Percorso alternativo

ITALGAS – ATEM-To1 – lavori di sostituzione rete dal 27/08 al 14/08/2026
FASE 2-3-4

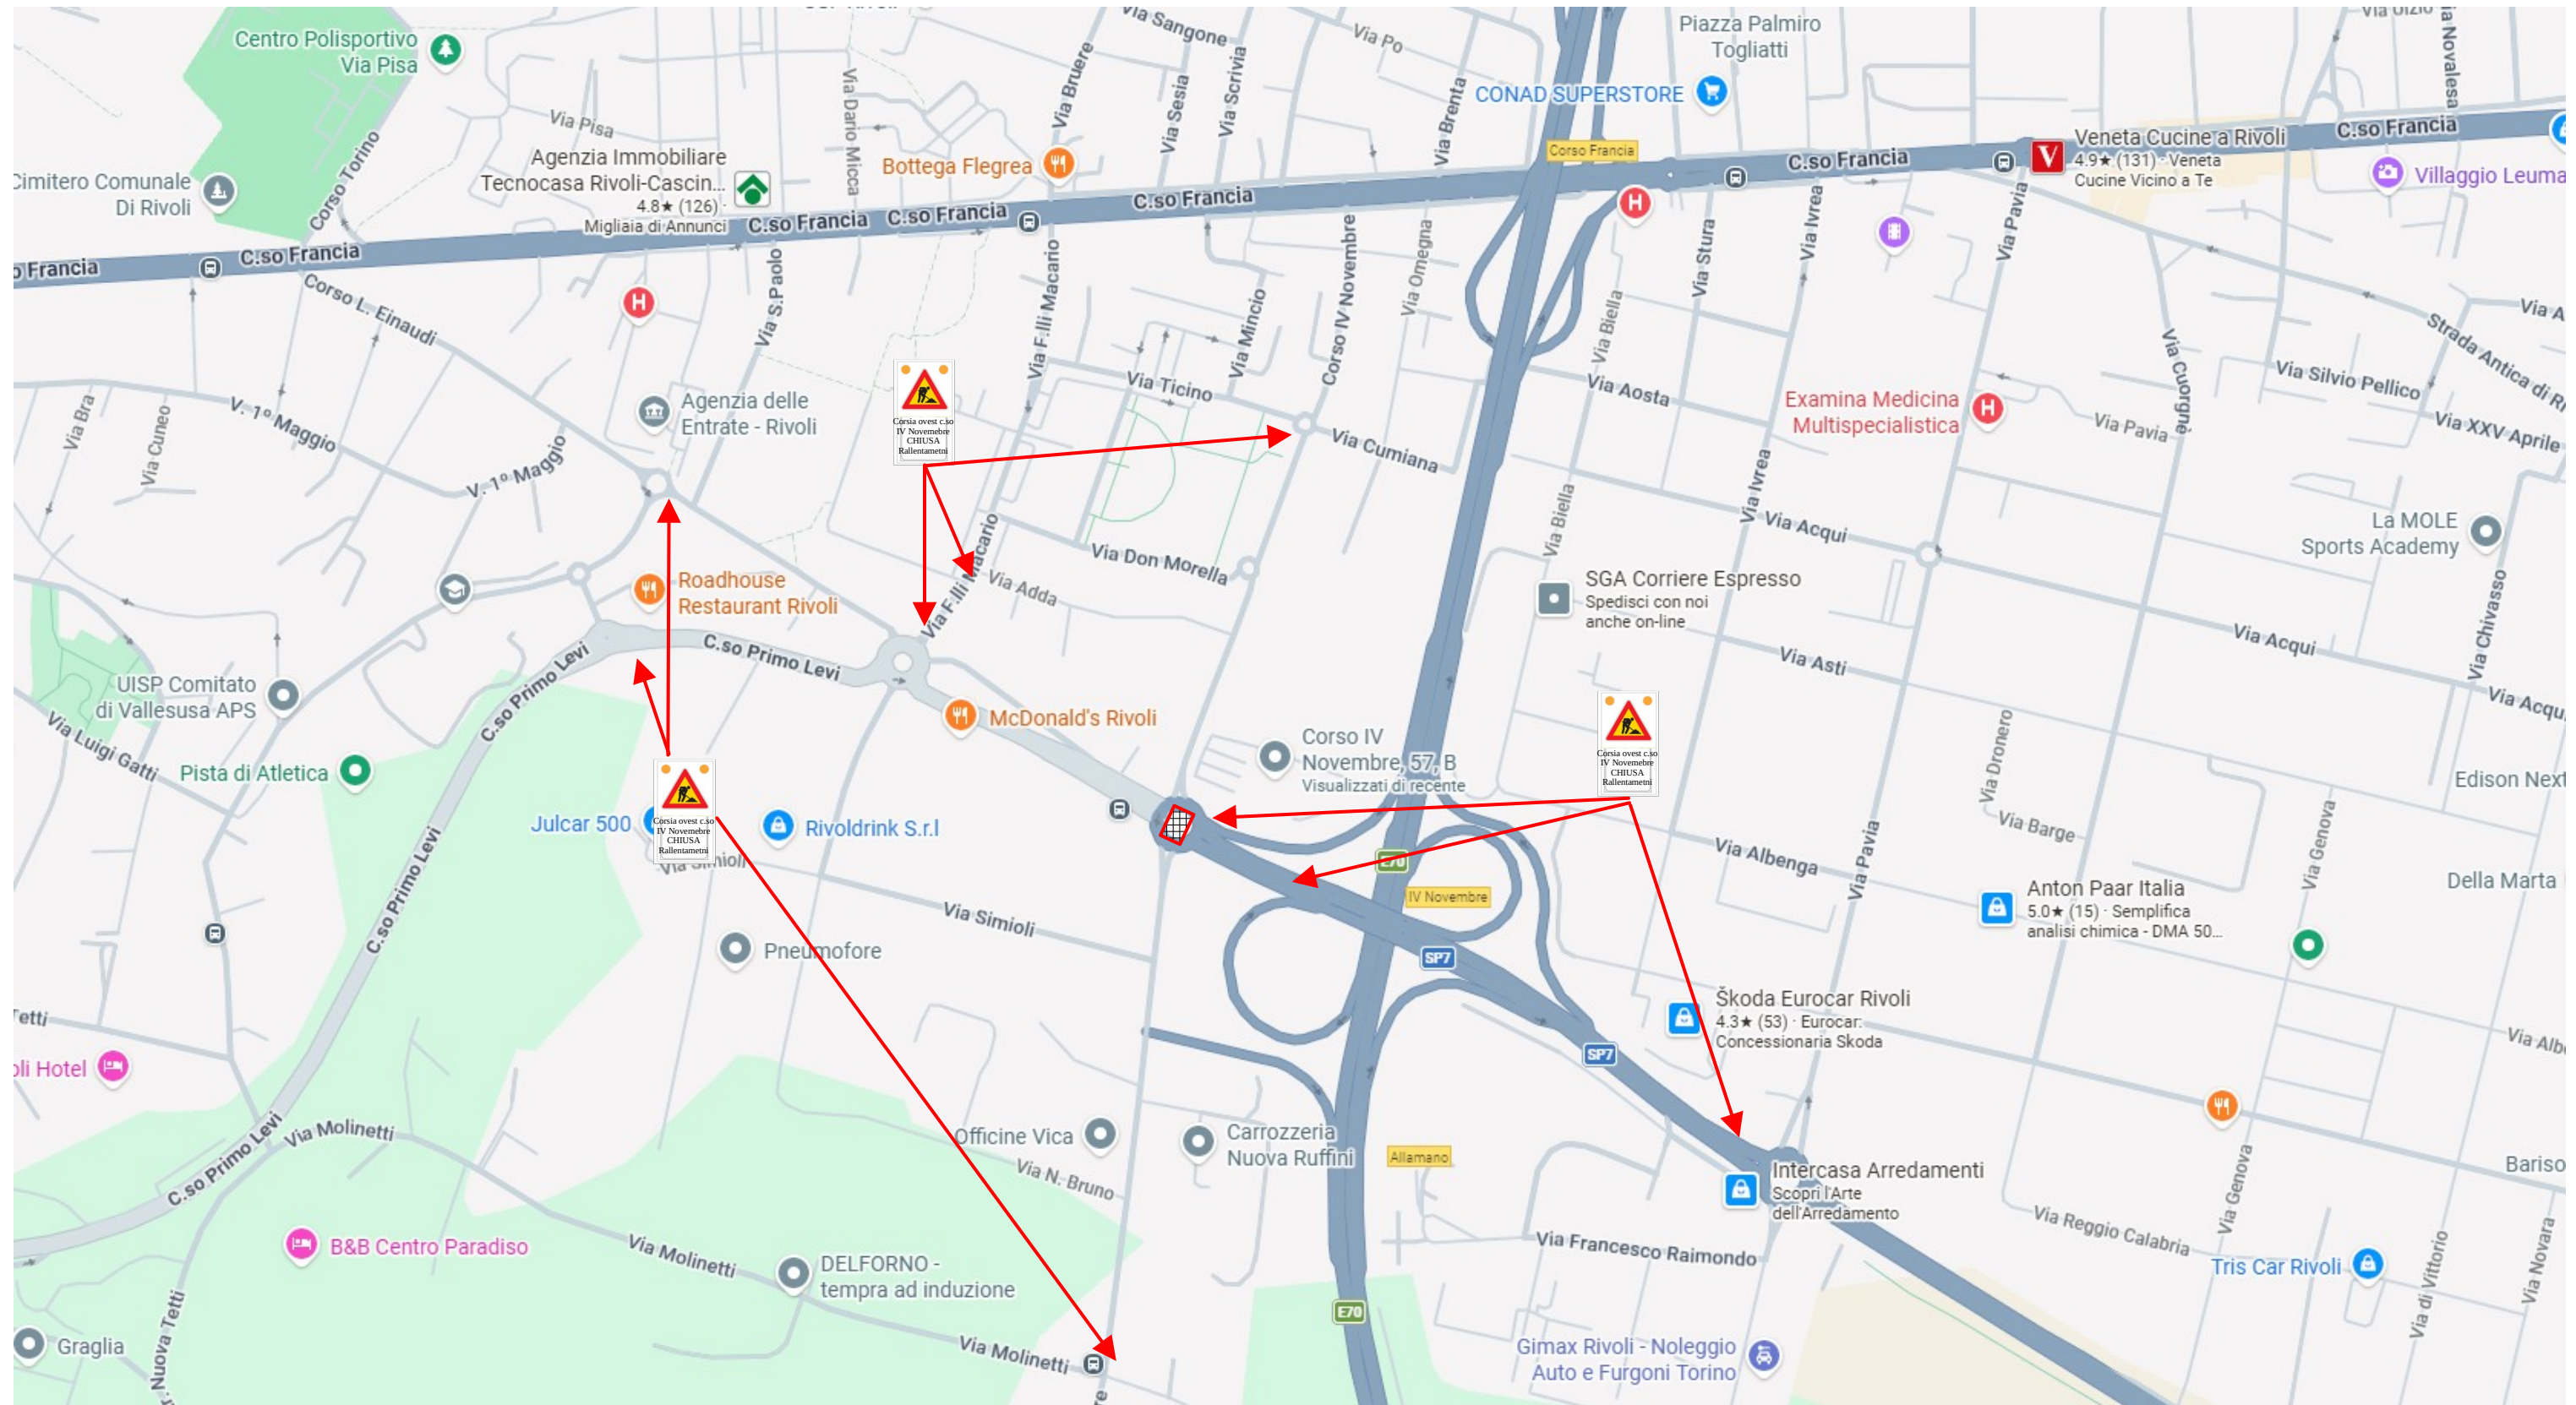


← Percorso alternativo

ITALGAS – ATEM-To1 – lavori di sostituzione rete dal 27/08 al 14/08/2026
FASE 5

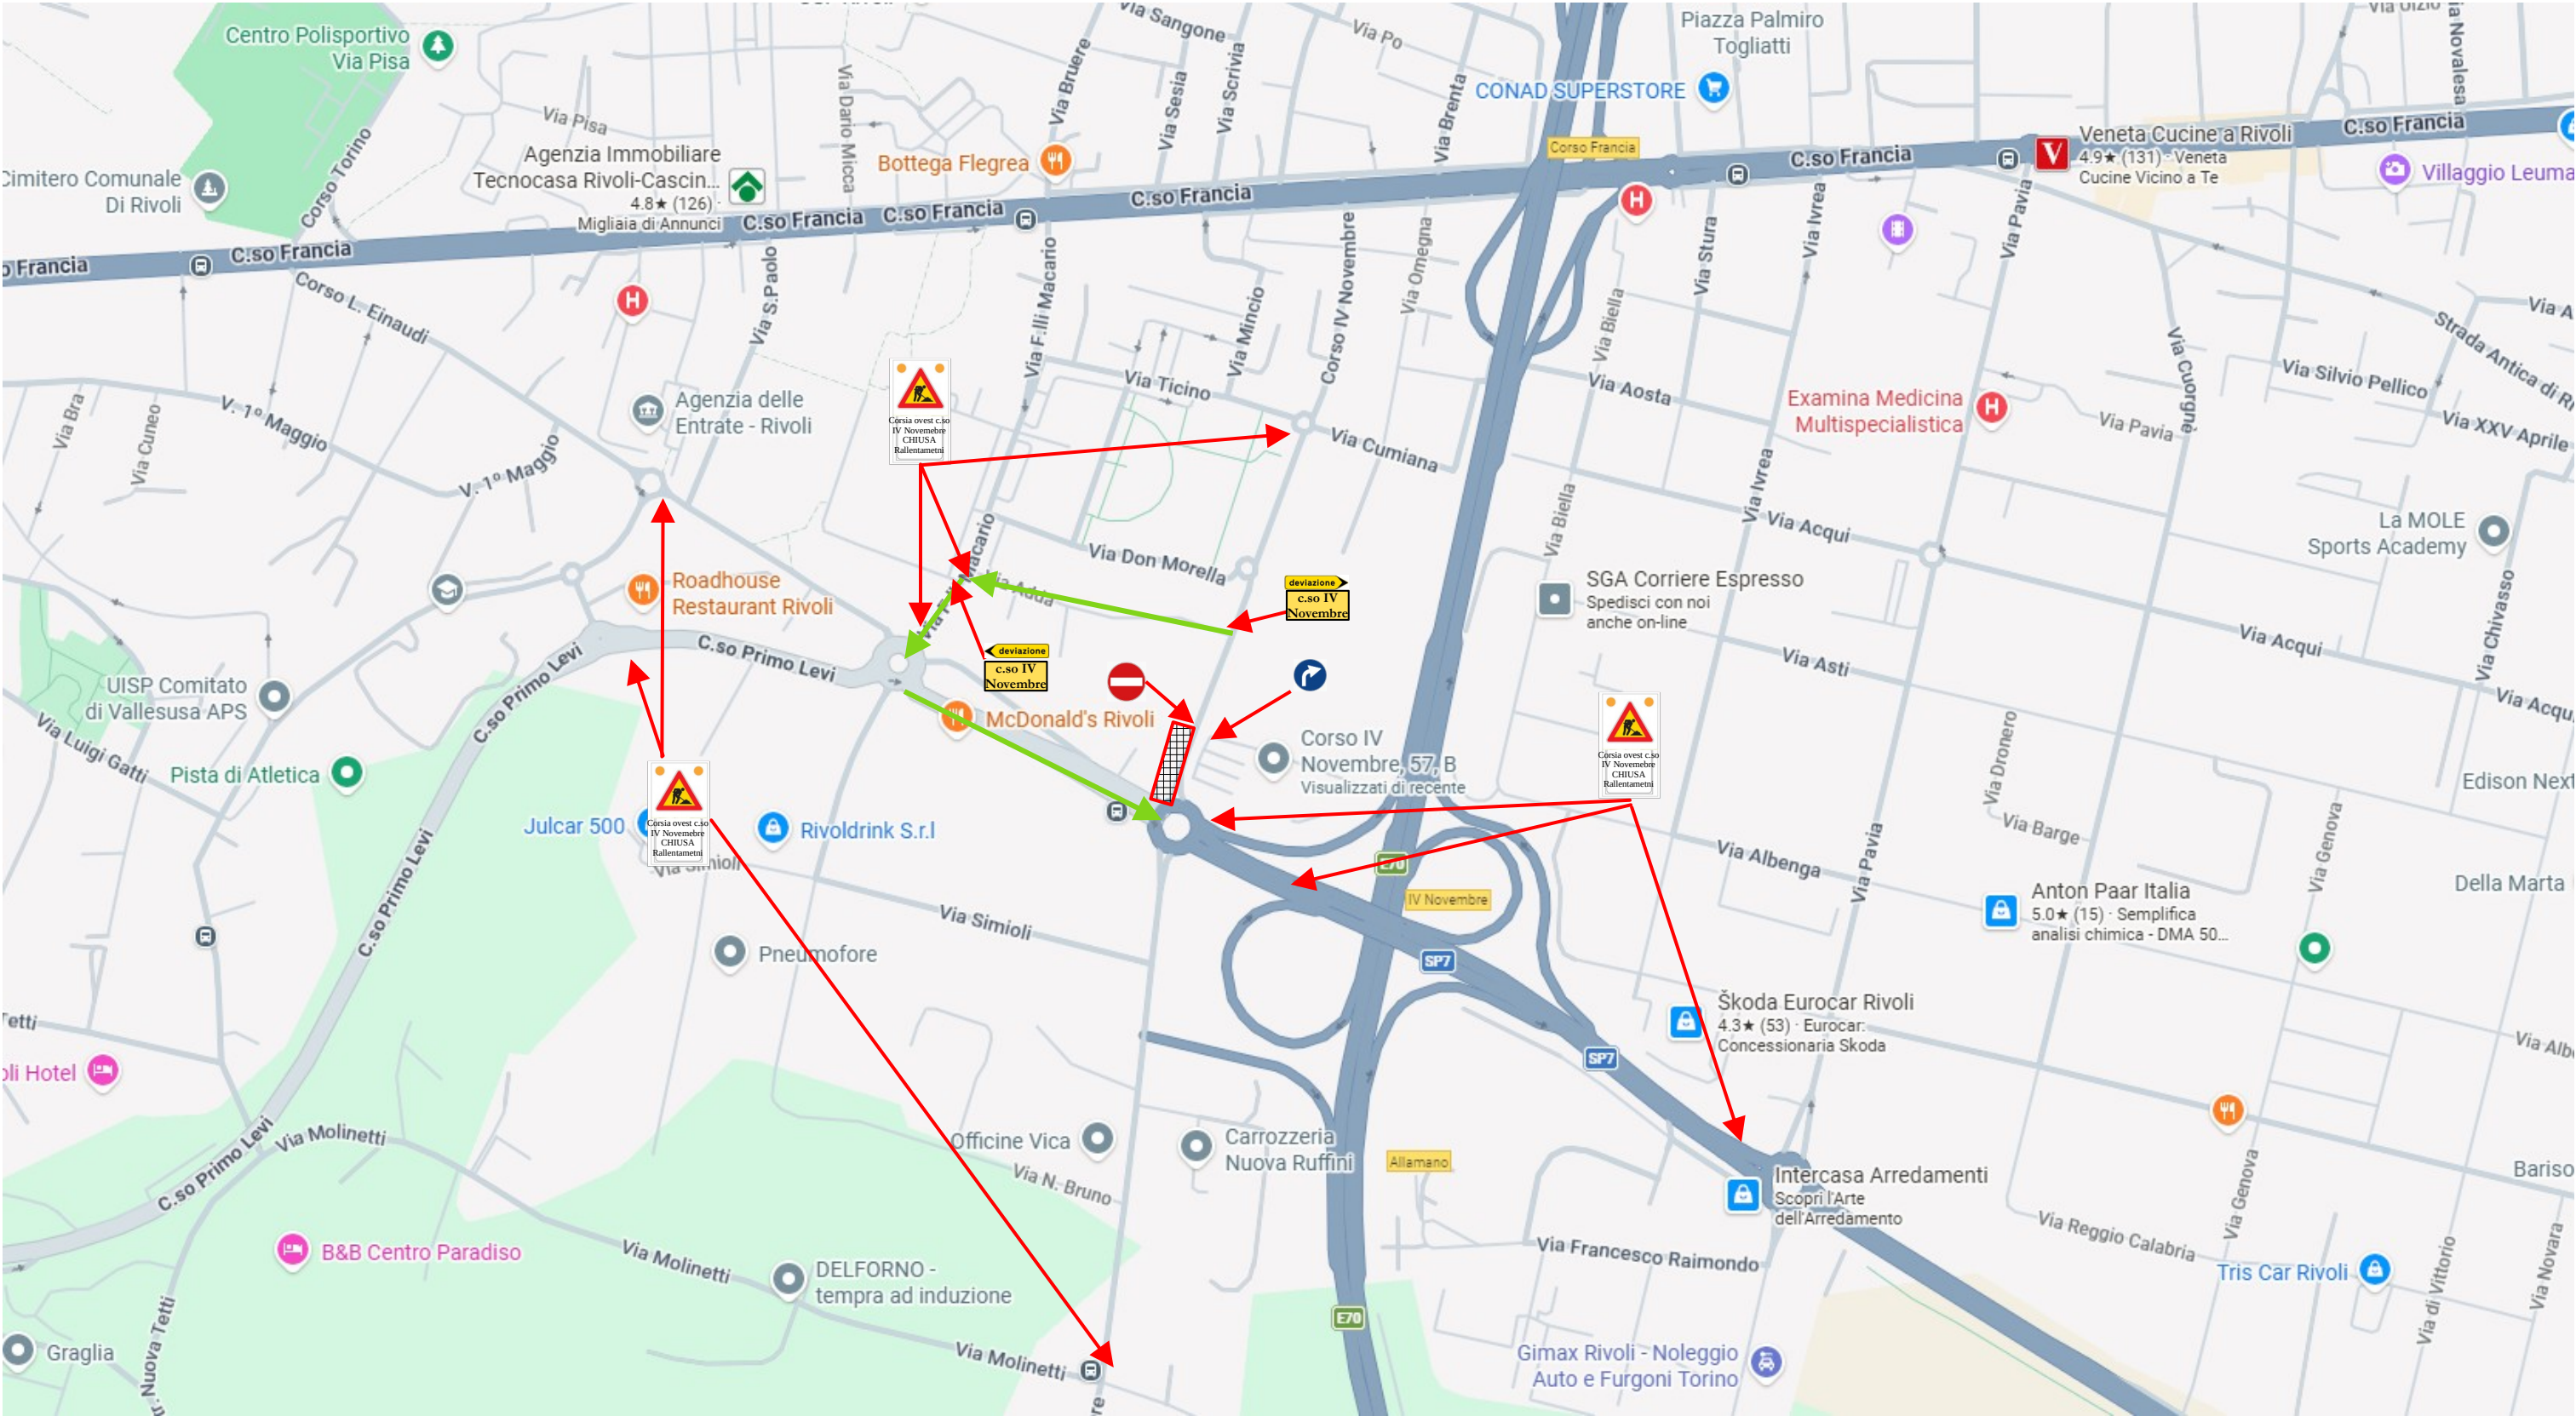

← Percorso alternativo

ITALGAS – ATEM-To1 – lavori di sostituzione rete dal 27/08 al 14/08/2026
FASE 6

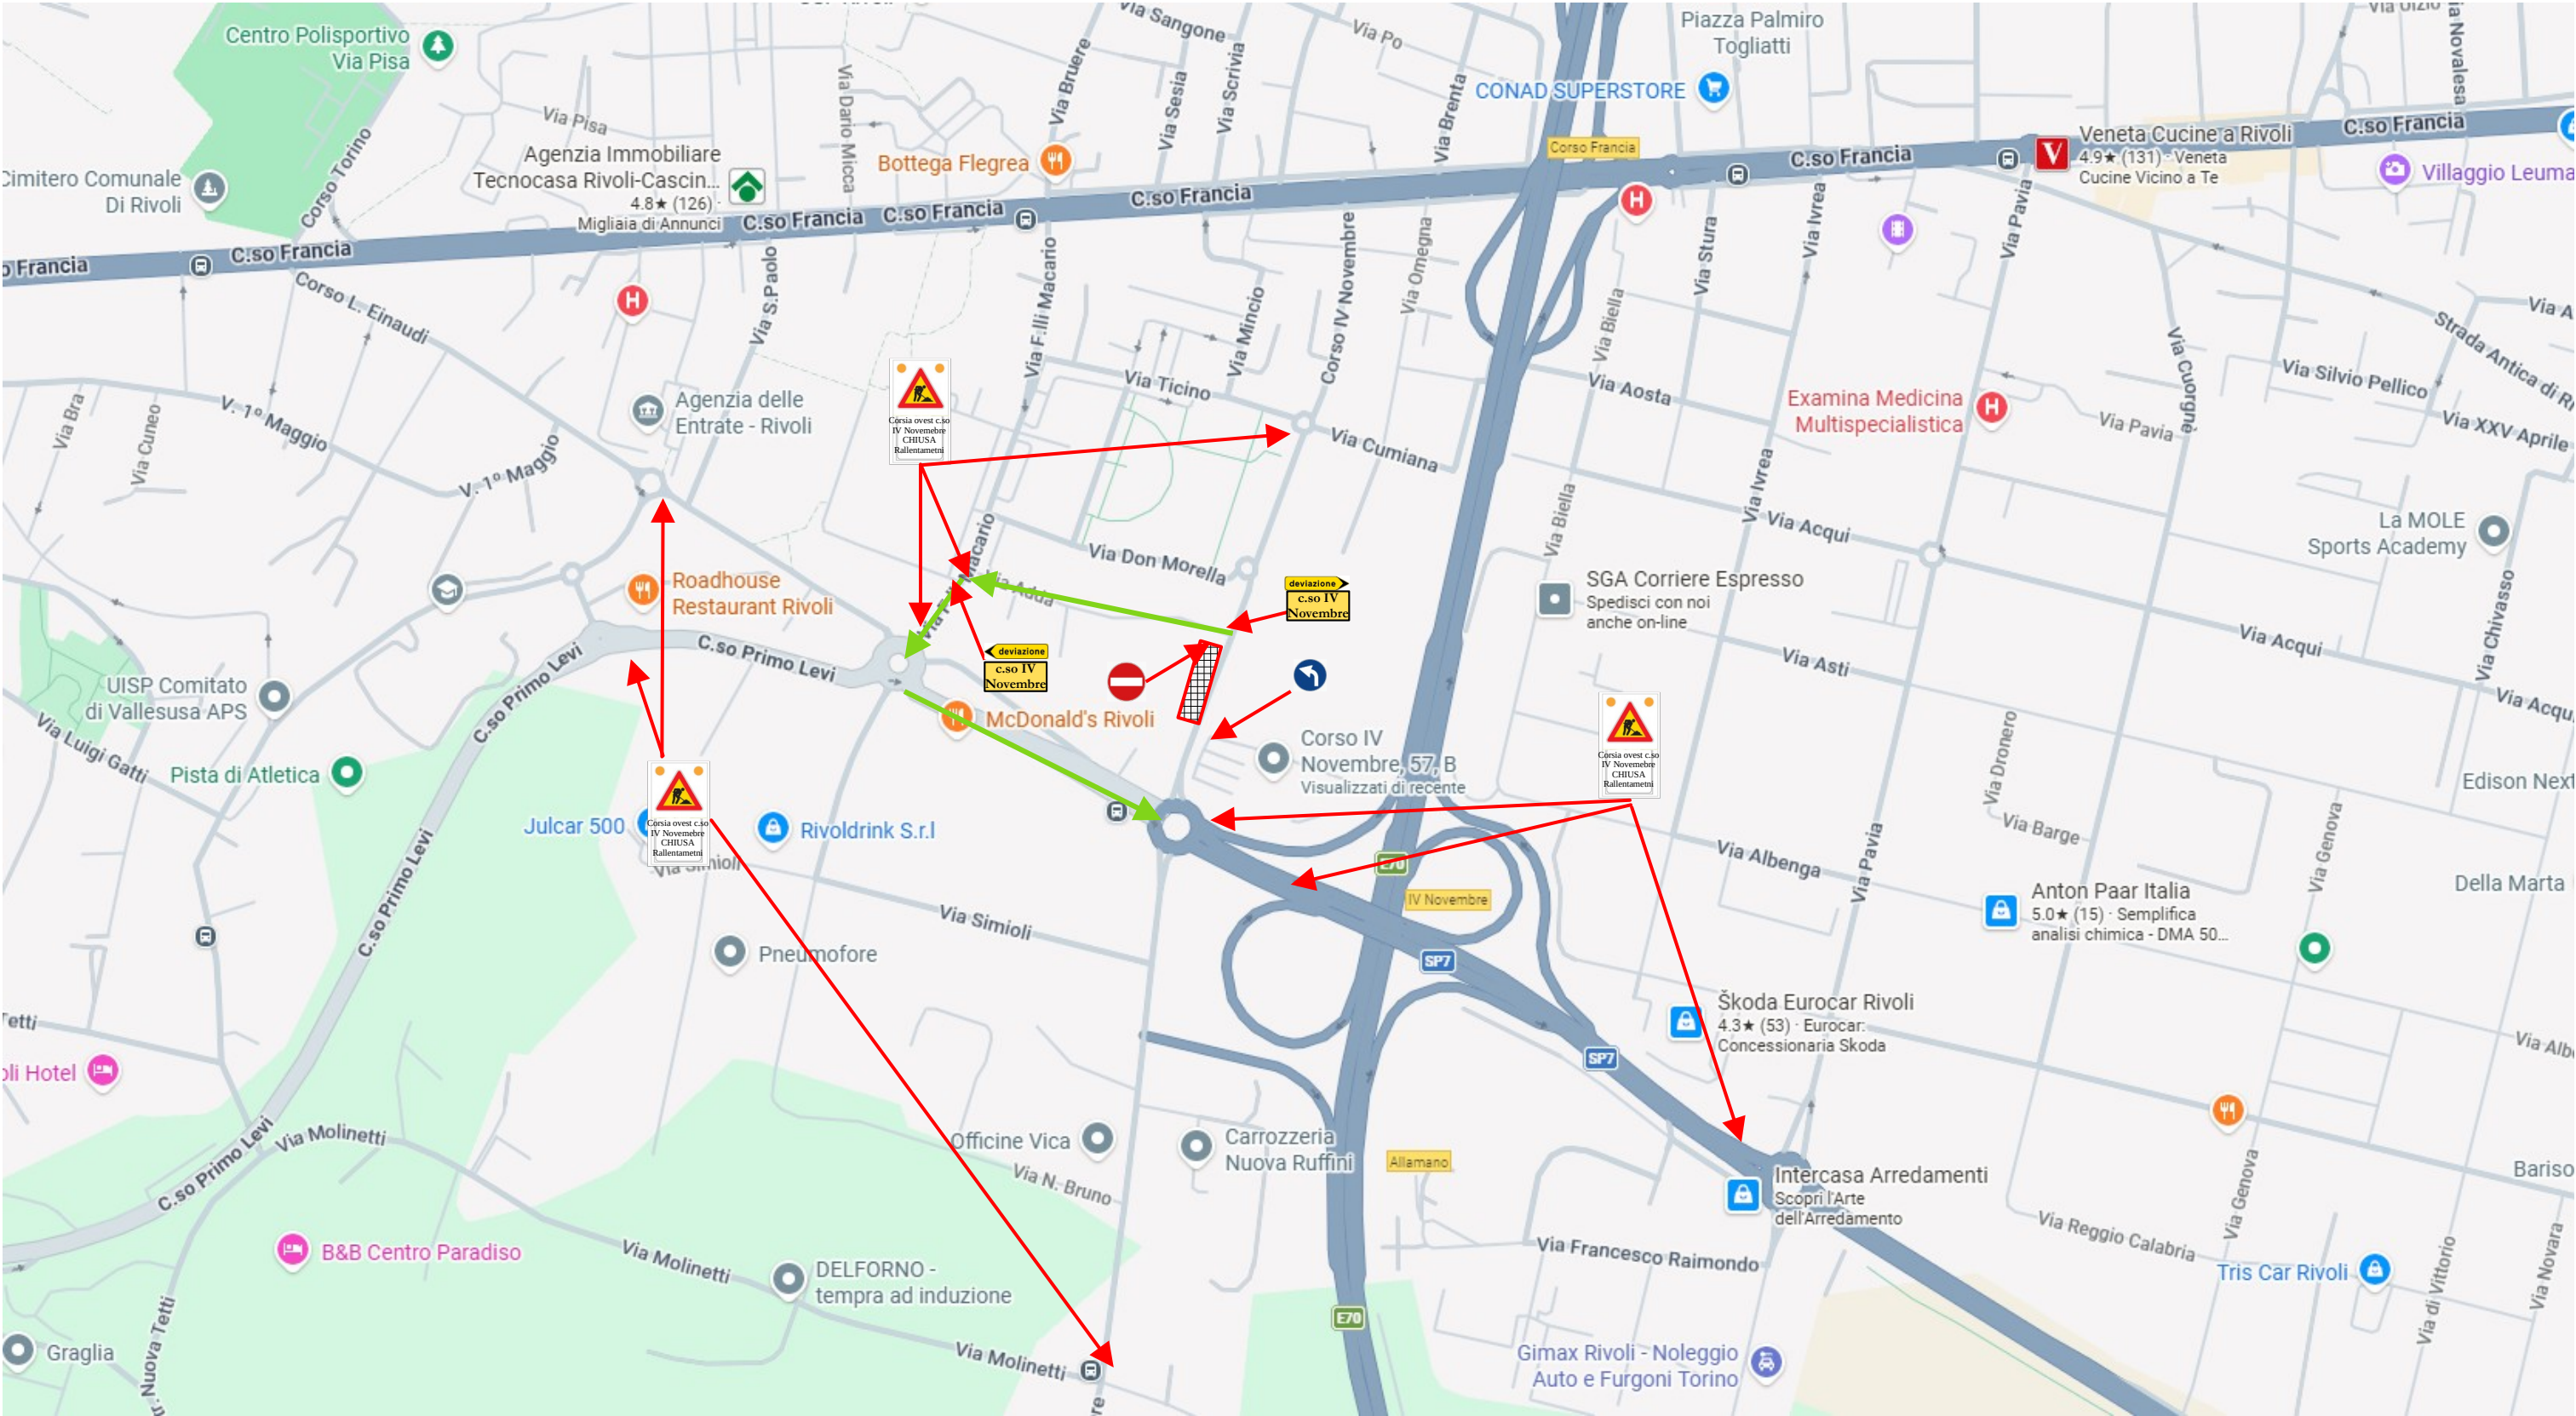


← Percorso alternativo


**ITALGAS – ATEM-To1 – lavori di sostituzione rete dal 27/08 al 14/08/2026 - dettaglio rotatoria
FASE 1**




**ITALGAS – ATEM-To1 – lavori di sostituzione rete dal 27/08 al 14/08/2026 - dettaglio rotatoria
FASE 2**

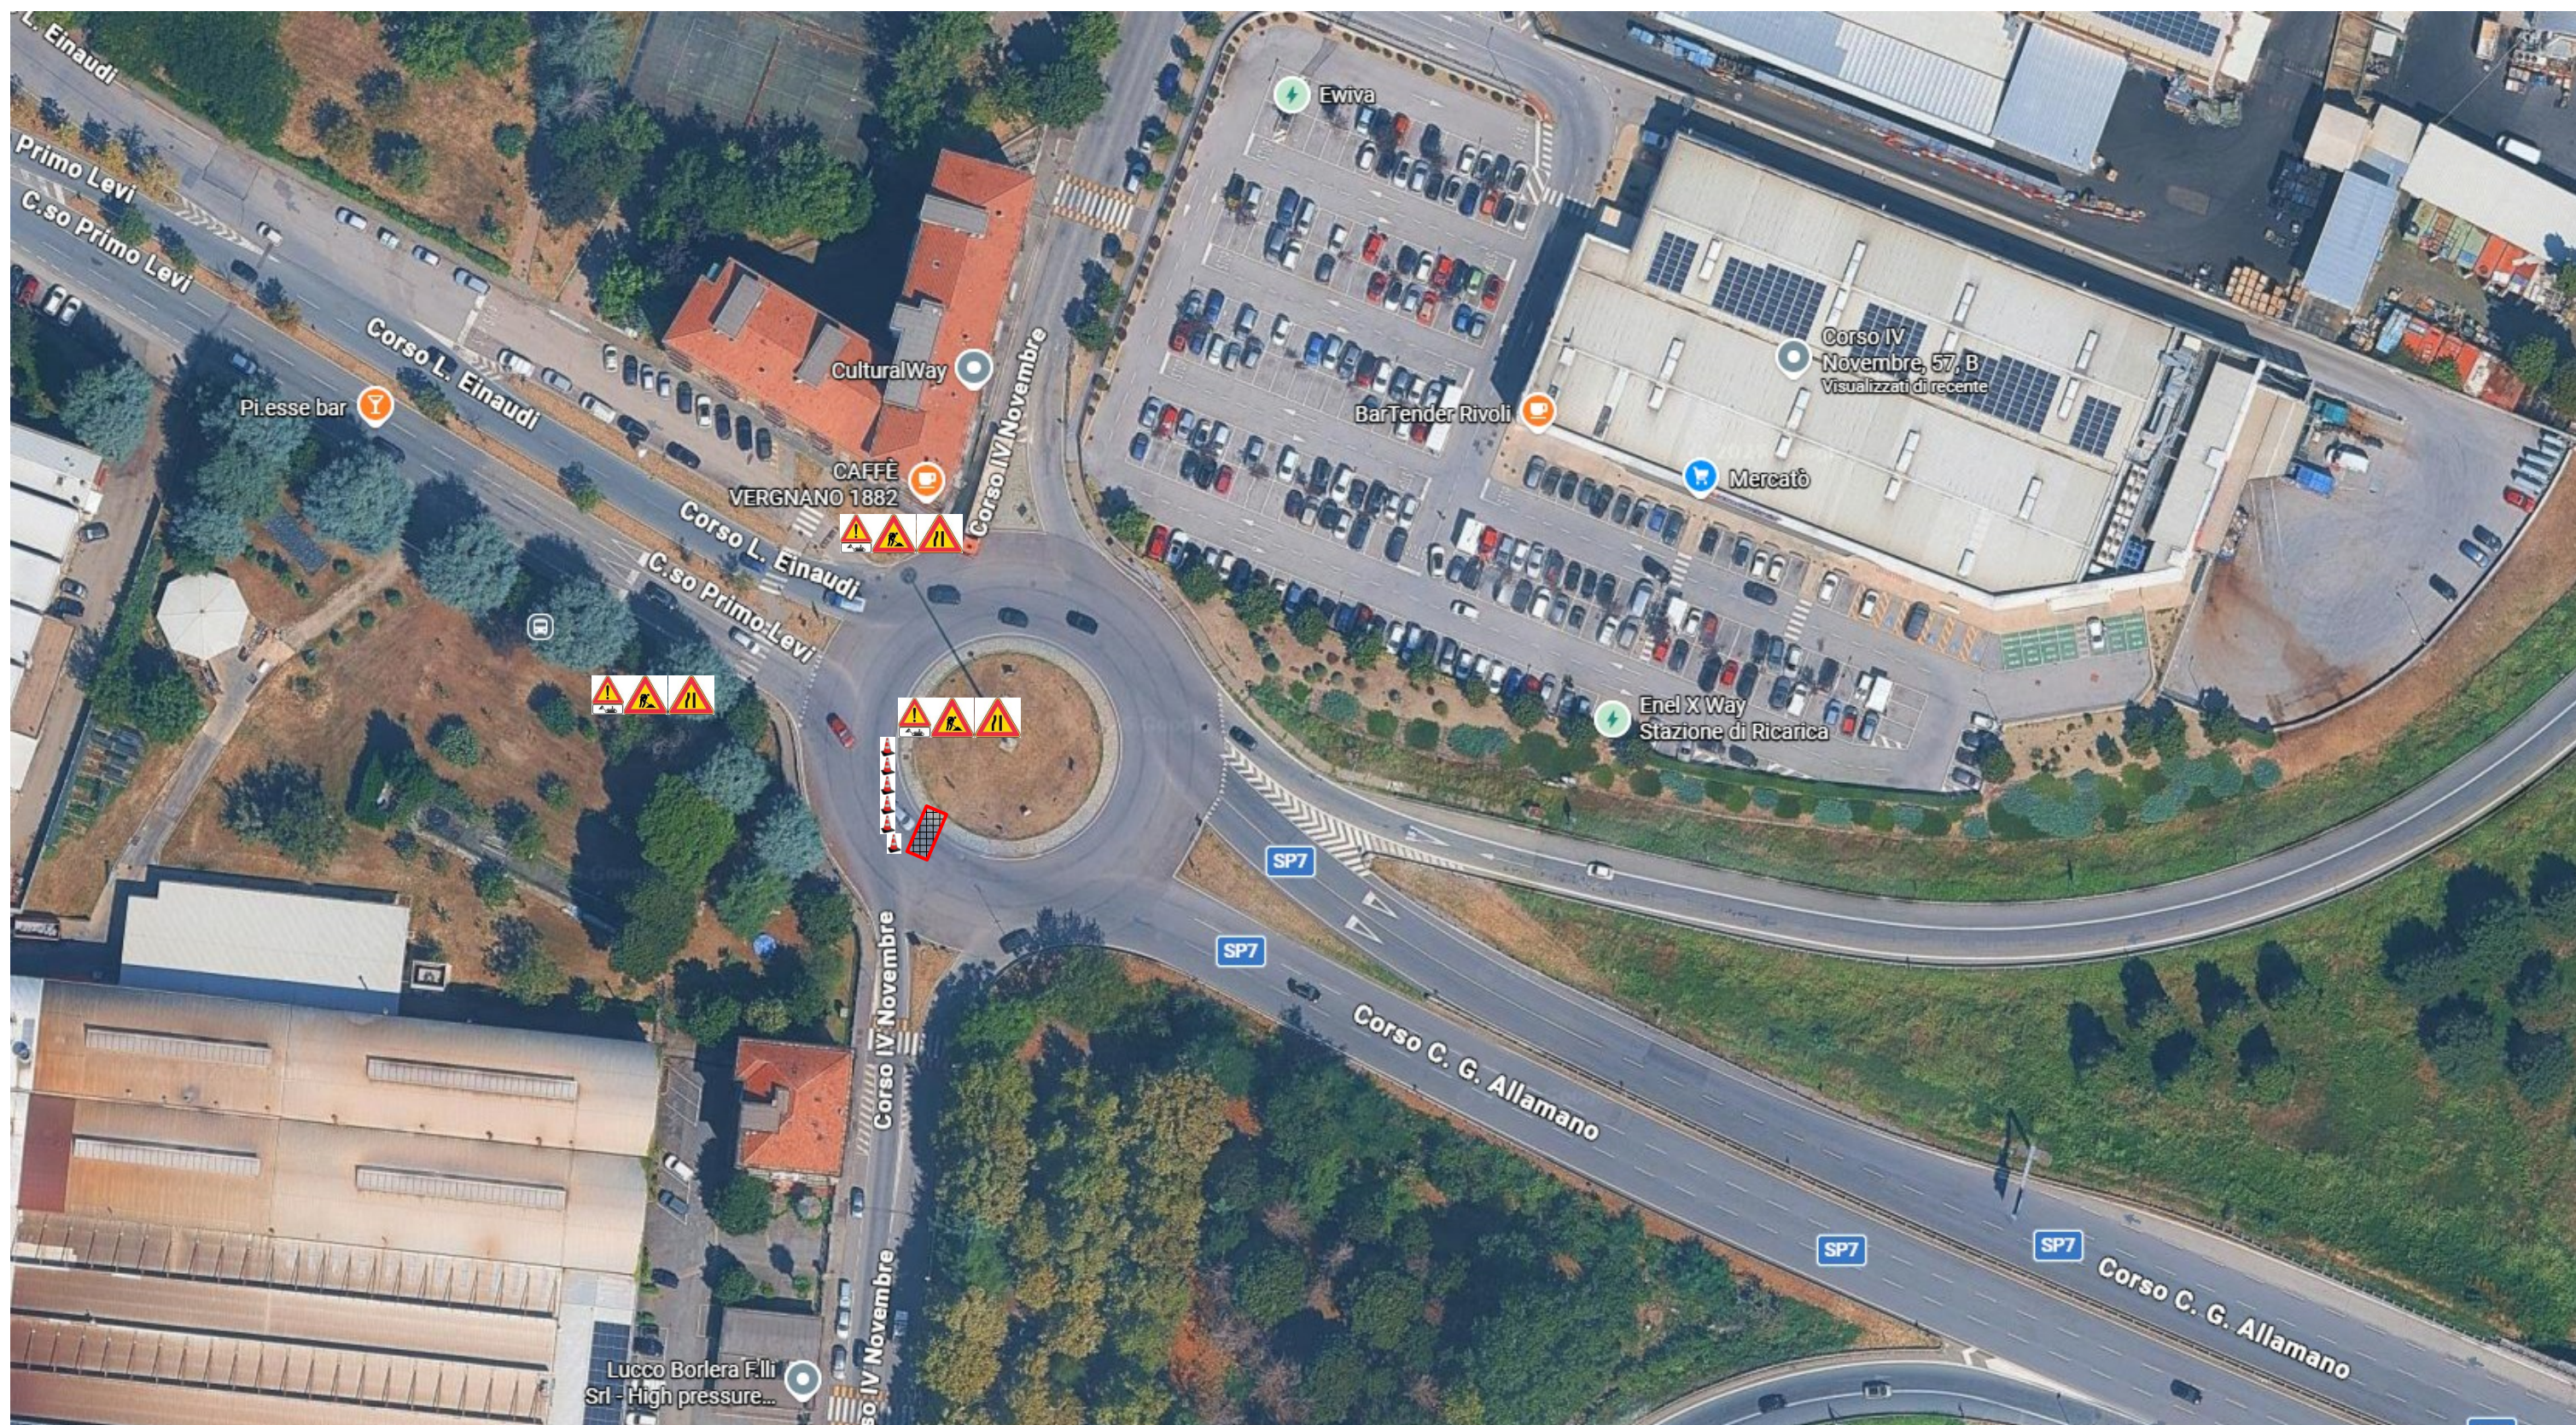

**ITALGAS – ATEM-To1 – lavori di sostituzione rete dal 27/08 al 14/08/2026 - dettaglio rotatoria
FASE 3**

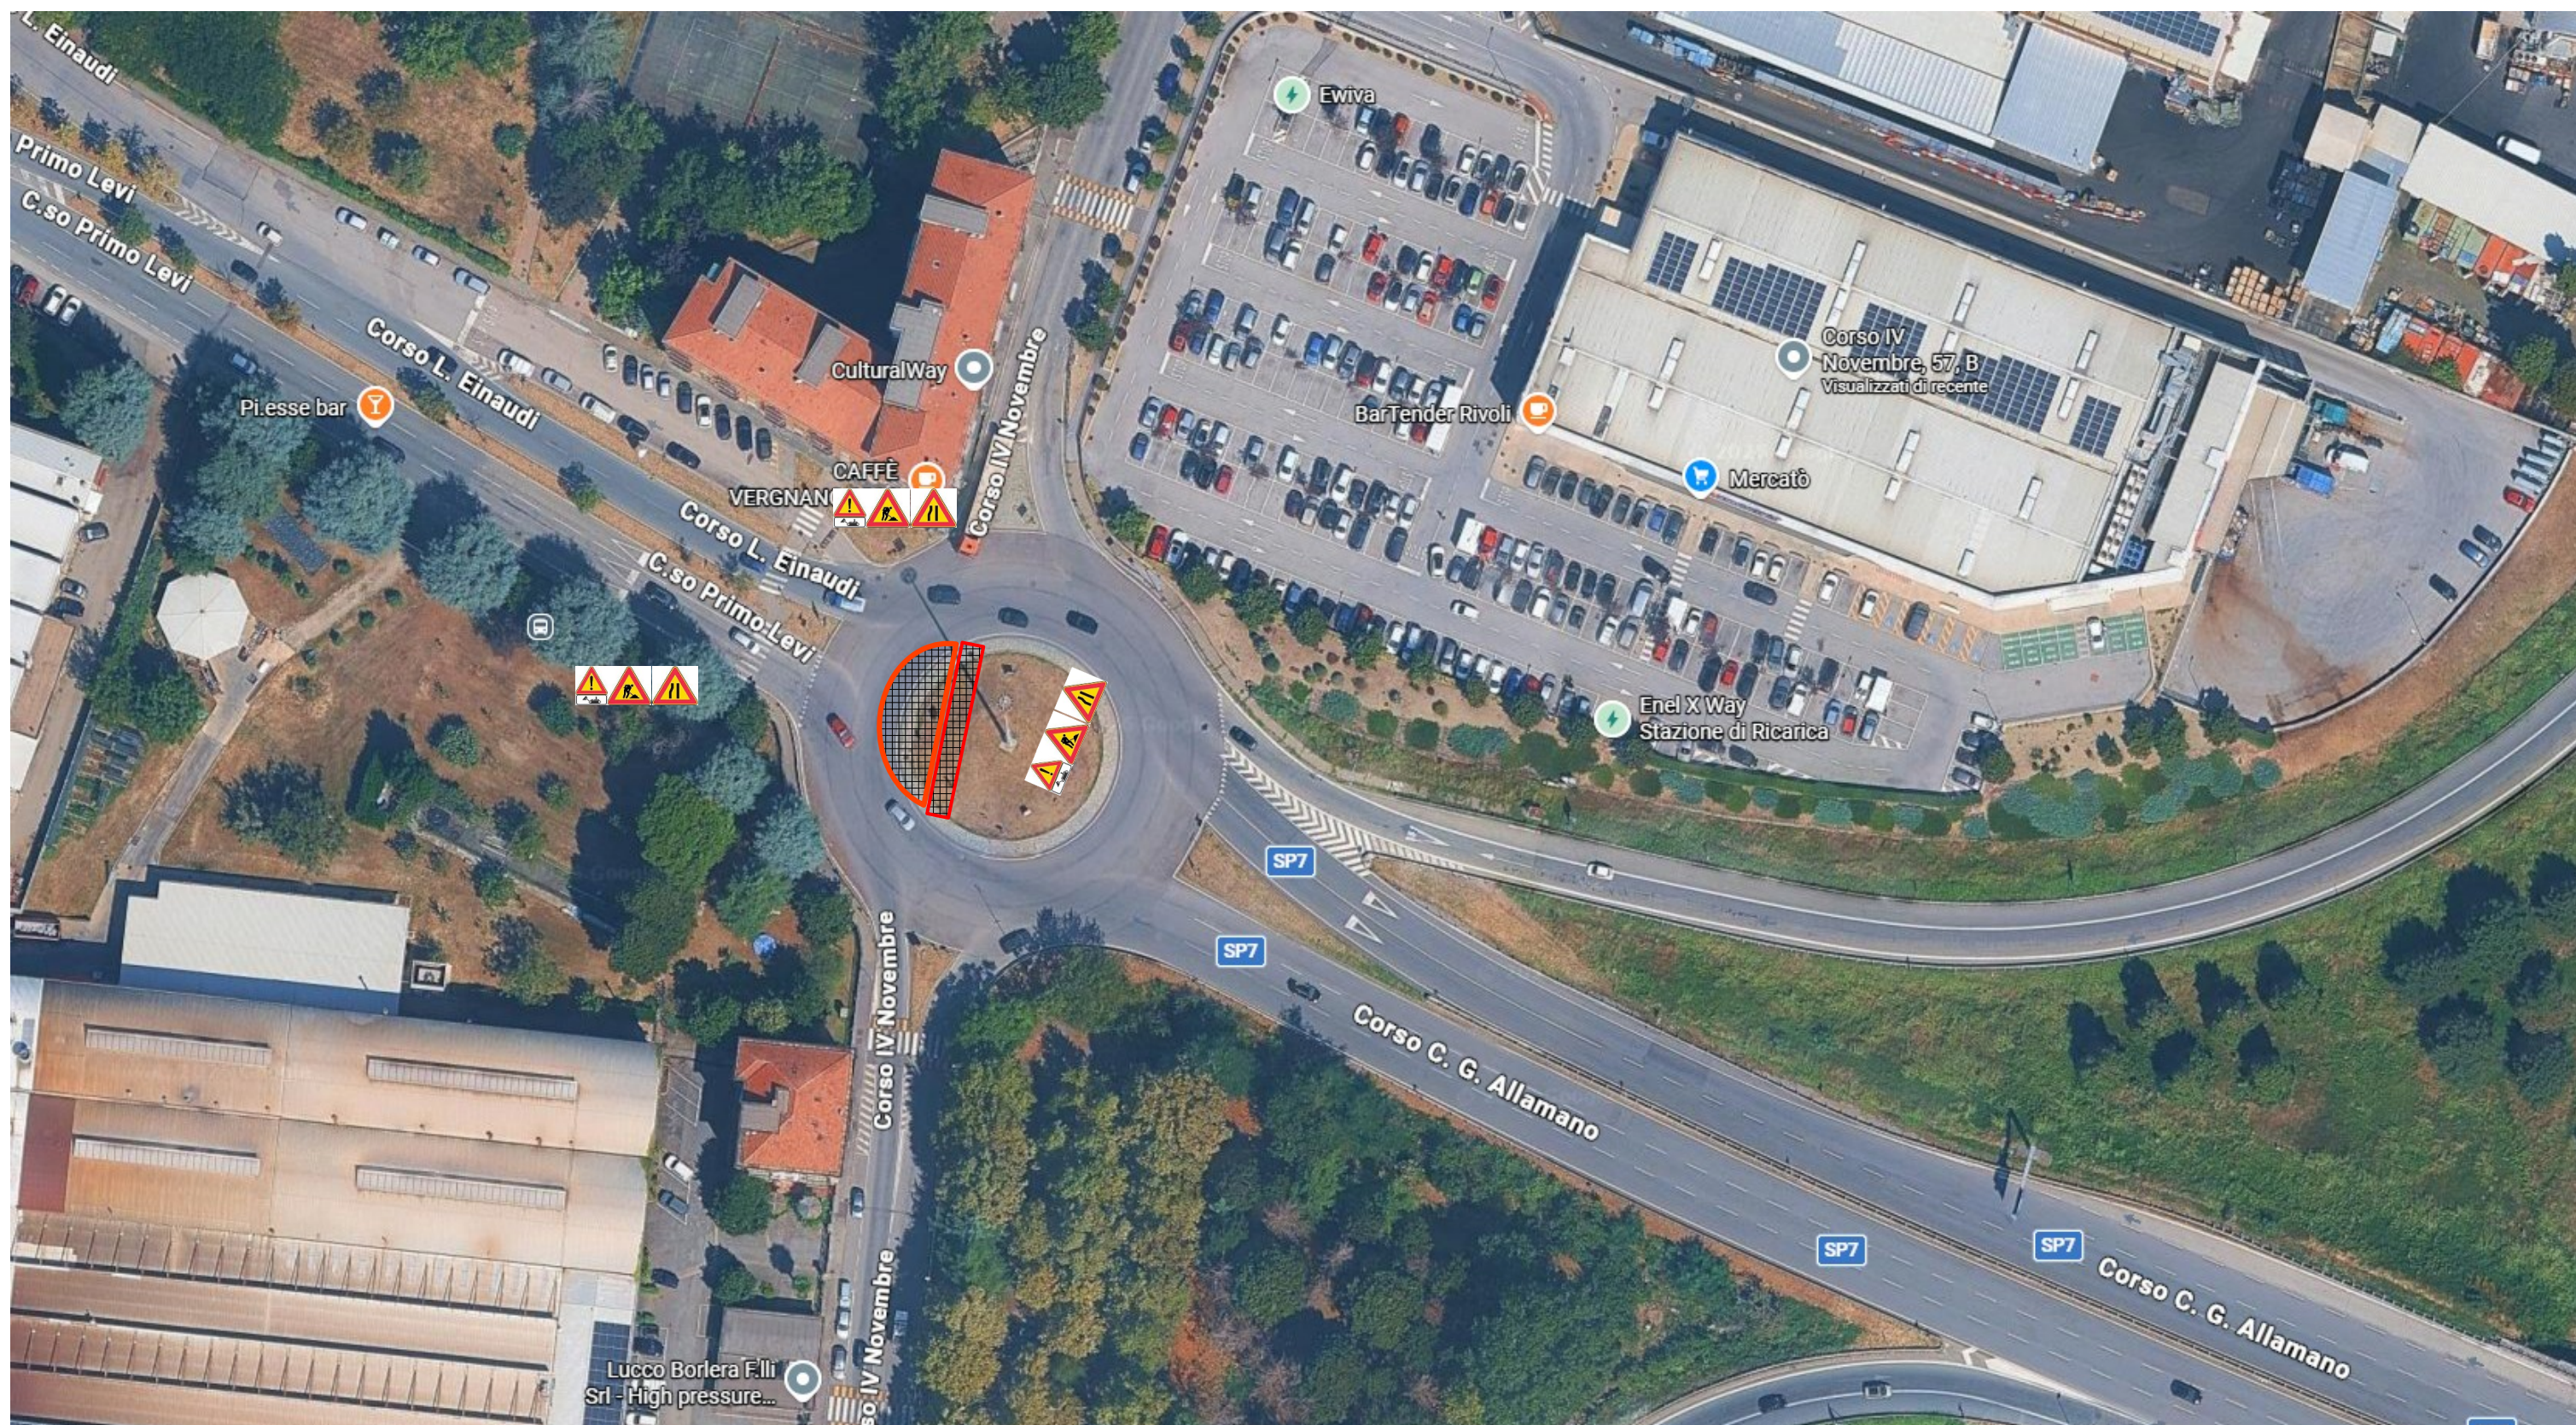

**ITALGAS – ATEM-To1 – lavori di sostituzione rete dal 27/08 al 14/08/2026 - dettaglio rotatoria
FASE 4**

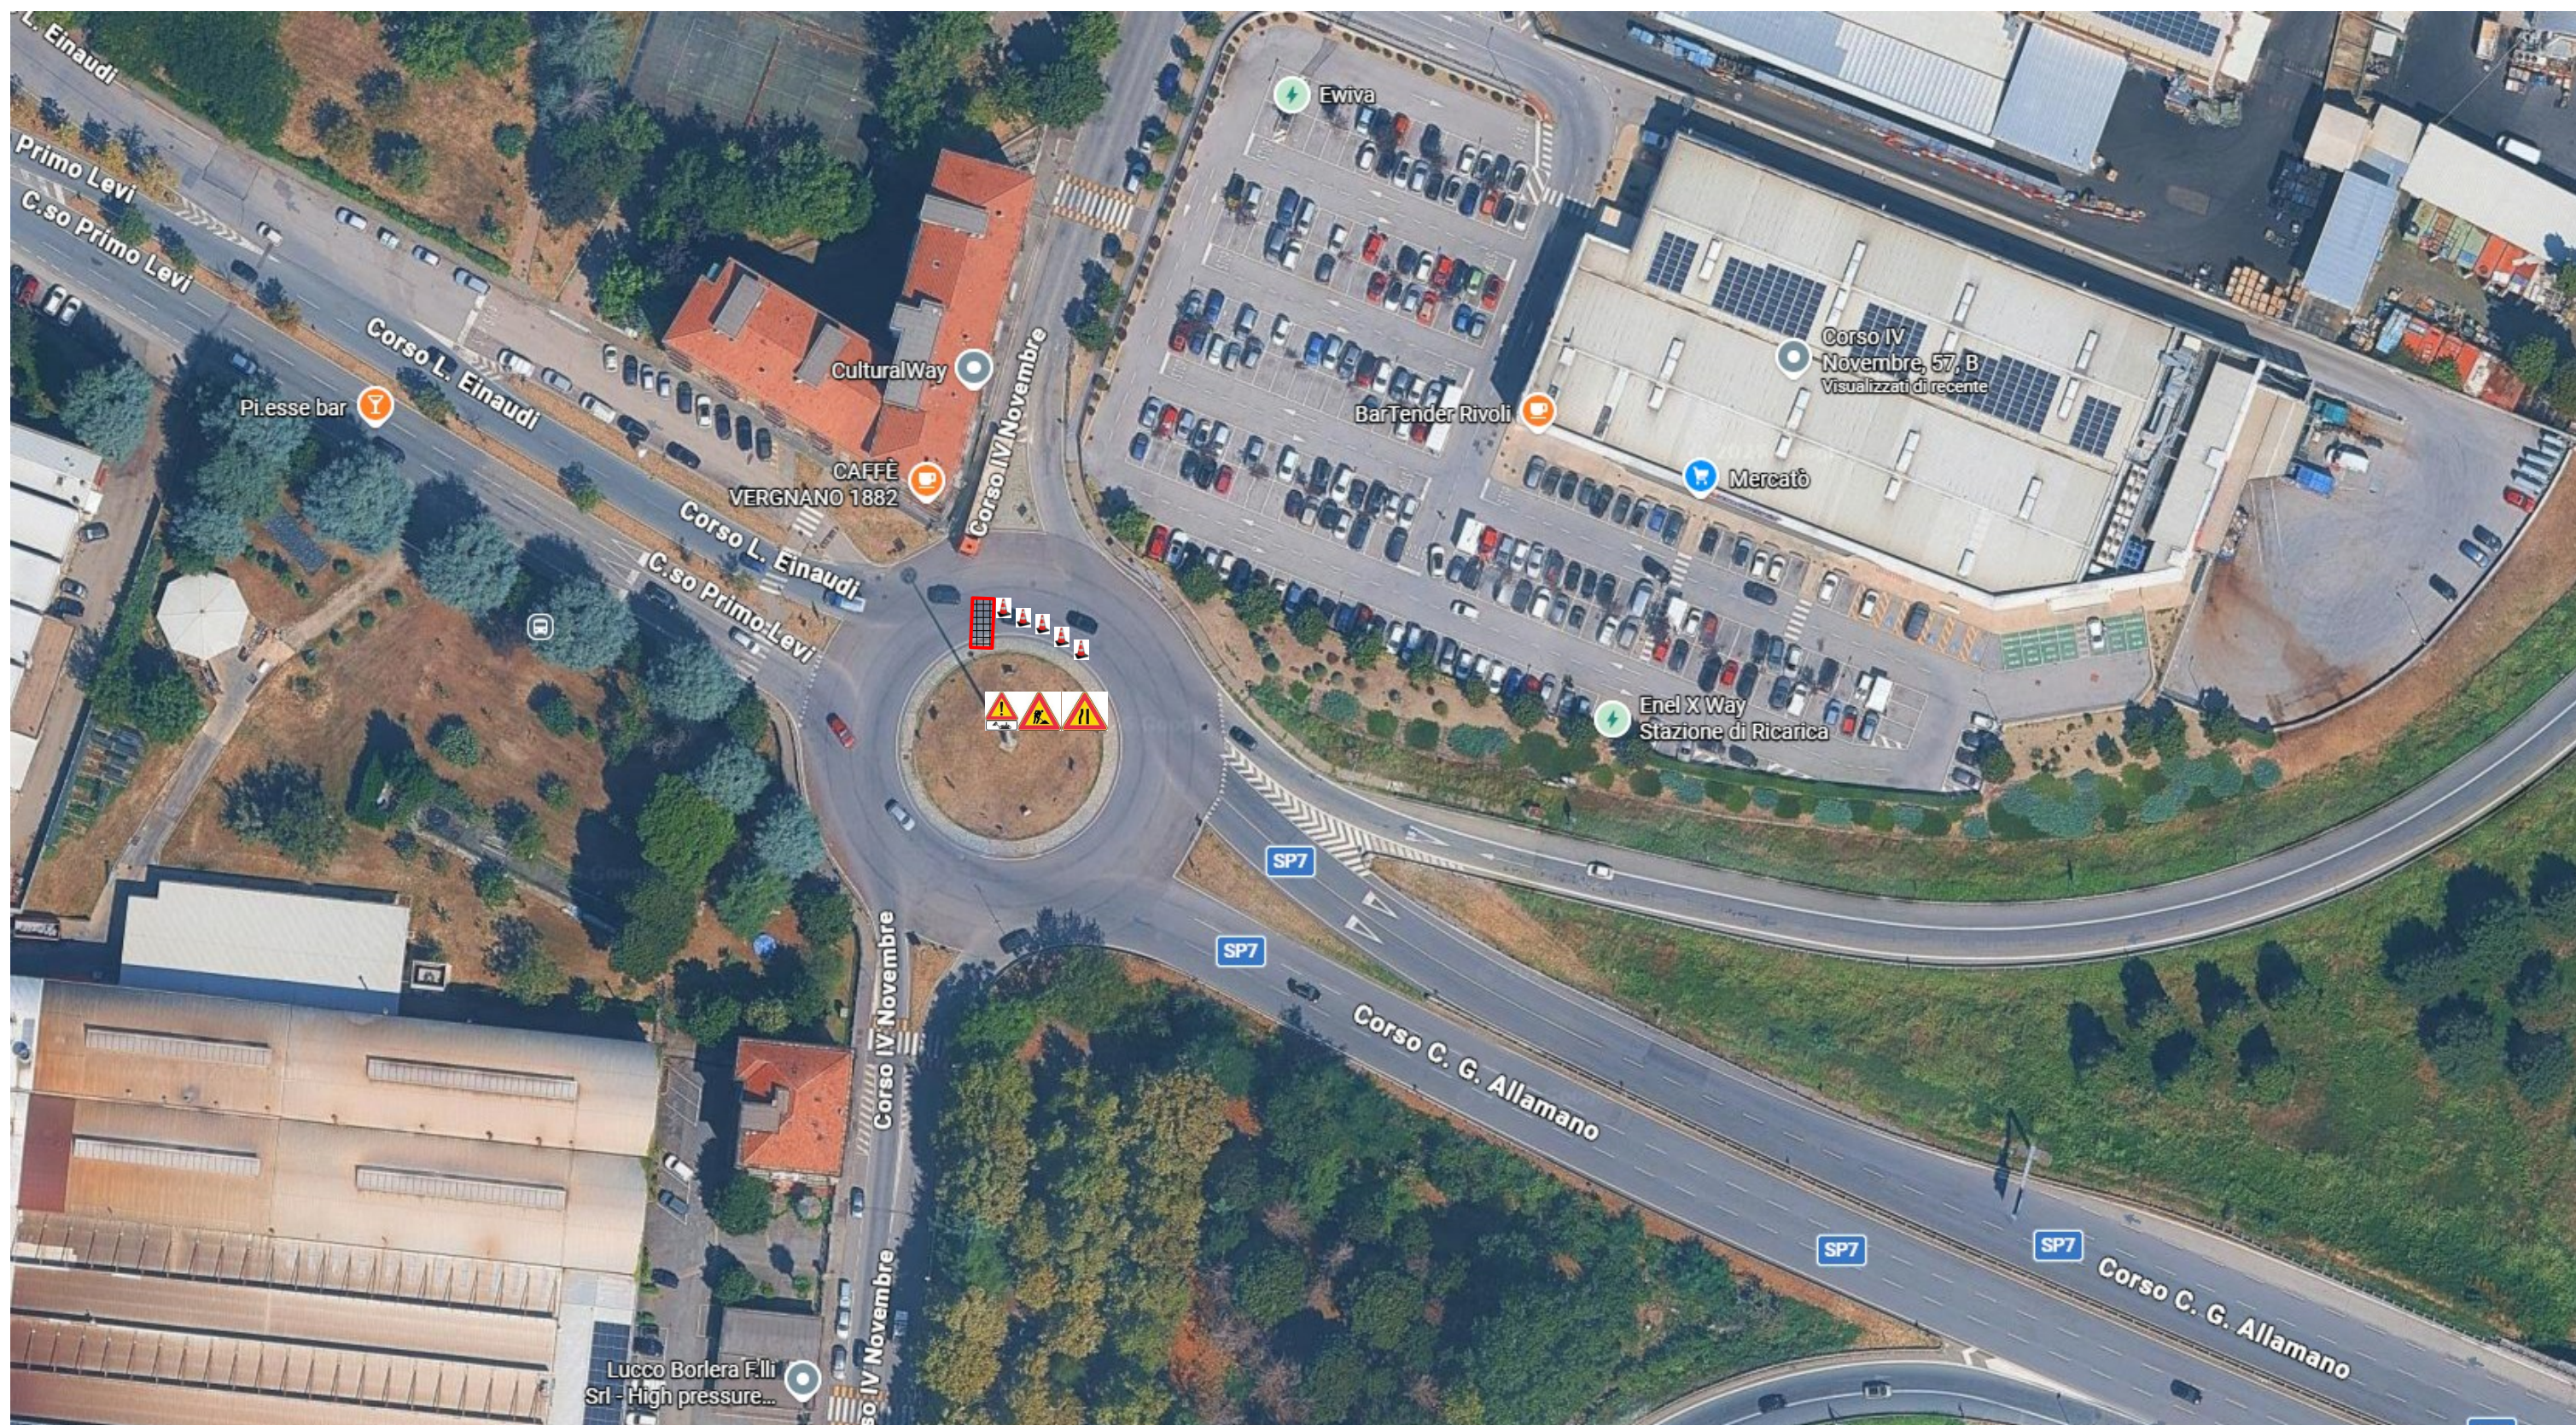

**ITALGAS – ATEM-To1 – lavori di sostituzione rete dal 27/08 al 14/08/2026 - dettaglio rotatoria
FASE 5**



**ITALGAS – ATEM-To1 – lavori di sostituzione rete dal 27/08 al 14/08/2026 - dettaglio rotatoria
FASE 6**

