

RIQUALIFICAZIONE DELLA VILLA ANTICA, DELLA PALAZZINA
SVIZZERA E DELLE AREE ESTERNE AD ESSE CONNESSE
DEL COMPENDIO DENOMINATO "VILLA MELANO"

FONTE DI FINANZIAMENTO: FONDO PER LO SVILUPPO E LA COESIONE (FSC)
 CIG: 938107432A- CUP: F25C19001500007



RTP: **Isolarchiteti S.r.l. (capogruppo)**
 prof. arch. Giovanni Durbiano
 arch. Umberto Montanari
 arch. paesaggista Marco Ferrari
 Nicola Restauri S.r.l.
 MCM Ingegneria S.r.l.
 ing. Damiano Bonomelli
 geol. Andrea Ferrarotti
 Pirotecnico S.r.l.


RUP: **arch. Antonio Graziani**
 Comune di Rivoli
 Direzione Servizi al Territorio e alla Città

OGGETTO


Villa Antica - Distribuzione principale, forza
motrice e rete dati

D06

DATA	REV.01	REV.02	REV.03	SCALA 1 : 100
------	--------	--------	--------	------------------

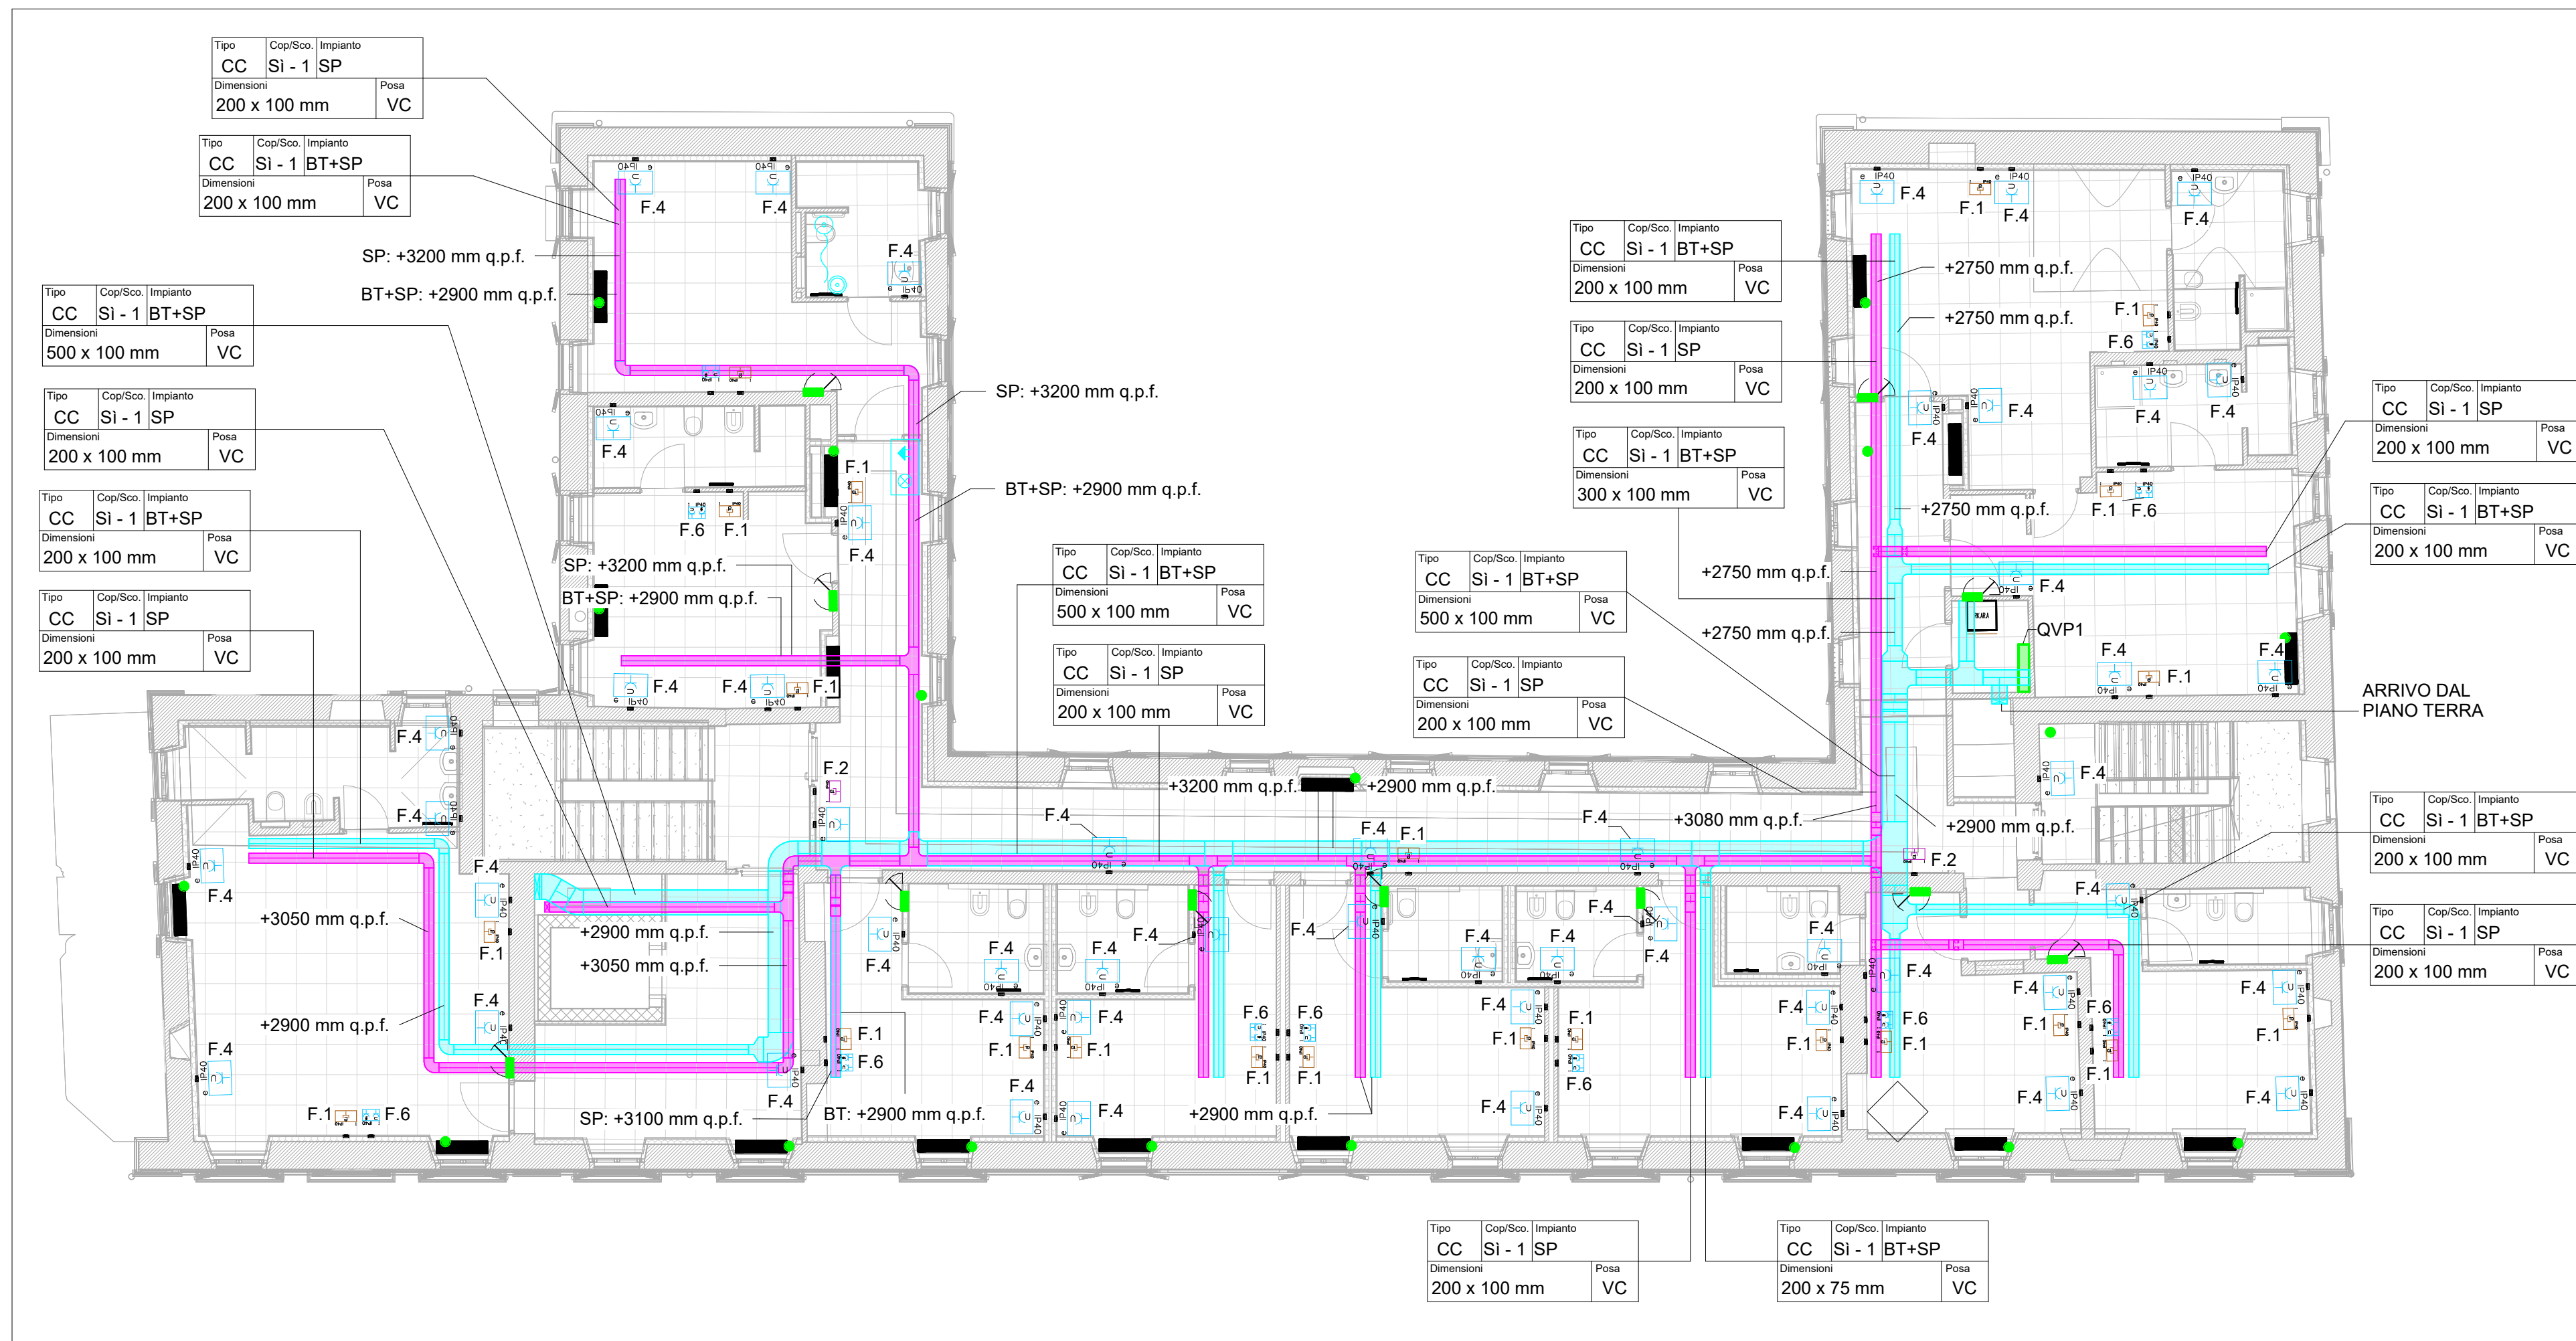

PIANO PRIMO - Scala 1 : 100

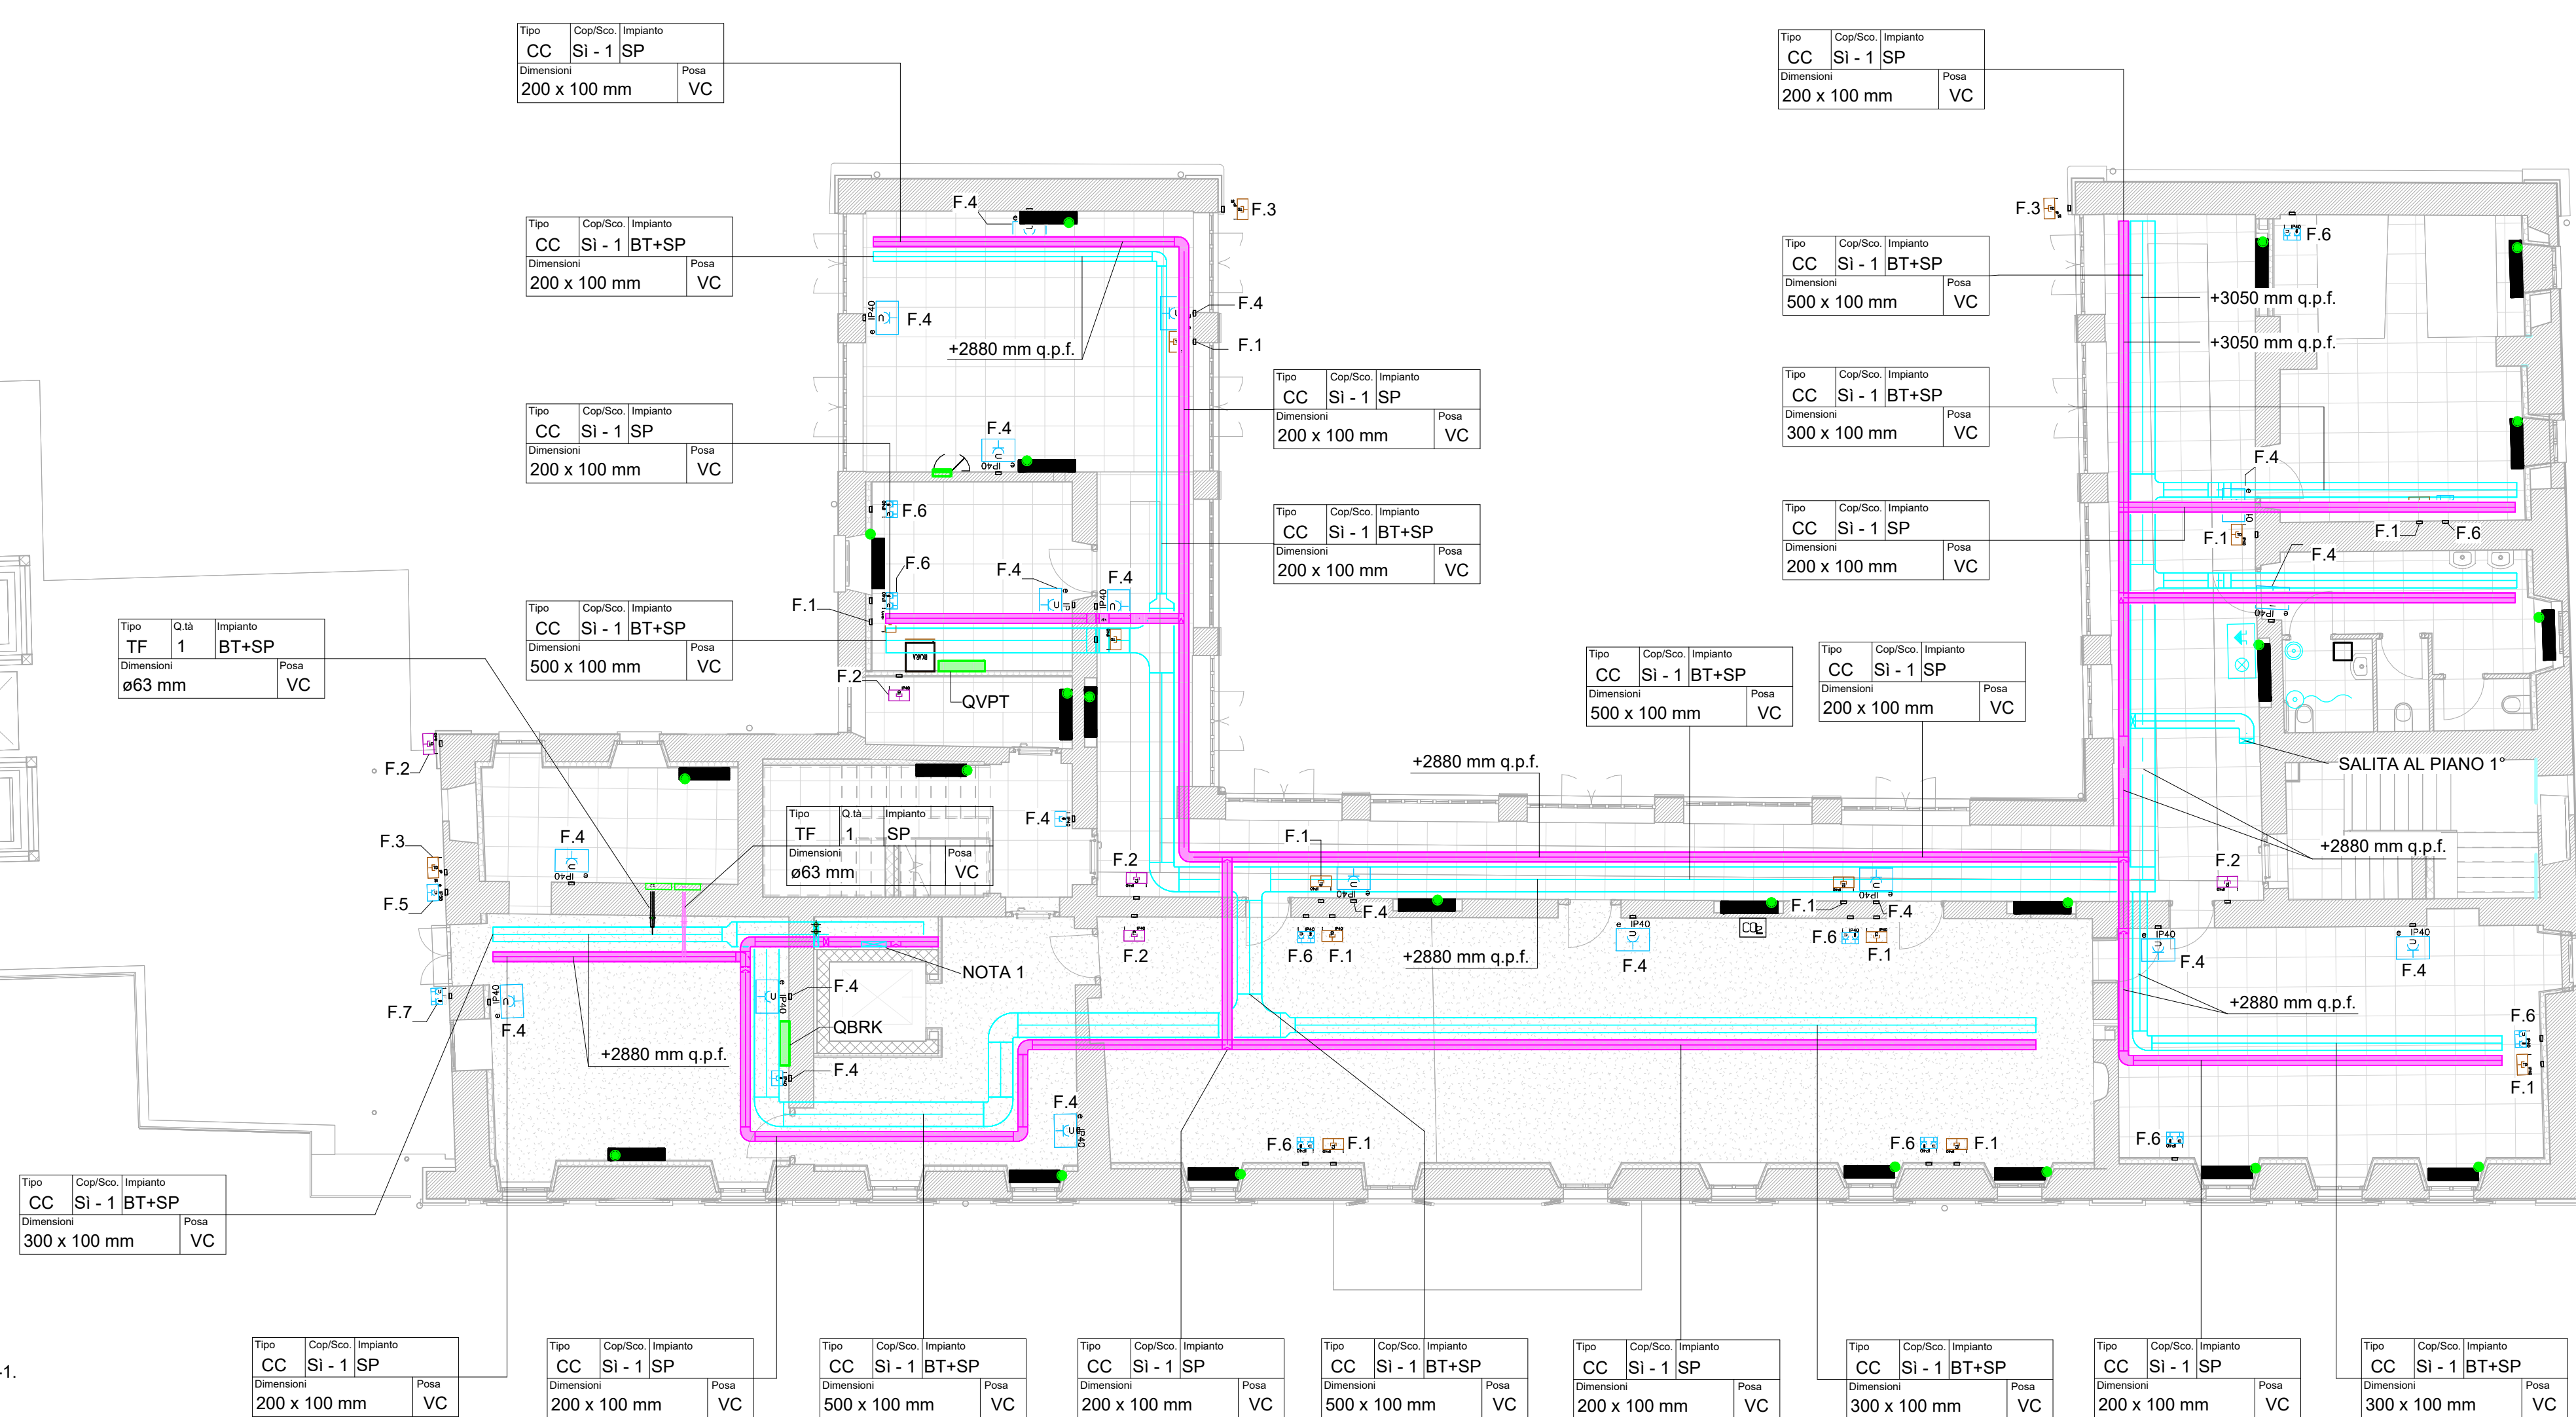

PIANO TERRA - Scala 1 : 100

PIASTRA A FISSARE ALLA BARRA FILETTATA DEL PENDINO
(VEDERE PARTICOLARE)


SPESSORE PIASTRA t = 8 mm	
L mm	H mm
800	161

Piastra a soffitto

Profilato

Q: carico distribuito
Dati noti:
A: larghezza canale
q: portata canale
H: Lunghezza profilo
a: braccio AZ+B
b: distanza presenza
Mensola

PARTICOLARE DI INSTALLAZIONE DI CASSETTA DI DERIVAZIONE SU FIANCO CANALINA PORTACAVI

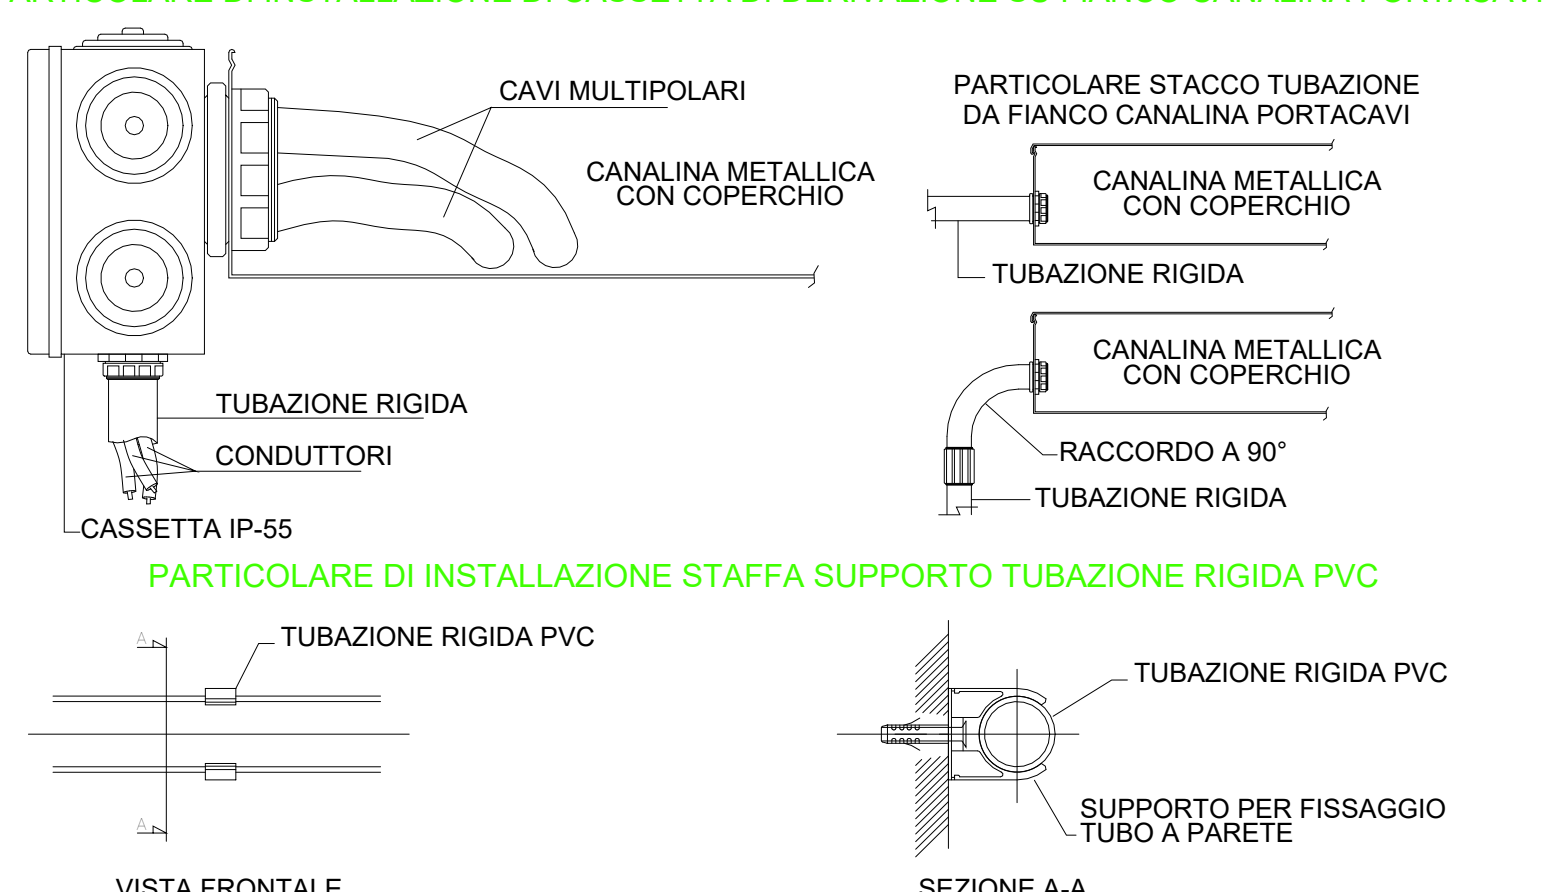

CHIUSINO IN GHISA CARRABILI
400x400mm

470

470

VISTA IN SEZIONE
400x400mm

470

400

320

110 110

420

[illegible]

A detailed technical drawing of a cable tray system. The drawing shows a complex arrangement of cable trays, including straight runs, T-junctions, and a 90-degree turn. Various components are labeled with numbers 1 through 17, corresponding to the parts list on the right. The components include: 1. Cable tray (main horizontal), 2. Cable tray (vertical support), 3. Cable tray (top horizontal), 4. Cable tray (T-junction), 5. Cable tray (bottom horizontal), 6. Cable tray (left horizontal), 7. Cable tray (left horizontal, lower), 8. Cable tray (bottom horizontal, lower), 9. Cable tray (top horizontal, upper), 10. Cable tray (bottom horizontal, lower right), 11. Cable tray (top horizontal, upper right), 12. Cable tray (bottom horizontal, lower right), 13. Cable tray (bottom horizontal, lower right, curved), 14. Cable tray (top horizontal, upper left), 15. Cable tray (top horizontal, upper left, curved), 16. Cable tray (top horizontal, upper left, curved), 17. Cable tray (top horizontal, upper right, curved).

- | | | |
|---|---|--|
| 1) Deviazione in discesa 90° a sinistra con cambio di piano | 6) Fissaggio a parete su mensola | 12) Derivazione piana a tre vie |
| 2) Sospensione flessibile con bandella | 7) Fissaggio a parete su profilo | 13) Deviazione in discesa 90° |
| 3) Derivazione a tre vie tra canalizzazioni orizzontali e verticali con cambio di piano | 8) Flangia di raccordo ai quadri di distribuzione | 14) Elemento rettilineo, lunghezza 2000mm |
| 4) Derivazione a quattro vie tra canalizzazioni orizzontali e verticali con cambio di piano | 9) Modina di finitura per attraversamento pareti | 15) Elemento rettilineo, lunghezza 1000mm |
| 5) Frazioni e tenuta per IP44 | 10) Piastre a 1° per supporto centralini | 16) Elemento rettilineo, lunghezza 750 mm |
| | 11) Supporto sottocanal per servizi vari | 17) Spezzone rettilineo per adattamenti in lunghezza |

PARTICOLARE	SIMBOLO DI RIFERIMENTO
-------------	------------------------

PRESTA TO GO R46 IP55 	
Prese TDS di servizio IP55, costituita da: N°1 Presa di tipo RJ45 per trasmissione dati. Posa da incasso. 	
Prese TDS di servizio incassate, costituita da: N°1 Presa di tipo RJ45 per trasmissione dati. Posa da incasso. 	
Prese di servizio incassate, costituita da: N°1 Presa a spina tipo UNEL 10/16A. Posa da incasso. 	
Prese di servizio incassate, costituita da: N°1 Presa tipo bipasso 10/16A. N°1 Presa a spina tipo UNEL 10/16A. Posa da incasso. 	
Prese di servizio IP55 entro pannello sezionabile, costituita da: N°2 Presa tipo bipasso 10/16A. N°1 Presa a spina tipo UNEL 10/16A. Posa da incasso. 	
Prese di servizio IP55 entro pannello sezionabile, costituita da: N°2 Presa tipo bipasso 10/16A. N°1 Presa a spina tipo UNEL 10/16A. Posa da incasso. 	

POZZETTI QUADRATI ISPEZIONABILI P-2/P-1

