



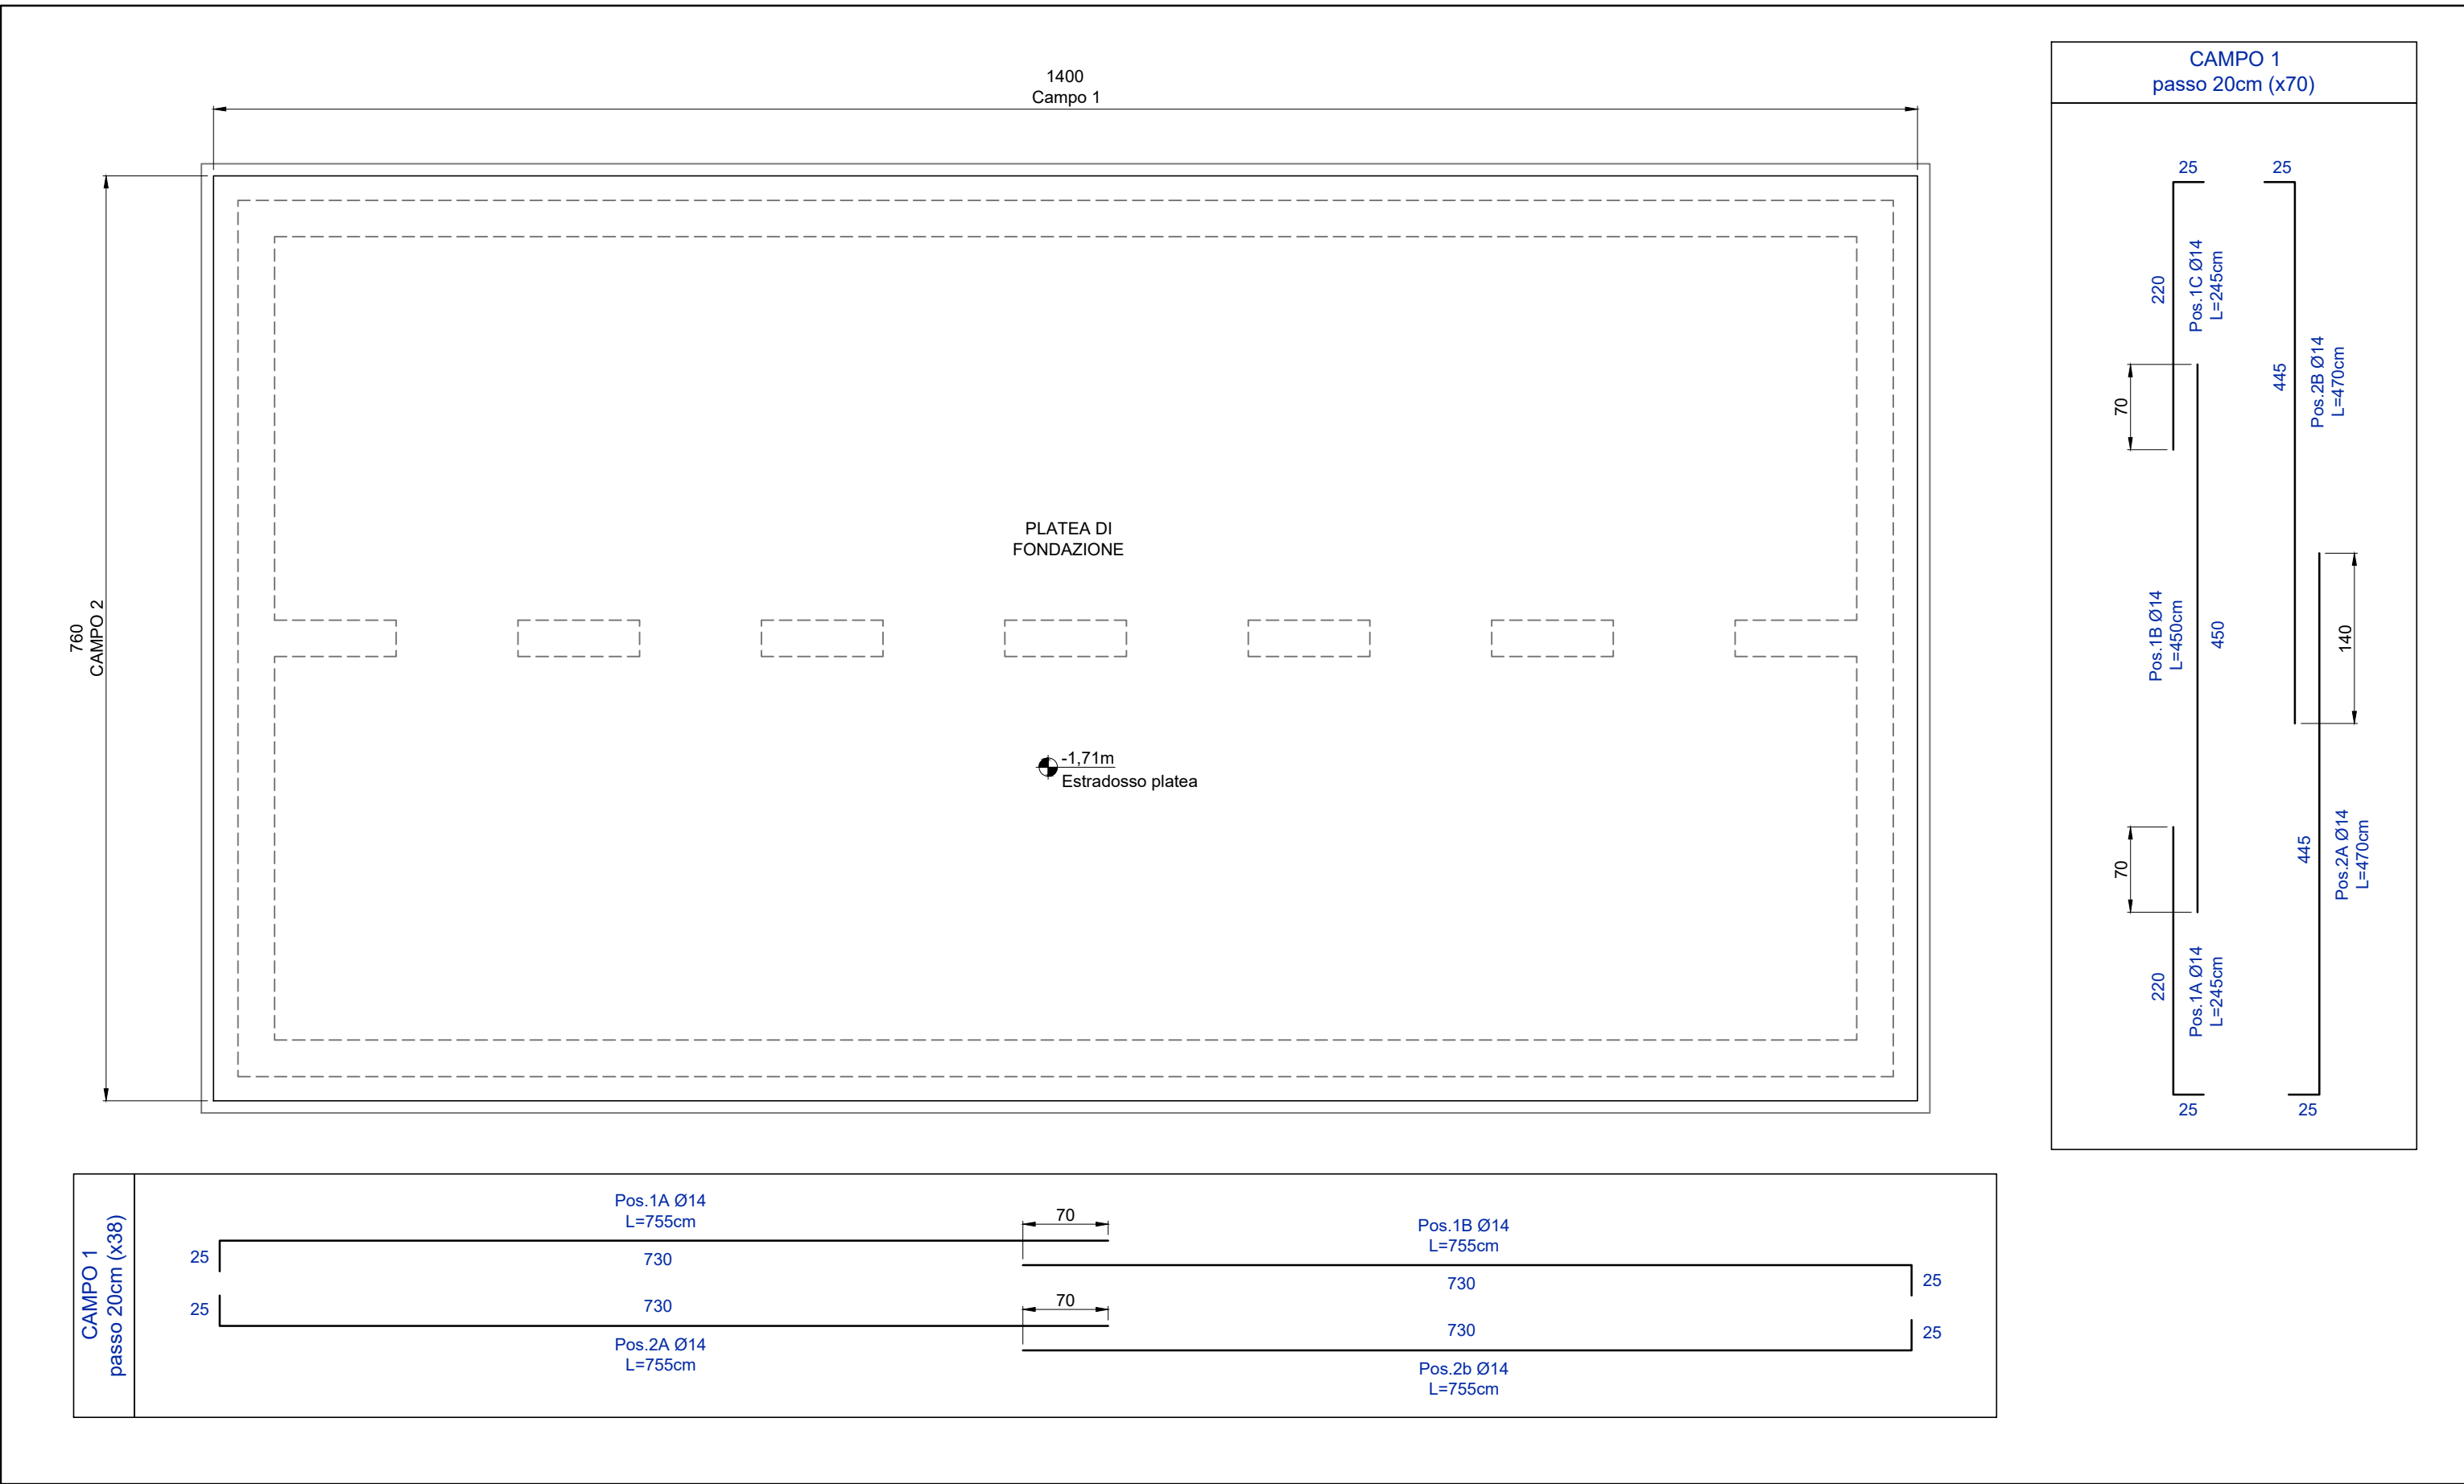

ARMATURE PLATEA - Scala 1:50

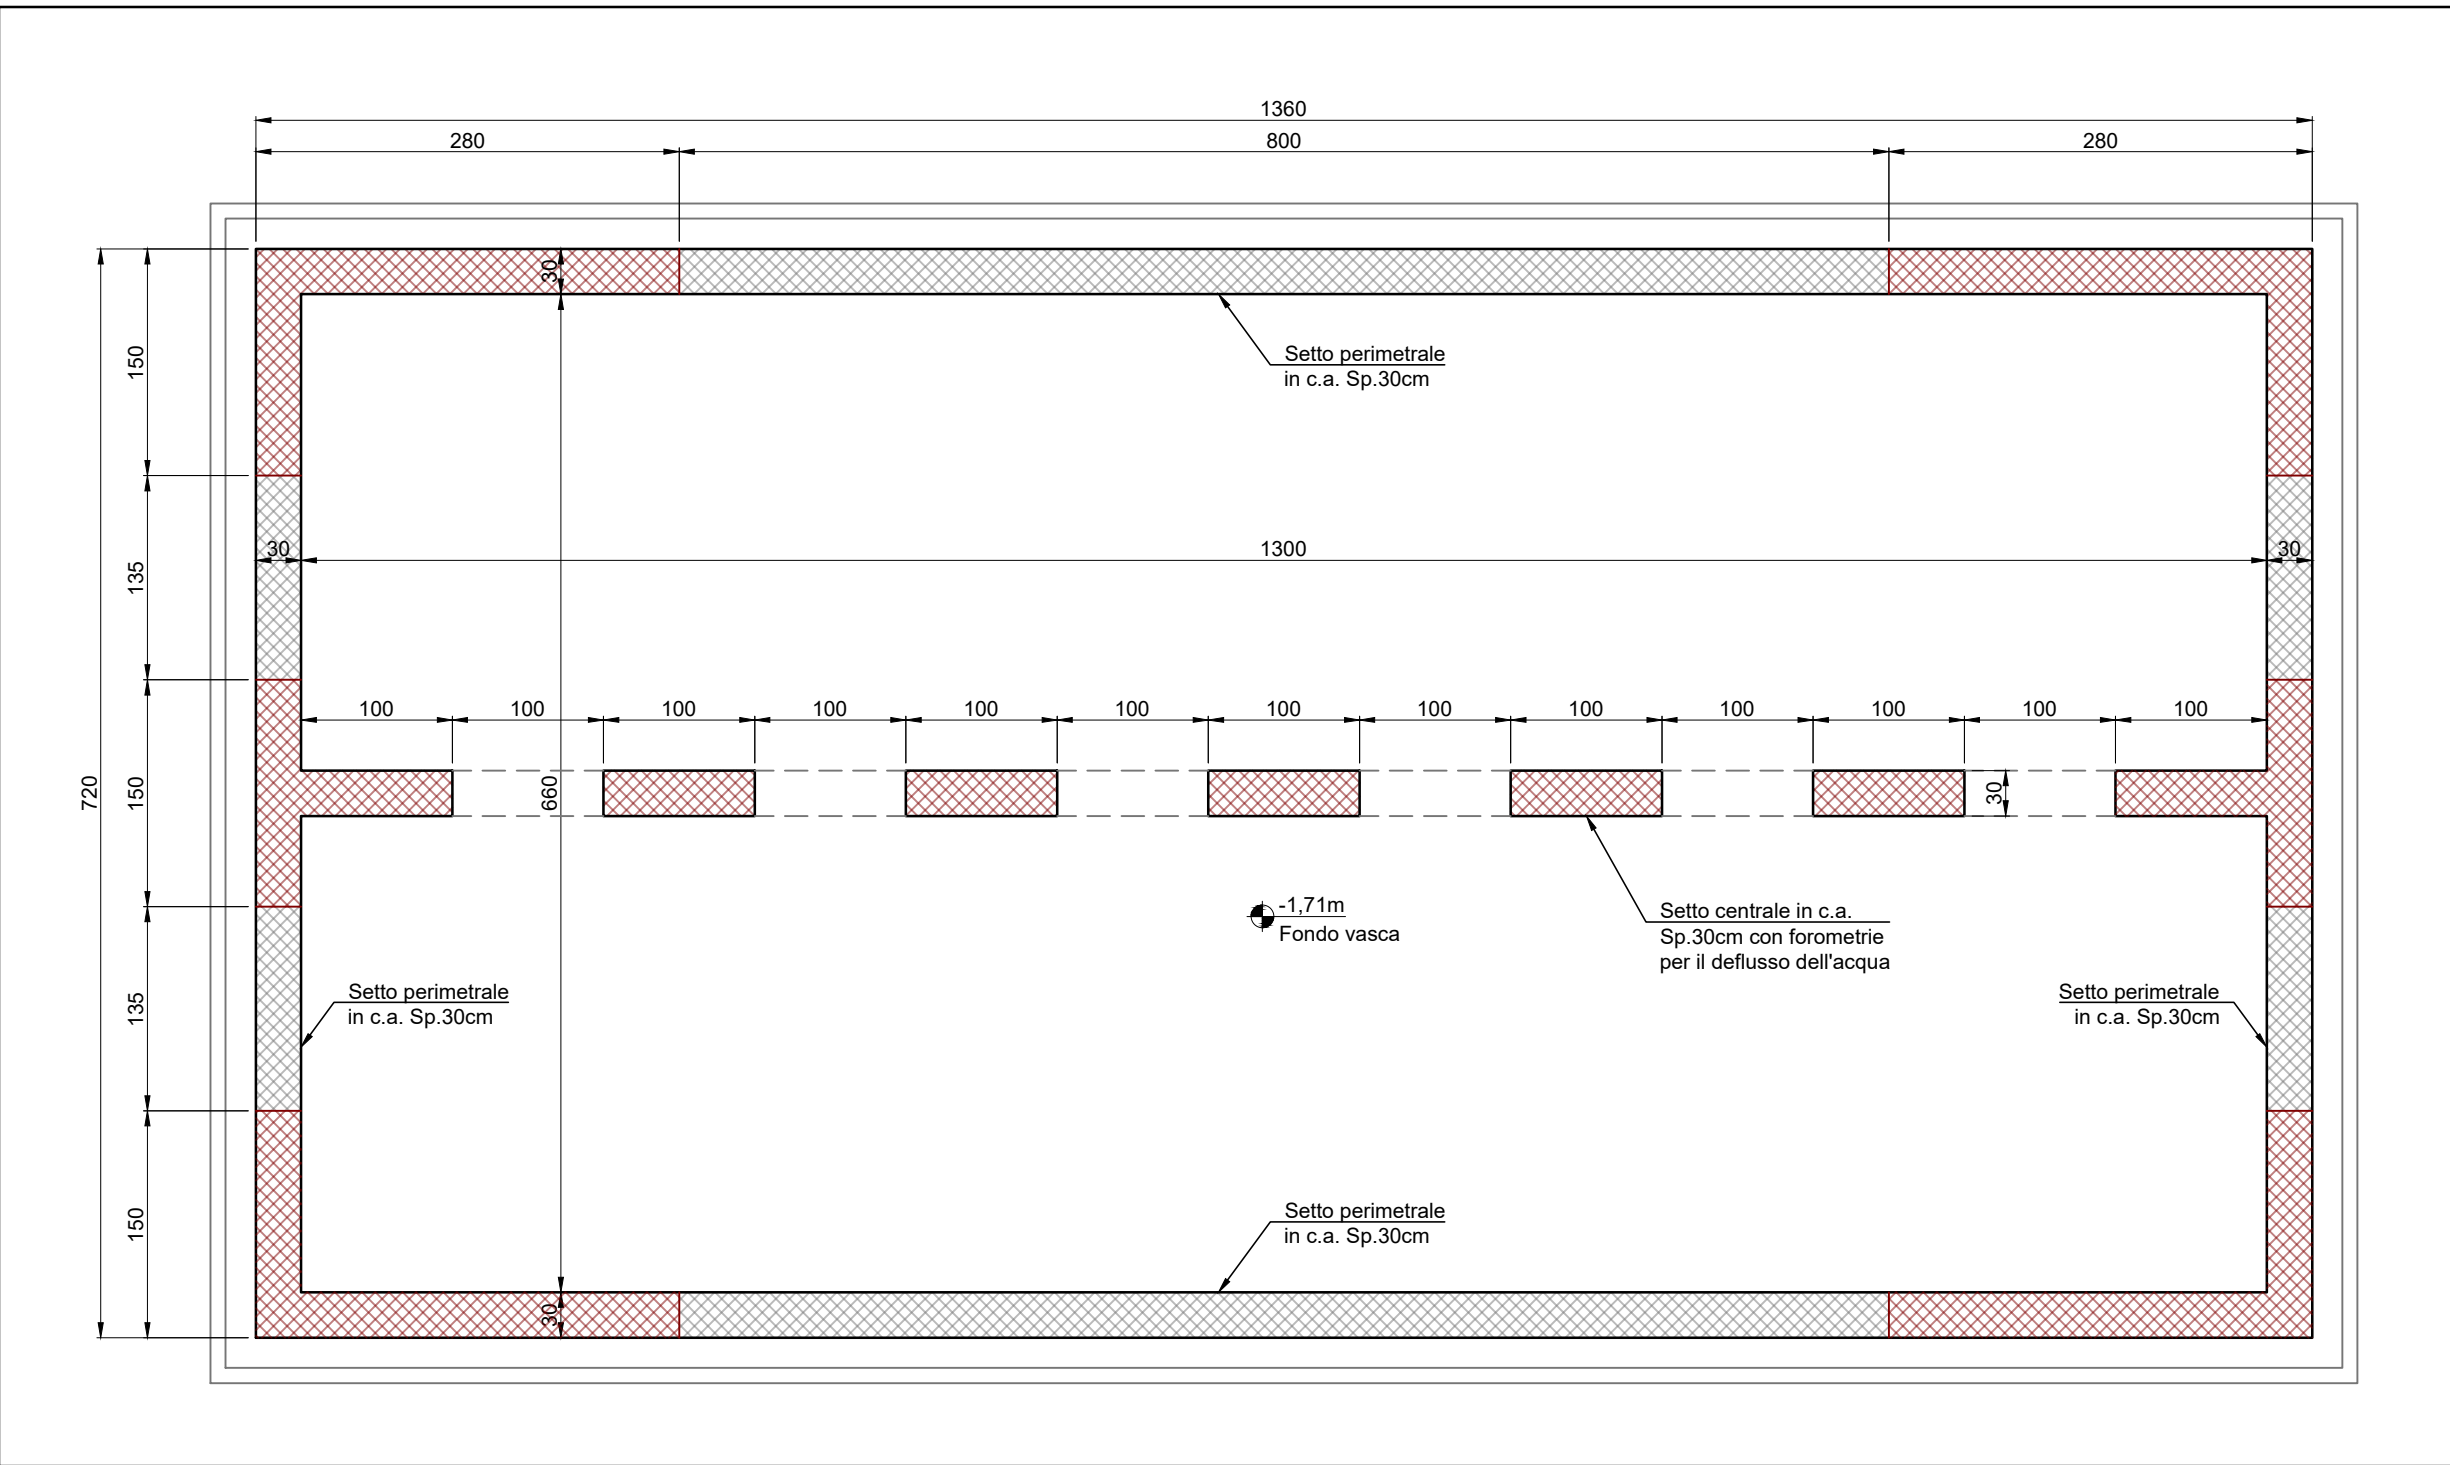


ZONE CRITICHE SETTI - Scala 1:50




NOTA BENE
Armature verticali setti Ø14 passo 20cm
Armature verticali in zona critica setti Ø14 passo 15cm
Armature orizzontali setti Ø10 passo 20cm
Armature orizzontali integrative in zona critica setti Ø10 passo 20cm


CARICHI AGENTI SULLA STRUTTURA			
PESO PROPRIO ELEMENTI IN C.A.	= 2500 daN / m ³		
PESO PROPRIO SOLAIO ALVEOLARE (25+6cm)	= 500 daN / m ²		
PERMANENTE PORTATO: TERRENO SU SOLAIO	= 800 daN / m ²		
CARICO UTILE SOLAIO ALVEOLARE (al netto del carico relativo il terreno)	= 3000 daN / m ²		
MATERIALI DA COSTRUZIONE			
CALCESTRUZZI			
RAPPORTO ACQUA / CEM < 0,60 copriferro min 35 mm	C 28/35 EXP. XC2	FONDAZIONI E STRUTTURE ESTERNE	R _{ck} =35N/mm ² SLUMP S4
RAPPORTO ACQUA / CEM < 0,60 copriferro min 25 mm	C 25/30 EXP. XC1	STRUTTURE INTERNE AI FABBRICATI	R _{ck} =30N/mm ² SLUMP S4
-	C 12 / 15 EXP. XC0	GETTI DI PULIZIA	R _{ck} =15N/mm ² SLUMP S4
Tutte le caratteristiche sopra indicate per il calcestruzzo devono essere riportate nella bolla di consegna. E' VIETATA qualunque aggiunta d'acqua al calcestruzzo in cantiere.			
ACCIAI			
ACCIAI AD ADERENZA MIGLIORATA	B450C		
SIGILLATURE			
Resina epossidica bicomponente tipo "HILTI HIT - RE 500" Betoncino antiritiro tipo "EMACO S.88"			

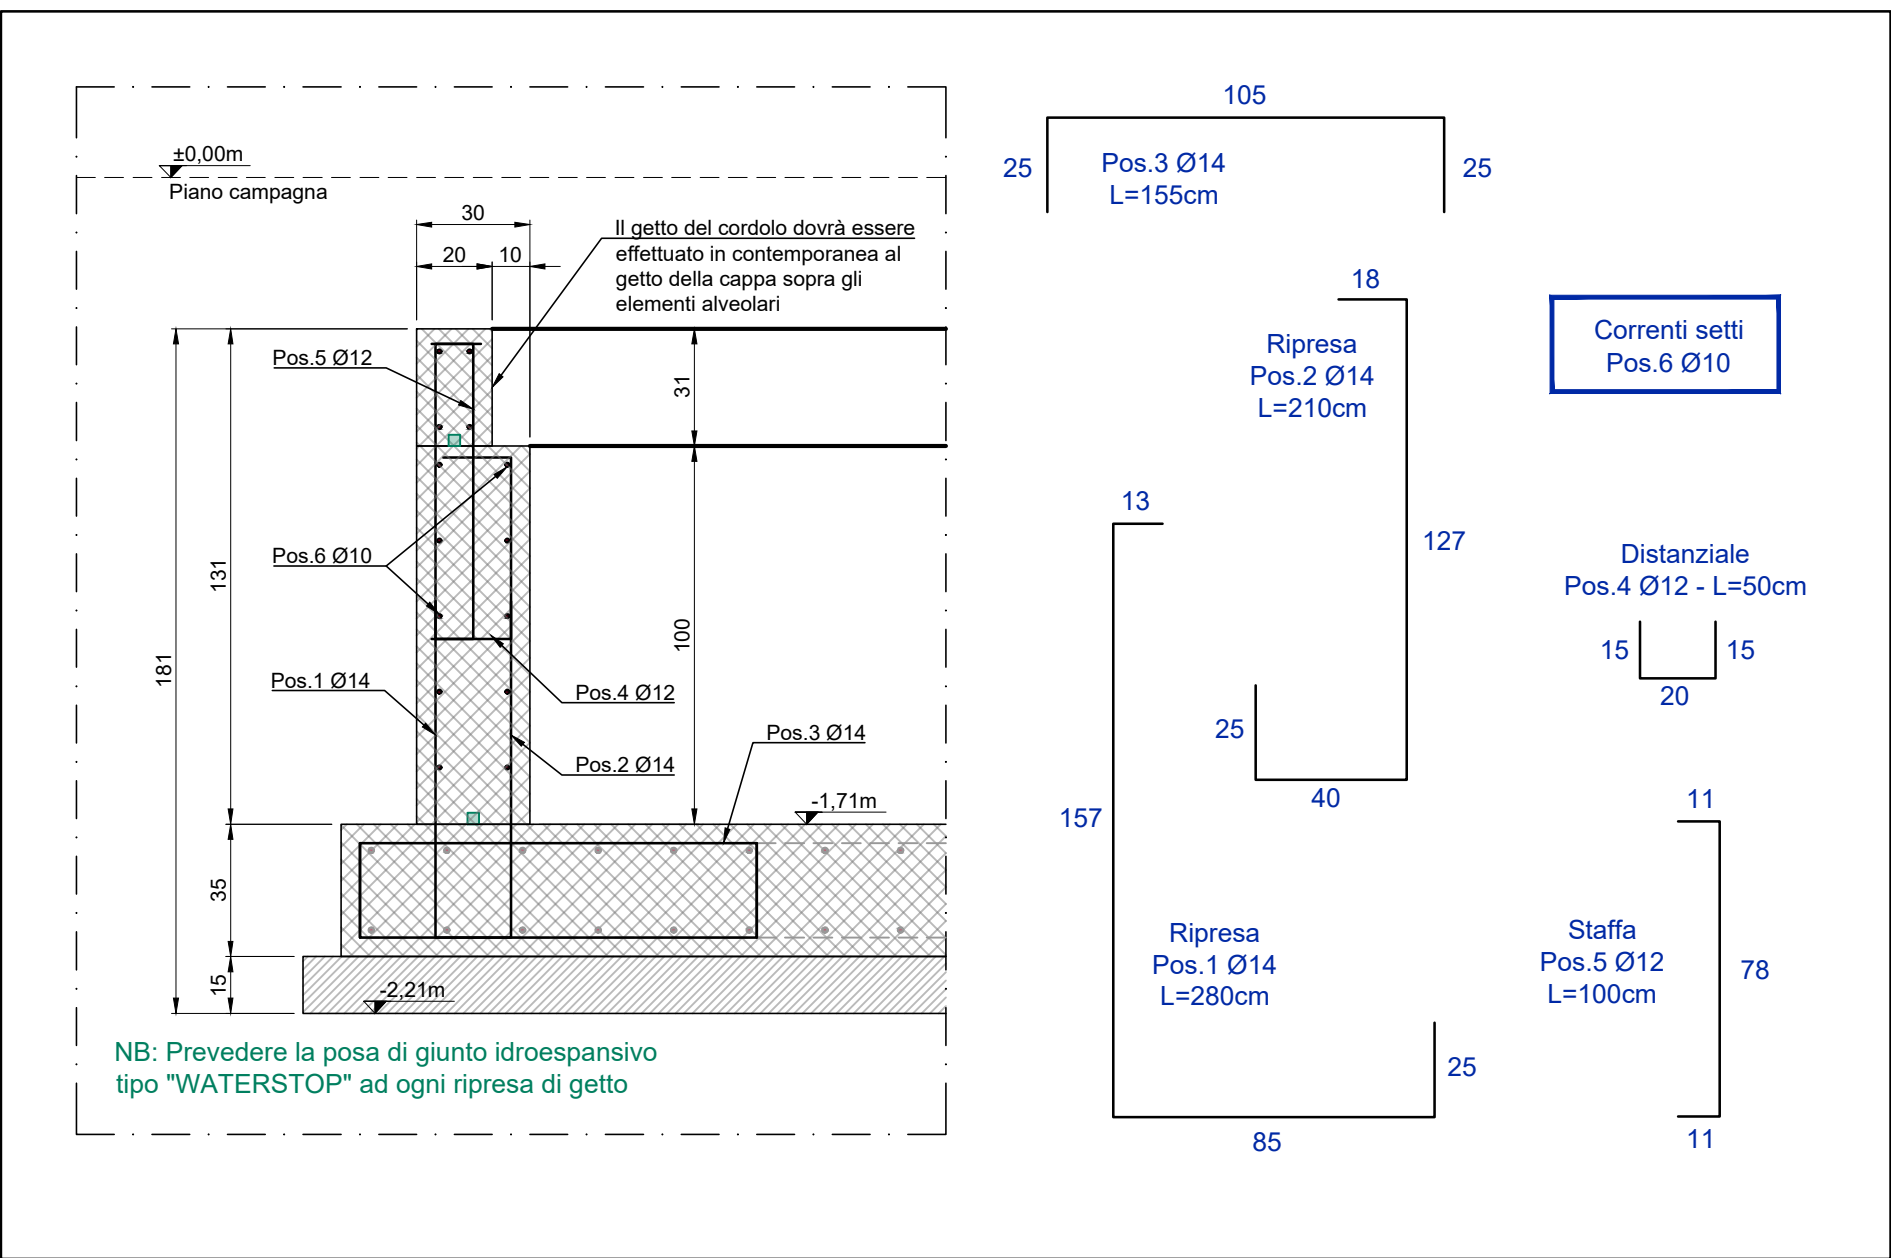


ARMATURA TIPOLOGICA SETTI PERIMETRALI - Scala 1:20

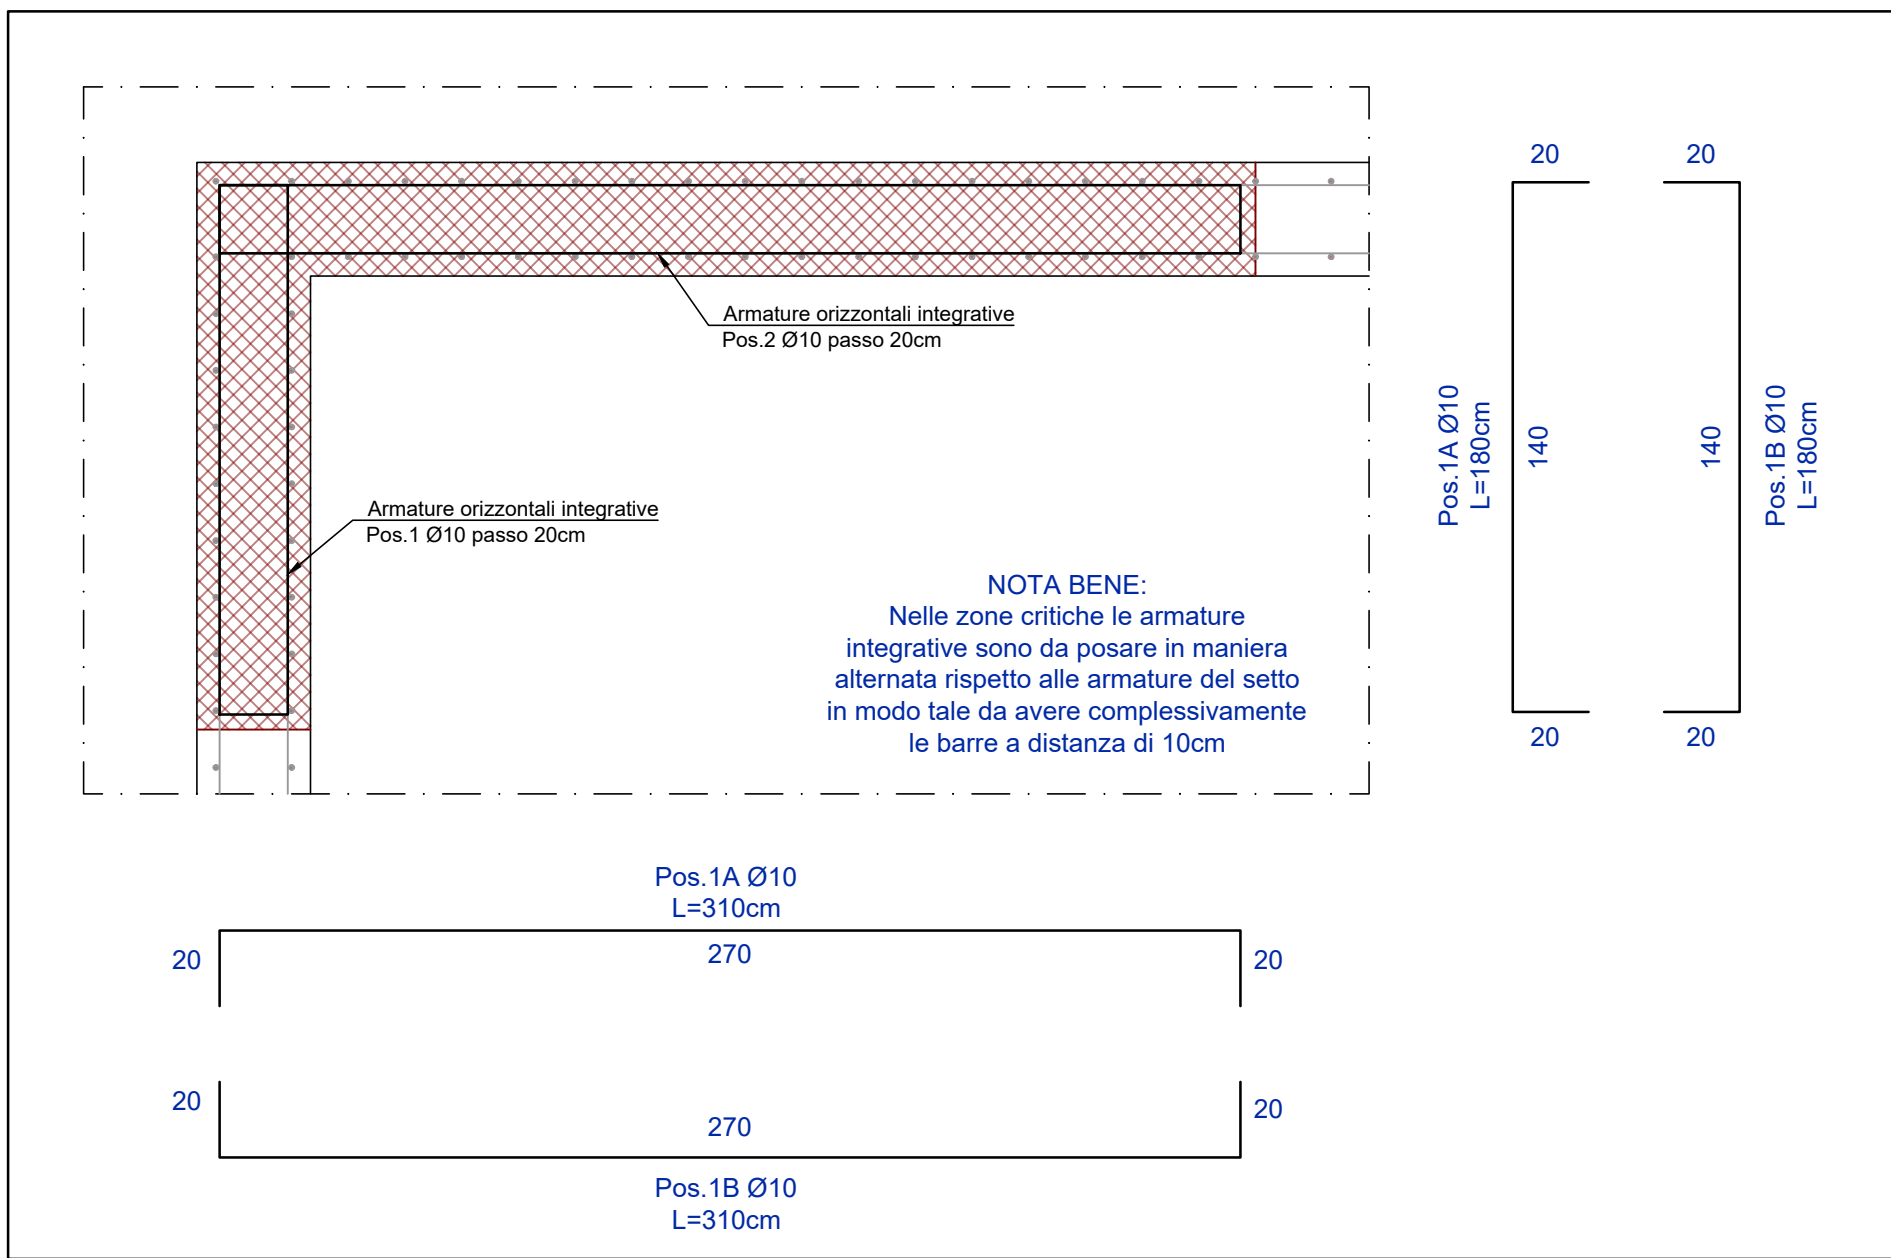


ARMATURA INTEGRATIVA AGLI SPIGOLI - Scala 1:20

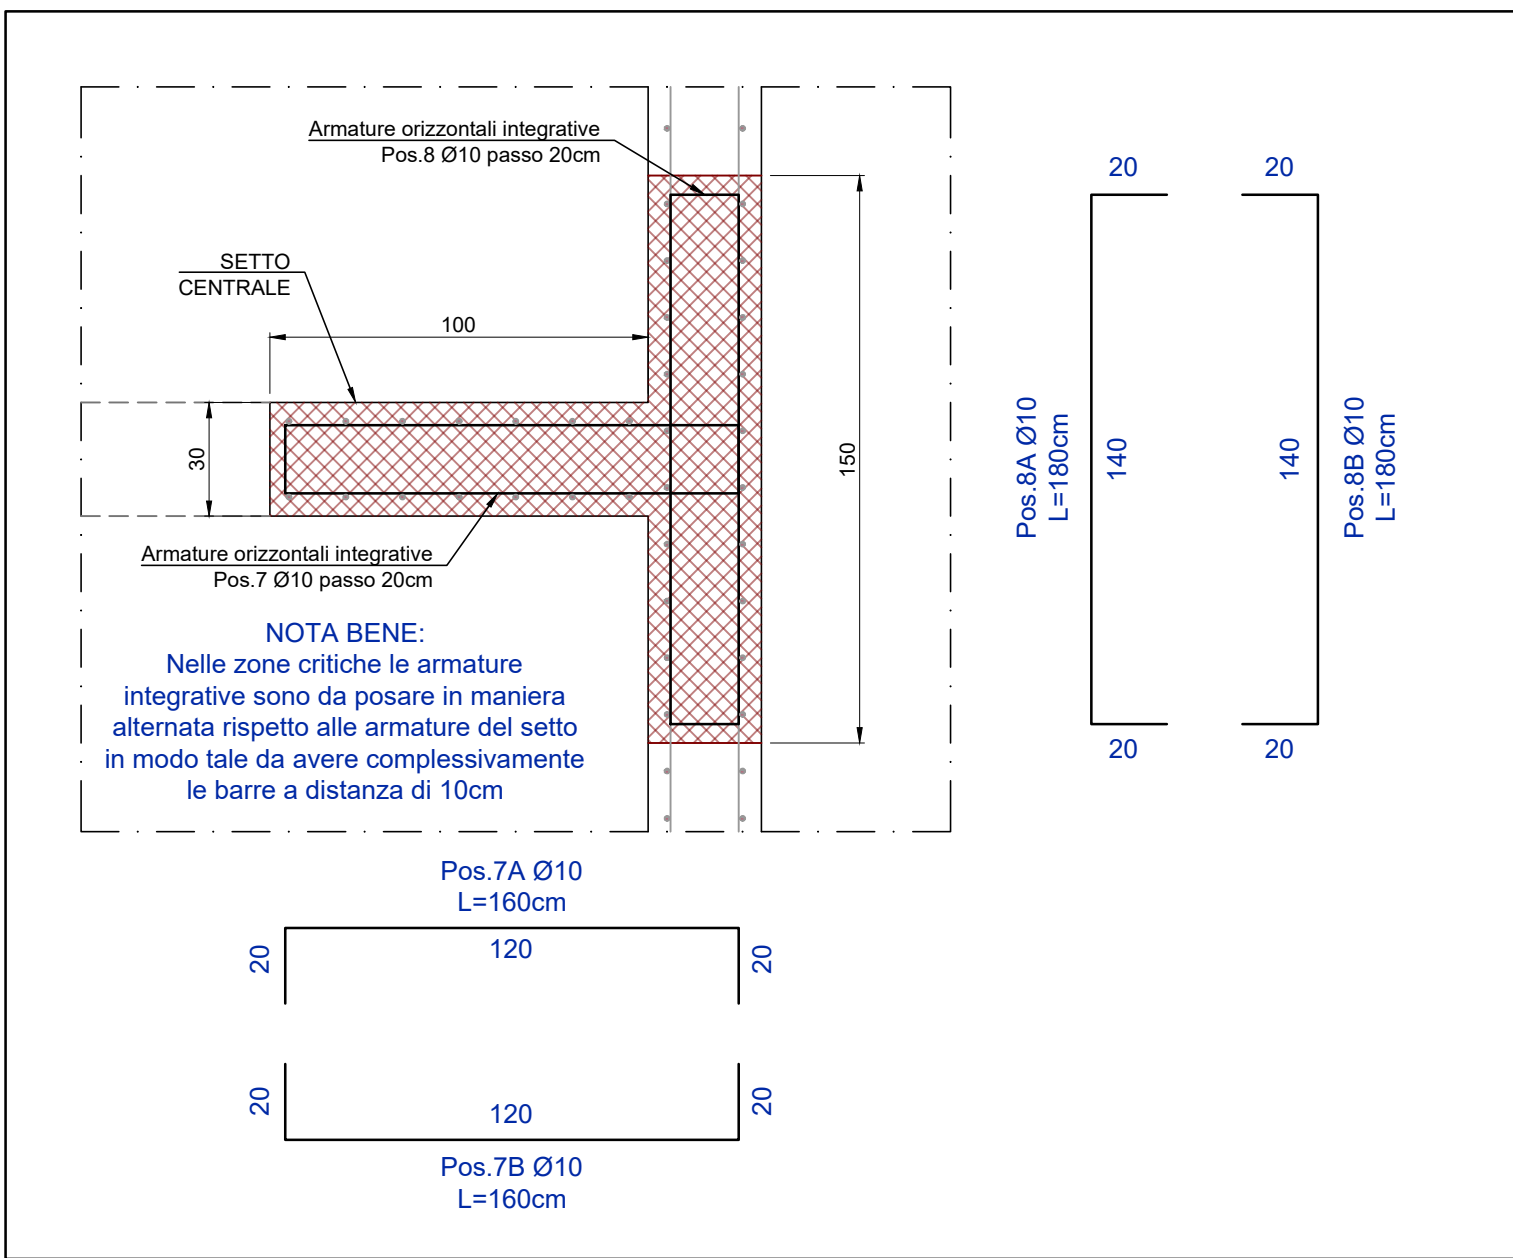


ARMATURA INTEGRATIVA INCROCIO SETTO CENTRALE - Scala 1:20

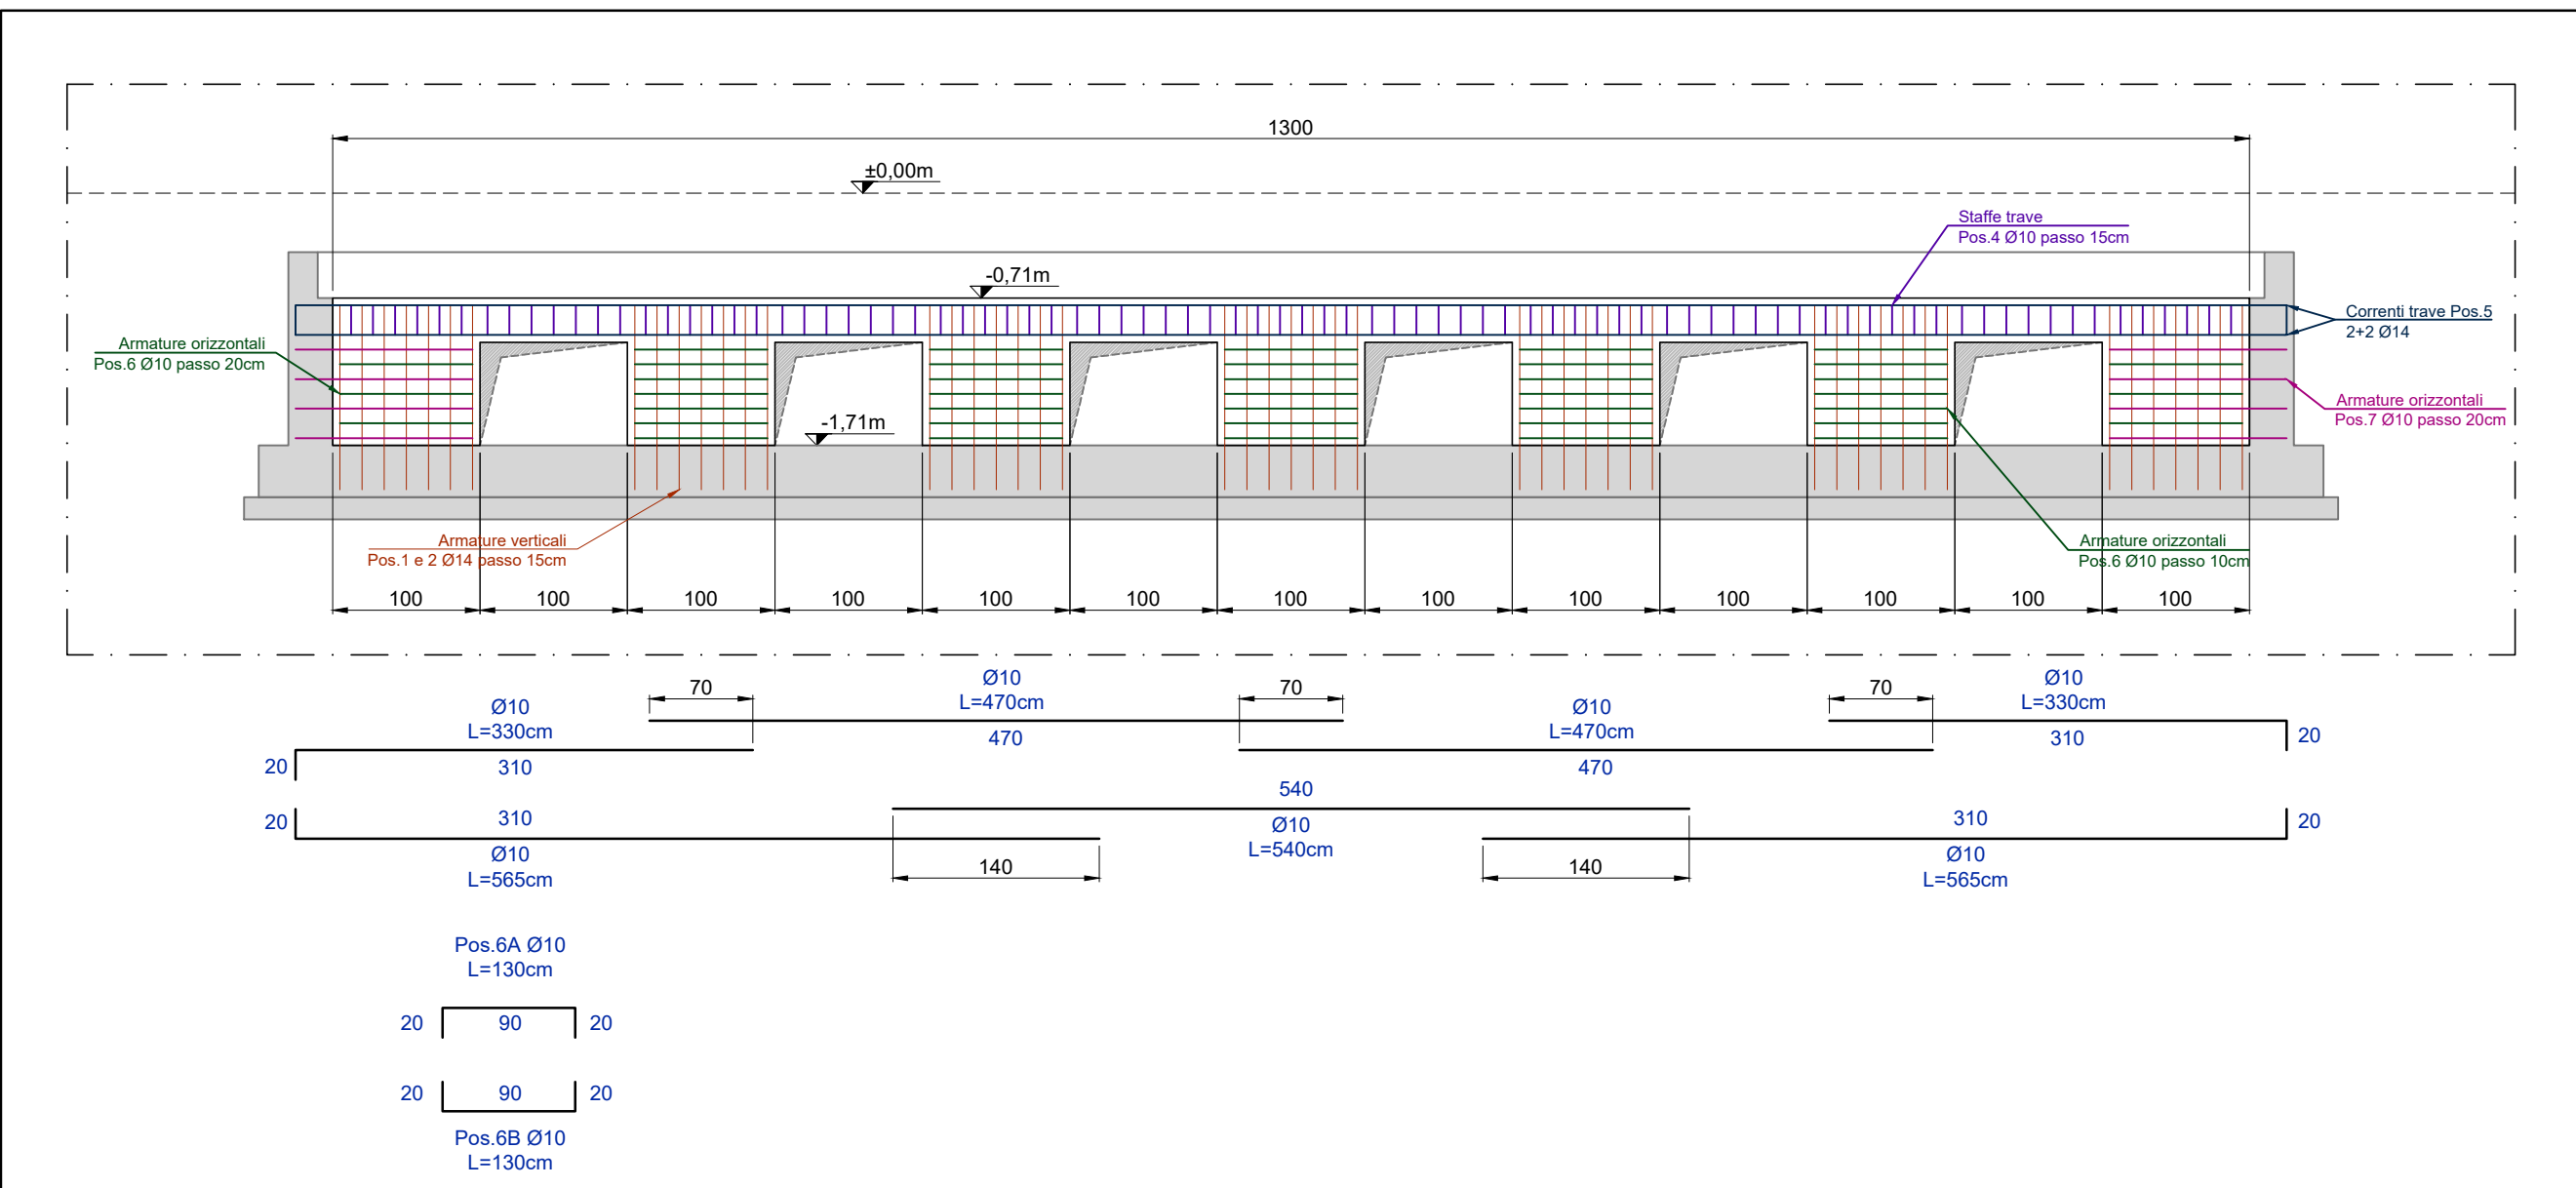

ARMATURA SETTO CENTRALE - Scala 1:50

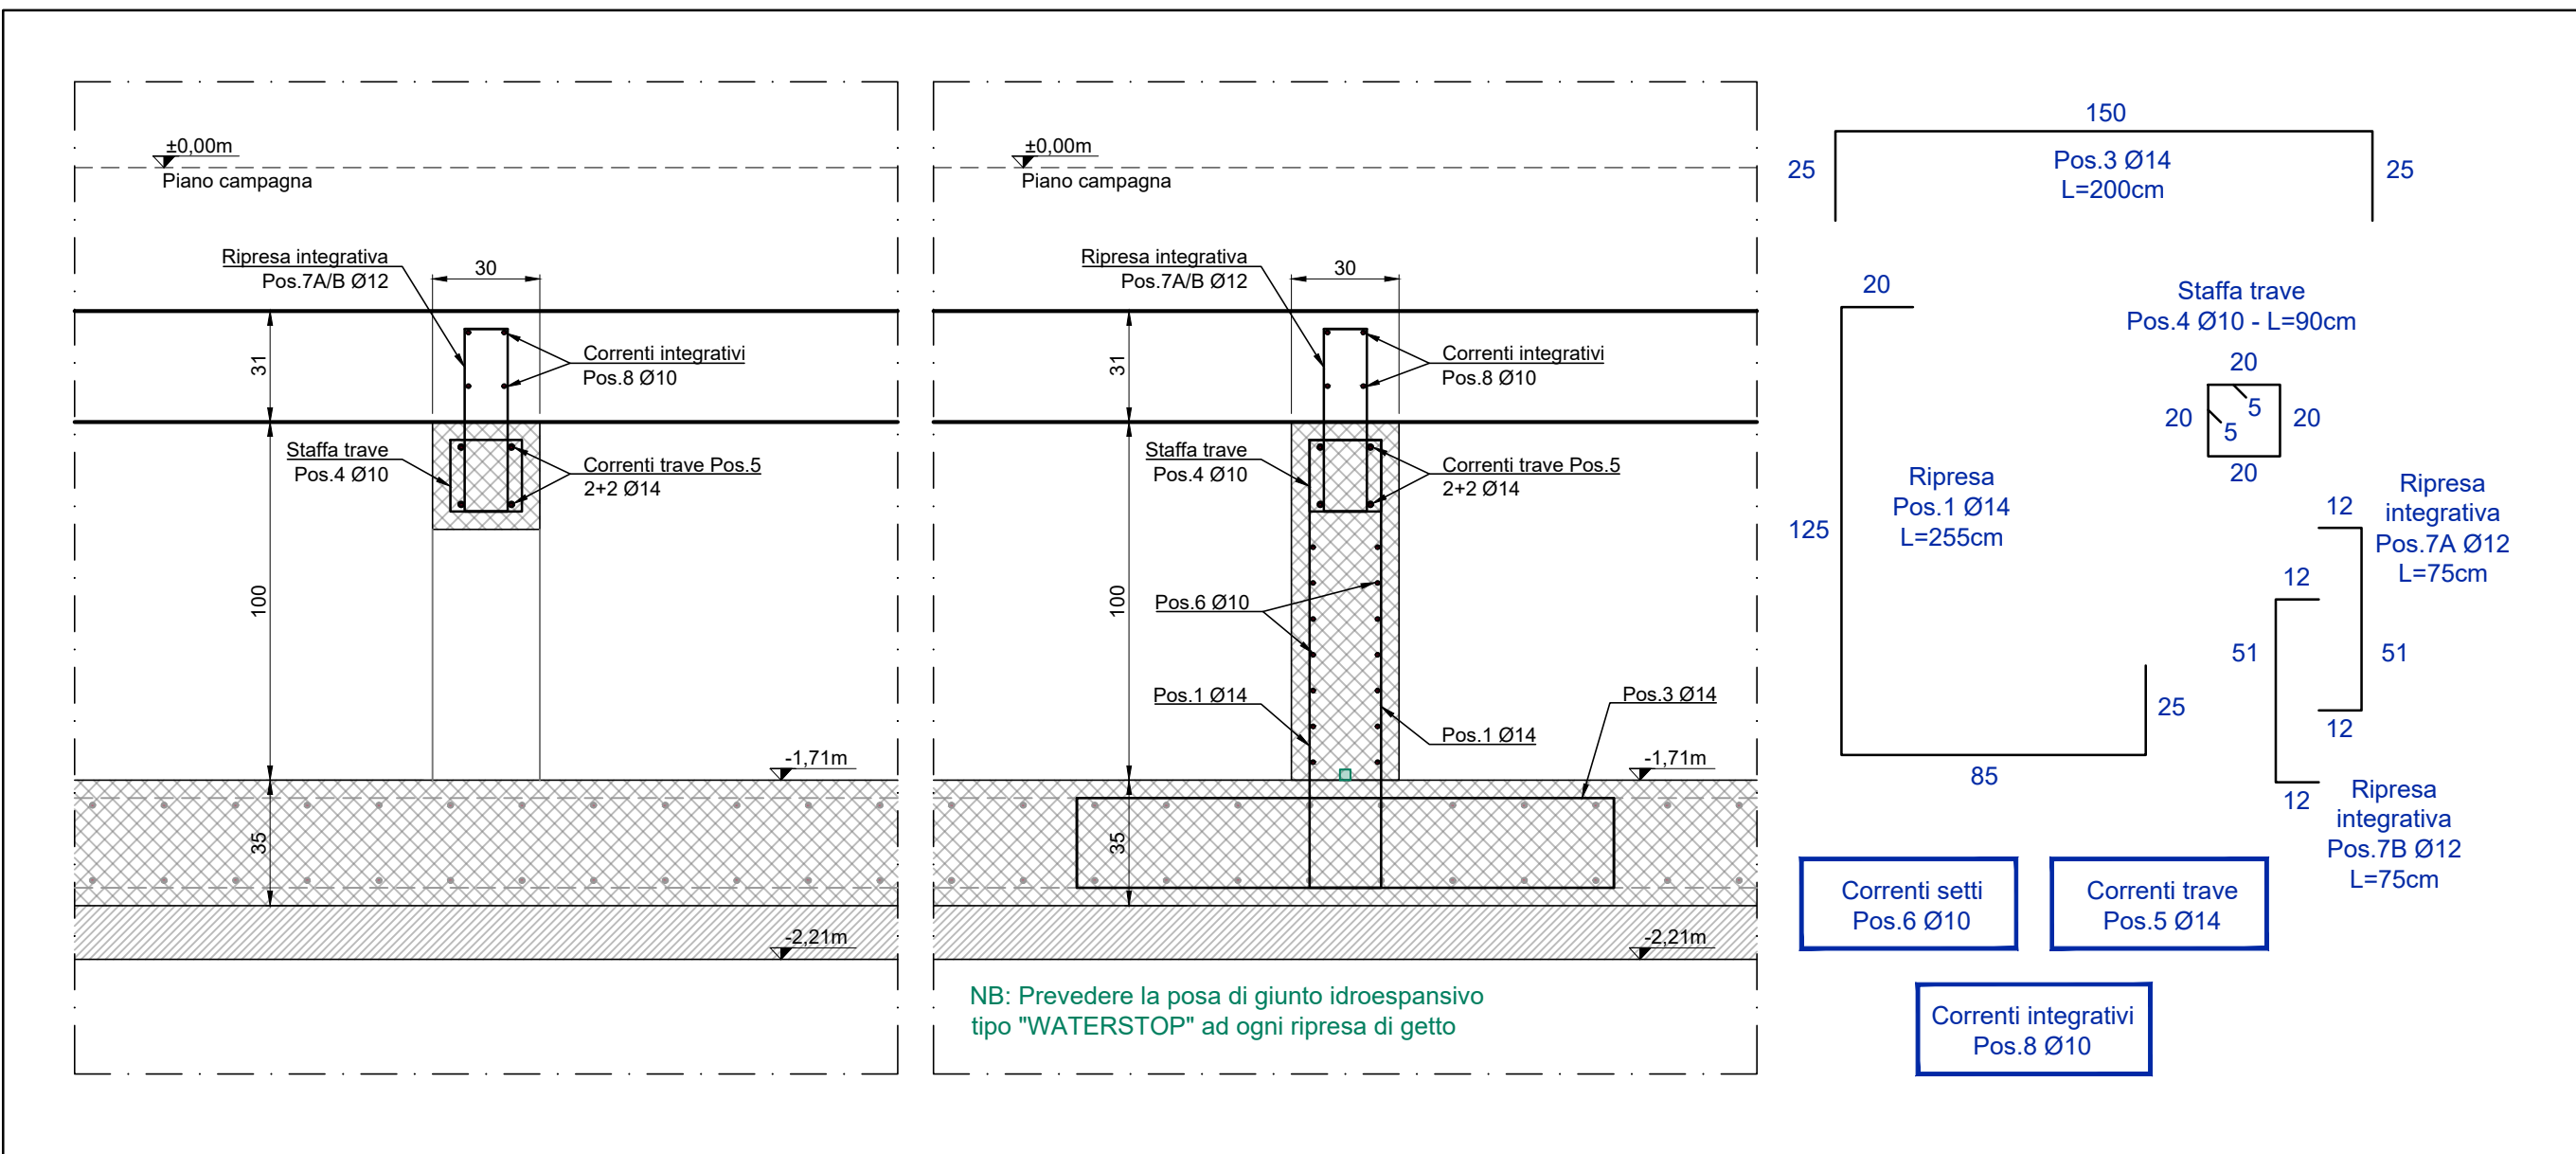

ARMATURE SETTO CENTRALE - SEZIONI TIPOLOGICHE - Scala 1:20

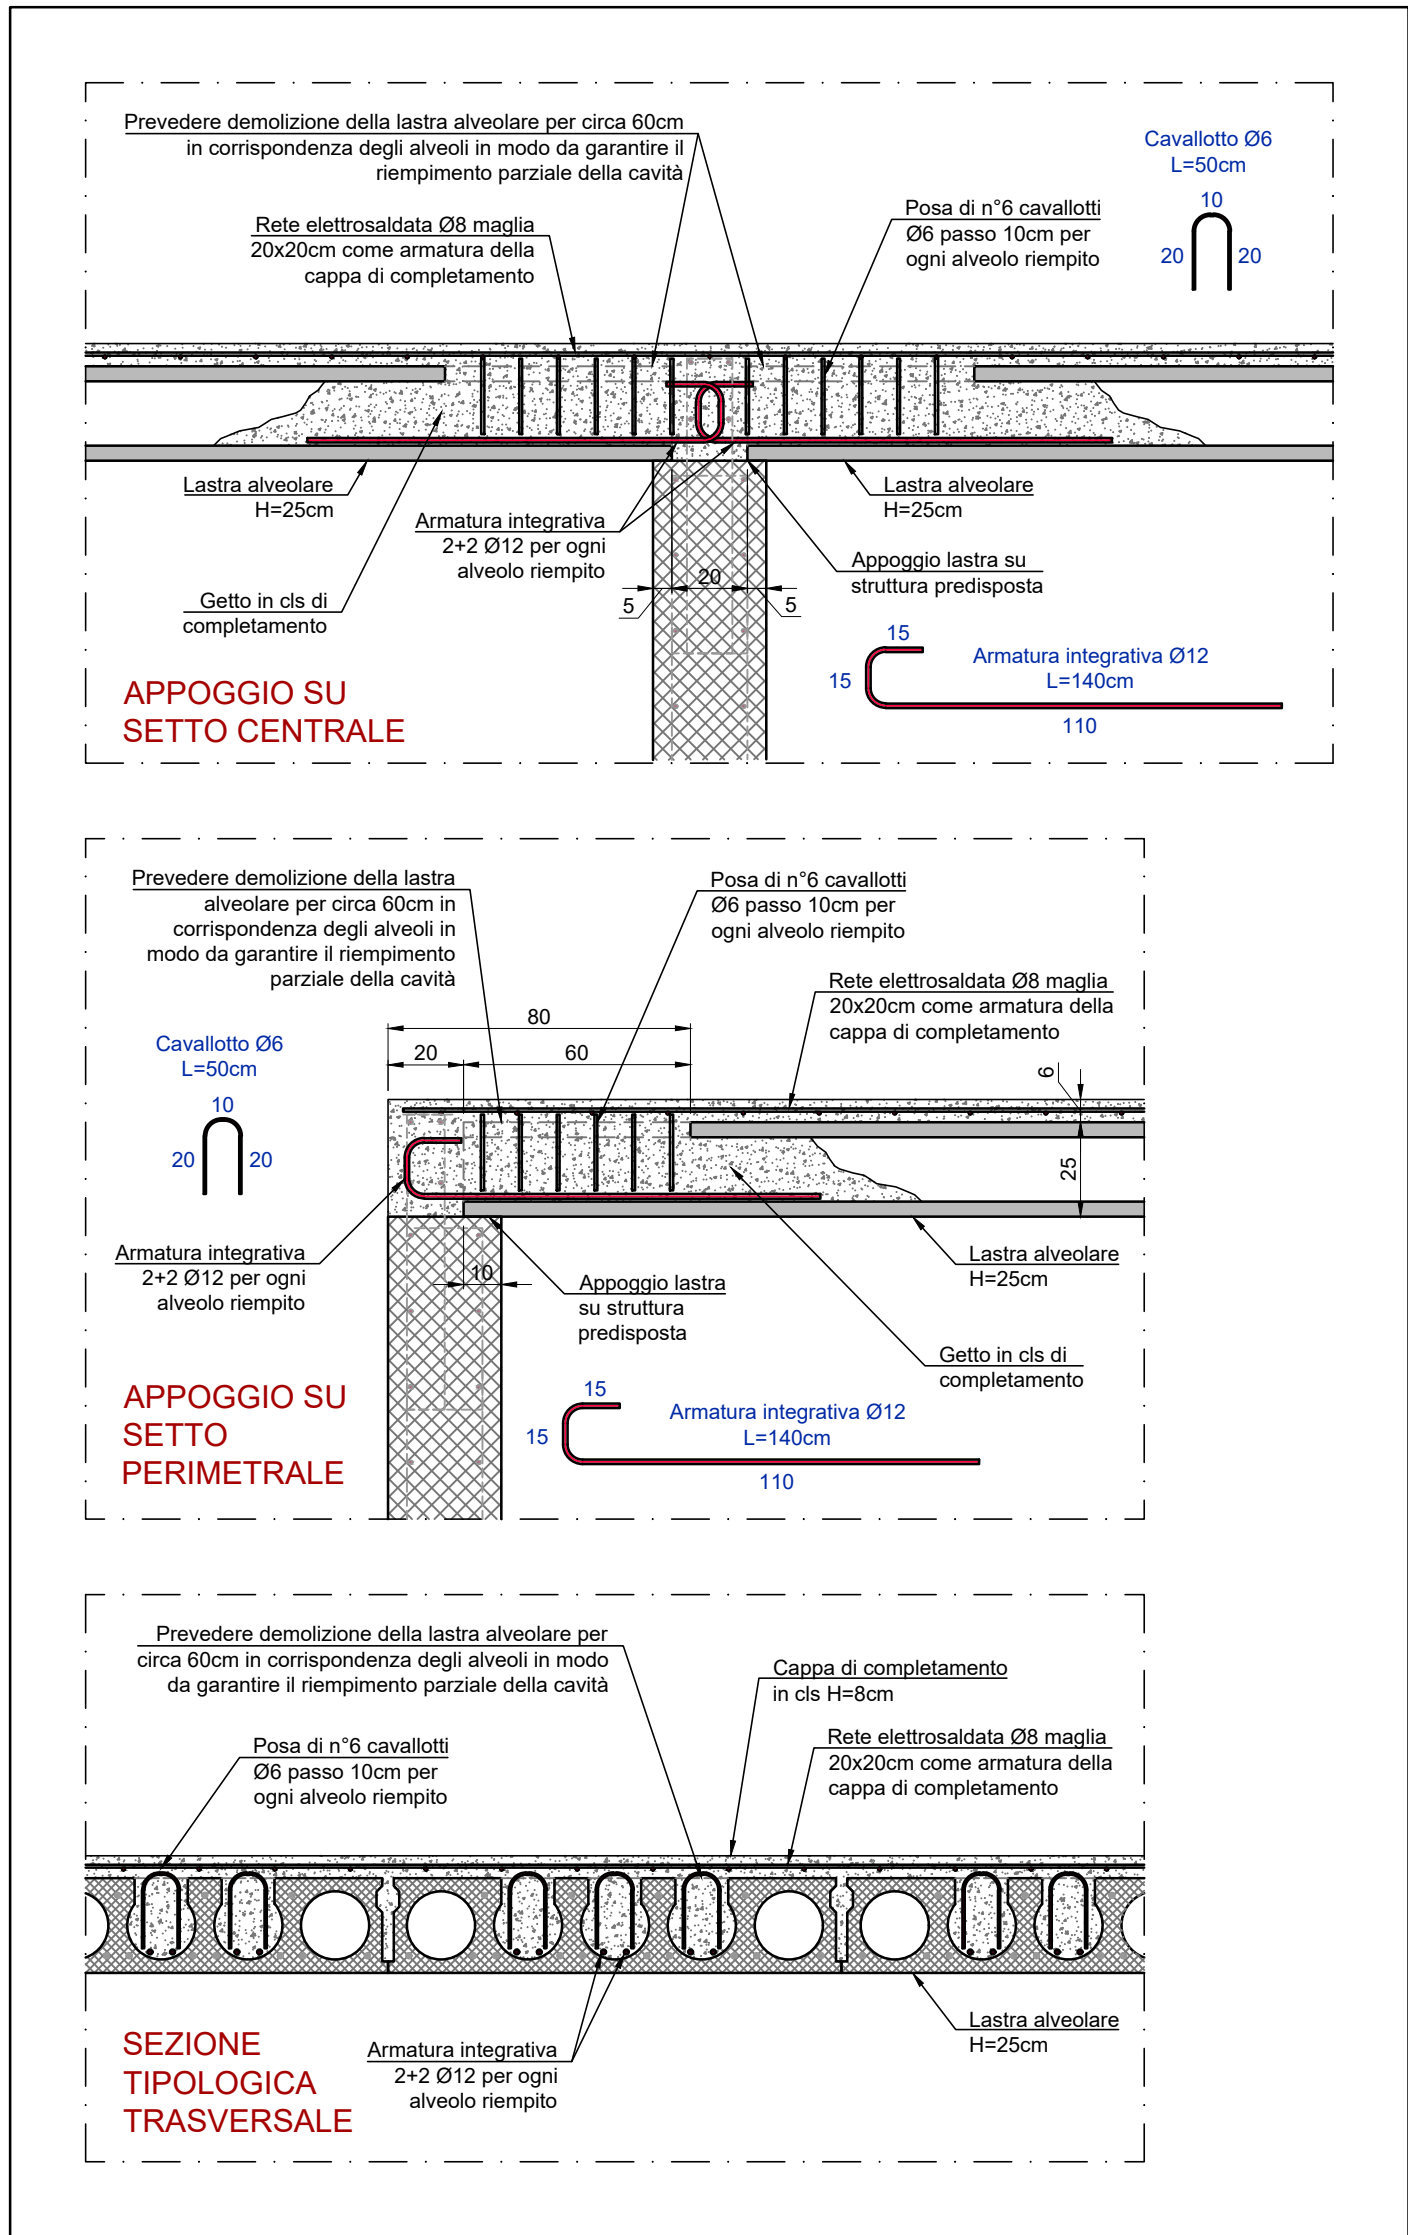

ARMATURE INTEGRATIVE ALVEOLARI - Scala 1:20

COMUNE DI RIVOLI

RIQUALIFICAZIONE DELLA VILLA ANTICA, DELLA PALAZZINA SVIZZERA E DELLE AREE ESTERNE AD ESSE CONNESSE DEL COMPENDIO DENOMINATO "VILLA MELANO"

FONTE DI FINANZIAMENTO: FONDO PER LO SVILUPPO E LA COESIONE (FSC)
CIG: 938107432A - CUP: F25C19001500007

PROGETTO ESECUTIVO

RTP: Isolarchitetti S.r.l. (capogruppo)
prof. arch. Giovanni Durbiano
arch. Umberto Montanari
arch. paesaggista Marco Ferrari
Nicola Restauri S.r.l.
MCM Ingegneria S.r.l.
ing. Damiano Bonomelli
geol. Andrea Ferrarotti
Pirotecnico S.r.l.

RUP: arch. Antonio Graziani
Comune di Rivoli
Direzione Servizi al Territorio e alla Città

OGGETTO

Aree esterne
Palazzina Svizzera - Vasca di laminazione
Armature

DATA
29/01/2024

REV.01
12/03/2024

REV.02

REV.03

SCALA
VARIE

B24.2