


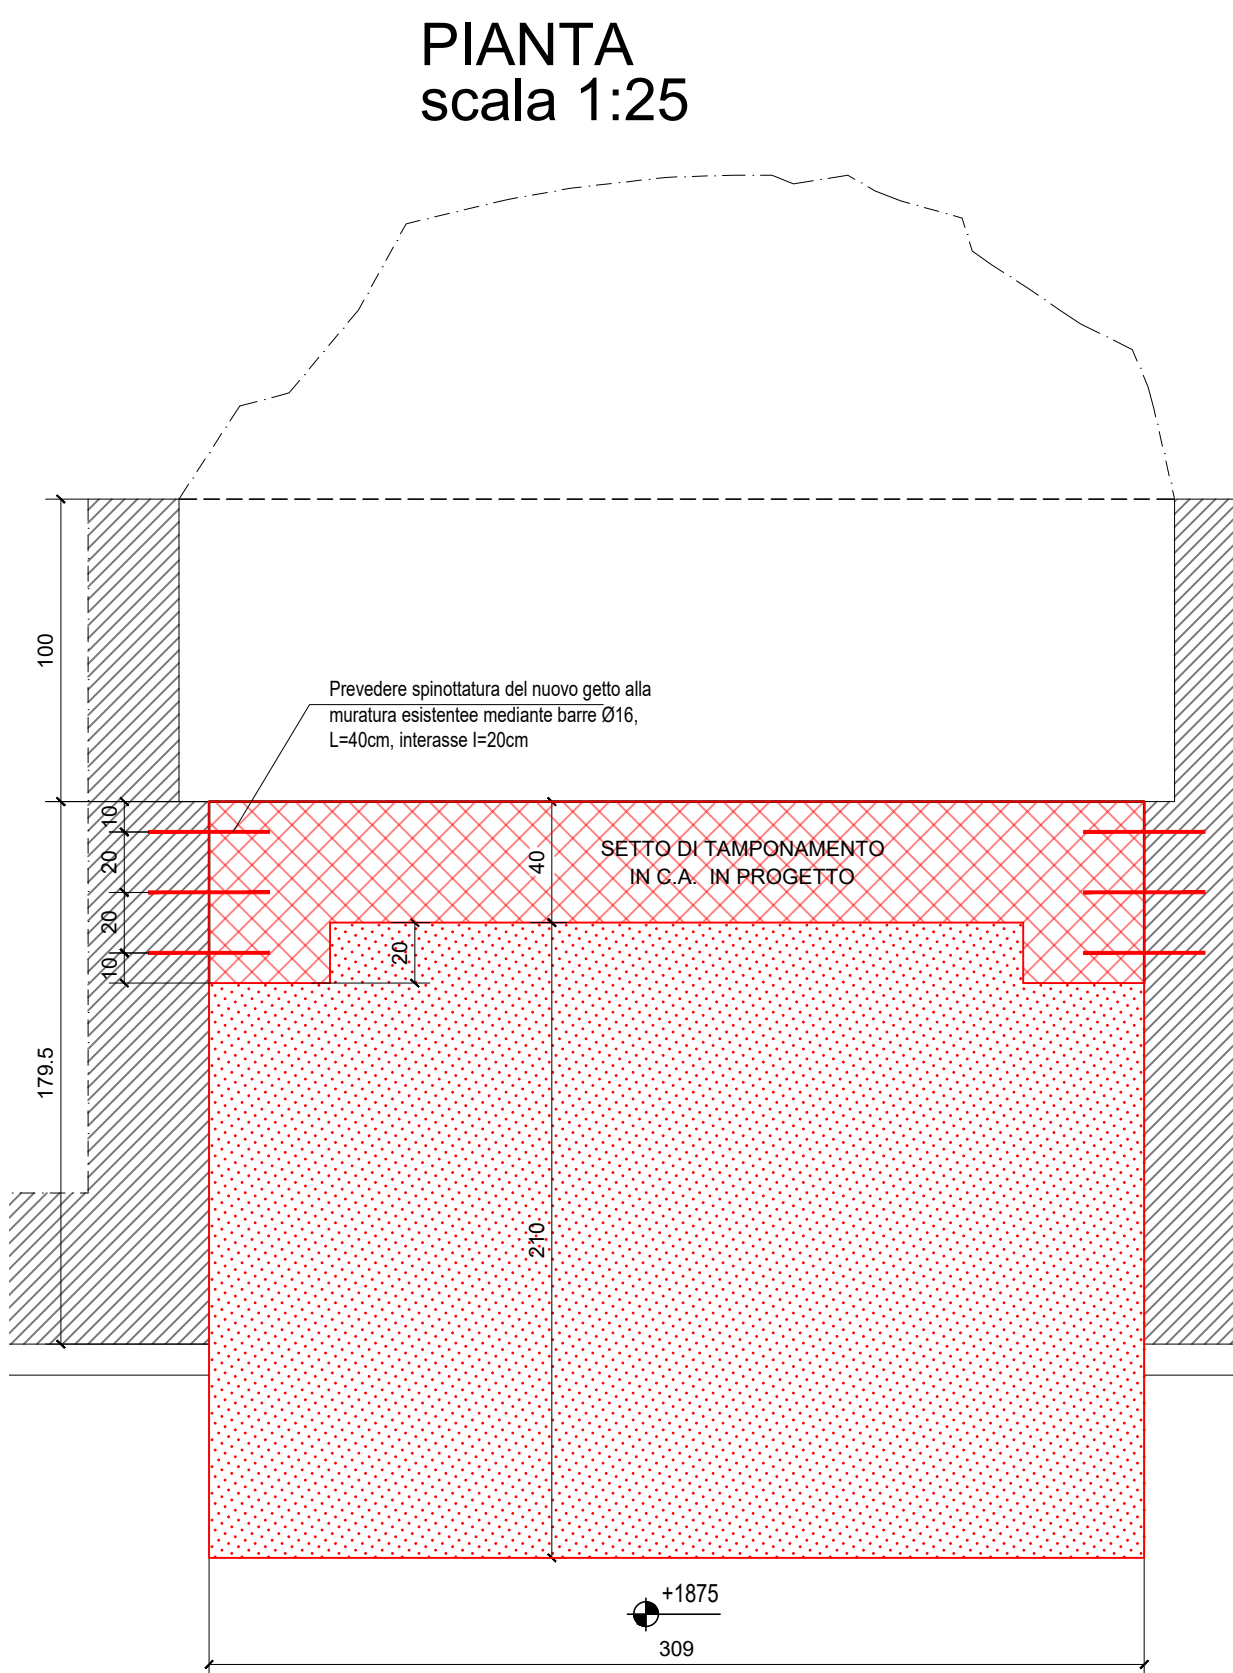
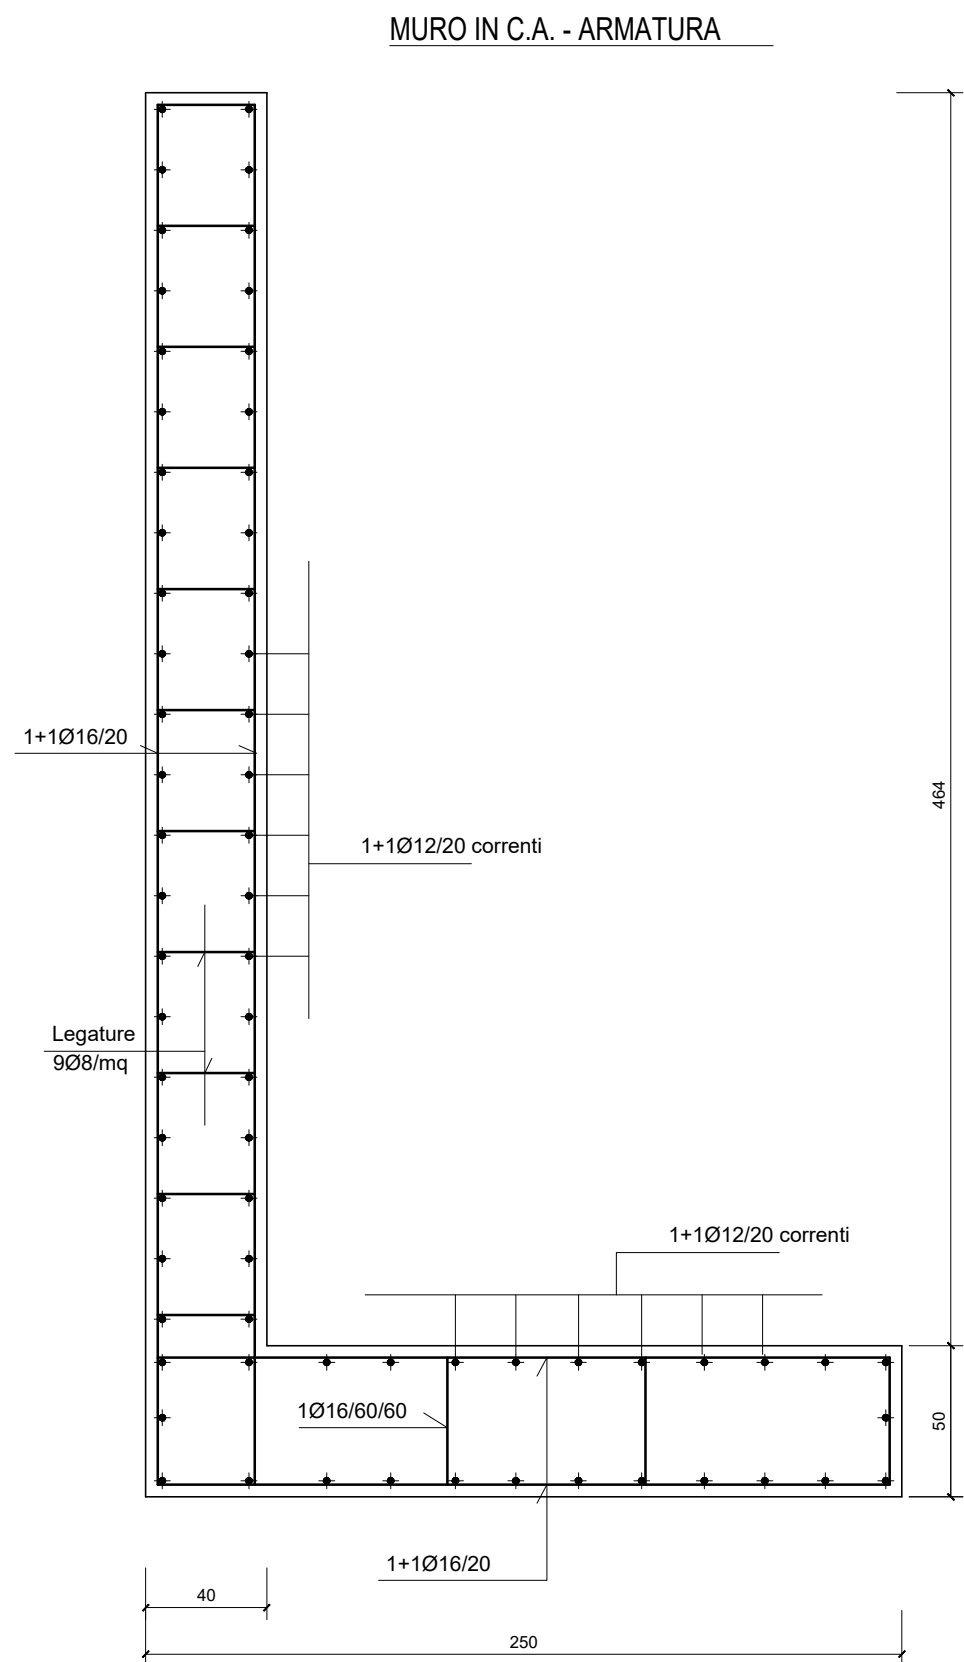
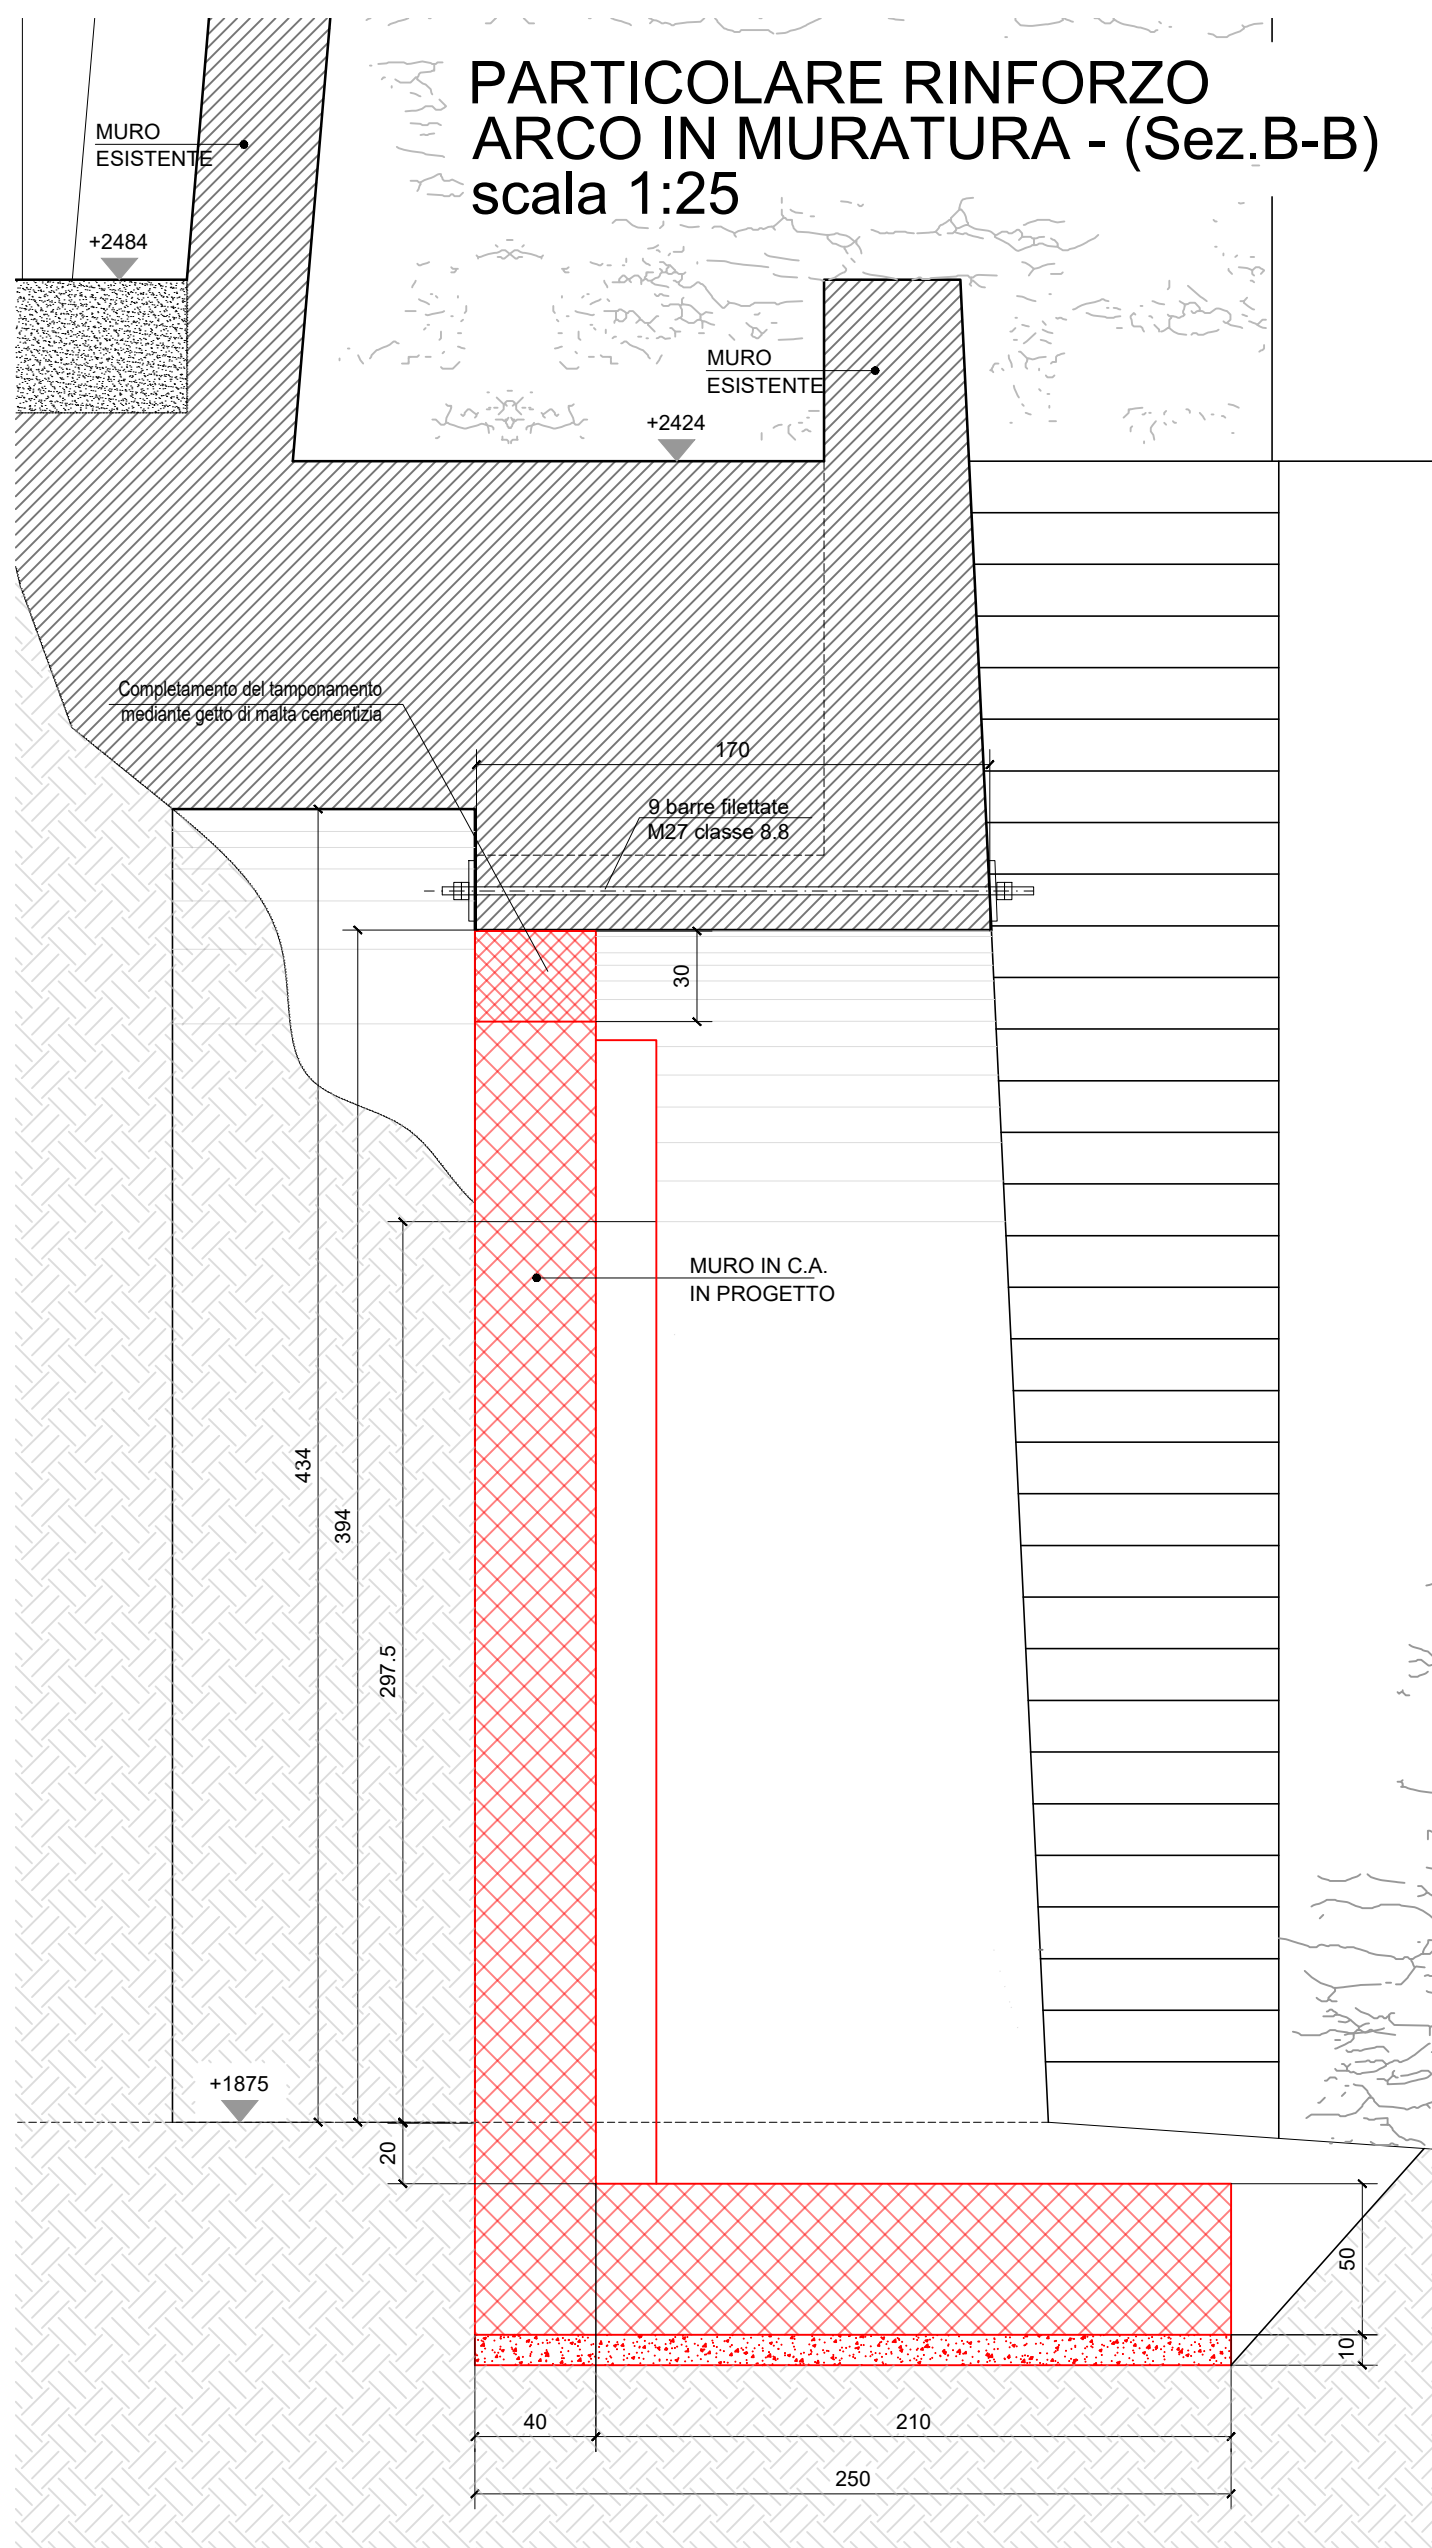
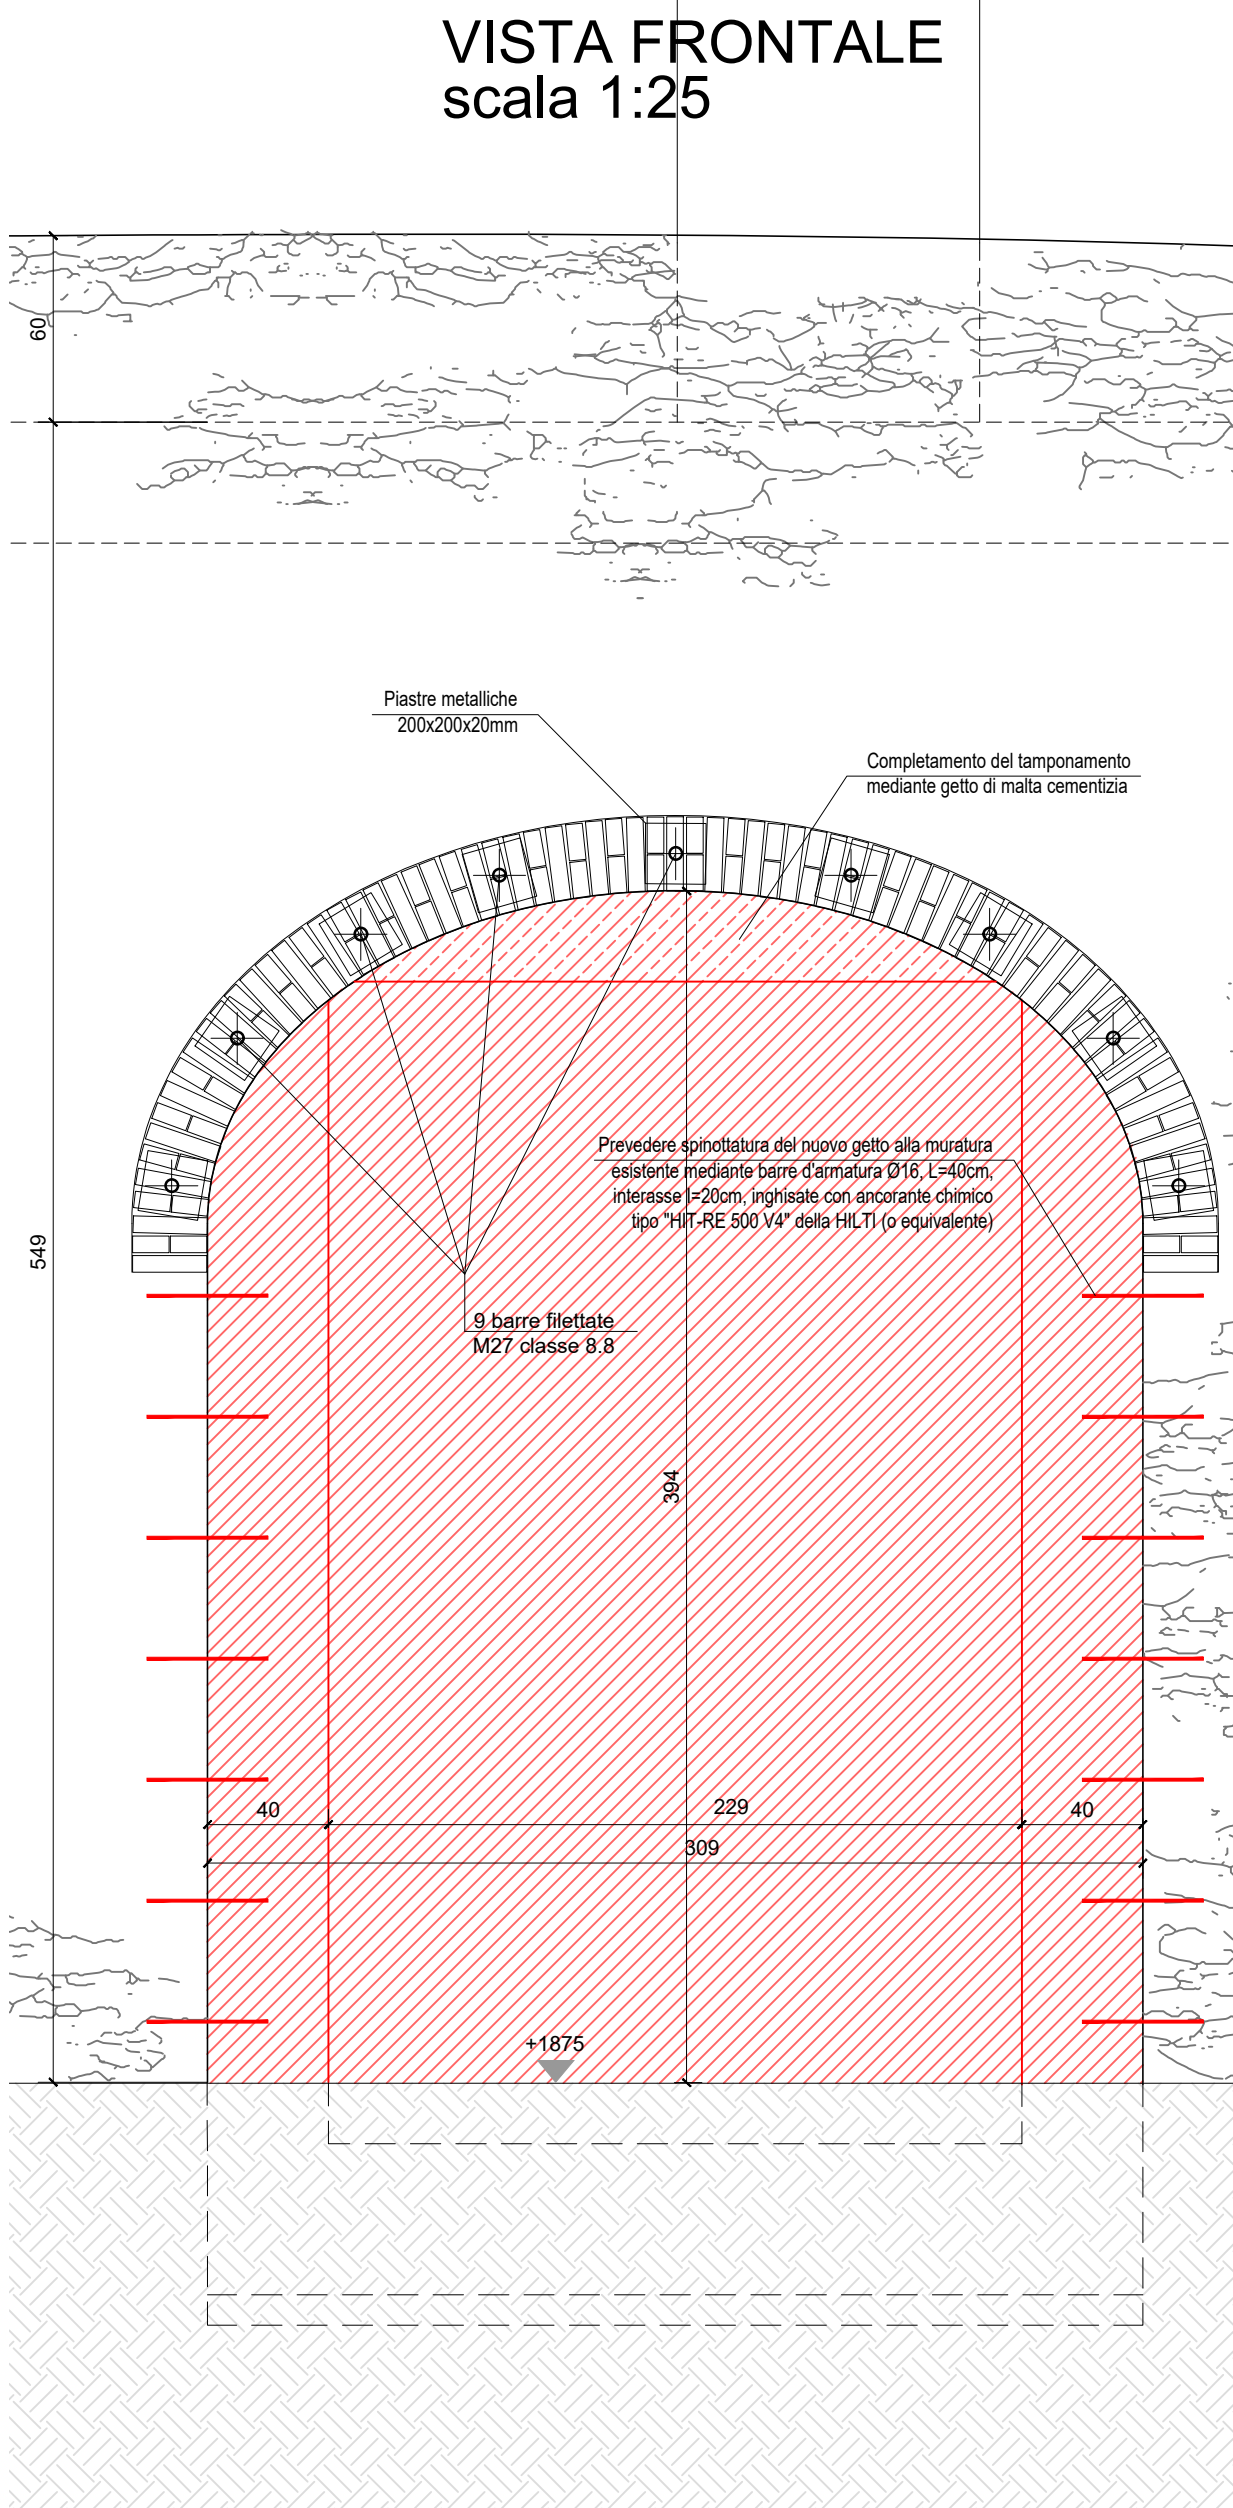
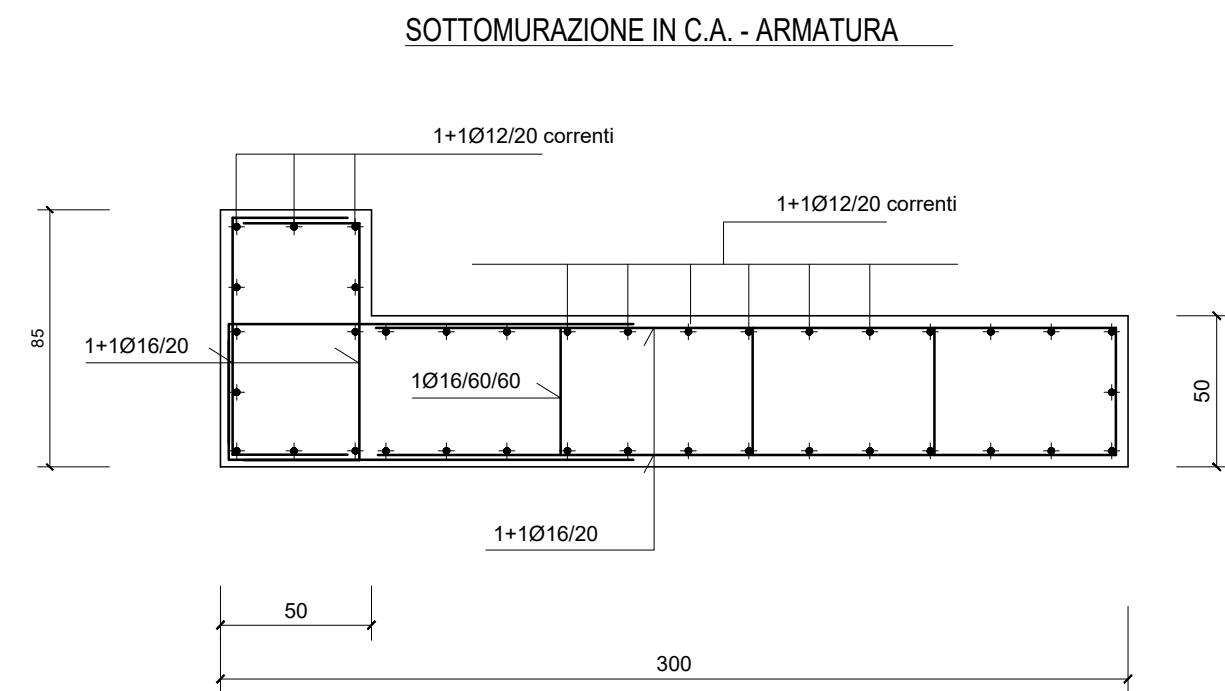
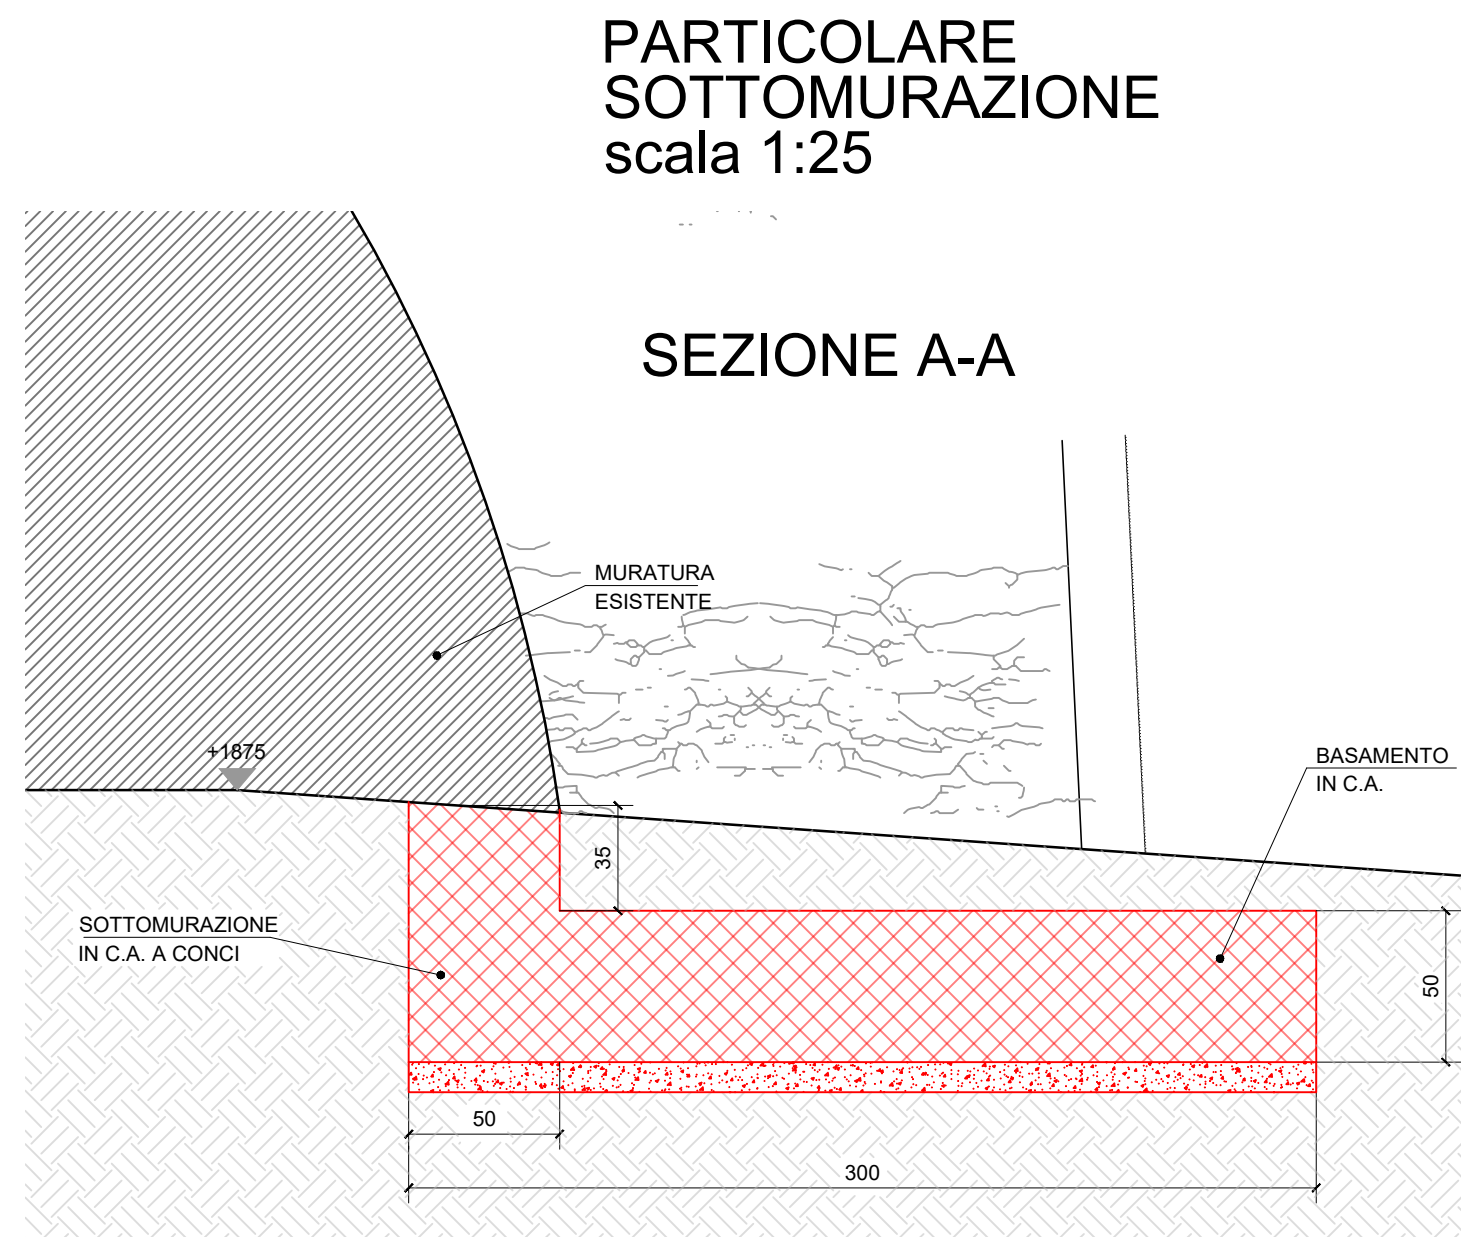
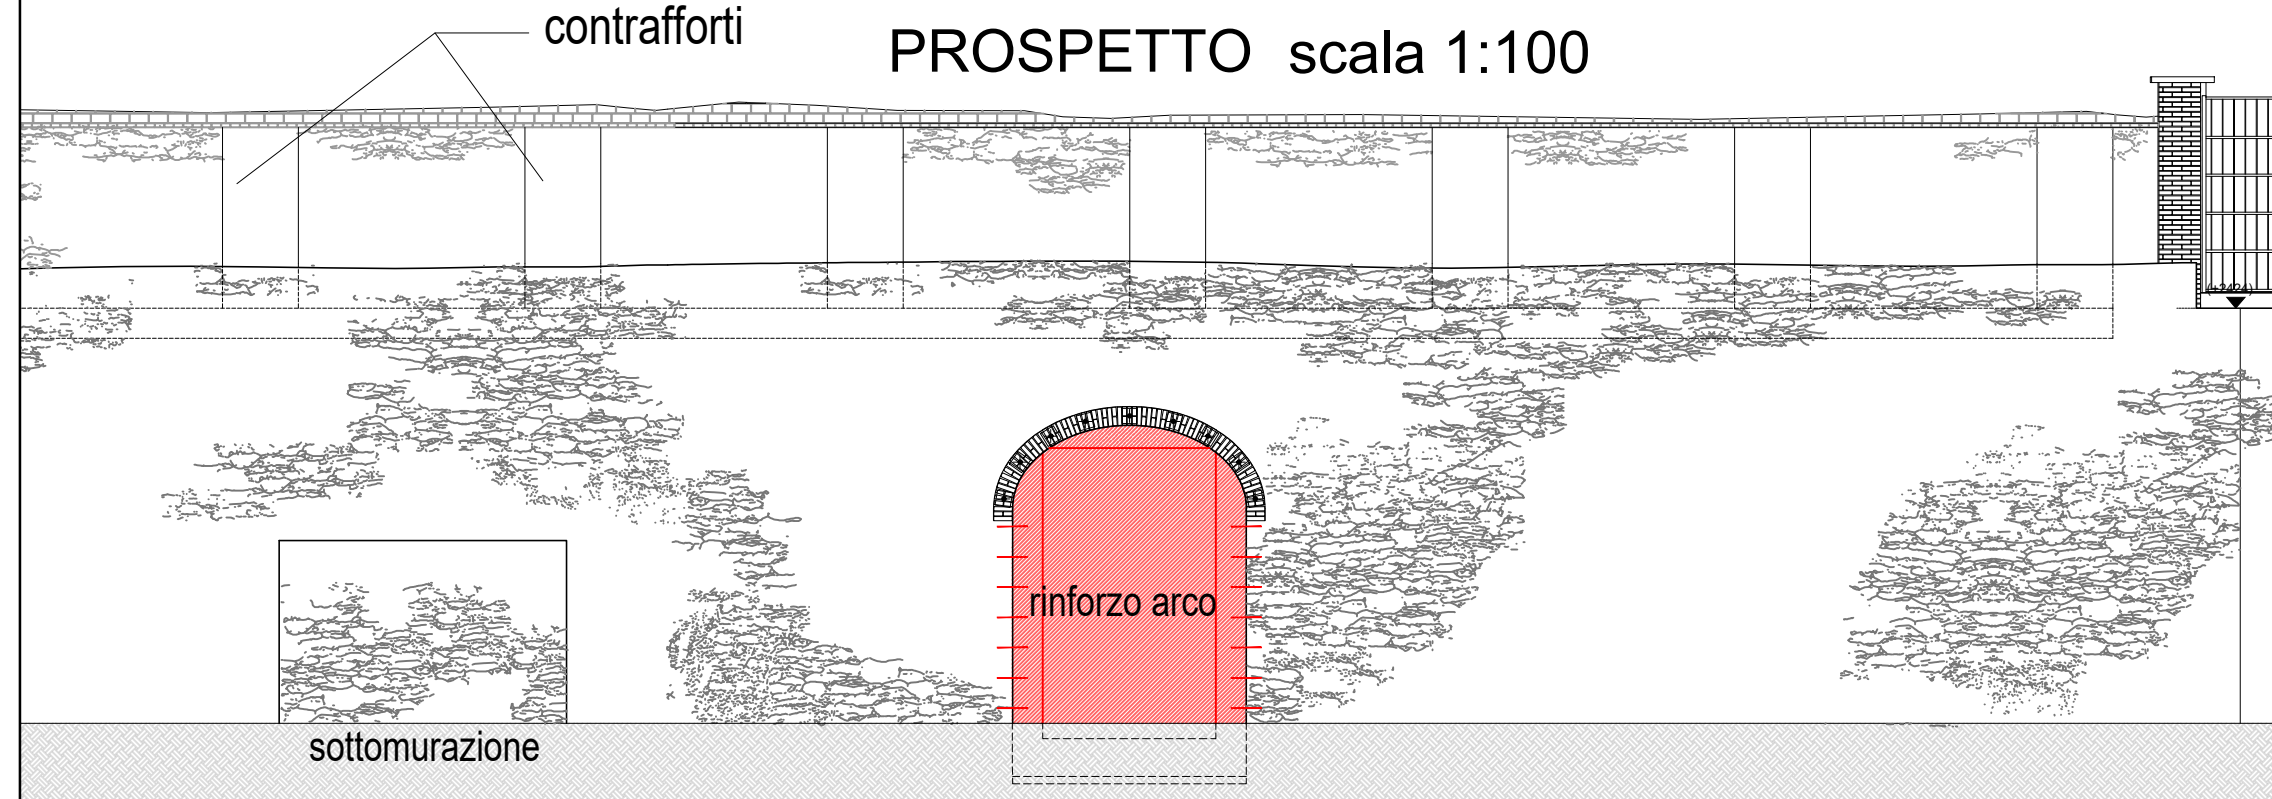


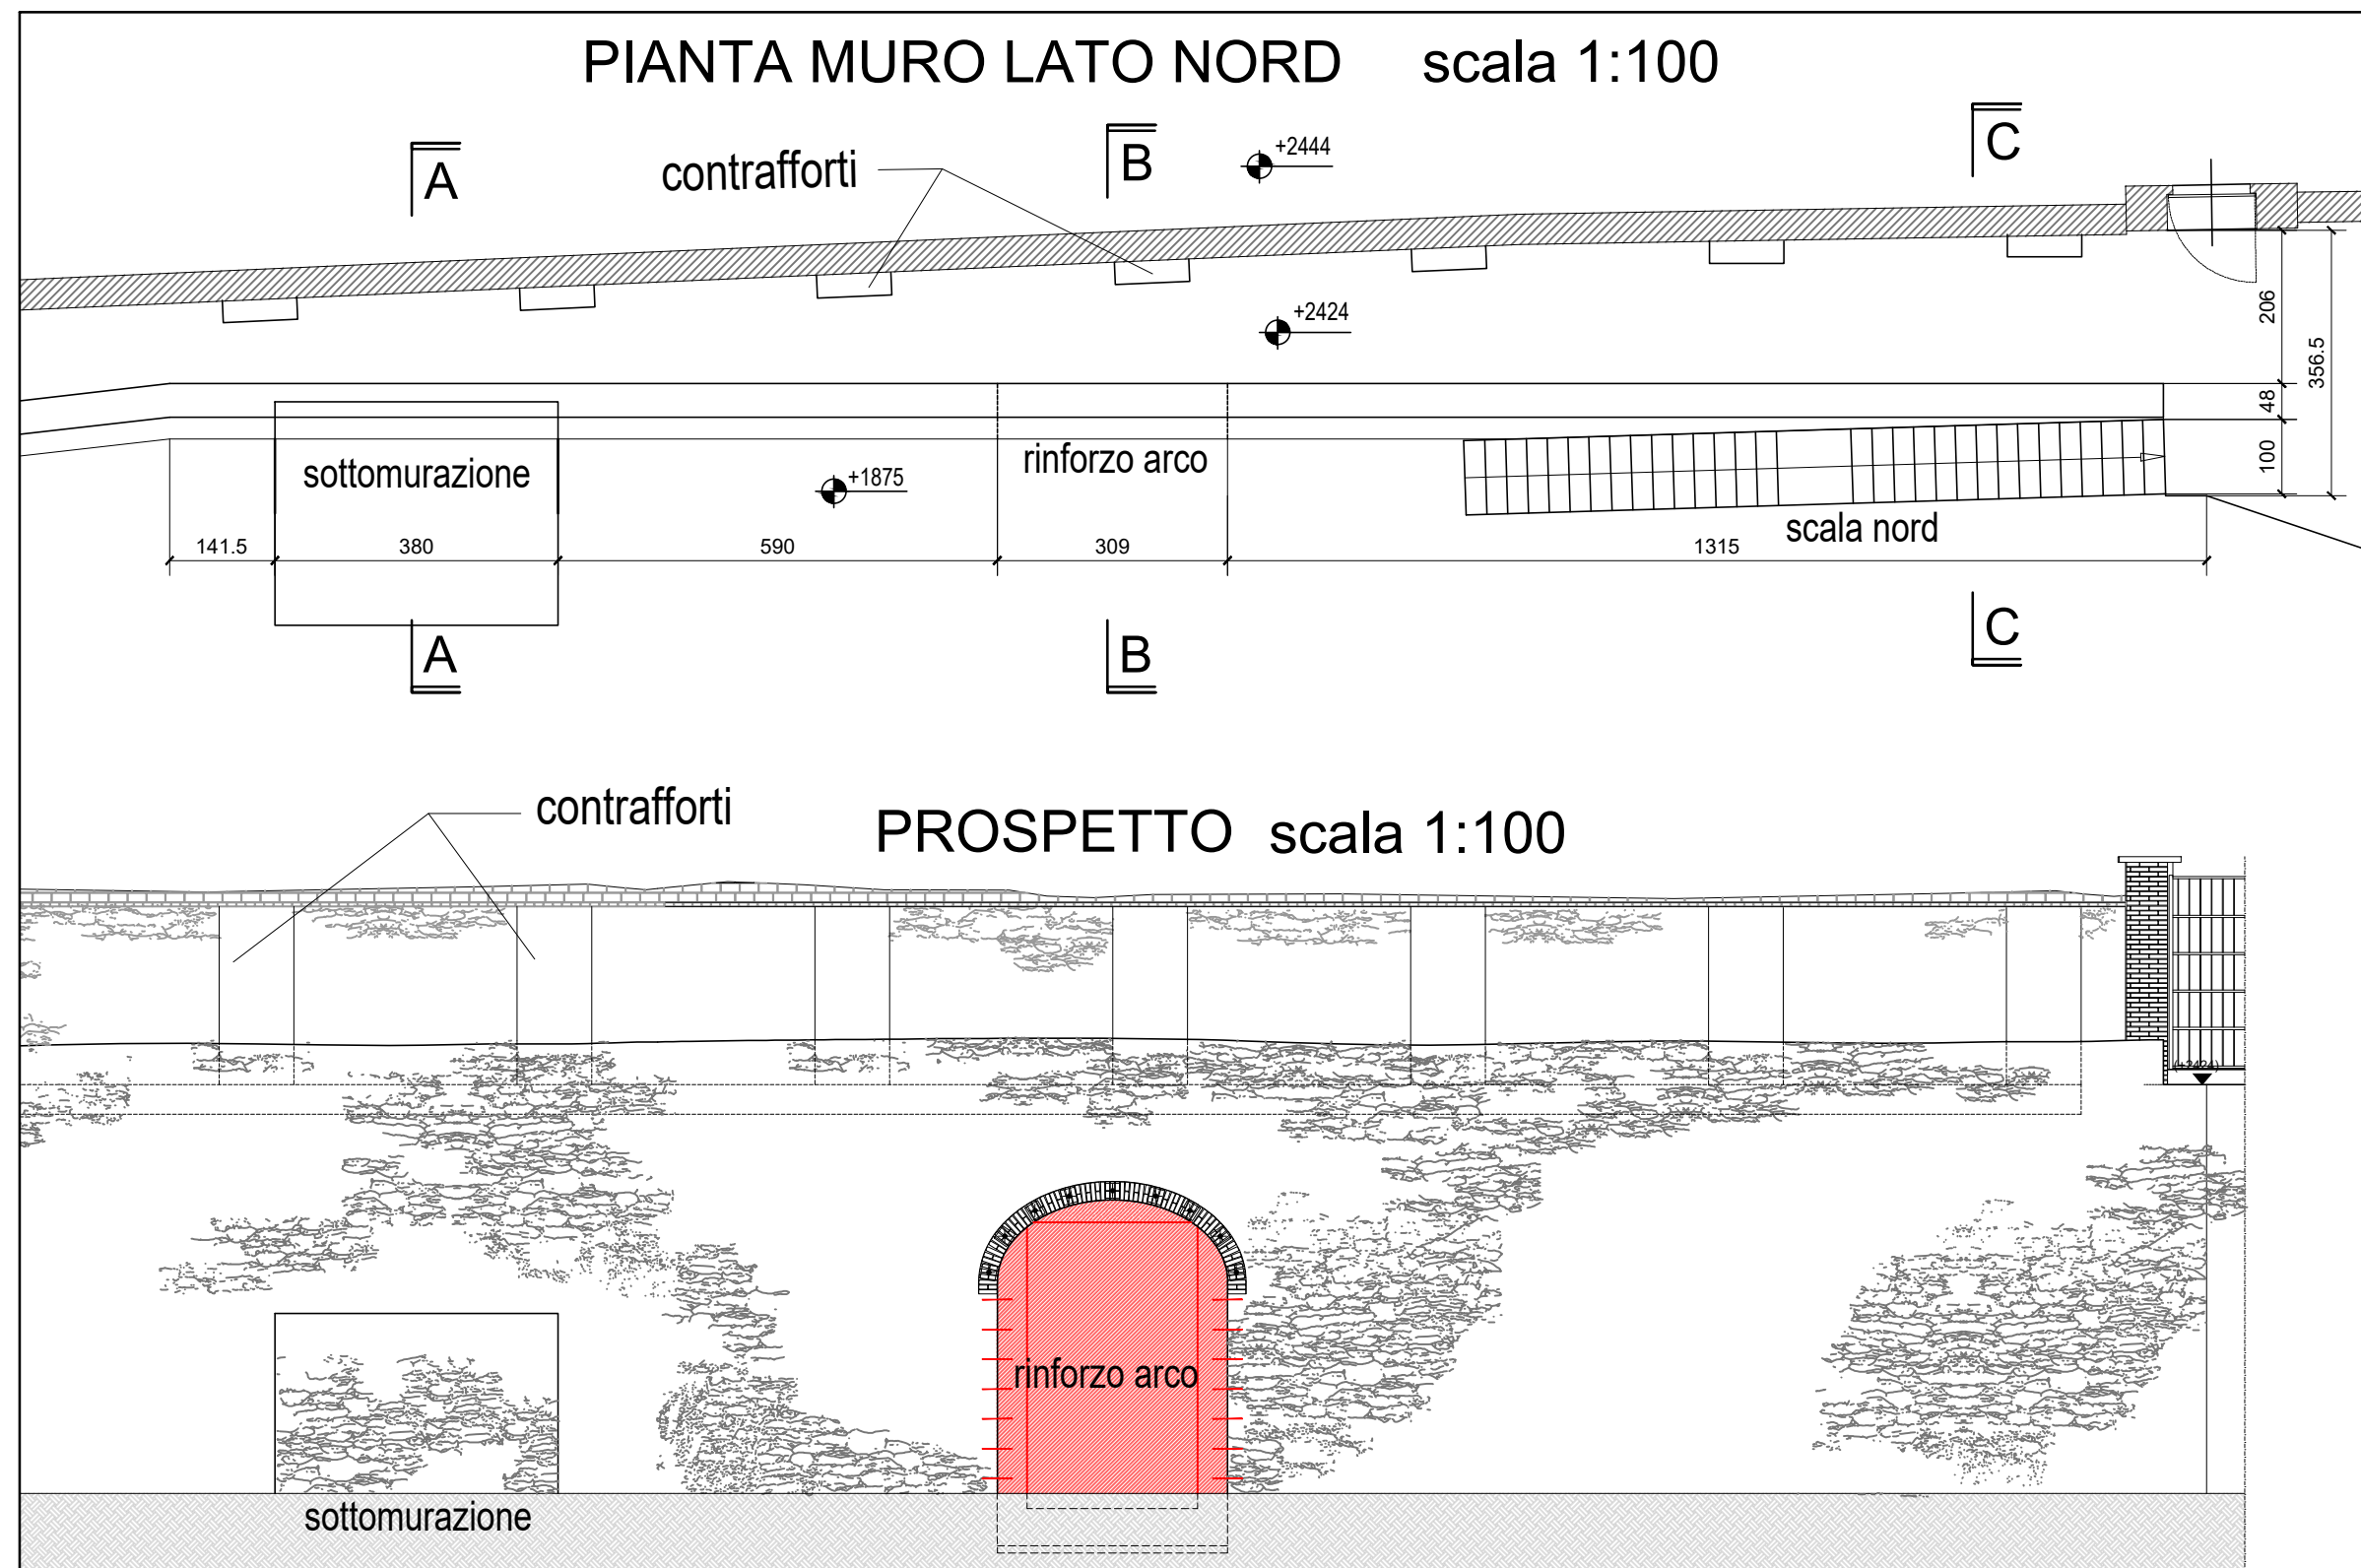

PARTICOLARE POSIZIONAMENTO BARRE Ø27
scala 1:10

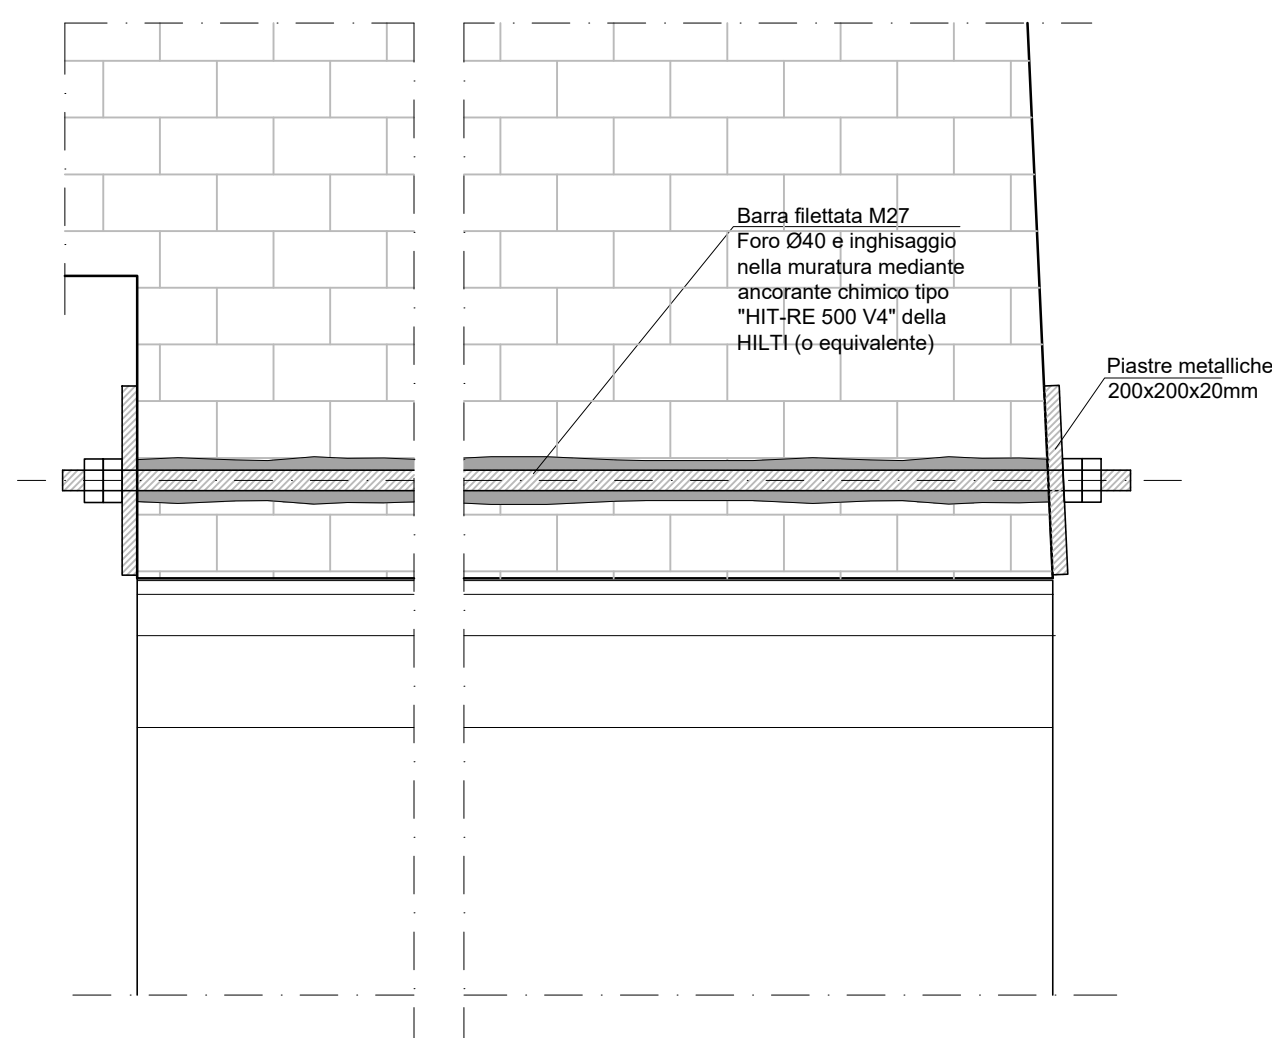

Sottomurazione in calcestruzzo armato da eseguire in due fasi successive non adiacenti, comprensive di:
a) scavo di lunghezza circa 1m, profondità 50cm e altezza circa 85cm.
b) getto dei primi due concili 1 di sottomurazione con predisposizione delle armature per la ripresa dei ferri dei concili 2 adiacenti
c) getti dei rimanenti concili 2
d) getto della suola di calcestruzzo armato

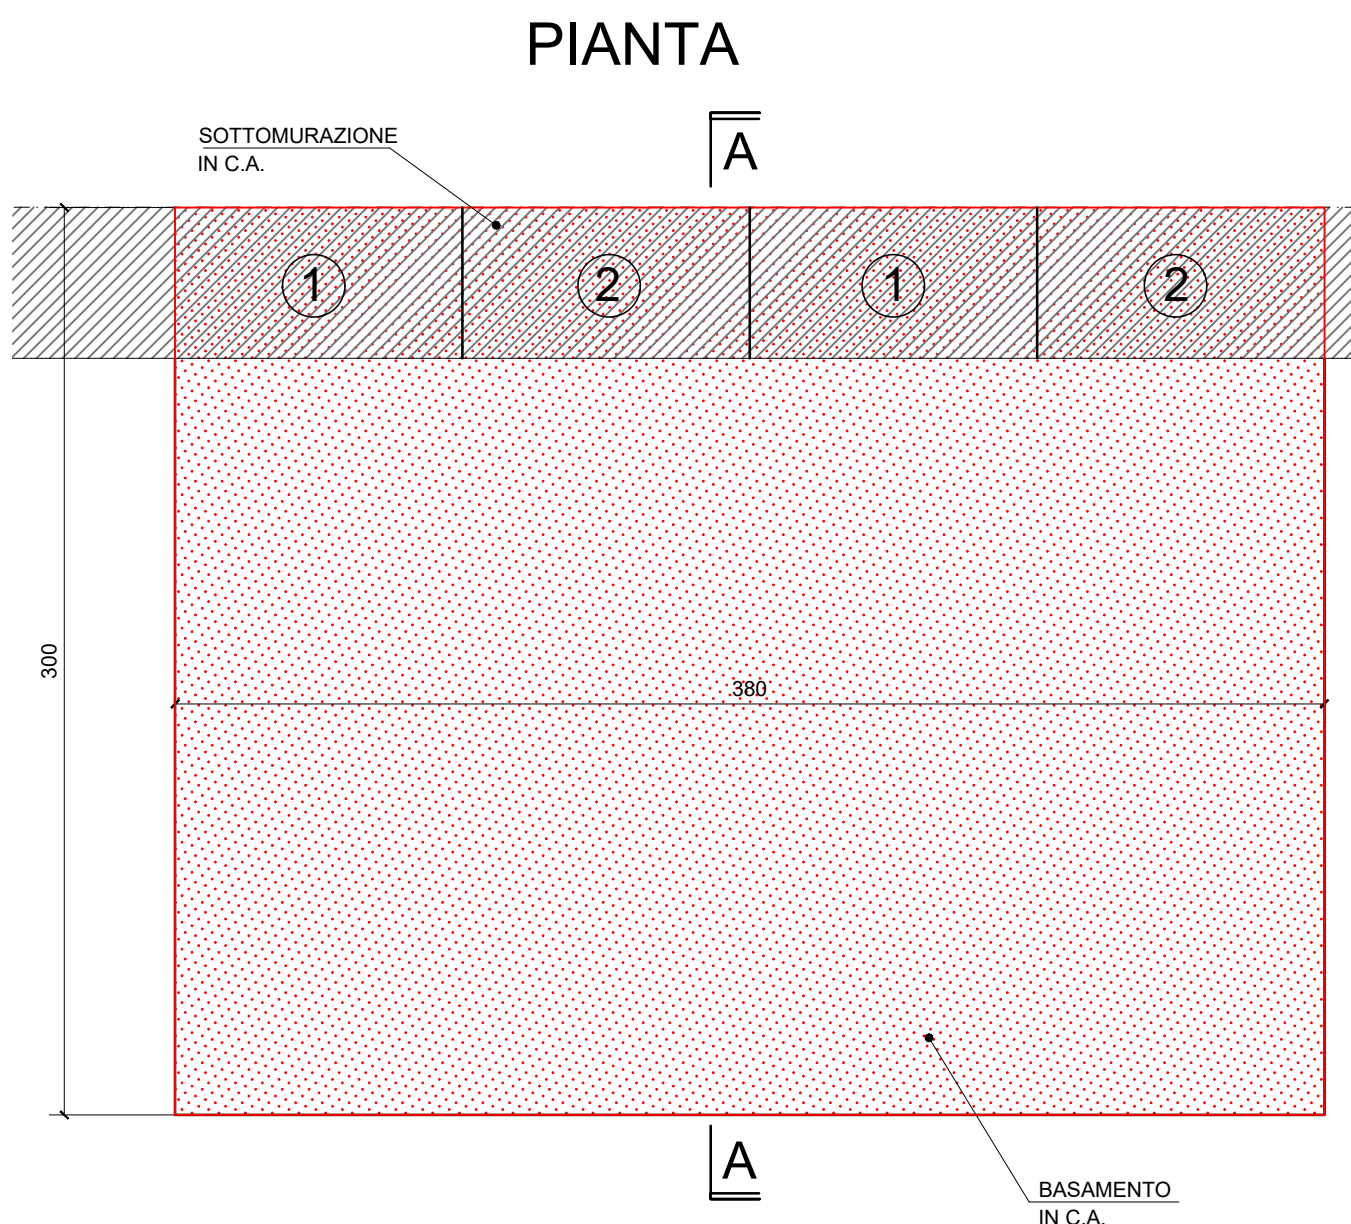

MATERIALI DA COSTRUZIONE			
CALCESTRUZZI			
RAPPORTO ACQUA / CEM < 0,60 copriferro min 35 mm	C 28/35 EXP. XC2	FONDAZIONI E STRUTTURE ESTERNE	$R_{ck} \geq 35\text{N/mm}^2$ SLUMP S4
RAPPORTO ACQUA / CEM < 0,60 copriferro min 25 mm	C 25/30 EXP. XC1	STRUTTURE INTERNE AI FABBRICATI	$R_{ck} \geq 30\text{N/mm}^2$ SLUMP S4
	C 12 / 15 EXP. XC0	GETTI DI PULIZIA	$R_{ck} = 15\text{N/mm}^2$ SLUMP S4
Tutte le caratteristiche sopra indicate per il calcestruzzo devono essere riportate nella bolla di consegna. E' VIETATA qualunque aggiunta d'acqua al calcestruzzo in cantiere.			
ACCIAI			
ACCIAI AD ADERENZA MIGLIORATA	B450C		
SIGILLATURE			
Resina epossidica bicomponente tipo "HILTI HIT - RE 507" Betoncino antirullo tipo "EMACO S.88"			

COMUNE DI RIVOLI
RIQUALIFICAZIONE DELLA VILLA ANTICA, DELLA PALAZZINA SVIZZERA E DELLE AREE ESTERNE AD ESSE CONNESSE DEL COMPENDIO DENOMINATO "VILLA MELANO"

FONTE DI FINANZIAMENTO: FONDO PER LO SVILUPPO E LA COESIONE (FSC)
CIG: 938107432A - CUP: F25C19001500007



PROGETTO ESECUTIVO

RTP: **Isolarchiteti S.r.l. (capogruppo)**
prof. arch. Giovanni Durbiano
arch. Umberto Montanari
arch. paesaggista Marco Ferrari
Nicola Restauri S.r.l.
MCM Ingegneria S.r.l.
ing. Damiano Bonomelli
geol. Andrea Ferrarotti
Protecnico S.r.l.

RUP: arch. Antonio Graziani
Comune di Rivoli
Direzione Servizi al Territorio e alla Città

OGGETTO

Aree esterne
Interventi strutturali su muro lato Nord
Consolidamento arco e sottomurazione

B16.2

DATA
29/01/2024

REV.01
12/03/2024

REV.02

REV.03

SCALA
VARIE