

COMUNE DI RIVOLI

RIQUALIFICAZIONE DELLA VILLA ANTICA, DELLA PALAZZINA SVIZZERA E DELLE AREE ESTERNE AD ESSE CONNESSE DEL COMPENDIO DENOMINATO "VILLA MELANO"

FONTE DI FINANZIAMENTO: FONDO PER LO SVILUPPO E LA COESIONE (FSC)
CIG: 938101432A - CUP: F25C19001500007



PROGETTO ESECUTIVO

RTP: **Isolarchiteti S.r.l. (capogruppo)**
prof. arch. Giovanni Durbiano
arch. Umberto Montanari
arch. paesaggista Marco Ferrari
Nicola Restauri S.r.l.
MCM Ingegneria S.r.l.
ing. Damiano Bonomelli
geol. Andrea Ferrarotti
Proiettorico S.r.l.

RUP: **arch. Antonio Graziani**
Comune di Rivoli
Direzione Servizi al Territorio e alla Città


OGGETTO

Profilo scarico acque bianche

C24

DATA	REV.01	REV.02	REV.03	SCALA
29/01/2024	12/03/2024			

PROFILO SCARICO ACQUE METEORICHE _ G1 - Cisterna 2

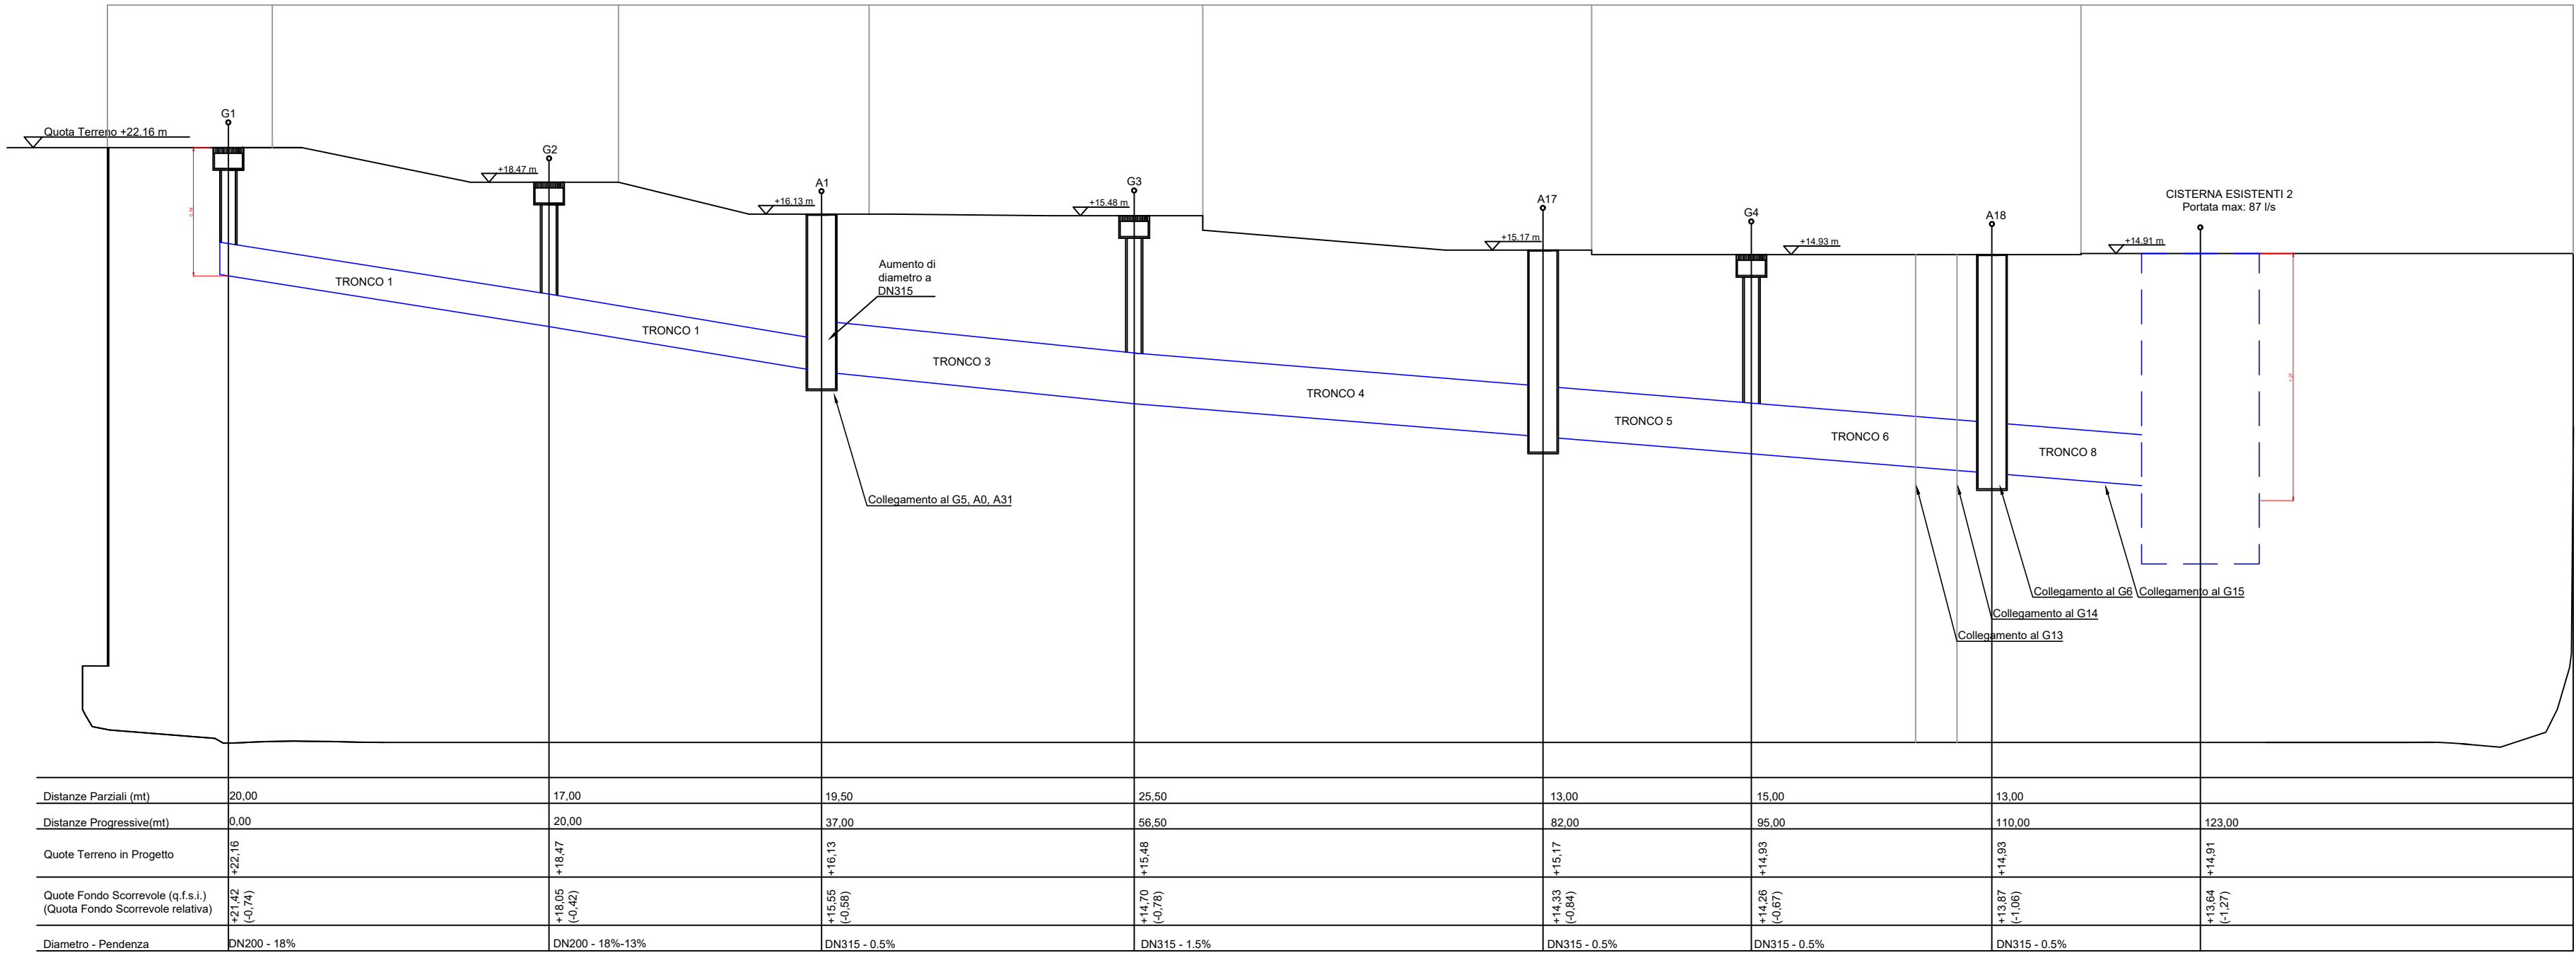

PROFILO SCARICO ACQUE METEORICHE _ G7 - Cisterna 1

