

COMUNE DI RIVOLI

RIQUALIFICAZIONE DELLA VILLA ANTICA, DELLA PALAZZINA SVIZZERA E DELLE AREE ESTERNE AD ESSE CONNESSE DEL COMPENDIO DENOMINATO "VILLA MELANO"

Fonte di finanziamento: FONDO PER LO SVILUPPO E LA COESIONE (FSC)
CIG: 938107432A - CUP: F25C19001500007

PROGETTO ESECUTIVO

RTP: Isolarchitetti S.r.l. (capogruppo)
prof. arch. Giovanni Durbiano
arch. Umberto Montanari
arch. paesaggista Marco Ferrari
Nicola Restani S.r.l.
MCM Ingegneria S.r.l.
ing. Damiano Bonomelli
geol. Andrea Ferrarotti
Pirotecnico S.r.l.

RUP: arch. Antonio Graziani
Comune di Rivoli
Direzione Servizi al Territorio e alla Città

OGGETTO

DEMOLIZIONI - Palazzina Svizzera - sezioni

A49

DATA

REV.01

REV.02

REV.03


SCALA

29/01/2023


12/03/2024

1 : 50


LEGENDA INTERVENTI DEMOLIZIONI					
1	demolizione tramezzo / muratura	02.P02.A02.010; 02.P02.A06.010	12	cauta rimozione inferriata	02.P02.A56.010
2	rimozione massetto / sottofondo	02.P02.A36.010	13 m2	13	rimozione copertura mosaico
3	demolizione porzione solaio	02.P02.A18.020	5 m2	14	rimozione lastre lapidee
4	rimozione a rappezzi di intonaco a calce	02.P02.A34.010	343 m2	15	scavo per nuova fossa ascensore
5	rimozione telaio serramento	02.P02.A56.010	28 m2	16	movimentazione terreno esterno
6	apertura varco su muro esistente in muratura o calcestruzzo	02.P02.A10.020; 02.P02.A19.010	9 m3	17	demolizione abbaino esistente
7	rimozione intonaco esistente	02.P02.A34.010	517 m2	18	rimozione gradini esistenti e svuotamento volte
8	scavi all'interno dei fabbricati	02.P02.A20.010; 02.P05.B05.010	120 m3	19	rimozione pannellature varchi e finestre
9	rimozione scala	01.A02.A95.010	2 m2	20	rimozione davanzale esistente
10	rimozione soglia lapidea	02.P02.A42.020	4 m2		
11	rimozione strutture provvisorie in acciaio	02.P02.A56.010	20 m		

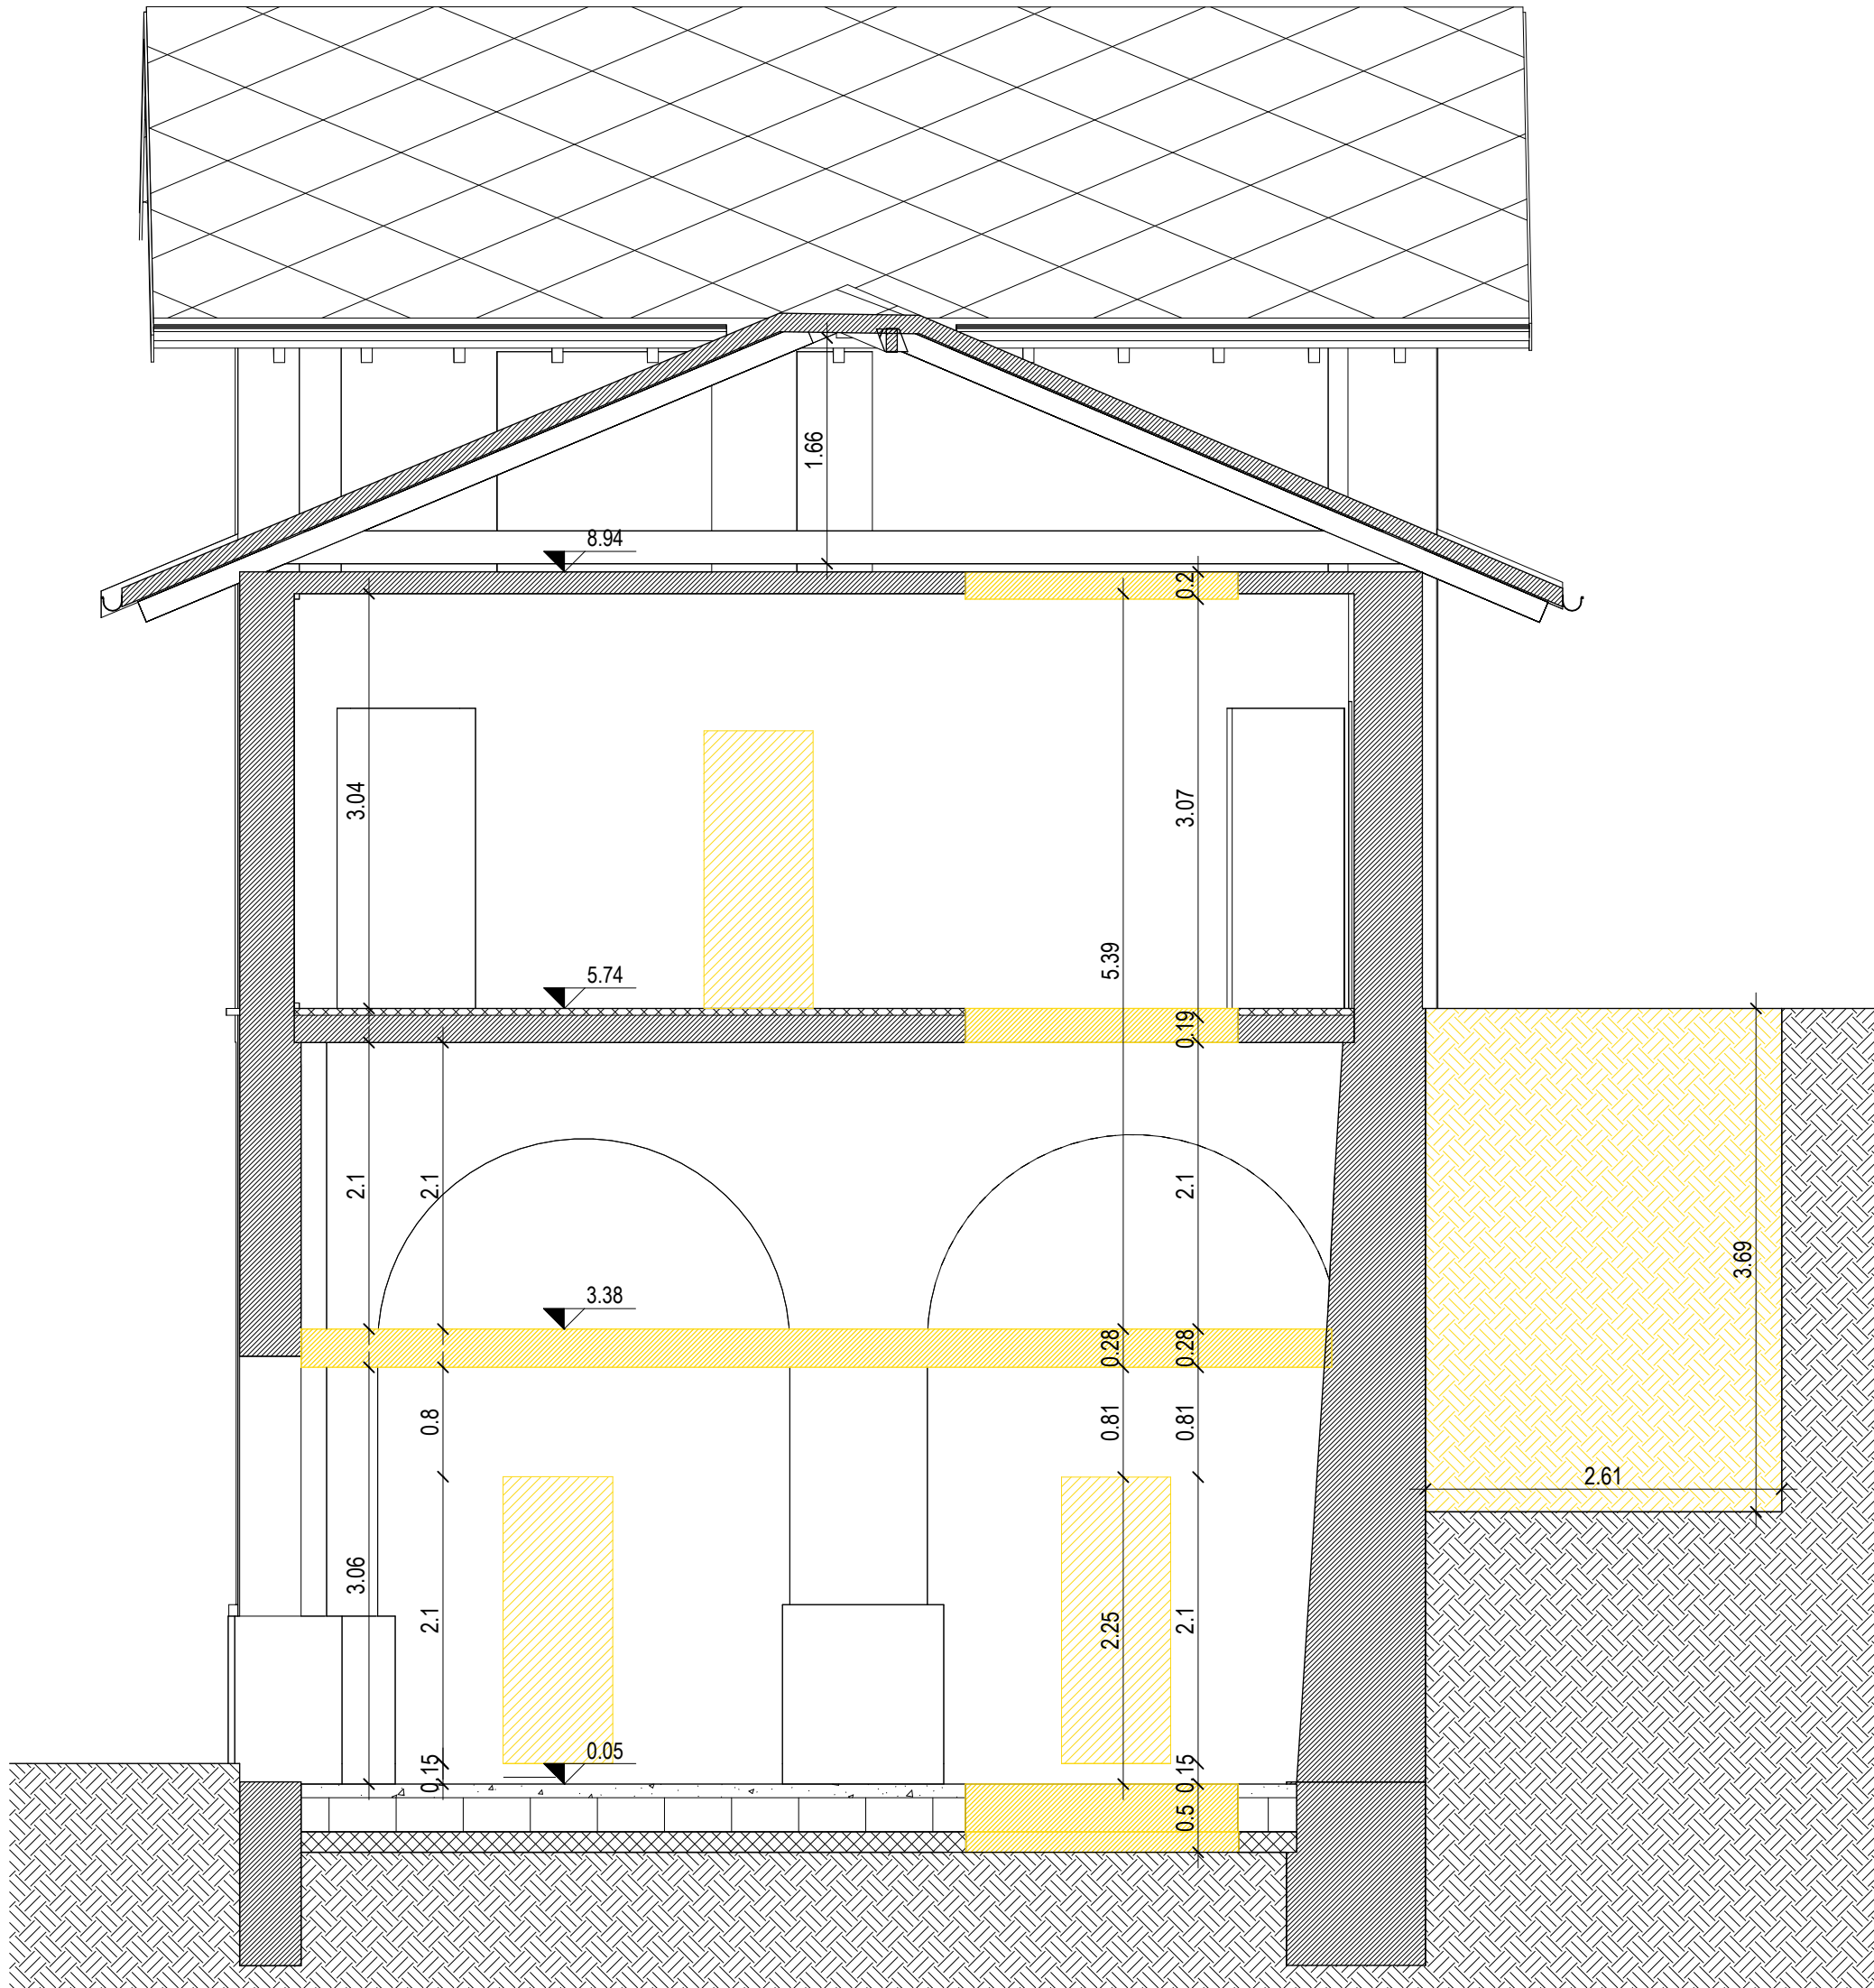


1 sezione AA - demolizioni

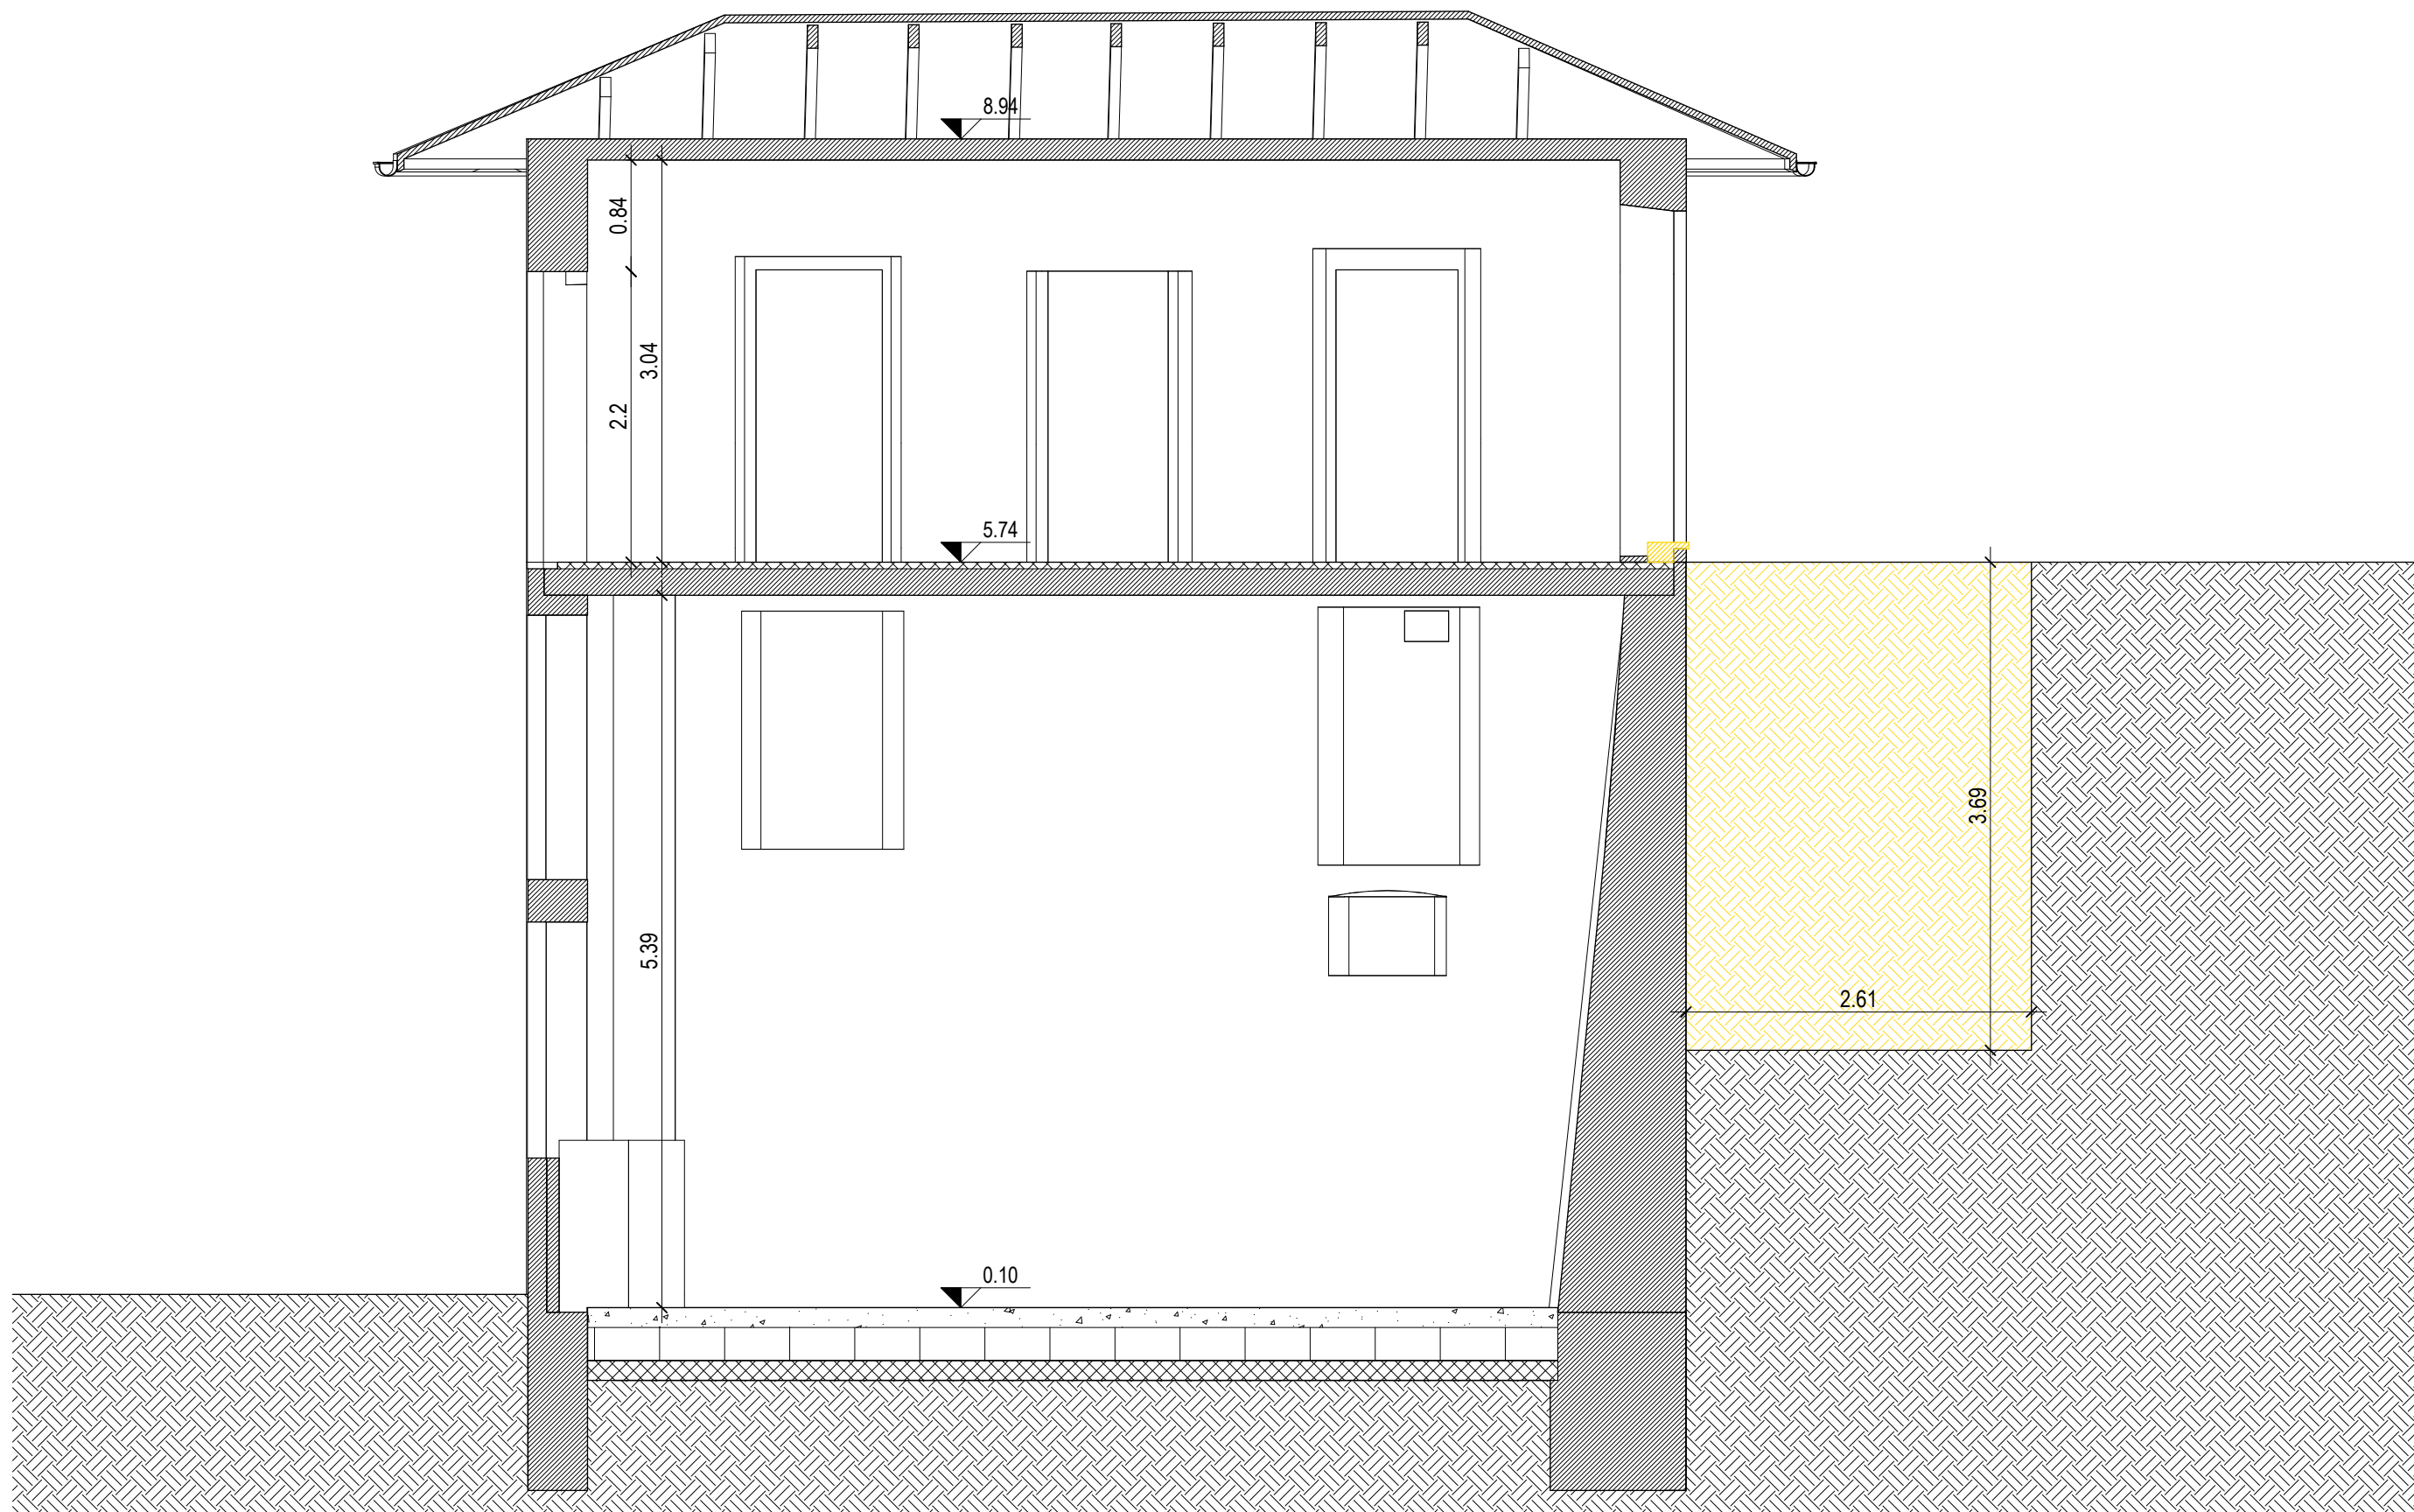

2 sezione BB - demolizioni

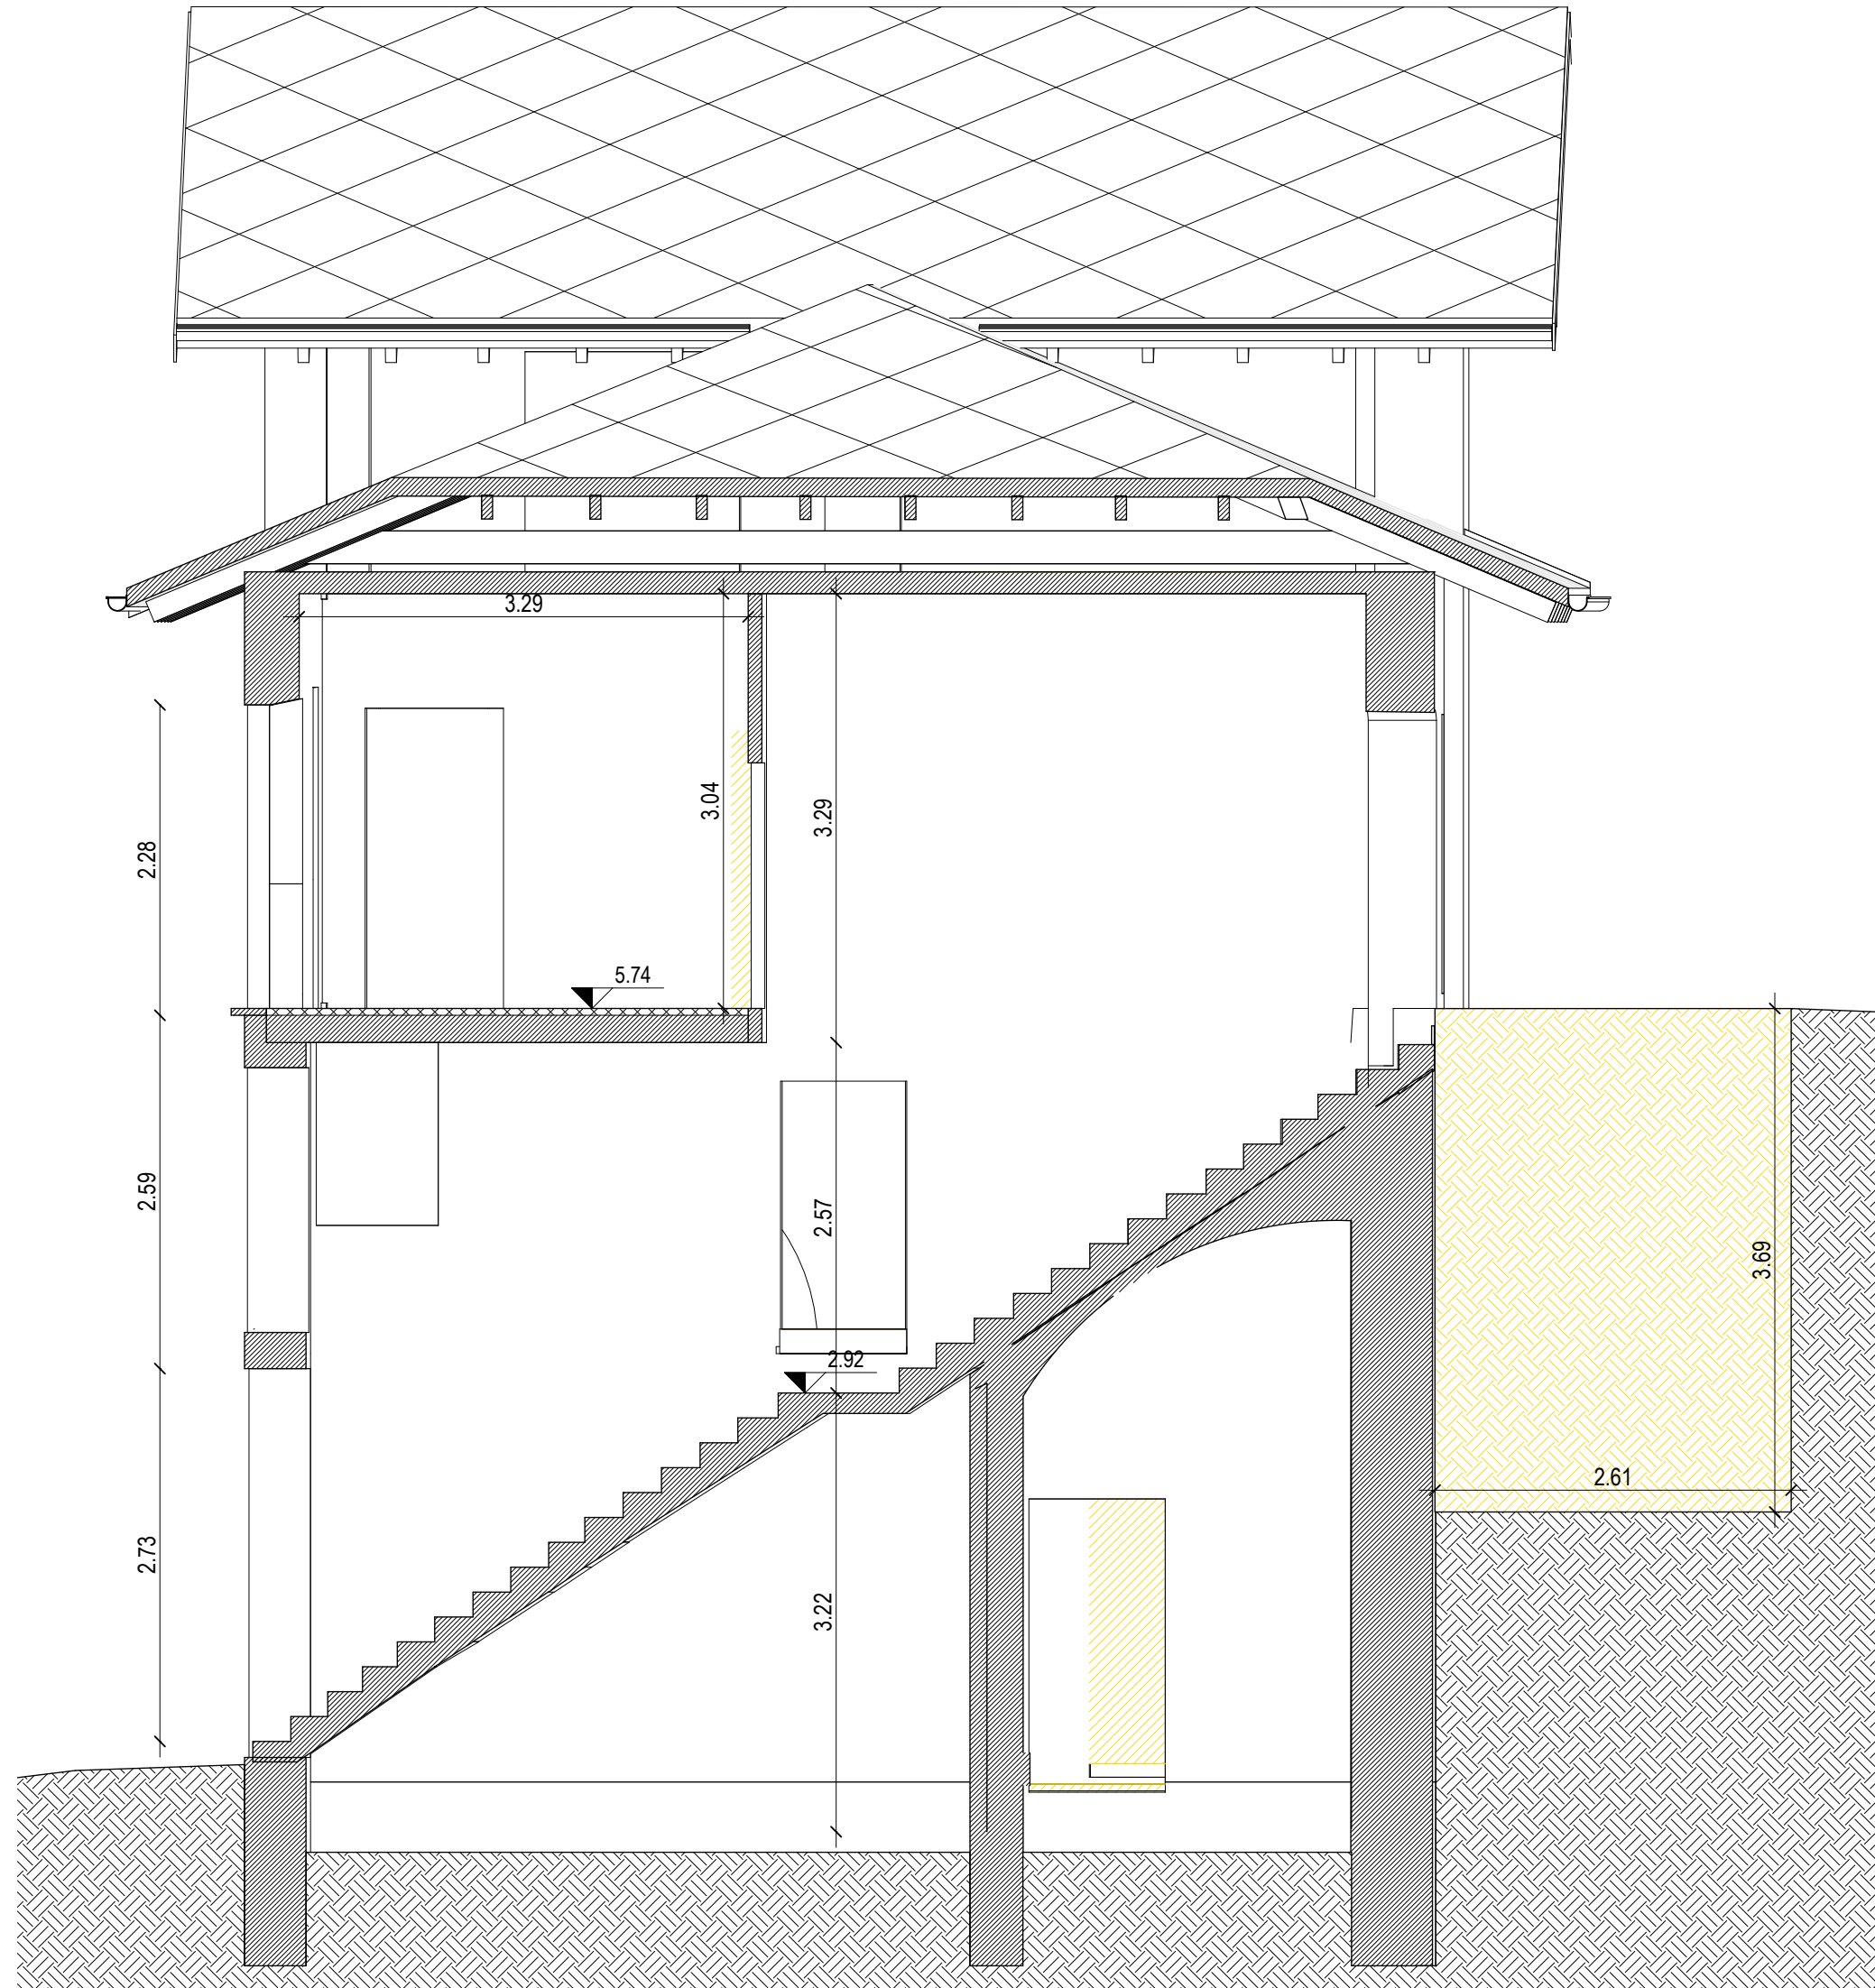

3 sezione CC - demolizioni

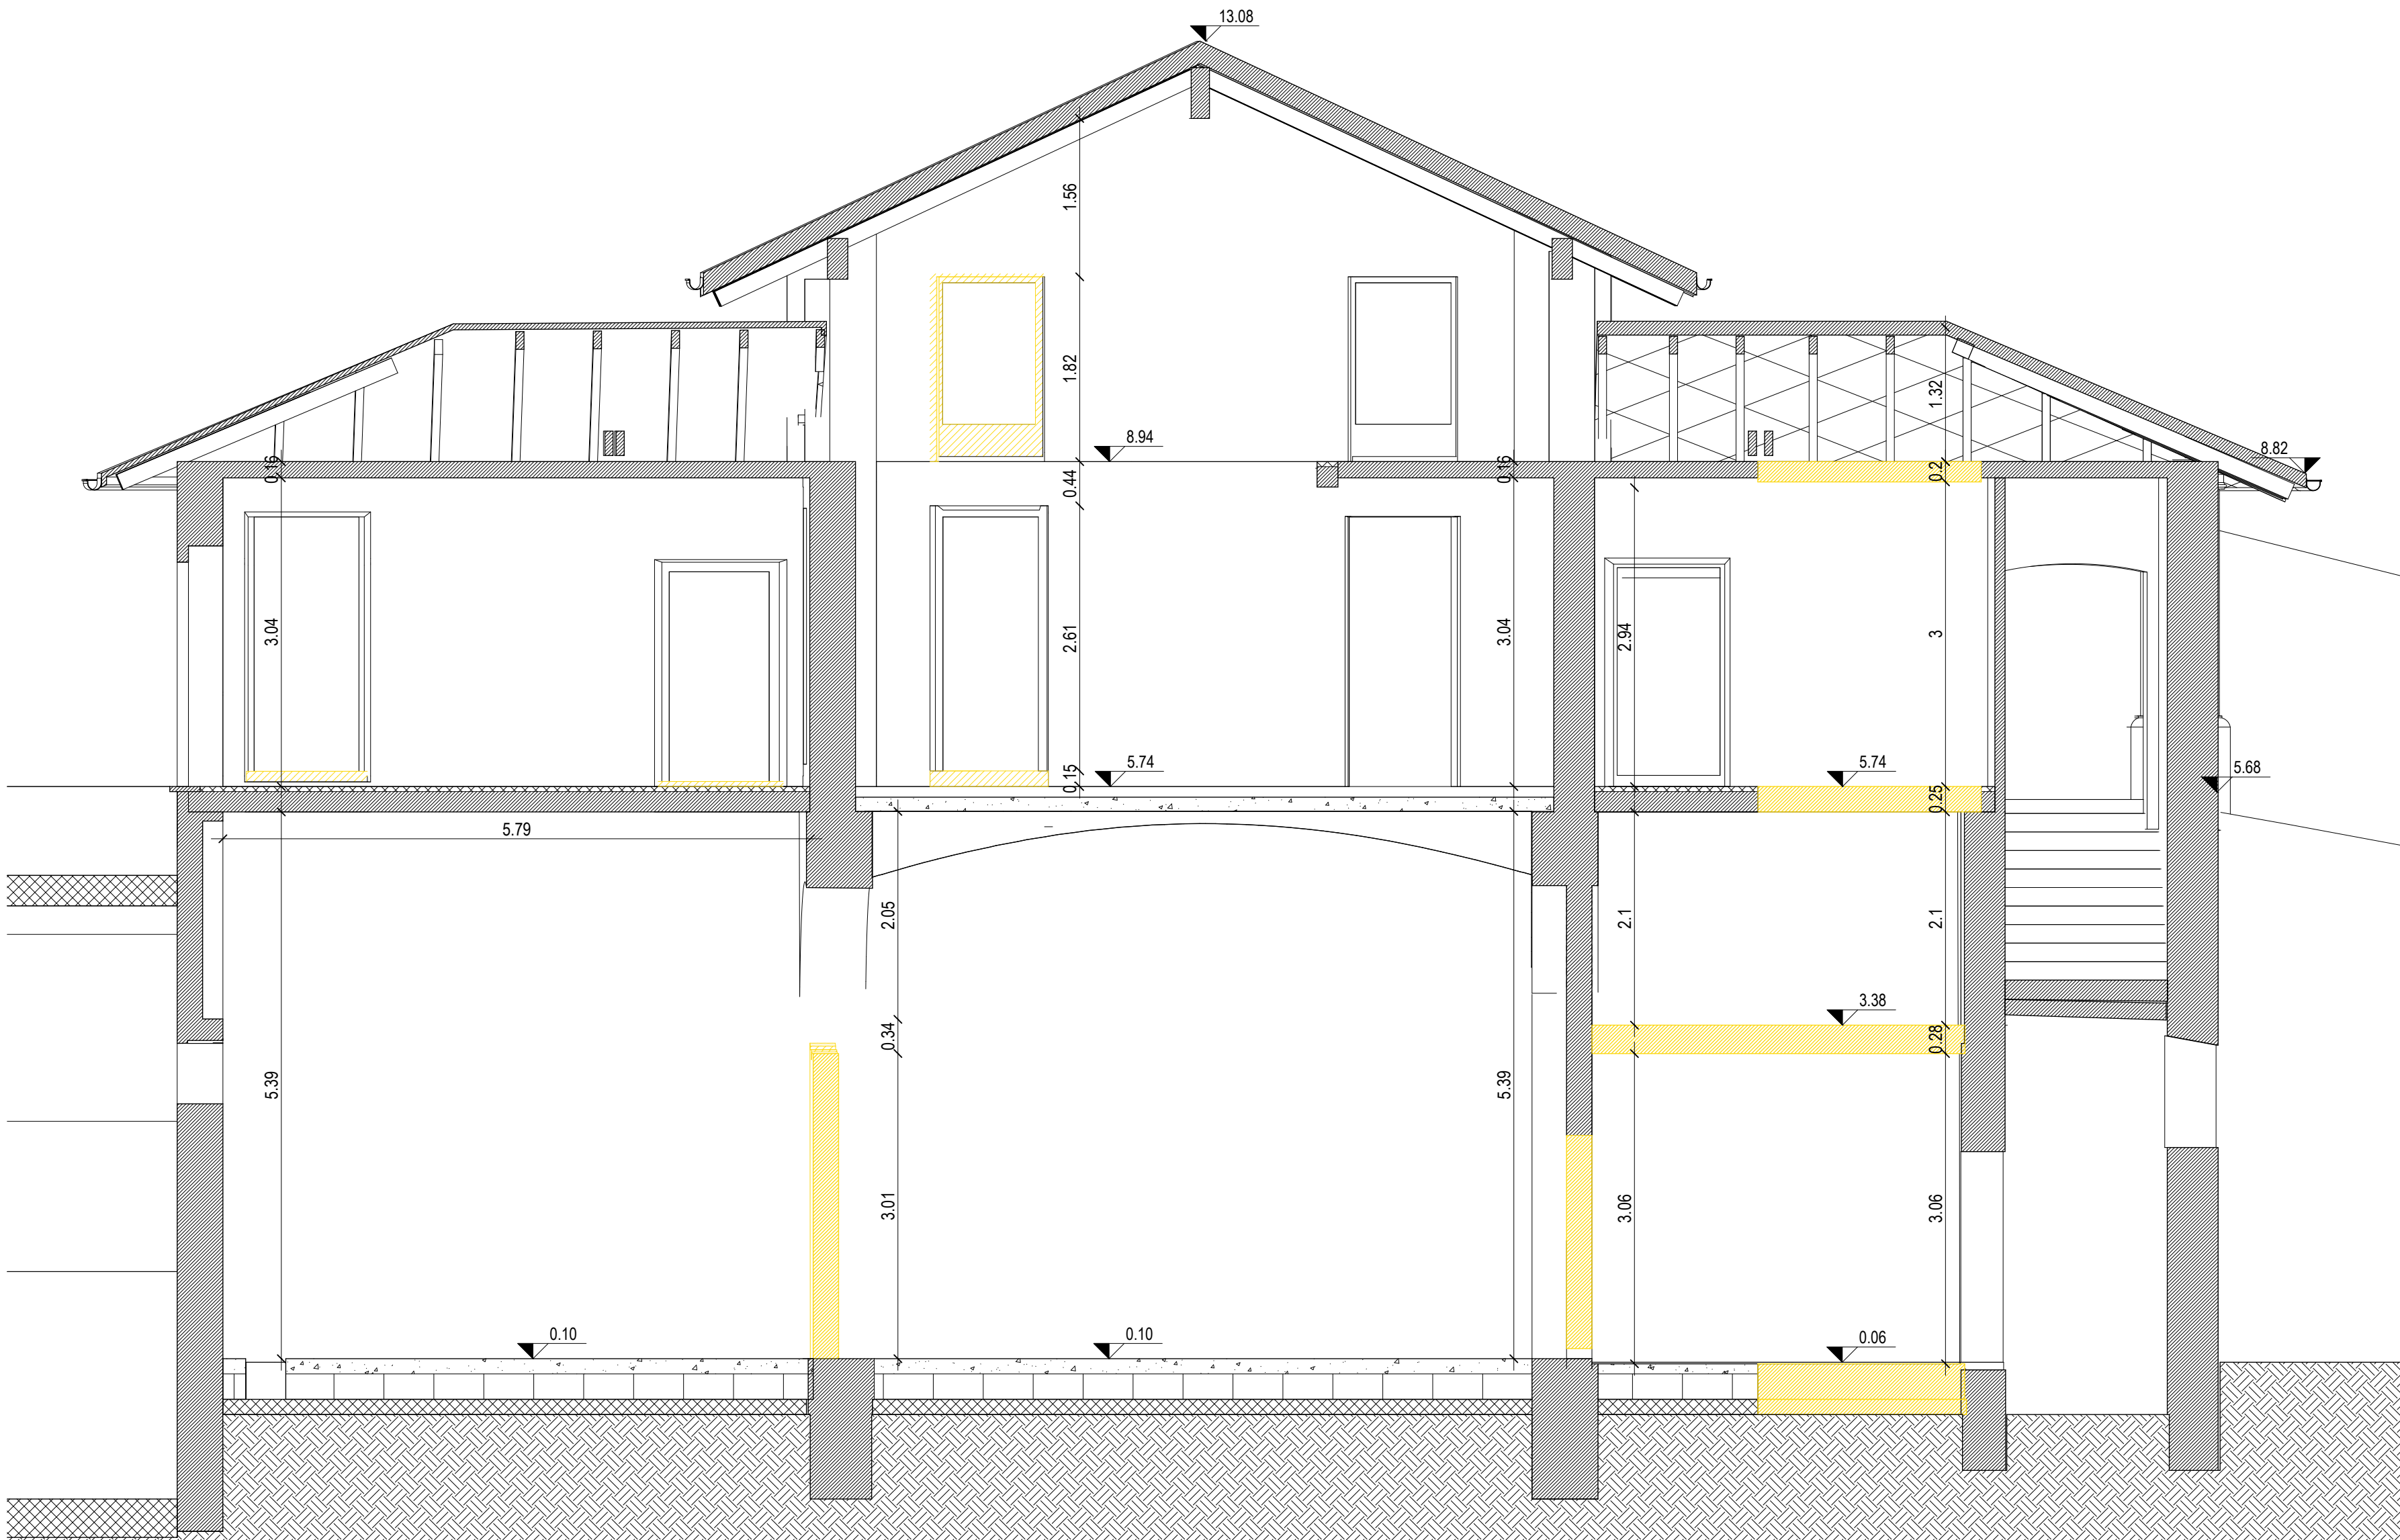

4 sezione DD - demolizioni



5 sezione EE - demolizioni