




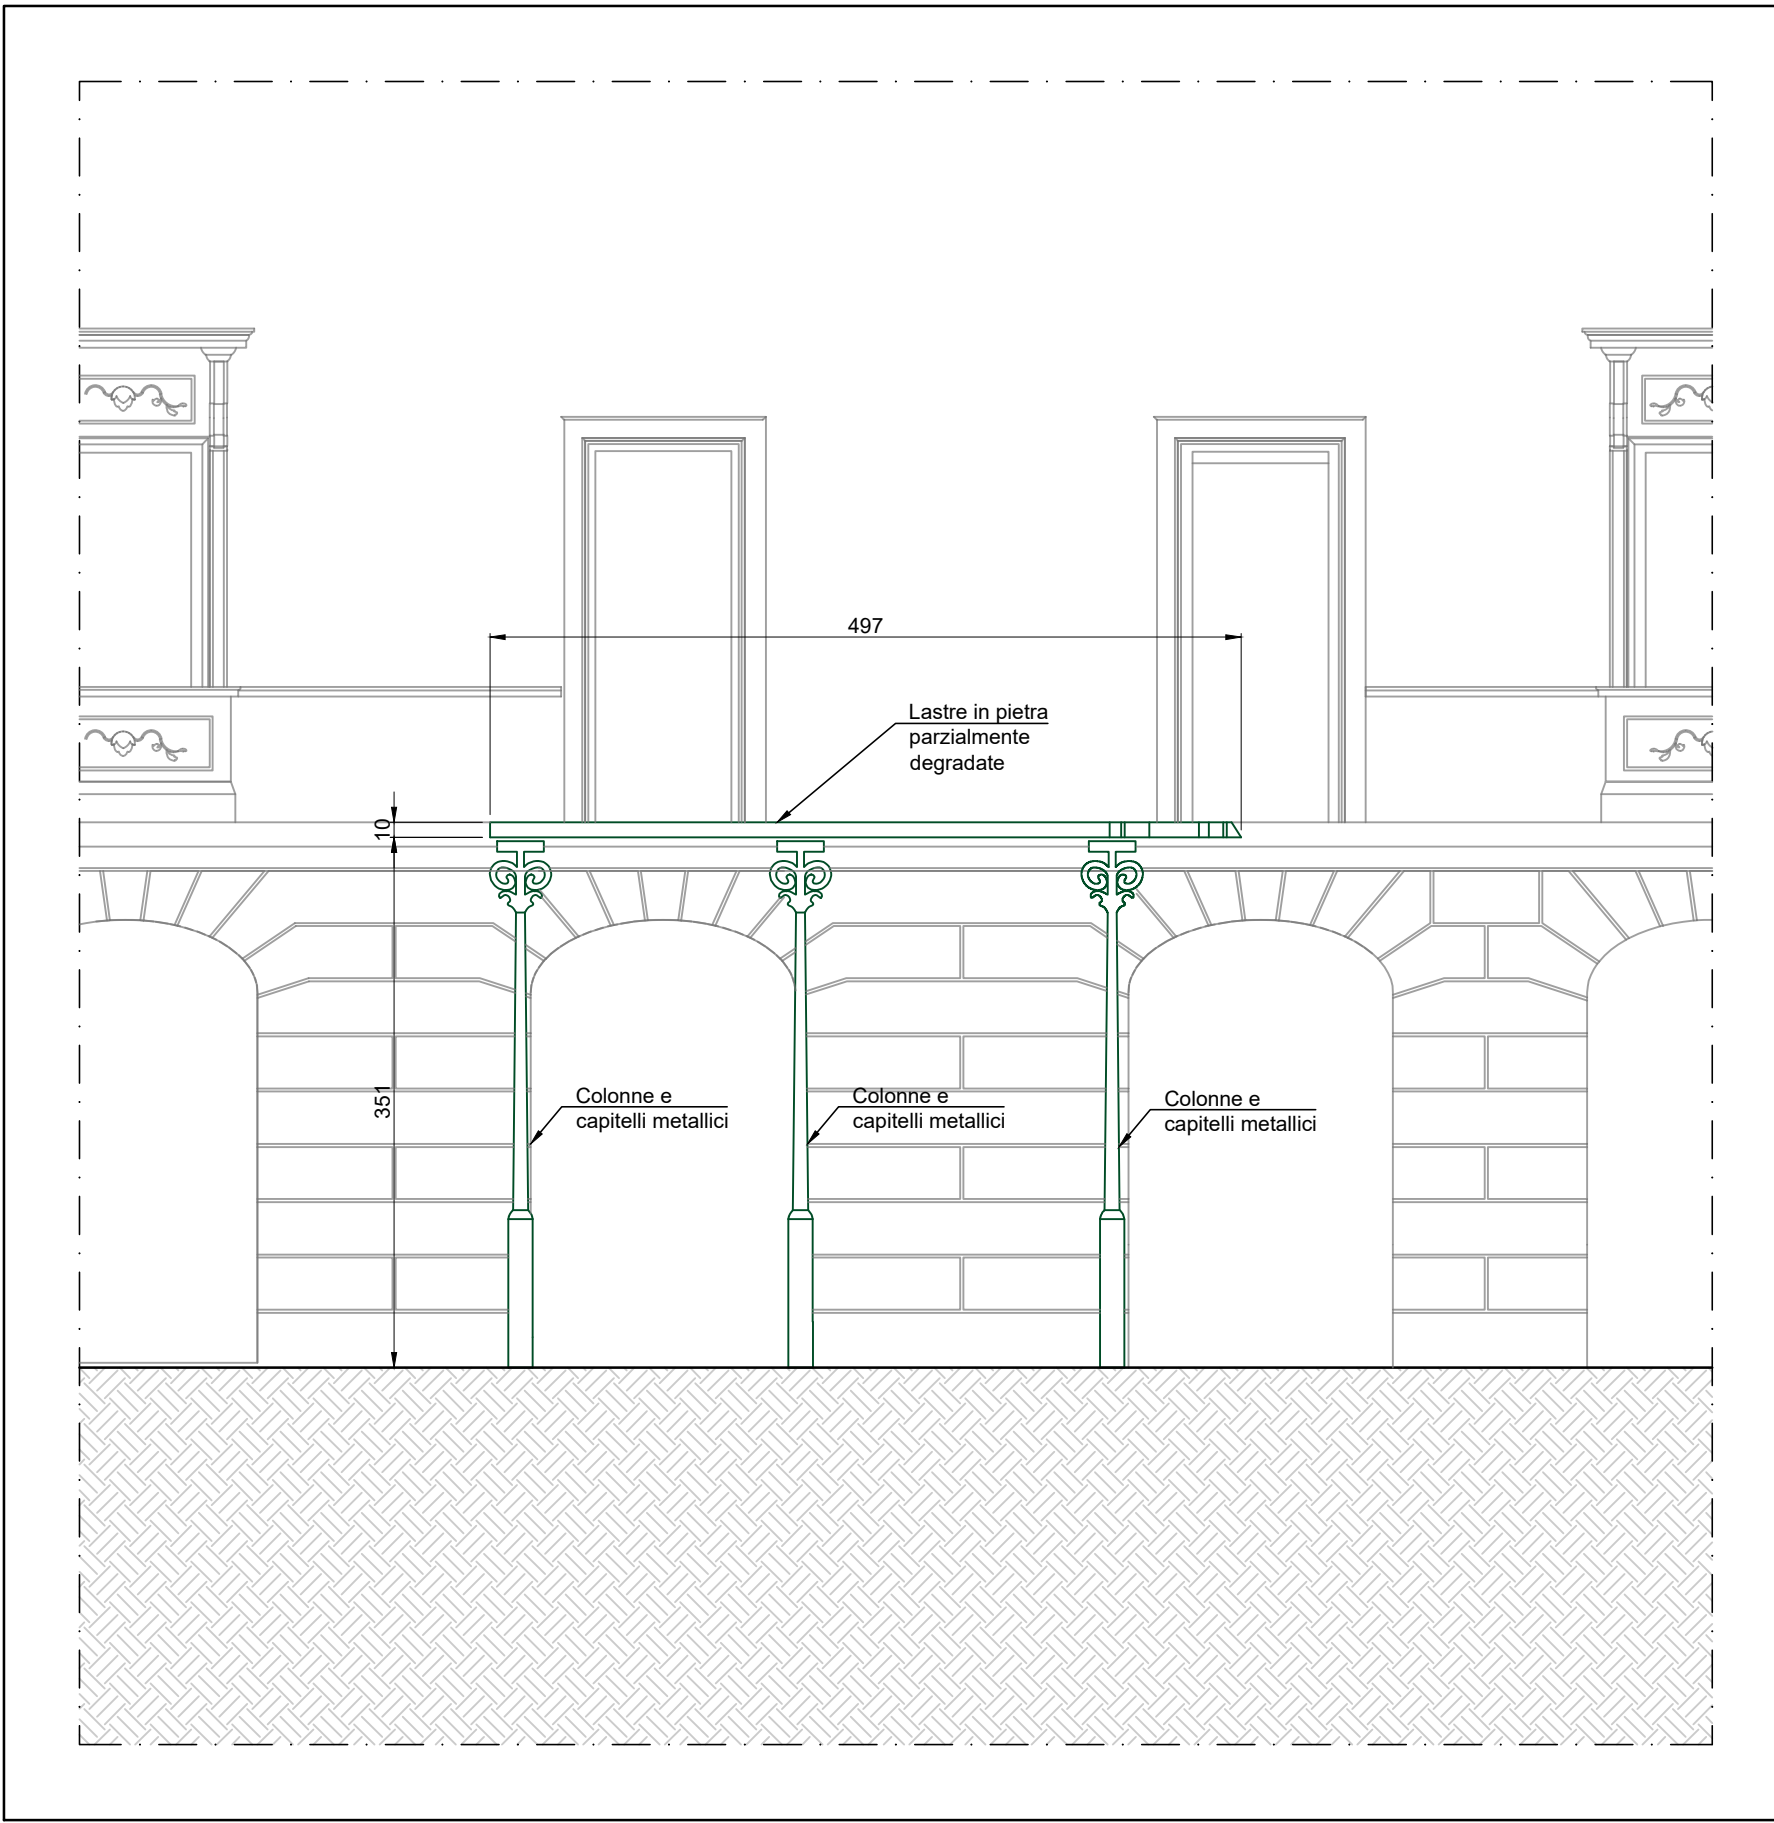


BALCONE PROSPETTO SUD - STATO ATTUALE - Scala 1:50

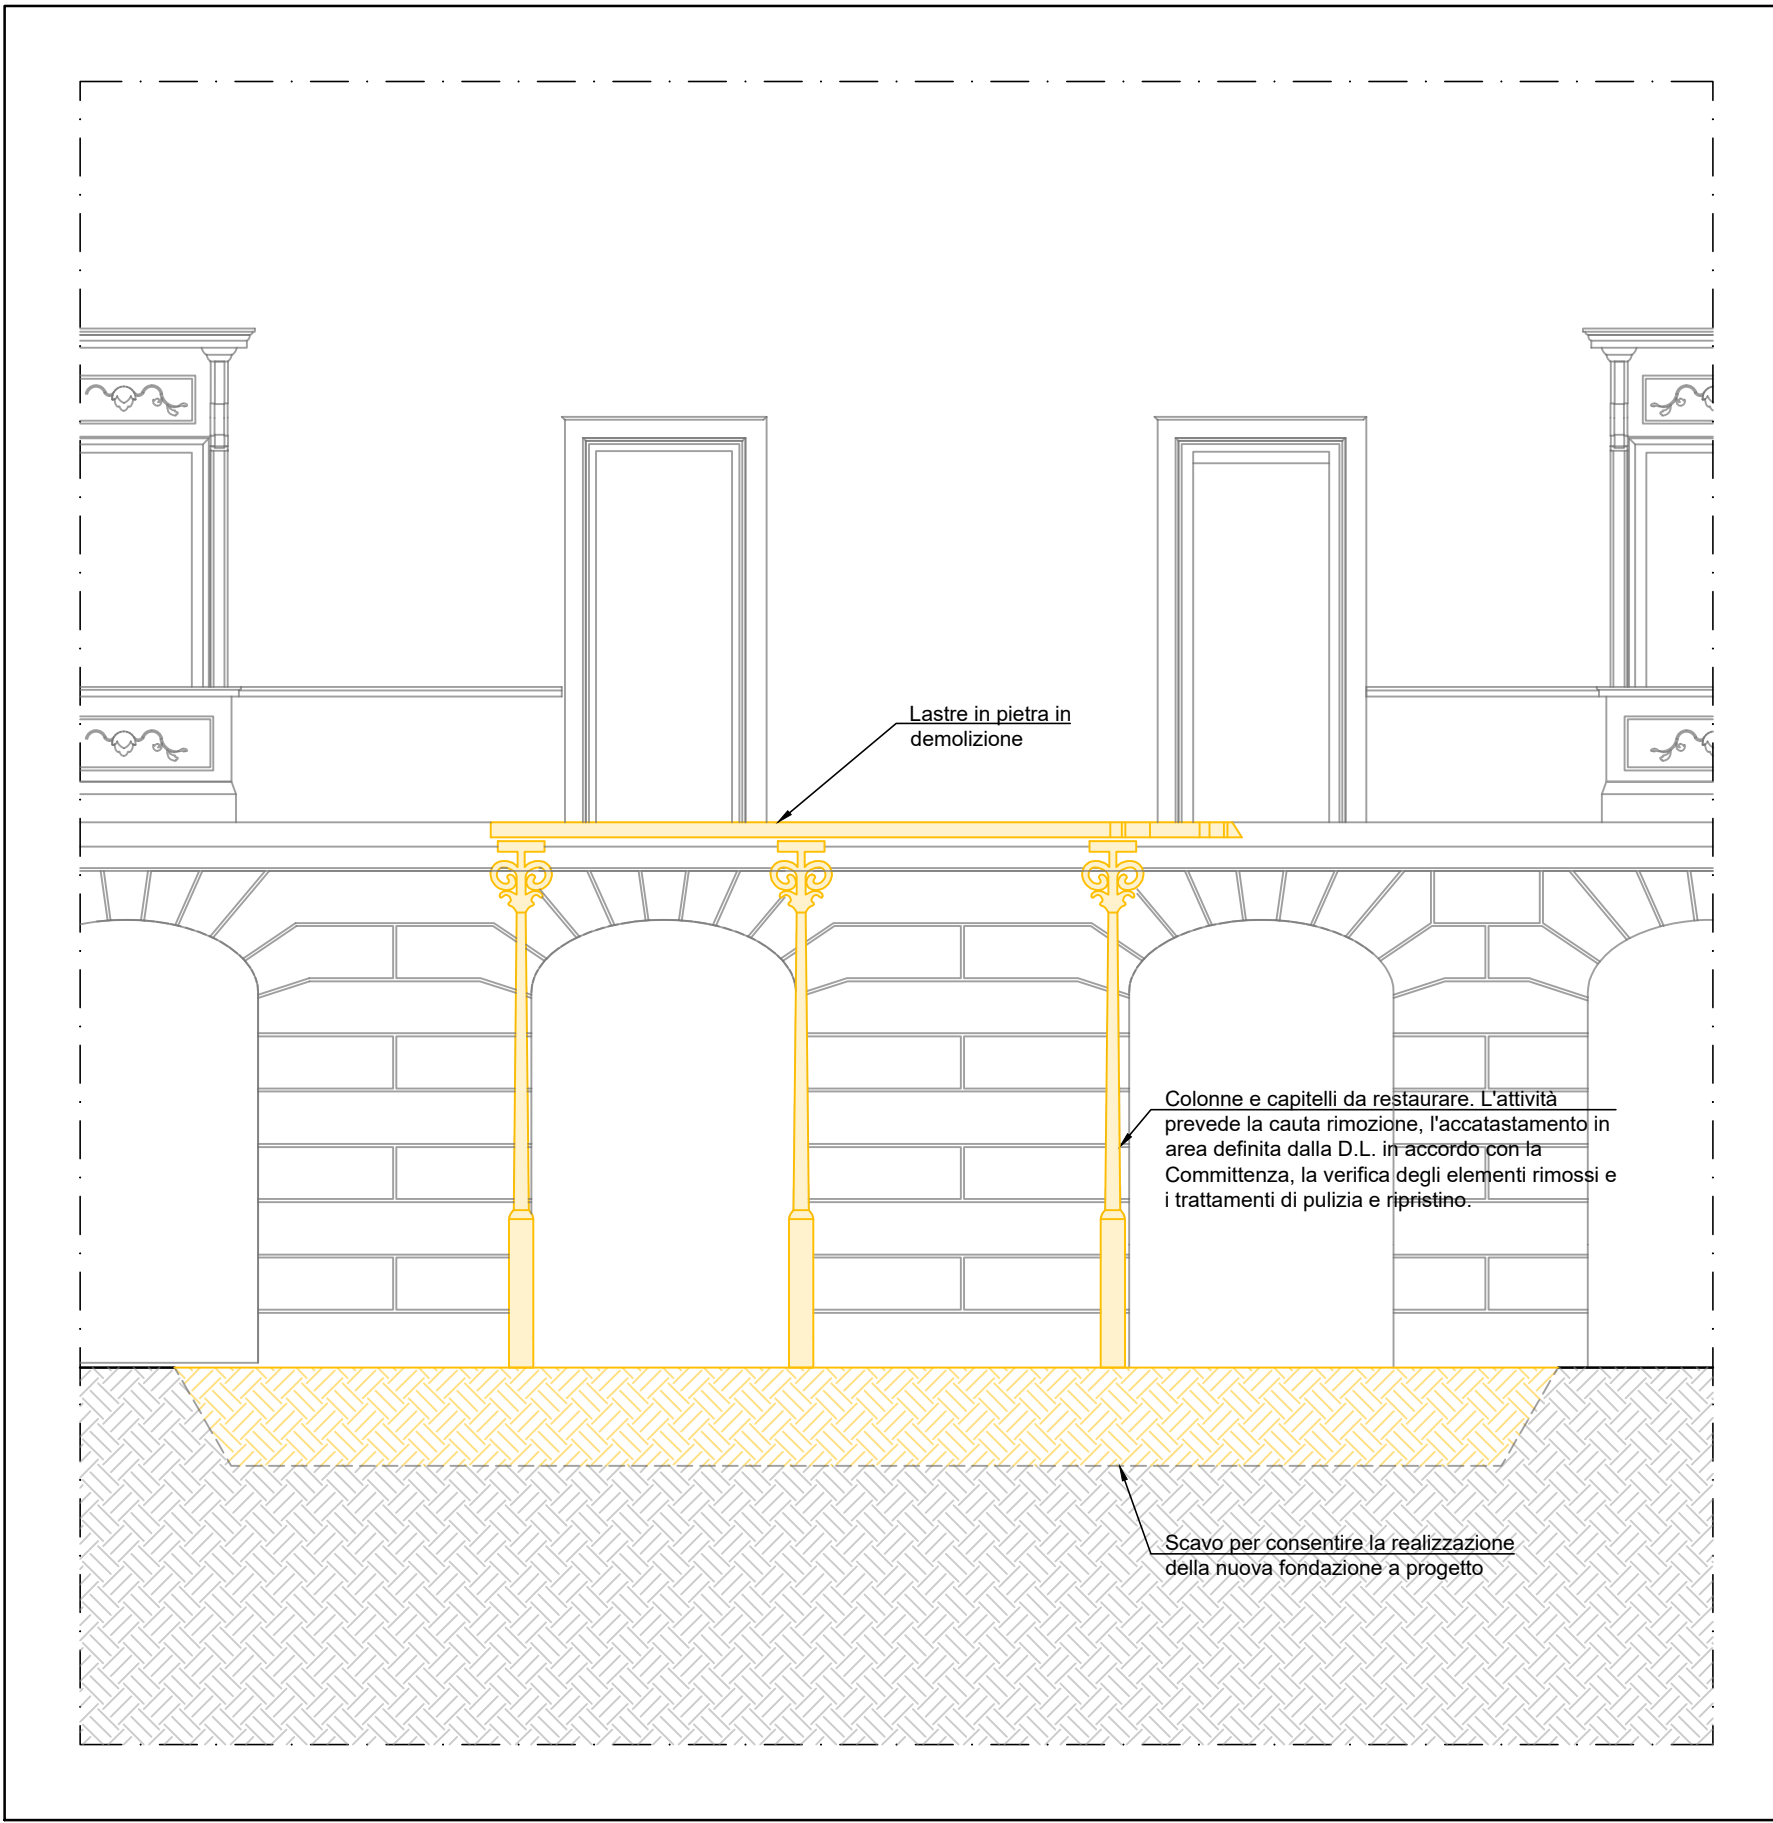



BALCONE PROSPETTO SUD - DEMOLIZIONI - Scala 1:50

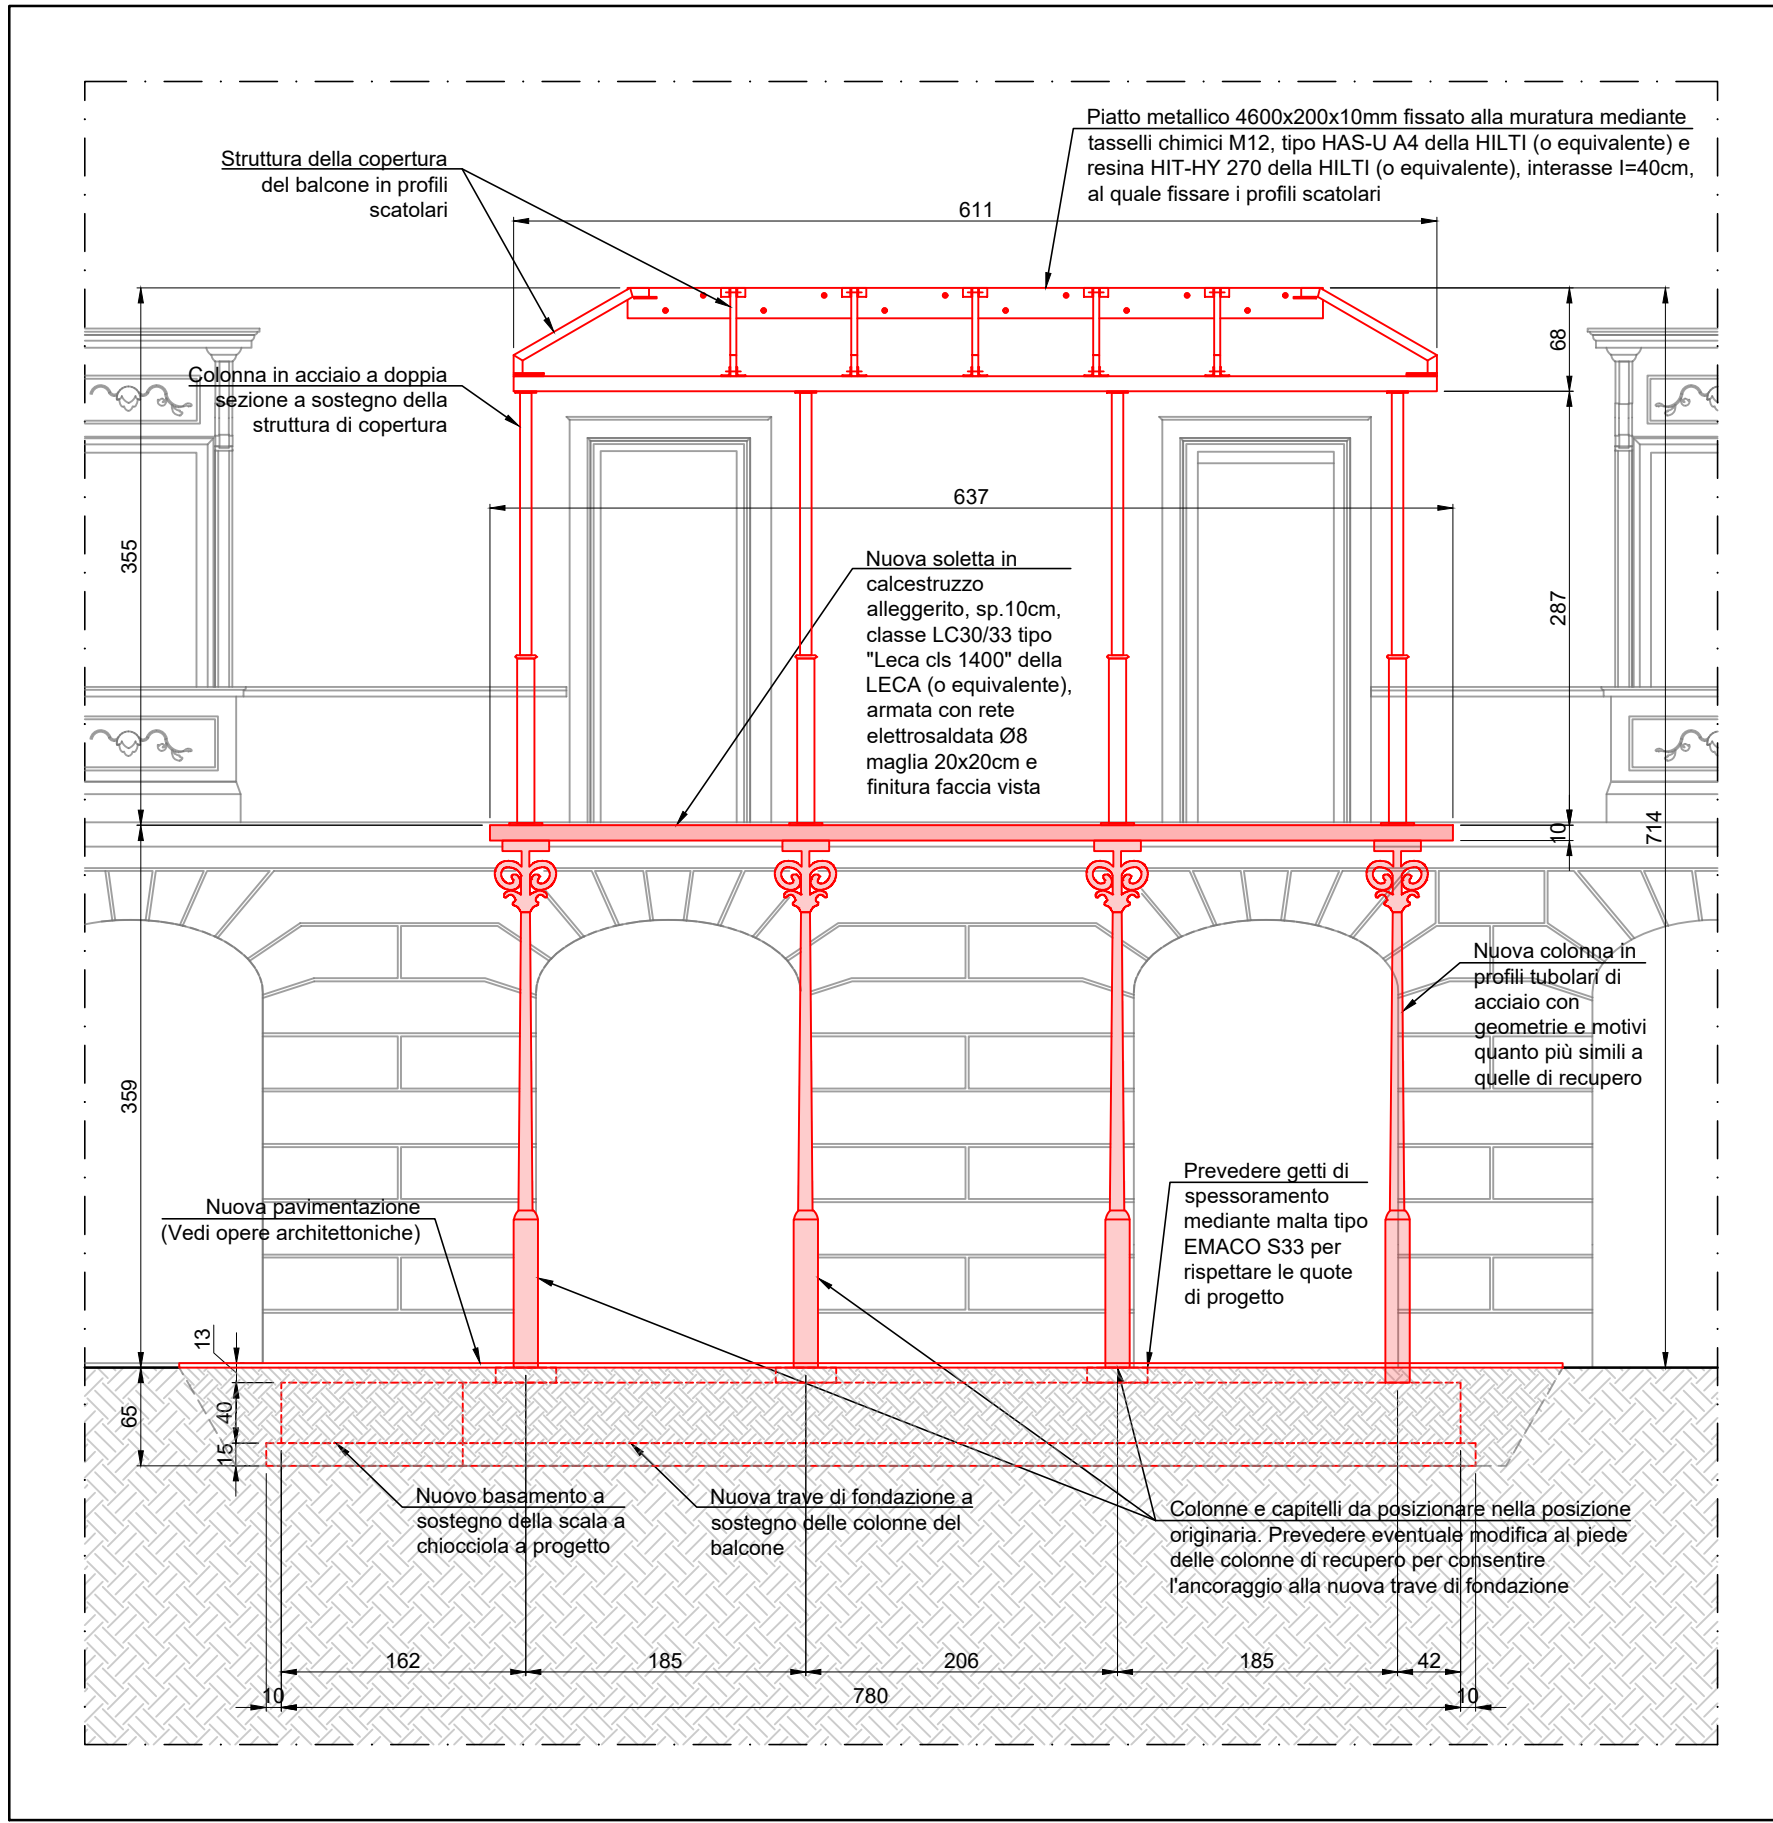


BALCONE PROSPETTO SUD - NUOVE COSTRUZIONI - Scala 1:50

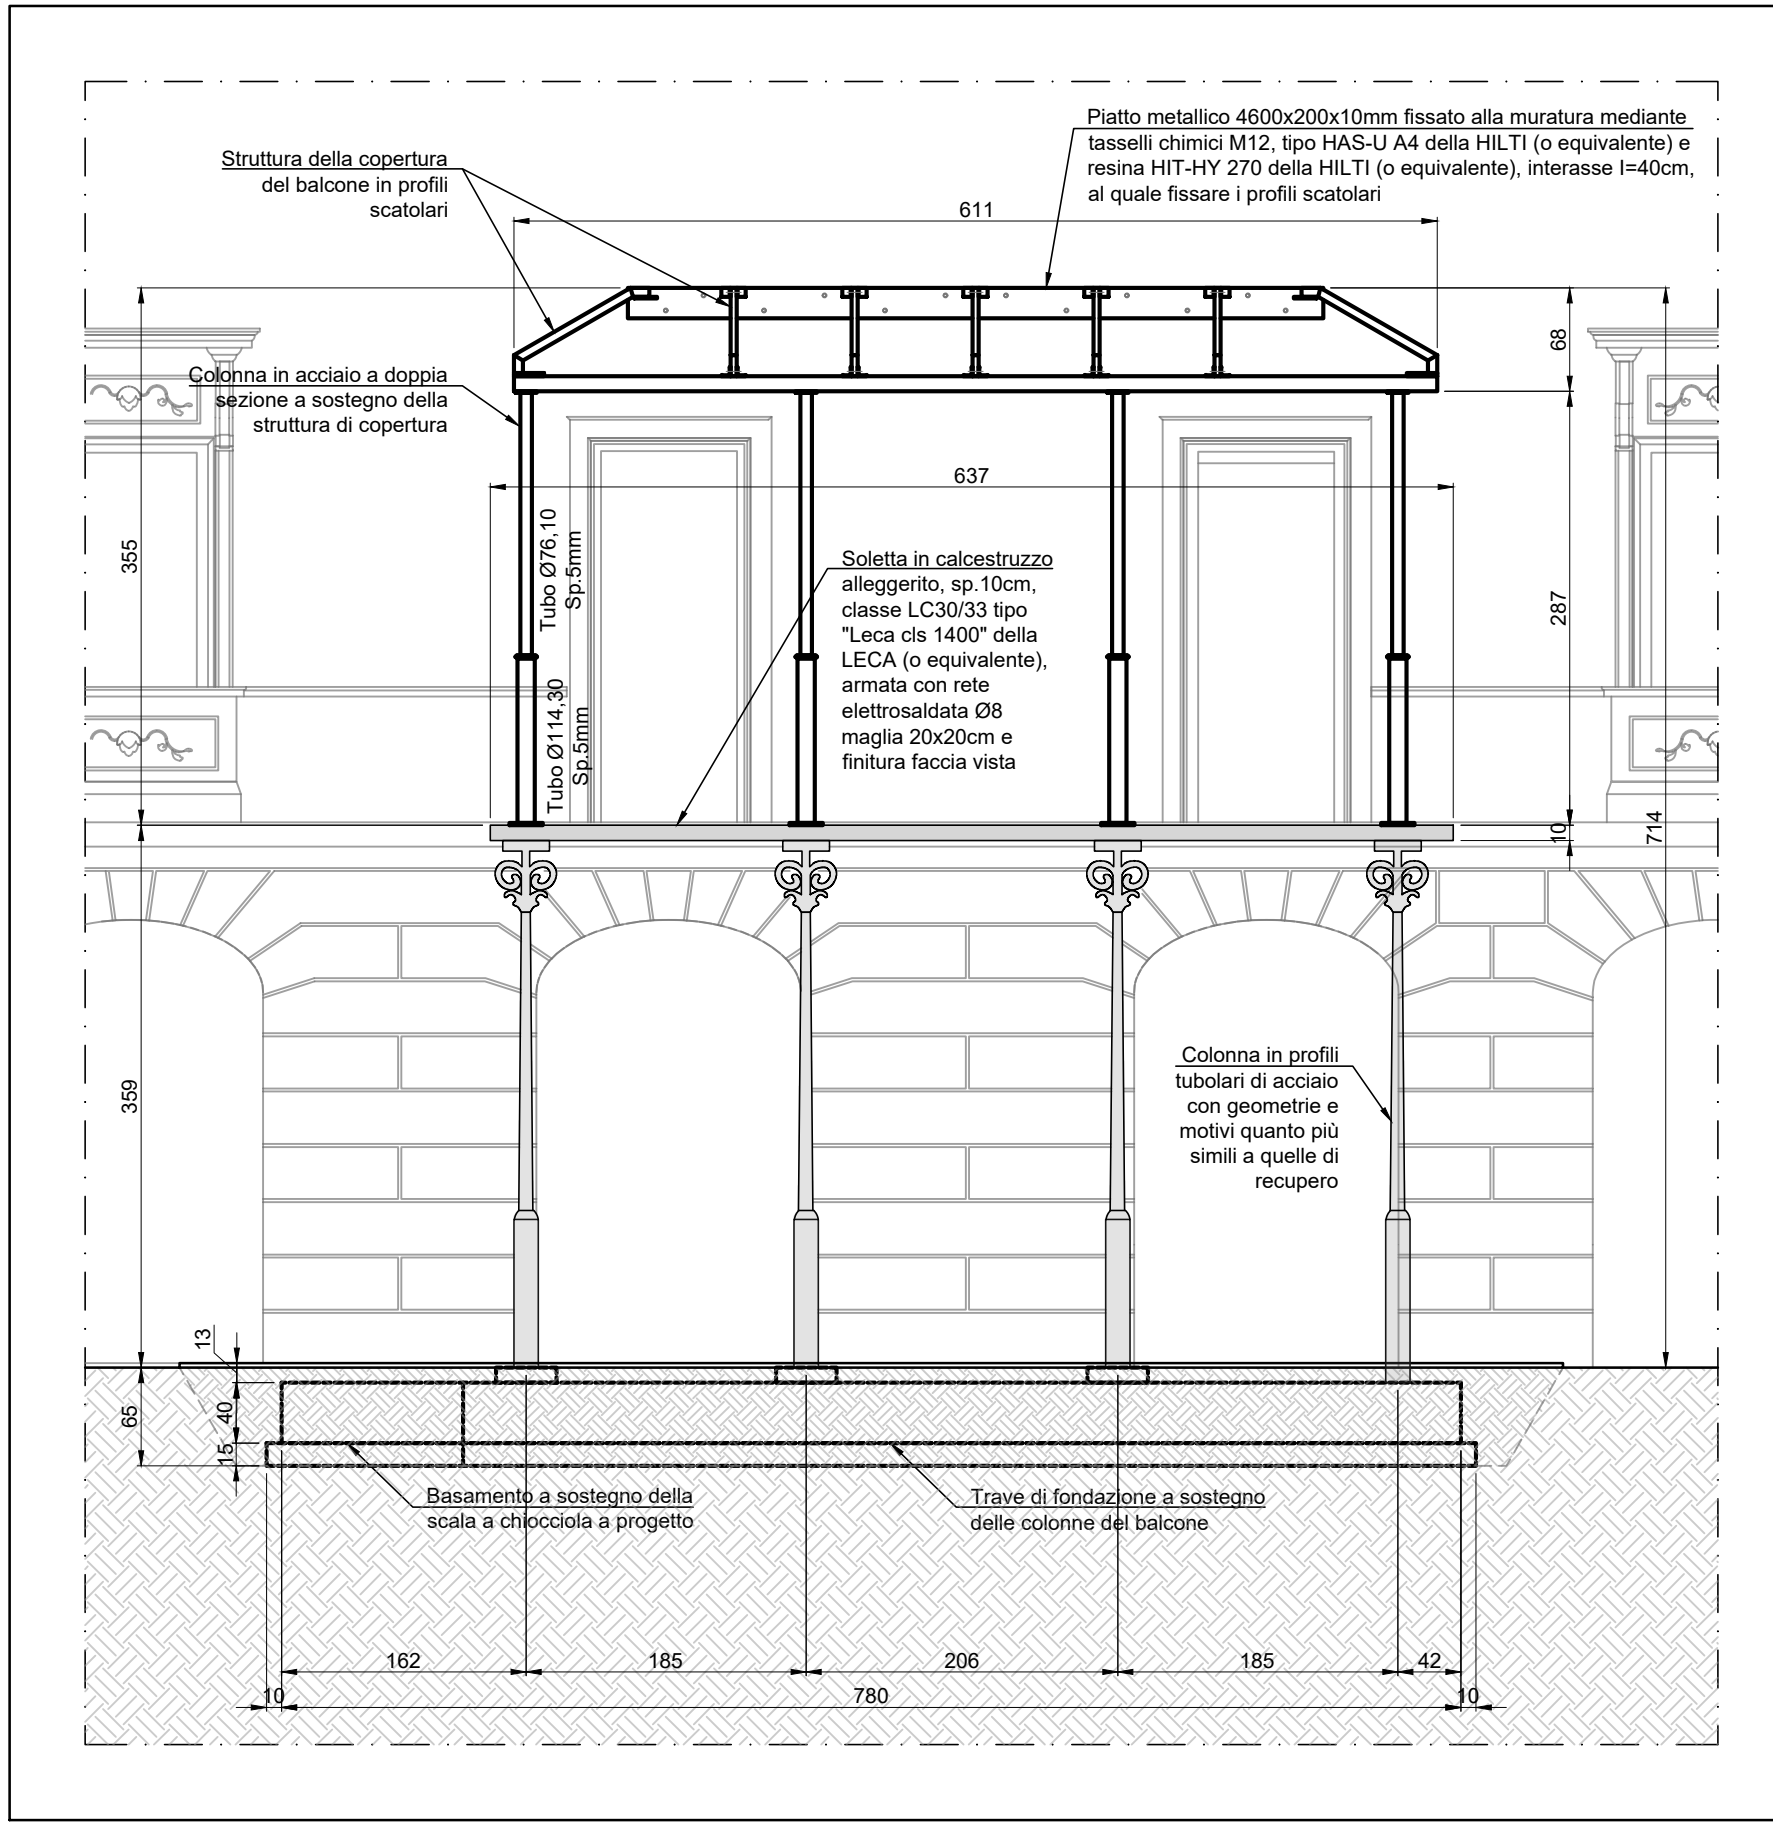


BALCONE PROSPETTO SUD - STATO FINALE IN PROGETTO - Scala 1:50

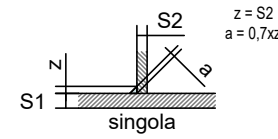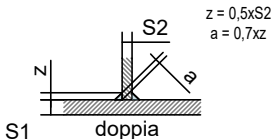
MATERIALI DA COSTRUZIONE				
CALCESTRUZZI				
RAPPORTO ACQUA / CEM < 0,60 copriferro min 35 mm	C 28/35 EXP. XC2	FONDAZIONI E STRUTTURE ESTERNE	$R_{yk} = 35N/mm^2$ SLUMP S4	
RAPPORTO ACQUA / CEM < 0,60 copriferro min 25 mm	C 25/30 EXP. XC1	STRUTTURE INTERNE AI FABBRICATI	$R_{yk} = 30N/mm^2$ SLUMP S4	
	C 12 / 15 EXP. XC0	GETTI DI PULIZIA	$R_{yk} = 15N/mm^2$ SLUMP S4	
Tutte le caratteristiche sopra indicate per il calcestruzzo devono essere riportate nella bolla di consegna. E' VIETATA qualunque aggiunta d'acqua al calcestruzzo in cantiere.				
ACCIAI				
ACCIAI AD ADERENZA MIGLIORATA	B450C			
SIGILLATURE				
Resina epossidica bicomponente tipo "HILTI HIT - RE 500" Betoncino antirifuro tipo "EMACO S.88"				
ACCIAI LAMINATI A CALDO PER STRUTTURE IN CARPENTERIA METALLICA				
ACCIAI PROFILI A SEZIONE APERTA 4 < SP. (mm) > 40	S275JR UNI EN 10025-2	$f_{yk} = 275 N/mm^2$	$f_{tk} = 430 N/mm^2$	
ACCIAI PROFILI A SEZIONE CAVA 4 < SP. (mm) > 40	S275HJR UNI EN 10210-1	$f_{yk} = 275 N/mm^2$	$f_{tk} = 430 N/mm^2$	
BULLONI E DADI PER GIUNZIONI PRIMARIE E SECONDARIE				
BULLONI Classe 8.8	$f_{ty} = 640 N/mm^2$	$f_{td} = 800 N/mm^2$		
DADI Classe 8				
SALDATURE CARATTERISTICHE				
CLASSE SALDATURA	TIPO SALDATURA			
Classe I	Filo continuo			
				
MARCATURA CE CARPENTERIE - DETERMINAZIONE CLASSE DI ESECUZIONE				
EX C2 NORMA UNI-EN: 1090-1				

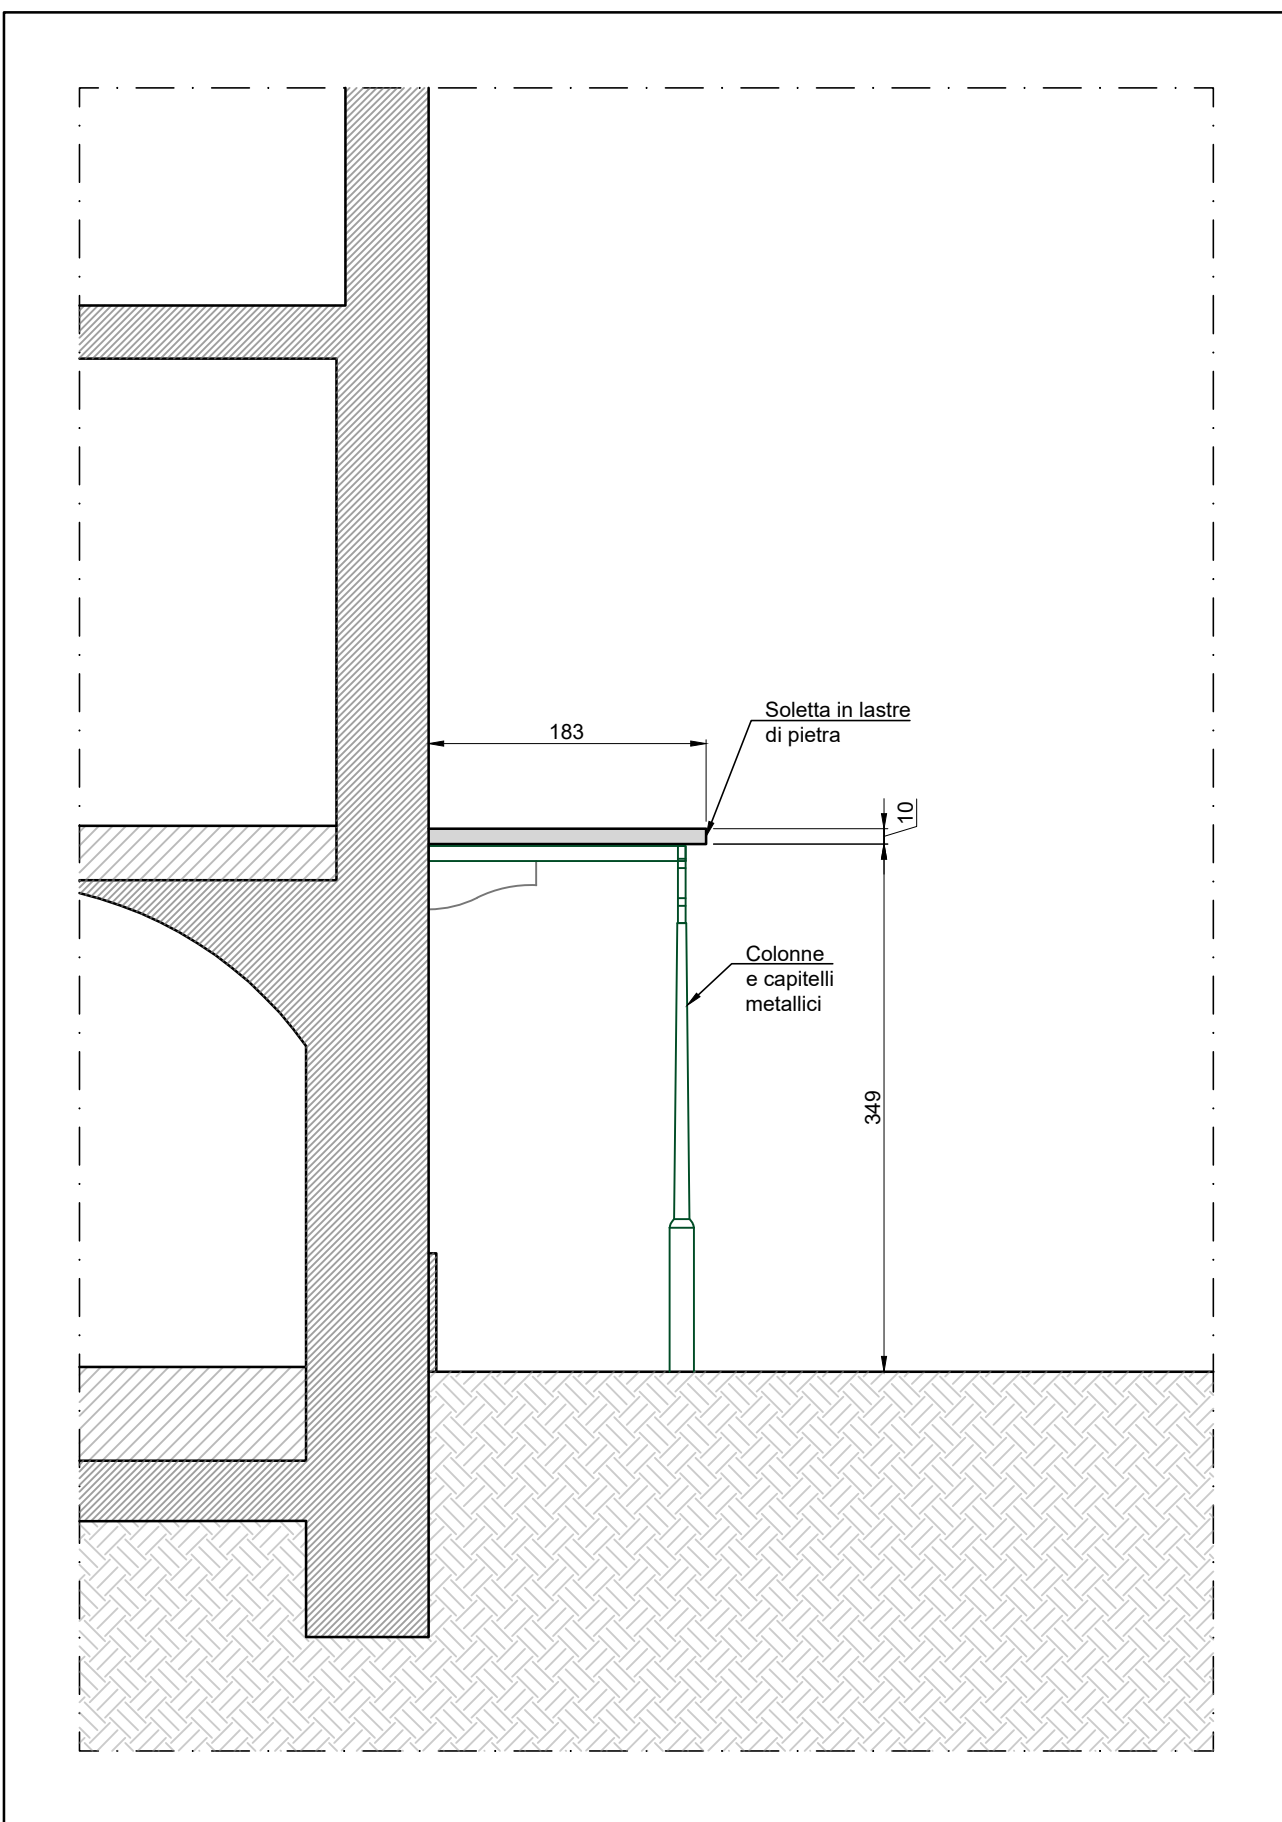


SEZIONE TRASVERSALE - STATO ATTUALE - Scala 1:50

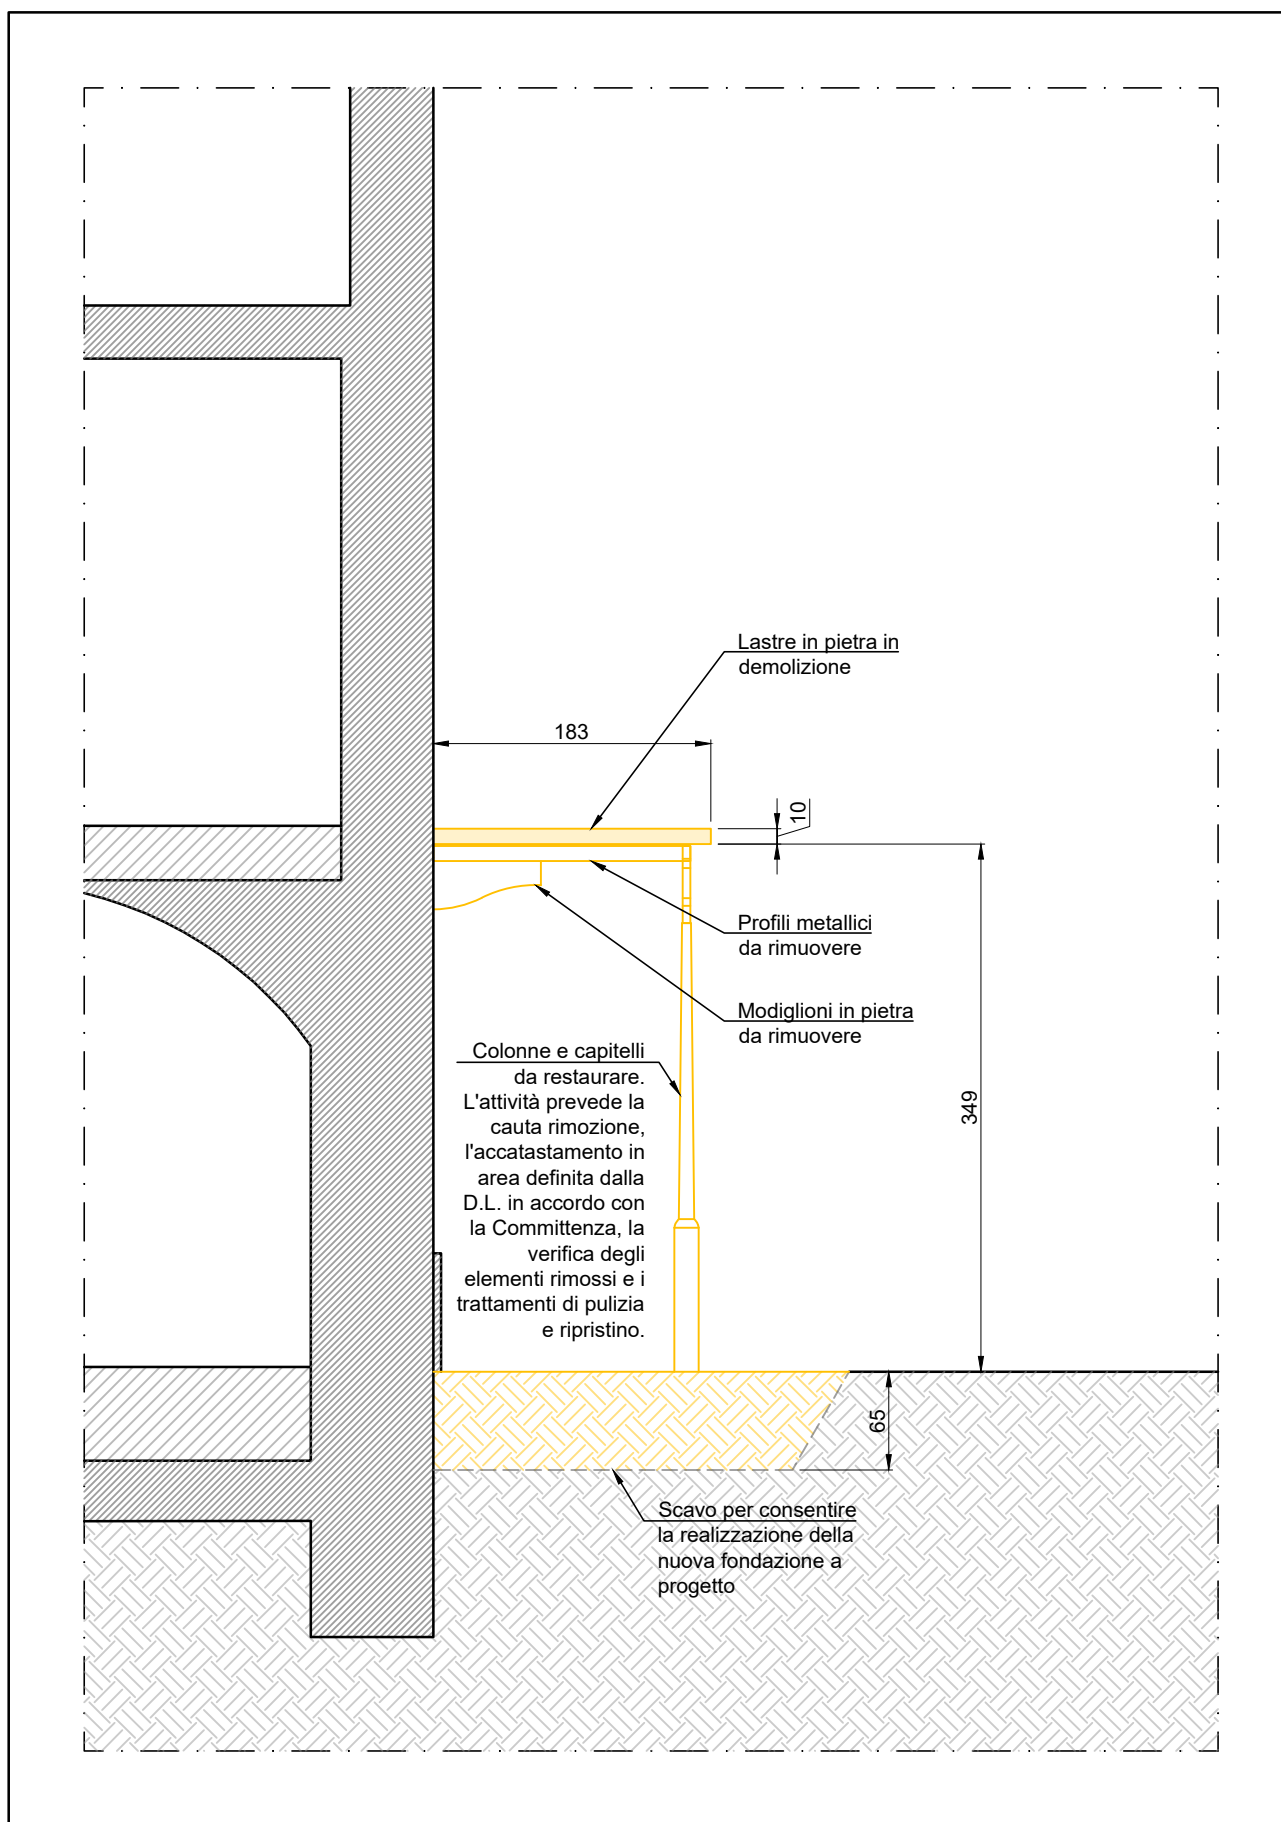


SEZIONE TRASVERSALE - DEMOLIZIONI - Scala 1:50

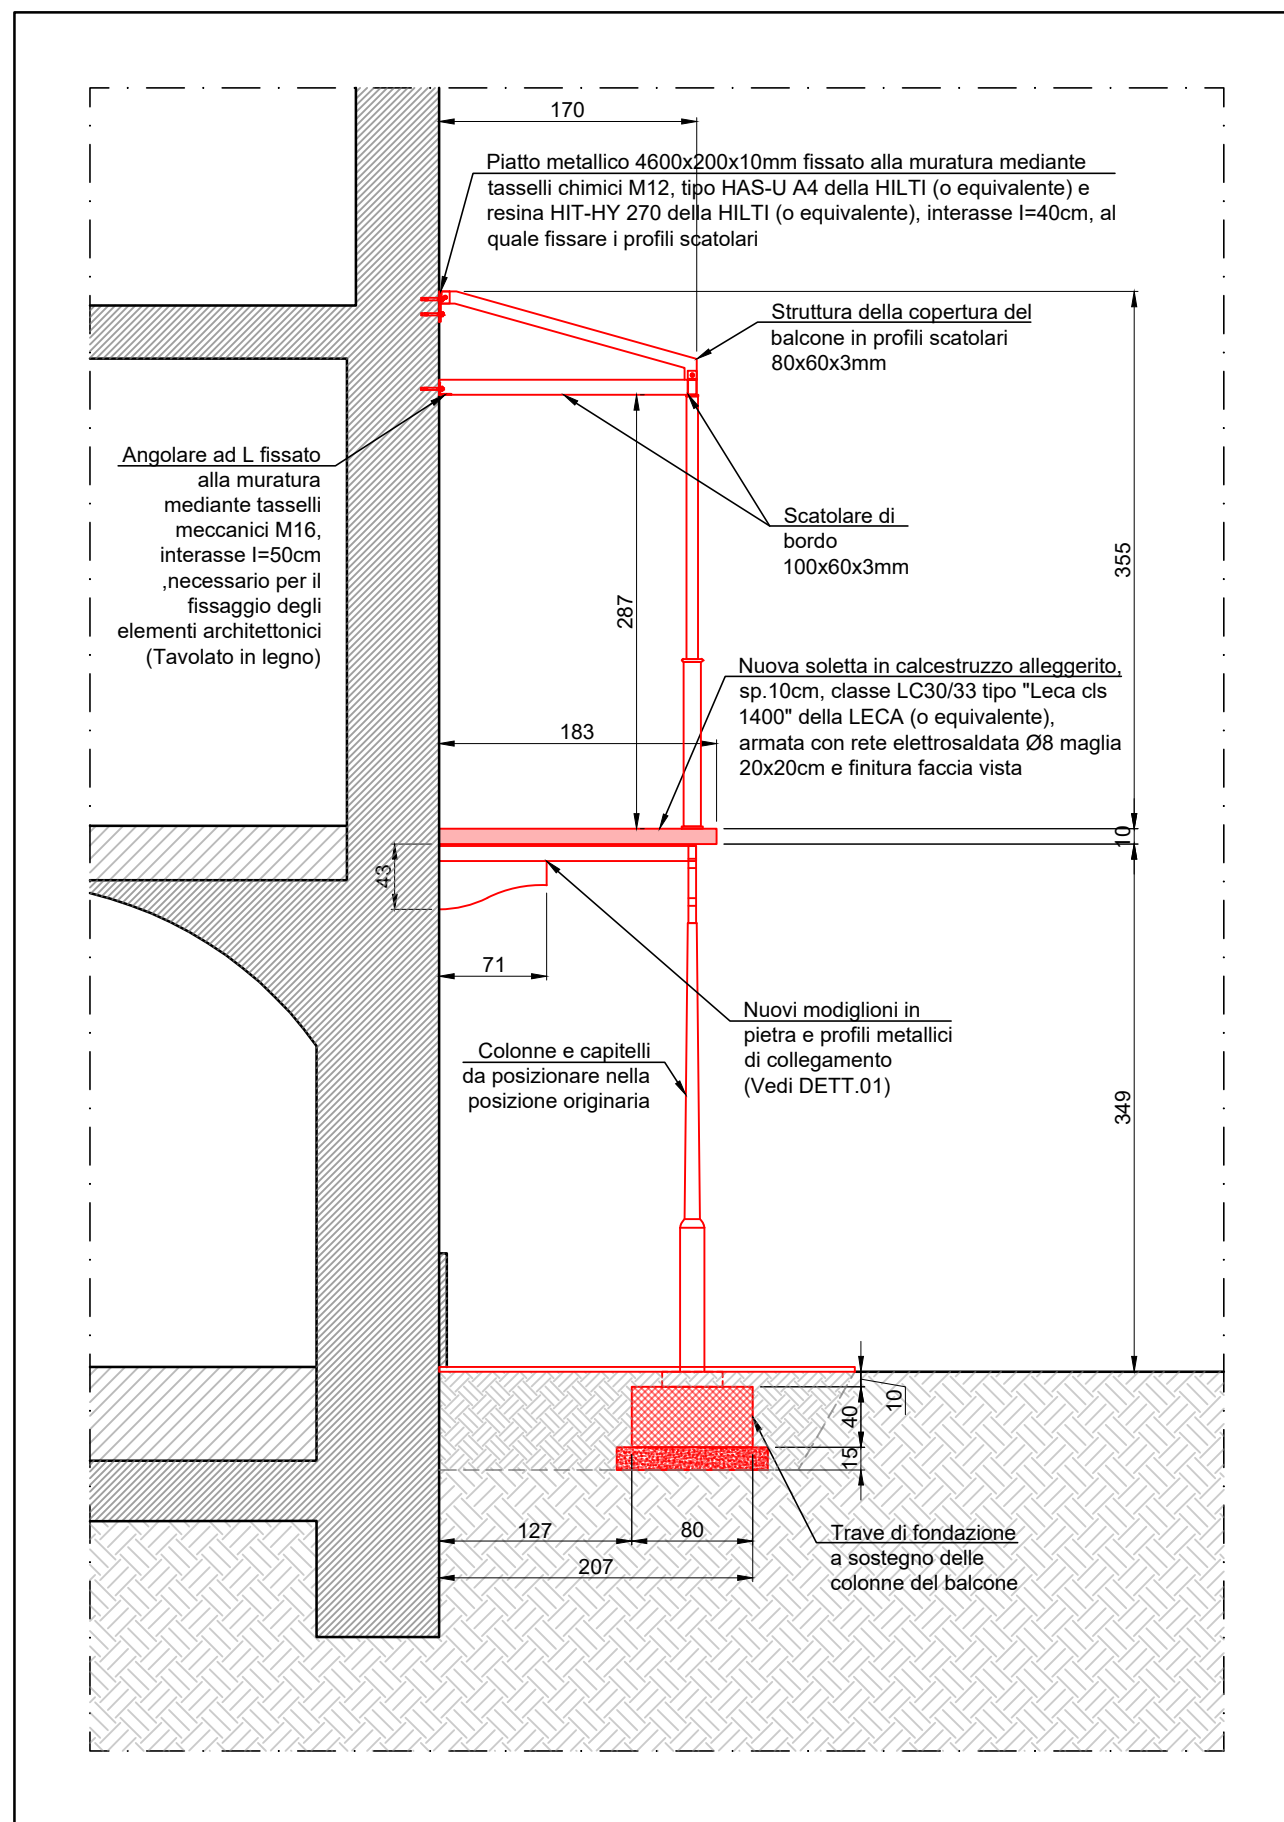


SEZIONE TRASVERSALE - COSTRUZIONI - Scala 1:50

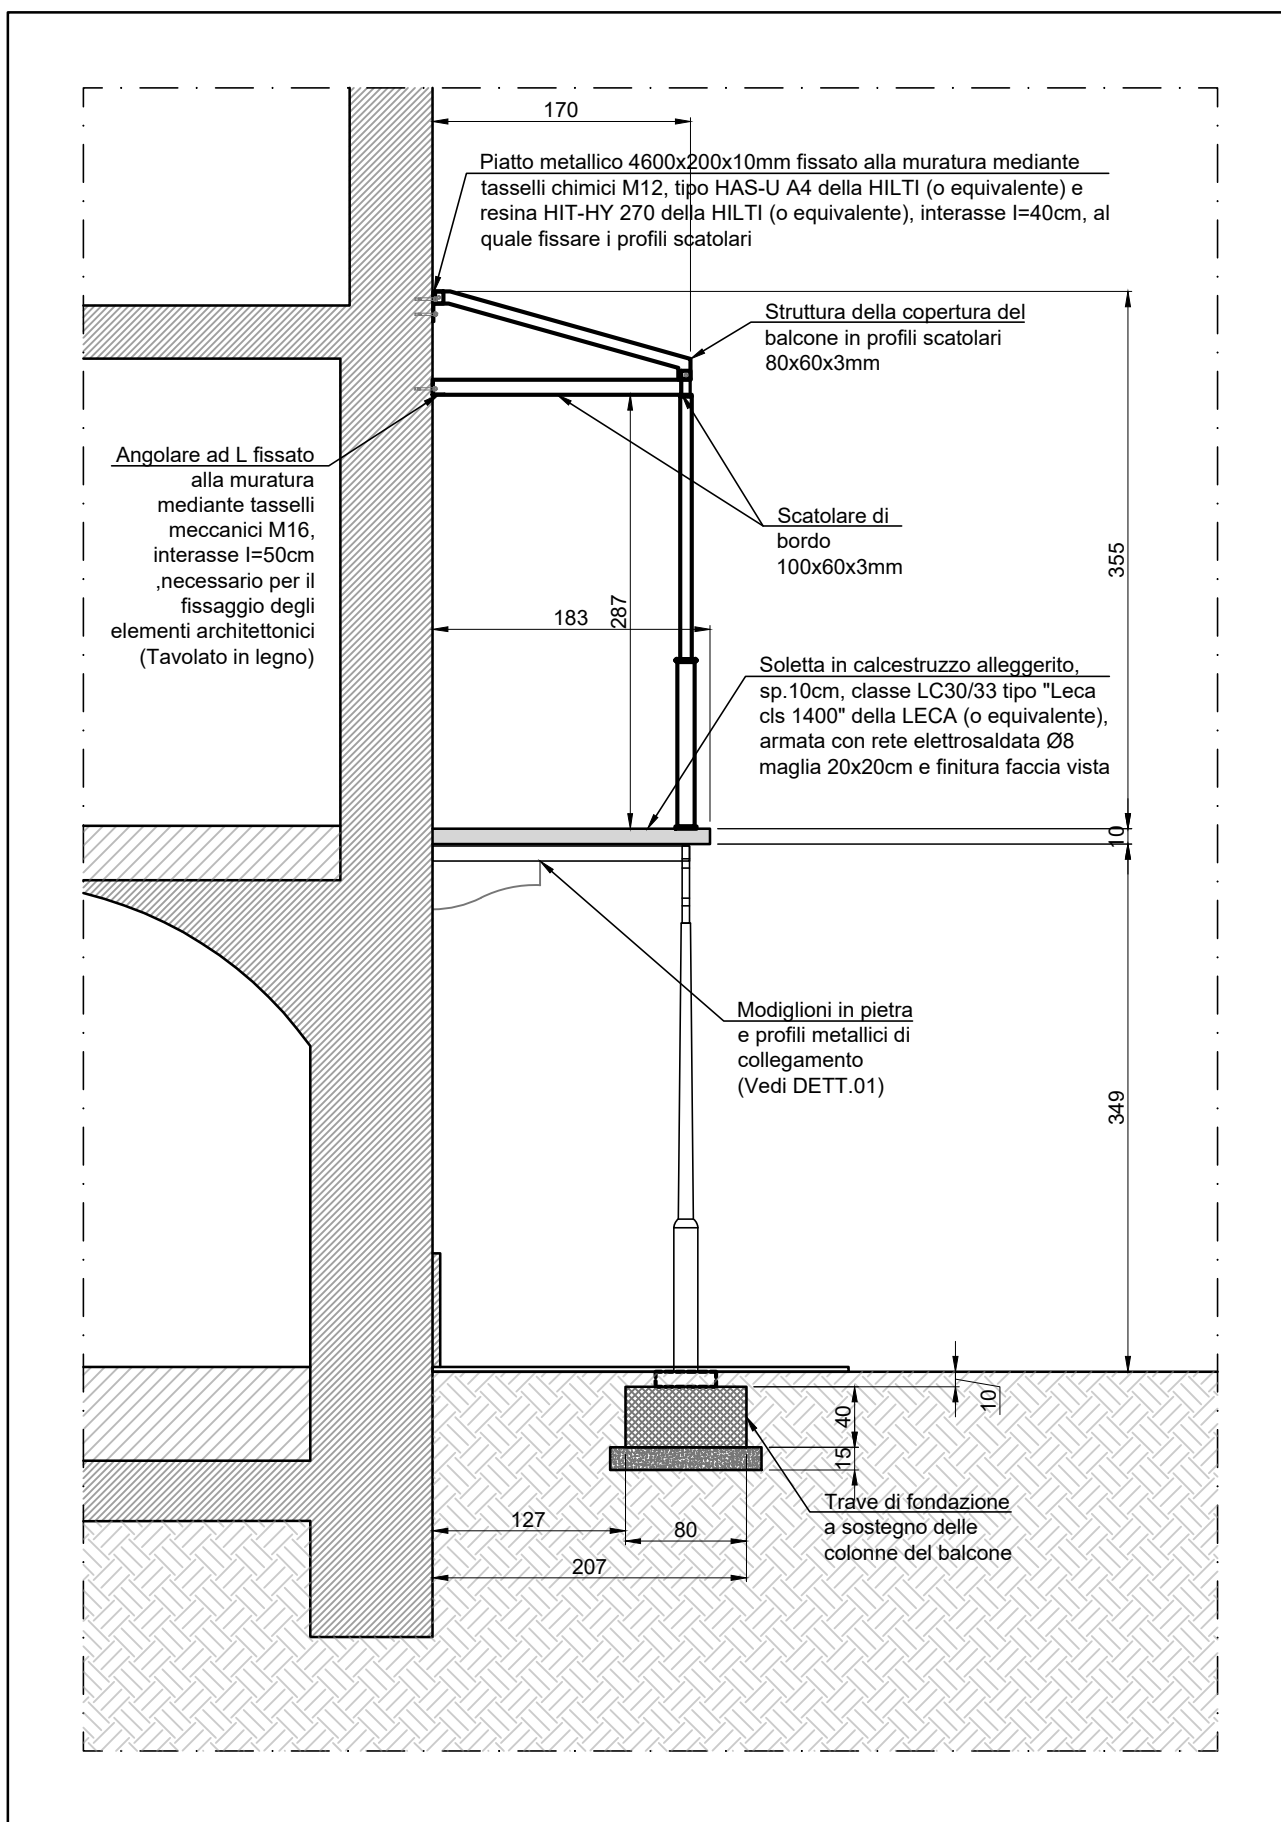

SEZIONE TRASVERSALE - STATO FINALE - Scala 1:50

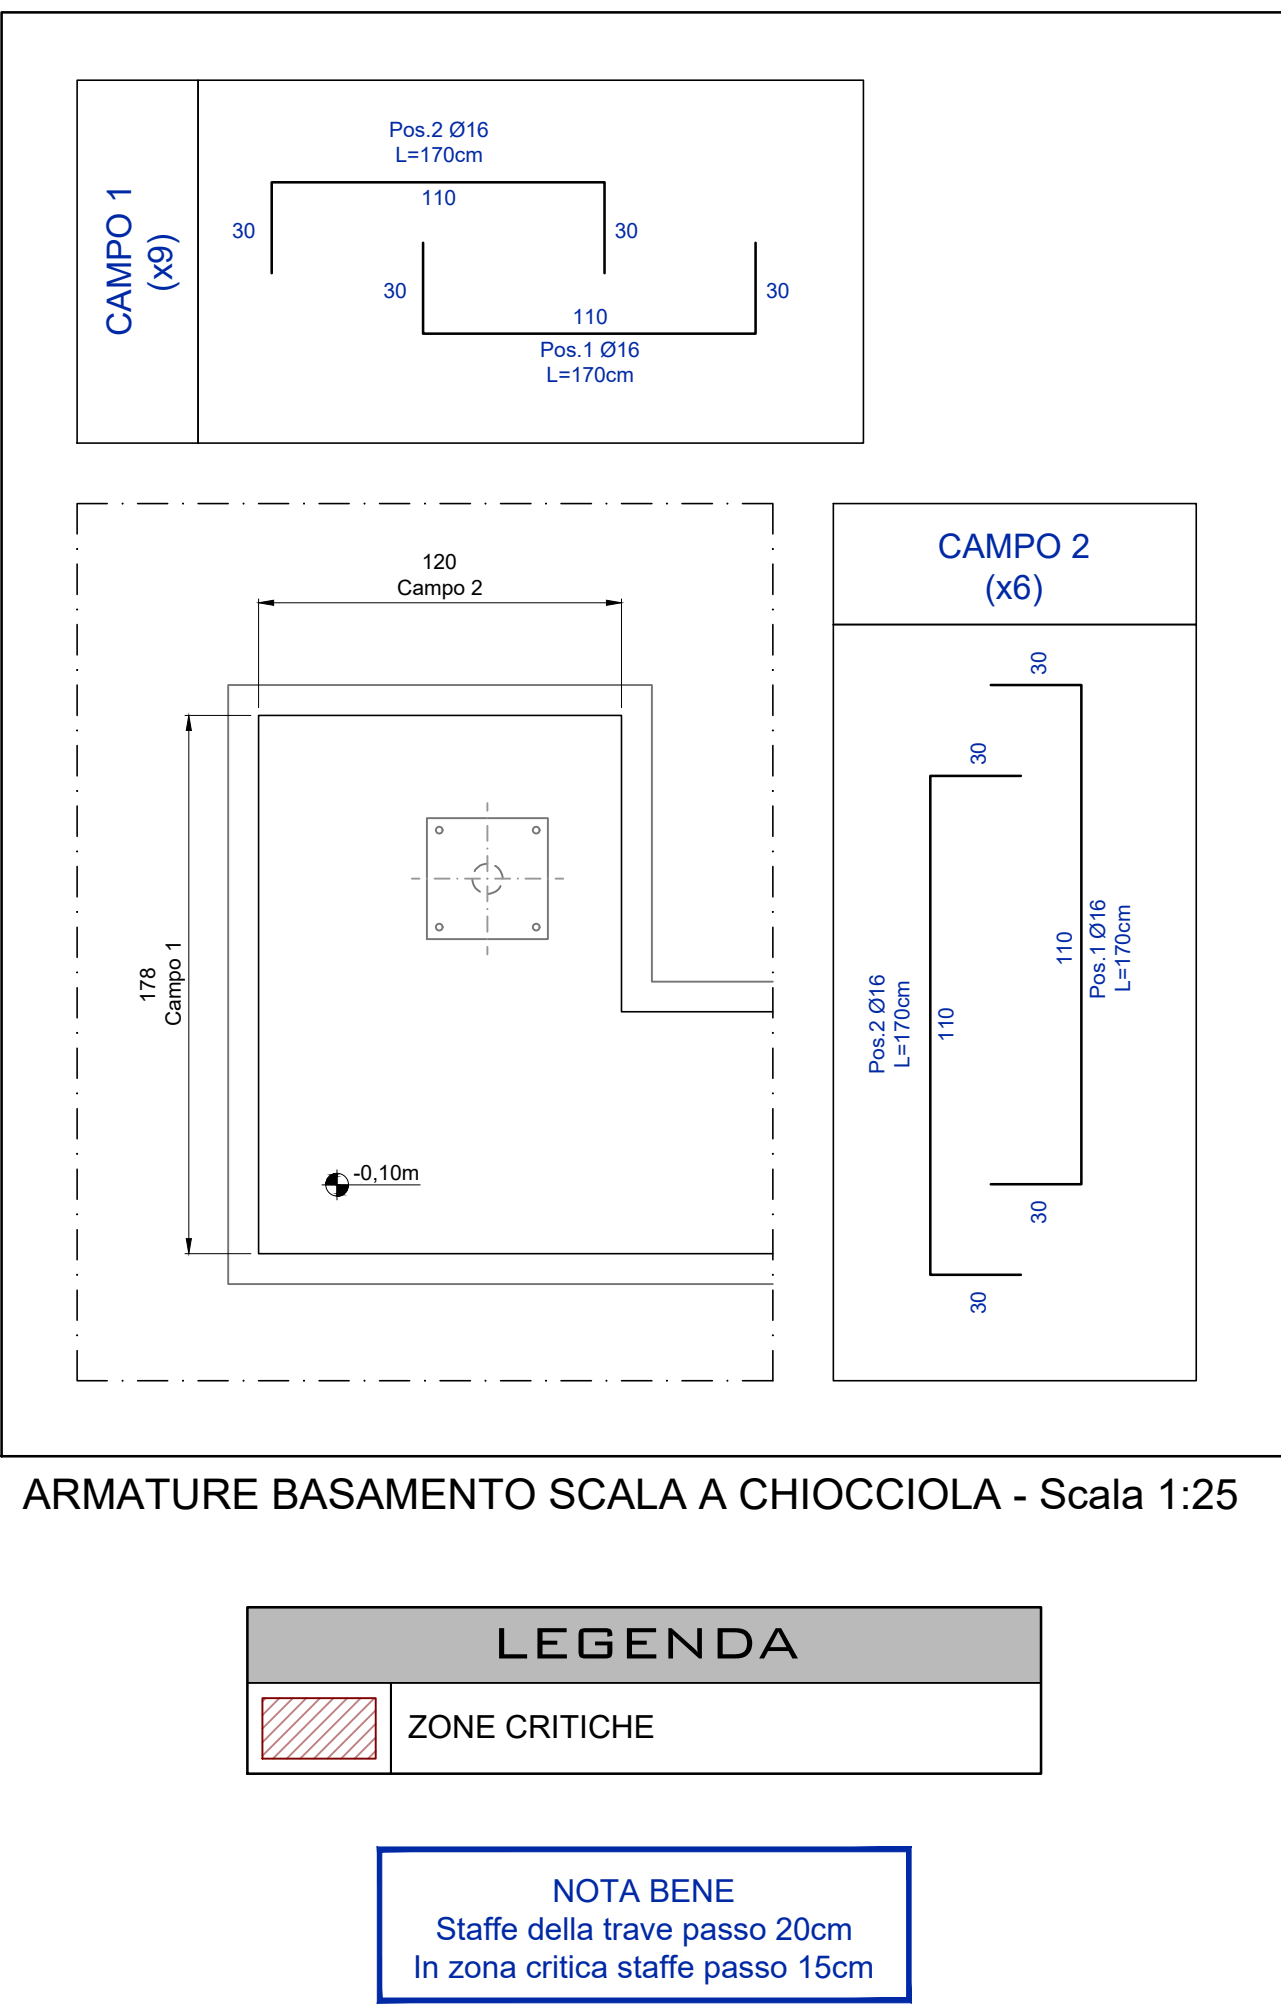


ARMATURE BASAMENTO SCALA A CHIOCCIOLA - Scala 1:25

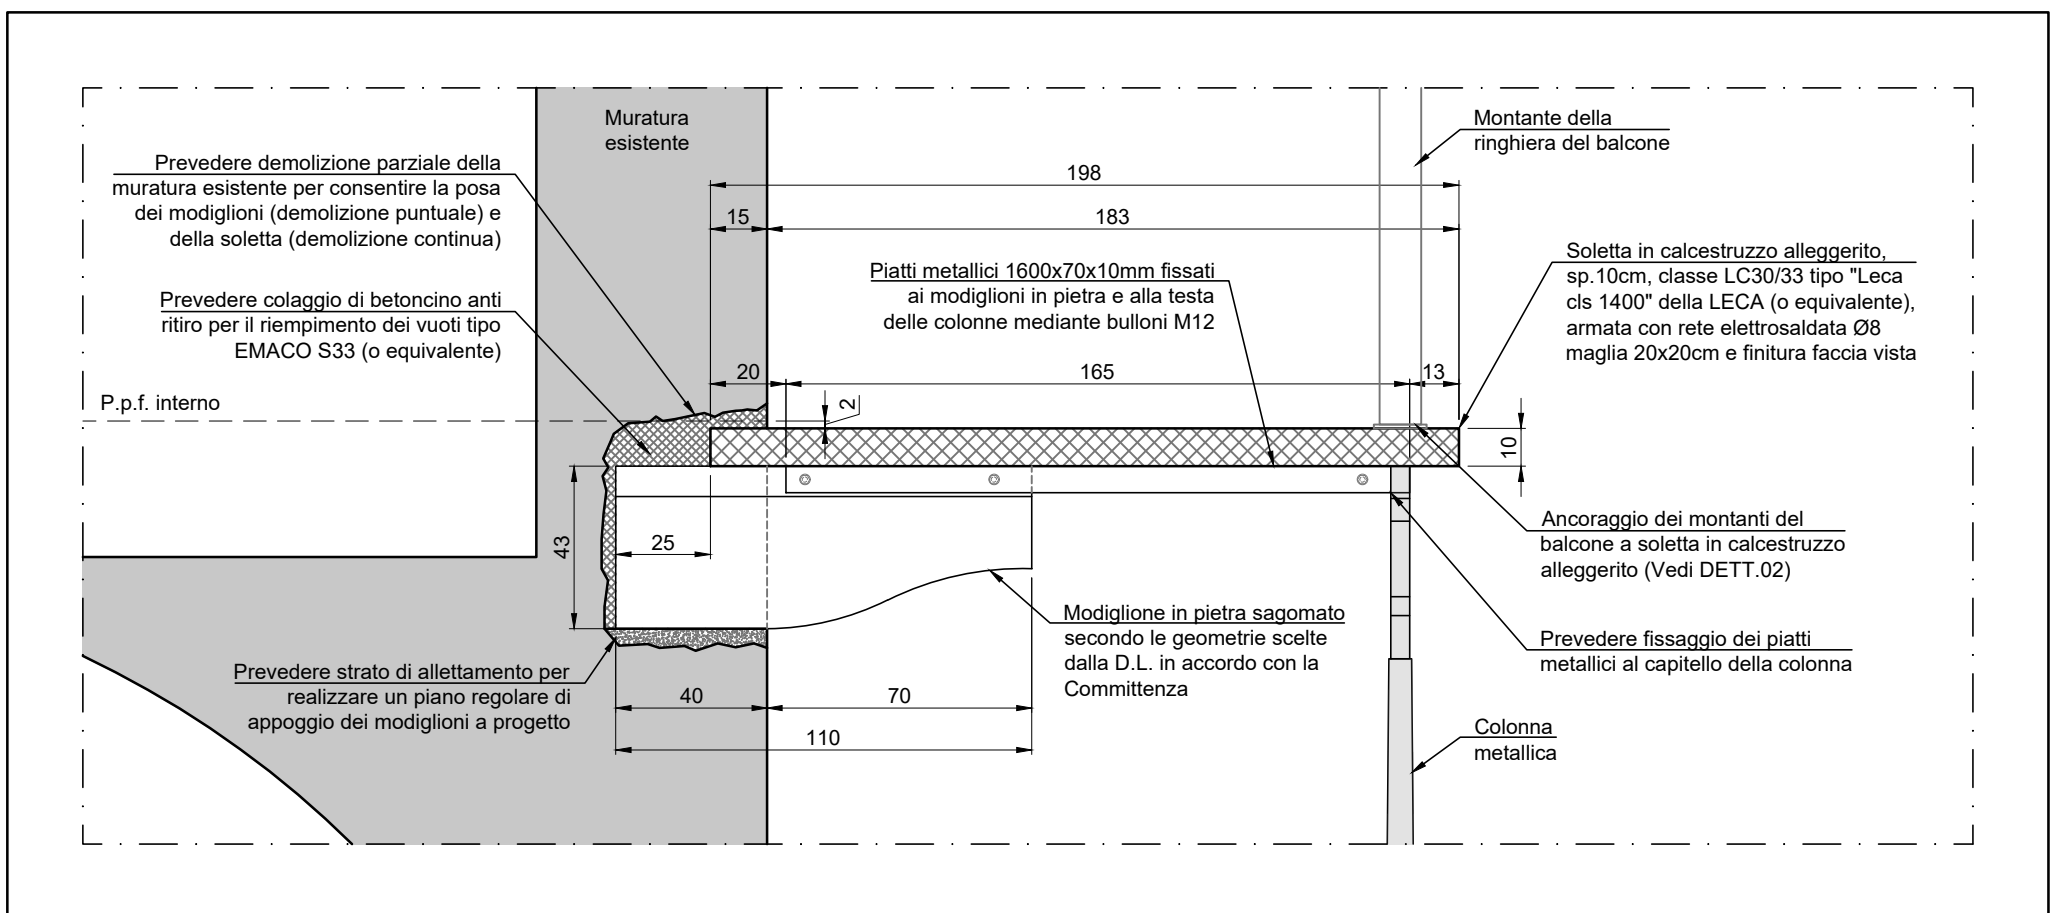


DETT.01 - Scala 1:20




BALCONE PROSPETTO SUD VILLA ANTICA

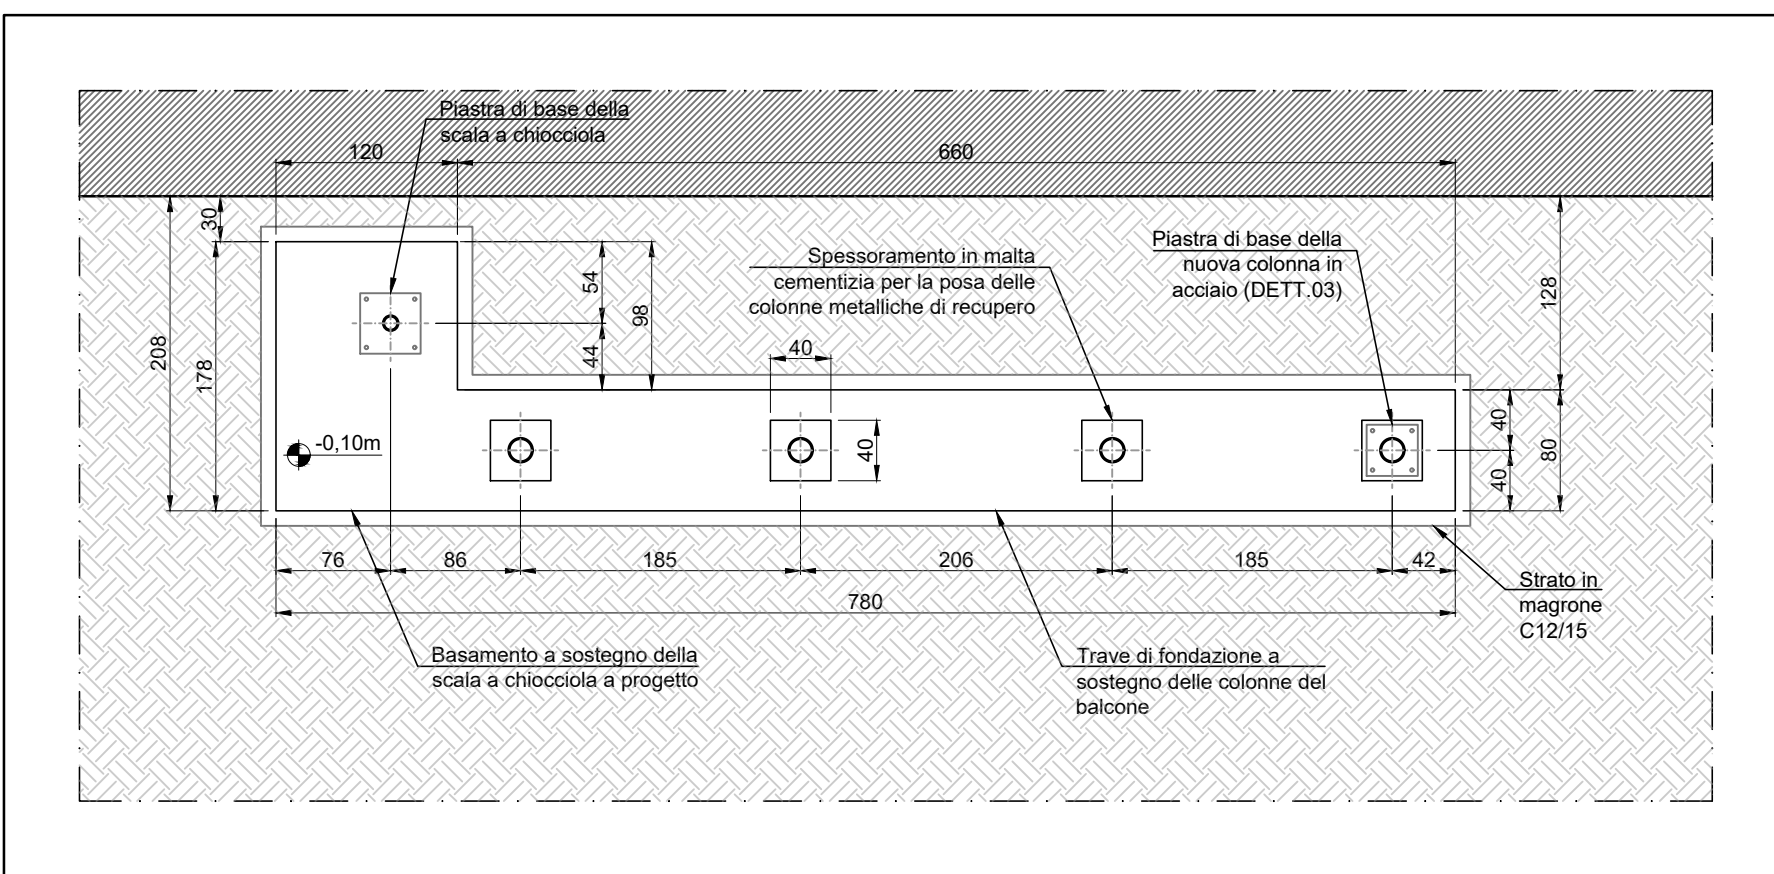


CARPENTERIA DELLE FONDAZIONI - Scala 1:50

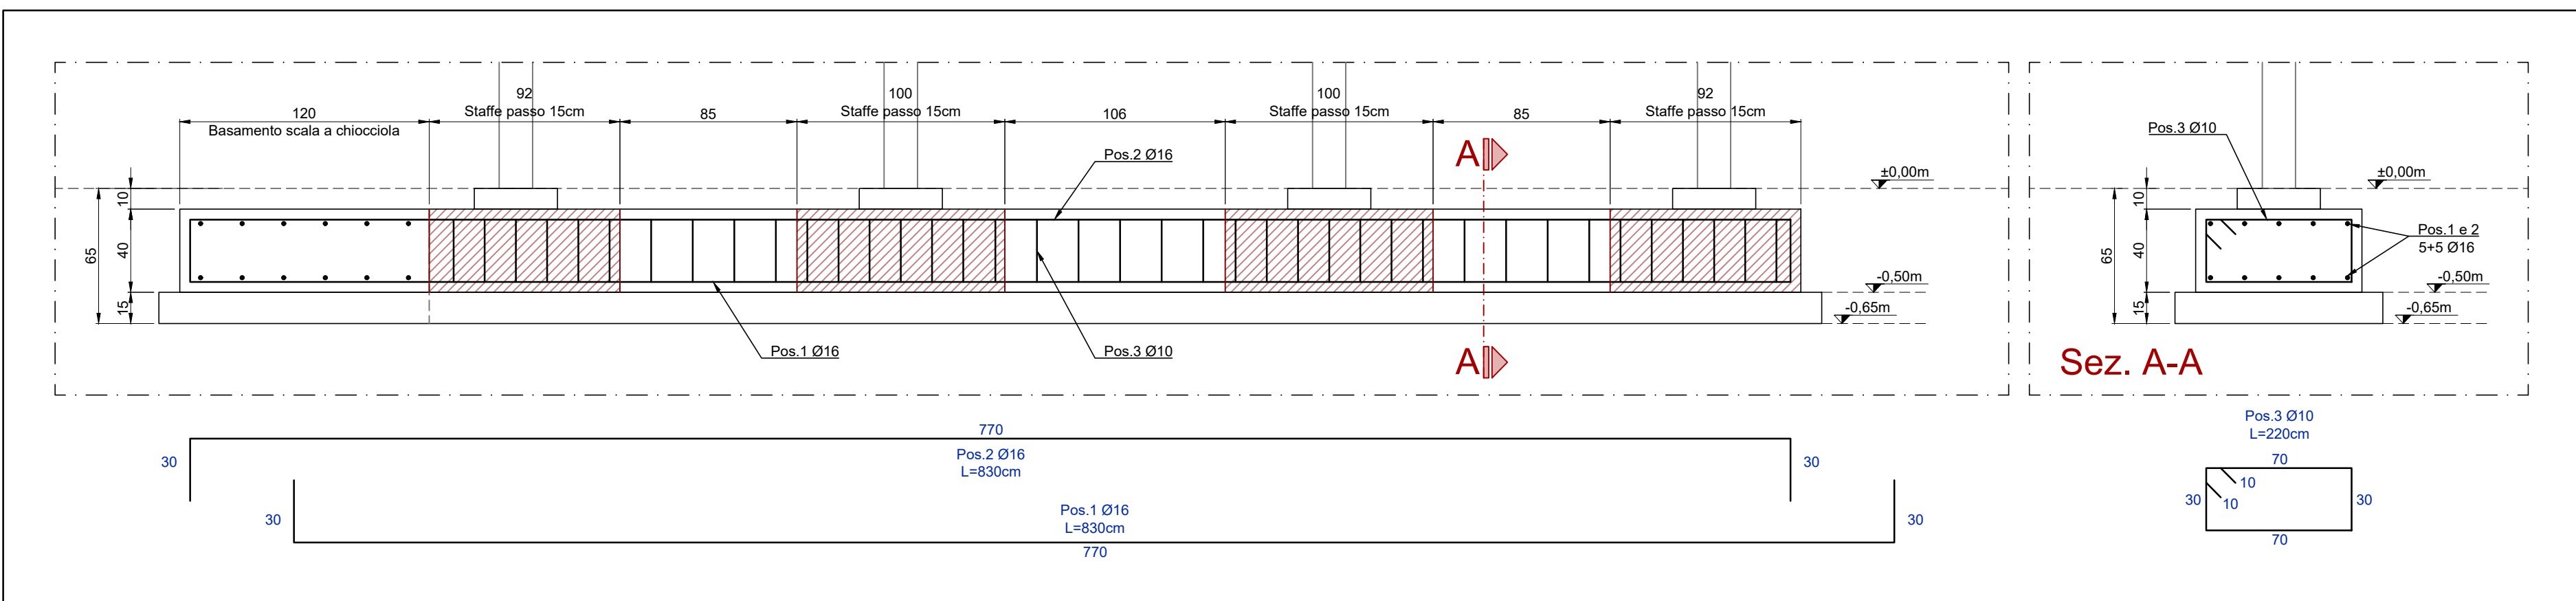

ARMATURE TRAVE PILASTRI BALCONE - Scala 1:25

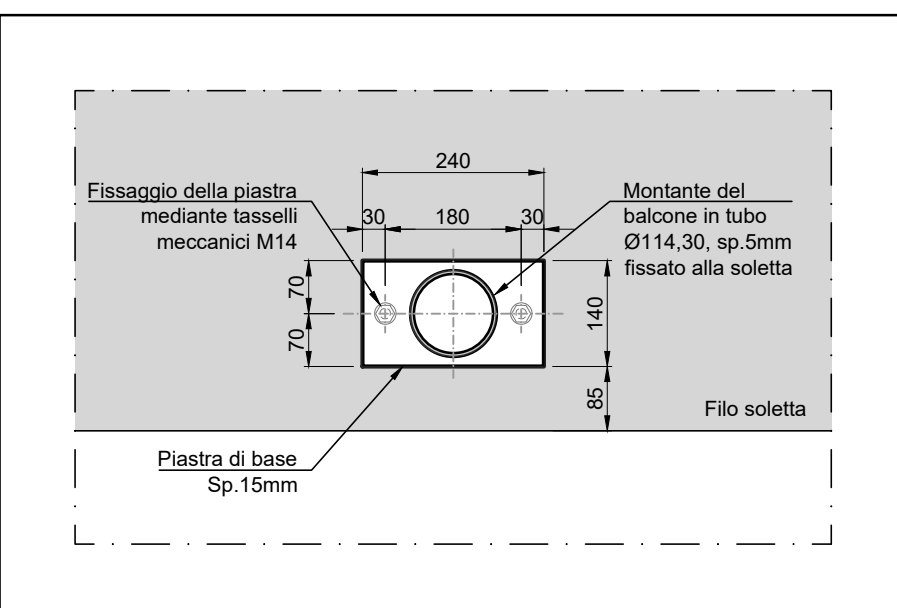

DETT.02 - FISSAGGIO MONTANTI A SOLETTA
Scala 1:10

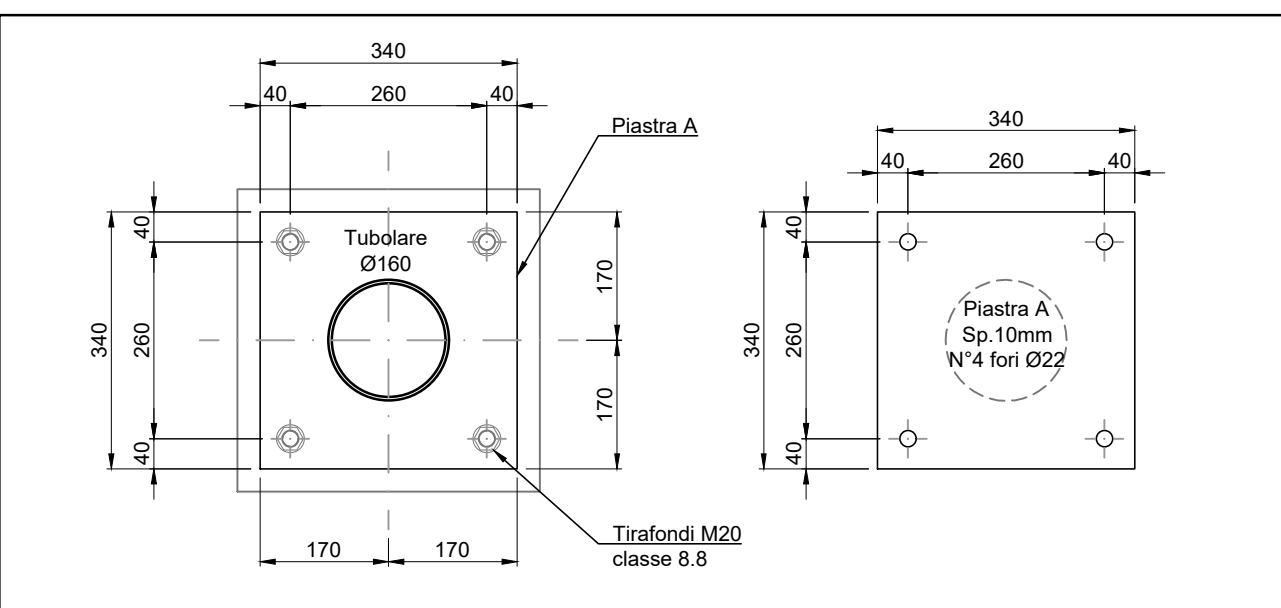

DETT.03 - PIASTRA DI BASE NUOVA COLONNA - Scala 1:10

NB: Le specifiche e i materiali relativi la finitura della soletta e dell'impermeabilizzazione, così come quelle relative la finitura della copertura, le ringhiere e le opere di completamento sono indicate negli elaborati architettonici.

COMUNE DI RIVOLI

RIQUALIFICAZIONE DELLA VILLA ANTICA, DELLA PALAZZINA SVIZZERA E DELLE AREE ESTERNE AD ESSE CONNESSE DEL COMPENDIO DENOMINATO "VILLA MELANO"

FONTE DI FINANZIAMENTO: FONDO PER LO SVILUPPO E LA COESIONE (FSC)
CIG: 938107432A - CUP: F25C19001500007

PROGETTO ESECUTIVO

RTP: Isolarchitetti S.r.l. (capogruppo)
prof. arch. Giovanni Durbanio
arch. Umberto Montanari
arch. paesaggista Marco Ferrari
Nicola Restauri S.r.l.
MCM Ingegneria S.r.l.
ing. Damiano Bonomelli
geol. Andrea Ferrarotti
Protecnico S.r.l.

RUP: arch. Antonio Graziani
Comune di Rivoli
Direzione Servizi al Territorio e alla Città

OGGETTO

VILLA ANTICA - Interventi su balcone sud

29/01/2024

REV.01
12/03/2024

REV.02

REV.03

SCALA

VARIE

B21