
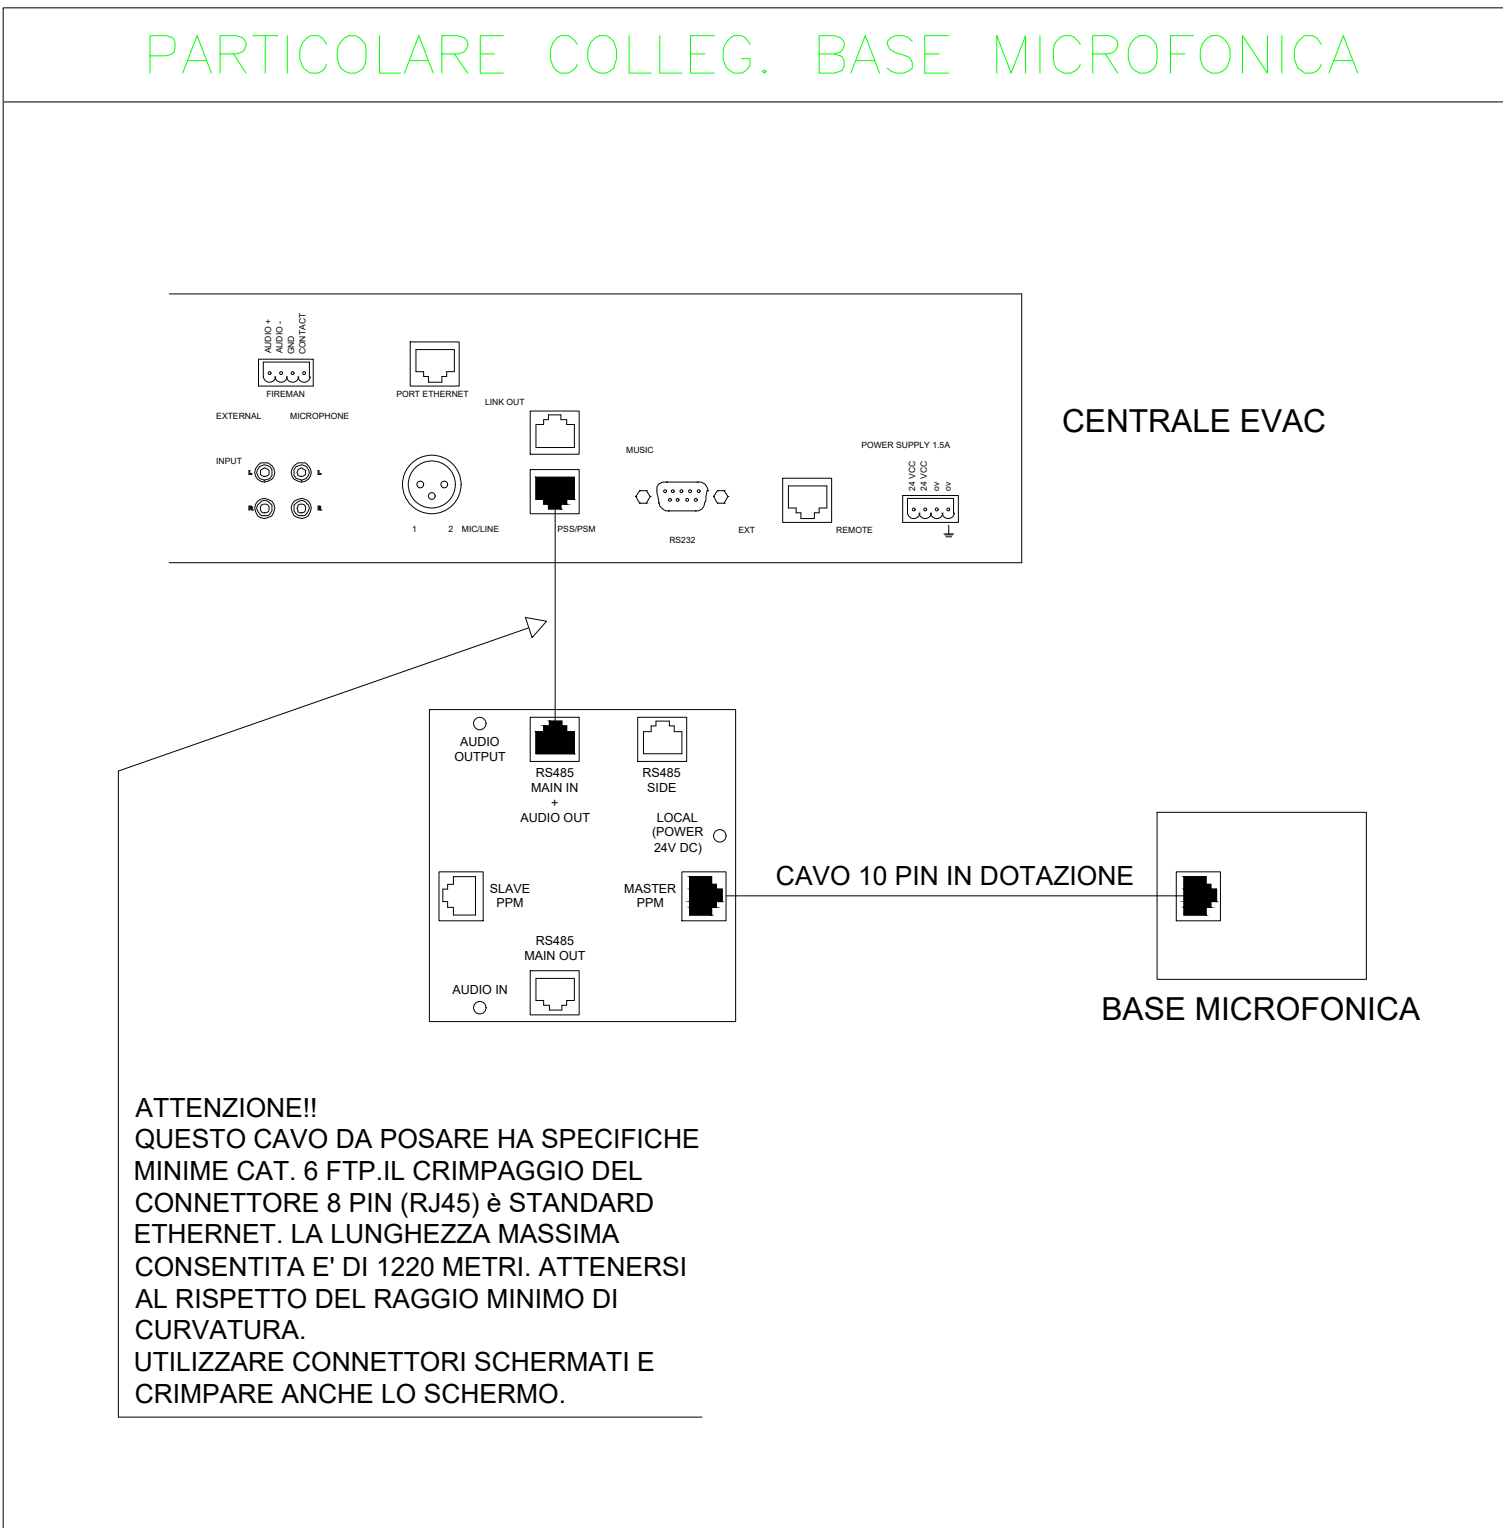


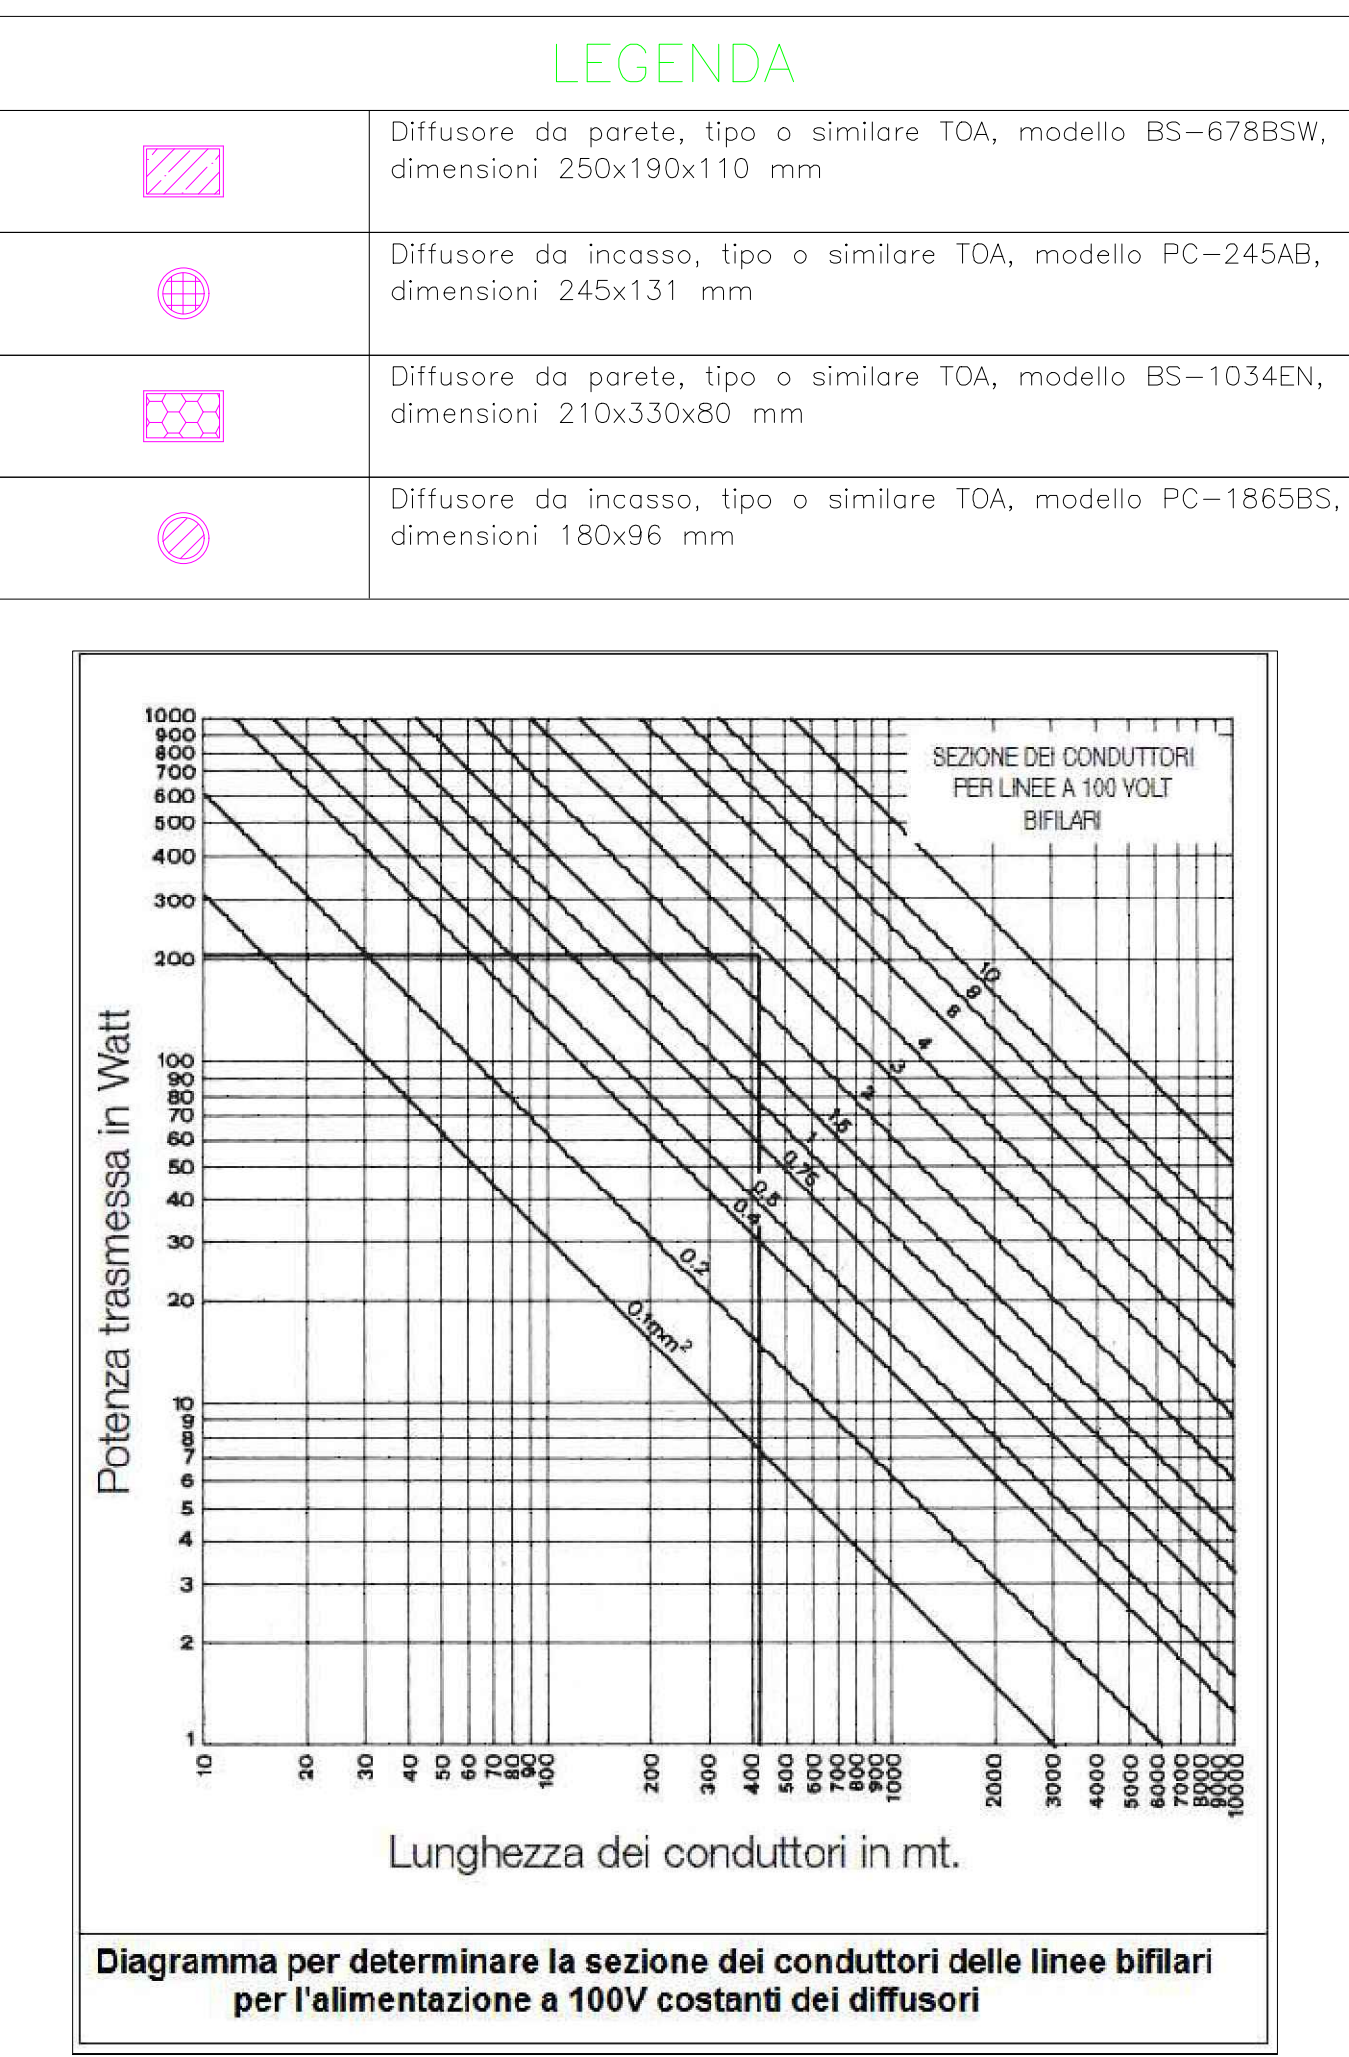

COMUNE DI RIVOLI RIQUALIFICAZIONE DELLA VILLA ANTICA, DELLA PALAZZINA SVIZZERA E DELLE AREE ESTERNE AD ESSE CONNESSE DEL COMPENDIO DENOMINATO "VILLA MELANO" FONTE DI FINANZIAMENTO: FONDO PER LO SVILUPPO E LA COESIONE (FSC) CIG: 938107432A - CUP: F25C19001500007 				
PROGETTO ESECUTIVO				
RTP: Isolarchitetti S.r.l. (capogruppo) prof. arch. Giovanni Durbiano arch. Umberto Montanari arch. paesaggista Marco Ferrari Nicola Restauri S.r.l. MCM Ingegneria S.r.l. ing. Damiano Bonomelli geol. Andrea Ferrarotti Pirotecnico S.r.l.		RUP: arch. Antonio Graziani Comune di Rivoli Direzione Servizi al Territorio e alla Città		
OGGETTO Schema a blocchi impianto EVAC		D21		
DATA	REV.01	REV.02	REV.03	SCALA
29/01/2024	12/03/2024			