



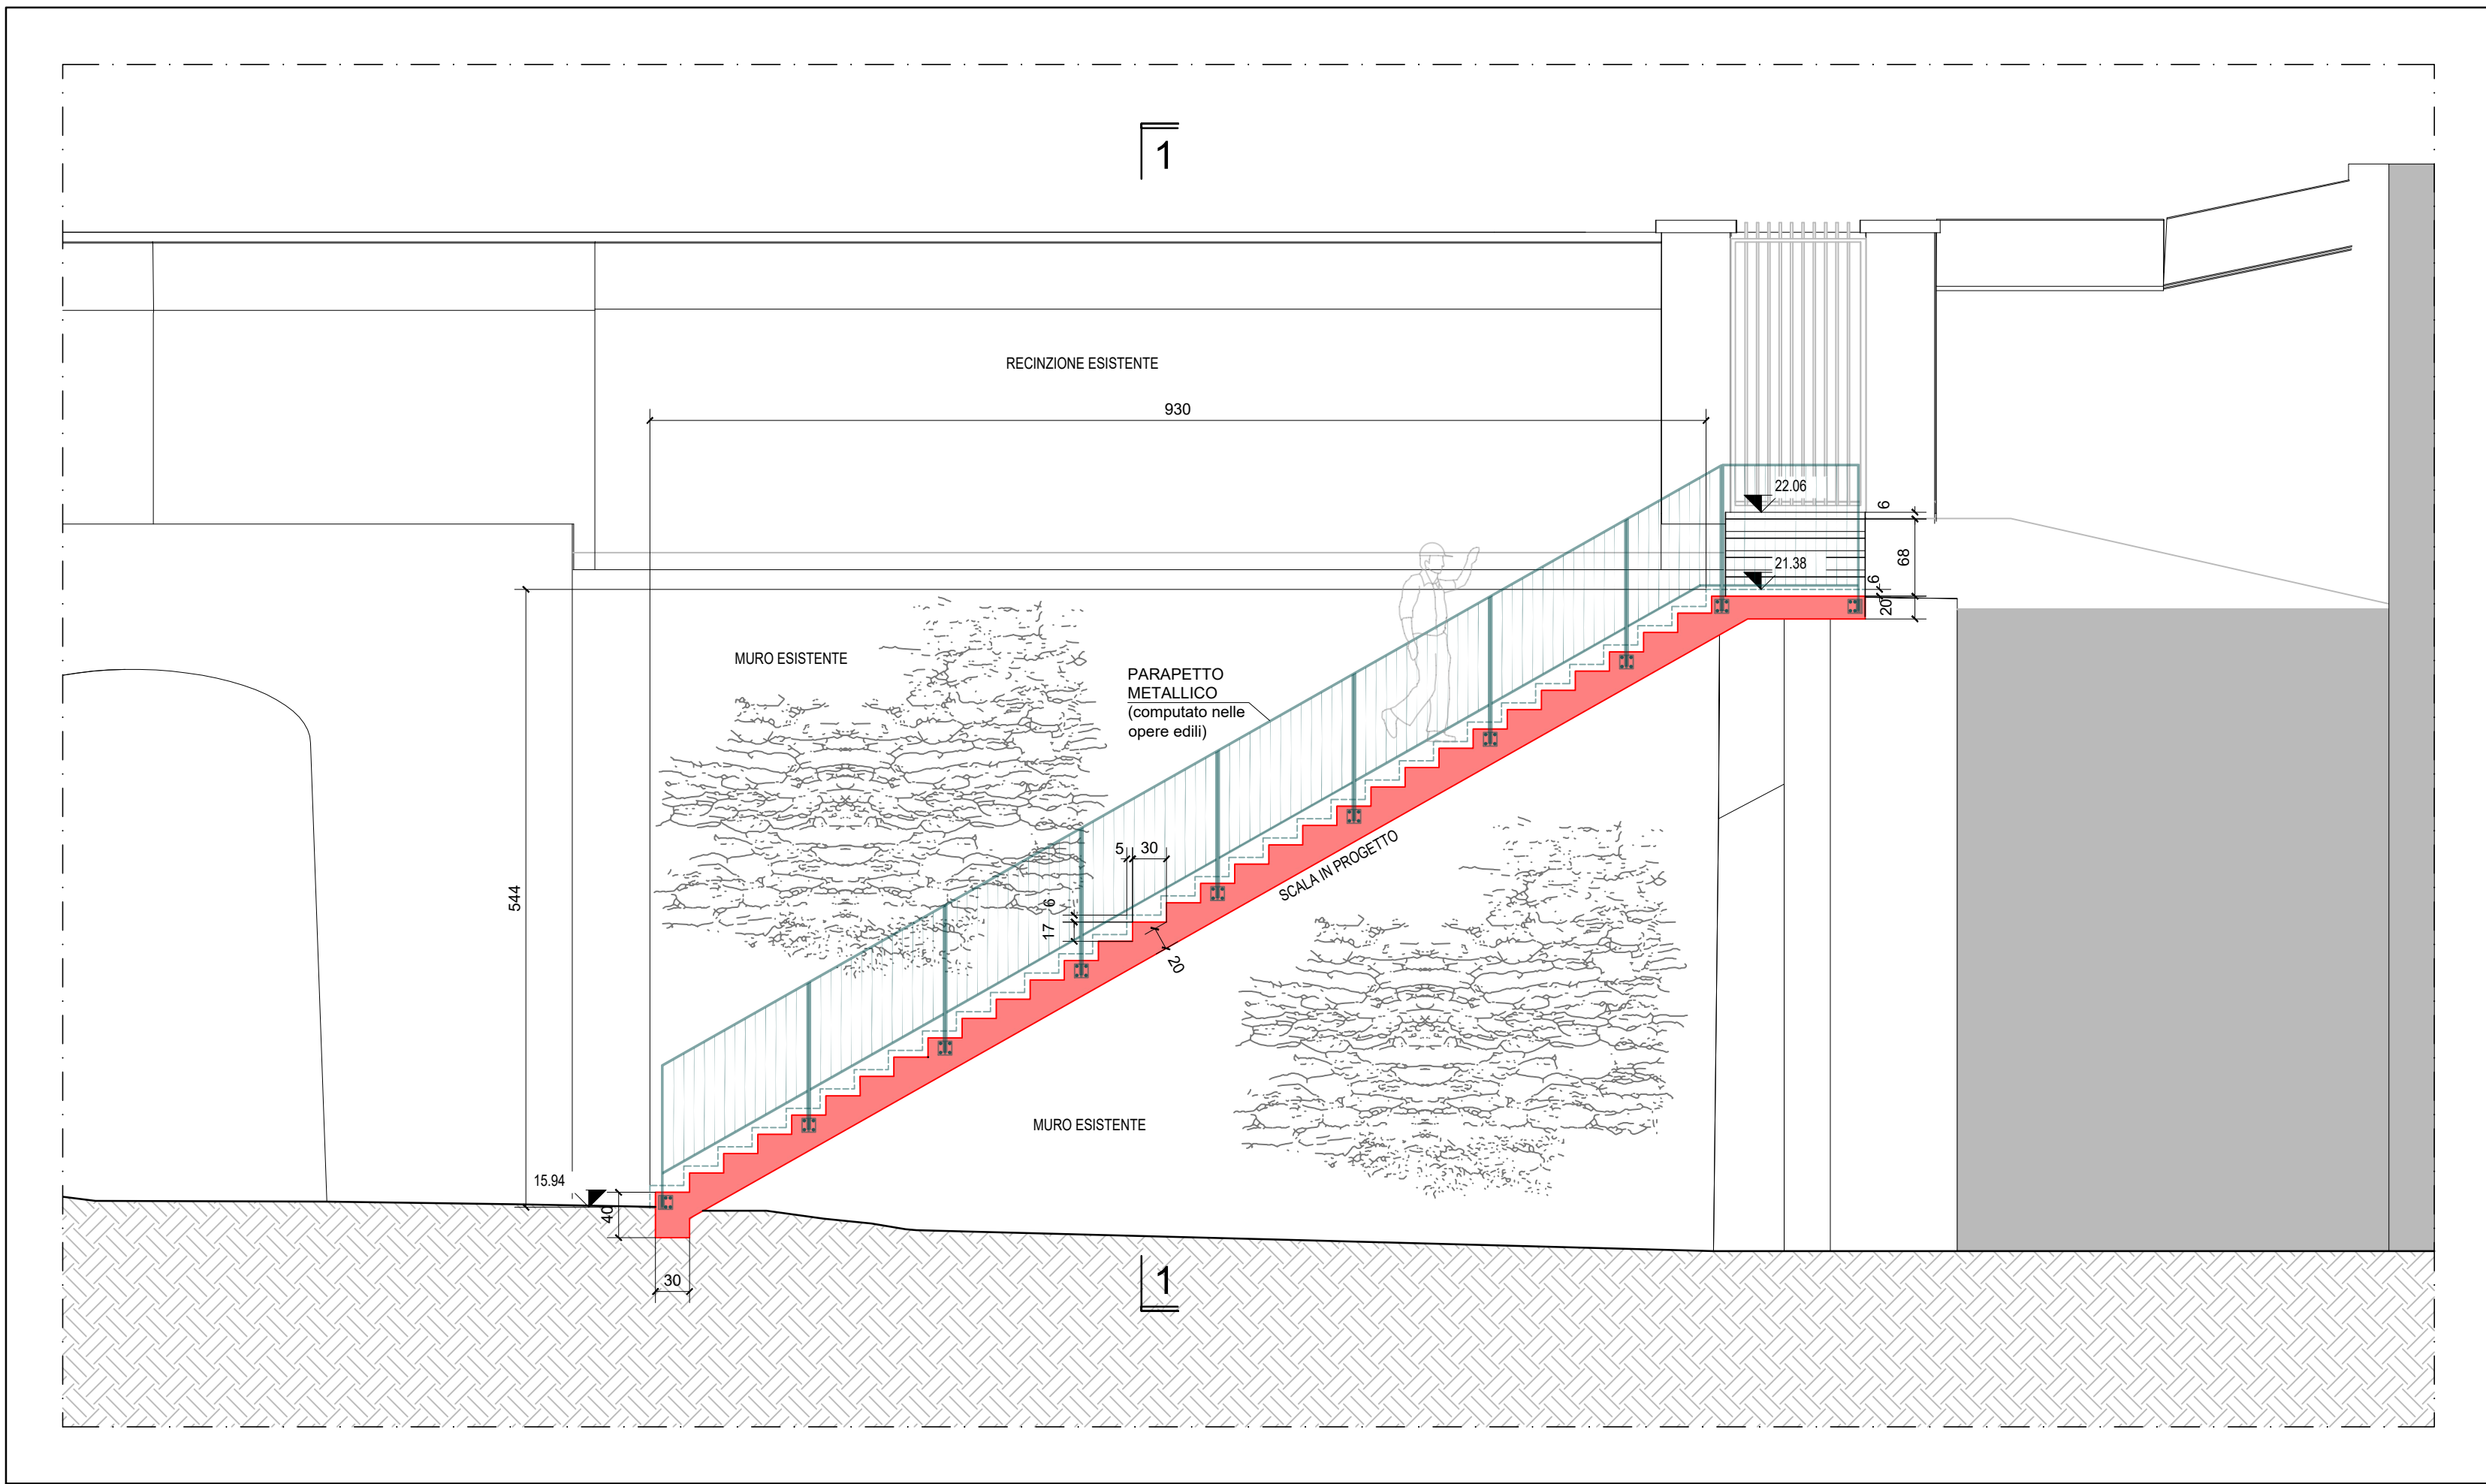


SCALA MURO NORD - PROSPETTO - Scala 1:50

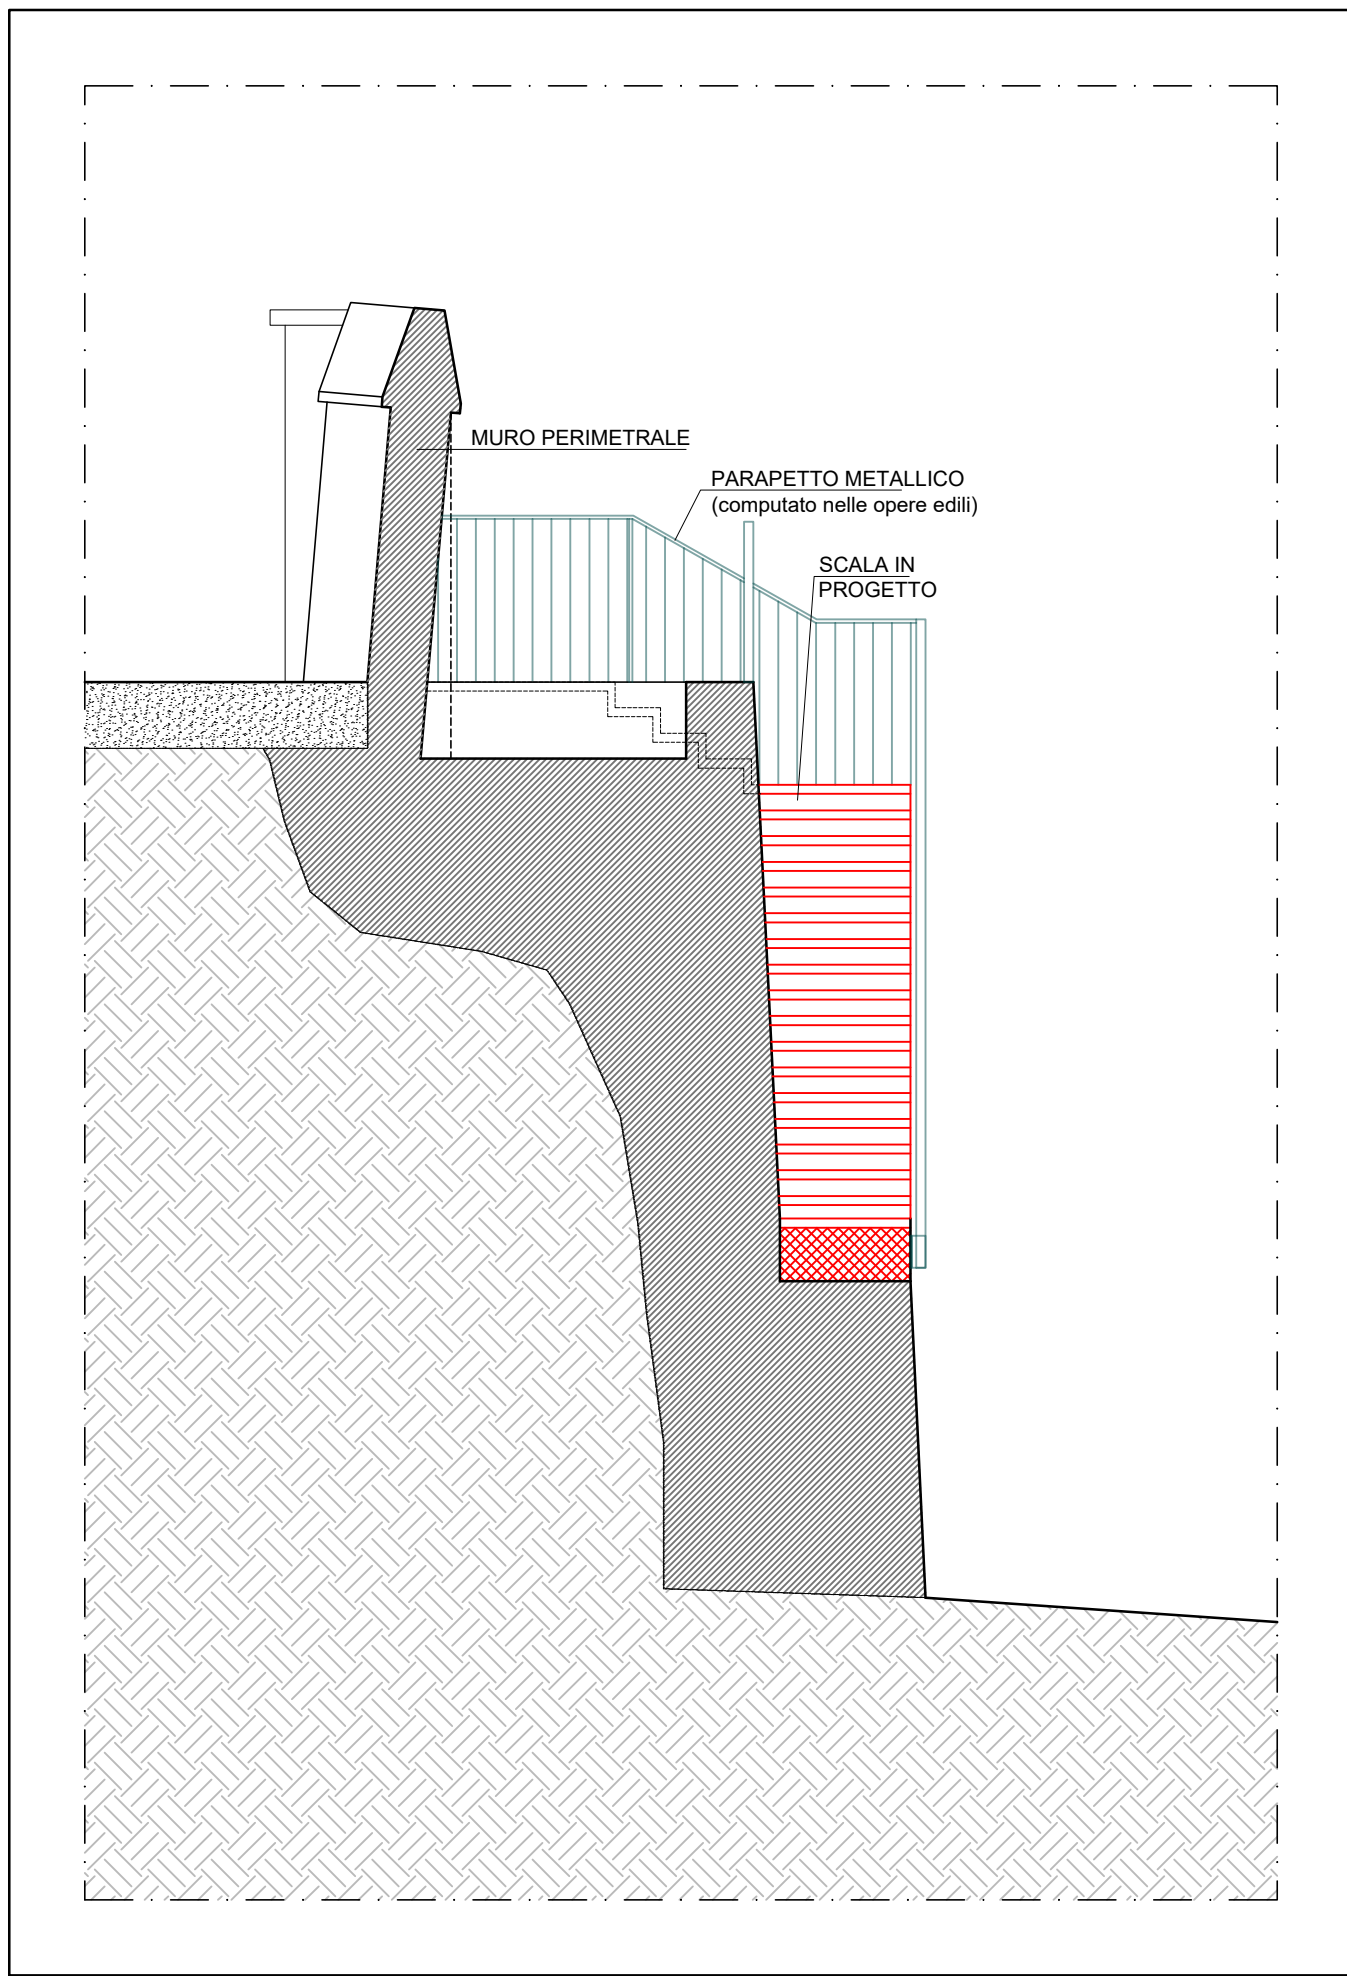


SCALA MURO NORD - SEZIONE 1-1 - Scala 1:50


MATERIALI DA COSTRUZIONE				
CALCESTRUZZI				
RAPPORTO ACQUA / CEM < 0,60 copriferro min 35 mm	C 28/35 EXP. XC2	FONDAZIONI E STRUTTURE ESTERNE	$R_{ck} = 35\text{N/mm}^2$ SLUMP S4	
RAPPORTO ACQUA / CEM < 0,60 copriferro min 25 mm	C 25/30 EXP. XC1	STRUTTURE INTERNE AI FABBRICATI	$R_{ck} = 30\text{N/mm}^2$ SLUMP S4	
	C 12 / 15 EXP. XC0	GETTI DI PULIZIA	$R_{ck} = 15\text{N/mm}^2$ SLUMP S4	
Tutte le caratteristiche sopra indicate per il calcestruzzo devono essere riportate nella bolla di consegna. E' VIETATA qualunque aggiunta d'acqua al calcestruzzo in cantiere.				
ACCIAI				
ACCIAI AD ADERENZA MIGLIORATA		B450C		
SIGILLATURE				
Resina epossidica bicomponente tipo YLTI HIT - RE 507 Betoncristallo anidro tipo EMACO S 685				
ACCIAI LAMINATI A CALDO PER STRUTTURE IN CARPENTERIA METALLICA				
ACCIAI PROFILI A SEZIONE APERTA 4 < SP (mm) > 40	S275JR UNI EN 10025-2	$f_{yk} = 275 \text{ N/mm}^2$	$f_{tk} = 430 \text{ N/mm}^2$	
ACCIAI PROFILI A SEZIONE CAVA 4 < SP (mm) > 40	S275HJR UNI EN 10210-1	$f_{yk} = 275 \text{ N/mm}^2$	$f_{tk} = 430 \text{ N/mm}^2$	
BULLONI E DADI PER GIUNZIONI PRIMARIE E SECONDARIE				
BULLONI	Classe 8.8	$f_{yk} = 840 \text{ N/mm}^2$ $f_{tk} = 800 \text{ N/mm}^2$		
DADI	Classe 8			
SALDATURE CARATTERISTICHE				
CLASSE SALDATURA	TIPO SALDATURA	$\sigma_{102} = 110 \text{ MPa}$ $\sigma_{102} = 110 \text{ MPa}$ $\sigma_{102} = 110 \text{ MPa}$		
Classe I	Filo continuo	singola doppia		
MARCATURA CE CARPENTERIE - DETERMINAZIONE CLASSE DI ESECUZIONE				
EX C2 NORMA UNI EN 1090-1				

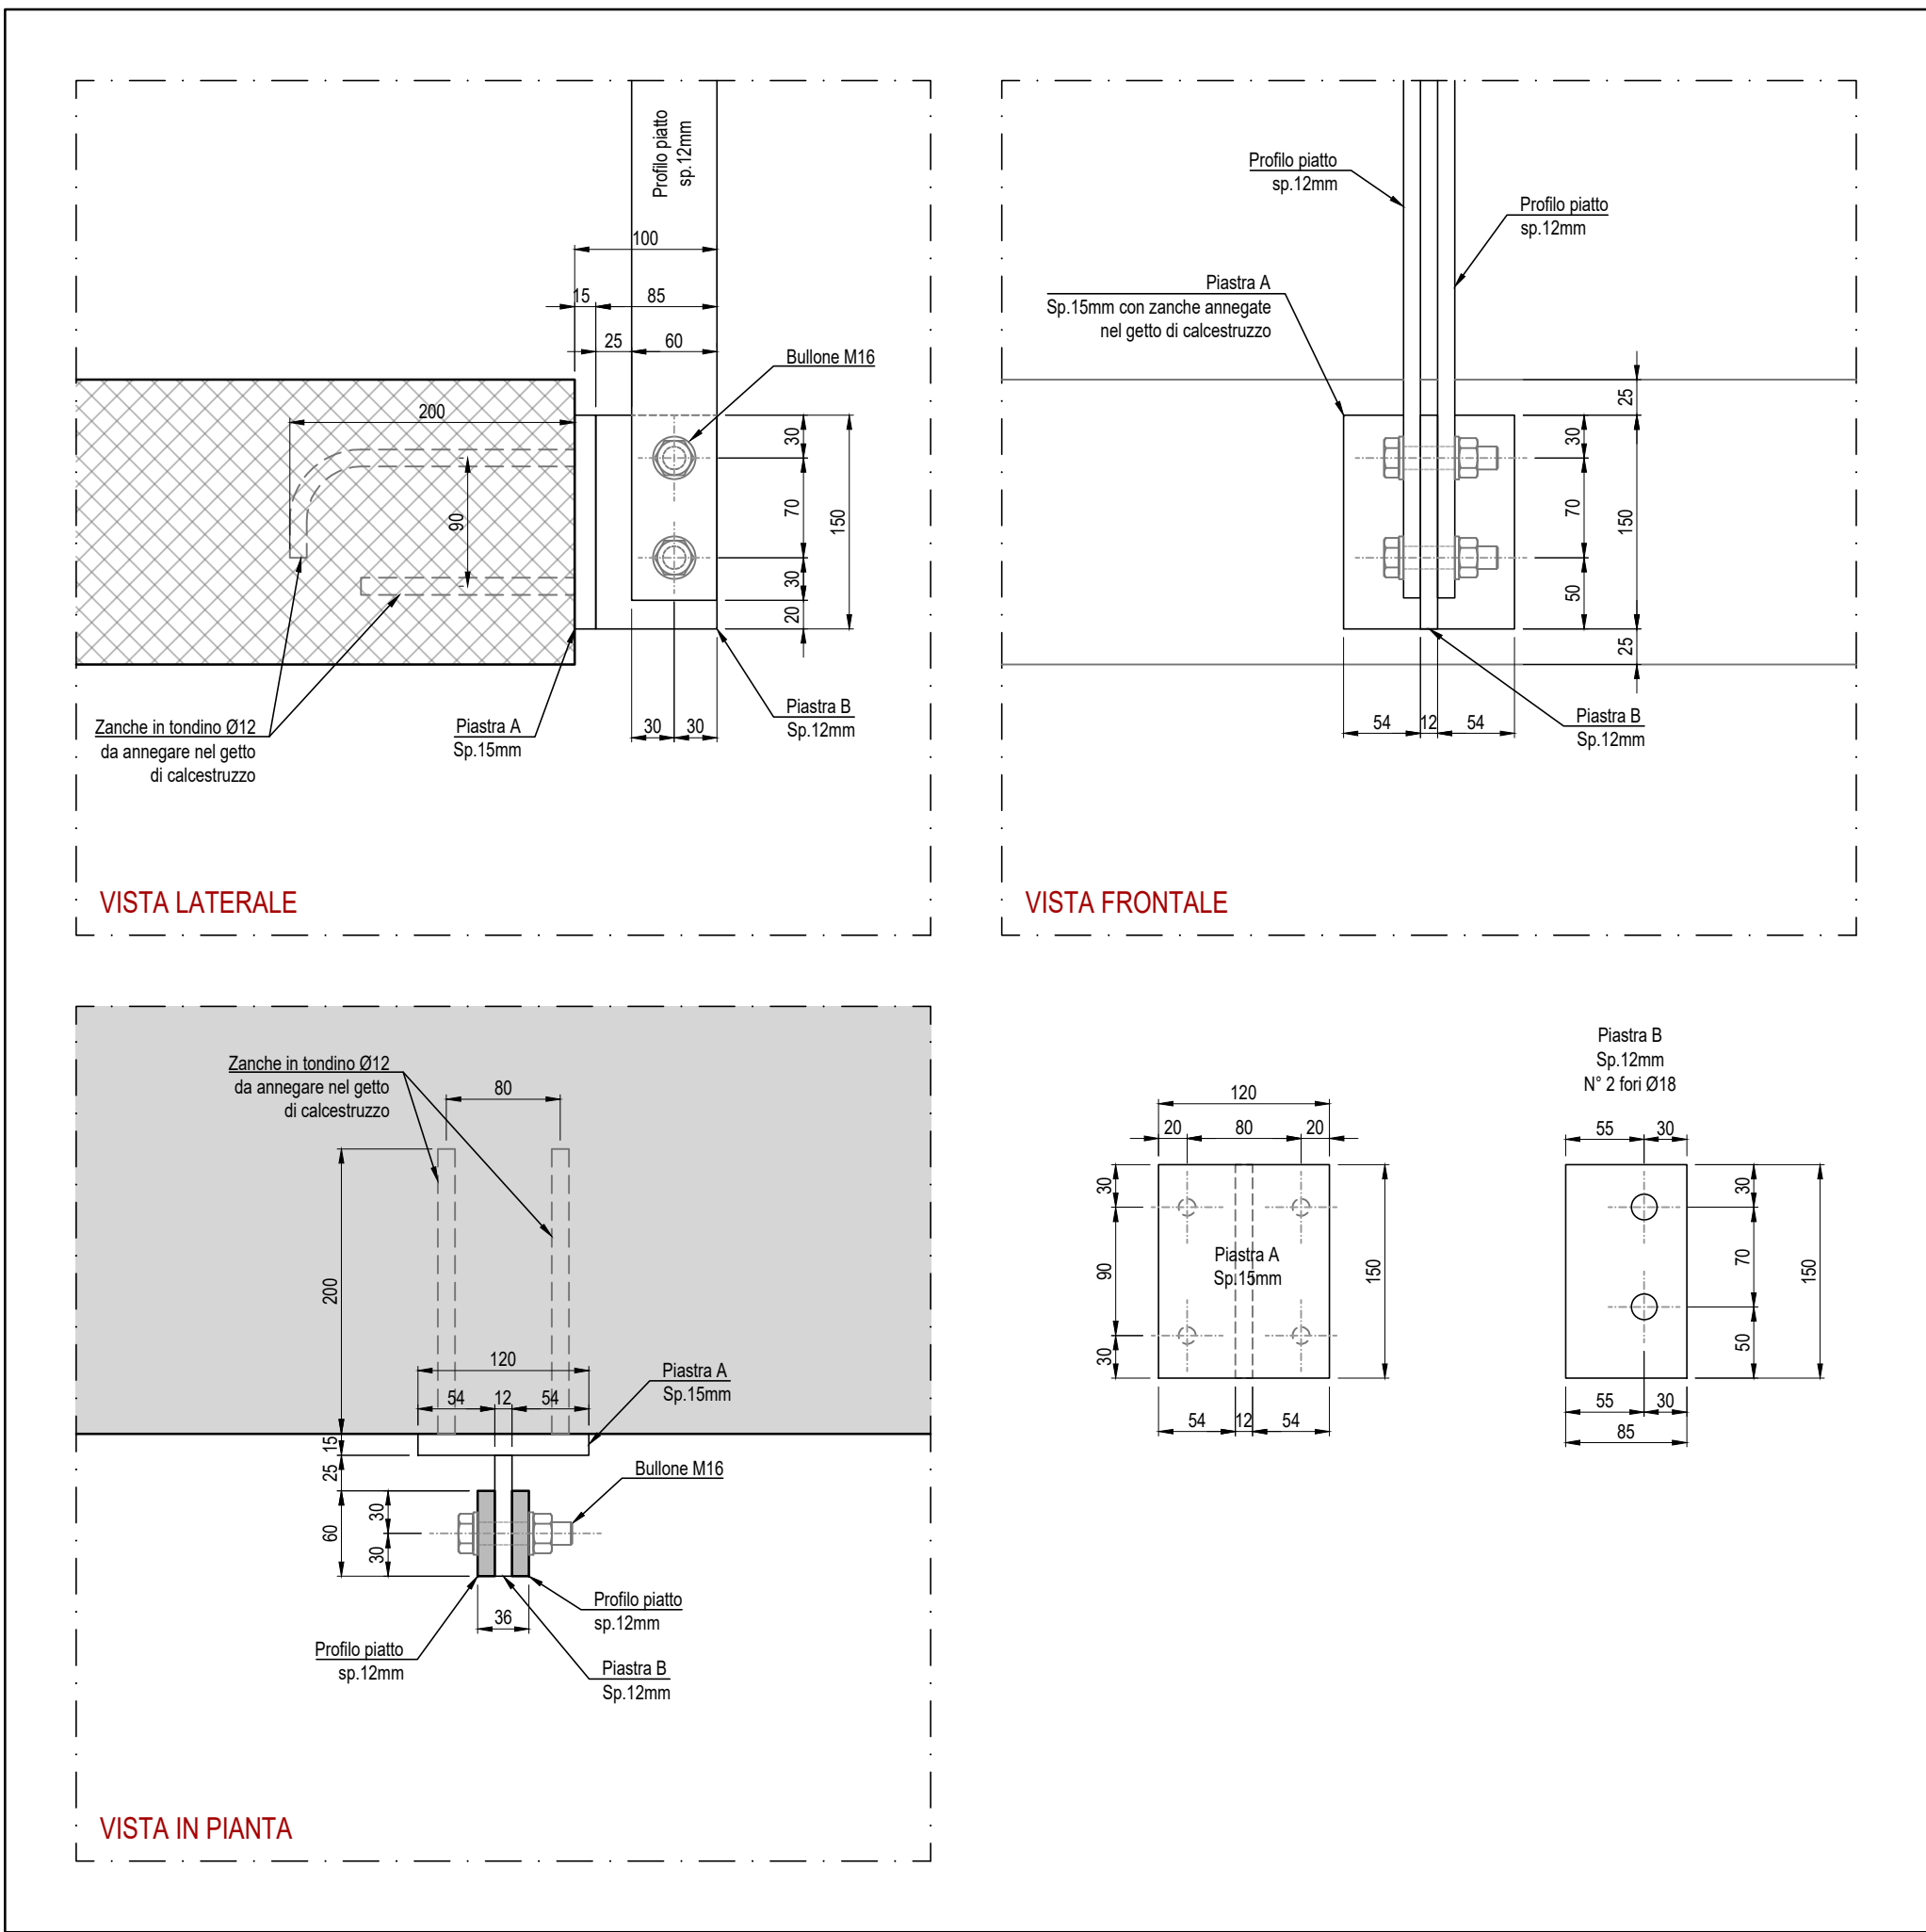


TIPOLOGICO FISSAGGIO MONTANTI PARAPETTO - Scala 1:5

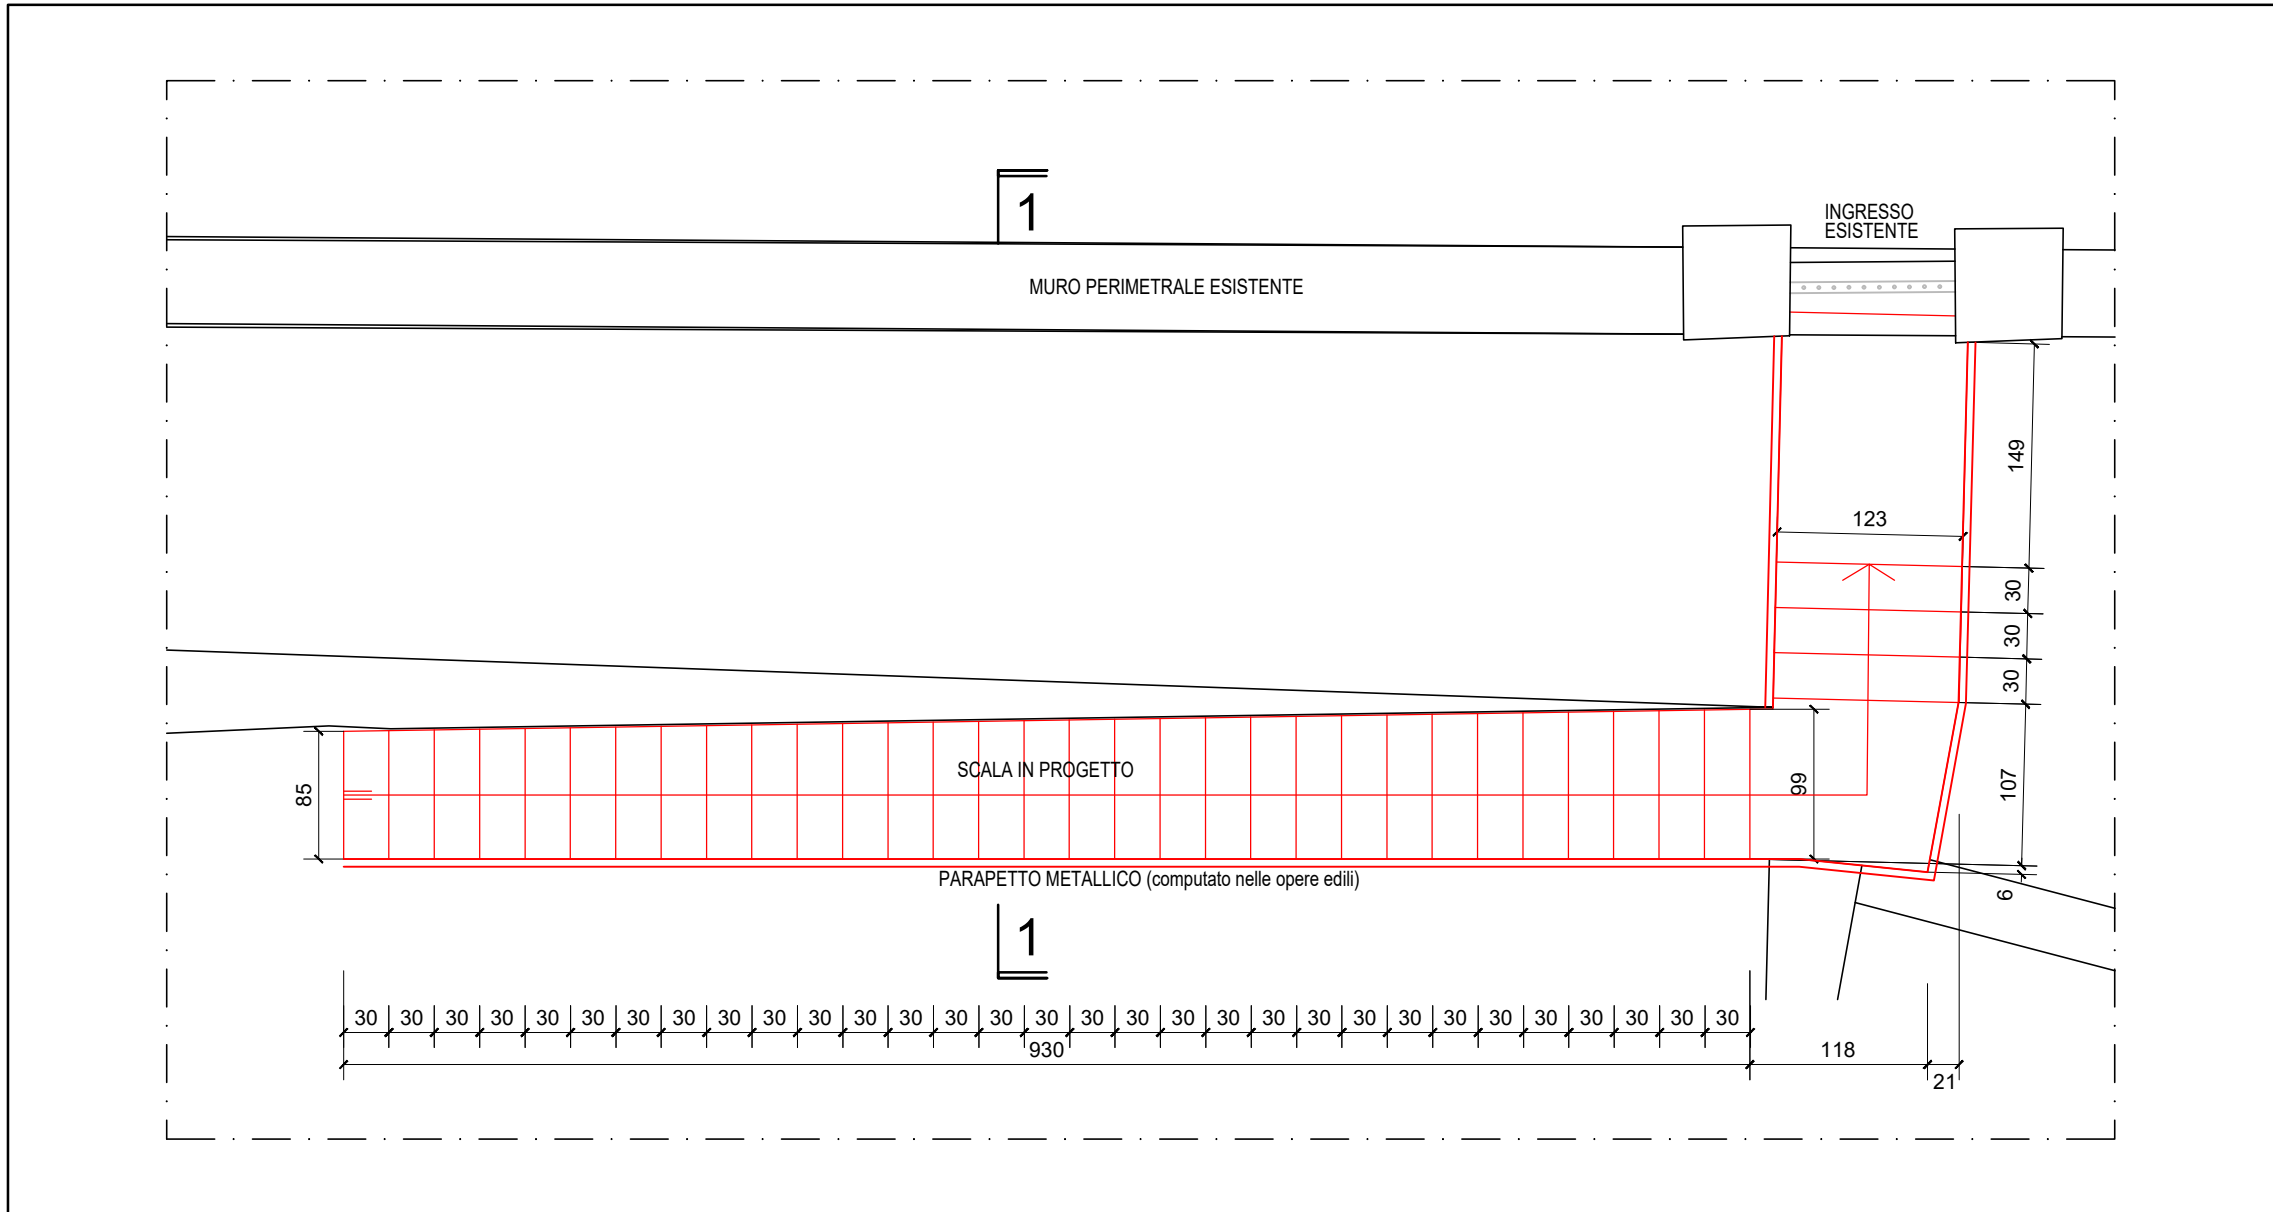


SCALA MURO NORD - PIANTA - Scala 1:50

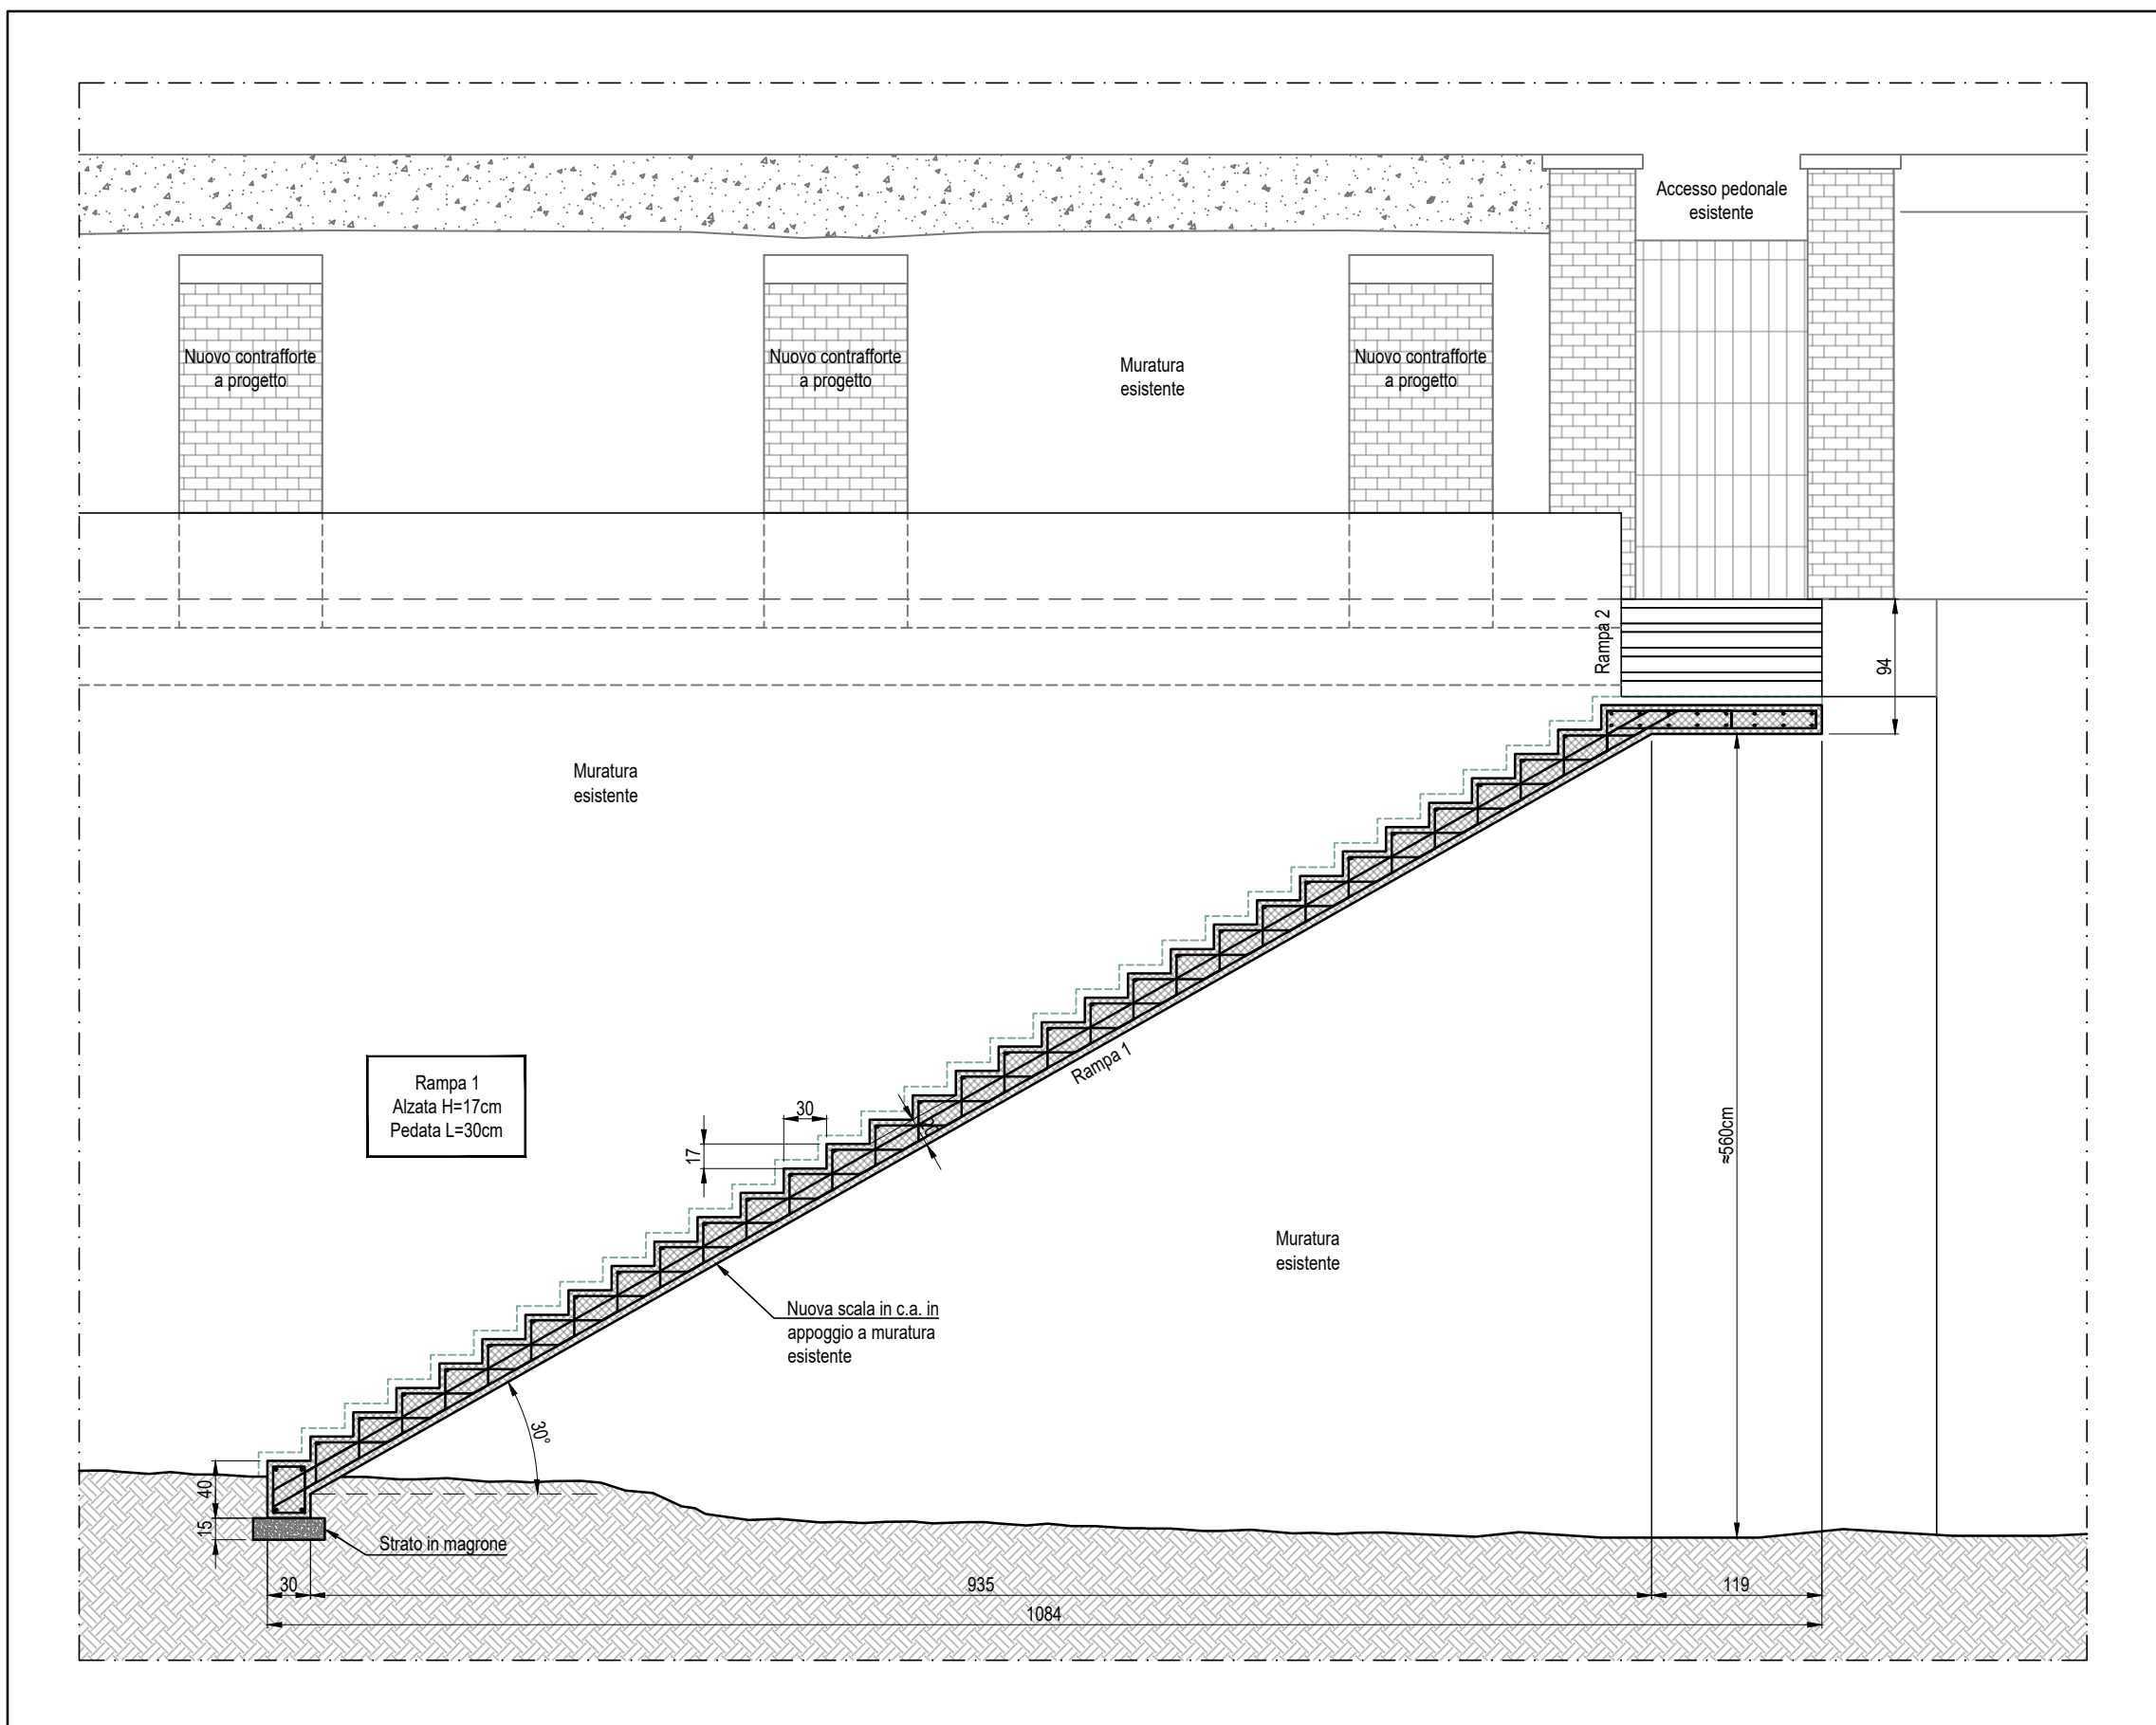


SCALA MURO NORD - ARMATURE - Scala 1:50

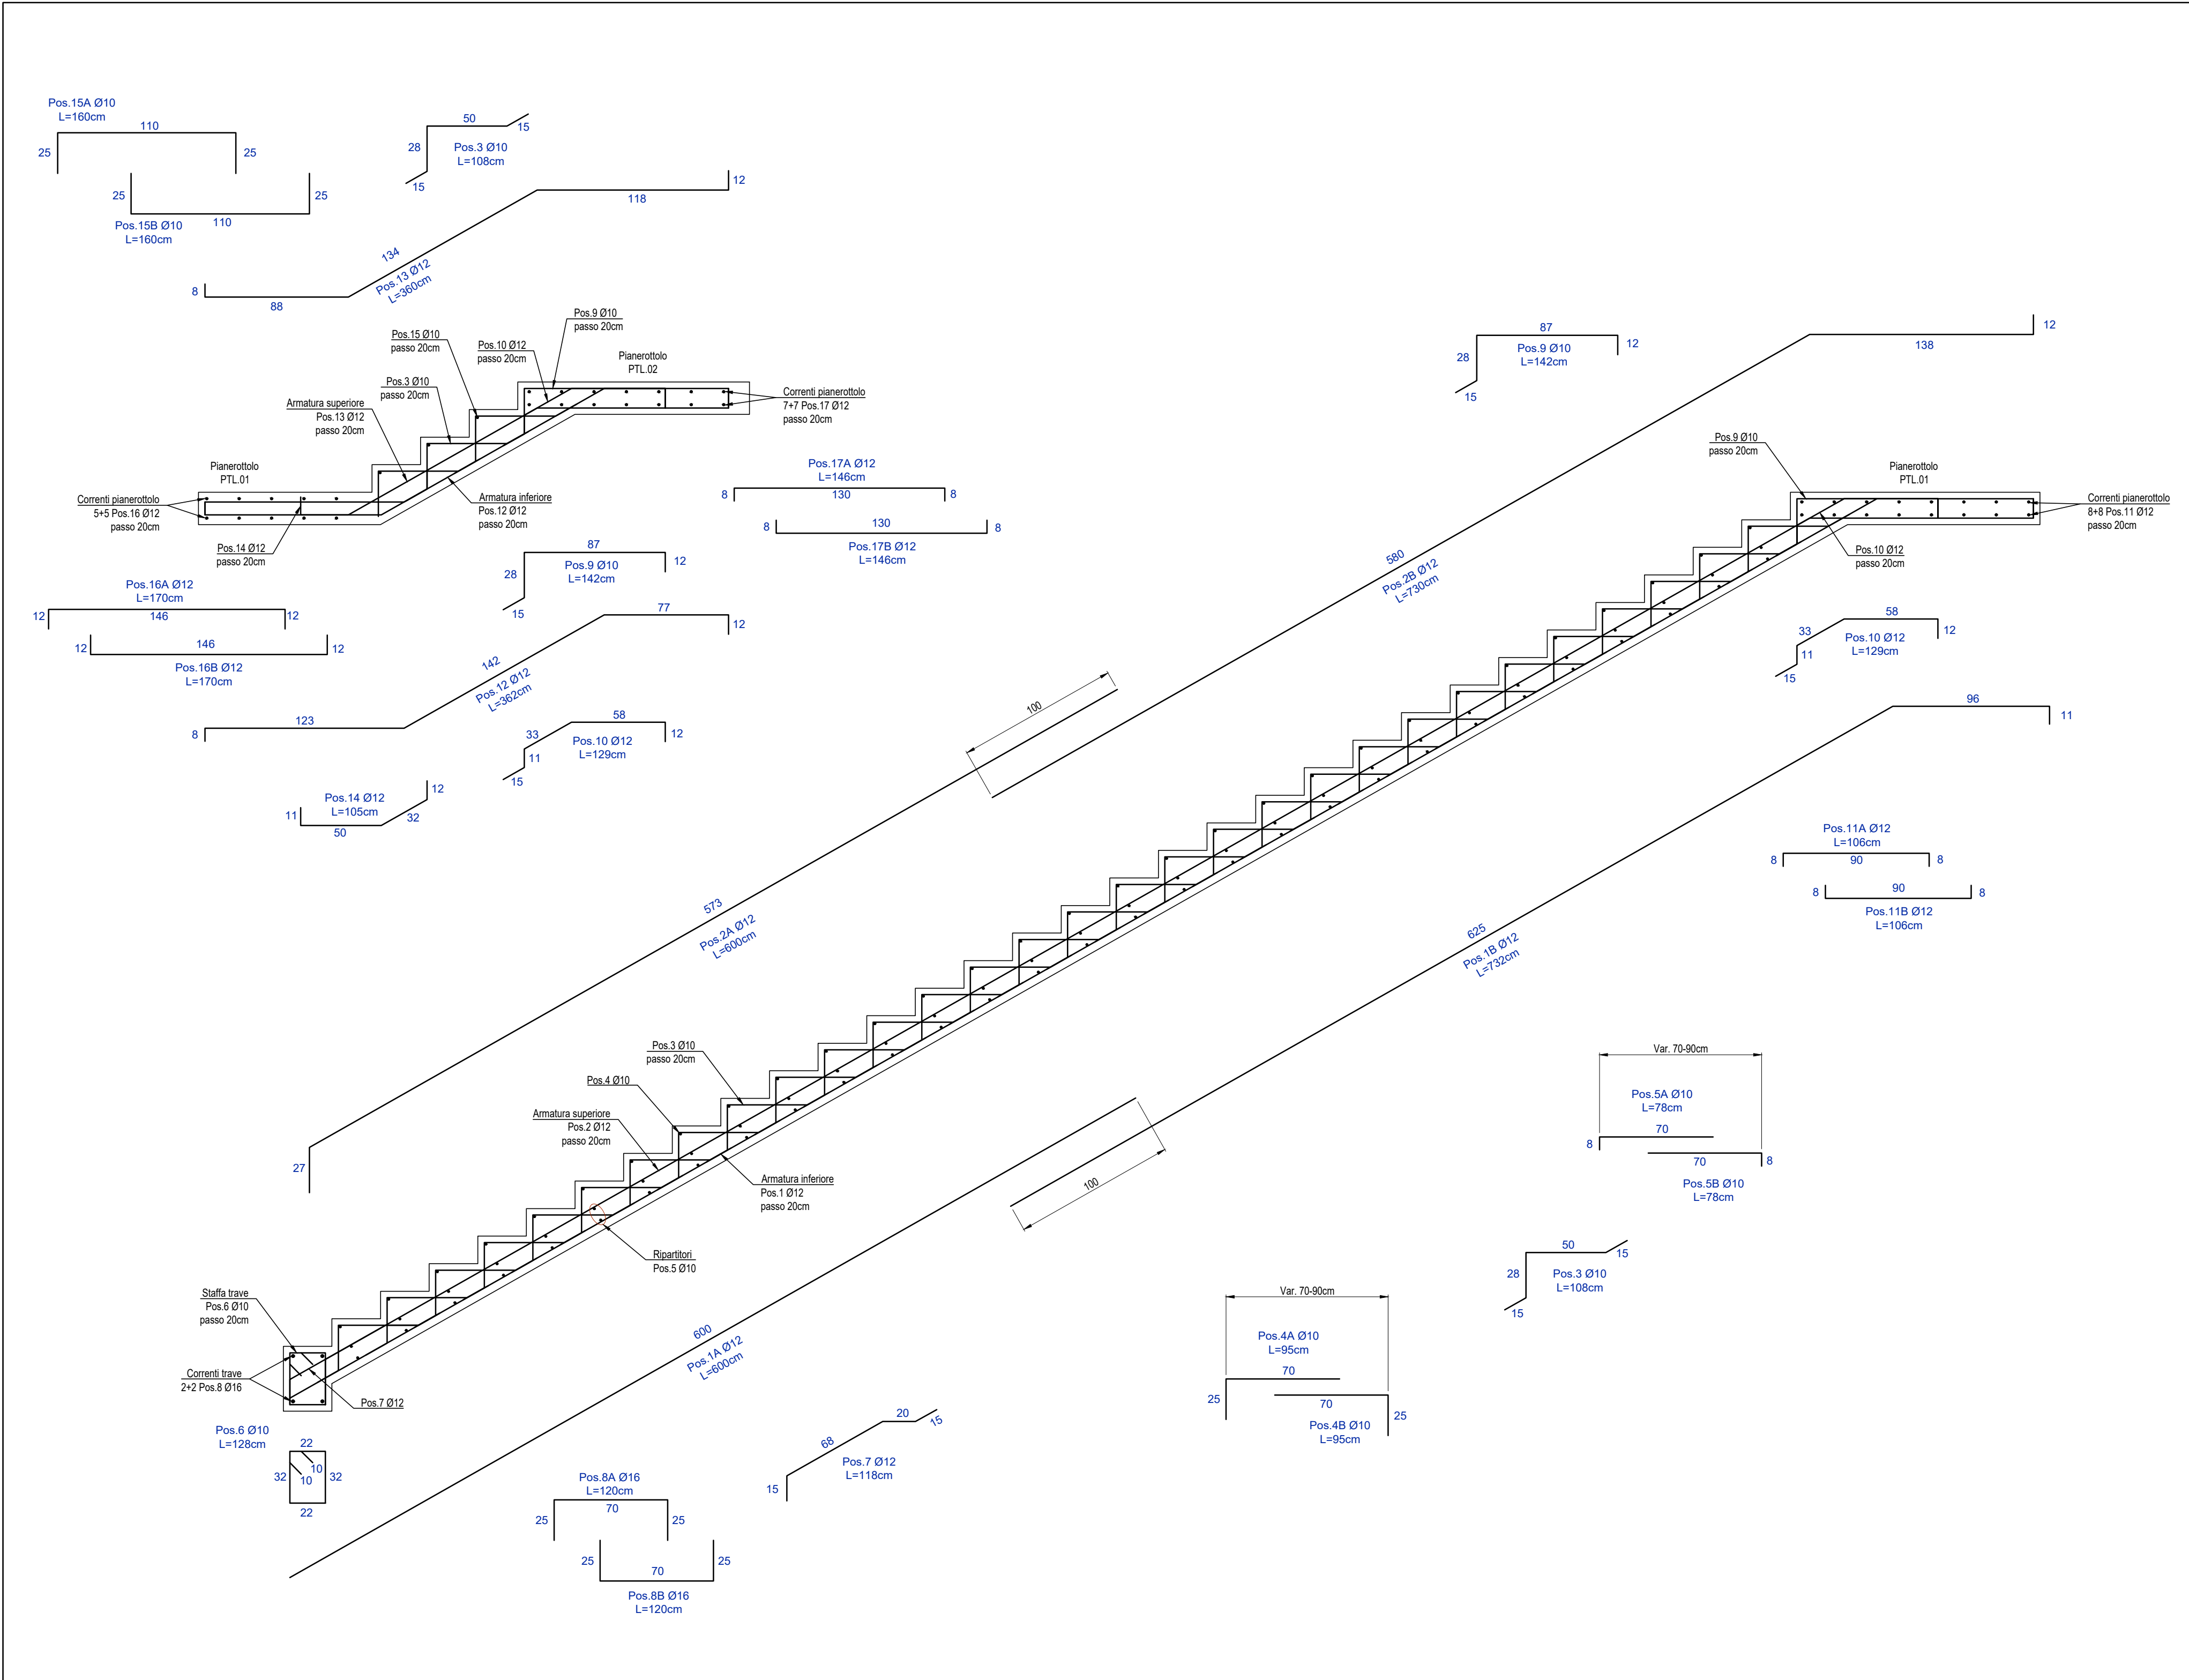

SCALA MURO NORD - ARMATURE - Scala 1:50

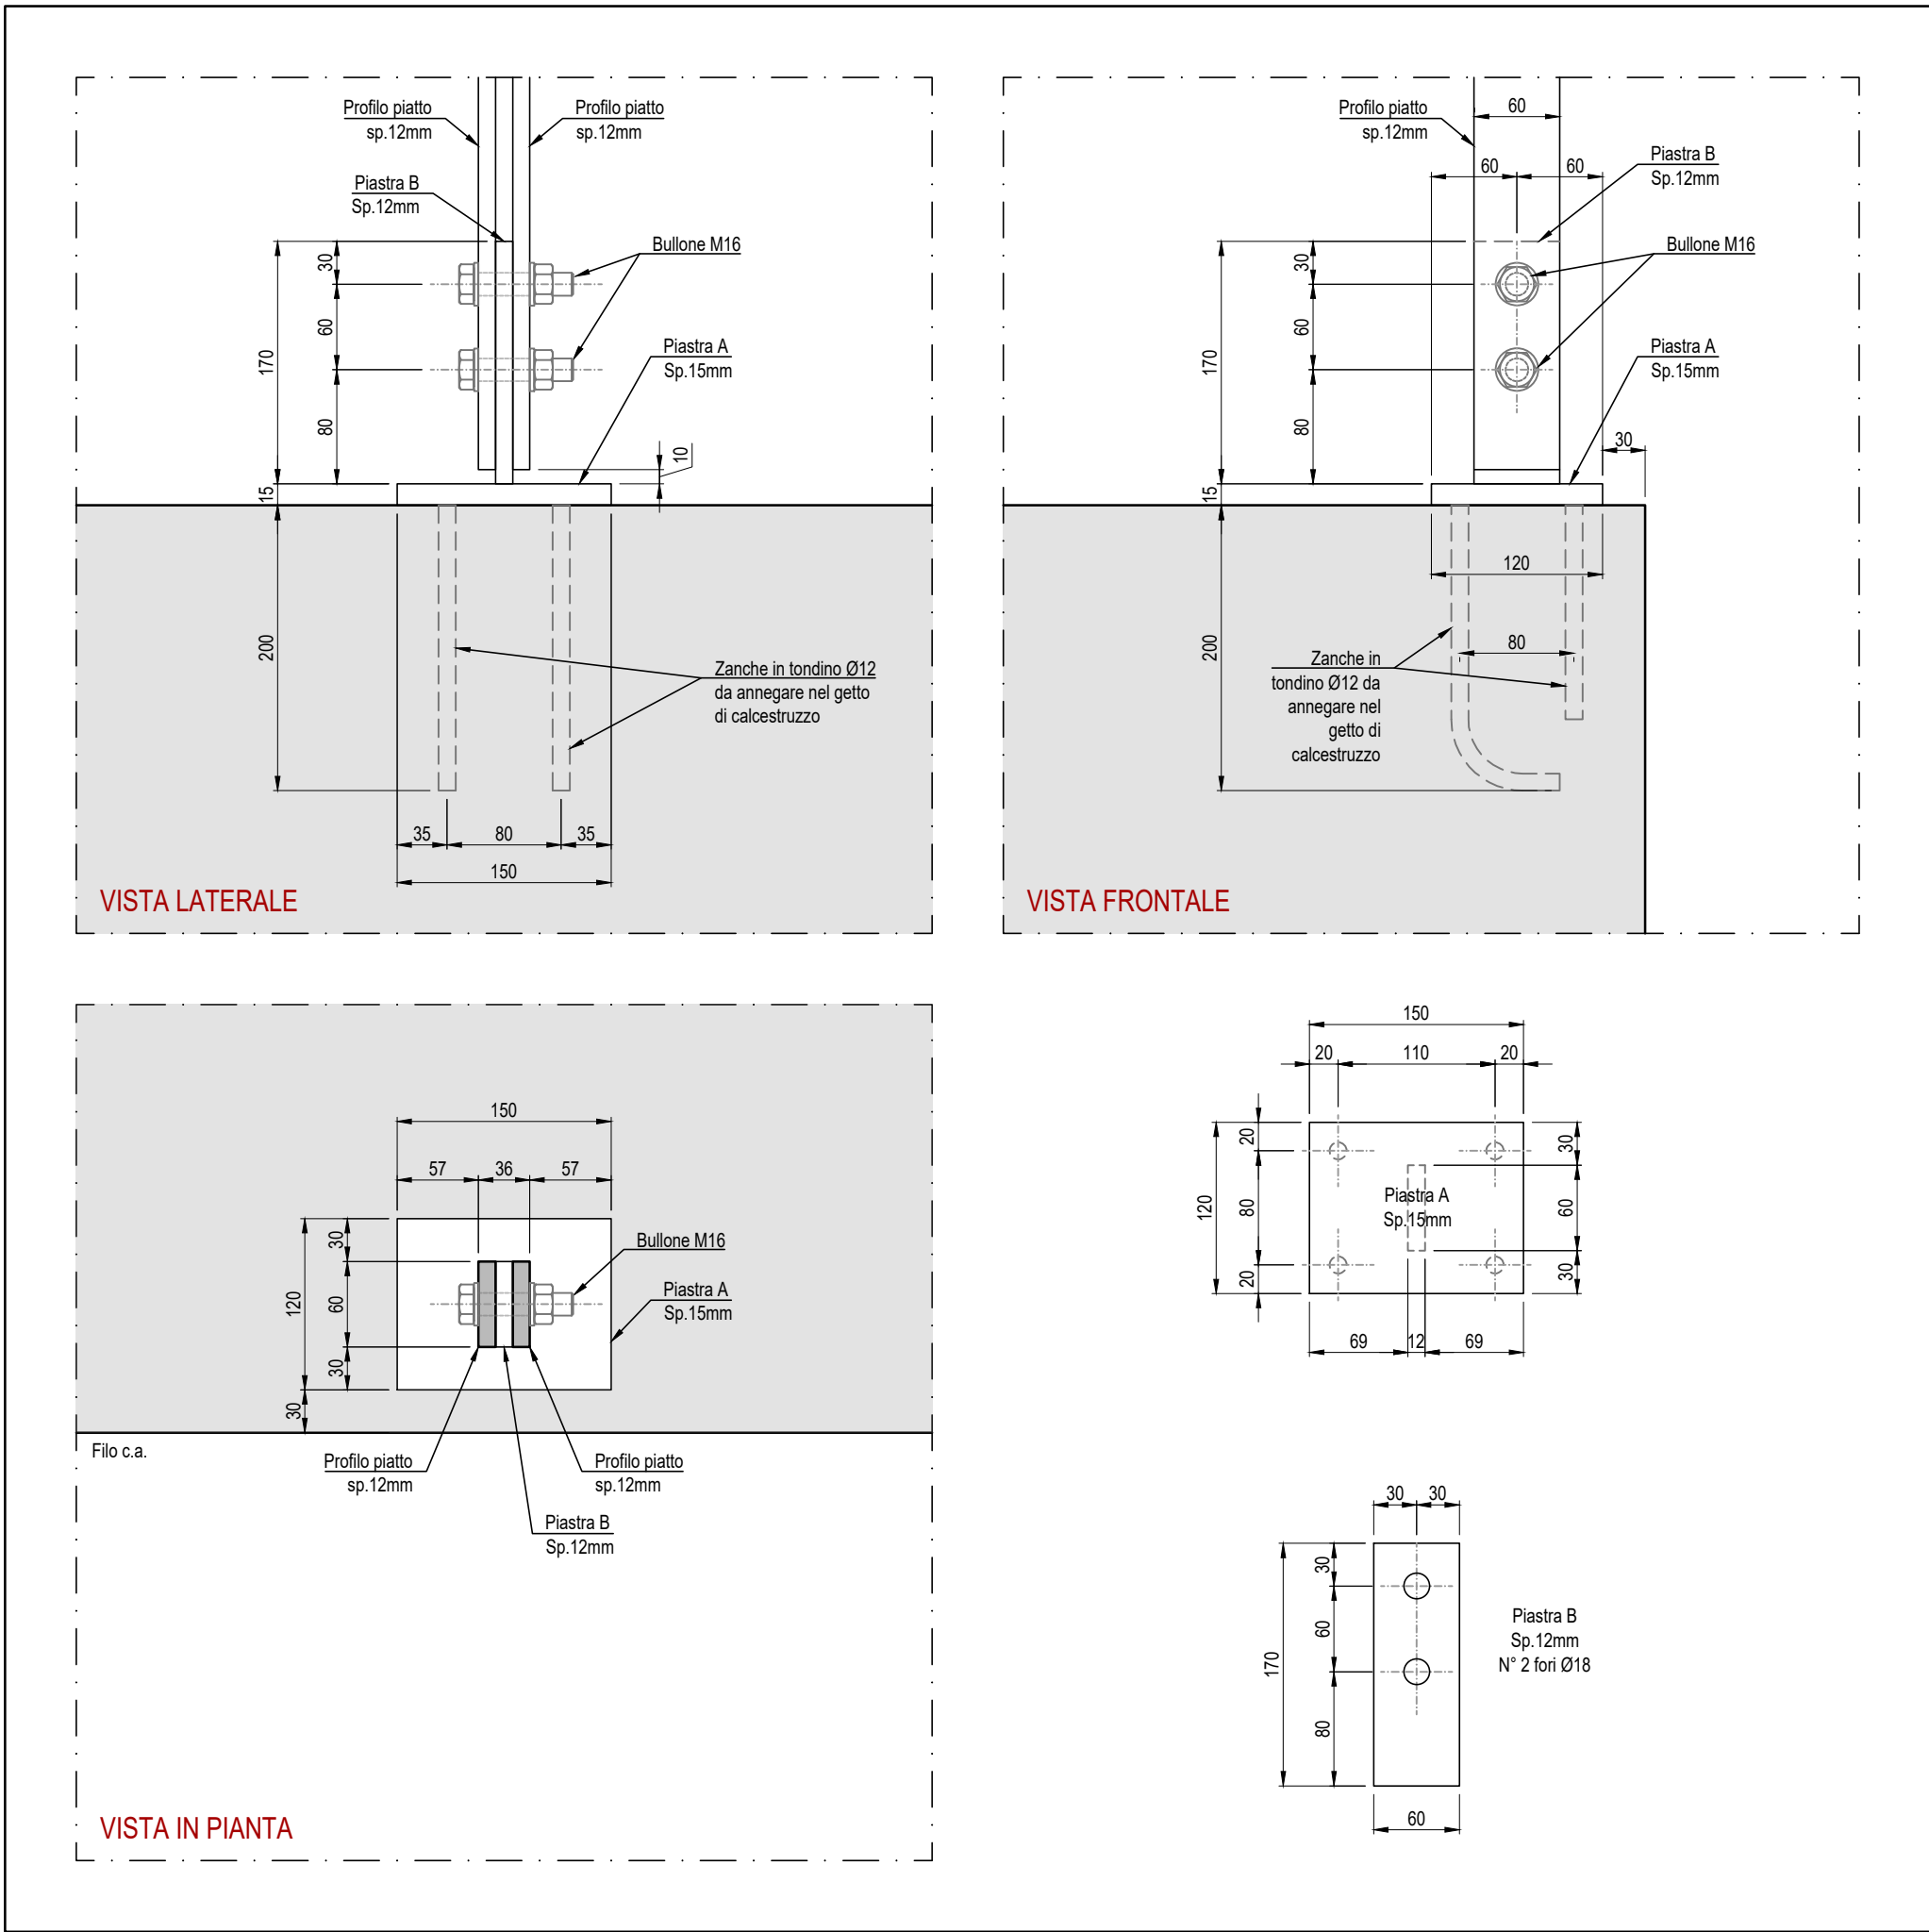

TIPOLOGICO FISSAGGIO MONTANTI PARAPETTO - Scala 1:5

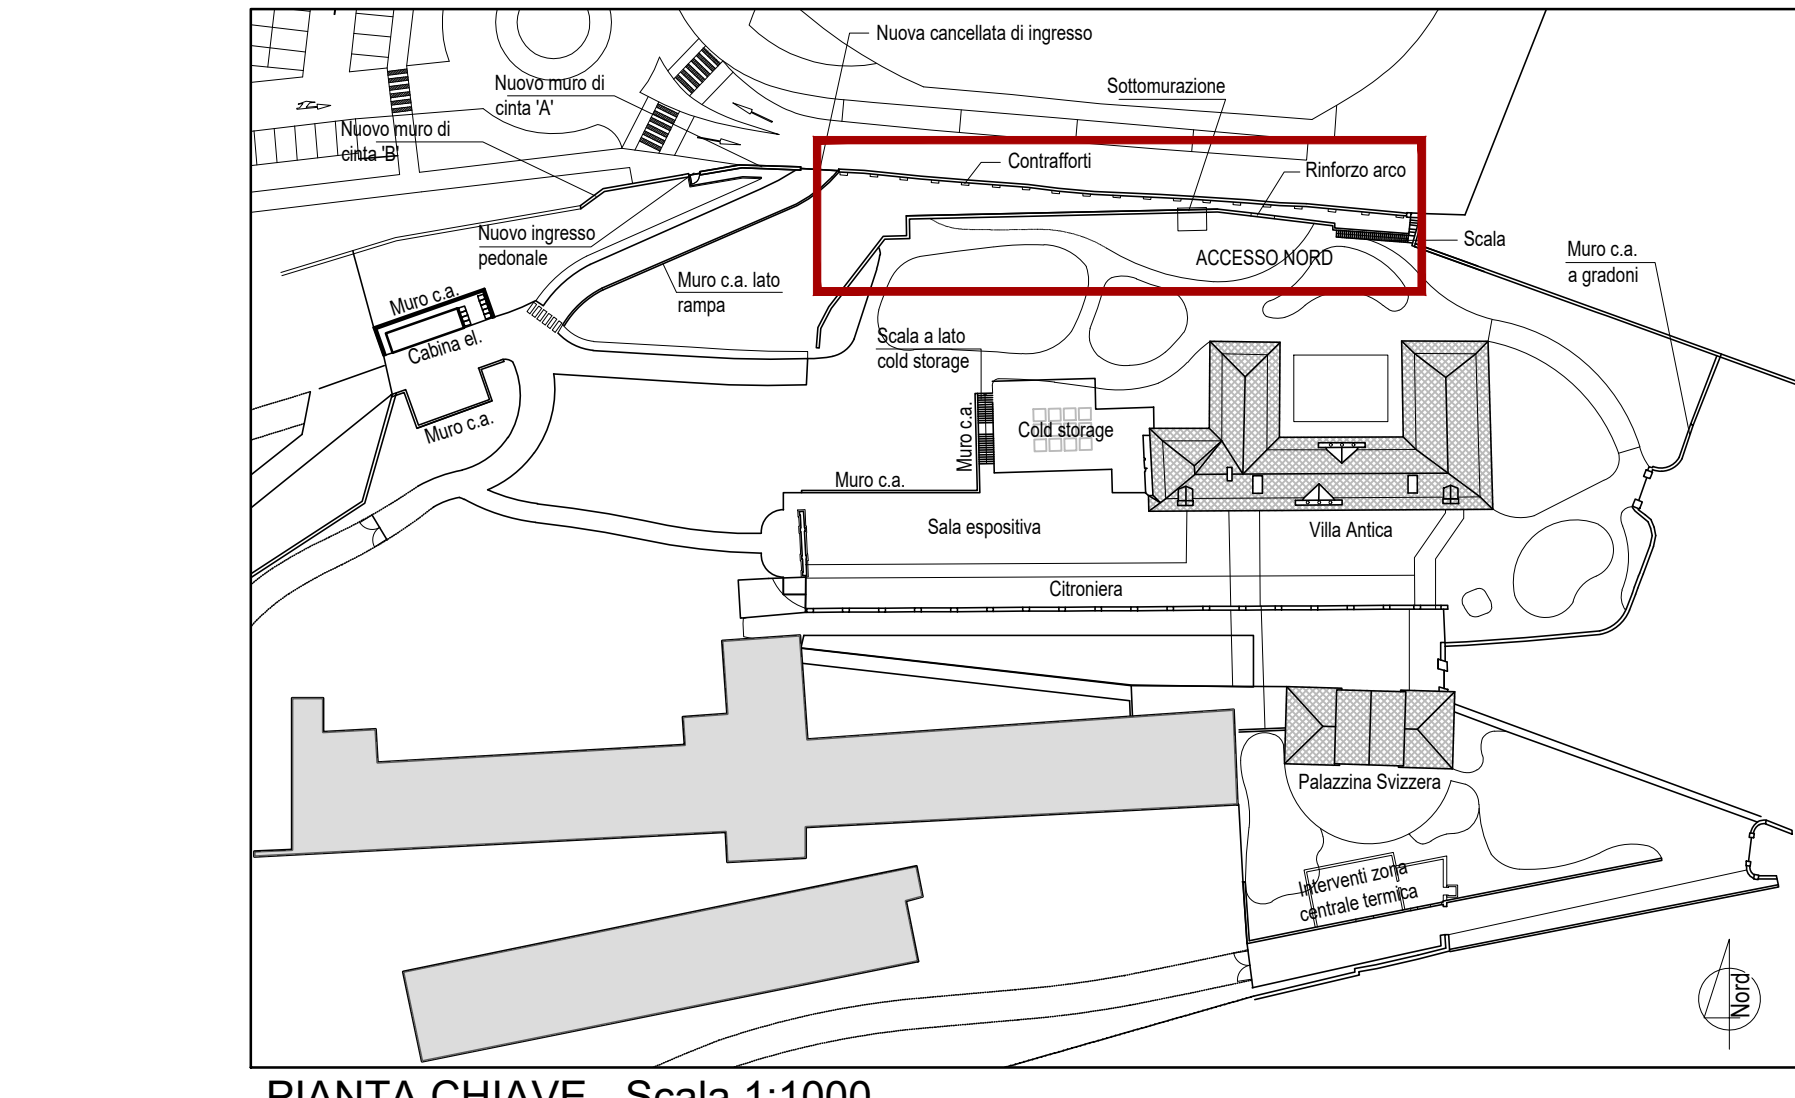

PIANTA CHIAVE - Scala 1:1000

COMUNE DI RIVOLI

RISQUALIFICAZIONE DELLA VILLA ANTICA, DELLA PALAZZINA SVIZZERA E DELLE AREE ESTERNE AD ESSE CONNESSE DEL COMPENDIO DENOMINATO "VILLA MELANO"

FONTE DI FINANZIAMENTO: FONDO PER LO SVILUPPO E LA COESIONE (FSC)
CIG: 938107432A - CUP: F25C19001600007

PROGETTO ESECUTIVO

RTP: Isolarchitetti S.r.l. (capogruppo)
prof. arch. Giovanni Durbano
arch. Umberto Montanari
arch. paesaggista Marco Ferrari
Nicola Restauri S.r.l.
ing. Damiano Bonomelli
geol. Andrea Ferrarotti
Protechnico S.r.l.

RUP: arch. Antonio Graziani
Comune di Rivoli
Direzione Servizi al Territorio e alla Città

OGGETTO

Aree esterne
Interventi strutturali su muro lato Nord
Scala su muro Nord

B16.3

DATA

29/01/2024

REV/01

12/03/2024

REV/02

REV/03

SCALA

VARIE