




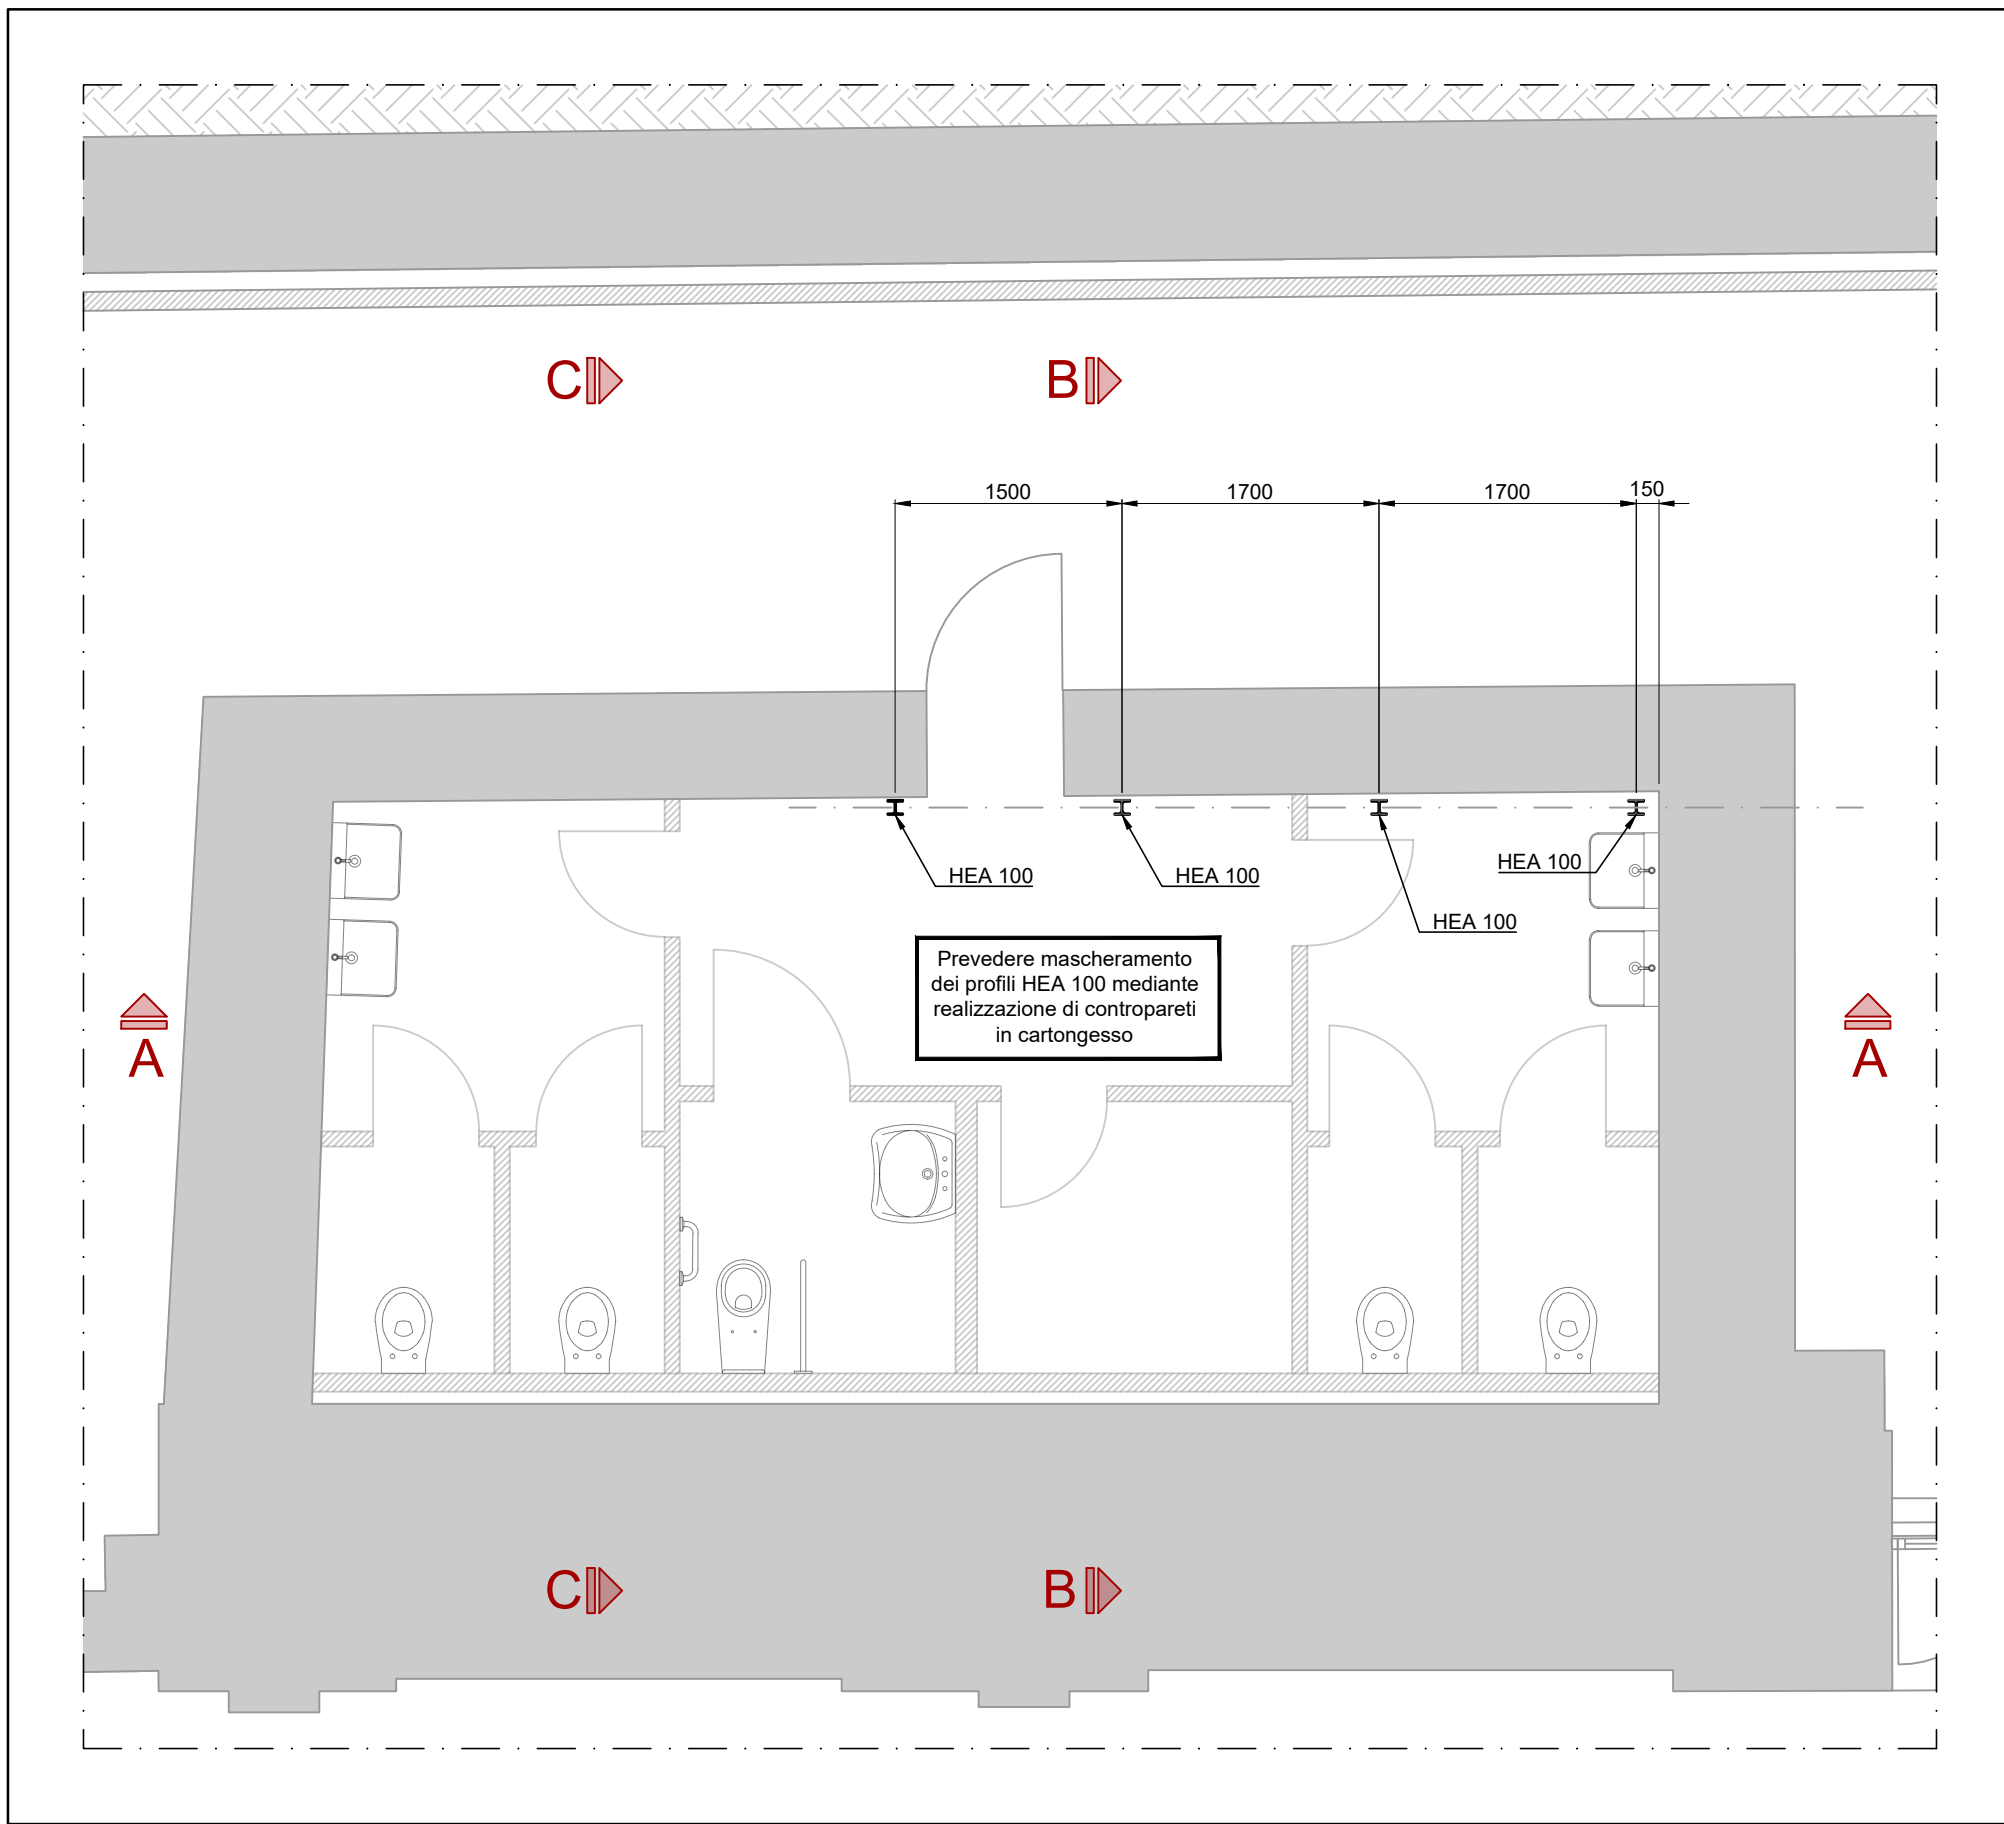


STATO DI PROGETTO - PIANTA SERVIZI IGIENICI - Scala 1:50

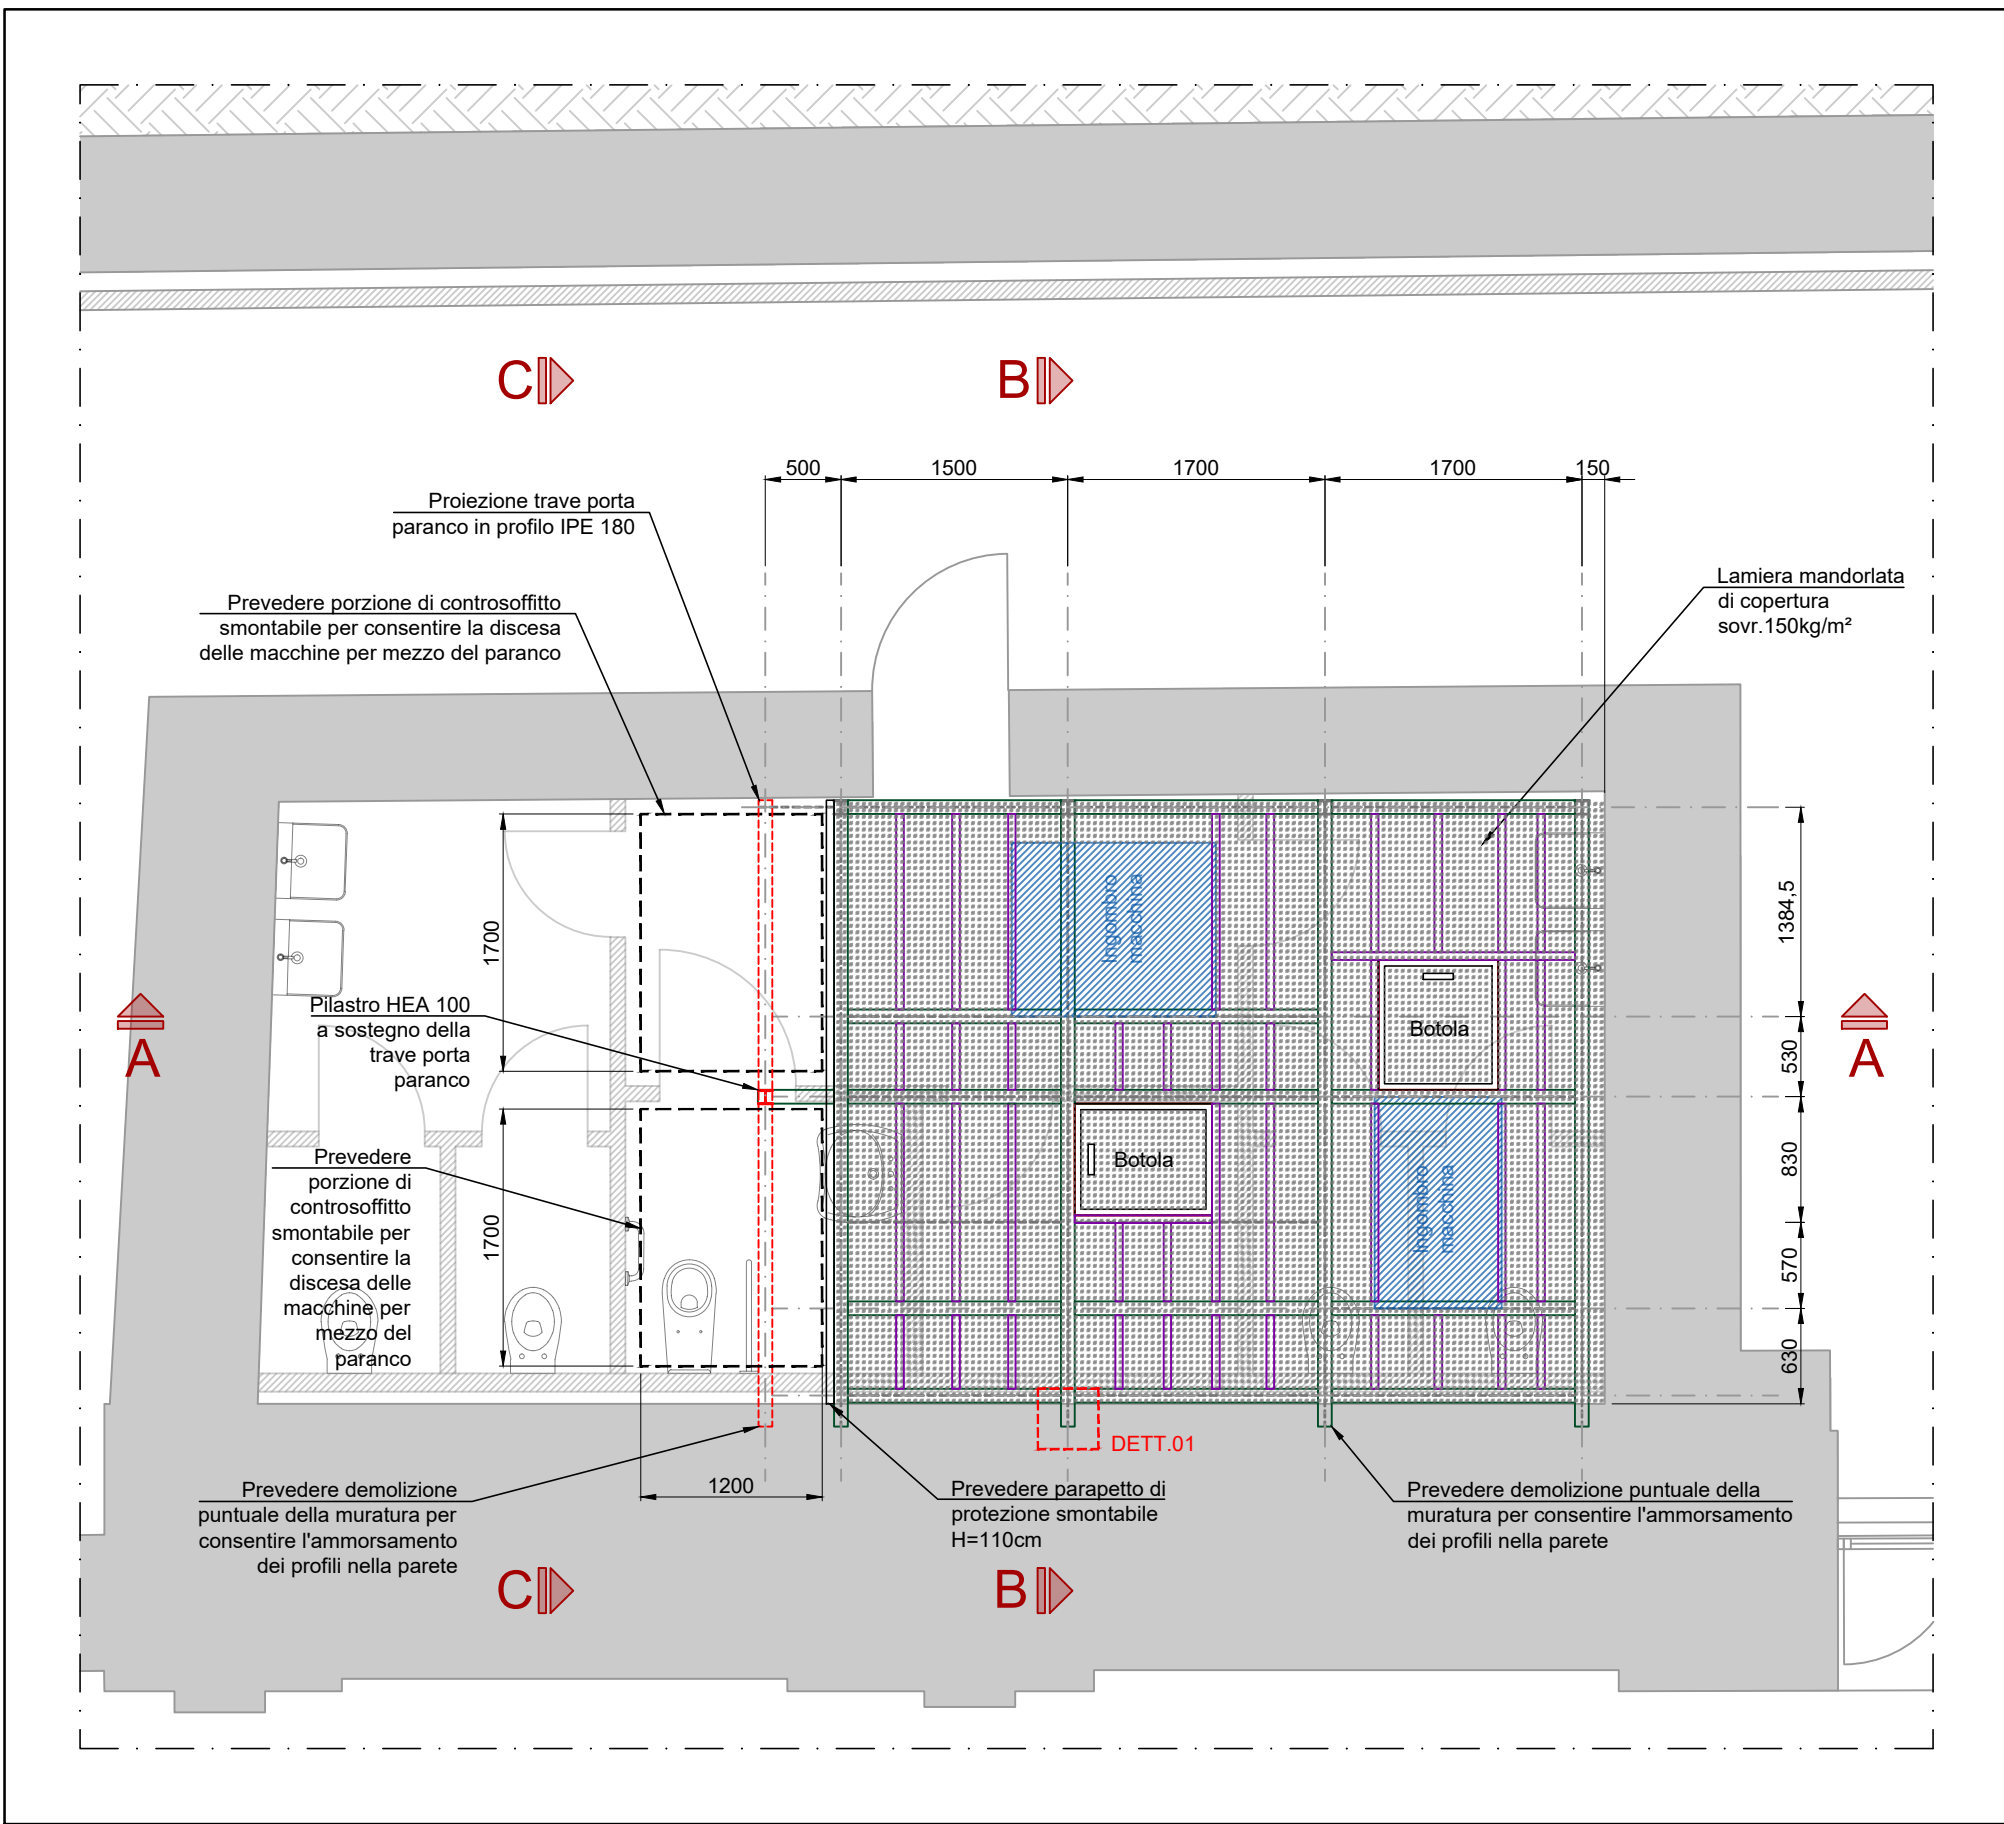


STATO DI PROGETTO - PIANTA IMPALCATO SOPPALCO - Scala 1:50

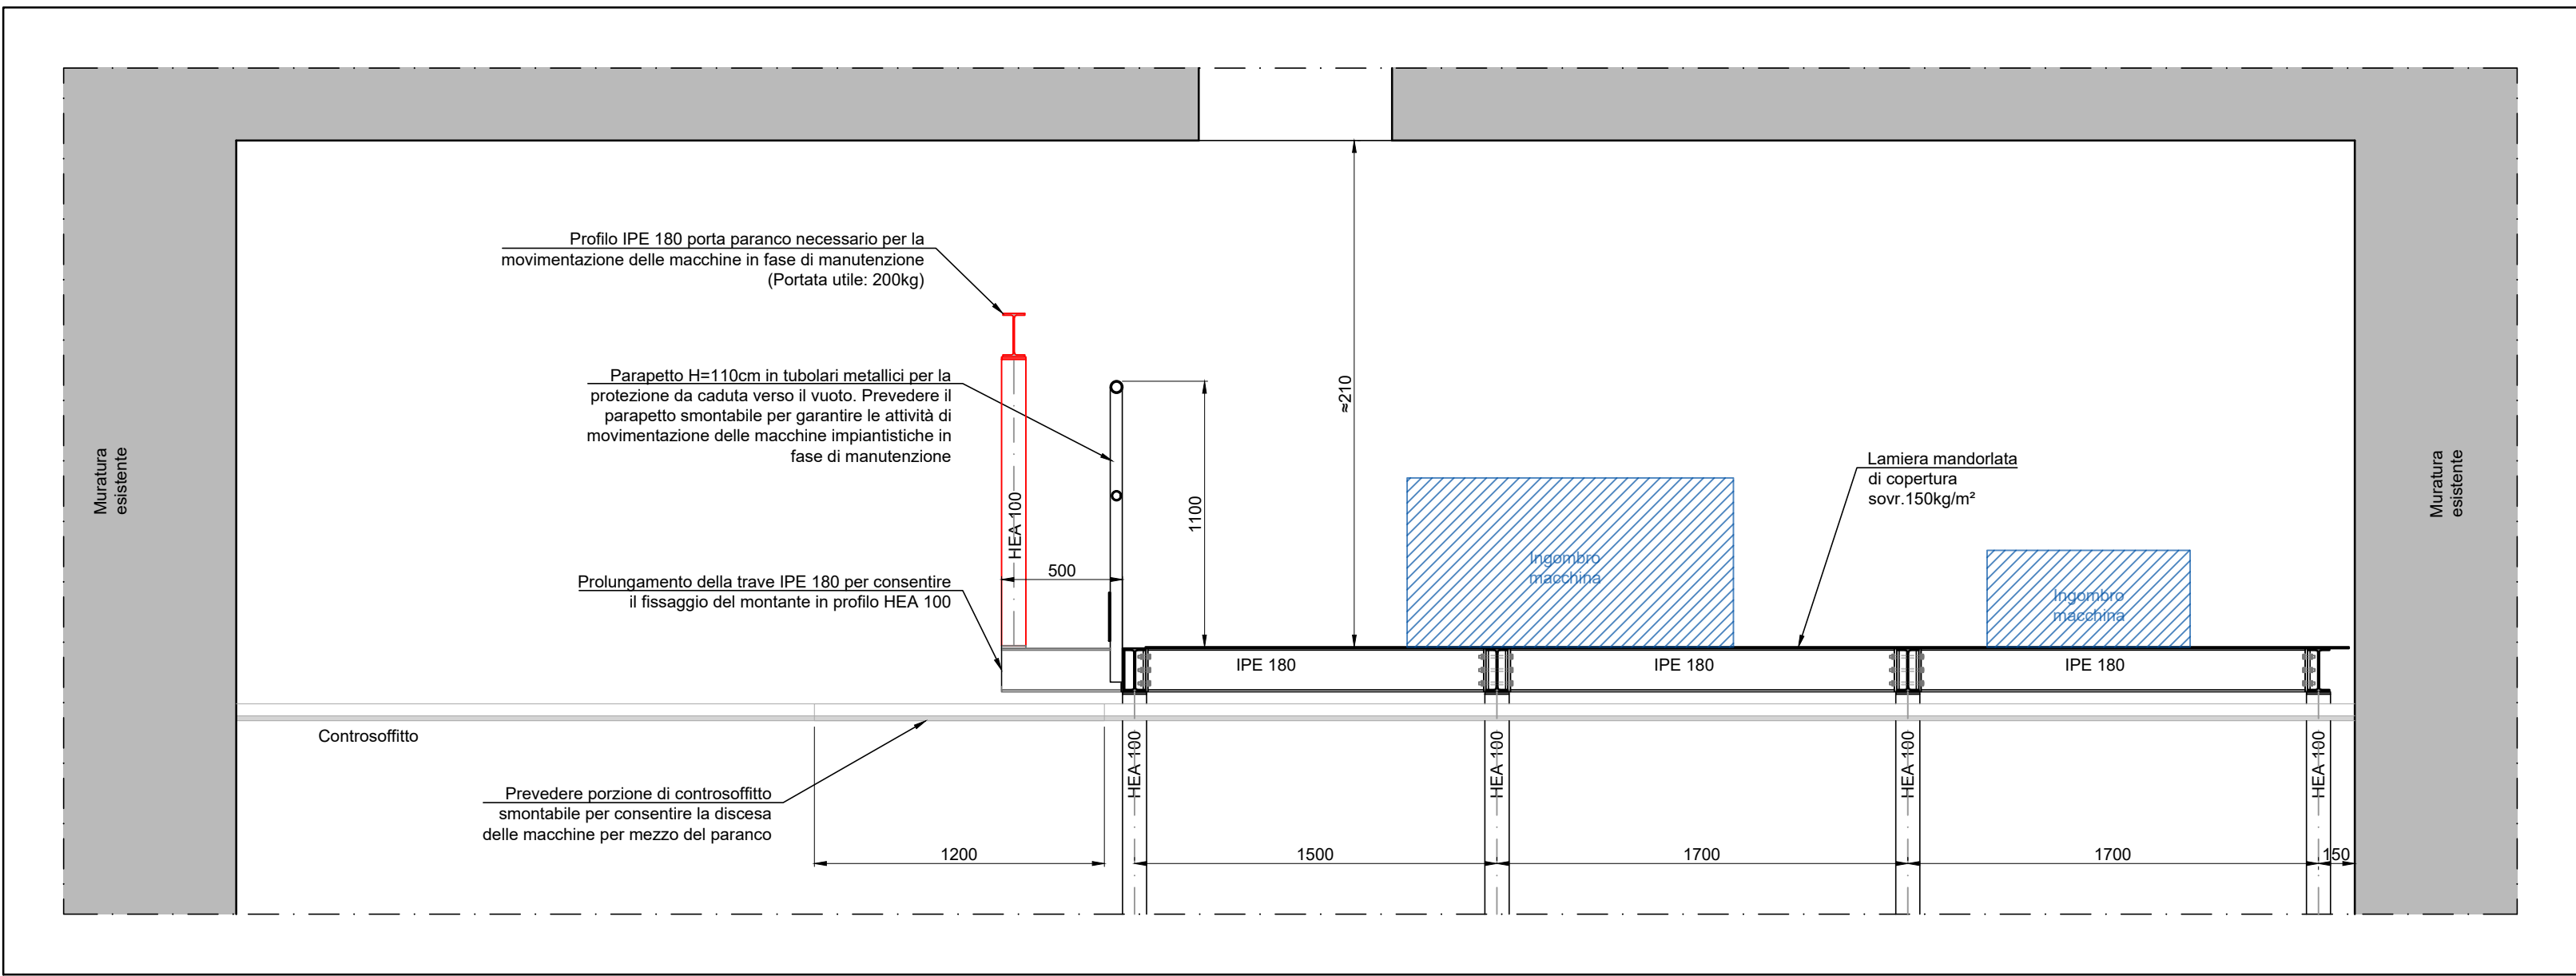


STATO DI PROGETTO - SEZIONE A-A IMPALCATO SOPPALCO - Scala 1:50

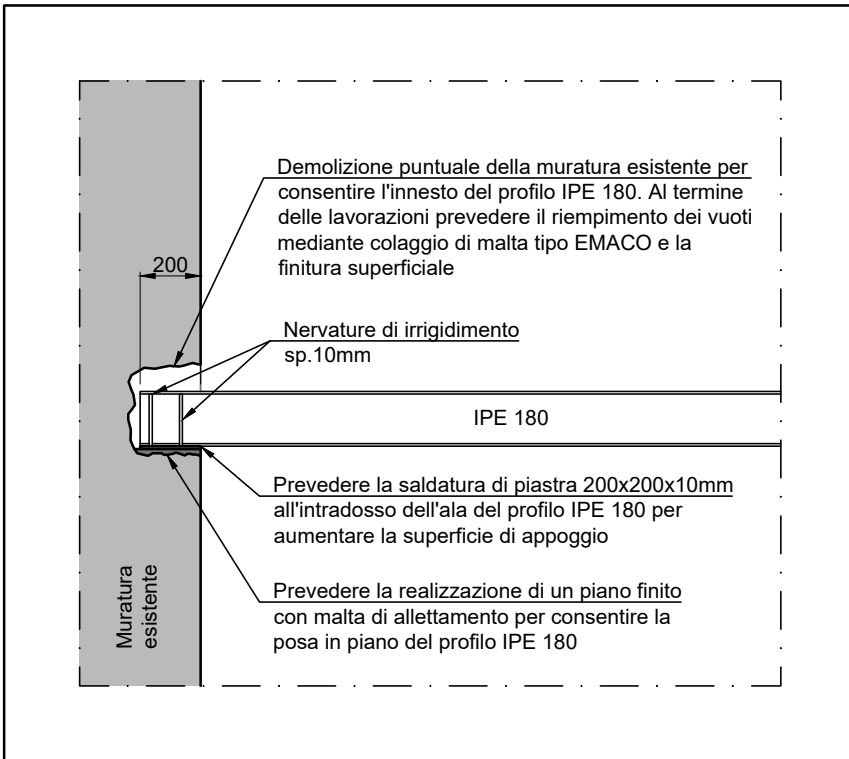


DETT.01 - Scala 1:25

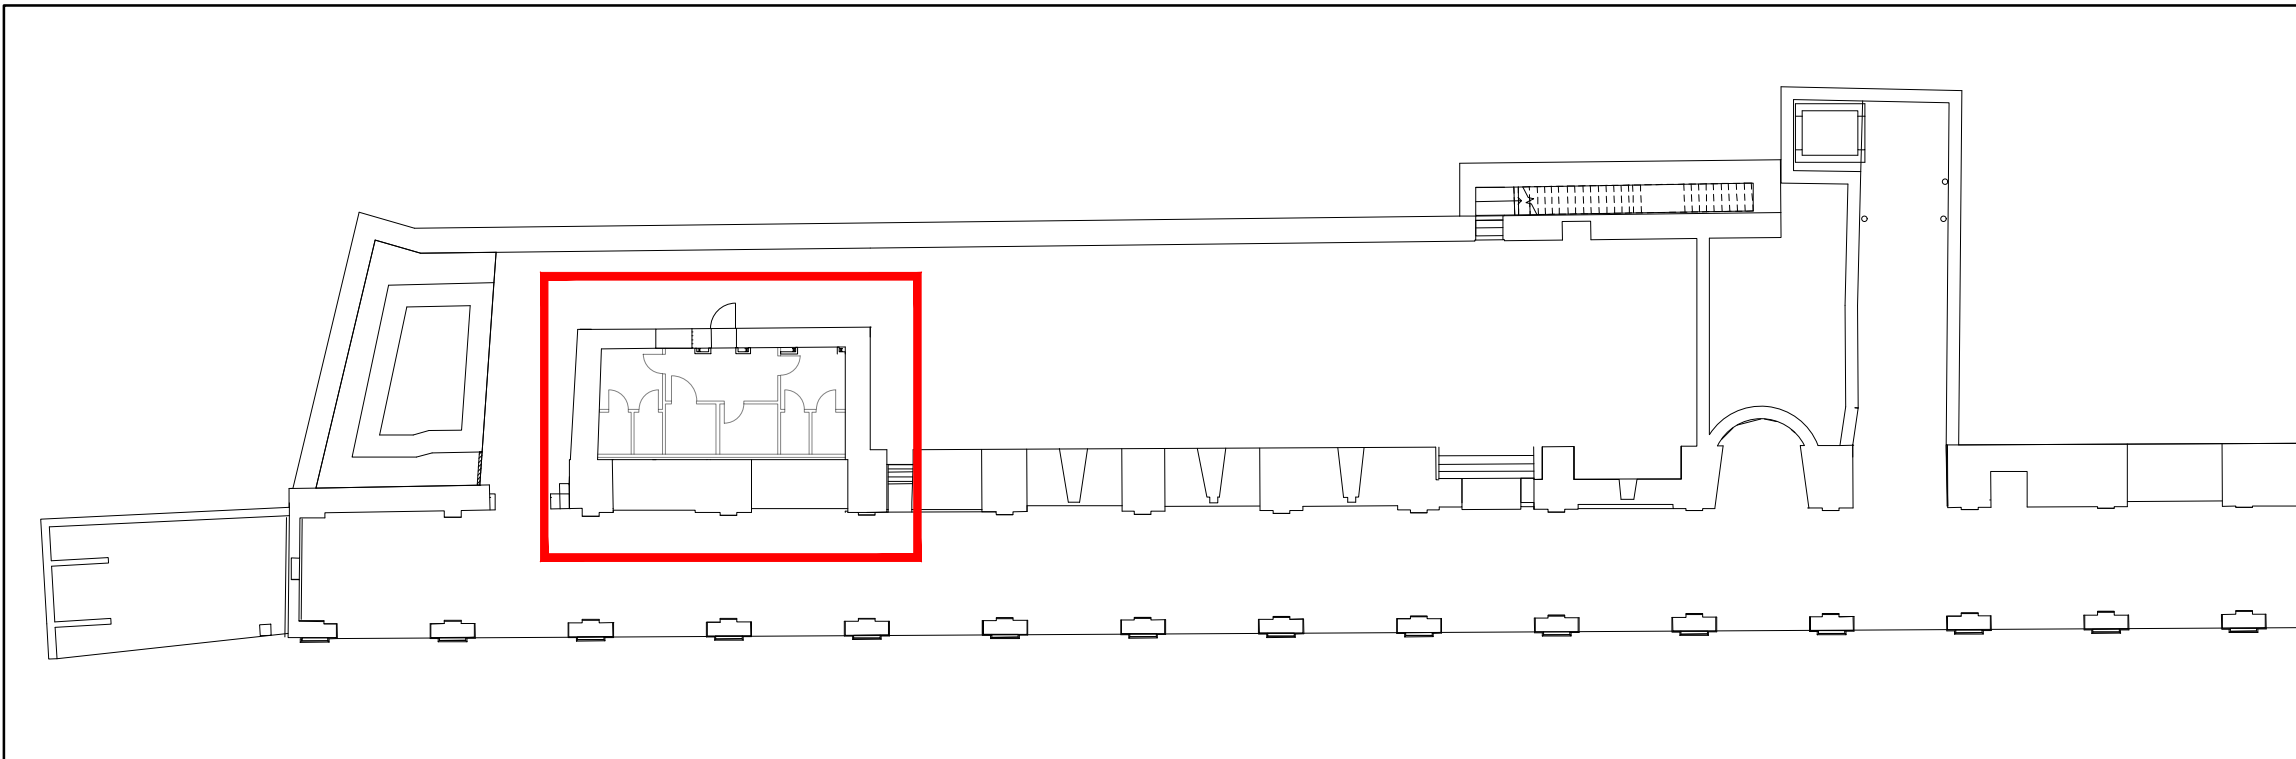



VILLA ANTICA - PIANO INTERRATO INFERIORE - PIANTA CHIAVE

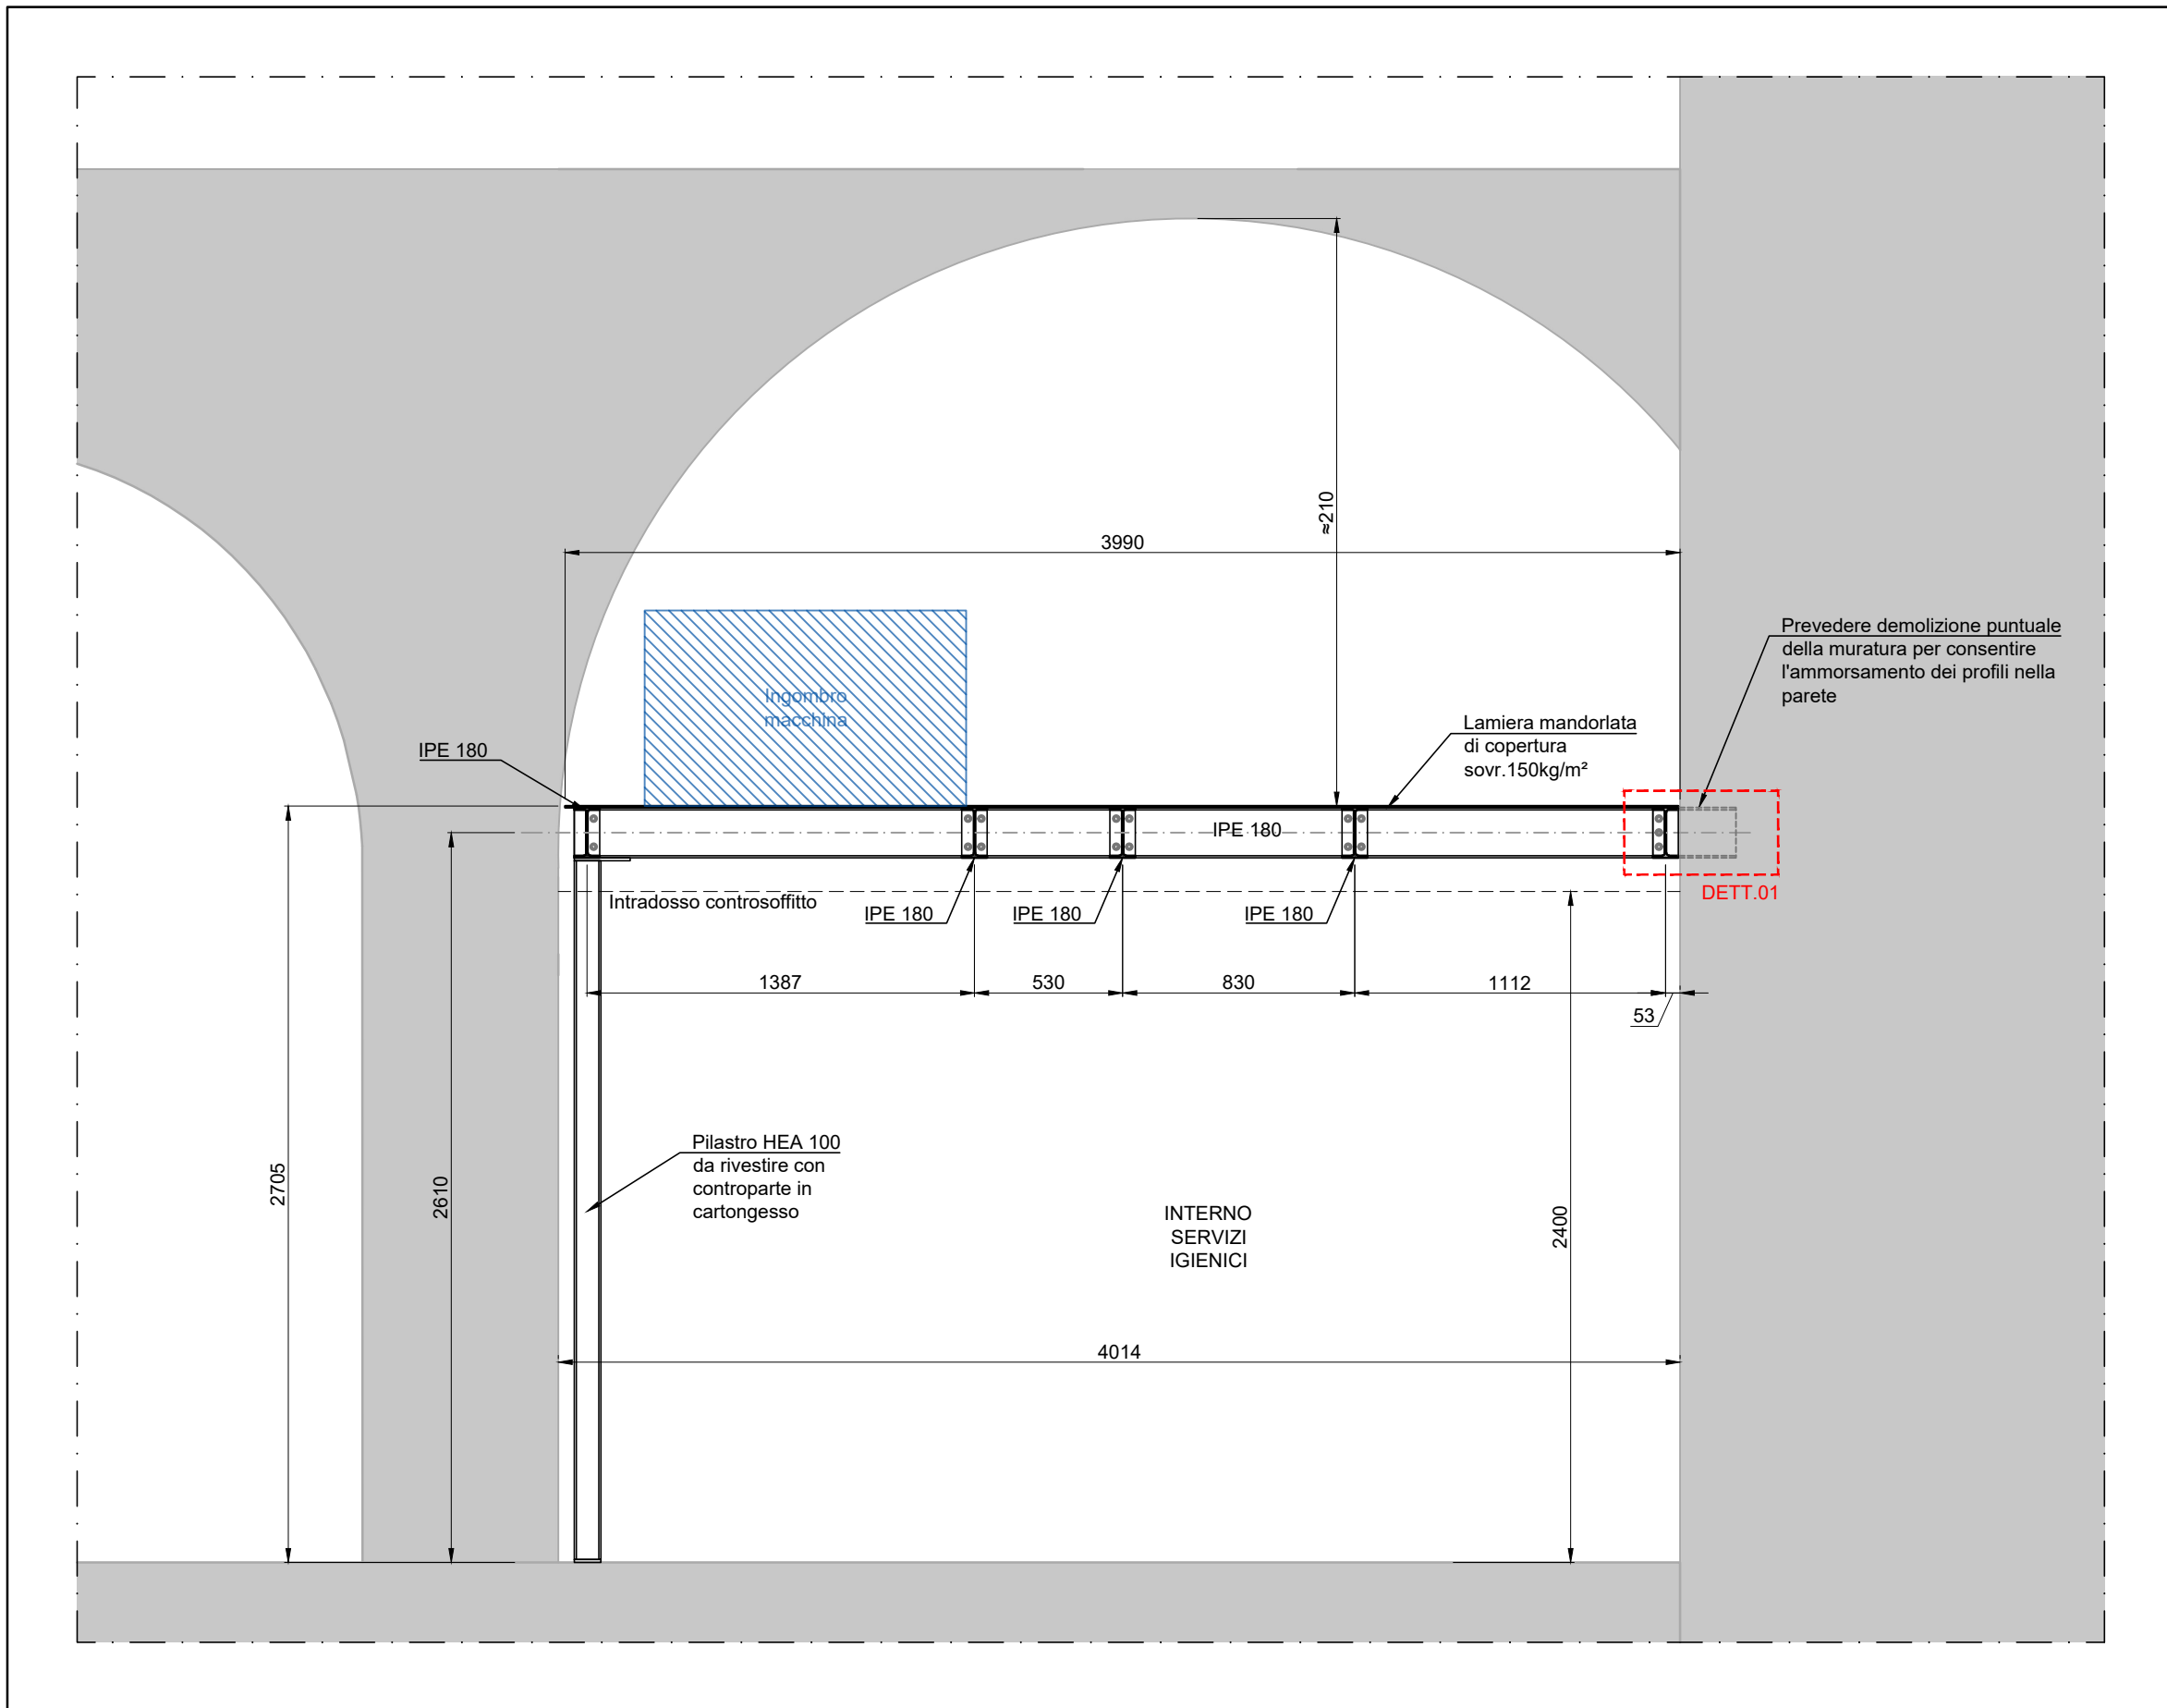

STATO DI PROGETTO - SEZIONE B-B IMPALCATO SOPPALCO - Scala 1:50

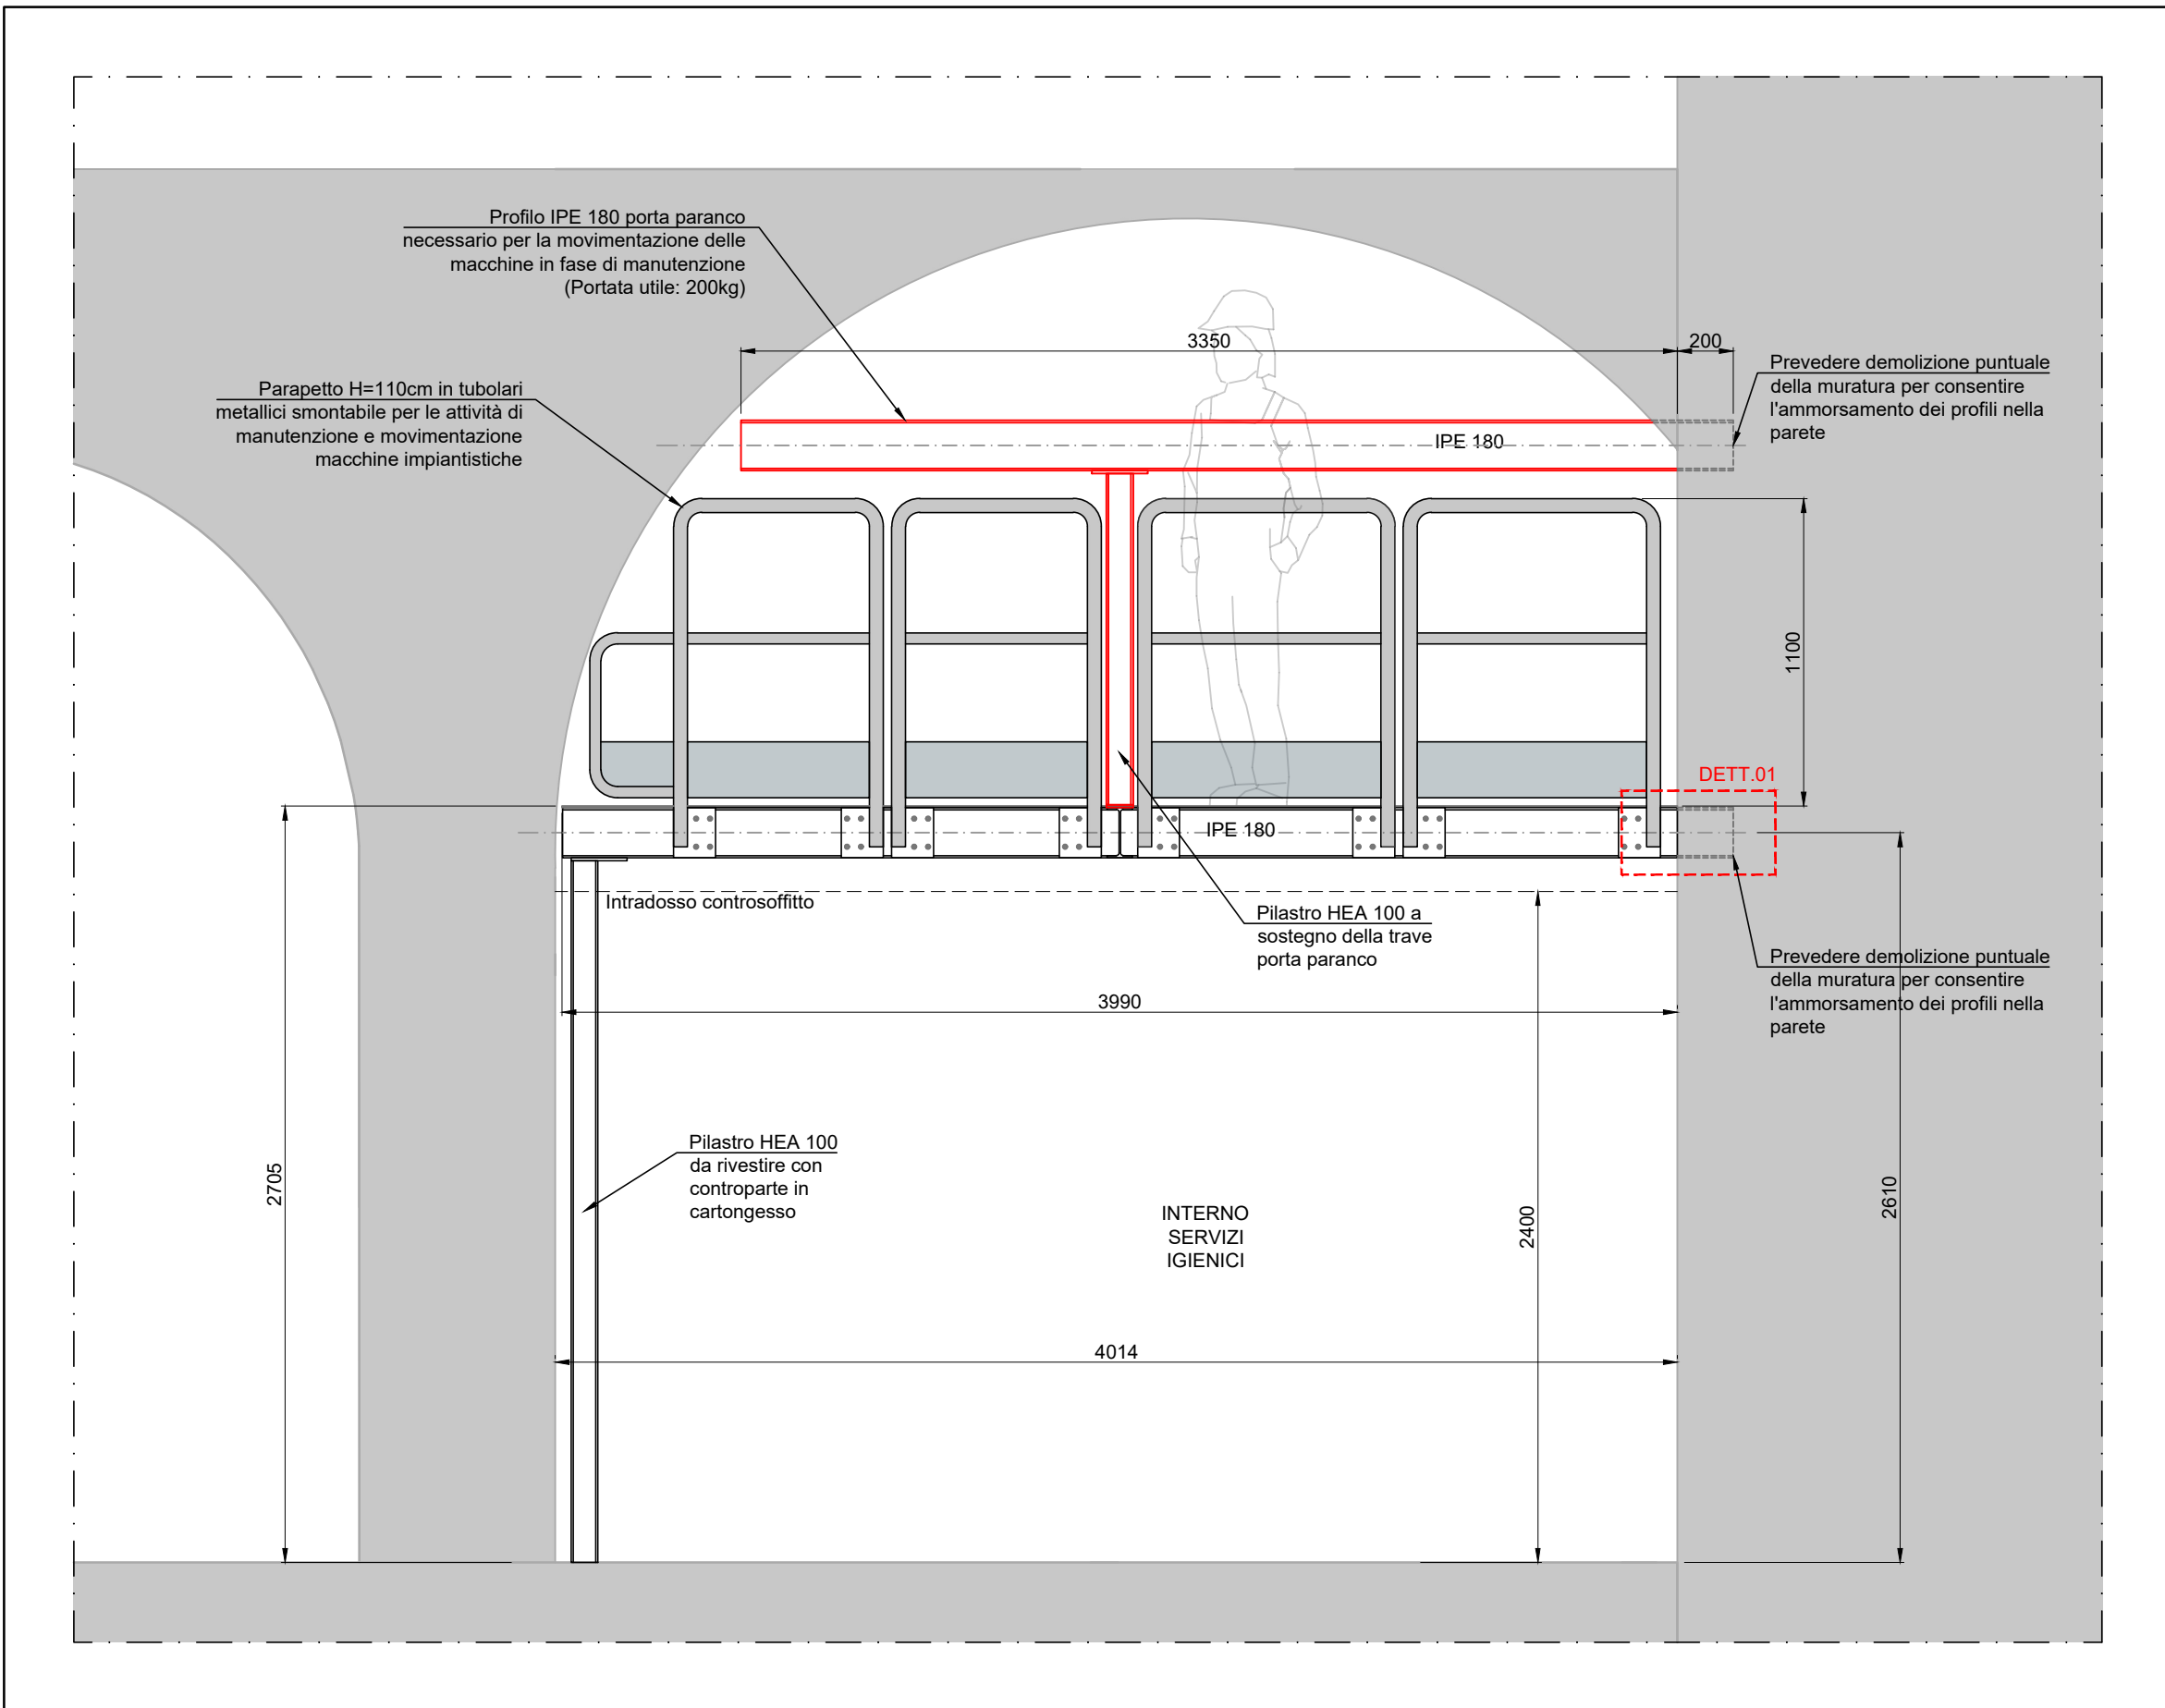

STATO DI PROGETTO - SEZIONE C-C - Scala 1:50

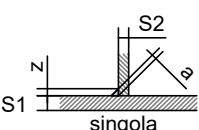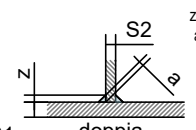CARICHI AGENTI SULLA STRUTTURA			
PESO PROPRIO ELEMENTI IN ACCIAIO		= 7850 daN / m³	
CARICO PERMANENTE - LAMIERA MANDORLATA		= 30 daN / m²	
CARICO UTILE MANUTENZIONE		= 150 daN / m²	
PORTATA UTILE PARANCO		= 300 daN / m²	
MATERIALI DA COSTRUZIONE			
SIGILLATURE			
Resina epossidica bicomponente tipo "HILTI HIT - RE 500"			
Betoncino antrinito tipo "EMACO S.88"			
ACCIAI LAMINATI A CALDO PER STRUTTURE IN CARPENTERIA METALLICA			
ACCIAI PROFILI A SEZIONE APERTA	S275JR	$f_{yk} = 275 \text{ N / mm}^2$	$f_{tk} = 430 \text{ N / mm}^2$
4 < SP. (mm) > 40	UNI EN 10025-2		
ACCIAI PROFILI A SEZIONE CAVA	S275HJR	$f_{yk} = 275 \text{ N / mm}^2$	$f_{tk} = 430 \text{ N / mm}^2$
4 < SP. (mm) > 40	UNI EN 10210-1		
BULLONI E DADI PER GIUNZIONI PRIMARIE E SECONDARIE			
BULLONI	Classe 8.8	$f_{by} = 640 \text{ N / mm}^2$	$f_{tb} = 800 \text{ N / mm}^2$
DADI	Classe 8		
SALDATURE CARATTERISTICHE			
CLASSE SALDATURA	TIPO SALDATURA	$S1 \times S2$ $\alpha = 0.7\alpha$	$S1 \times S2$ $\alpha = 0.7\alpha$
Classe I	Filo continuo	 singola	 doppia
MARCATURA CE CARPENTERIE - DETERMINAZIONE CLASSE DI ESECUZIONE			
EX C2 NORMA UNI-EN: 1090.1			

LEGENDA	
	Struttura soppalco - Profili IPE 180
	Struttura soppalco - Profili scatolari 50x50x3mm
	Profili porta paranco

COMUNE DI RIVOLI

RIVALIFICAZIONE DELLA VILLA ANTICA, DELLA PALAZZINA SVIZZERA E DELLE AREE ESTERNE AD ESSE CONNESSE DEL COMPENDIO DENOMINATO "VILLA MELANO"

Fonte di finanziamento: FONDO PER LO SVILUPPO E LA COESIONE (FSC)
CIG: 938107432A - CUP: F25C19001500007

PROGETTO ESECUTIVO

RTP: **Isolarchiteti S.r.l. (capogruppo)**
prof. arch. Giovanni Durbiano
arch. Umberto Montanari
arch. paesaggista Marco Ferrari
Nicola Restauri S.r.l.
MCM Ingegneria S.r.l.
ing. Damiano Bonomelli
geol. Andrea Ferrarotti
Pirotecnico S.r.l.

RUP: **arch. Antonio Graziani**
Comune di Rivoli
Direzione Servizi al Territorio e alla Città

OGGETTO

Citroneria e Sala Espositiva
Soppalco metallico servizi igienici

B23

DATA

29/01/2024

REV.01

12/03/2024

REV.02

REV.03

SCALA

VARIE