



PIANTA COPERTURA INTERCAPEDINE

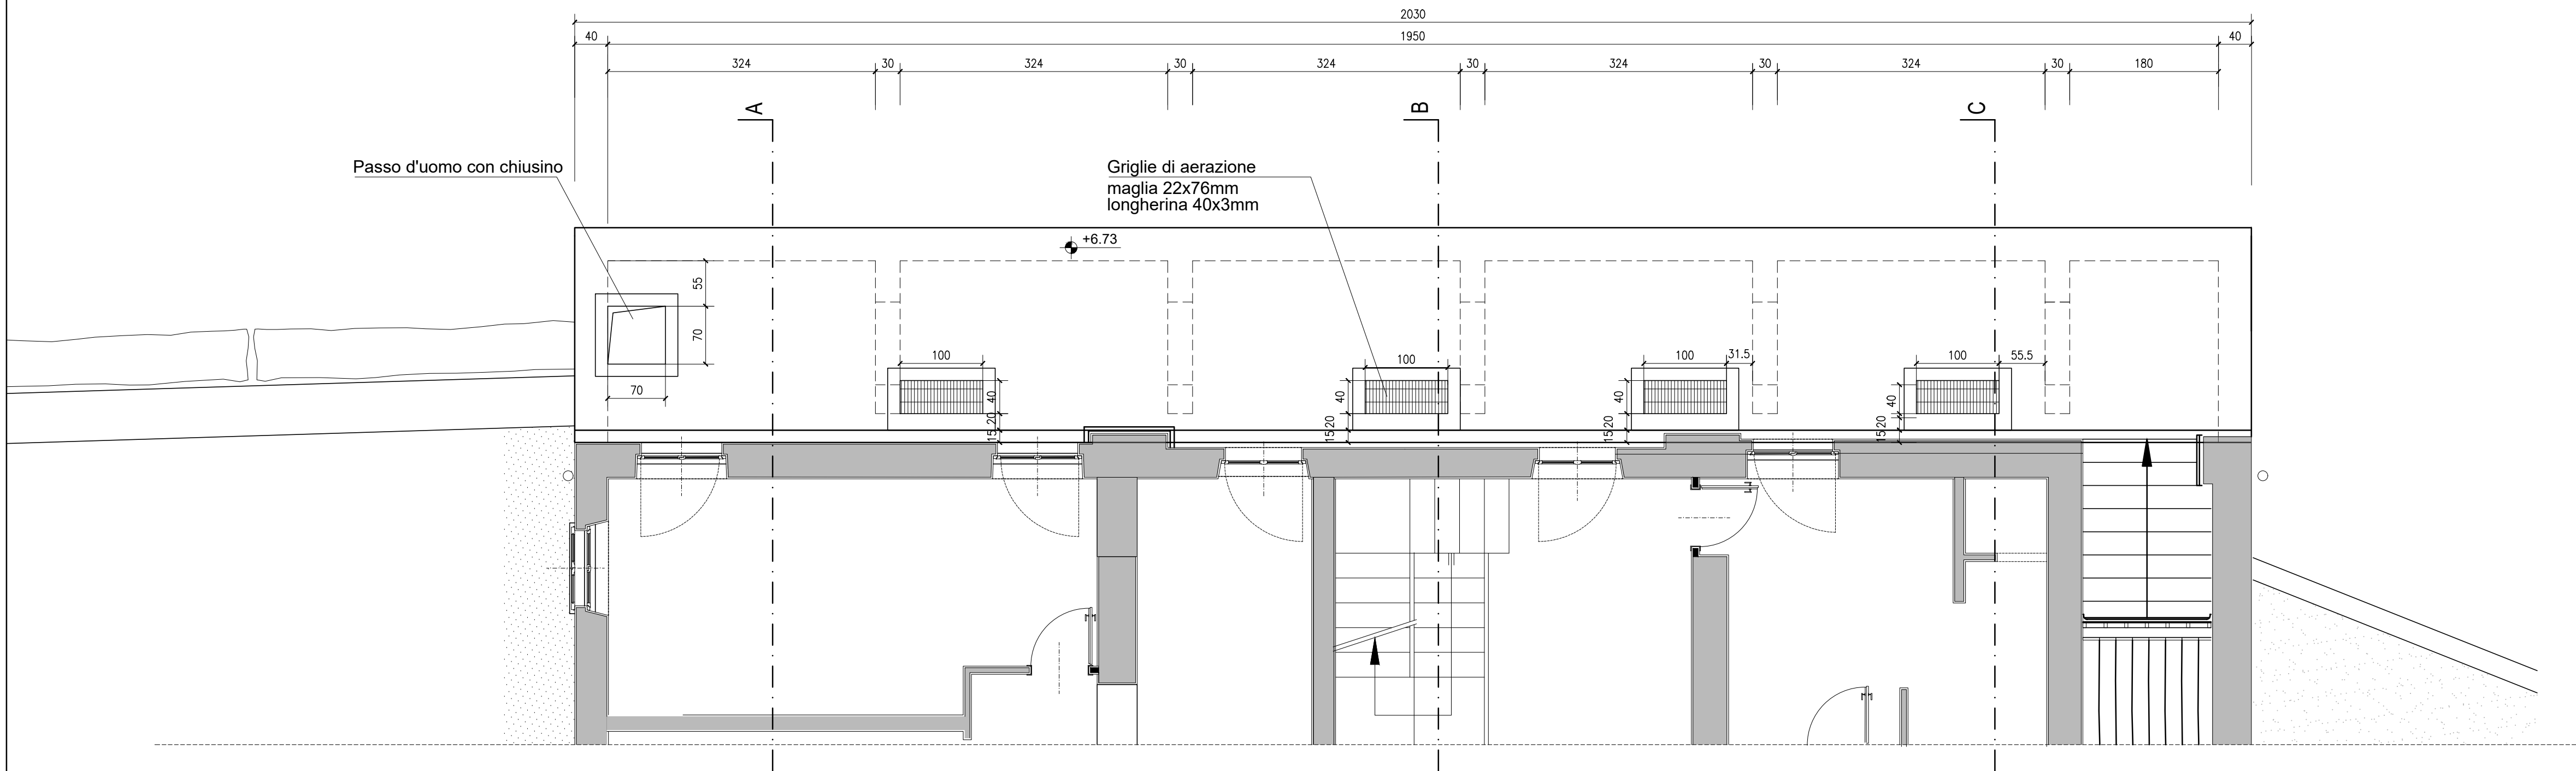


PIANTA MURI INTERCAPEDINE

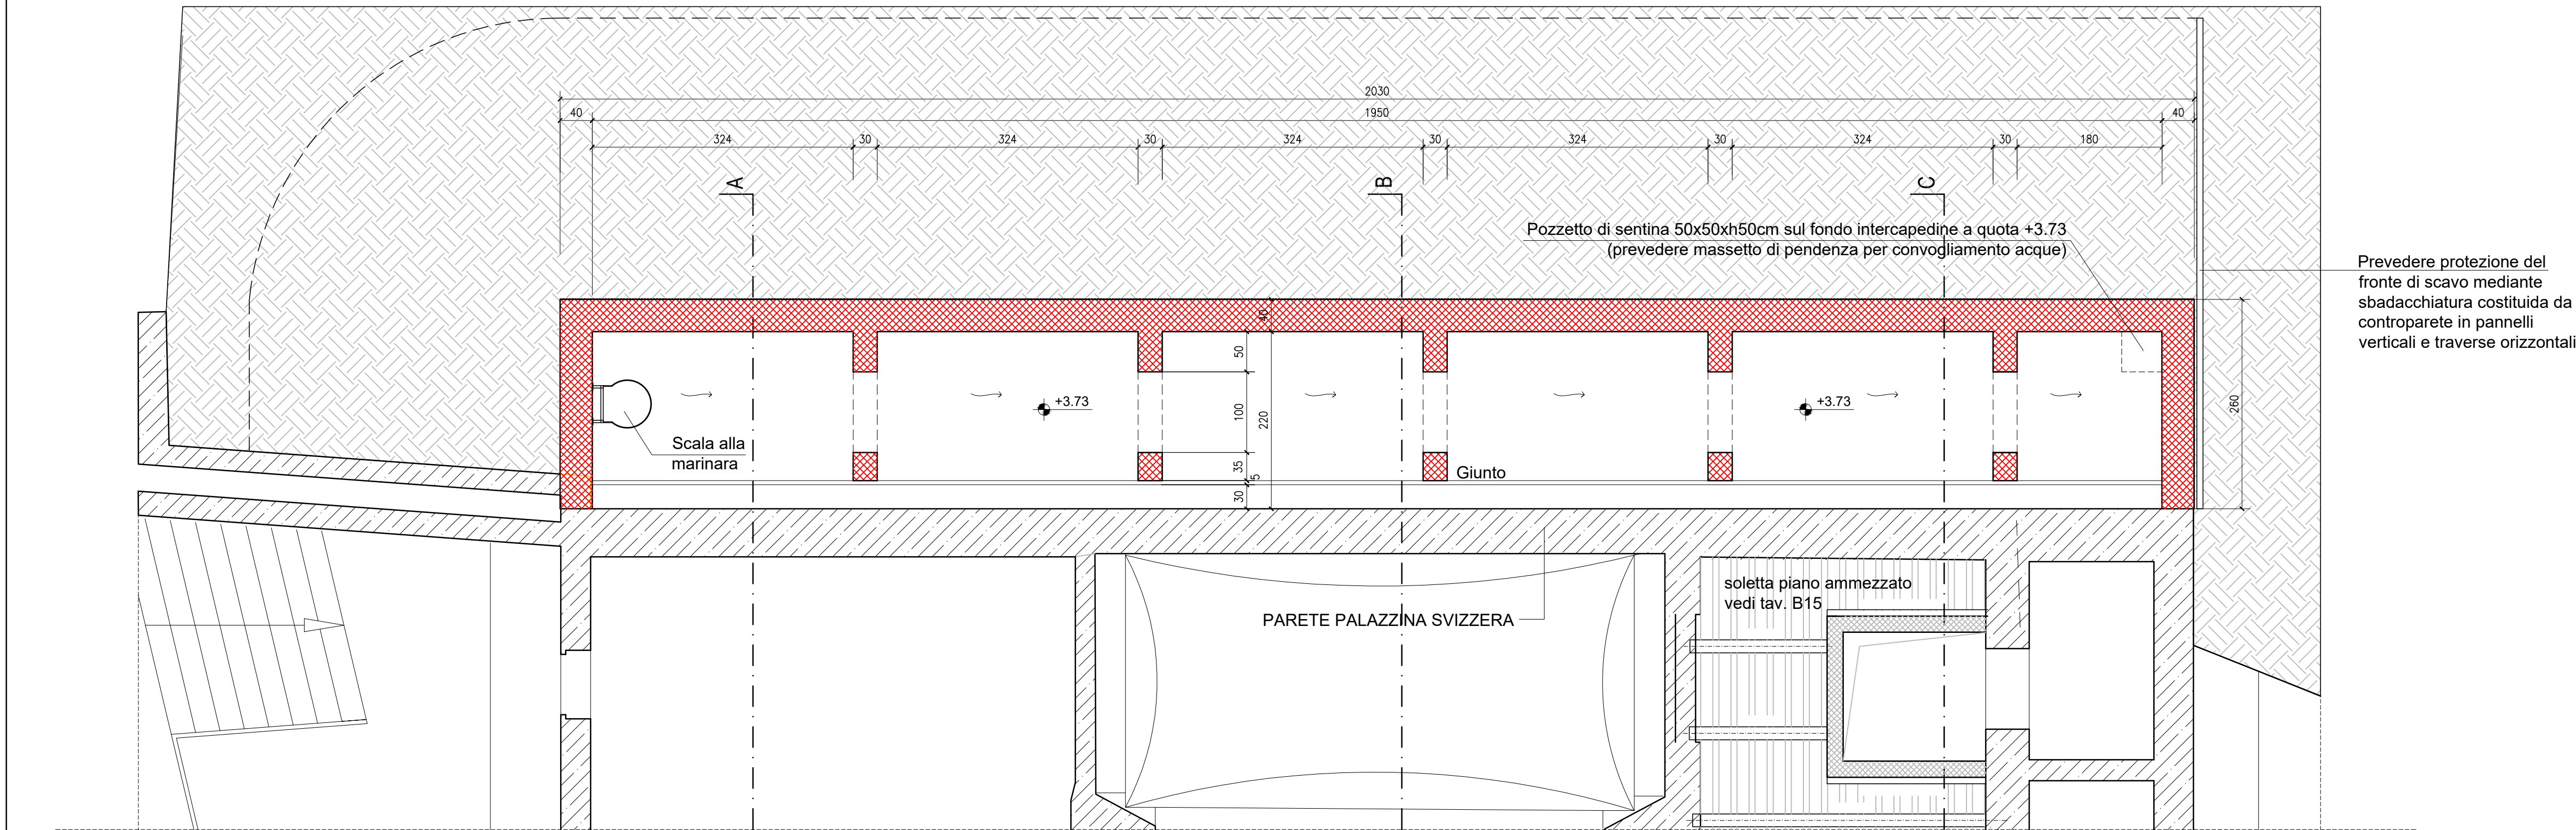


MATERIALI DA COSTRUZIONE			
CALCESTRUZZI			
RAPPORTO ACQUA / CEM < 0,60 copriferro min 35 mm	C 28/35 EXP. XC2	FONDAZIONI E STRUTTURE ESTERNE	$R_{ck} = 35\text{N/mm}^2$ SLUMP S4
RAPPORTO ACQUA / CEM < 0,60 copriferro min 25 mm	C 25/30 EXP. XC1	STRUTTURE INTERNE AI FABBRICATI	$R_{ck} = 30\text{N/mm}^2$ SLUMP S4
	C 12 / 15 EXP. XC0	GETTI DI PULIZIA	$R_{ck} = 15\text{N/mm}^2$ SLUMP S4
Tutte le caratteristiche sopra indicate per il calcestruzzo devono essere riportate nella bolla di consegna. E' VIETATA qualunque aggiunta d'acqua al calcestruzzo in cantiere.			
ACCIAI			
ACCIAI AD ADERENZA MIGLIORATA		B450C	
SIGILLATURE			
Resina epossidica bicomponente tipo HILTI HIT - RE 500 Betoncino antirifrito tipo EMACO S 88			


Armatura tipologica sezione
1:25

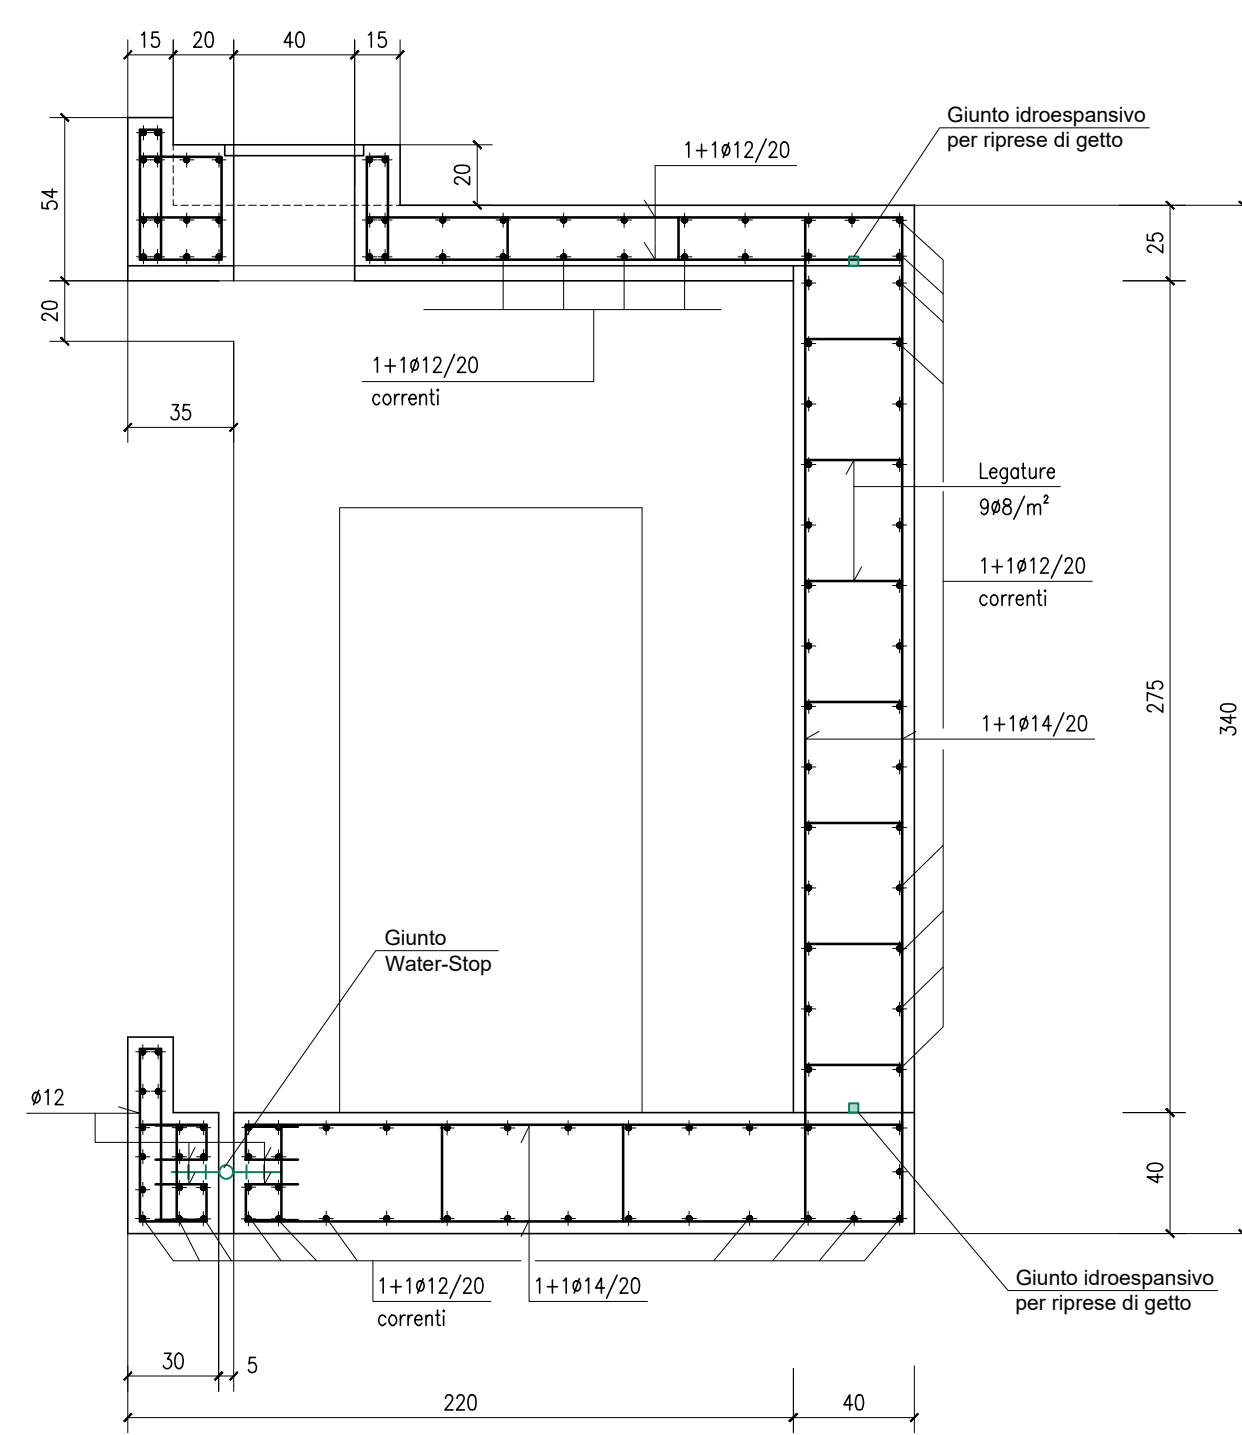


SEZIONE A-A 1:50

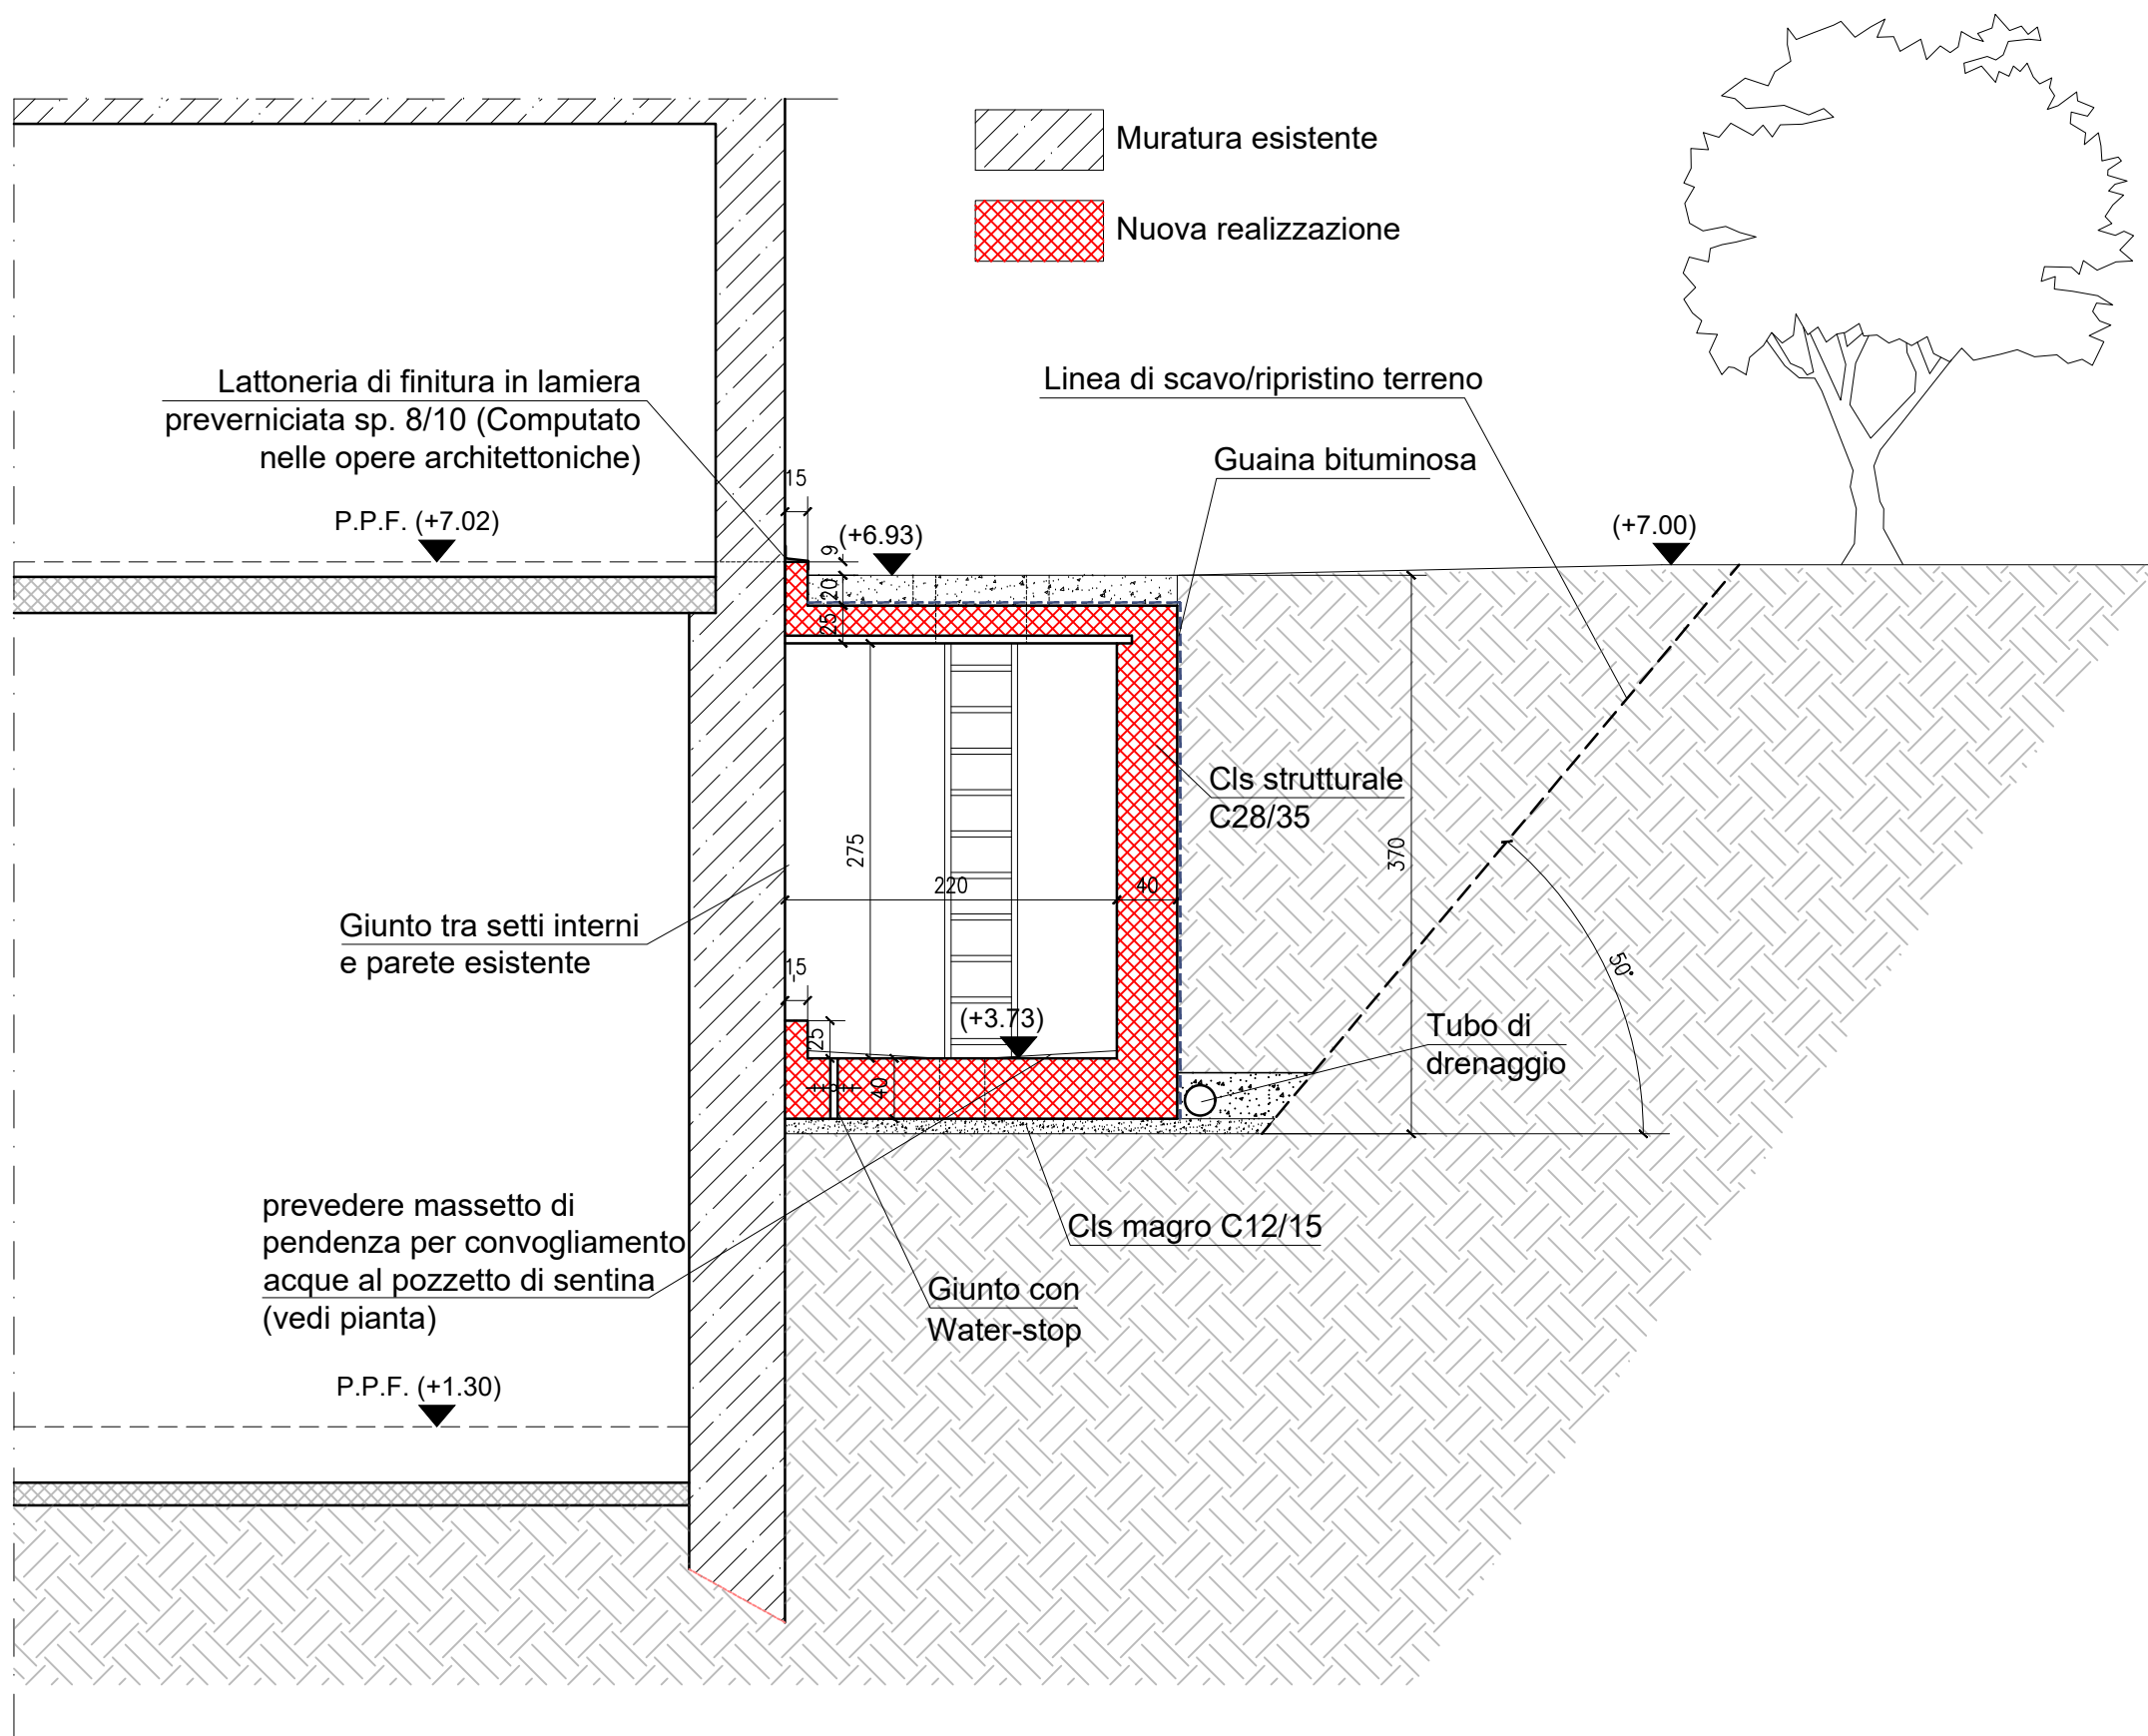

SEZIONE B-B 1:50

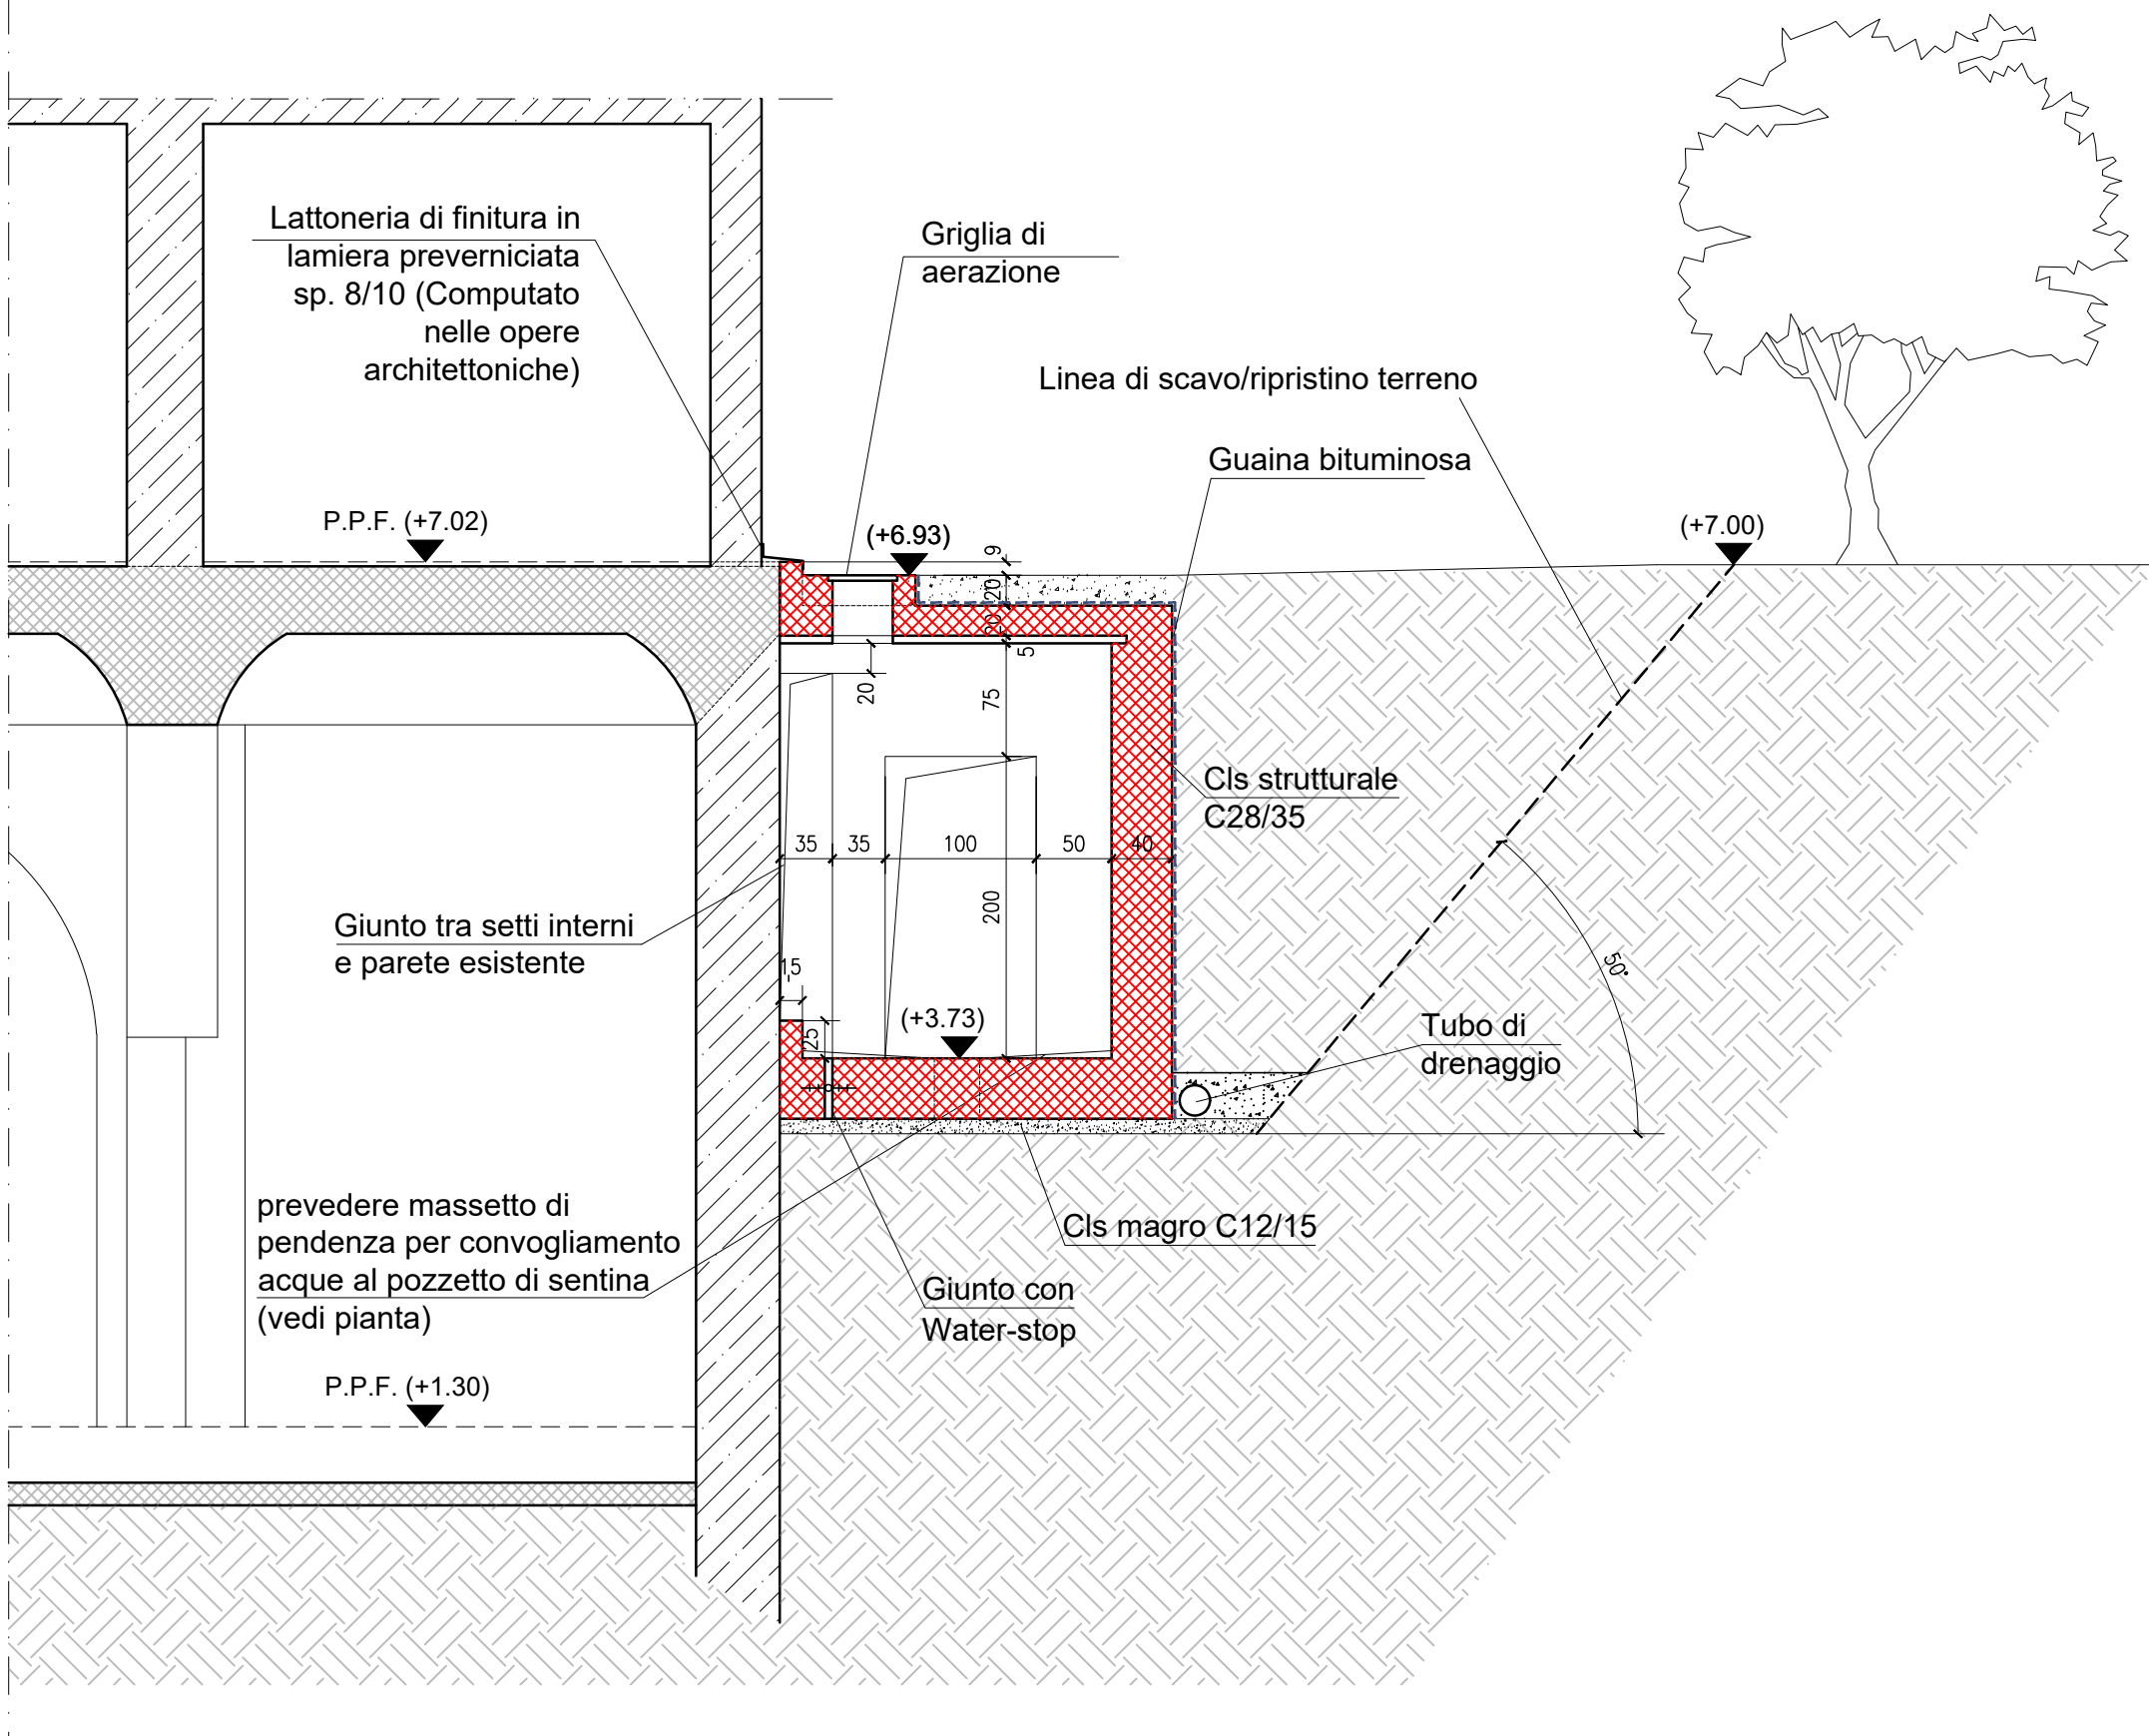

SEZIONE C-C 1:50

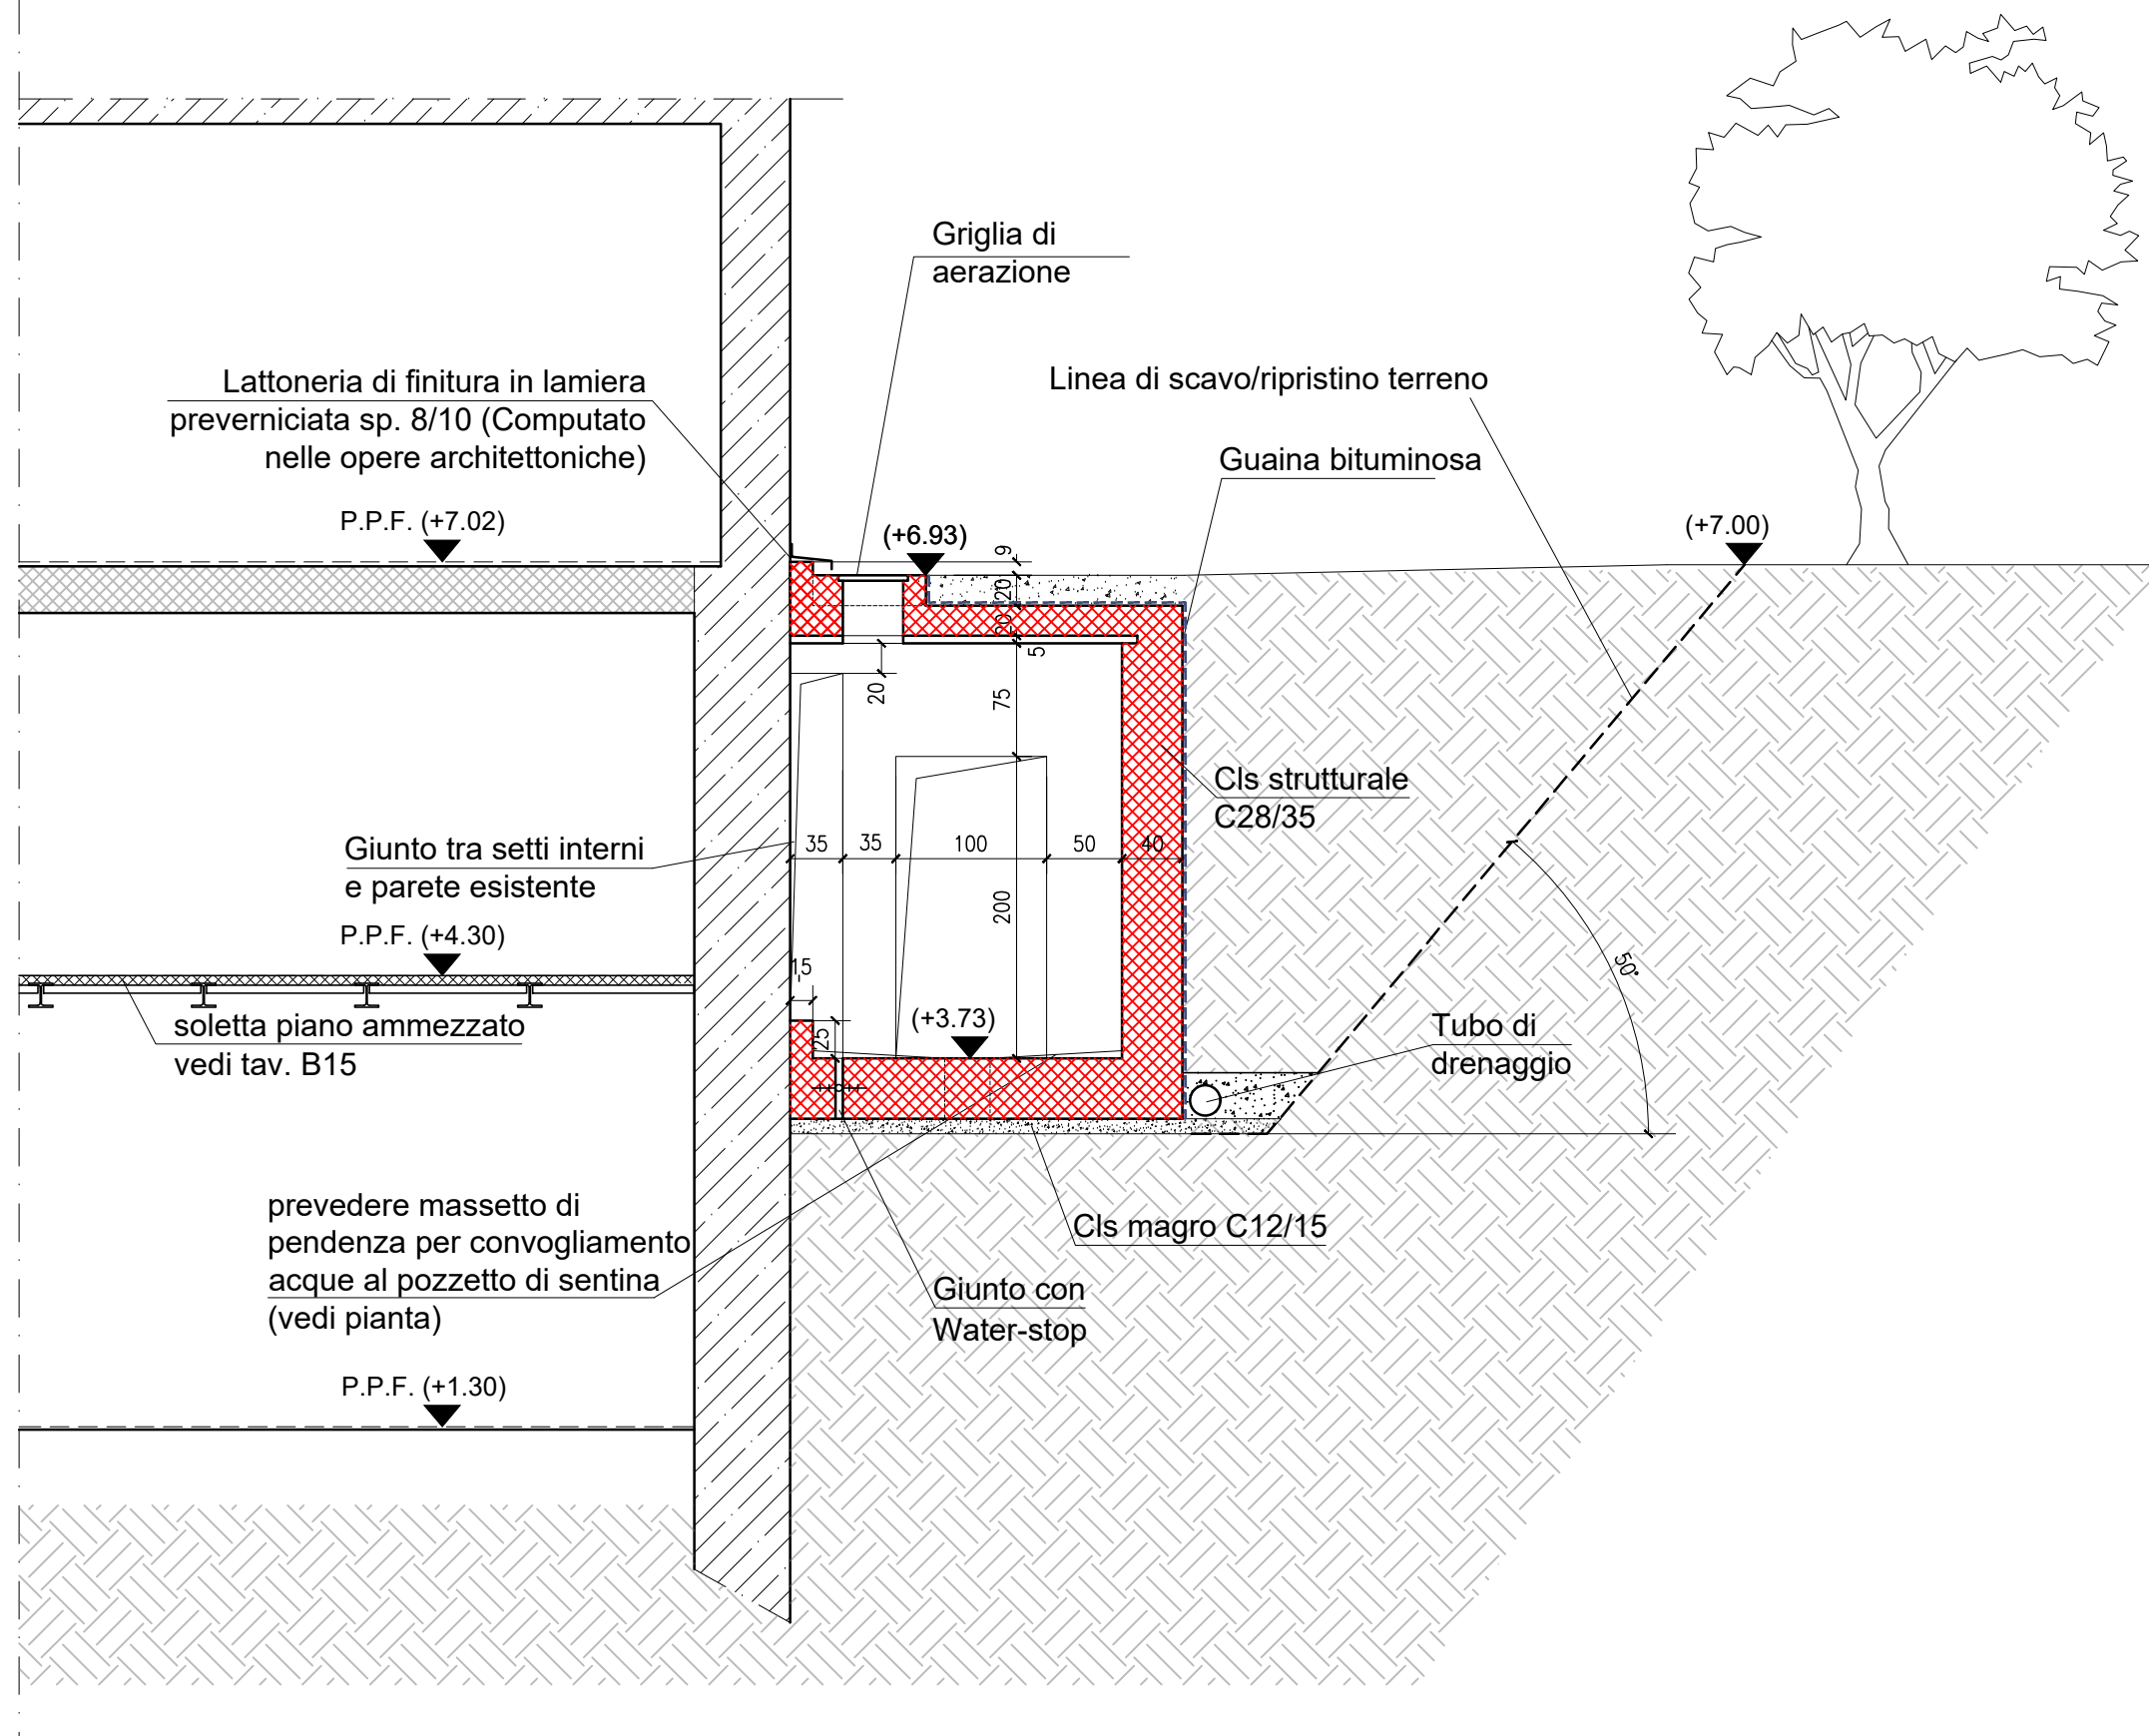

COMUNE DI RIVOLI

RIQUALIFICAZIONE DELLA VILLA ANTICA, DELLA PALAZZINA SVIZZERA E DELLE AREE ESTERNE AD ESSE CONNESSE DEL COMPENDIO DENOMINATO "VILLA MELANO"

FONTE DI FINANZIAMENTO: FONDO PER LO SVILUPPO E LA COESIONE (FSC)
CIG: 938107432A - CUP: F25C19001500007



PROGETTO ESECUTIVO

RTP: Isolarchitetti S.r.l. (capogruppo)

prof. arch. Giovanni Durbiano
arch. Umberto Montanari
arch. paesaggista Marco Ferrari
MCM Ingegneria S.r.l.
ing. Damiano Bonomelli
geol. Andrea Ferrarotti
Protecnico S.r.l.

RUP: arch. Antonio Graziani

Comune di Rivoli
Direzione Servizi al Territorio e alla Città

OGGETTO

Palazzina Svizzera - Intercapedine

B14

DATA

29/01/2024

REV.01

12/03/2024

REV.02

REV.03

SCALA

1:50