

COMUNE DI RIVOLI

RIQUALIFICAZIONE DELLA VILLA ANTICA, DELLA PALAZZINA SVIZZERA E DELLE AREE ESTERNE AD ESSE CONNESSE DEL COMPENDIO DENOMINATO "VILLA MELANO"

Fonte di finanziamento: FONDO PER LO SVILUPPO E LA COESIONE (FSC)
CIG: 938107432A - CUP: F25C19001500007

PROGETTO ESECUTIVO

RTP: Isolarchitetti S.r.l. (capogruppo)
prof. arch. Giovanni Durbiano
arch. Umberto Montanari
arch. paesaggista Marco Ferrari
Nicola Restauri S.r.l.
MCM Ingegneria S.r.l.
Ing. Damiano Bonomelli
geol. Andrea Ferrarotti
Pirotenico S.r.l.

RUP: arch. Antonio Graziani
Comune di Rivoli
Direzioe Servizi al Territorio e alla Città

OGGETTO

RILIEVO - Inserimento territoriale - sezioni

A06

DATA

REV.01

REV.02


REV.03

SCALA


29/01/2024

12/03/2024


Come indicato

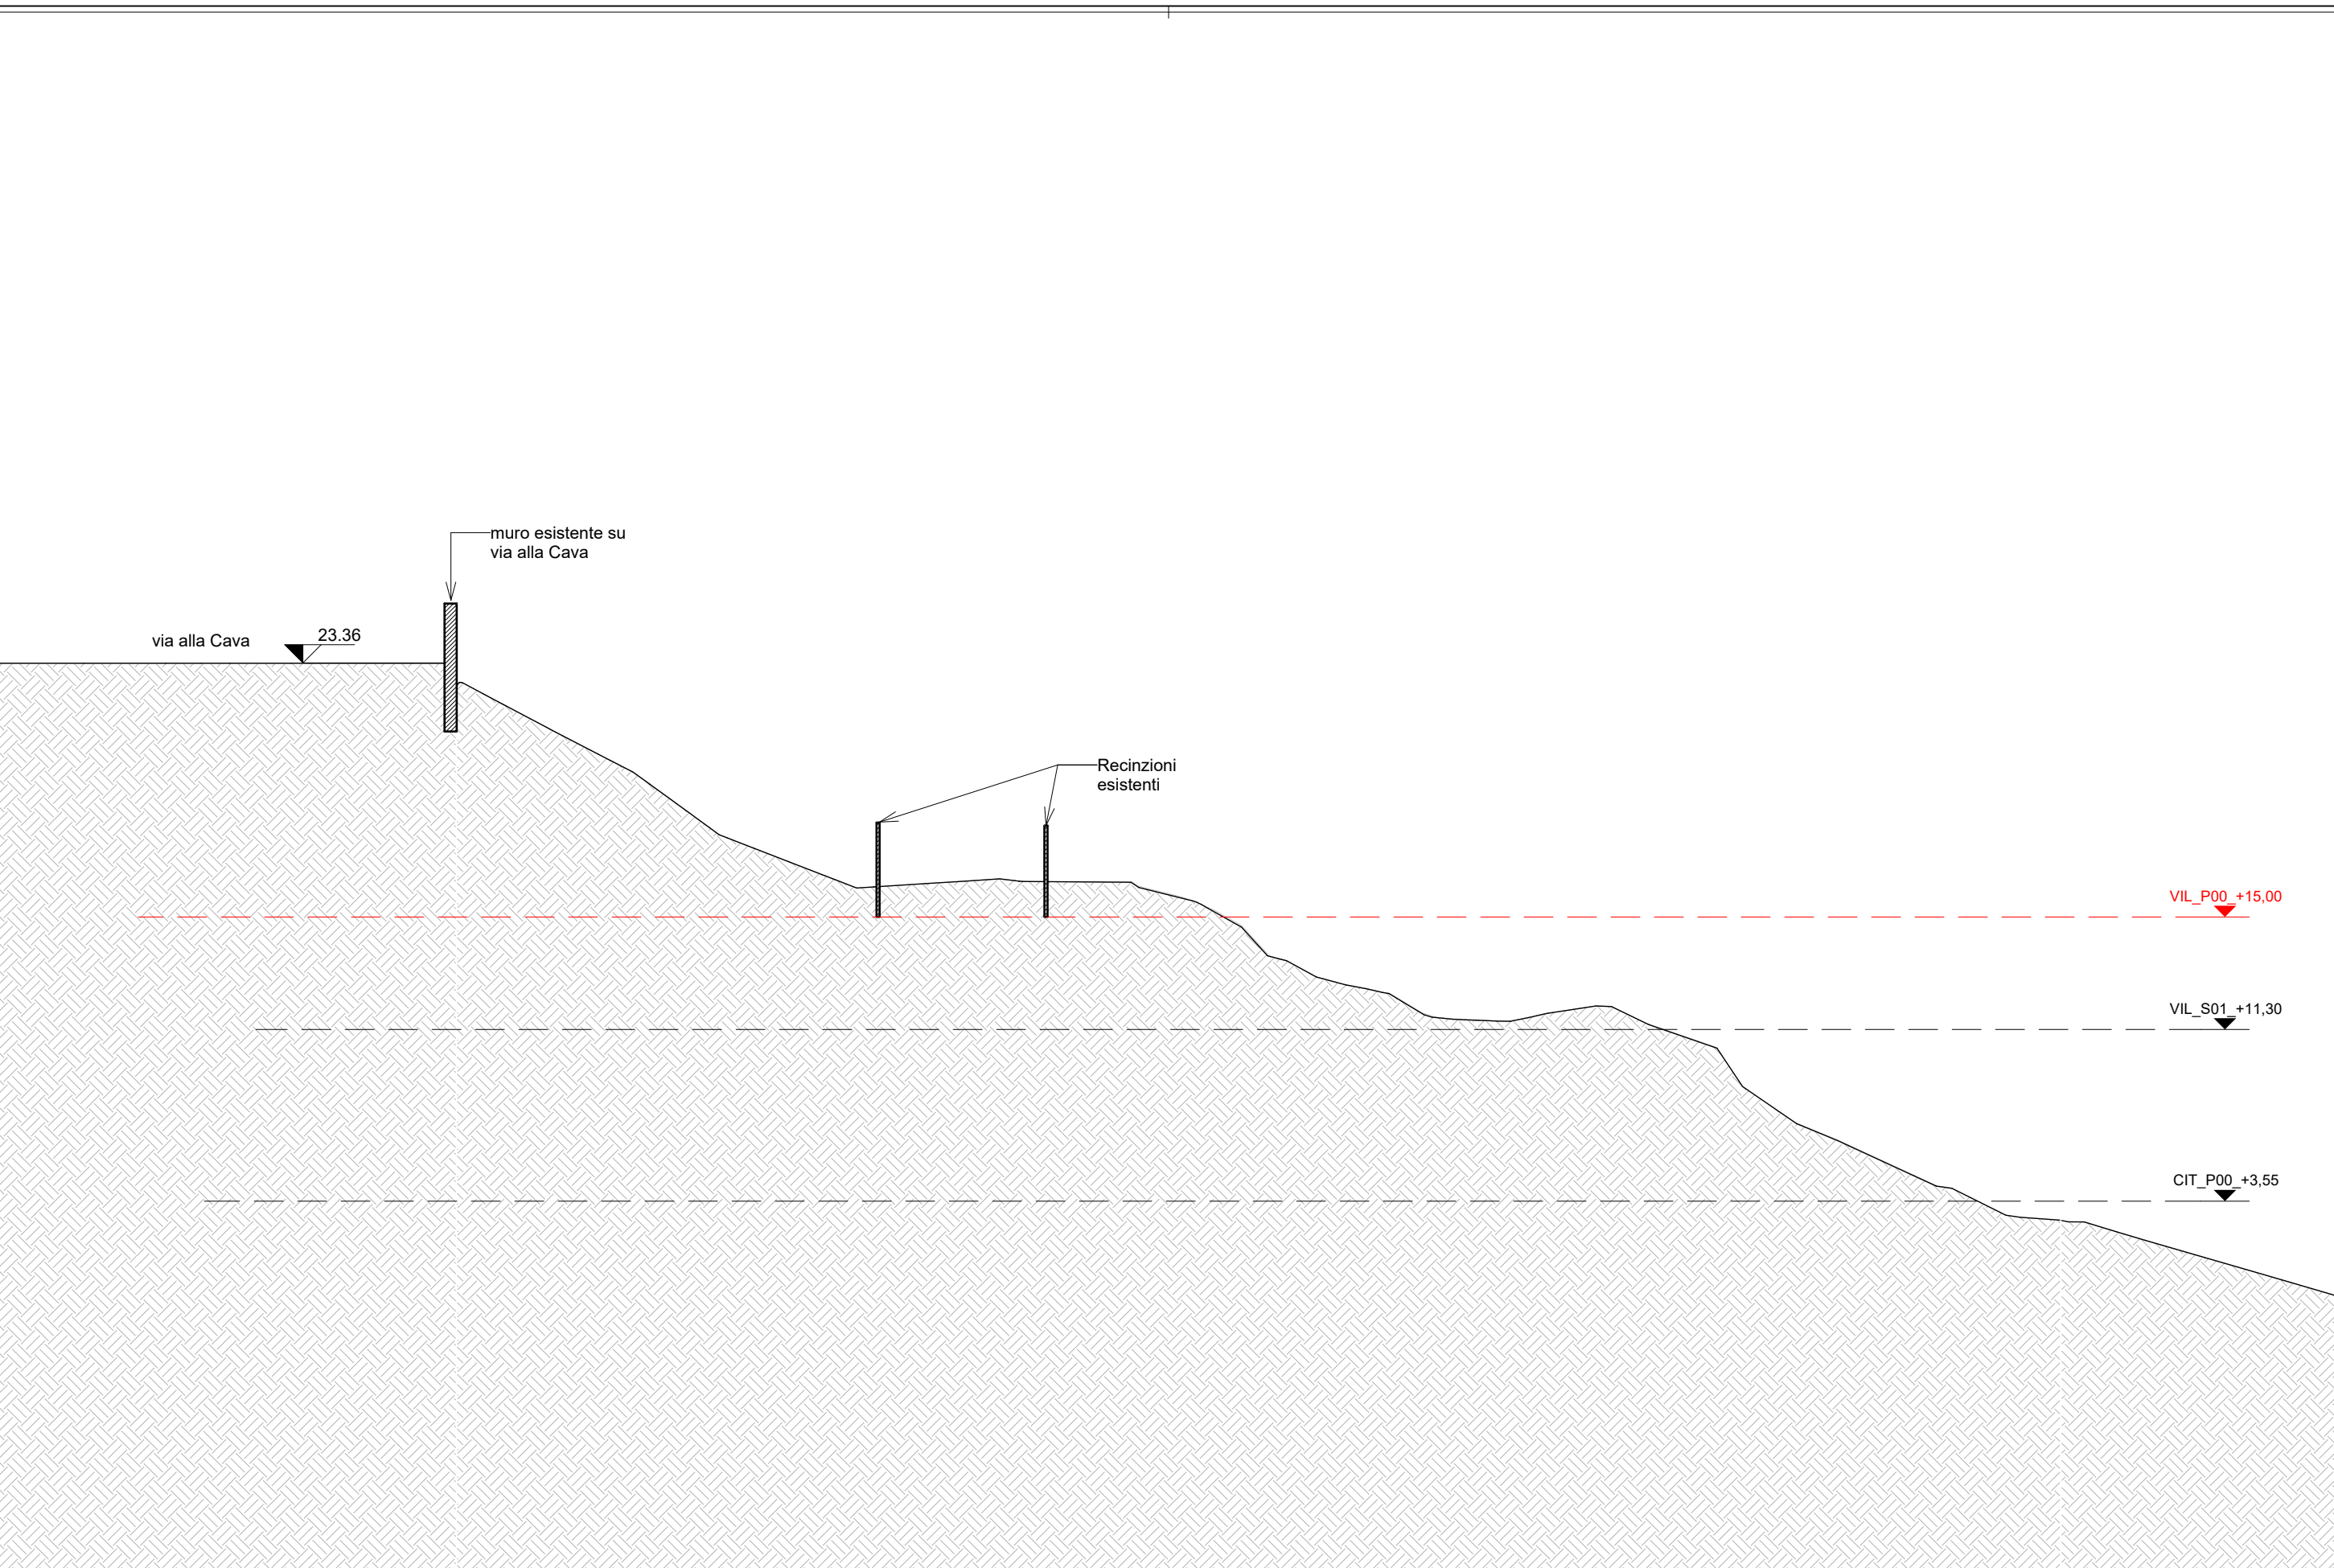


1 AA - stato di fatto
1 : 200

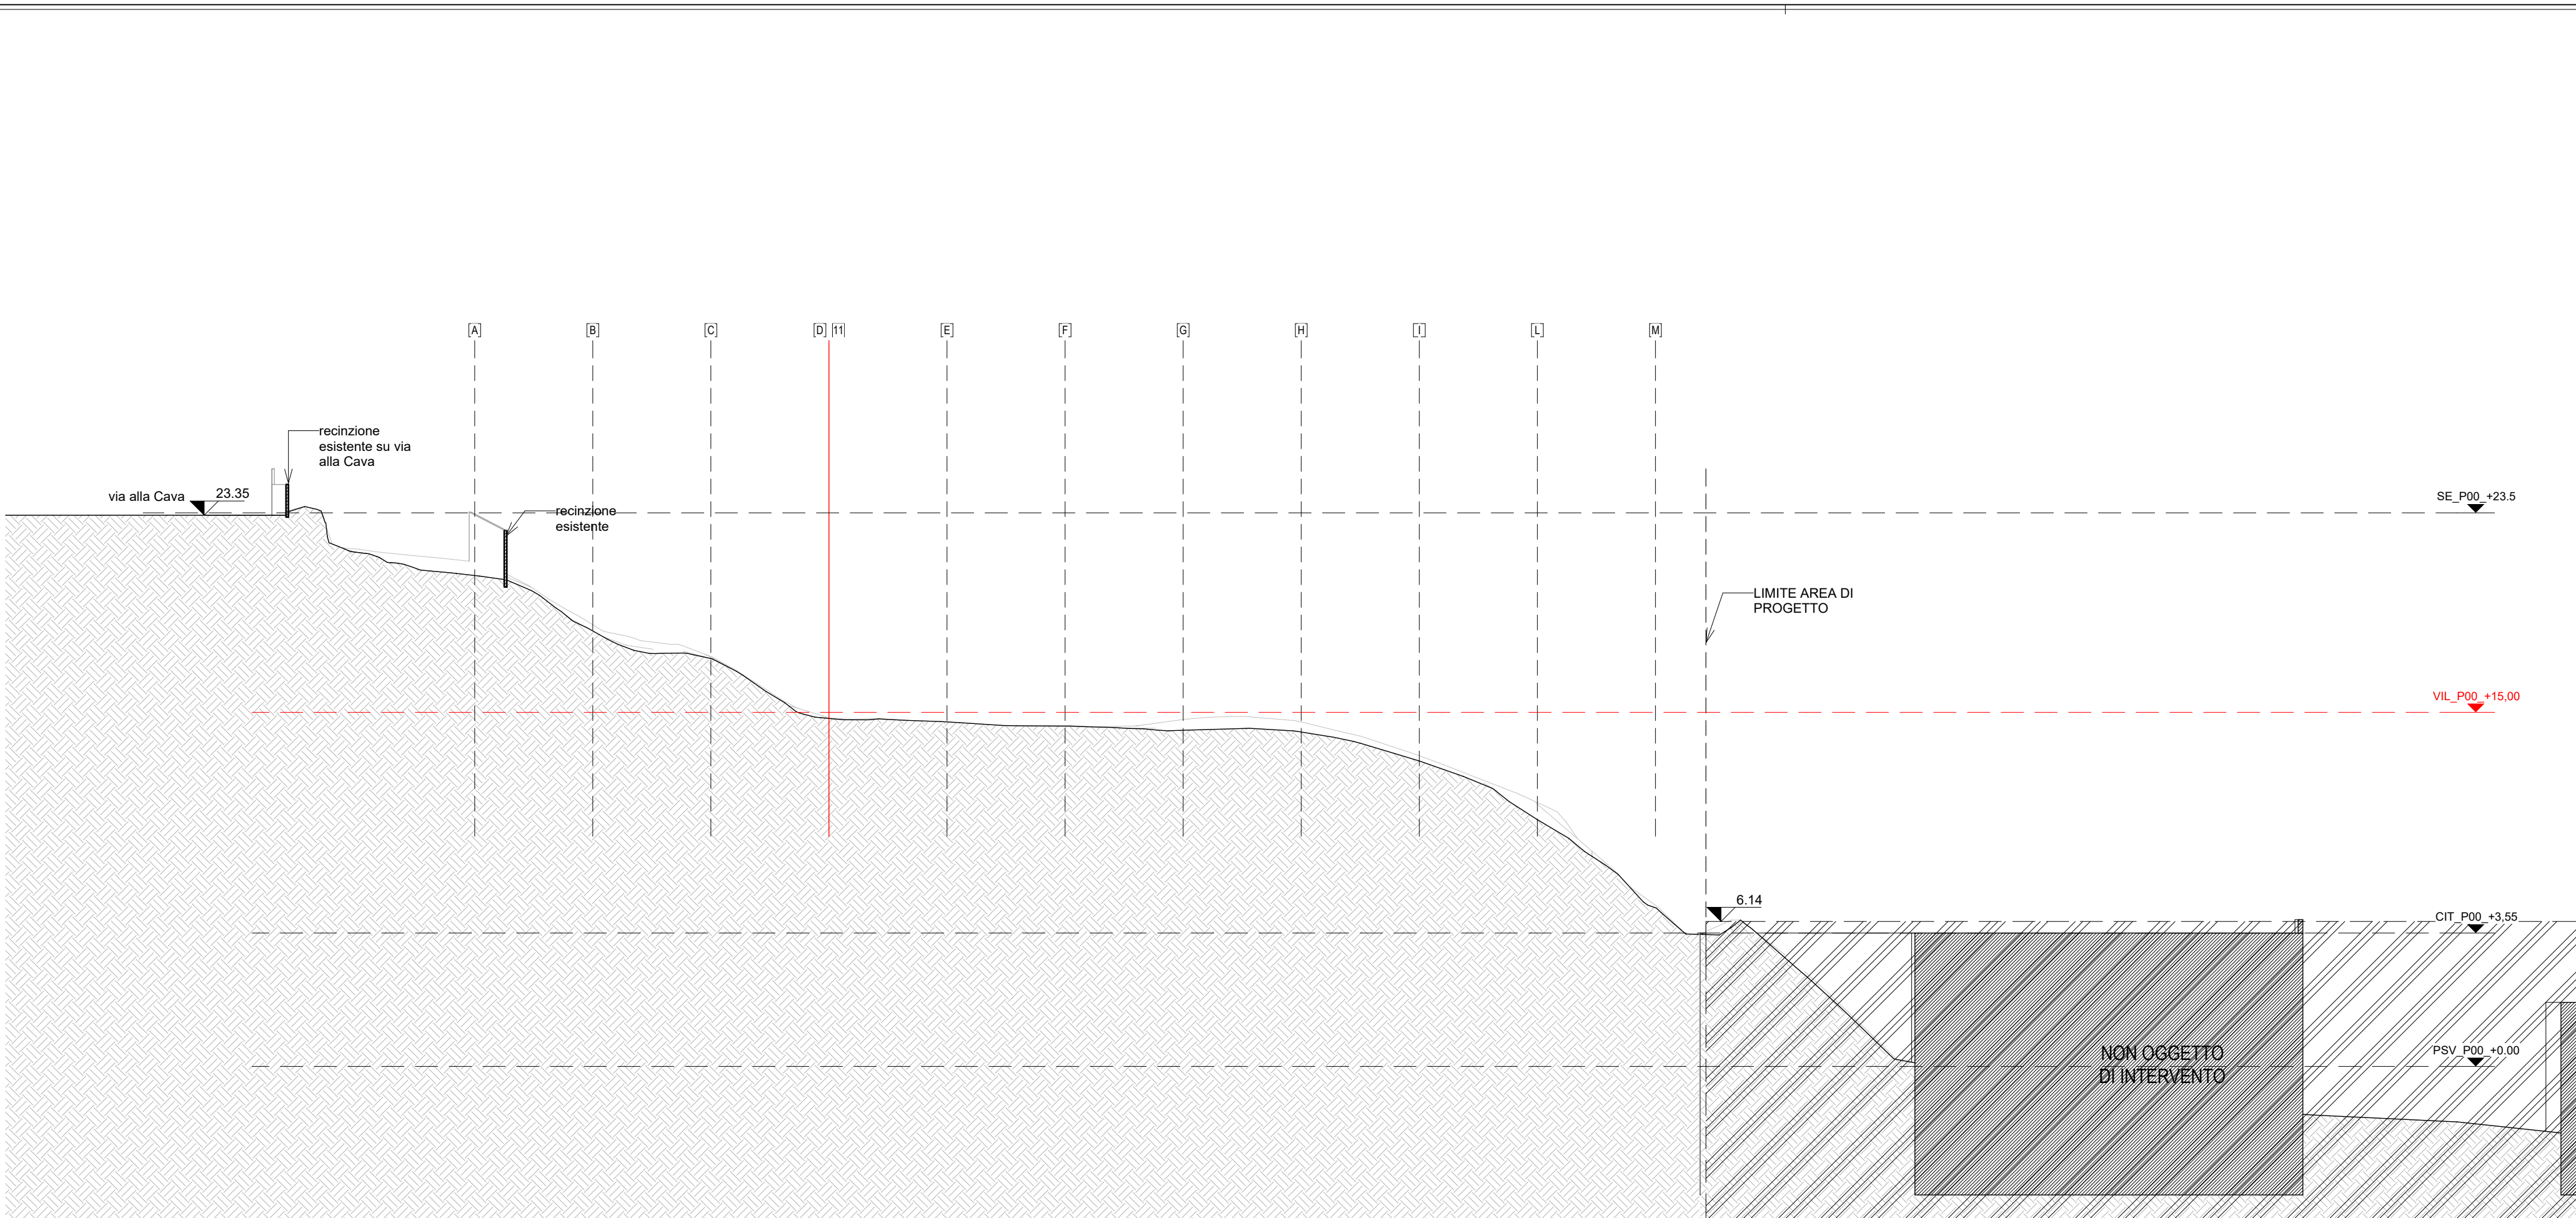


2 BB - stato di fatto
1 : 200

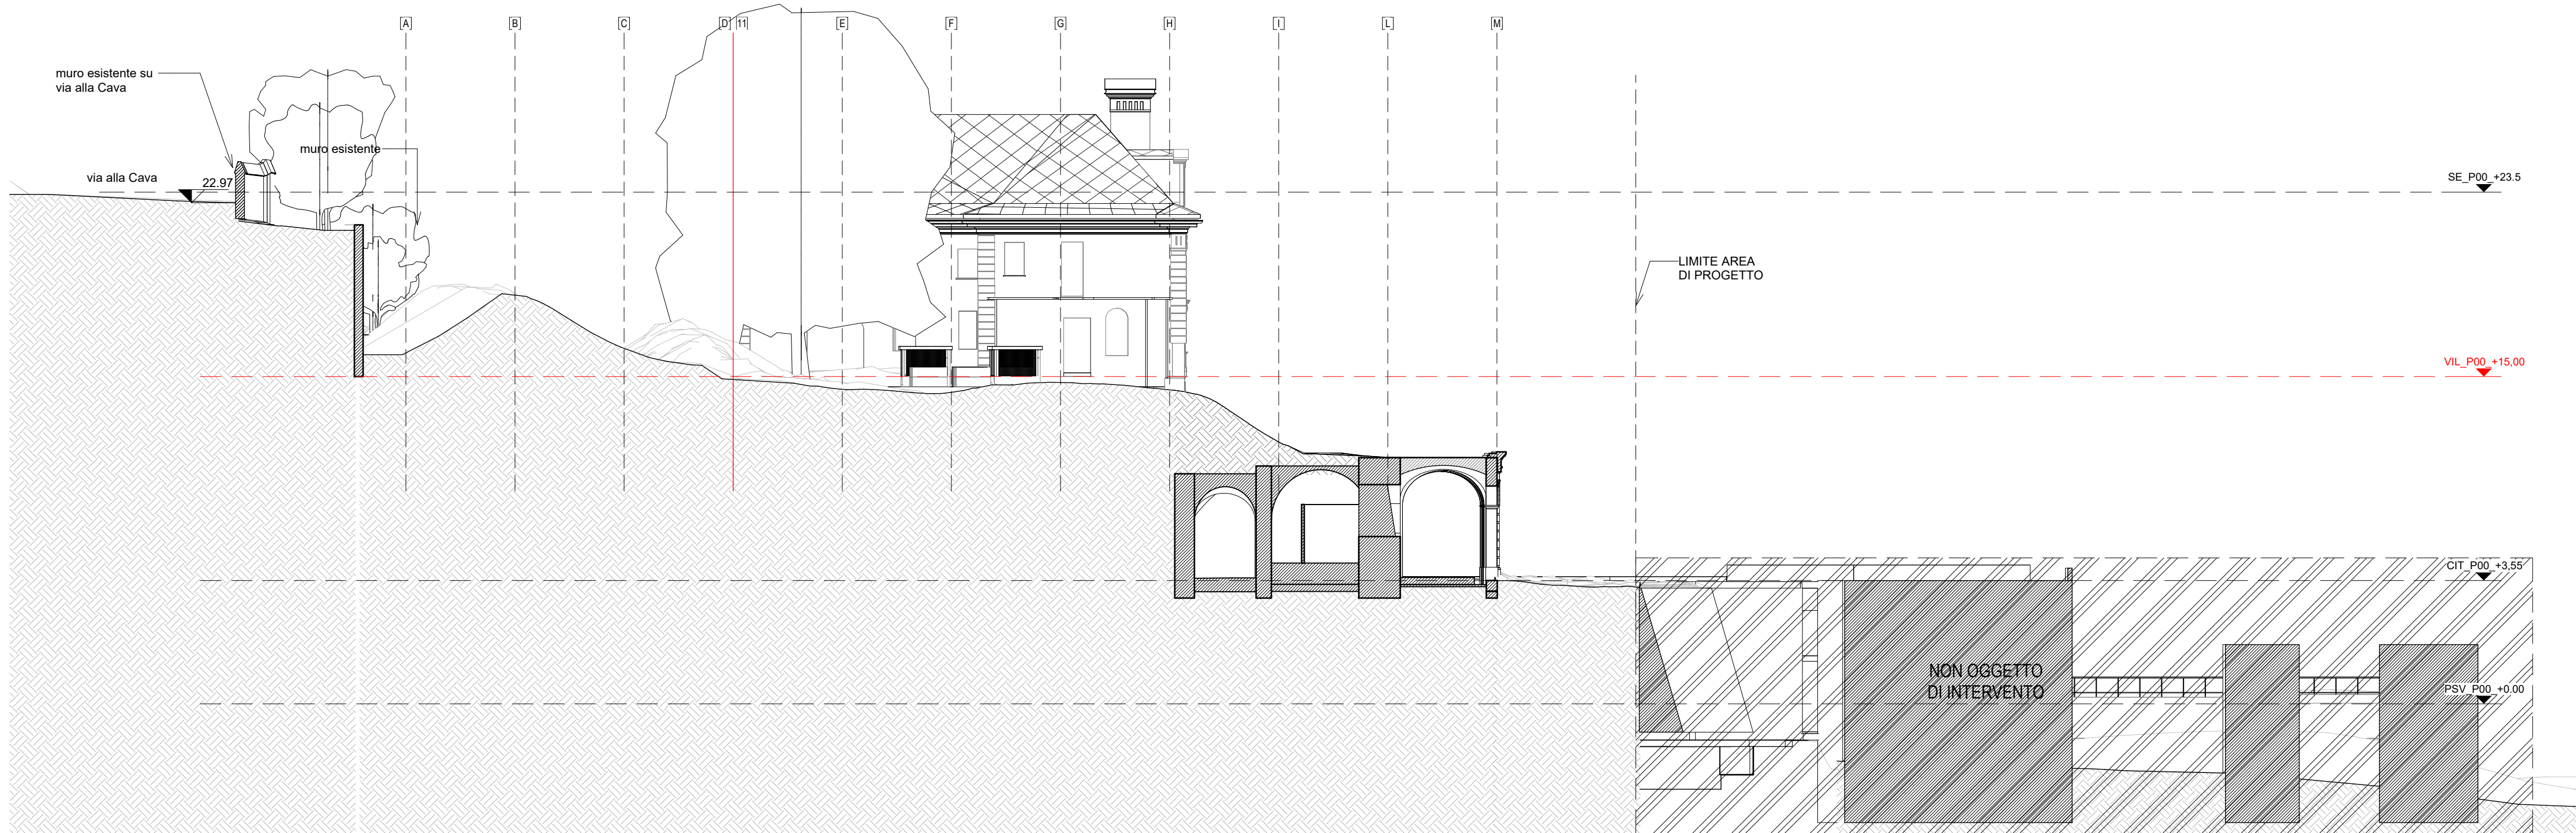


3 CC - stato di fatto
1 : 200

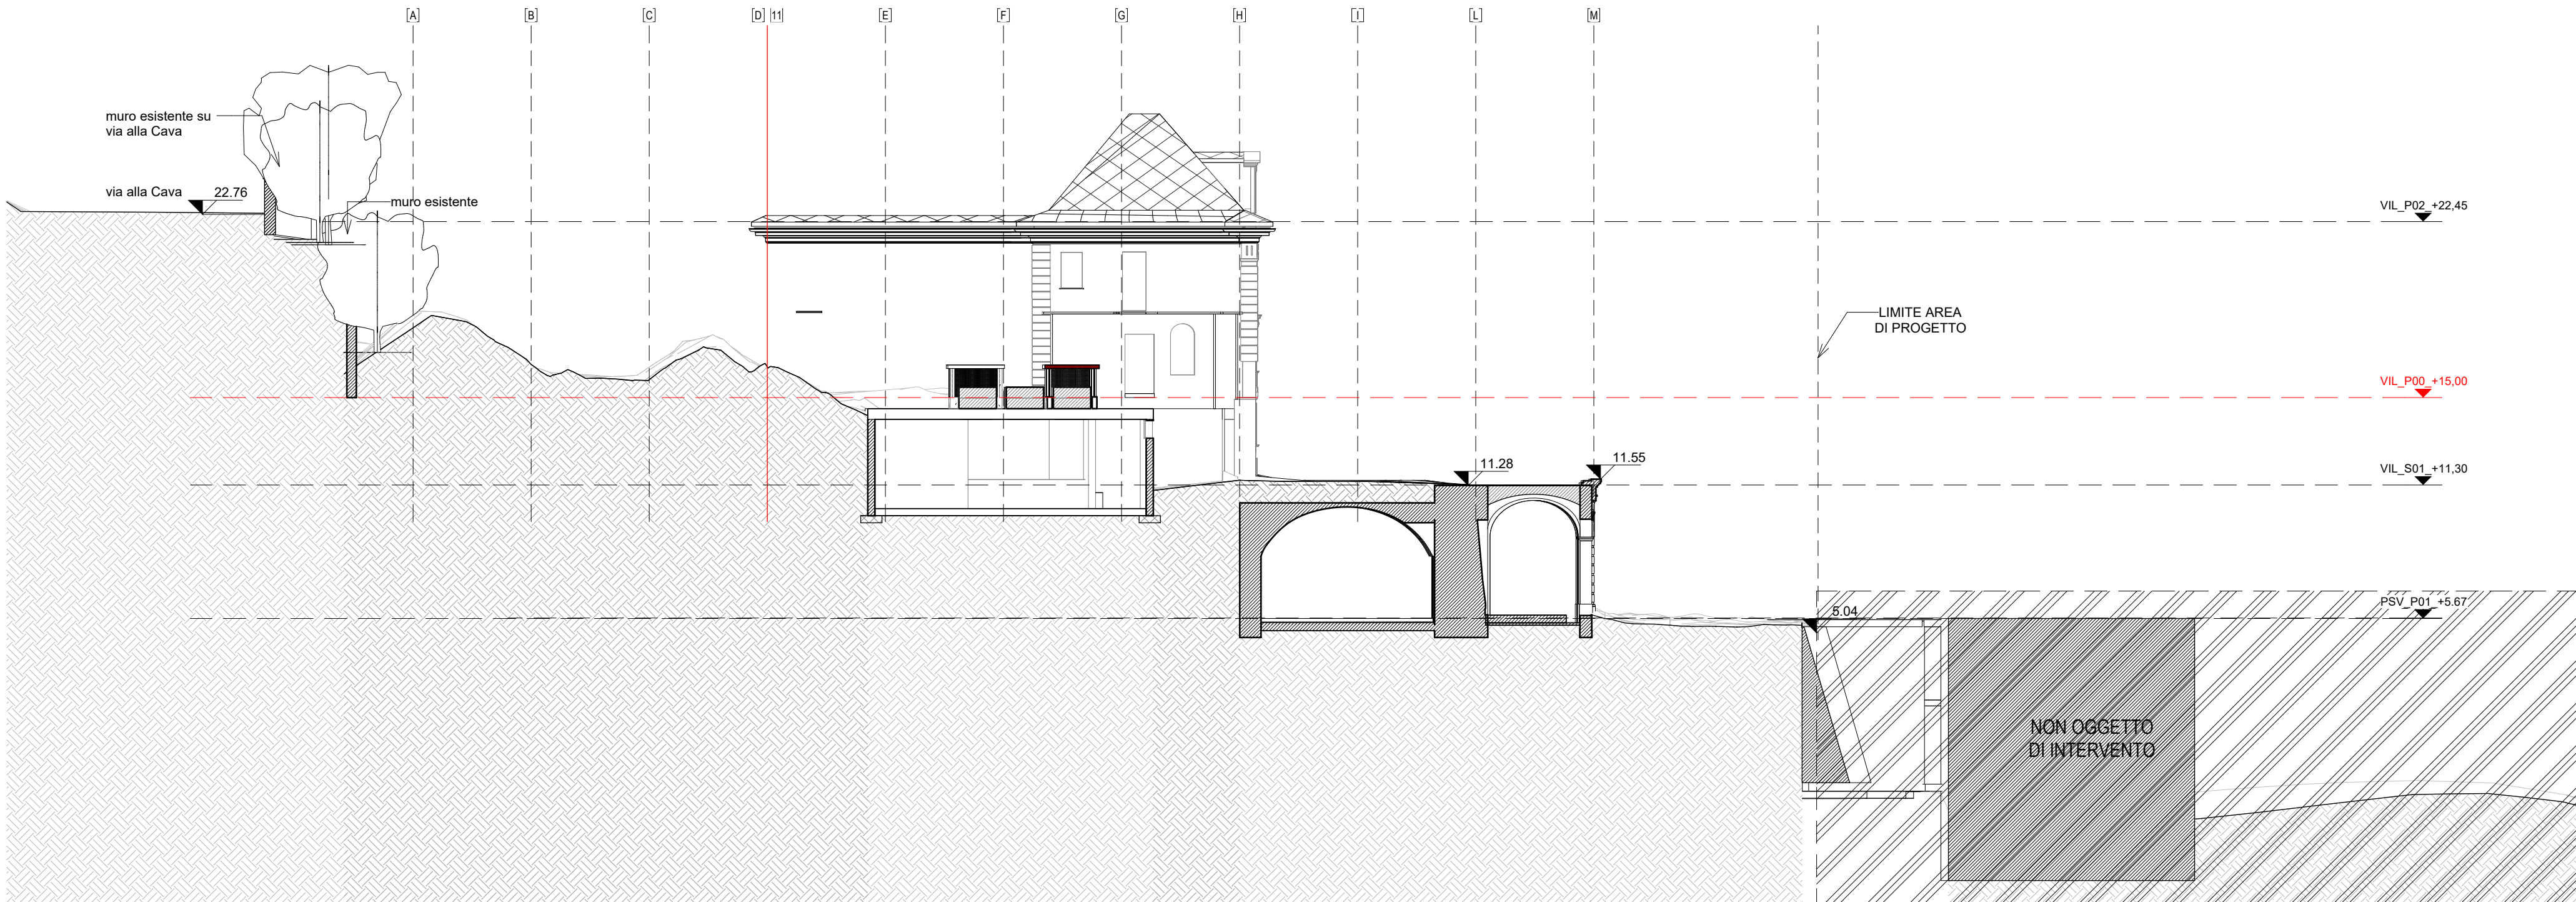


4 DD - stato di fatto
1 : 200

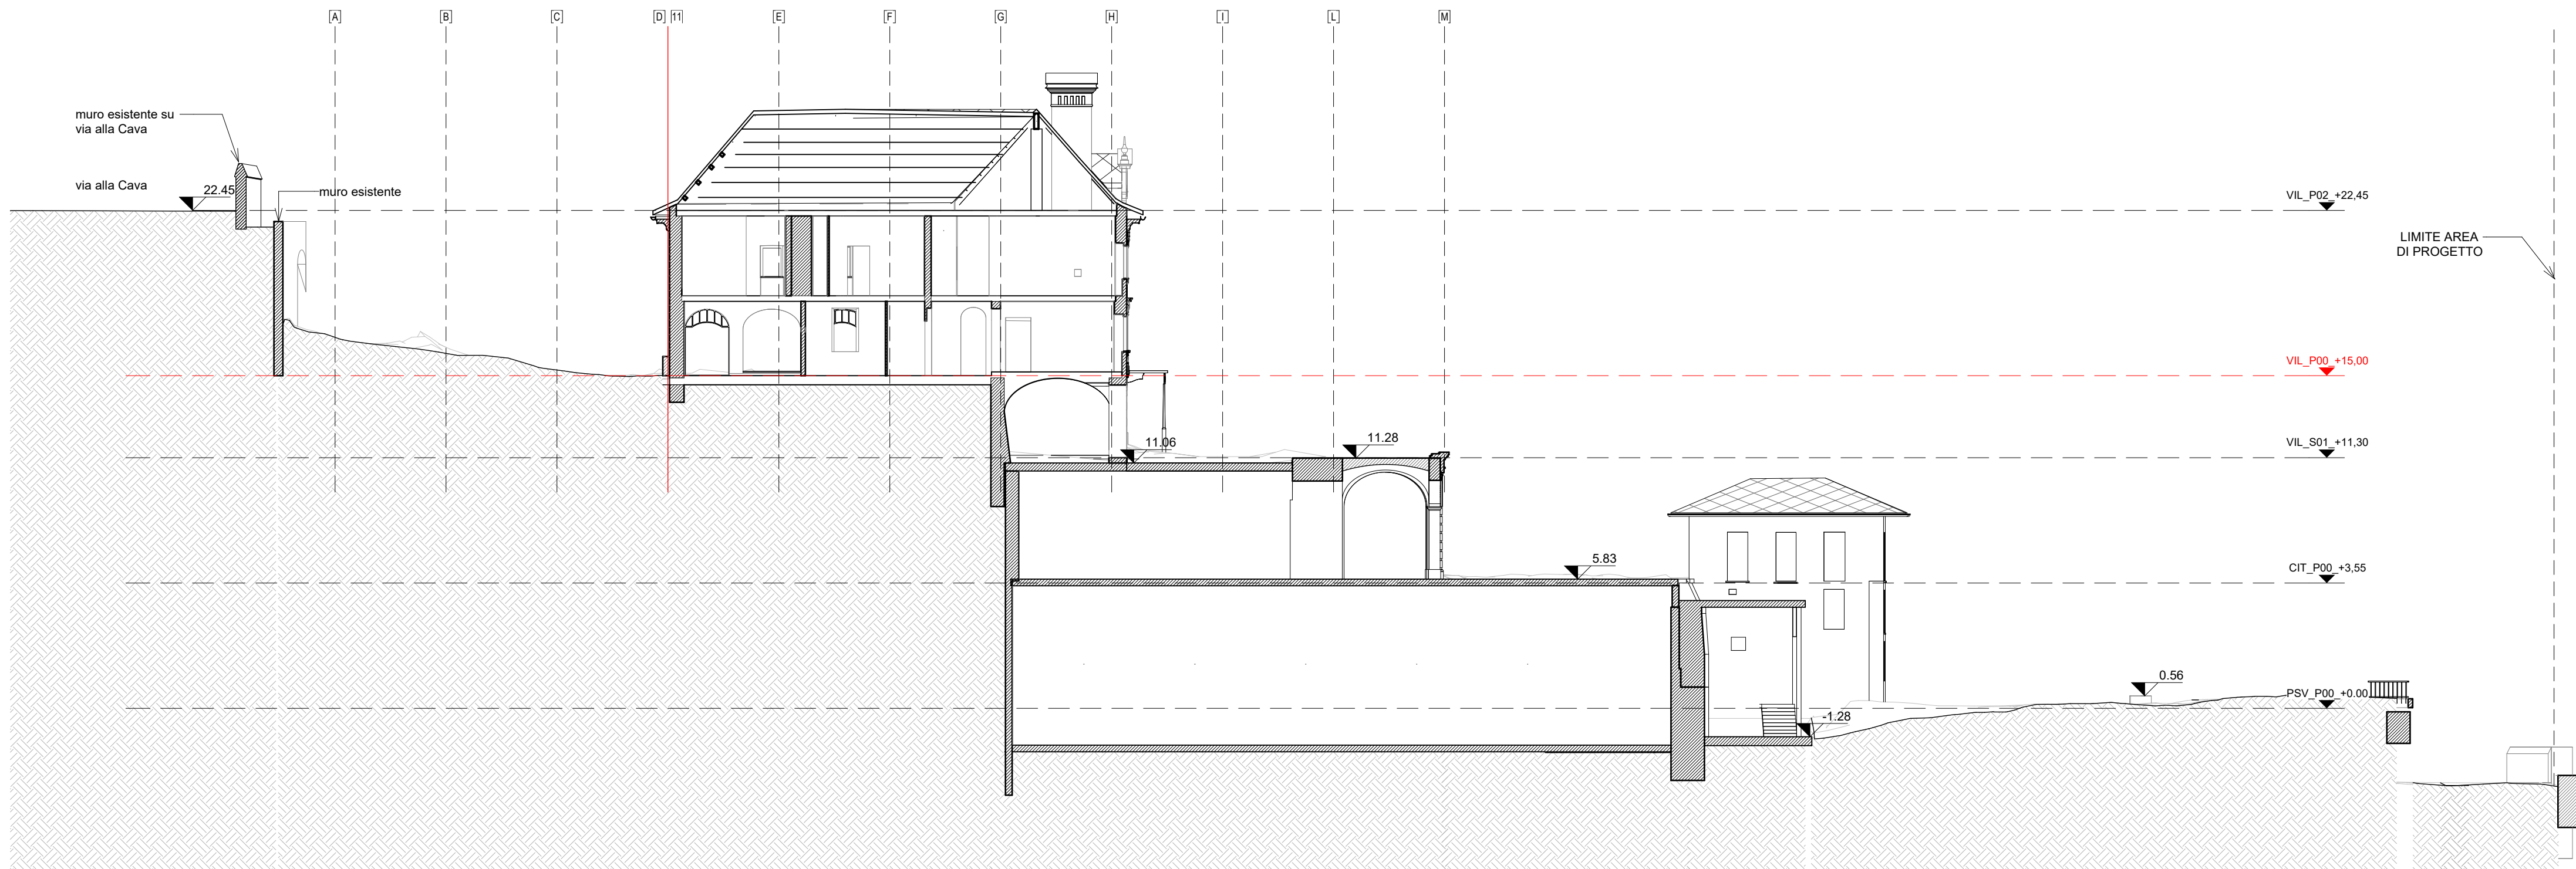

5 EE - stato di fatto
1 : 200

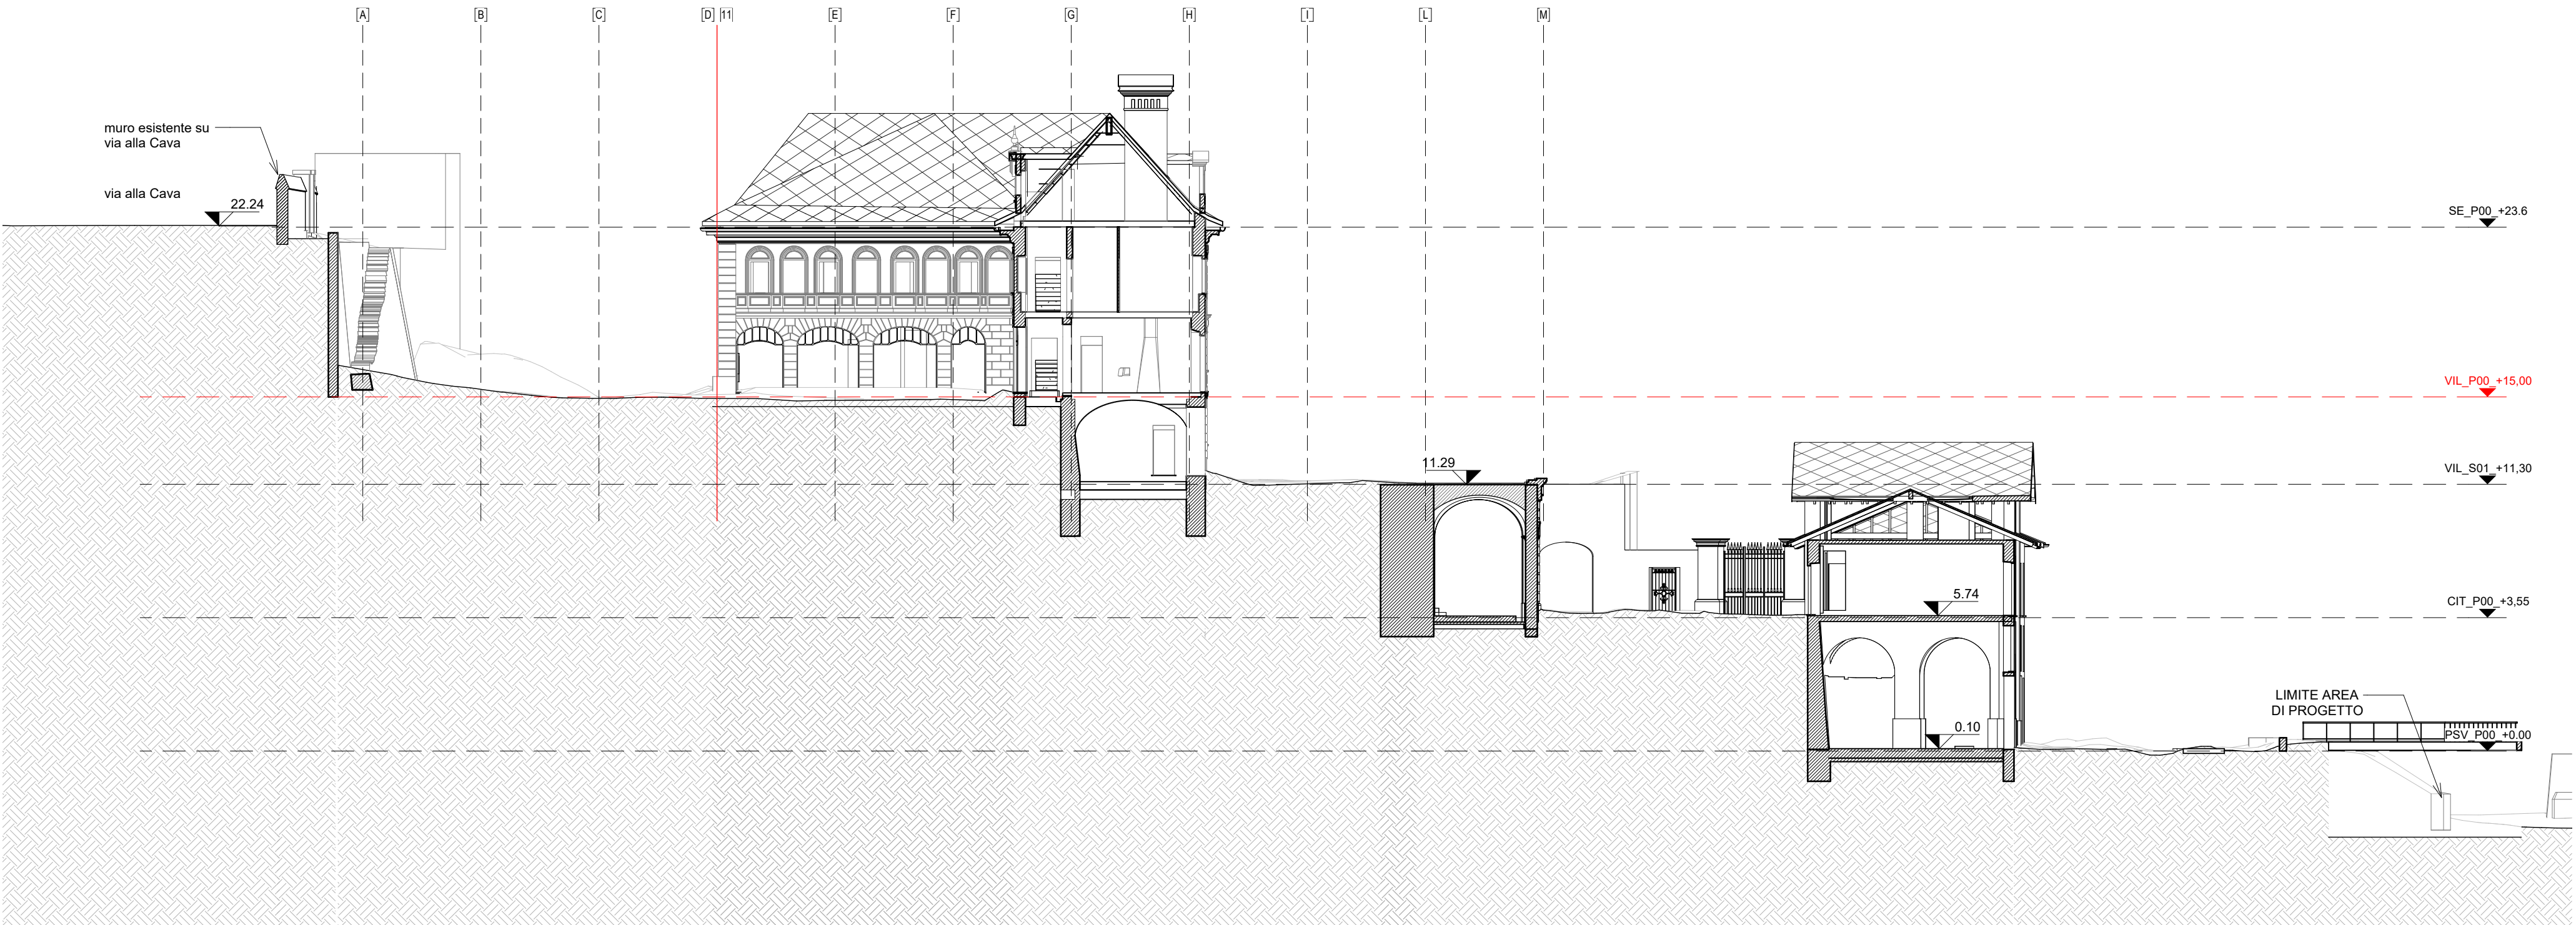


6 FF - stato di fatto
1 : 200

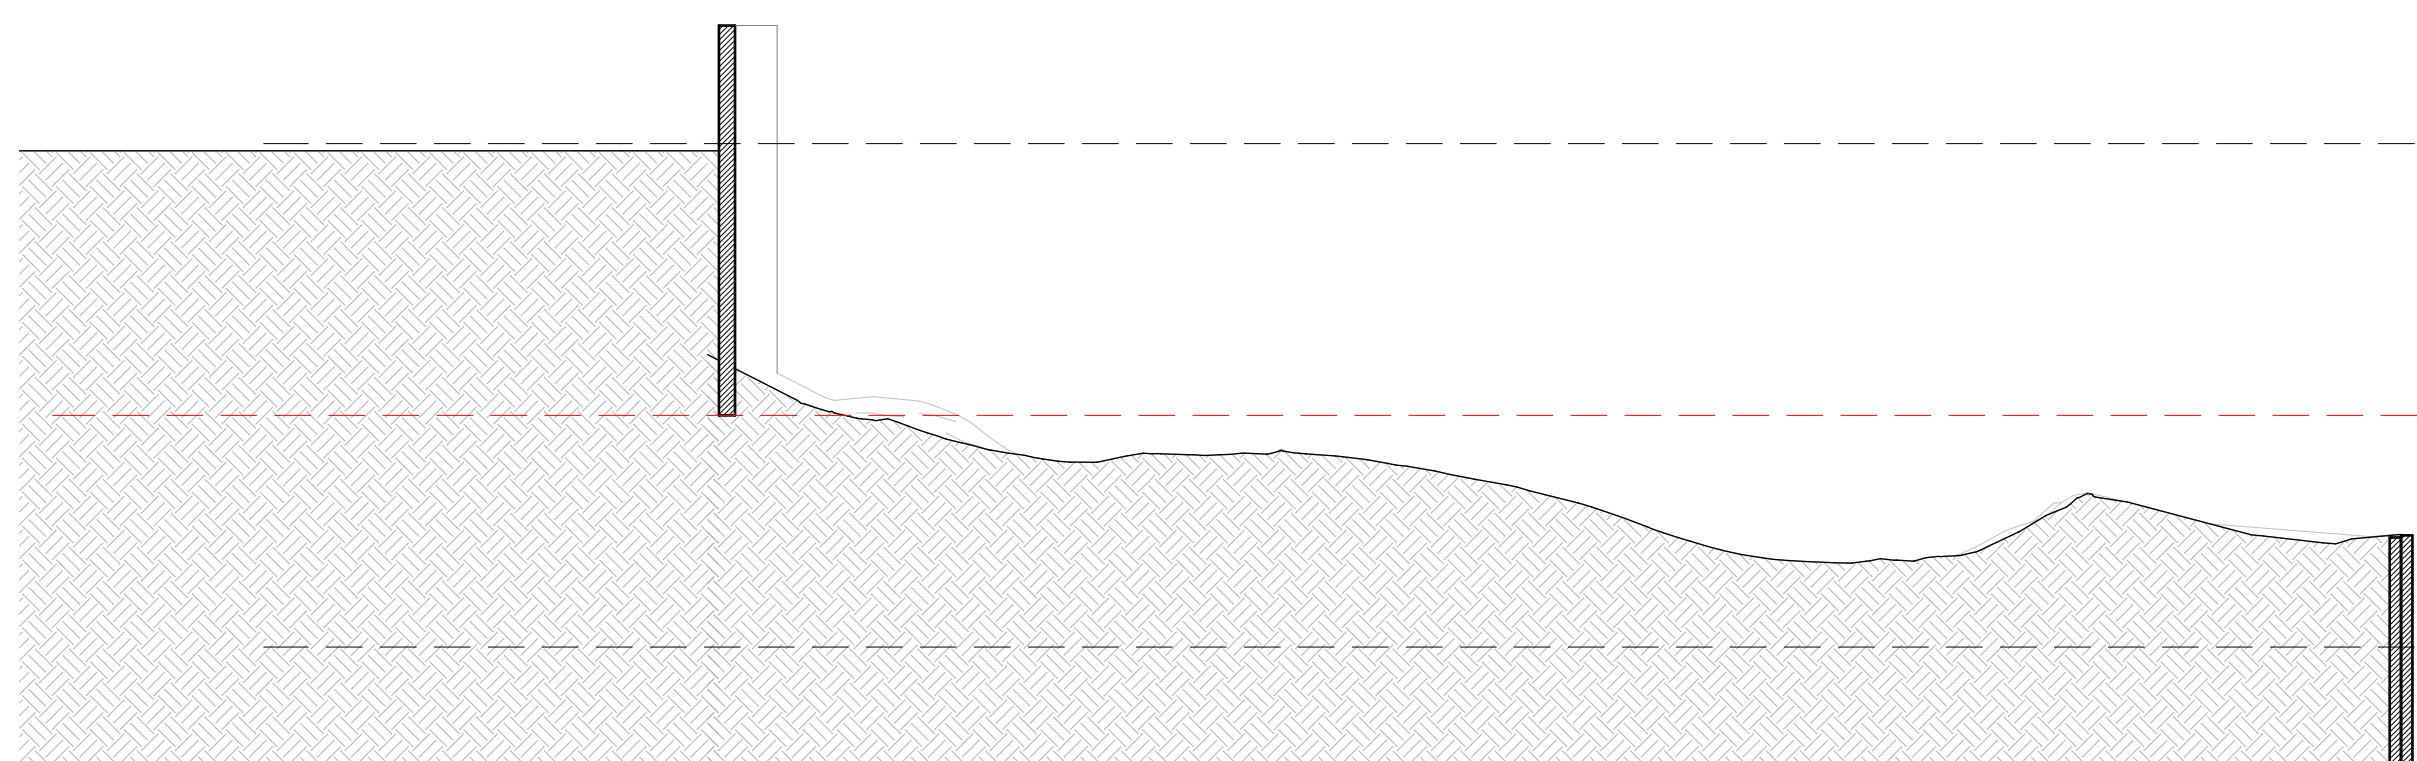

7 Section 11
1 : 200

Schema degli scavi

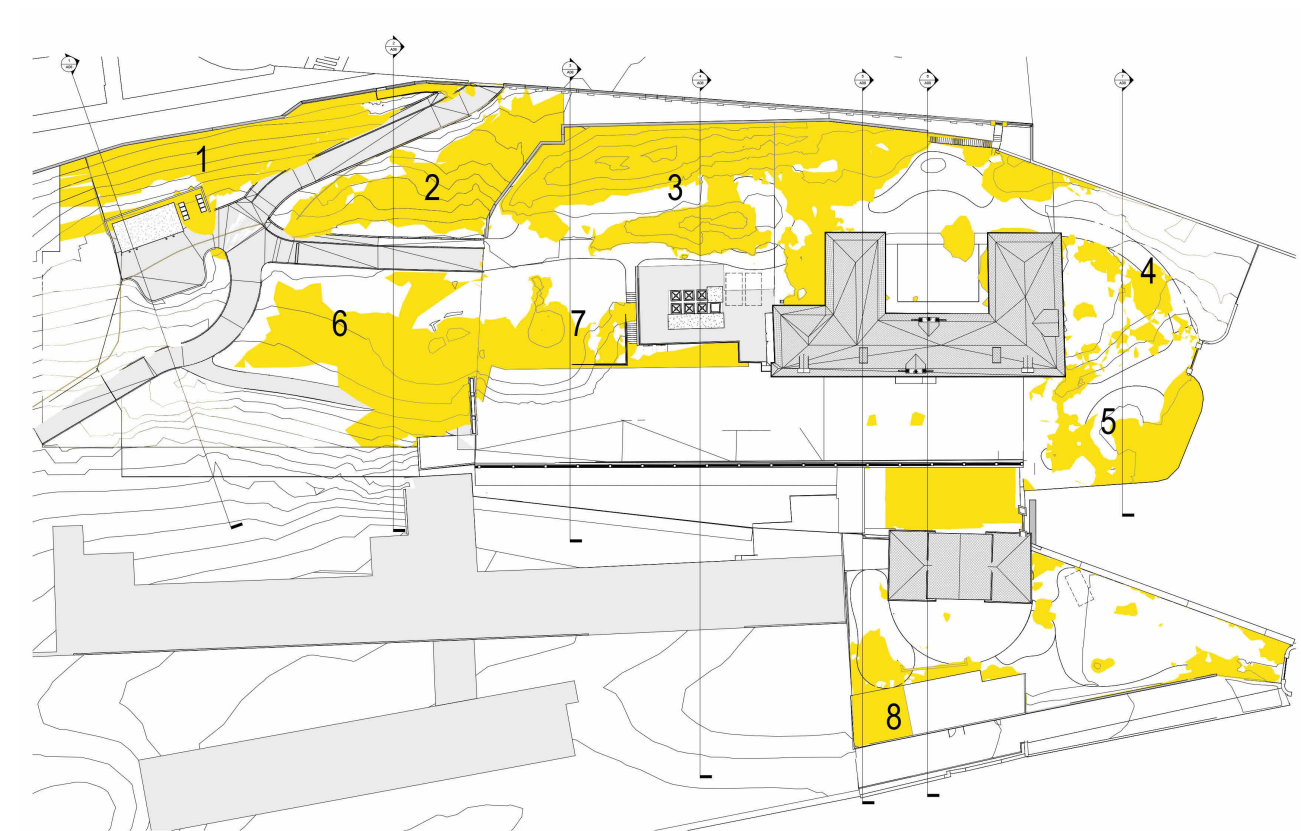

Legenda tracciamenti

Nota 1: I tracciamenti degli spazi esterni sono stati eseguiti sulla base dei seguenti sistemi di riferimento (rif. alle tavole A05 e A07):

- FILO ORIZZONTALI

VA (D, 11)

FILO VERTICALI

PSV (D, 2)
- GRIGLIA VILLA ANTICA

Il centro corrisponde allo spigolo della manica OVEST della Villa Antica.
- GRIGLIA PALAZZINA SVIZZERA


Il centro corrisponde allo spigolo SUD OVEST della Palazzina Svizzera.

In sezione:

- la coordinata 11 corrisponde al piano terra della villa antica ovvero alla quota +15.00 m.

Nota 2: Le quote degli spazi esterni sono definite a partire dal punto ±0.00 individuato nel rilievo ovvero il piano terra della Palazzina Svizzera:

PSV_P00 ±0.00 m Punto base del rilievo di Villa Melano

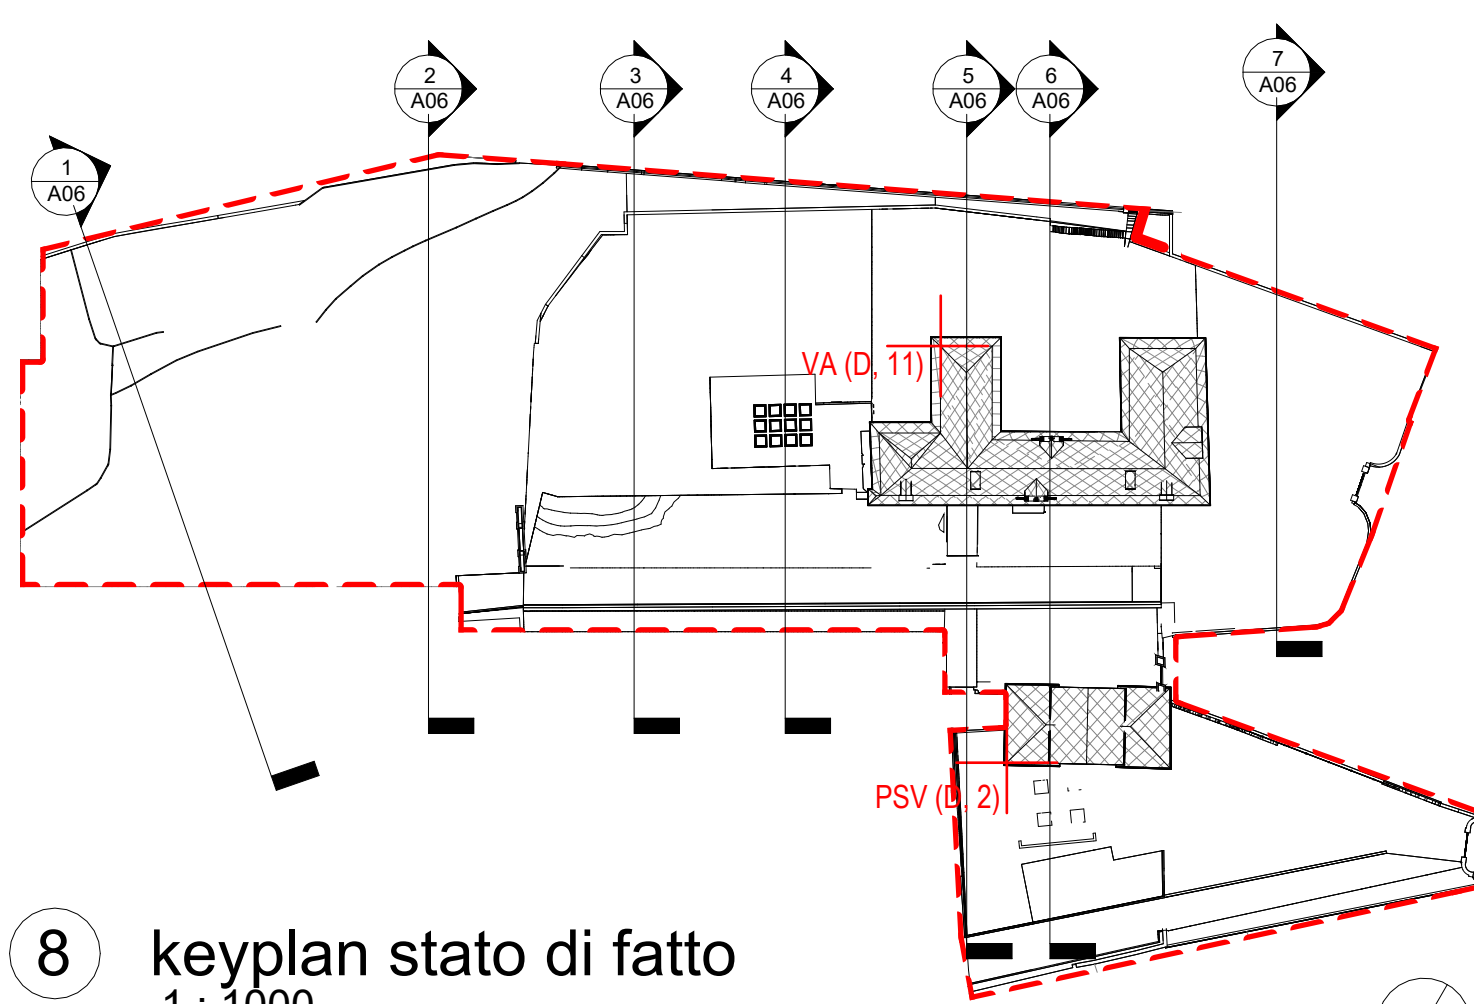

8 keyplan stato di fatto
1 : 1000