

NB: LA PRESENTE TAVOLA DOCUMENTA
LA SITUAZIONE DELLO STATO ATTUALE.
GLI INTERVENTI DI RIPRISTINO SONO
VALUTATI NELLE OPERE EDILI



PROSPETTO SUD 1:100



VISTA D'INSIEME PROSPETTO SUD



STRISCIA FACCIA TA PROSPETTO SUD




DETTAGLIO FINESTRE ARCHITRAVE E
SPALLETTE FINESTRE DEGRADATE

PROSPETTO OVEST CORTILE 1:100



PARTICOLARE DECORAZIONE
TROMPEL'OEIL DEGRADATO


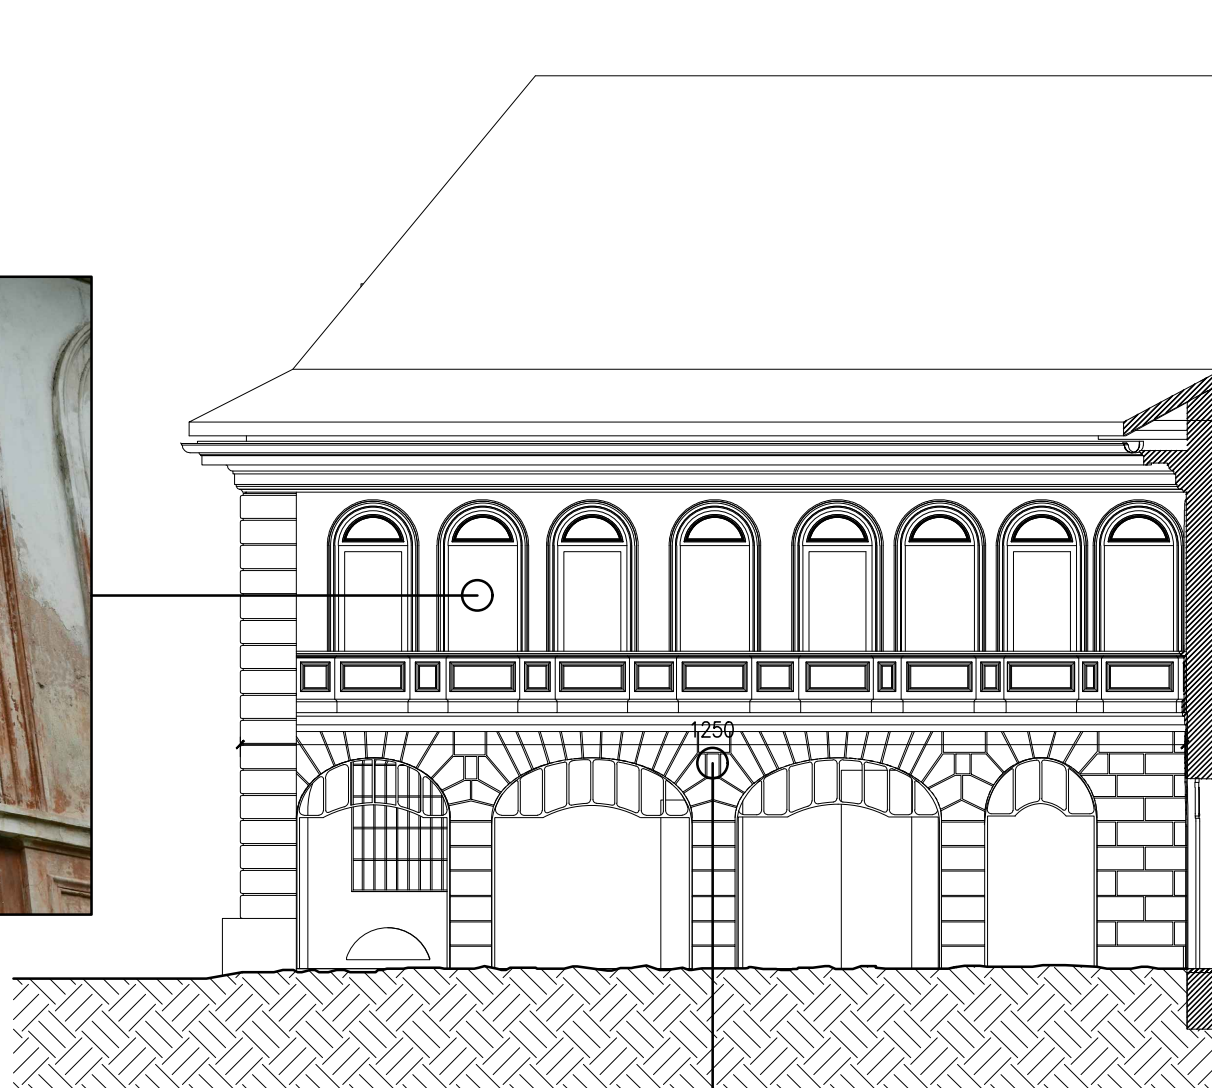


VISTA D'INSIEME PROSPETTO OVEST INT CORTILE



FENOMENI DIFFUSI DI DISTACCO
DELL'INTONACO

PROSPETTO NORD 1:100

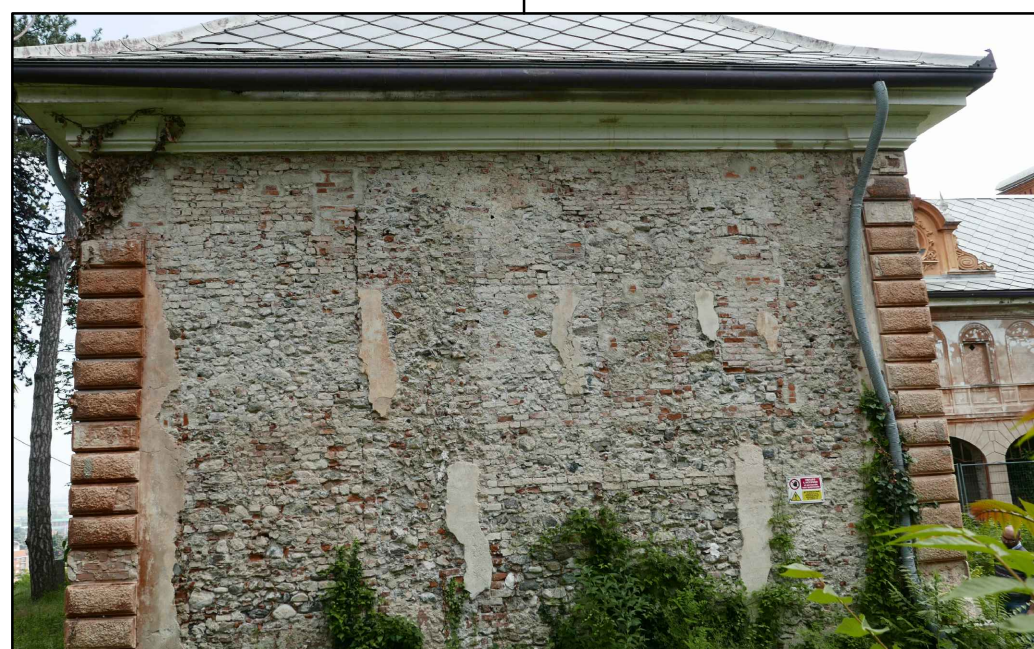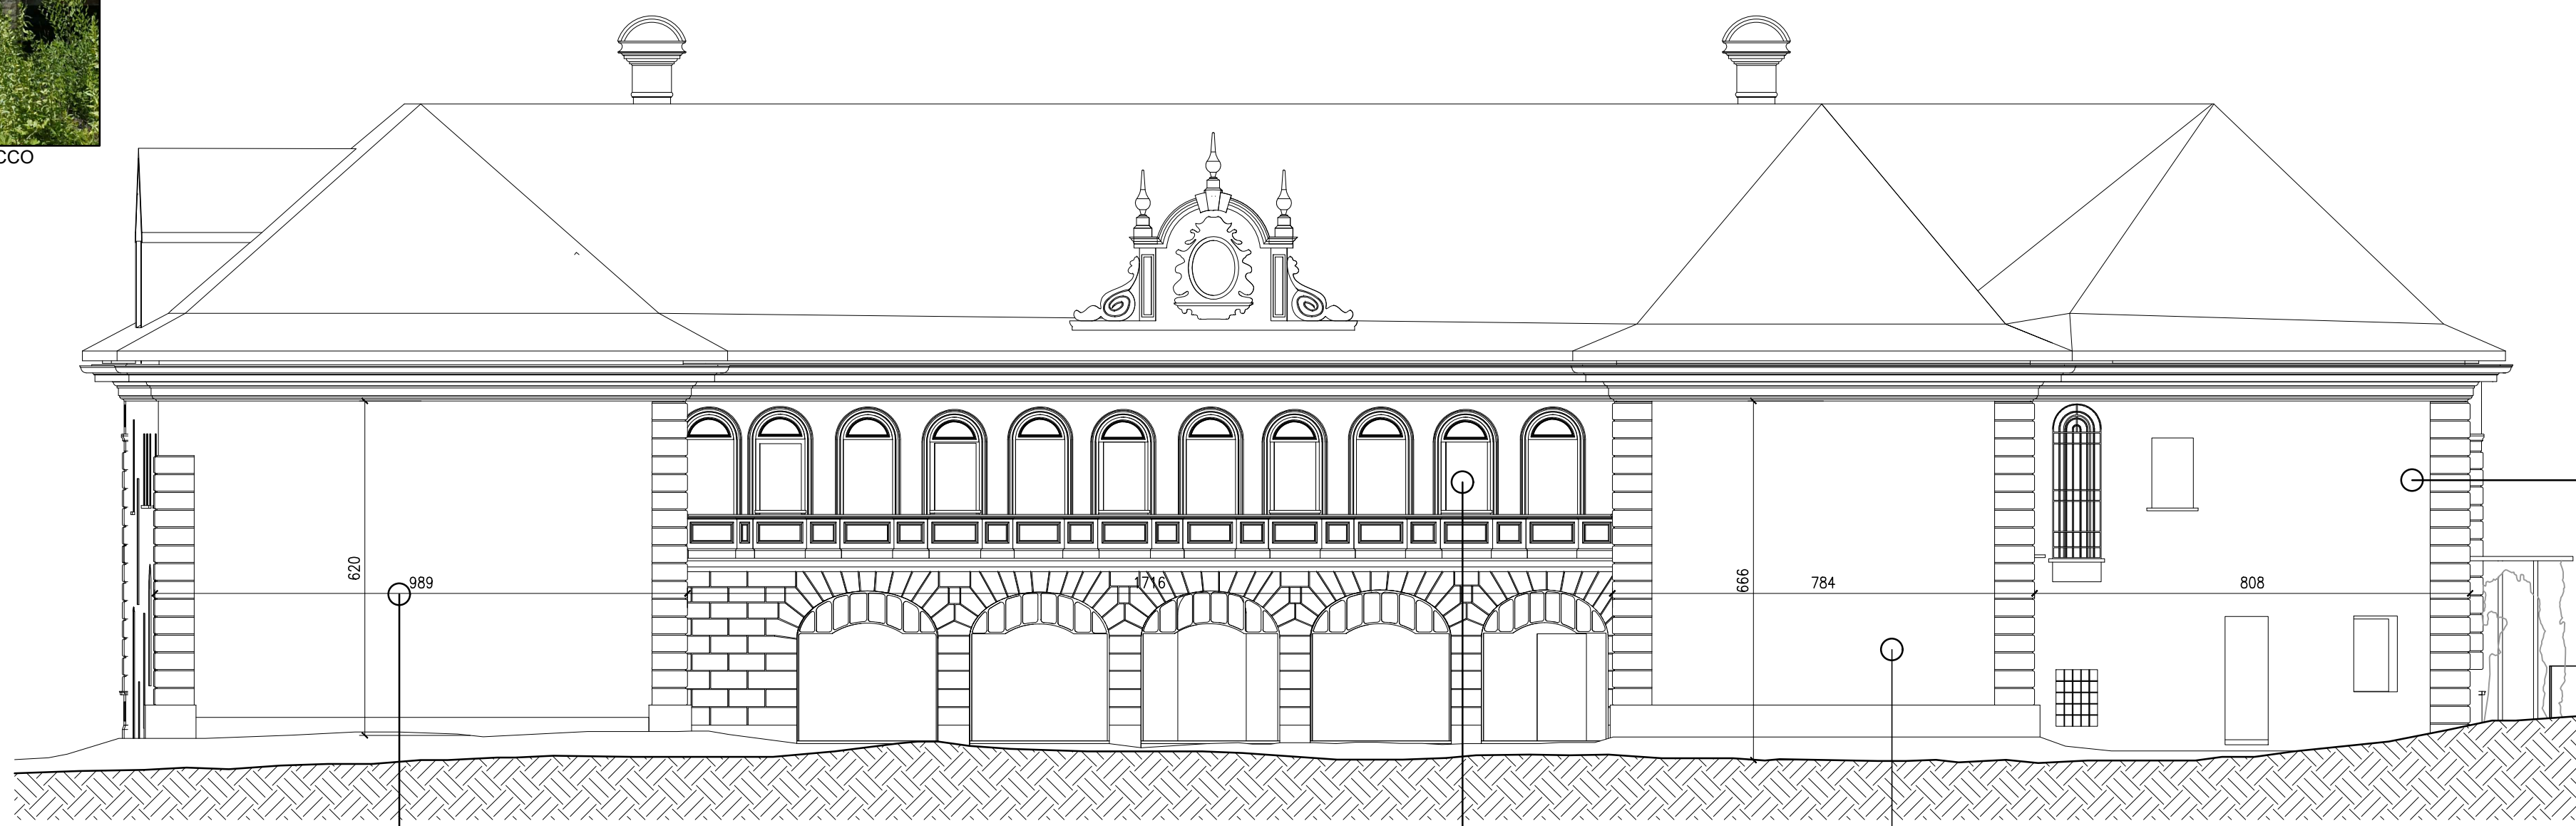


DIFFUSO DISTACCO DELL'INTONACO. LOCALI DEGRADI DEL LATERIZIO E
SGRETOLAMENTO DELLA MALTA DI COLLEGAMENTO



PARTICOLARE SPALLETTE FINESTRE DEGRADATE





PROSPETTO EST CORTILE 1:100

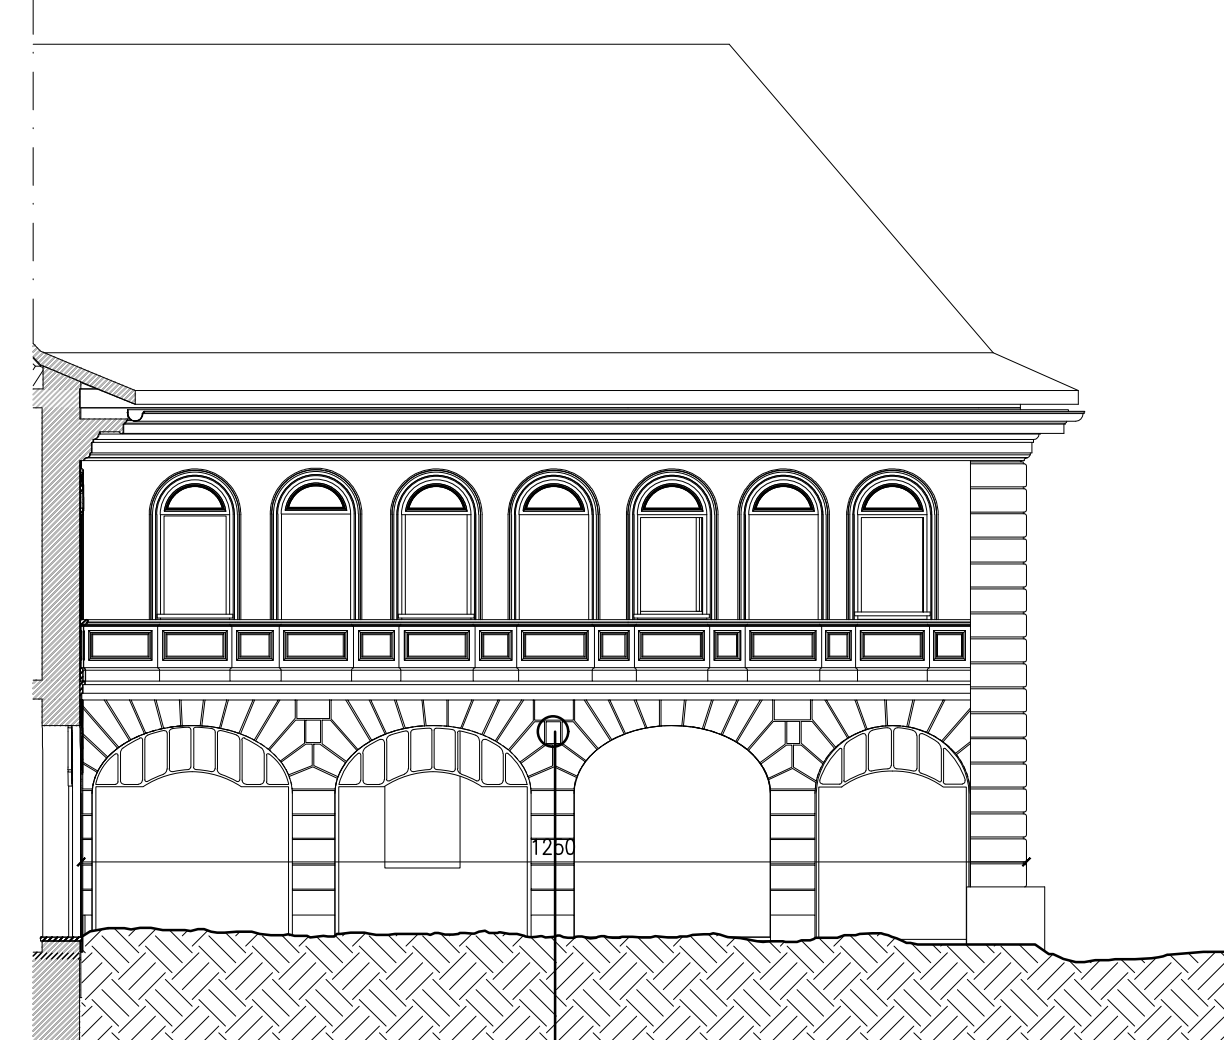


VISTA D'INSIEME PROSPETTO EST INT CORTILE

PROSPETTO OVEST 1:100

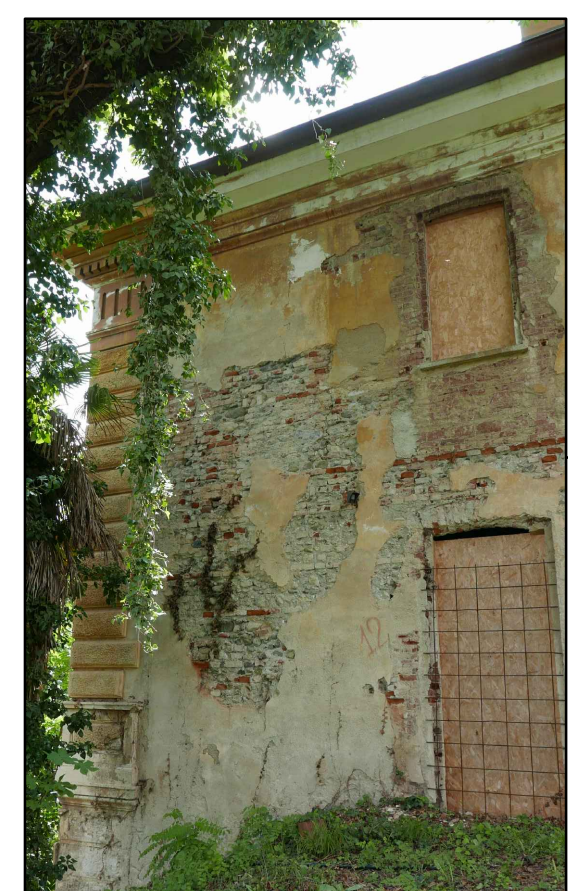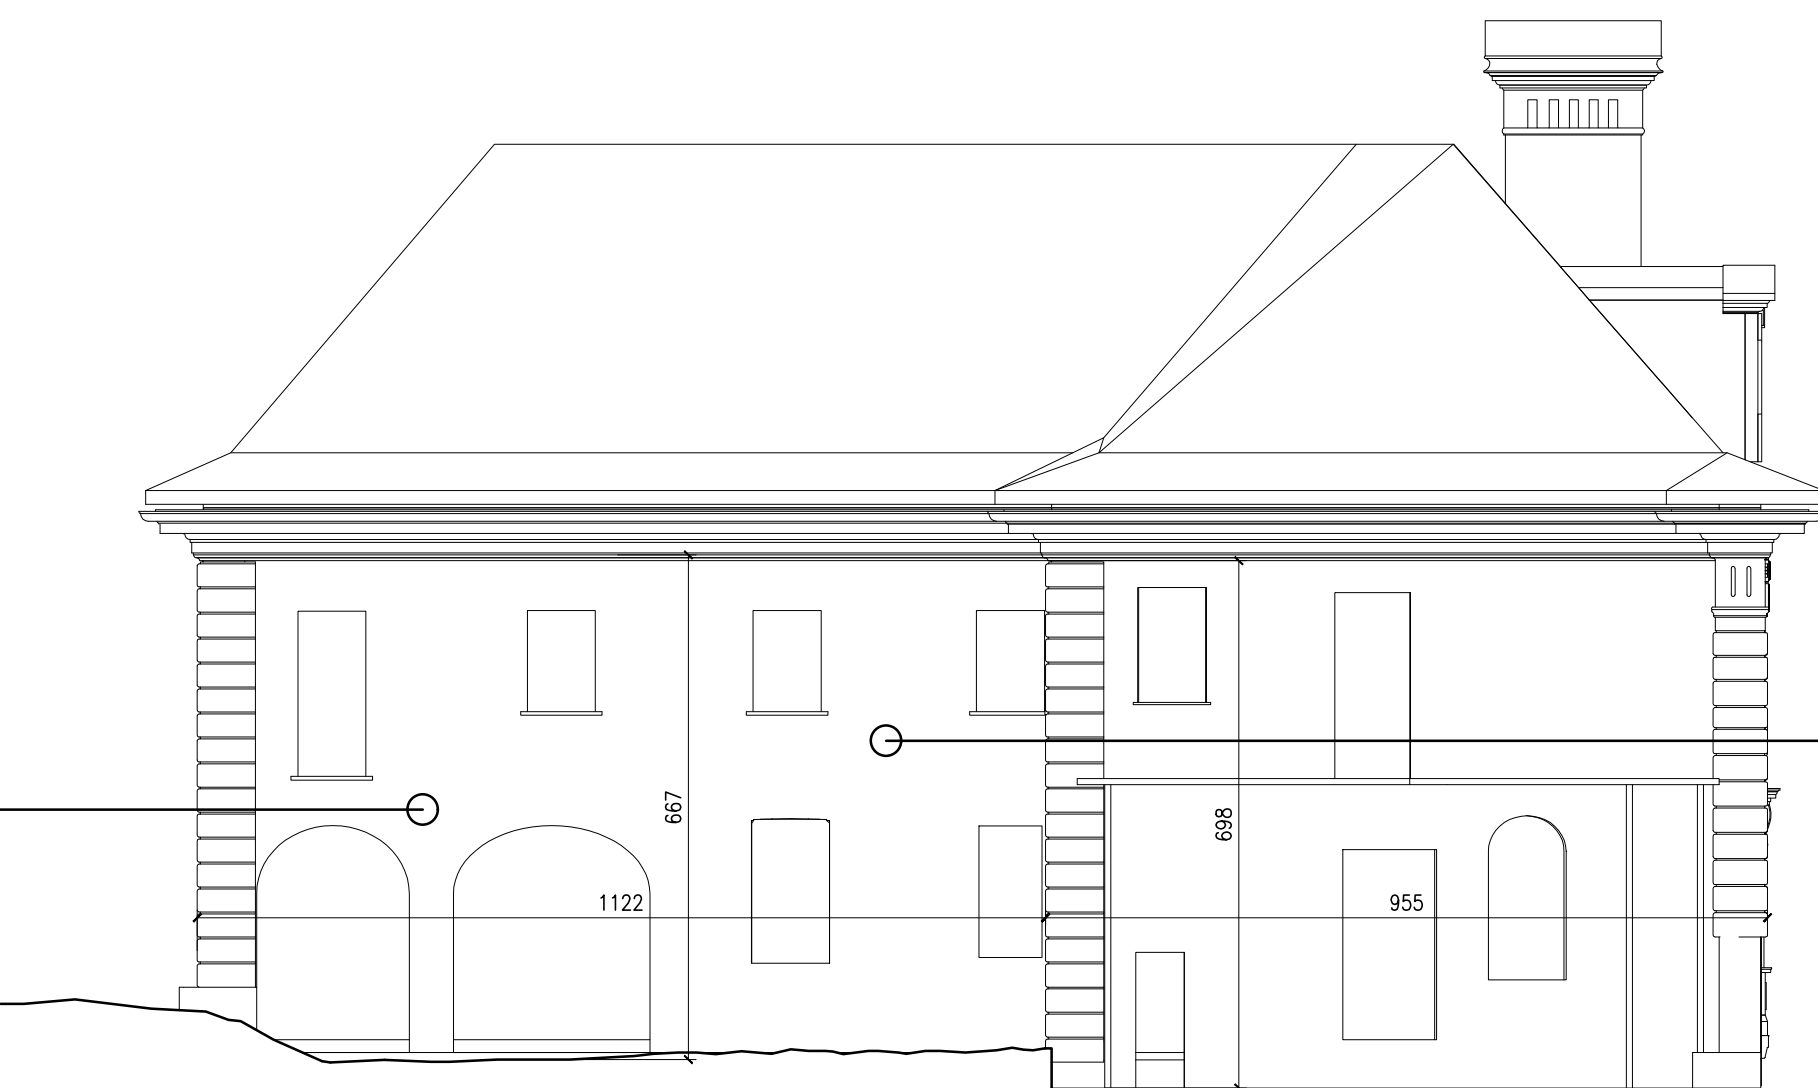

DEGRADO IN AMPIE ZONE DEL LATERIZIO E
DIFFUSO SGRETOLAMENTO DELLA MALTA
DI COLLEGAMENTO

PROSPETTO EST 1:100

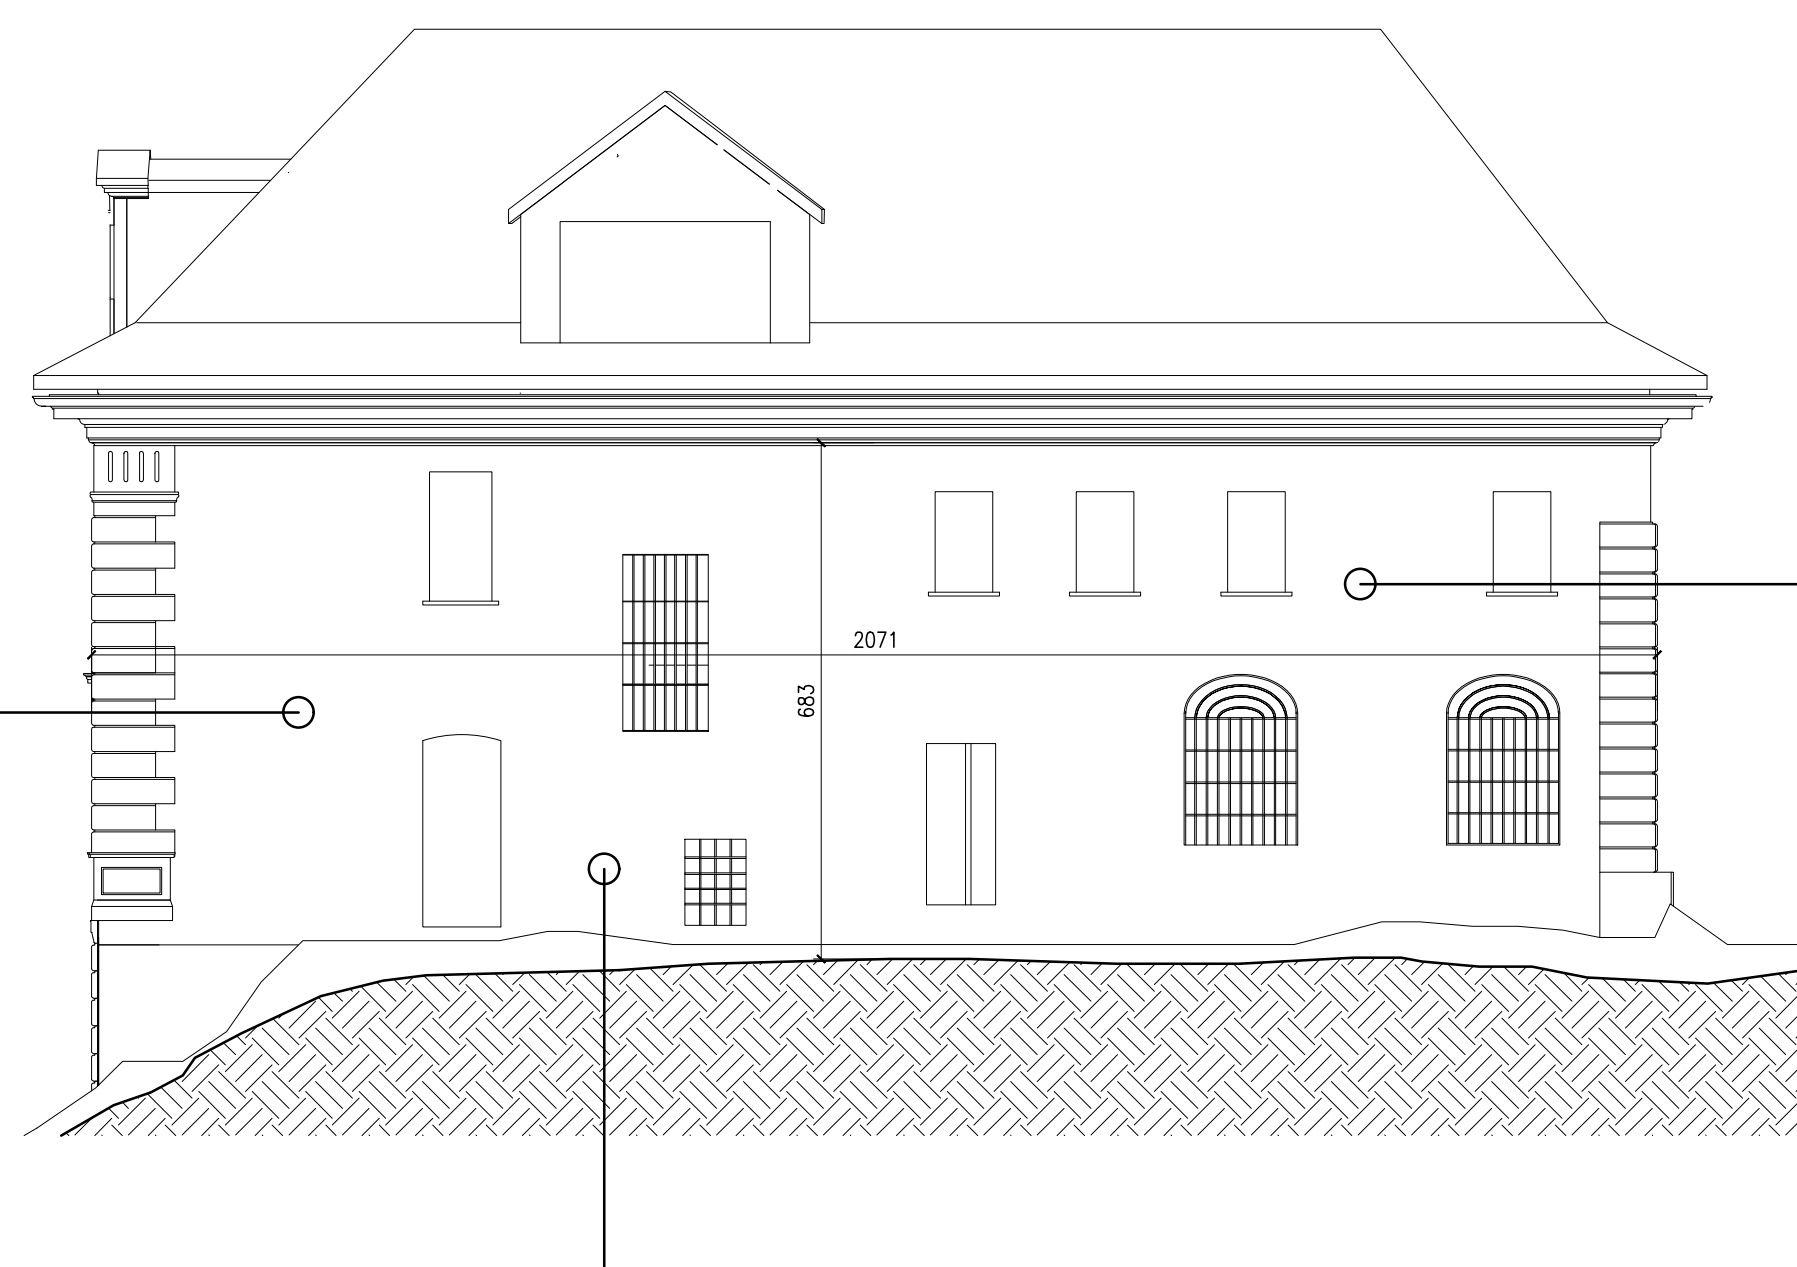

DEGRADO IN AMPIE ZONE DEL LATERIZIO E
DIFFUSO SGRETOLAMENTO DELLA MALTA
DI COLLEGAMENTO



COMUNE DI RIVOLI
RIQUALIFICAZIONE DELLA VILLA ANTICA, DELLA PALAZZINA
SVIZZERA E DELLE AREE ESTERNE AD ESSE CONNESSE DEL
COMPENDIO DENOMINATO "VILLA MELANO"

FONTE DI FINANZIAMENTO: FONDO PER LO SVILUPPO E LA COESIONE (FSC)
CIG: 938107432A - CUP: F25C19001500007

PROGETTO ESECUTIVO

RTP: **Isolarchitetti S.r.l. (capogruppo)**
prof. arch. Giovanni Durbiano
arch. Umberto Montanari
arch. paesaggista Marco Ferrari
Nicola Restauri S.r.l.
MCM Ingegneria S.r.l.
ing. Damiano Bonomelli
geol. Andrea Ferrarotti
Pirotecnico S.r.l.

RUP: arch. Antonio Graziani
Comune di Rivoli
Direzione Servizi al Territorio e alla Città

OGGETTO
Stato di fatto e Interventi Strutturali Villa Antica
Prospetti

B06

DATA
29/01/2024

REV/01
12/03/2024

REV/02

REV/03

SCALA
1:100