

COMUNE DI RIVOLI

RIQUALIFICAZIONE DELLA VILLA ANTICA, DELLA PALAZZINA SVIZZERA E DELLE AREE ESTERNE AD ESSE CONNESSE DEL COMPENDIO DENOMINATO "VILLA MELANO"

FORNITORE DI FINANZIAMENTO: FONDO PER LO SVILUPPO E LA COESIONE (FSC)
CIG: 938107432A - CUP: F25C19001500007



PROGETTO ESECUTIVO

RTP: Isolarchiteti S.r.l. (capogruppo)
prof. arch. Giovanni Durbiano
arch. Umberto Montanari
arch. paesaggista Marco Ferrari
Nicola Restauri S.r.l.
ing. Damiano Bonomelli
geol. Andrea Ferrarotti
Pirotecnico S.r.l.

RUP: arch. Antonio Graziani
Comune di Rivoli
Direzione Servizi al Territorio e alla Città

OGGETTO

Stato di Conservazione e Operazioni di restauro - Prospetti ovest e nord - Palazzina Svizzera

A71

DATA

29/01/2024

REV.01

12/03/2024

REV.02

REV.03

SCALA

1:50

STATO DI CONSERVAZIONE

1 Mancanza di intonaco / muratura a vista

OPERAZIONI DI RESTAURO


1 Rifacimento intonaco a calce e nuove decorazioni

2 Ripristino e rifacimento degli elementi lignei (merlature, frontoni e balconate)



Foto storica

DETAGLIO FRONTONE LIGNEO

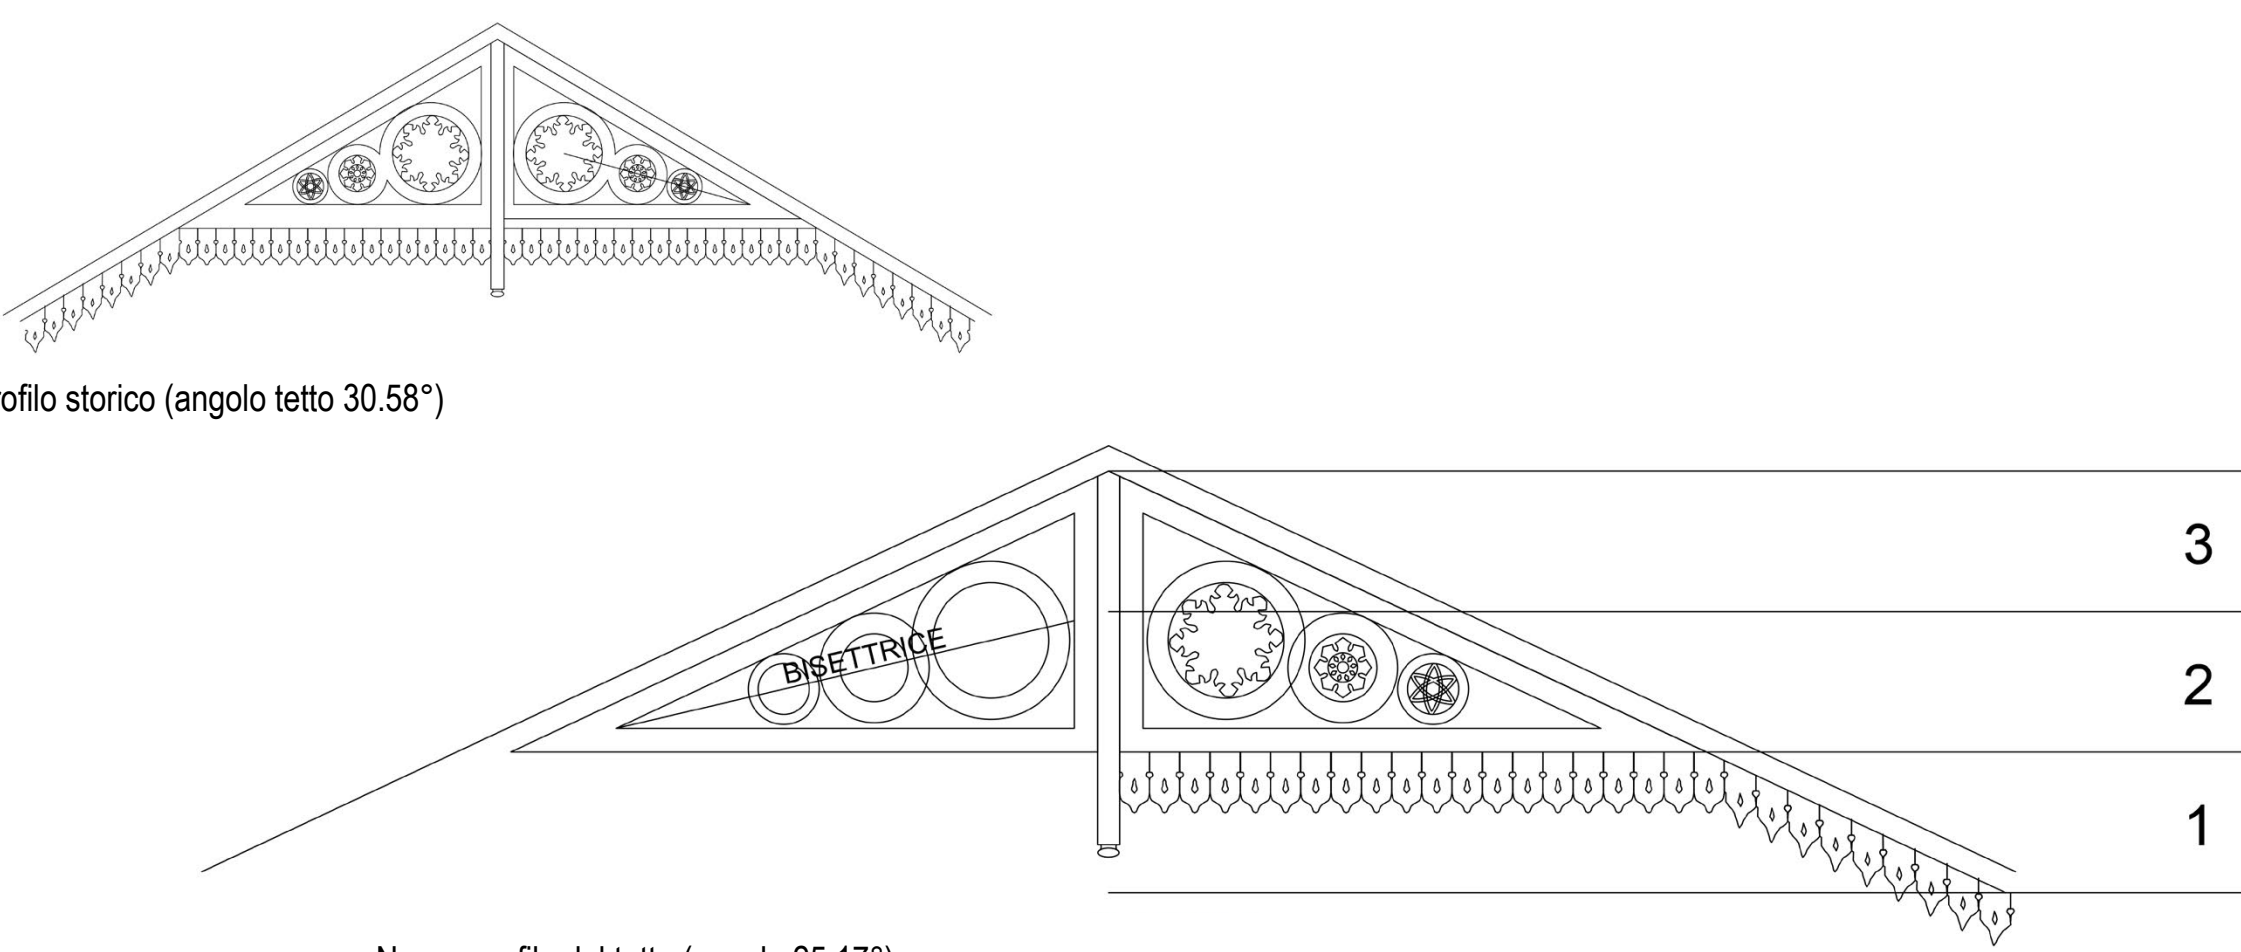

Profilo storico (angolo tetto 30.58°)

Nuovo profilo del tetto (angolo 25.17°)