




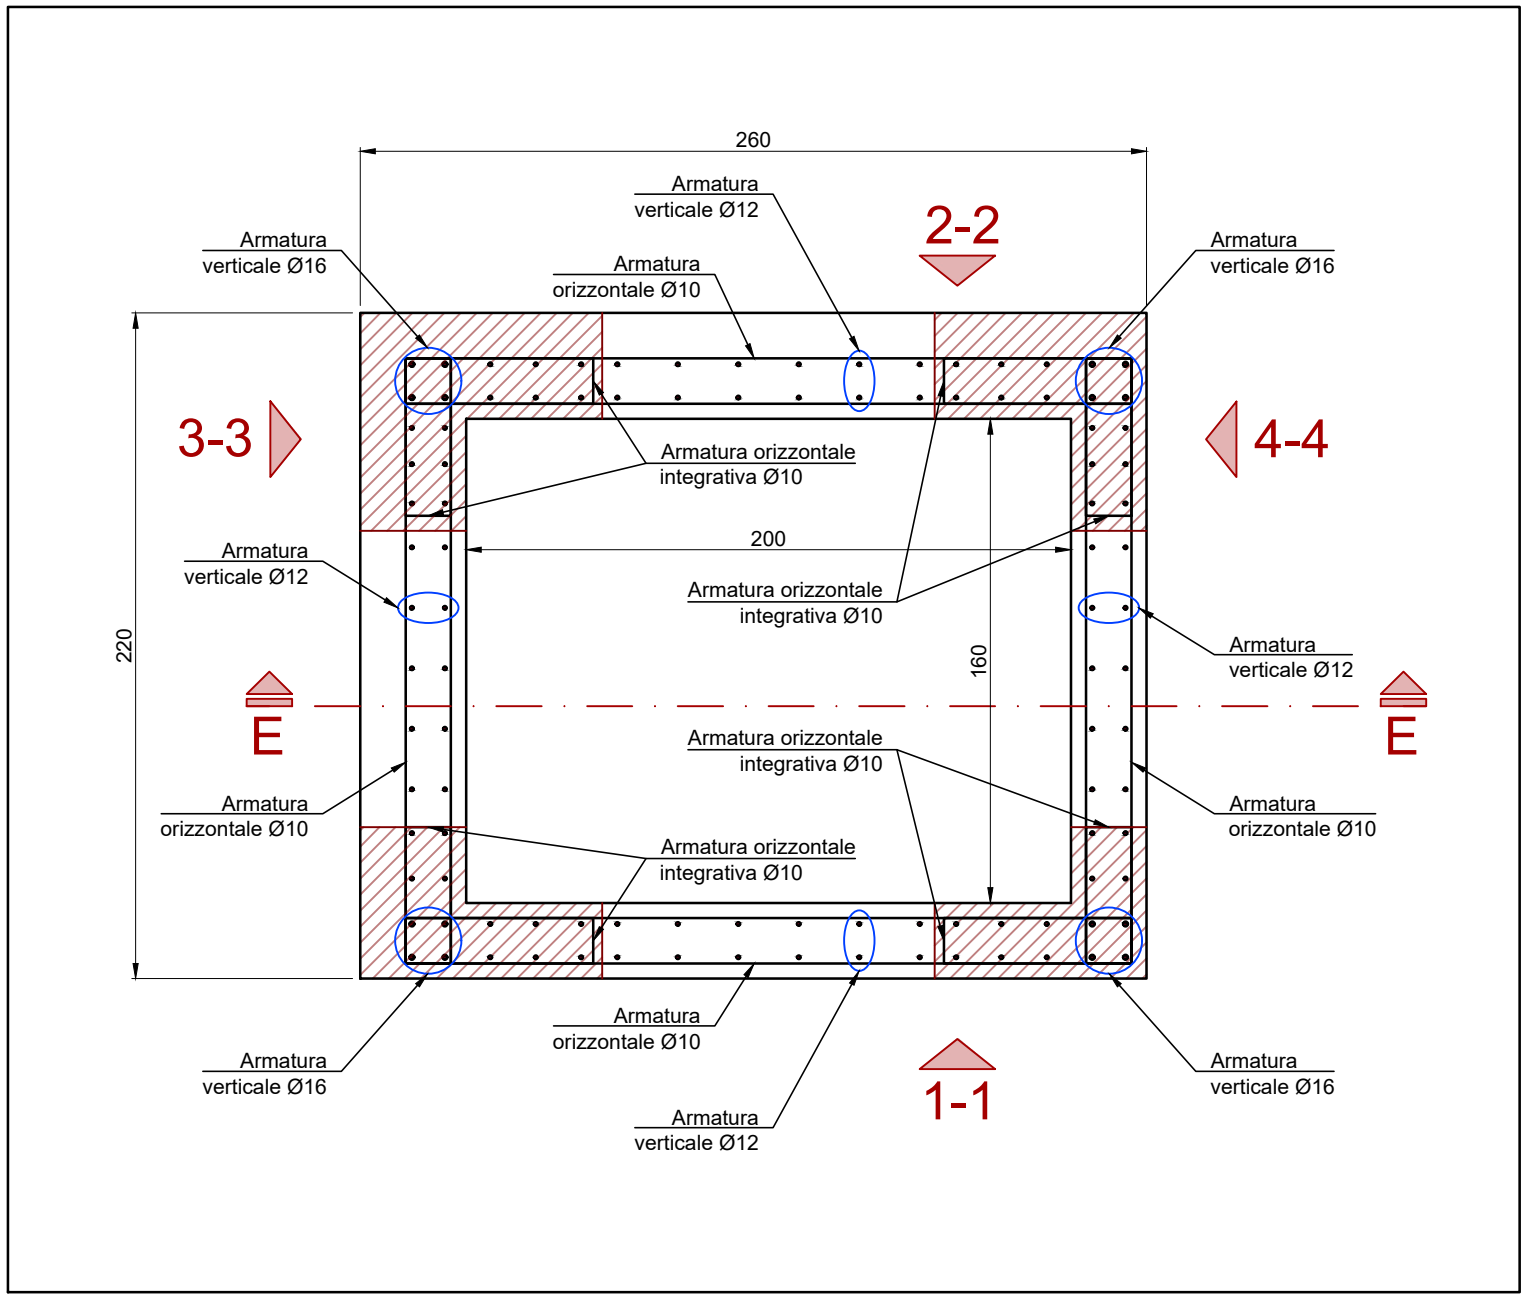


SEZIONE ORIZZONTALE A-A - Scala 1:25

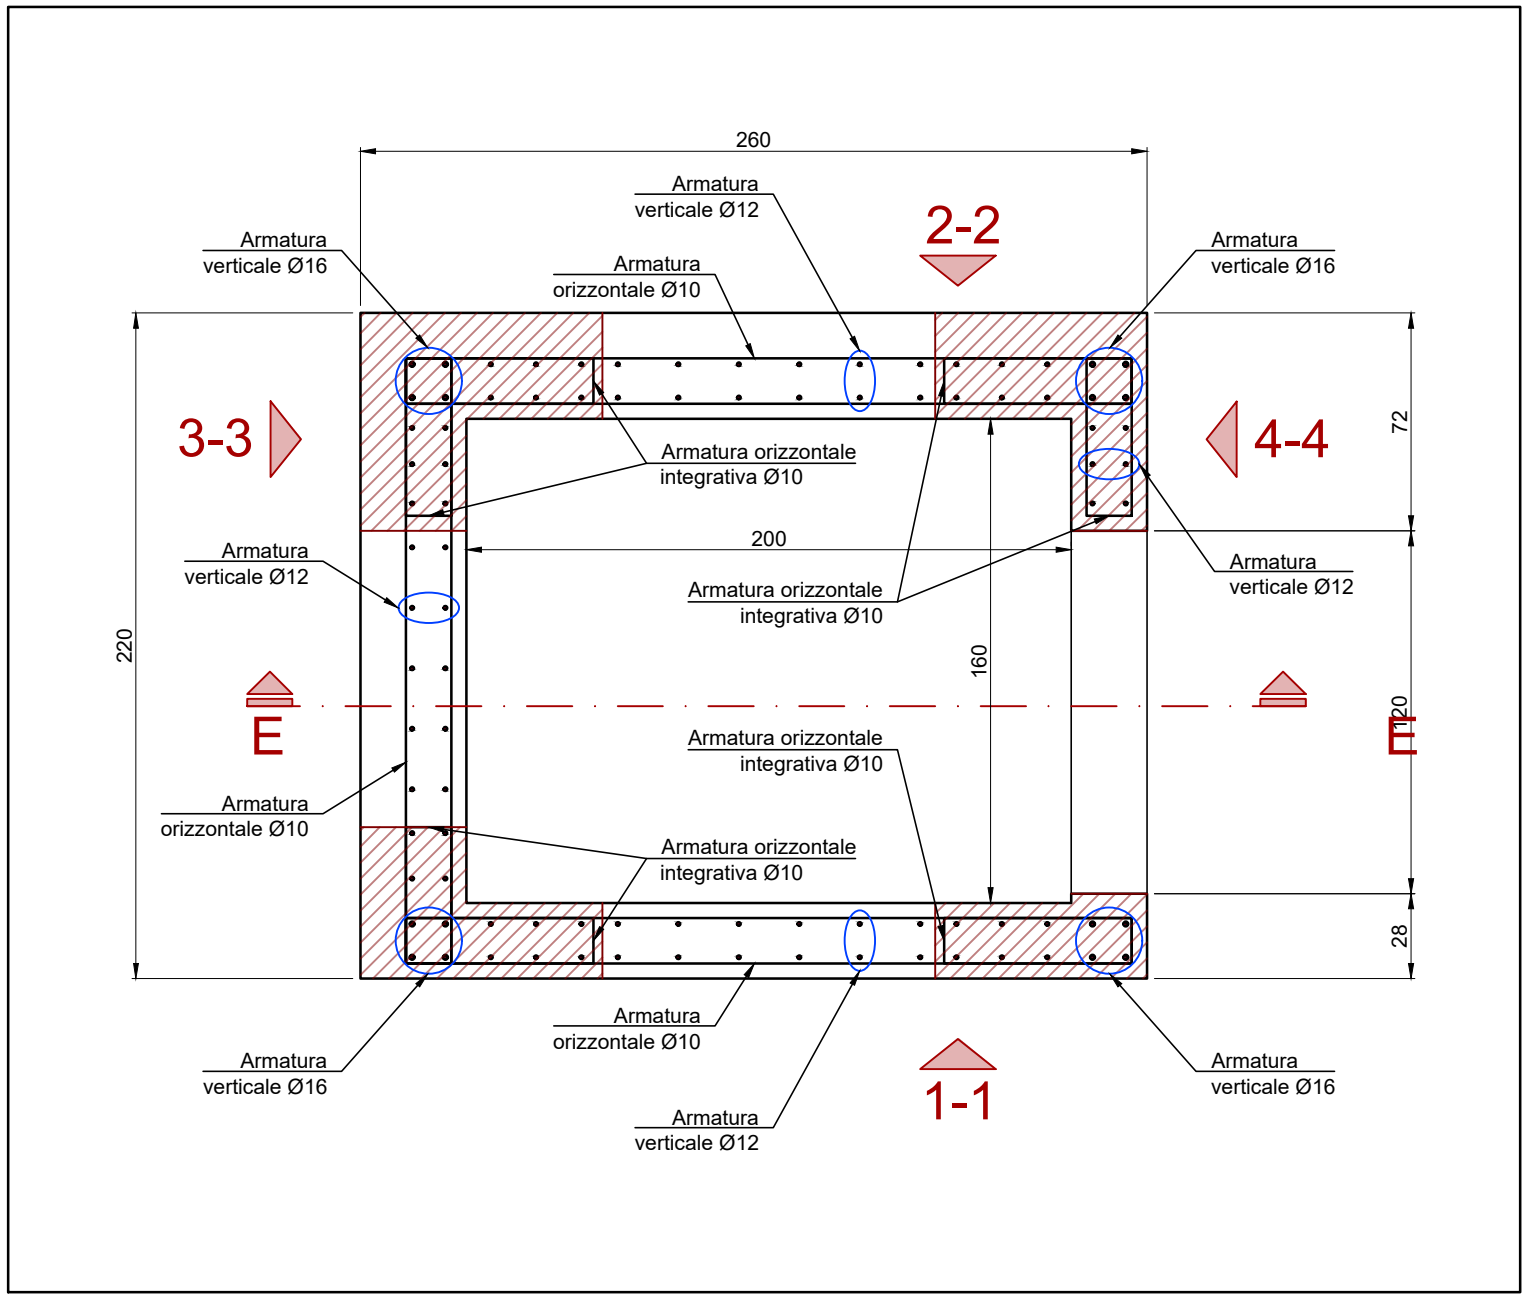


SEZIONE ORIZZONTALE B-B - Scala 1:25

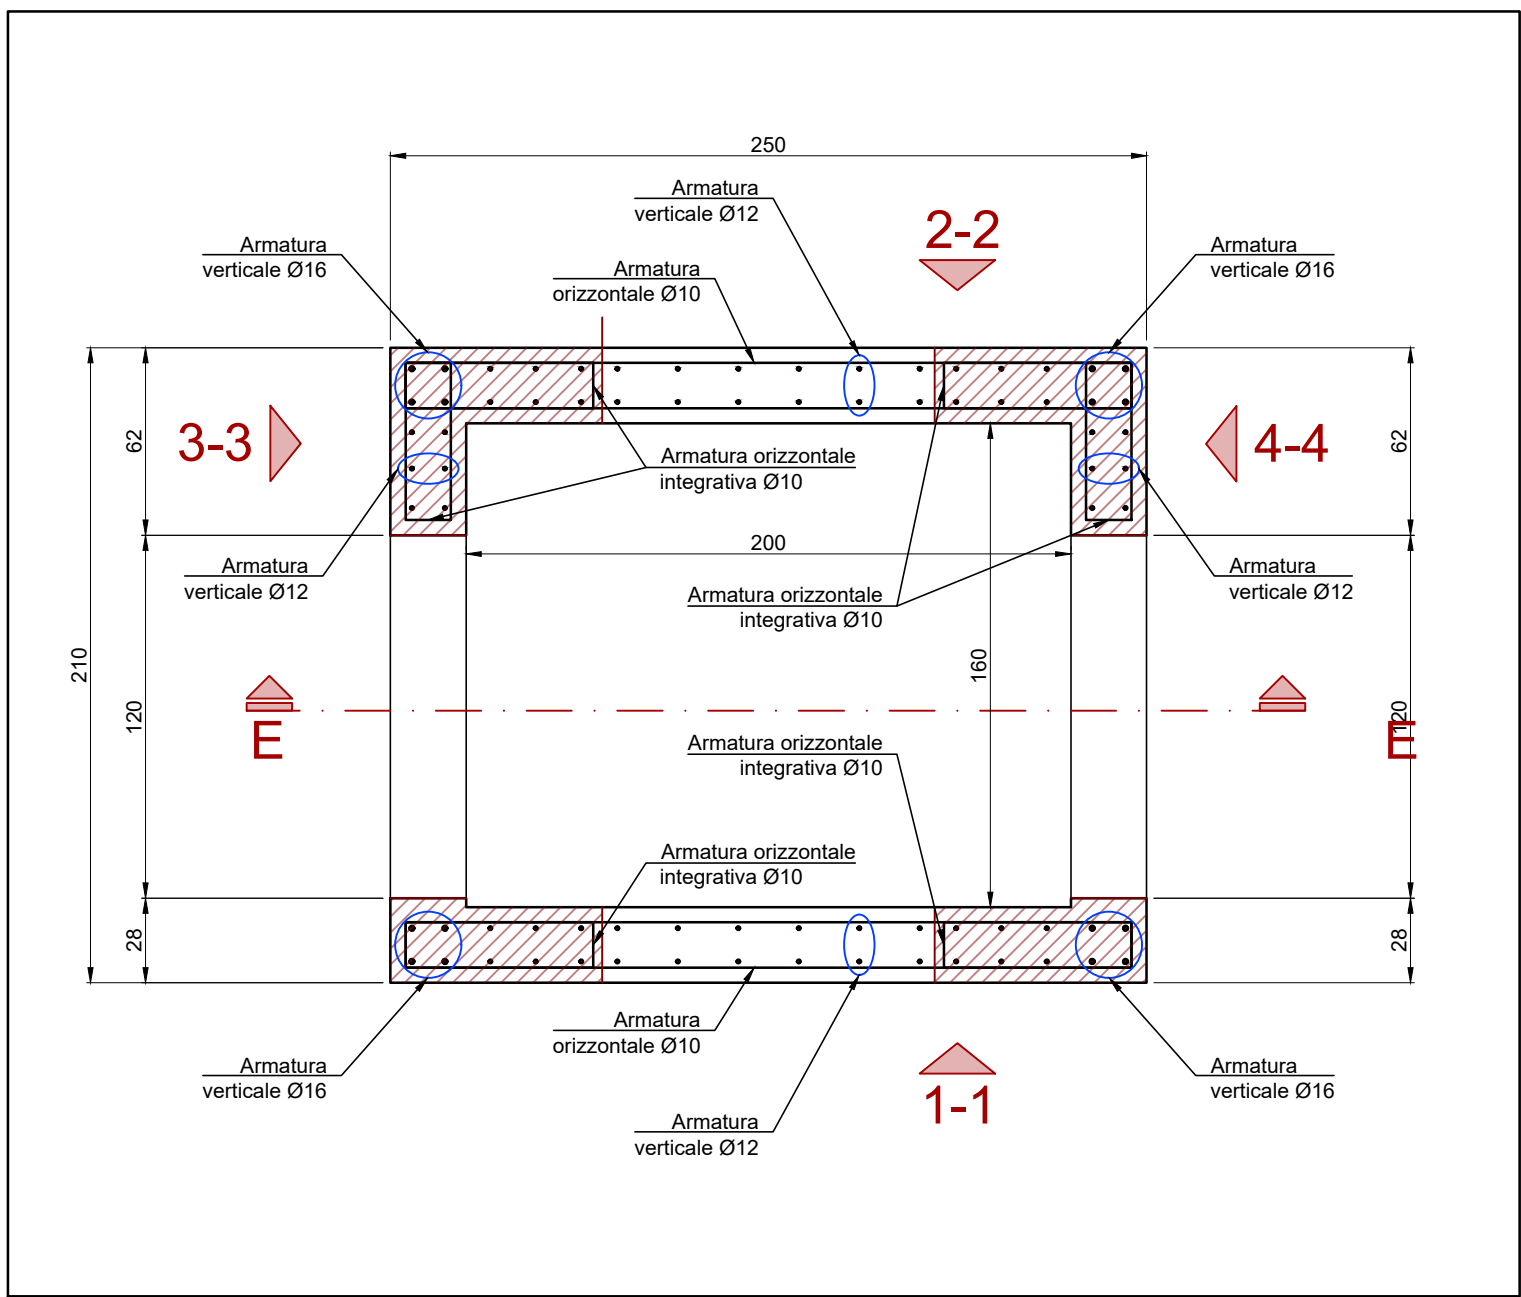


SEZIONE ORIZZONTALE C-C - Scala 1:25

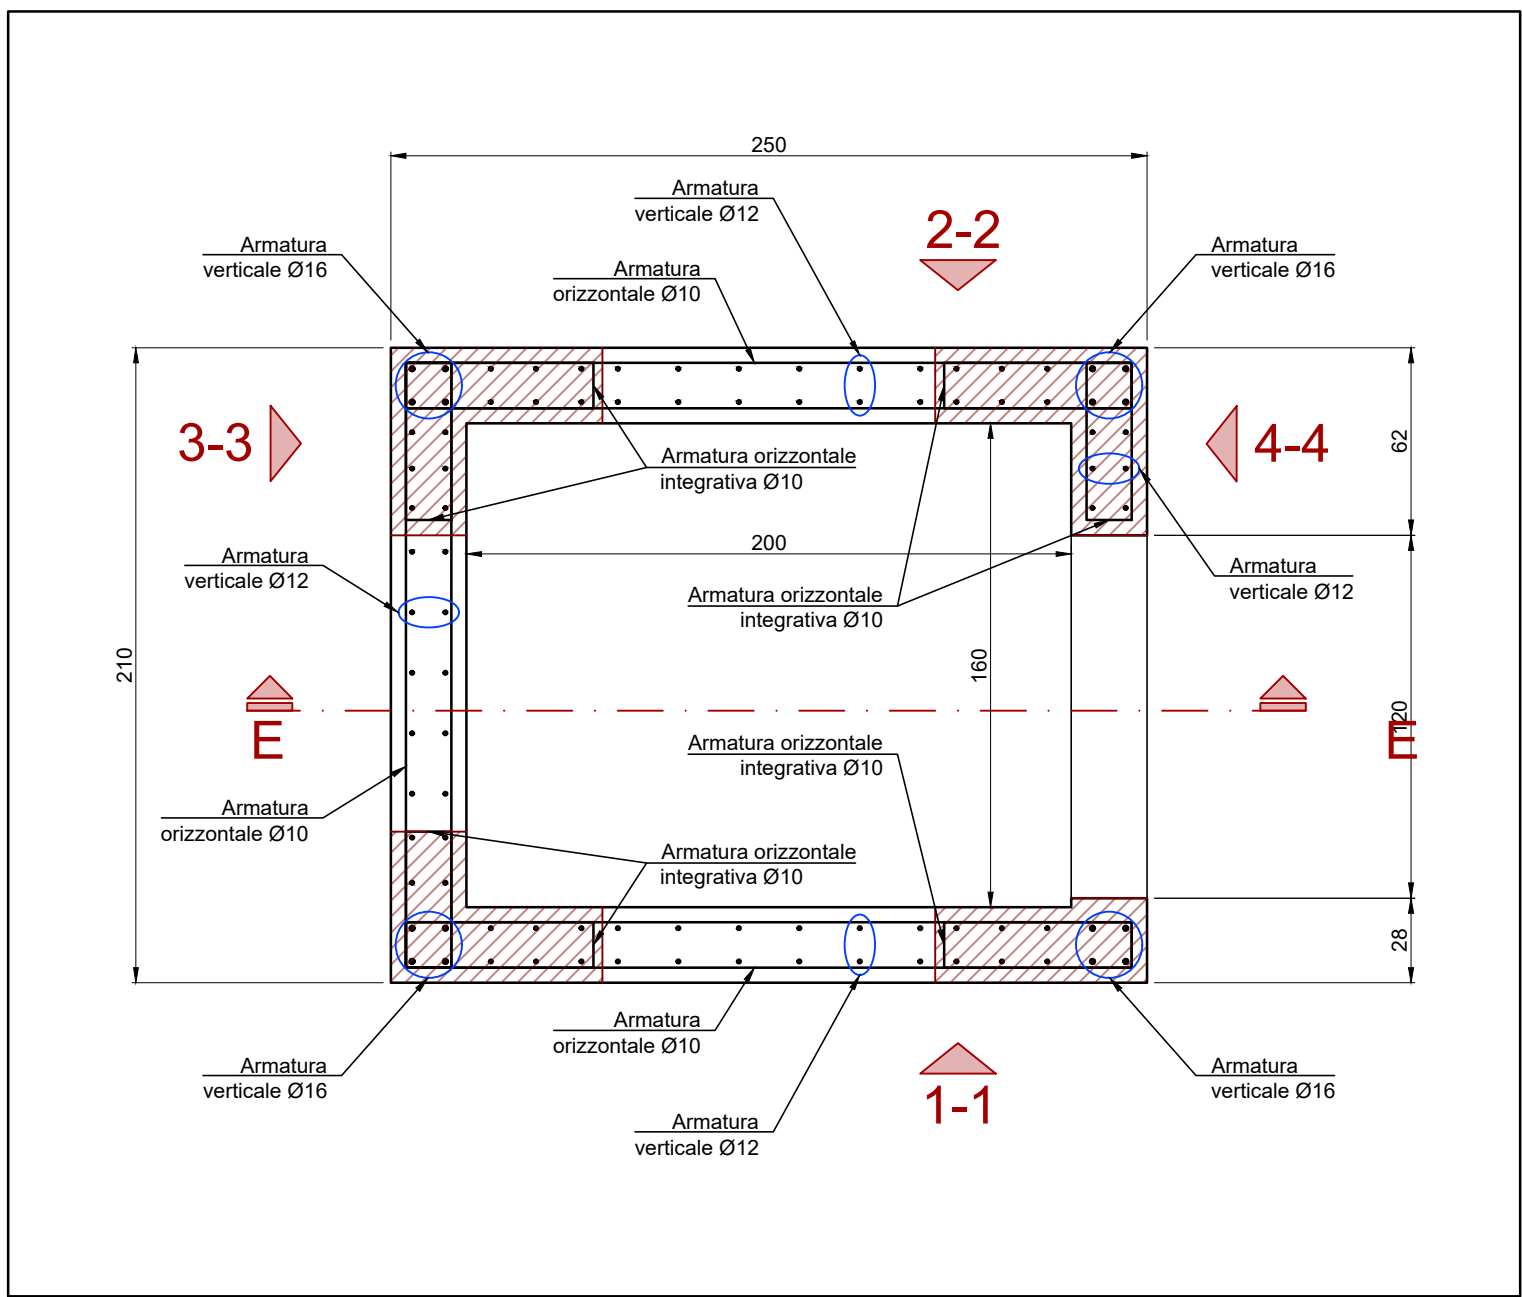


SEZIONE ORIZZONTALE D-D - Scala 1:25

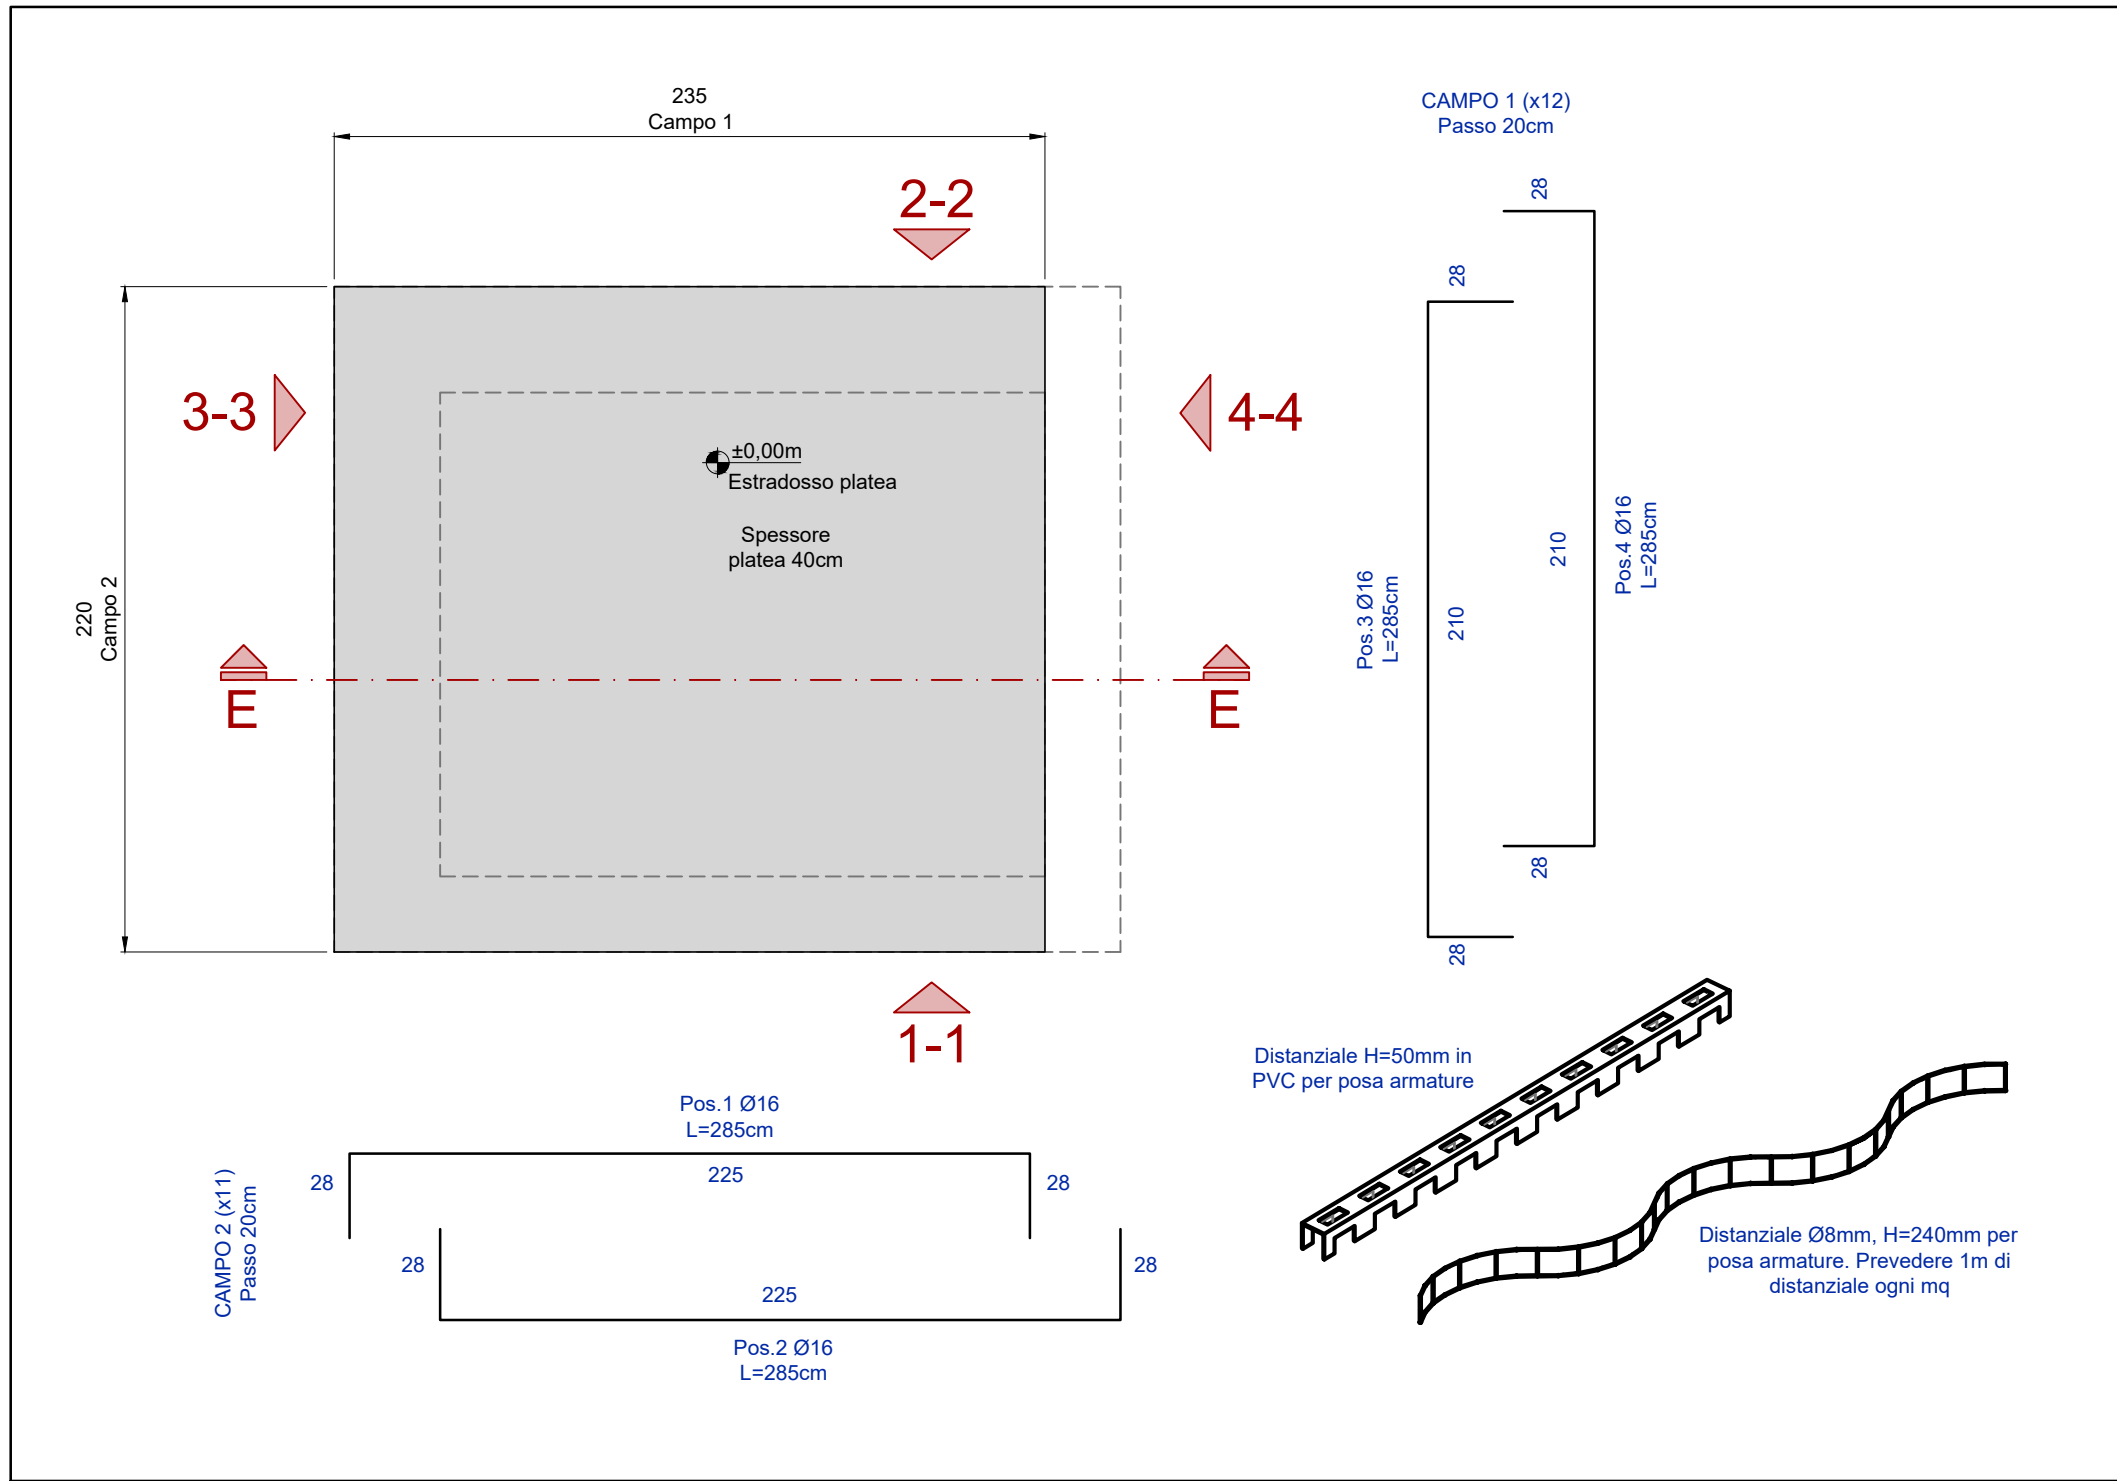


ARMATURE PLATEA DI FONDAZIONE - Scala 1:25

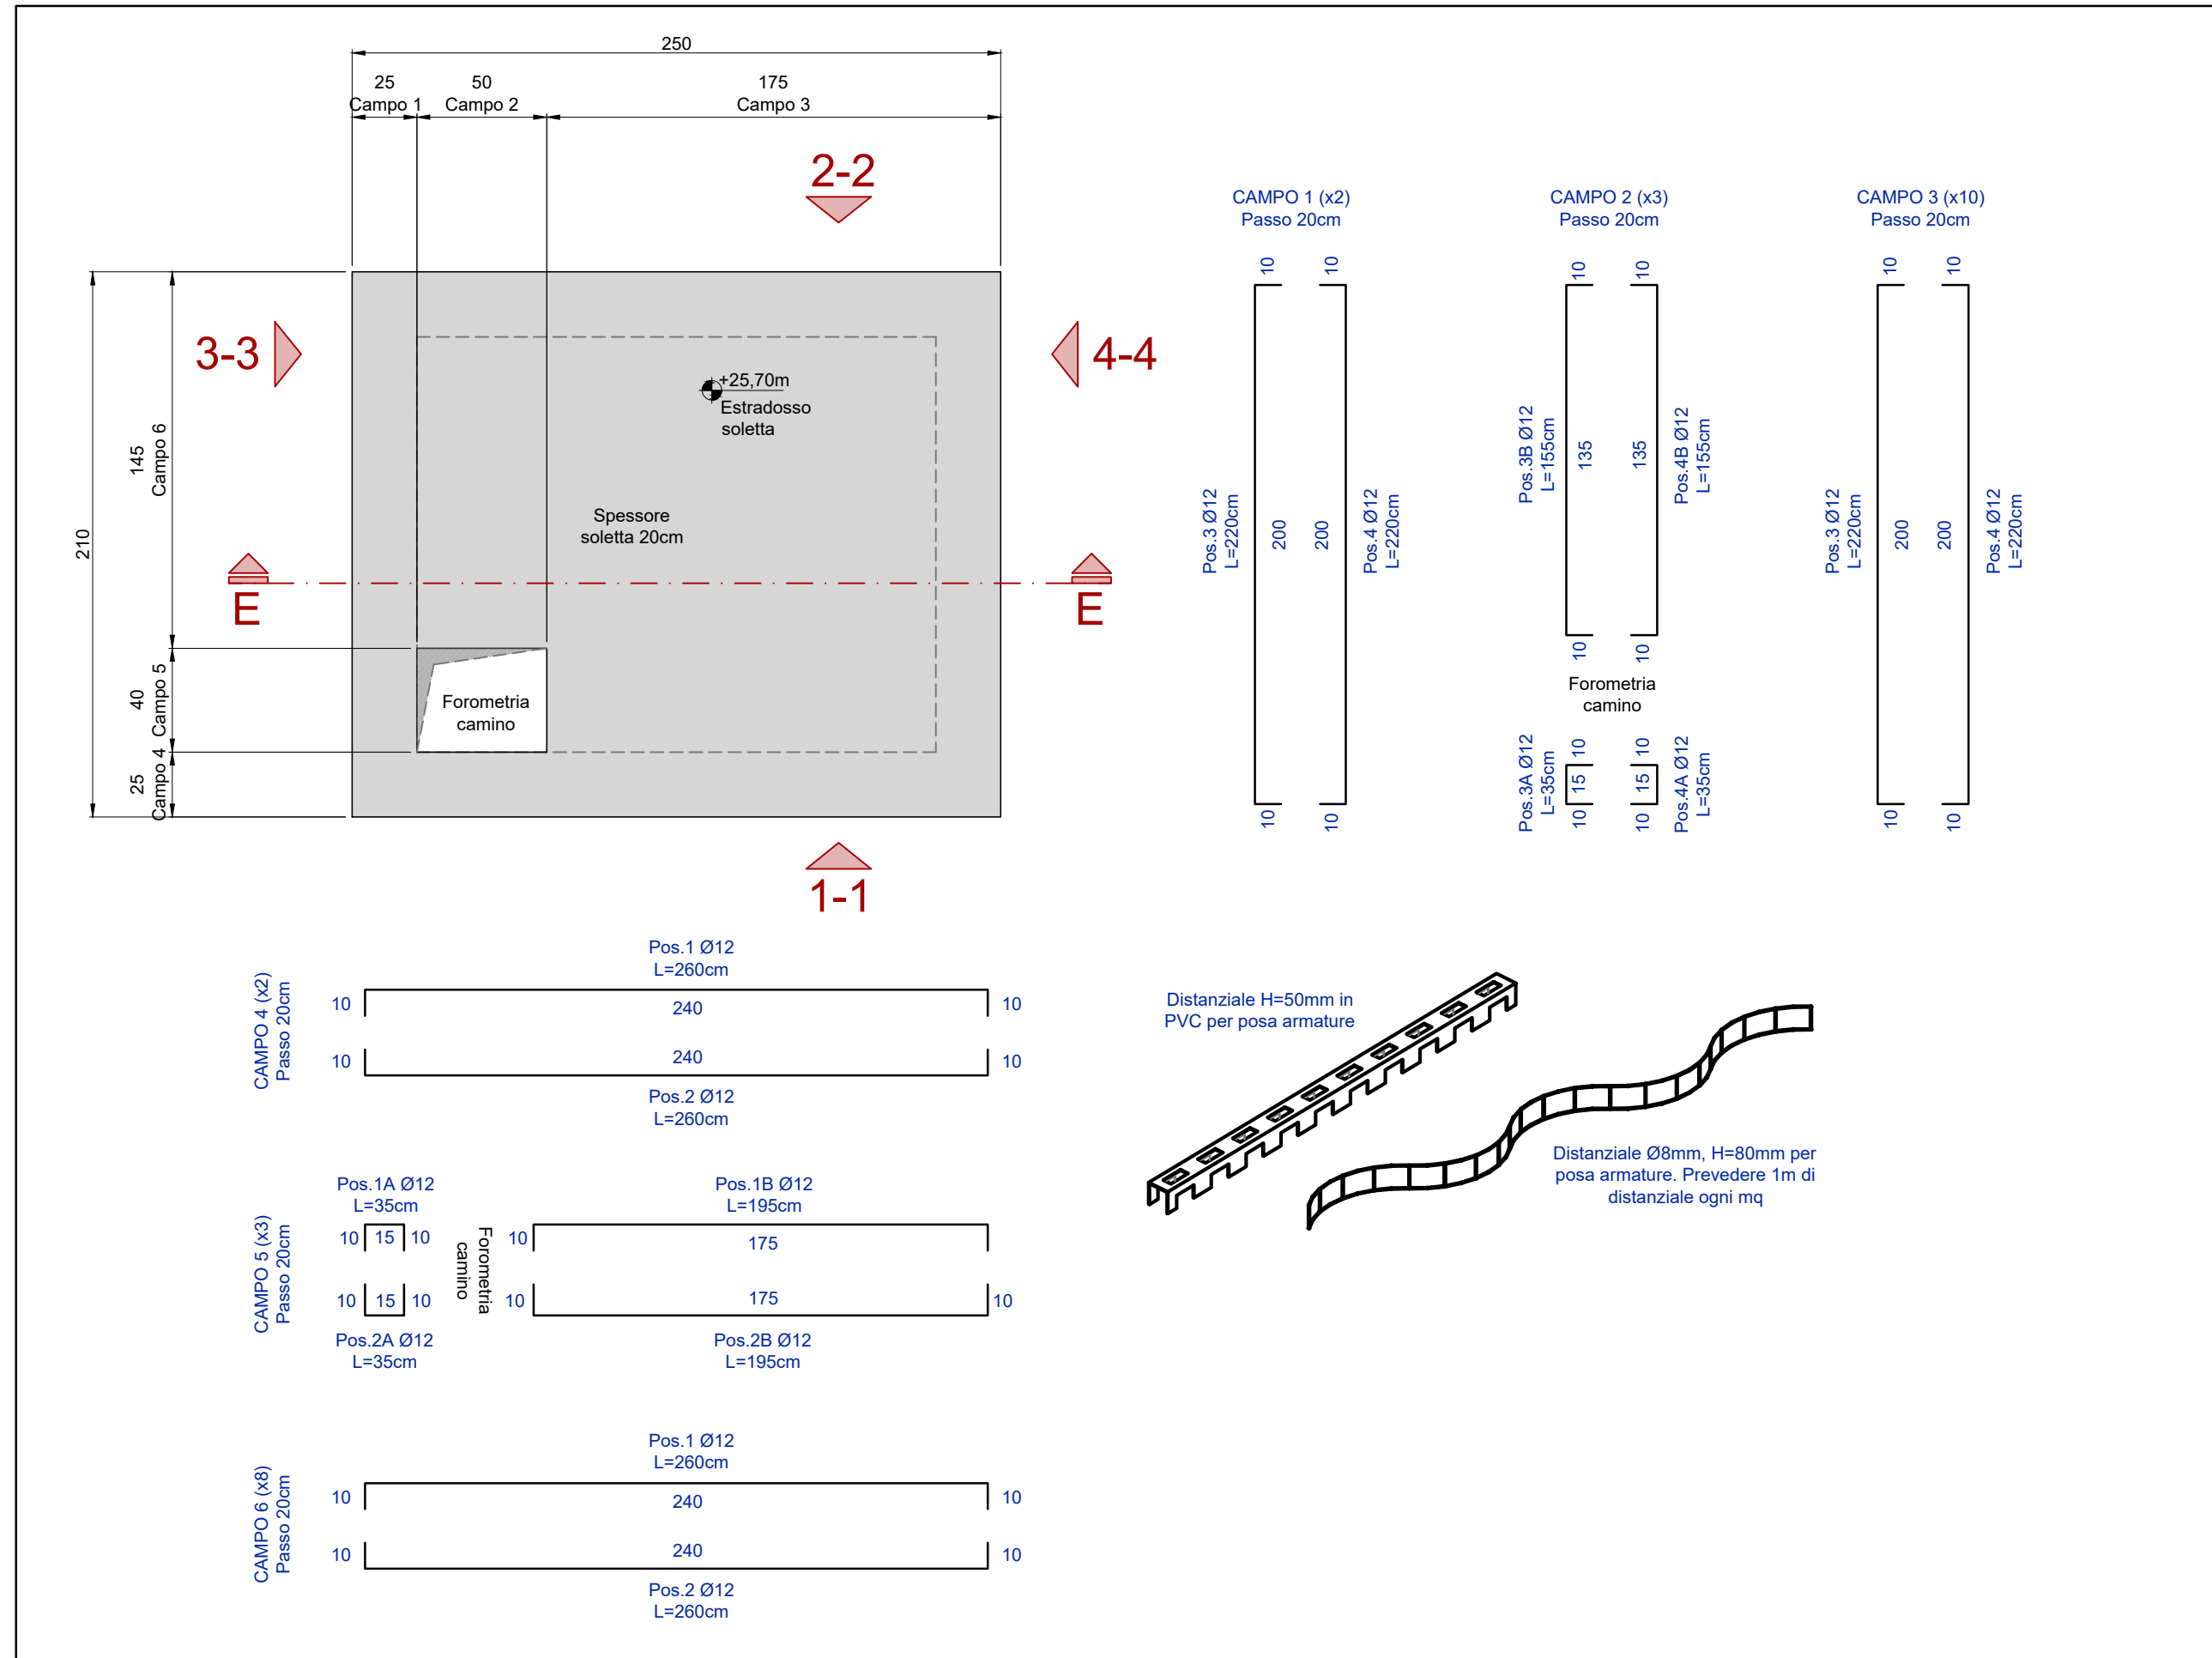


ARMATURE SOLETTA DI COPERTURA - Scala 1:25

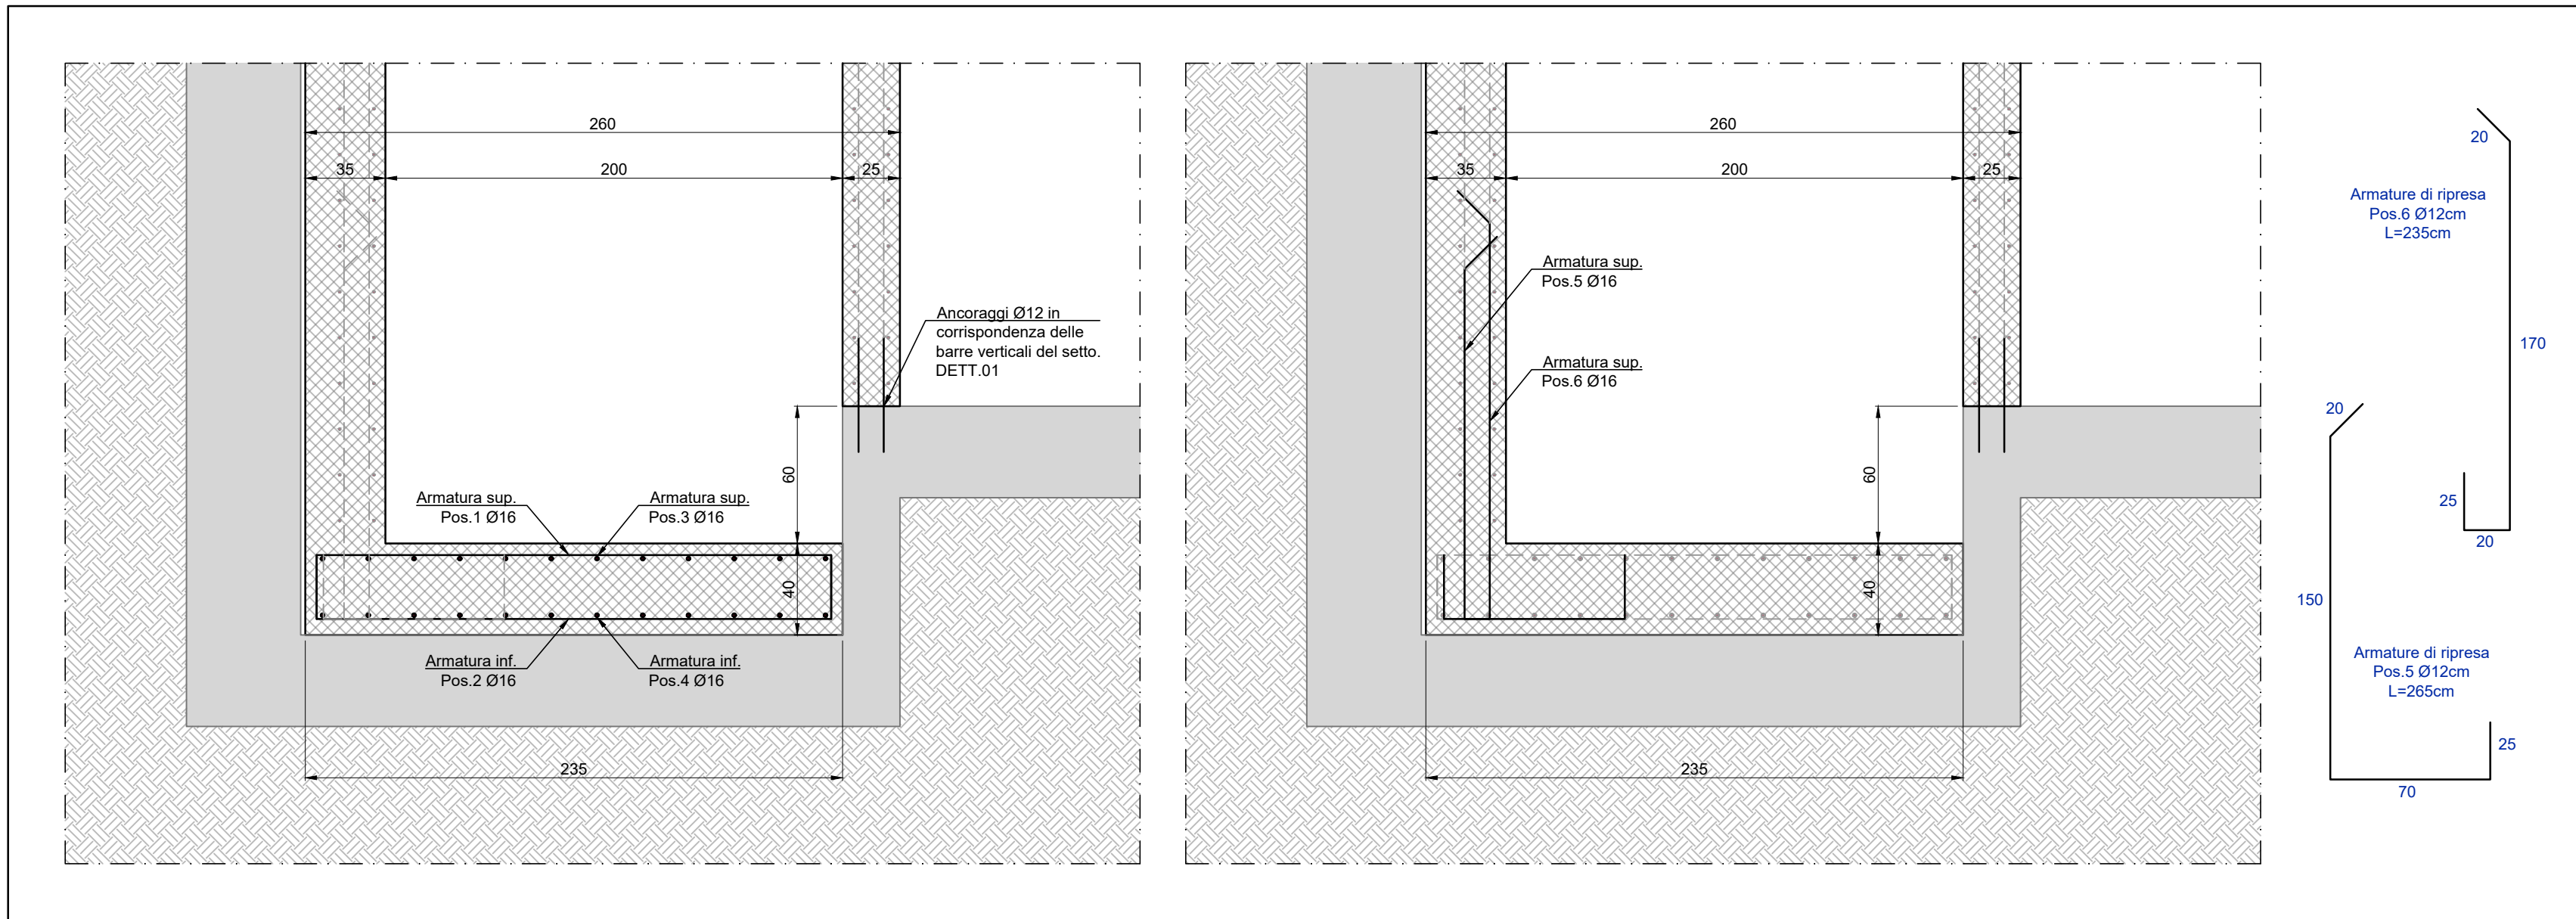


SEZIONE E-E - Scala 1:25

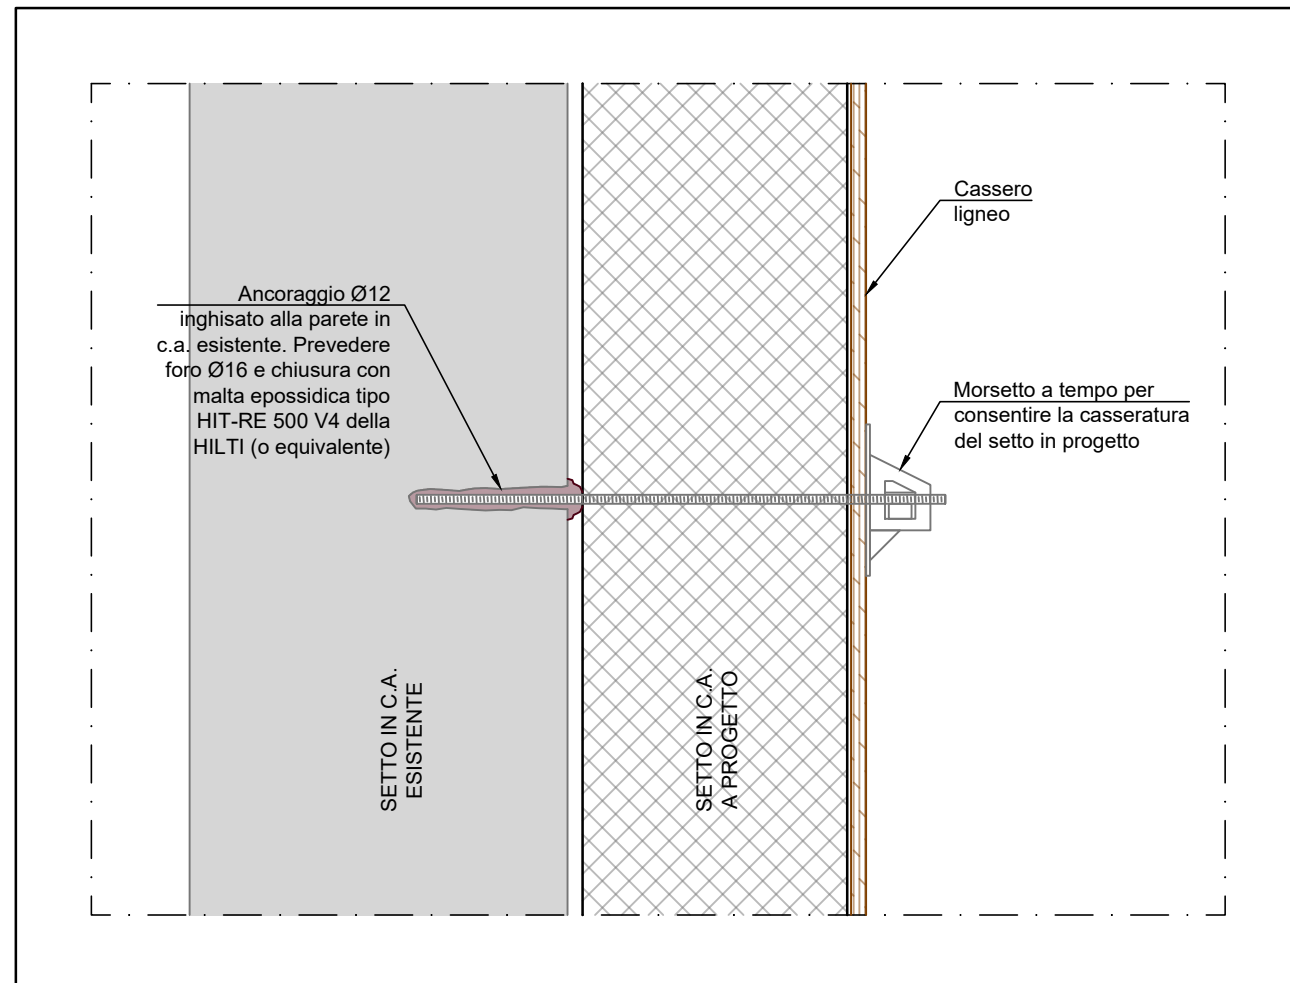


DETT.06 - TIPOLOGICO MORSETTO A TEMPO
Scala 1:10

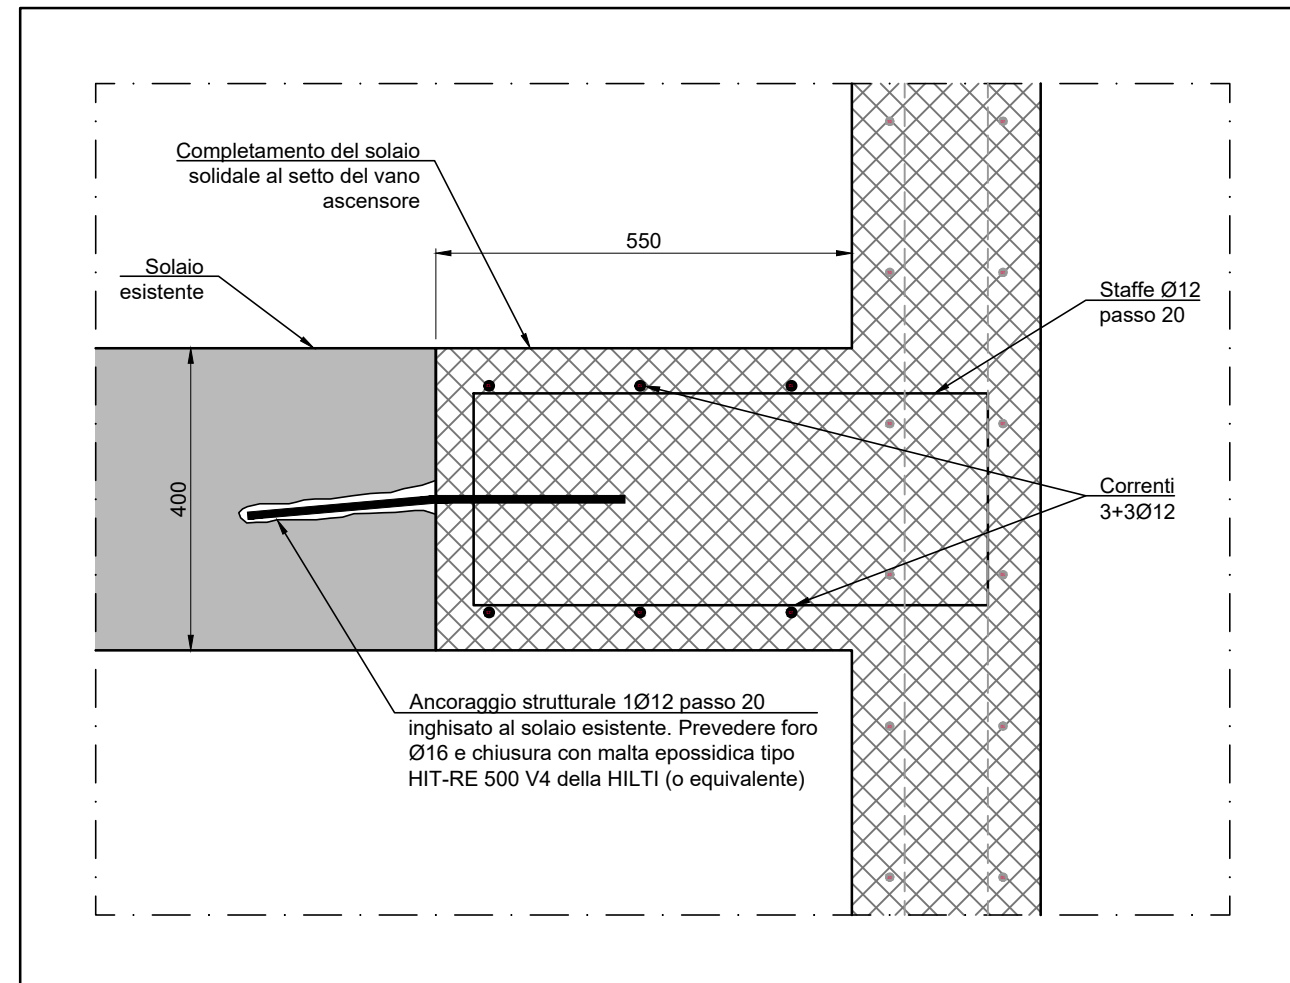


DETT.02 - TIPOLOGICO PER CUCITURA A SOLAIO ESISTENTE
Scala 1:10

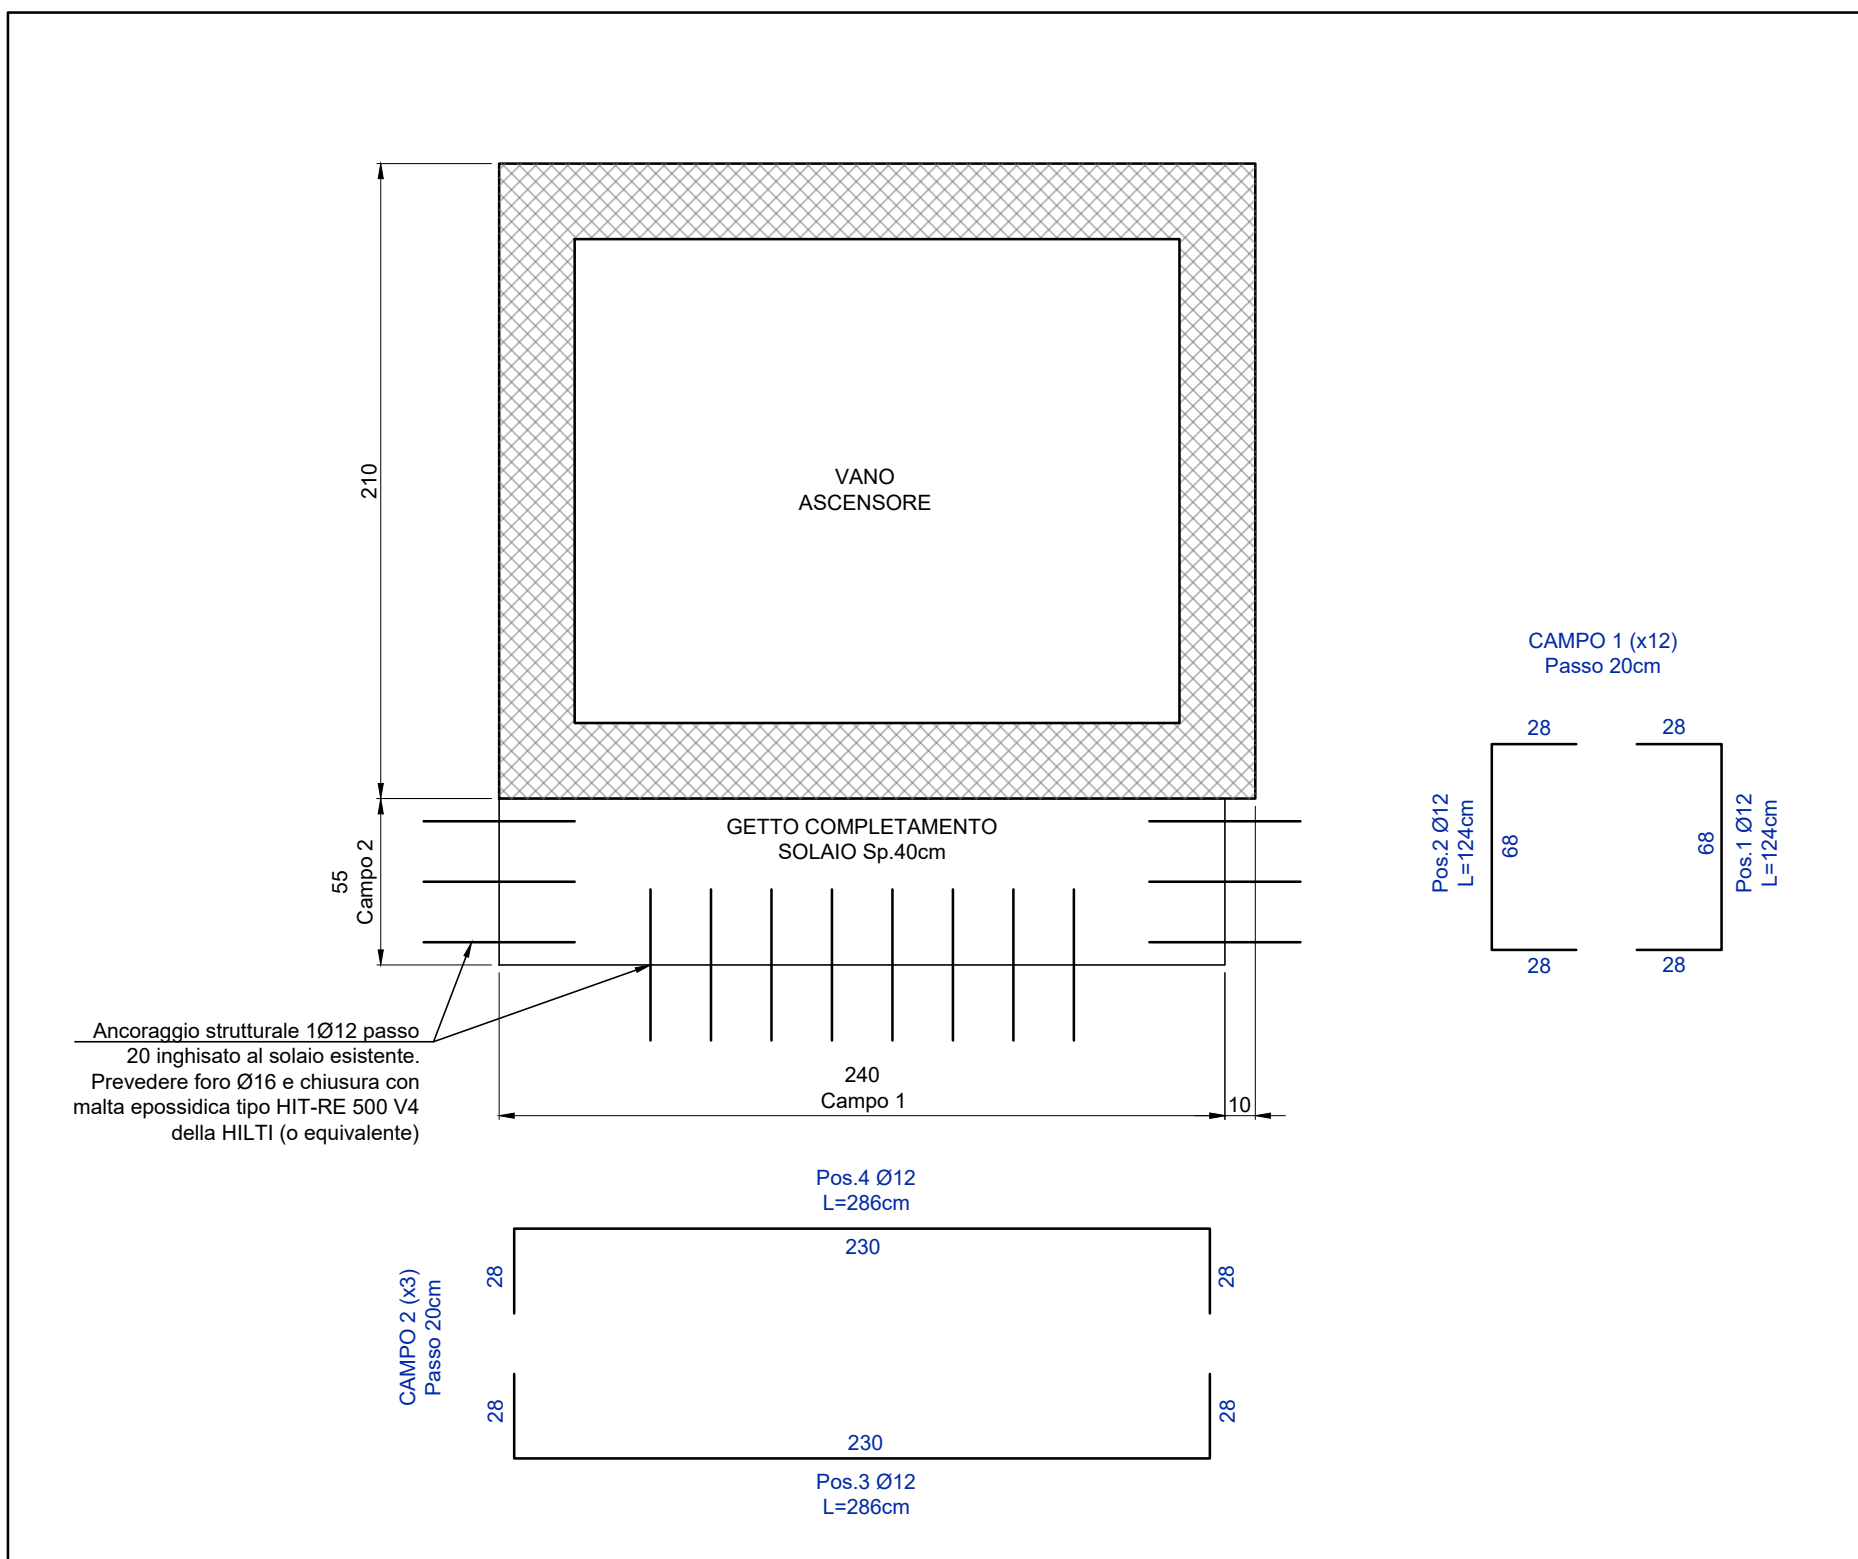


DETT.03 - COMPLETAMENTO SOLAIO ESISTENTE - Scala 1:25

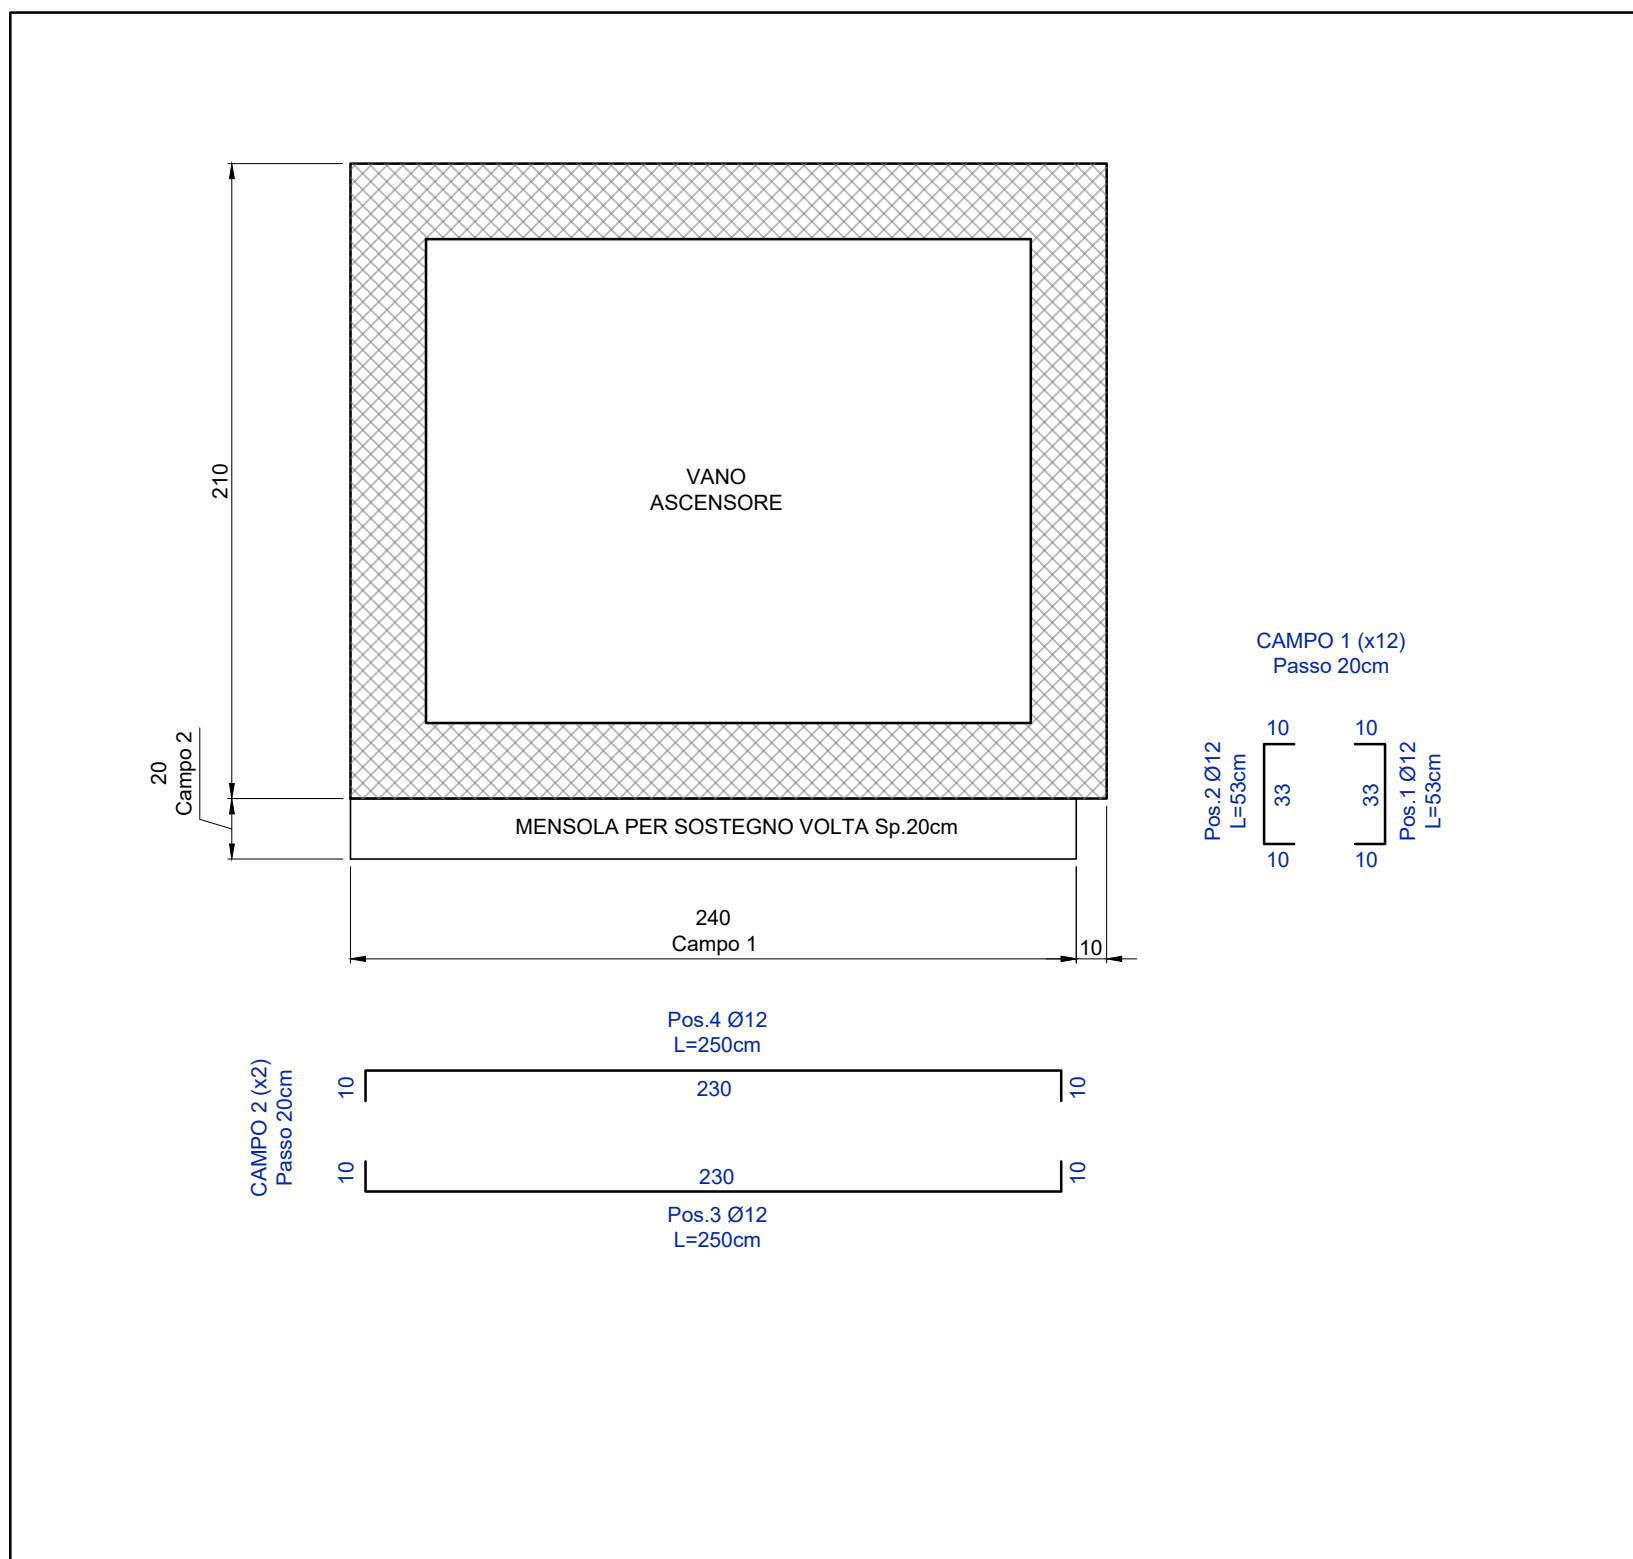


DETT.04 - MENSOLA A SOSTEGNO DELLA VOLTA ESISTENTE - Scala 1:25

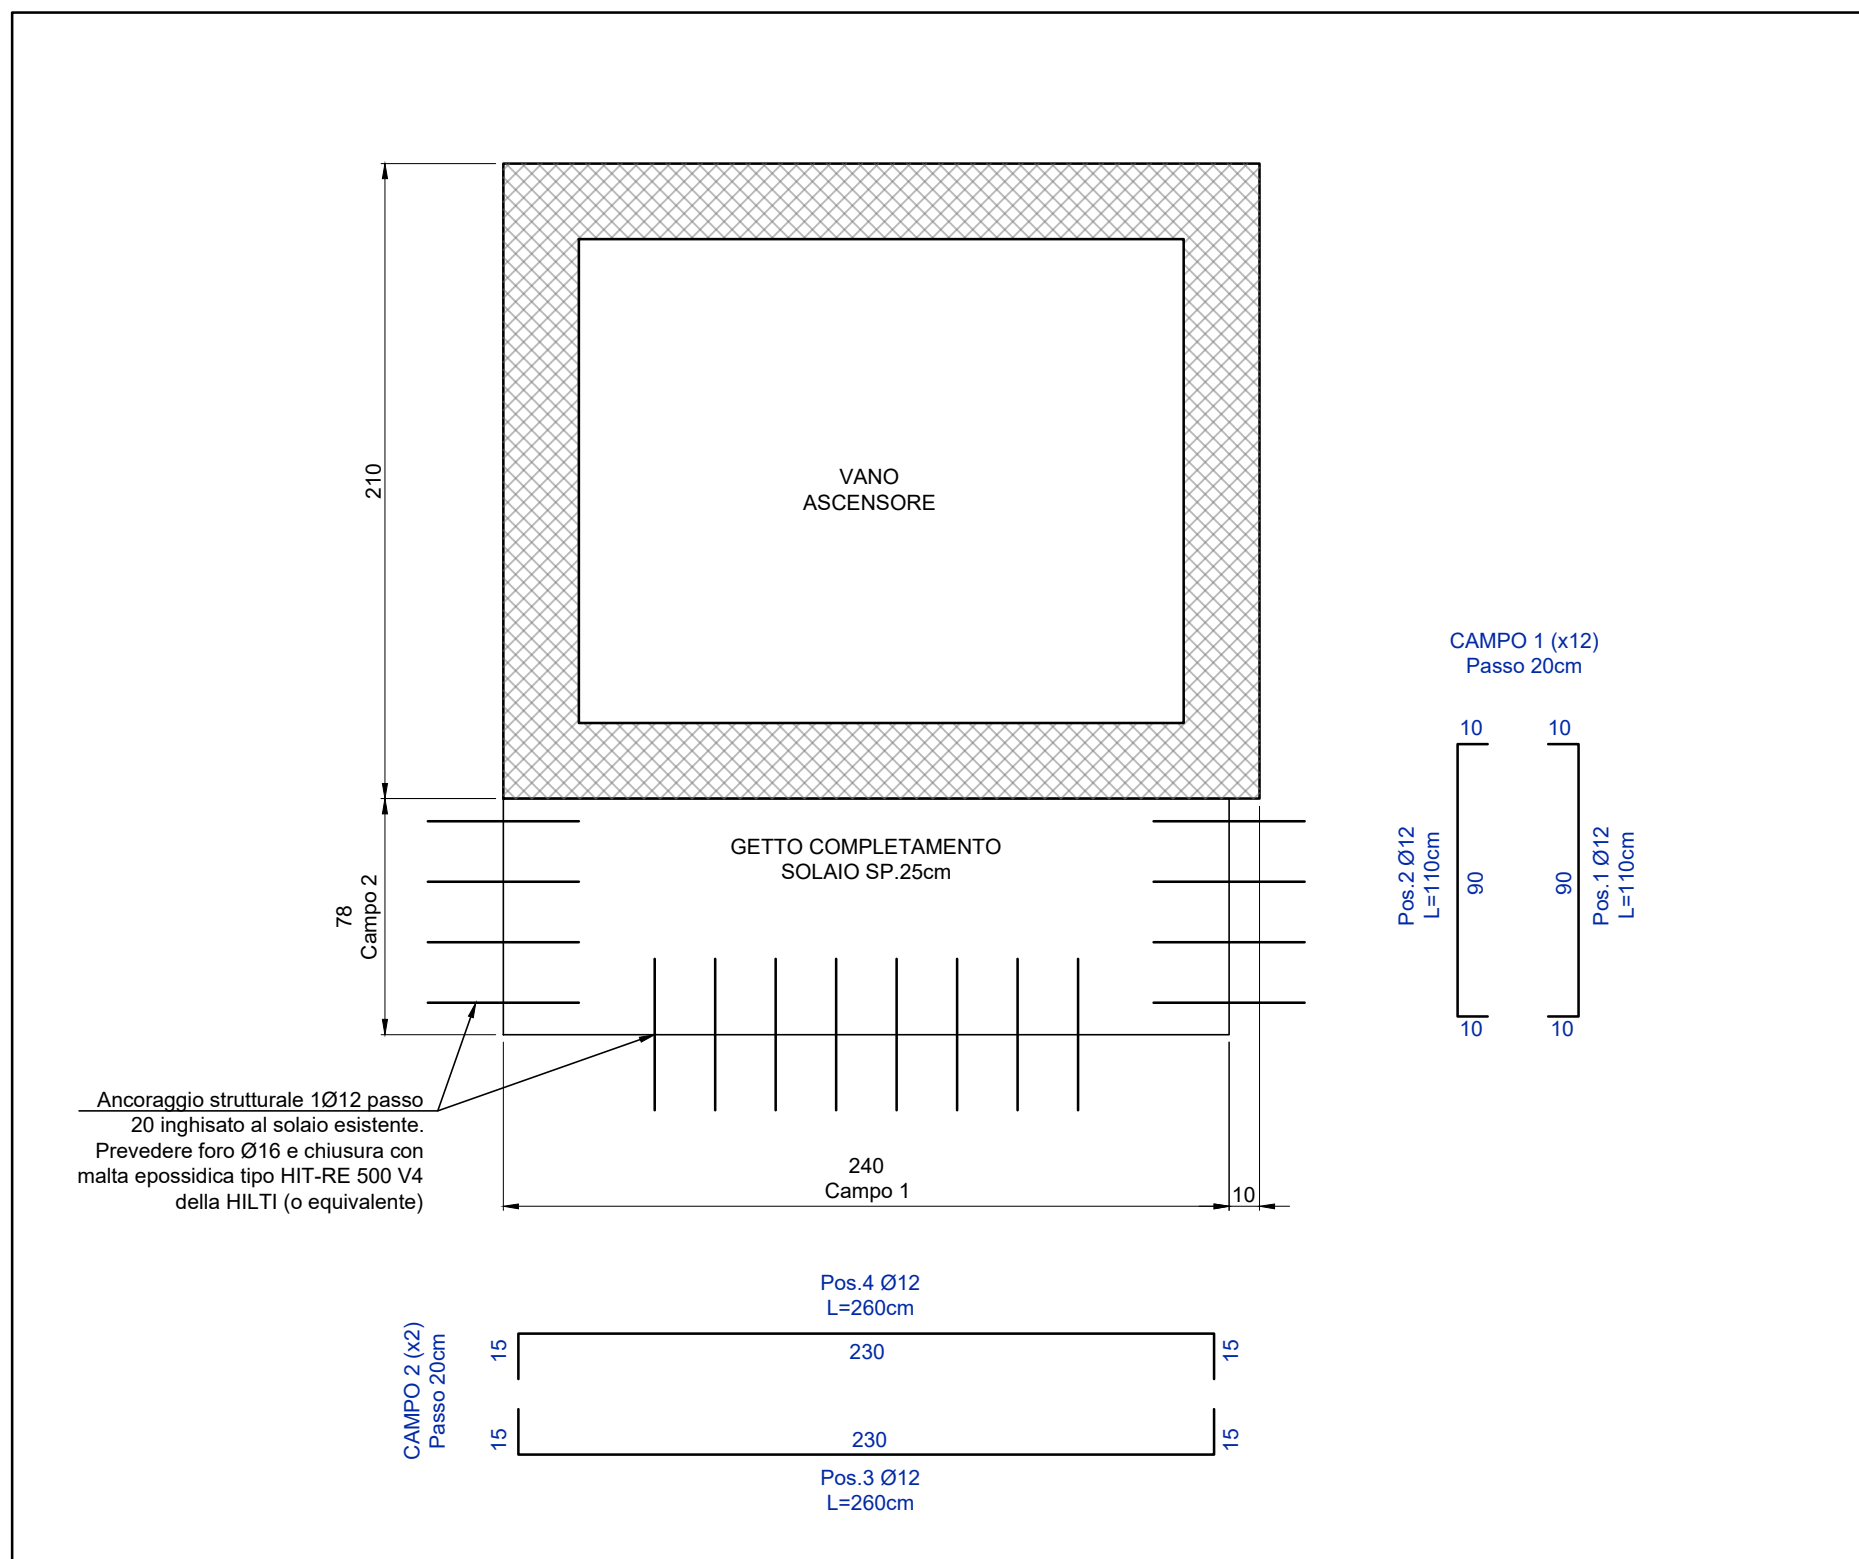

DETT.05 - COMPLETAMENTO SOLAIO ESISTENTE - Scala 1:25

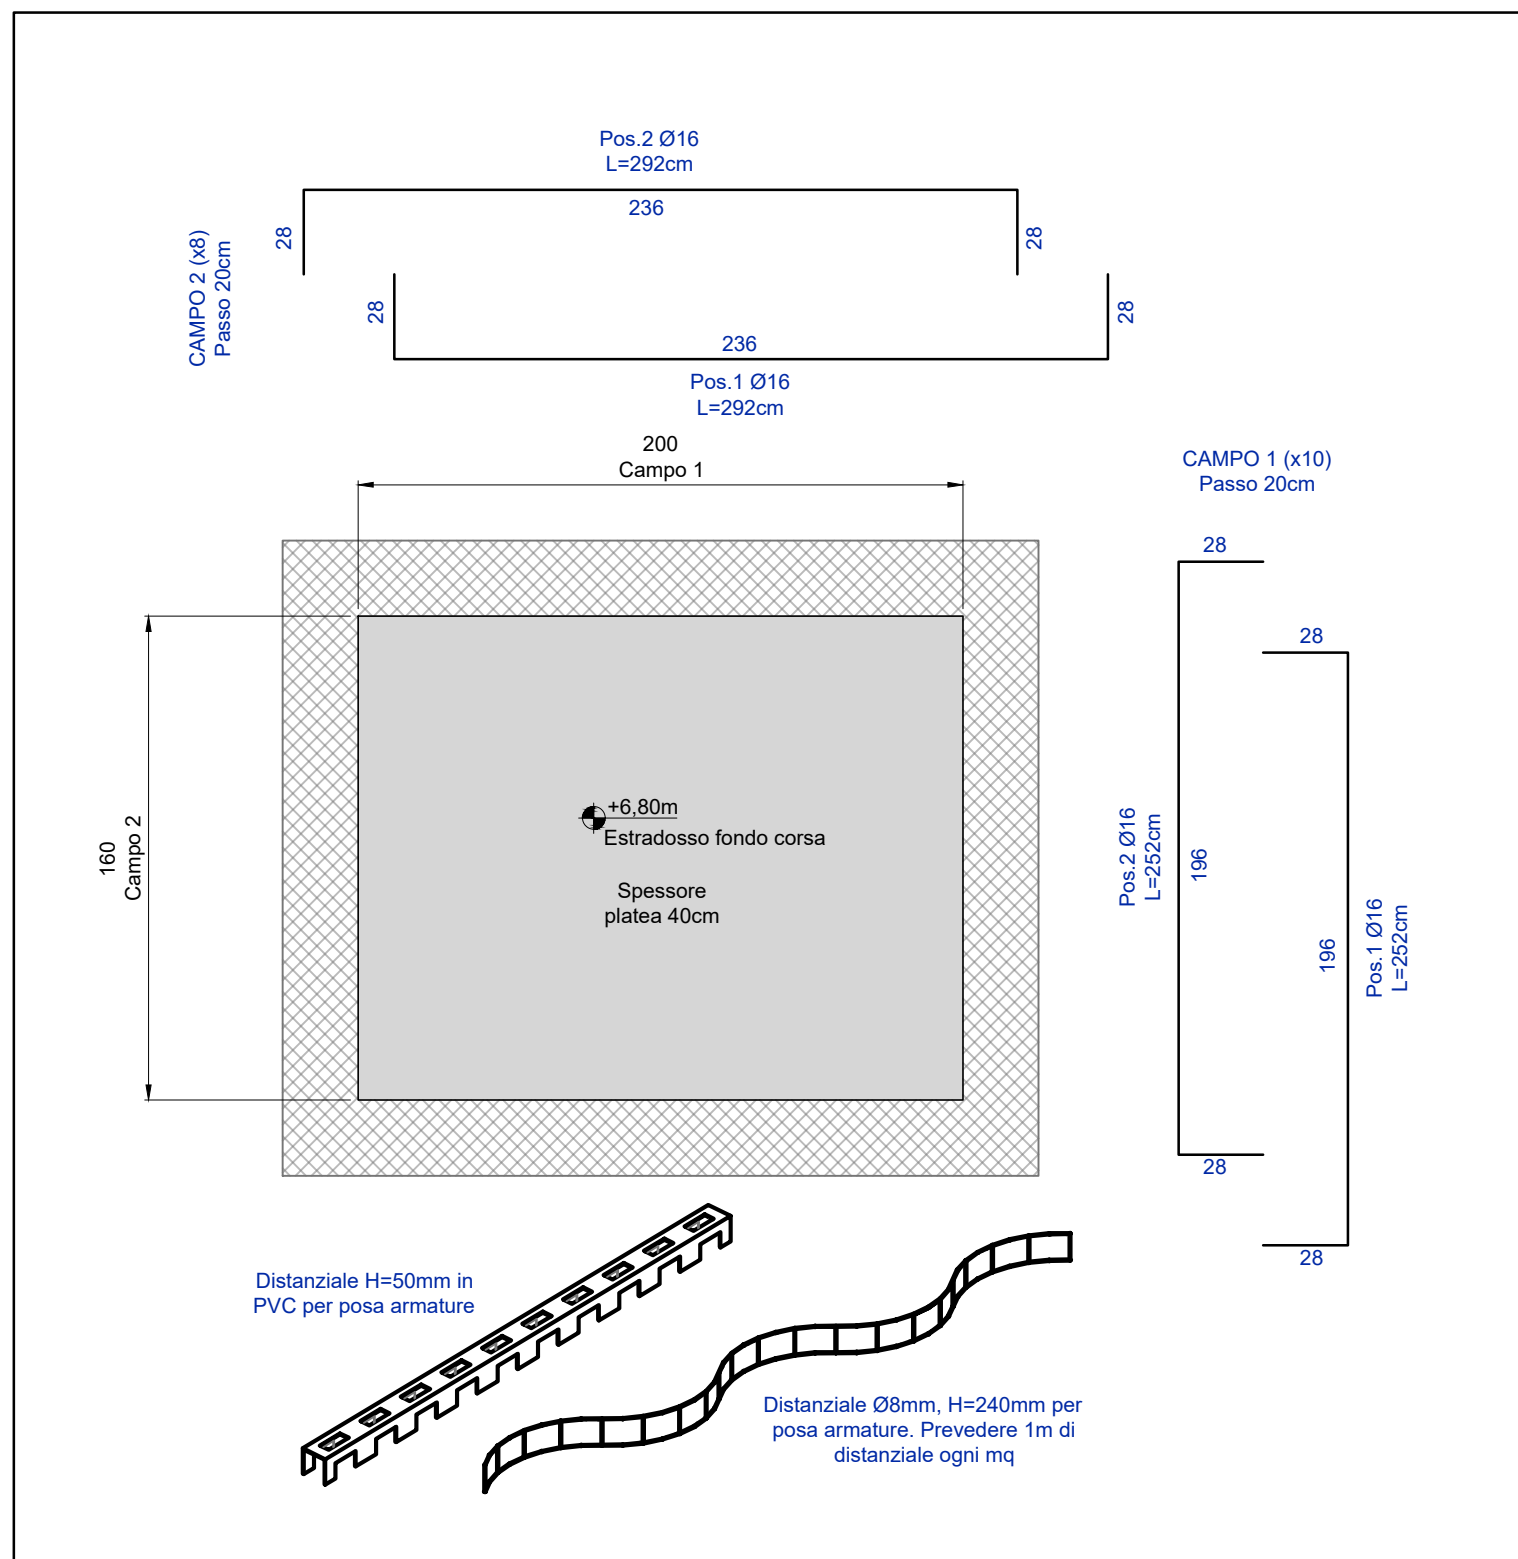

ARMATURE SOLETTA FINE CORSA ASCENSORE - Scala 1:25

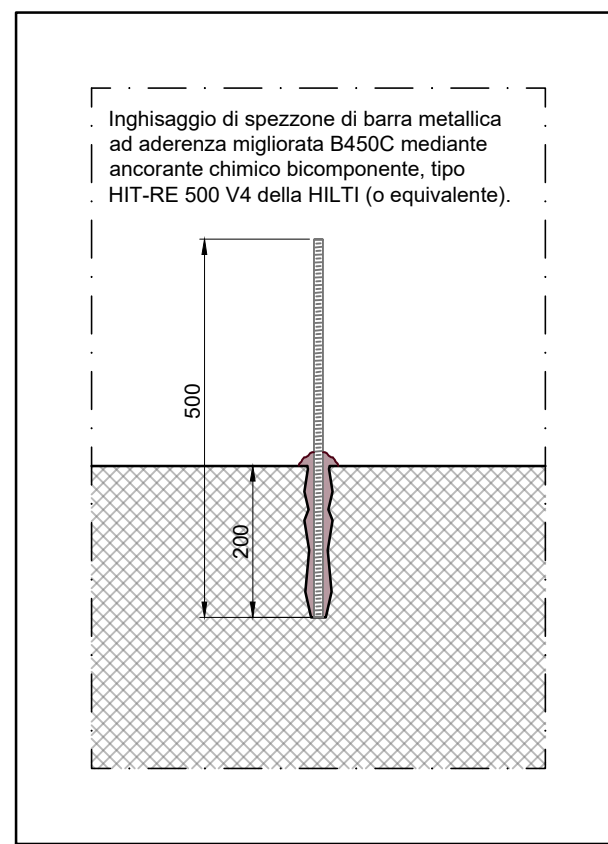

DETT.01 - Scala 1:10

MATERIALI DA COSTRUZIONE			
CALCESTRUZZI			
RAPPORTO ACQUA / CEM ≤ 0,60 copriferro min 35 mm	C 28/35 EXP. XC2	FONDAZIONI E STRUTTURE ESTERNE	R _{ck} = 35N/mm ² SLUMP S4
RAPPORTO ACQUA / CEM ≤ 0,60 copriferro min 25 mm	C 25/30 EXP. XC1	STRUTTURE INTERNE AI FABBRICATI	R _{ck} = 30N/mm ² SLUMP S4
-	C 12 / 15 EXP. XC0	GETTI DI PULIZIA	R _{ck} = 15N/mm ² SLUMP S4
Tutte le caratteristiche sopra indicate per il calcestruzzo devono essere riportate nella bolta di consegna. E' VIETATA qualunque aggiunta d'acqua al calcestruzzo in cantiere.			
ACCIAI			
ACCIAI AD ADERENZA MIGLIORATA B450C			
SIGILLATURE			
Resina epossidica bicomponente tipo HILTI HIT - RE 500' Betoncino antirullo tipo EMACO S.88'			

LEGENDA

ZONE CRITICHE

NOTA BENE

Armature verticali Ø12 passo 20cm
Armature verticali Ø16 in corrispondenza degli spigoli
Armature verticali in zona critica Ø12 passo 15cm
Armature orizzontali Ø10 passo 20cm
Armature orizzontali integrative in zona critica Ø10 passo 20cm

NB: Le misure geometriche del vano ascensore e delle aperture sono relative alla tipologia di macchina scelta (Vedi scheda tecnica). Qualora in fase esecutiva si installi un ascensore diverso tutte le misure dovranno essere verificate in opera al fine di garantire il corretto montaggio.

COMUNE DI RIVOLI

RIVALIFICAZIONE DELLA VILLA ANTICA, DELLA PALAZZINA SVIZZERA E DELLE AREE ESTERNE AD ESSE CONNESSE DEL COMPENDIO DENOMINATO "VILLA MELANO"

FONTE DI FINANZIAMENTO: FONDO PER LO SVILUPPO E LA COESIONE (FSC)
CIG: 938107432A - CUP: F25C1900150007

PROGETTO ESECUTIVO

RTP: Isolarchitetti S.r.l. (capogruppo)
prof. arch. Giovanni Durbiano
arch. Umberto Montanari
arch. paesaggista Marco Ferrari
MCM Ingegneria S.r.l.
ing. Damiano Bonomelli
geol. Andrea Ferrarotti
Pirotecnico S.r.l.

RUP: arch. Antonio Graziani
Comune di Rivoli
Direzione Servizi al Territorio e alla Città

OGGETTO

Villa Antica - Nuovo vano ascensore
Armature

DATA

29/01/2024

REV.01

12/03/2024

REV.02

REV.03

SCALA

VARIE

B07.3