




VANO ASCENSORE IN PROGETTO - PIANTE
scala 1:50

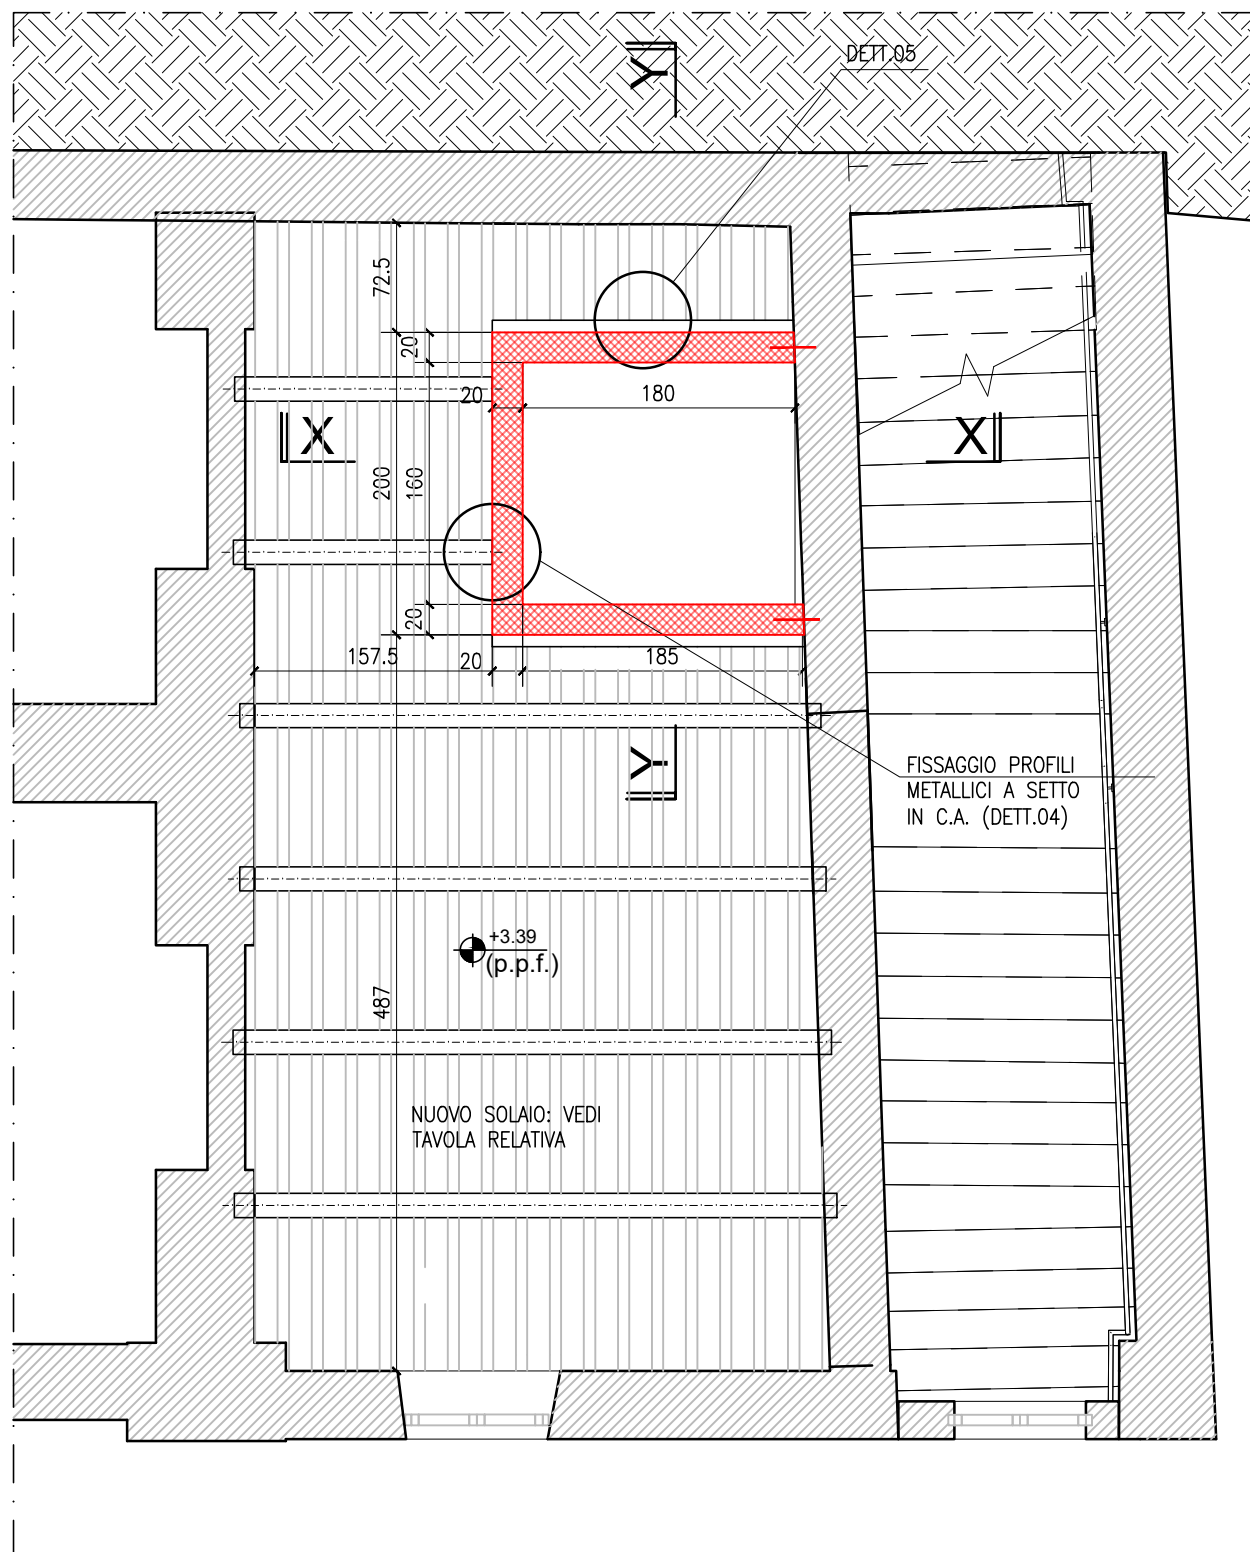


MEZZANINO
Vedi tavola B.15

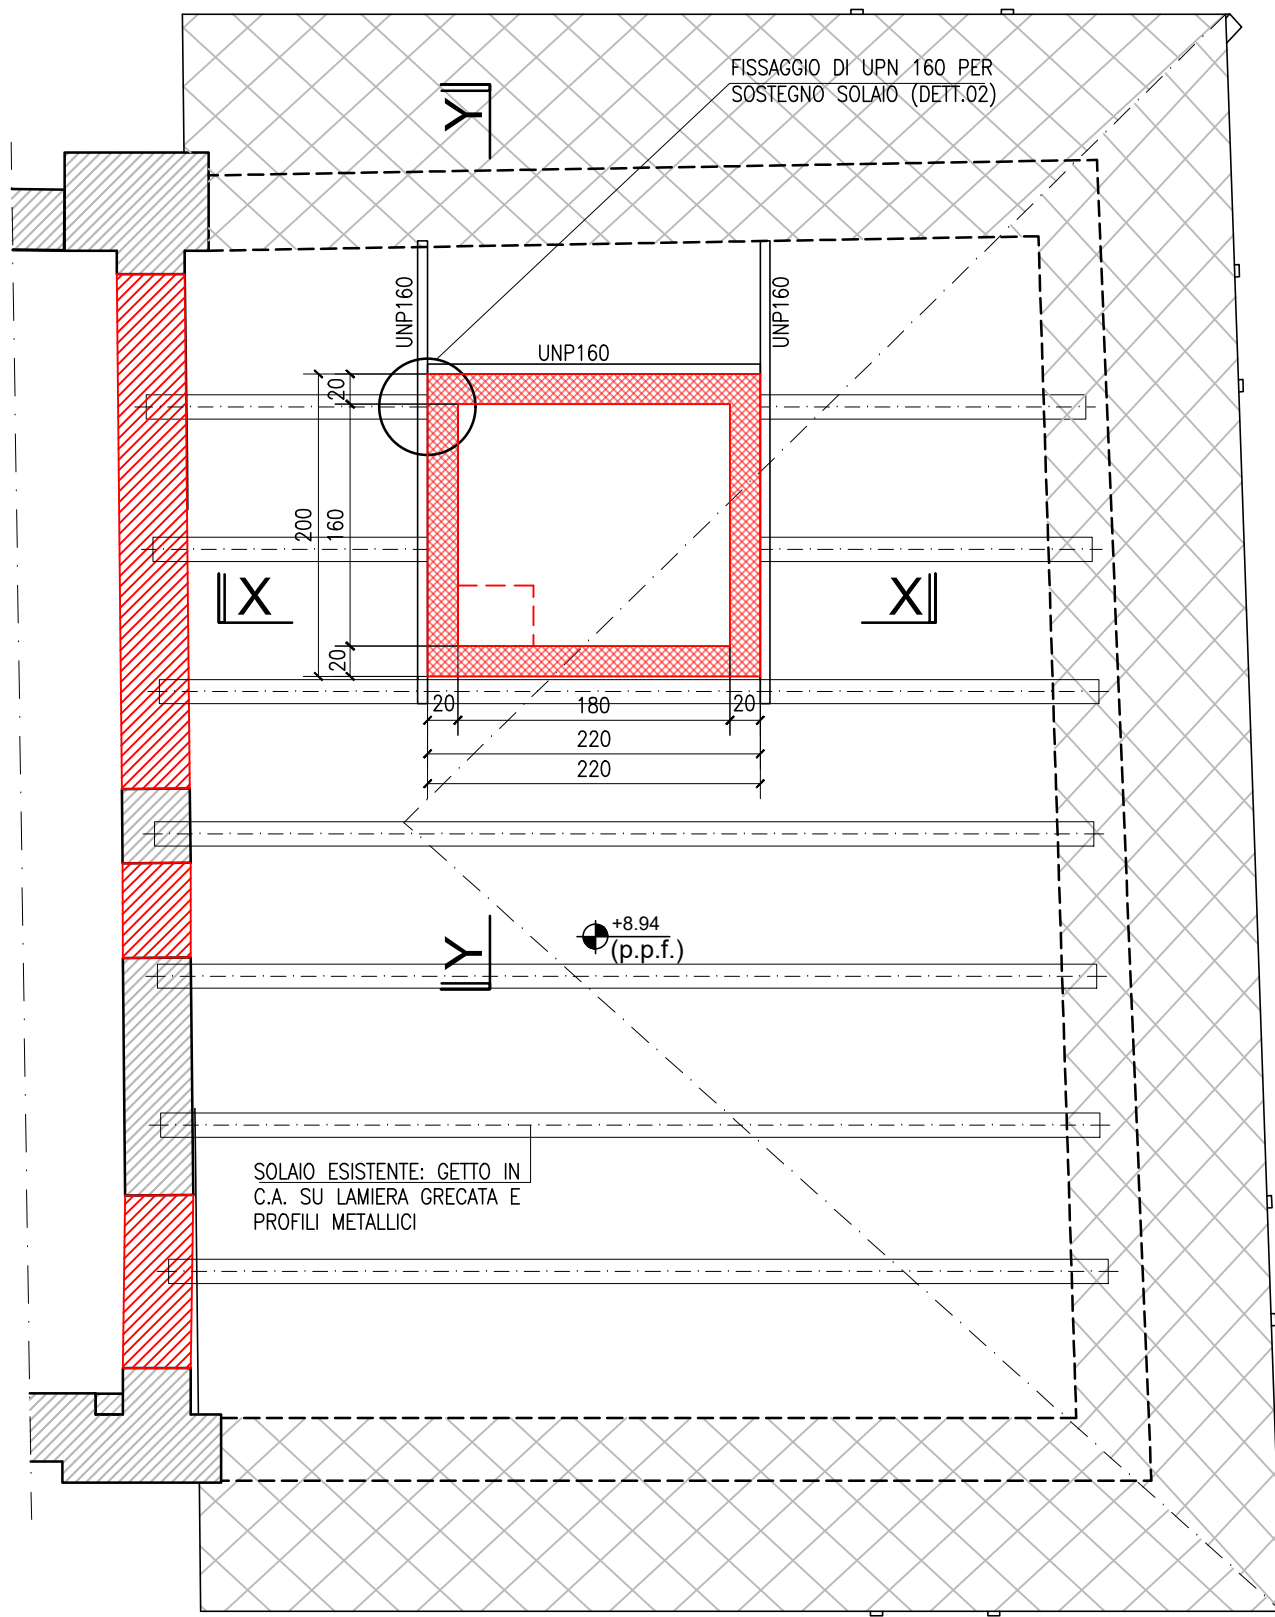


SOTTOTETTO

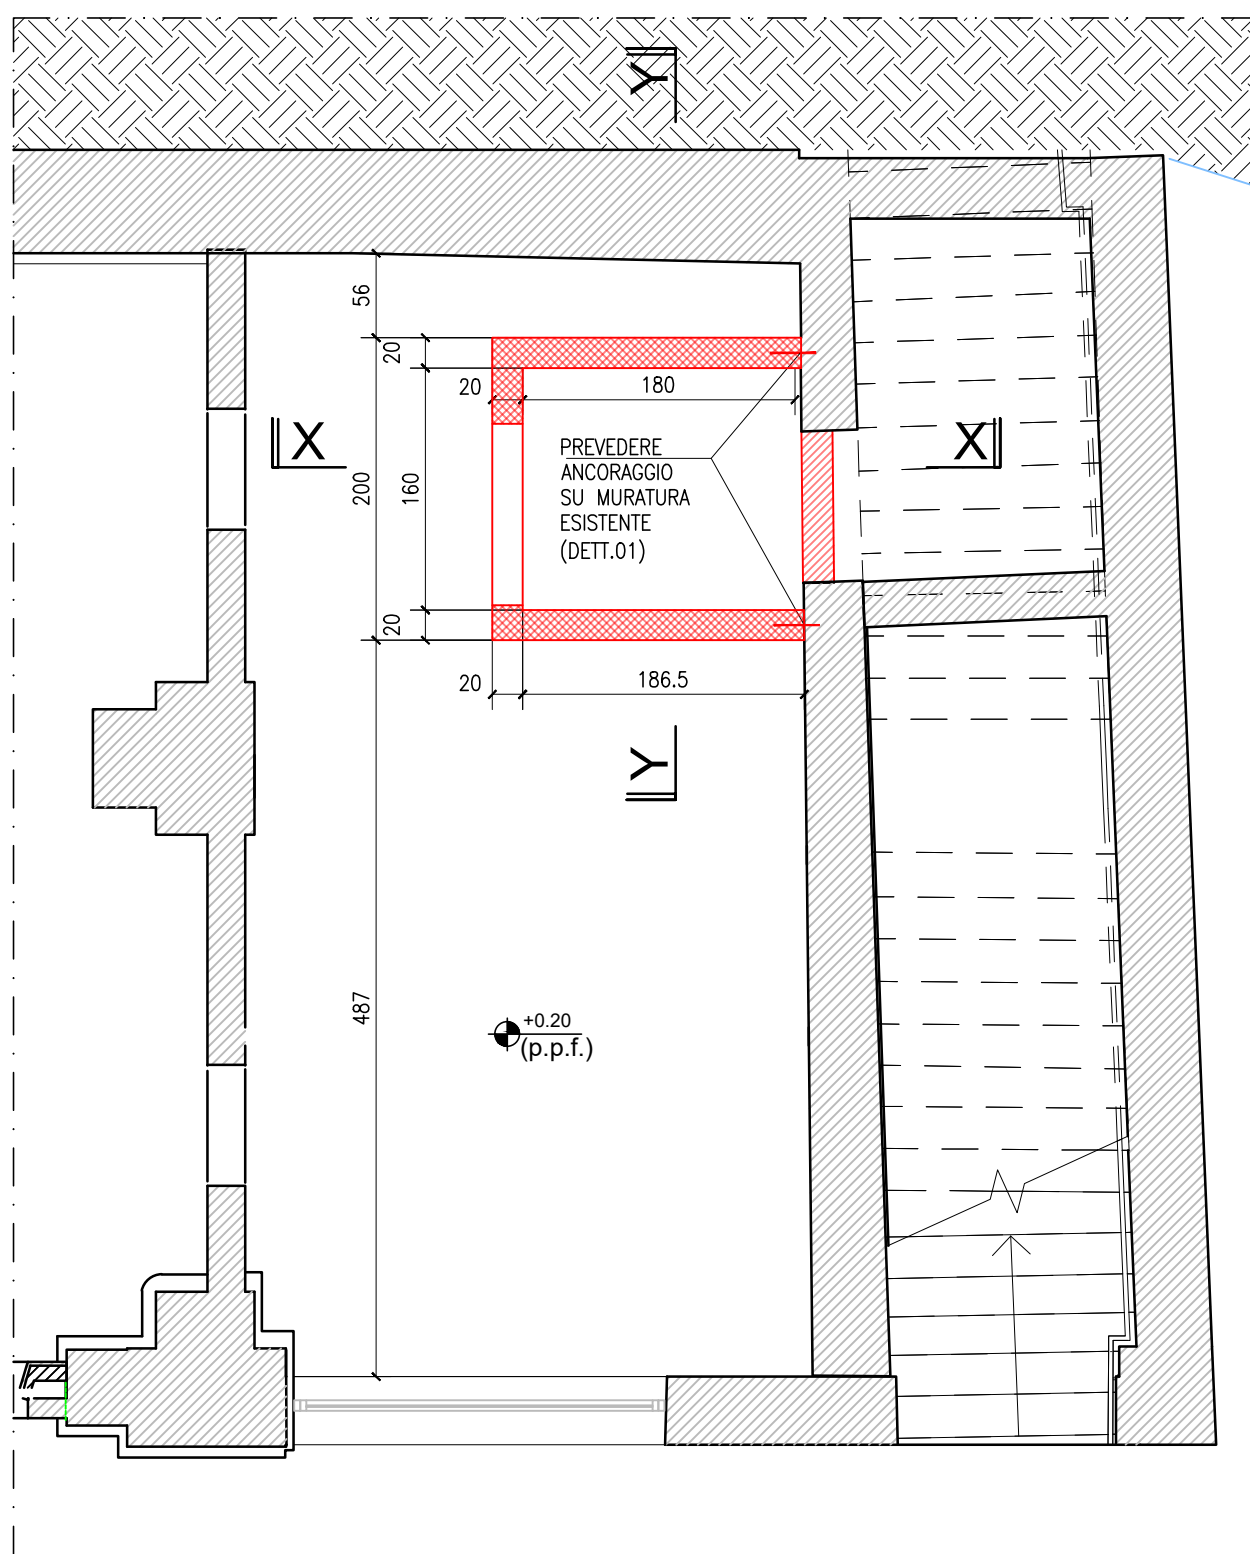


TERRA

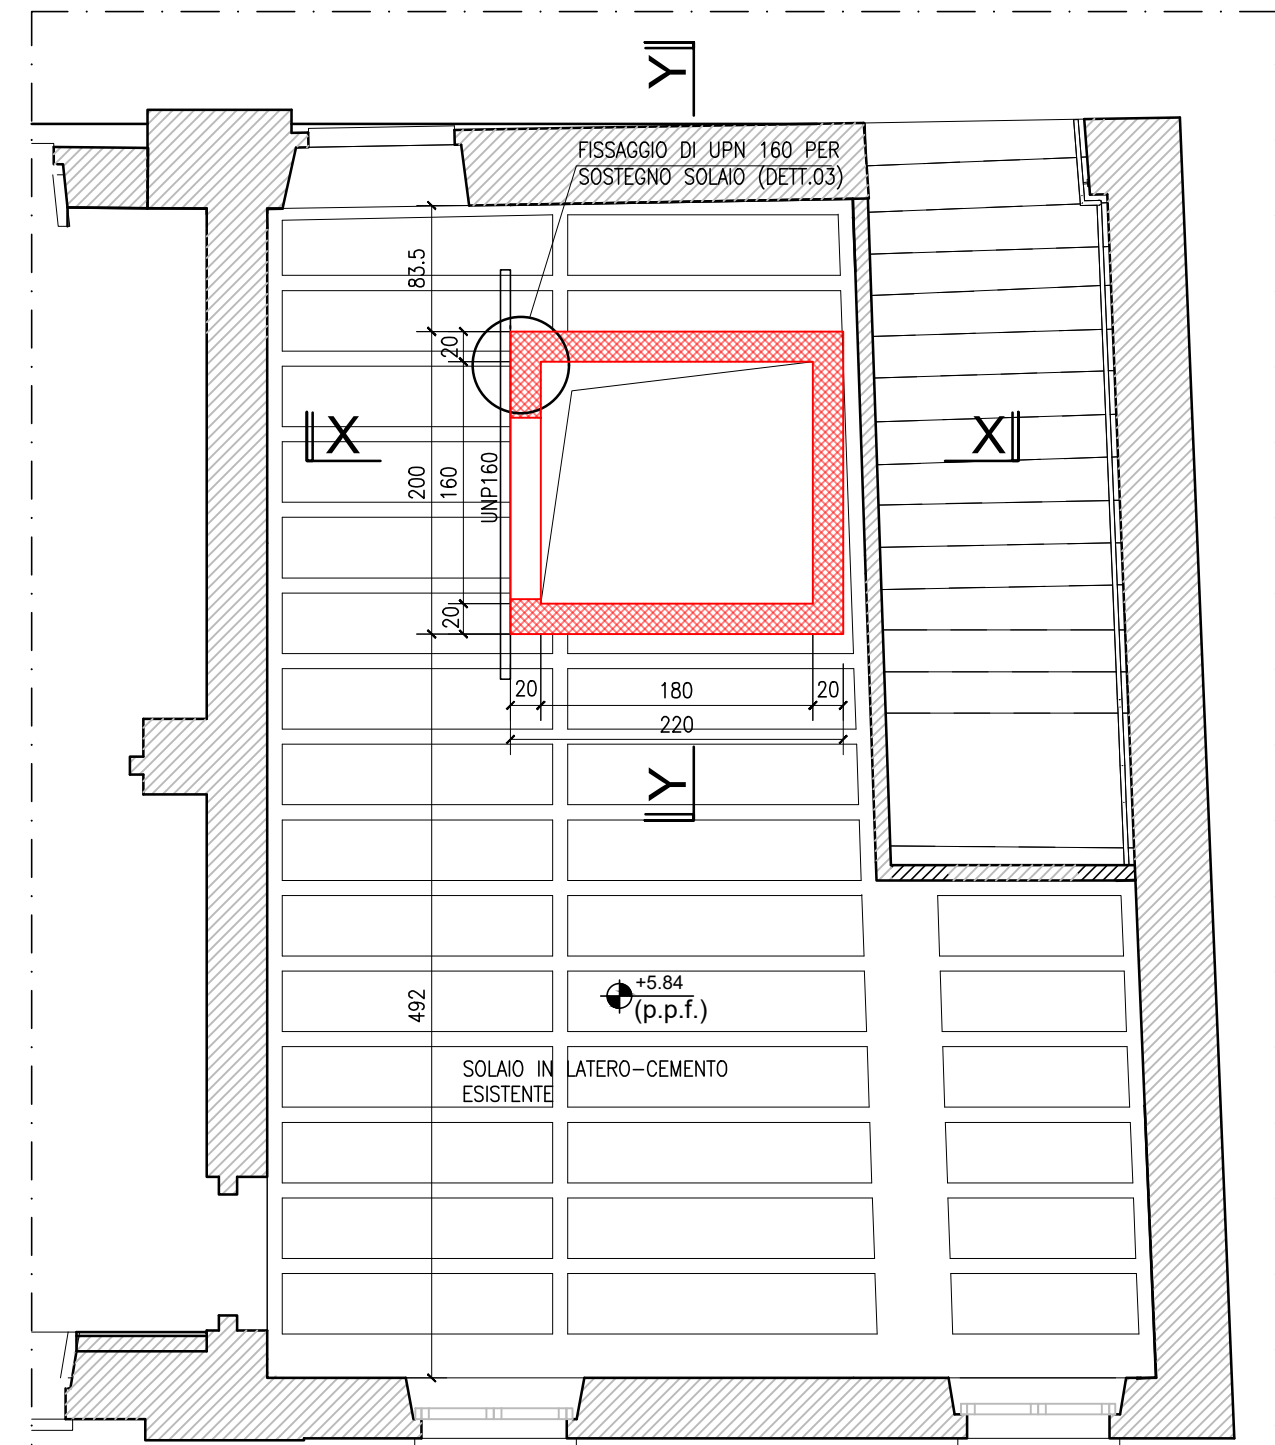


PRIMO

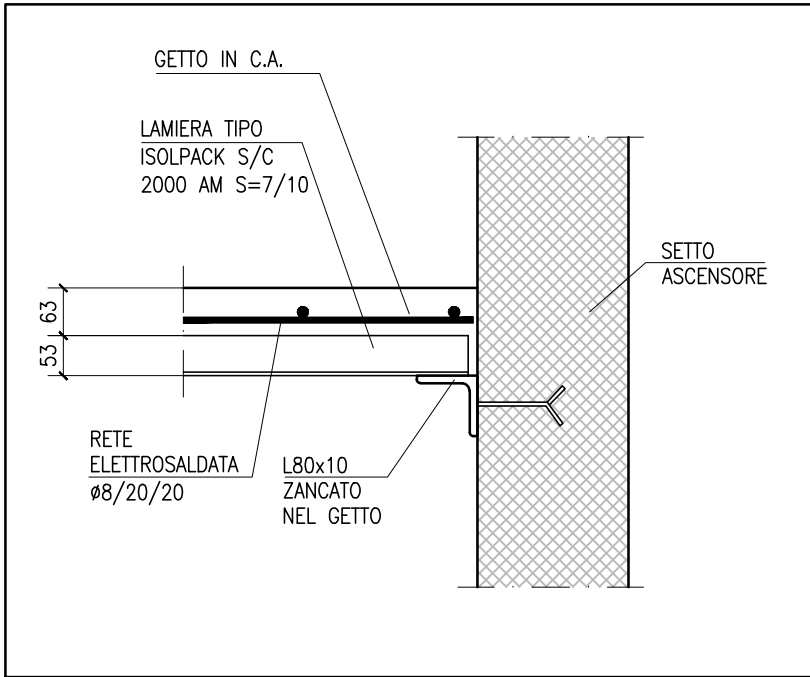


DETT.05 - Scala 1:10

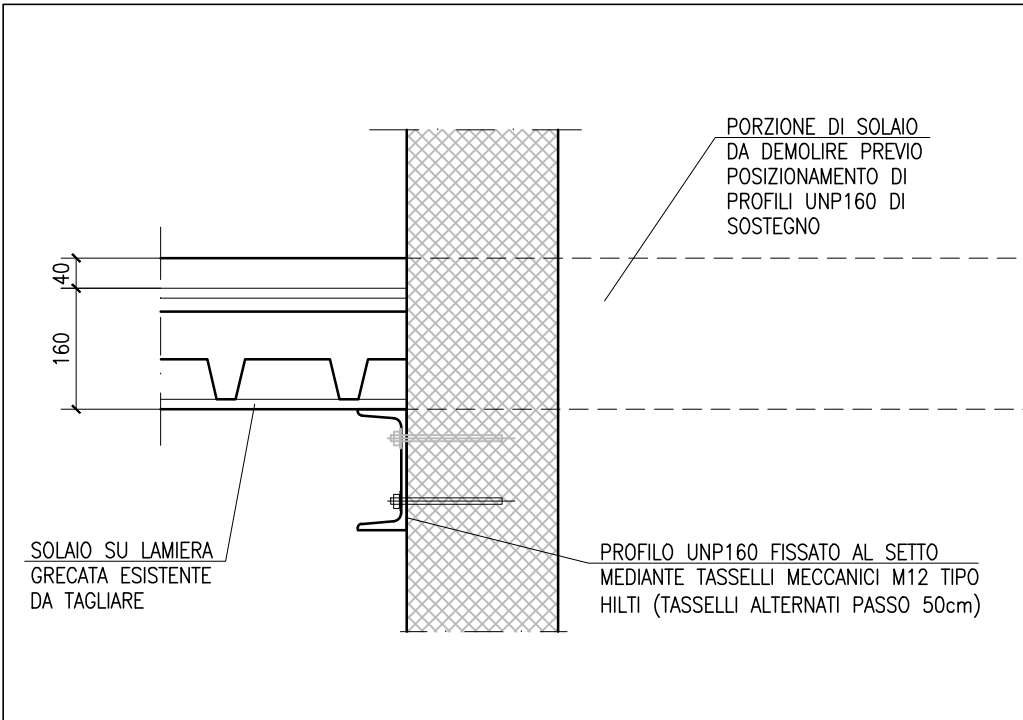


DETT.02 - Scala 1:10

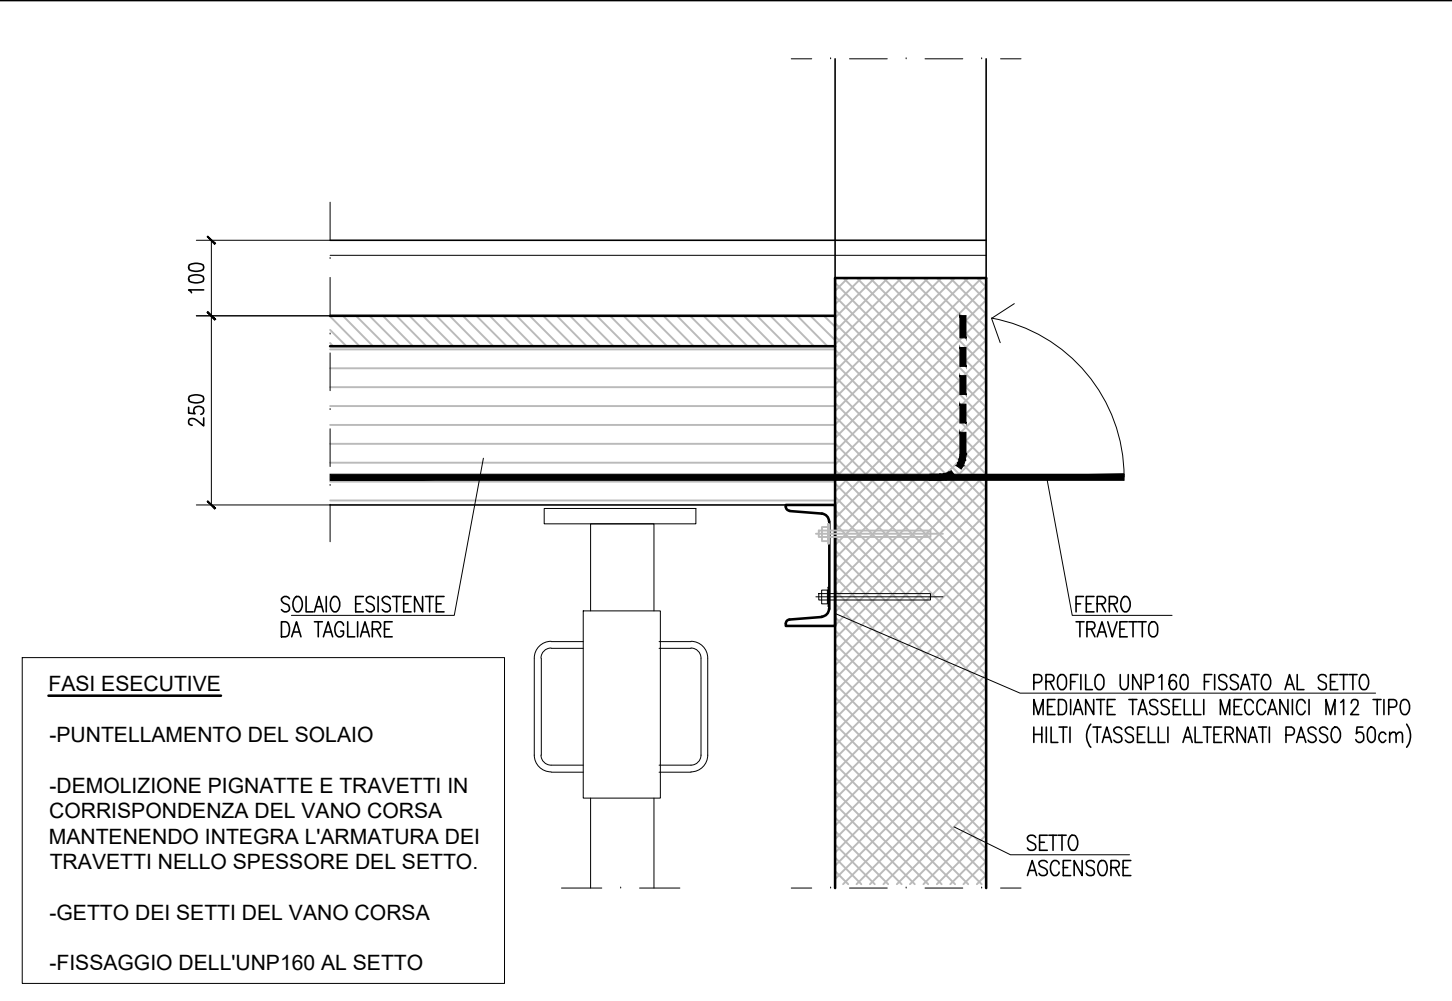

DETT.03 - Scala 1:10

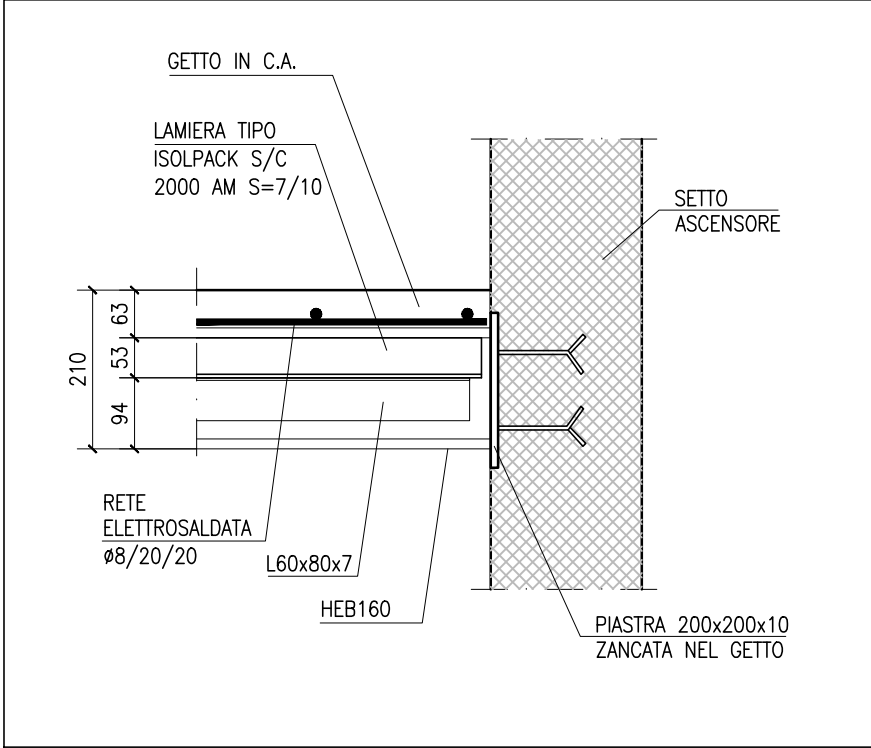


DETT.04 - Scala 1:10


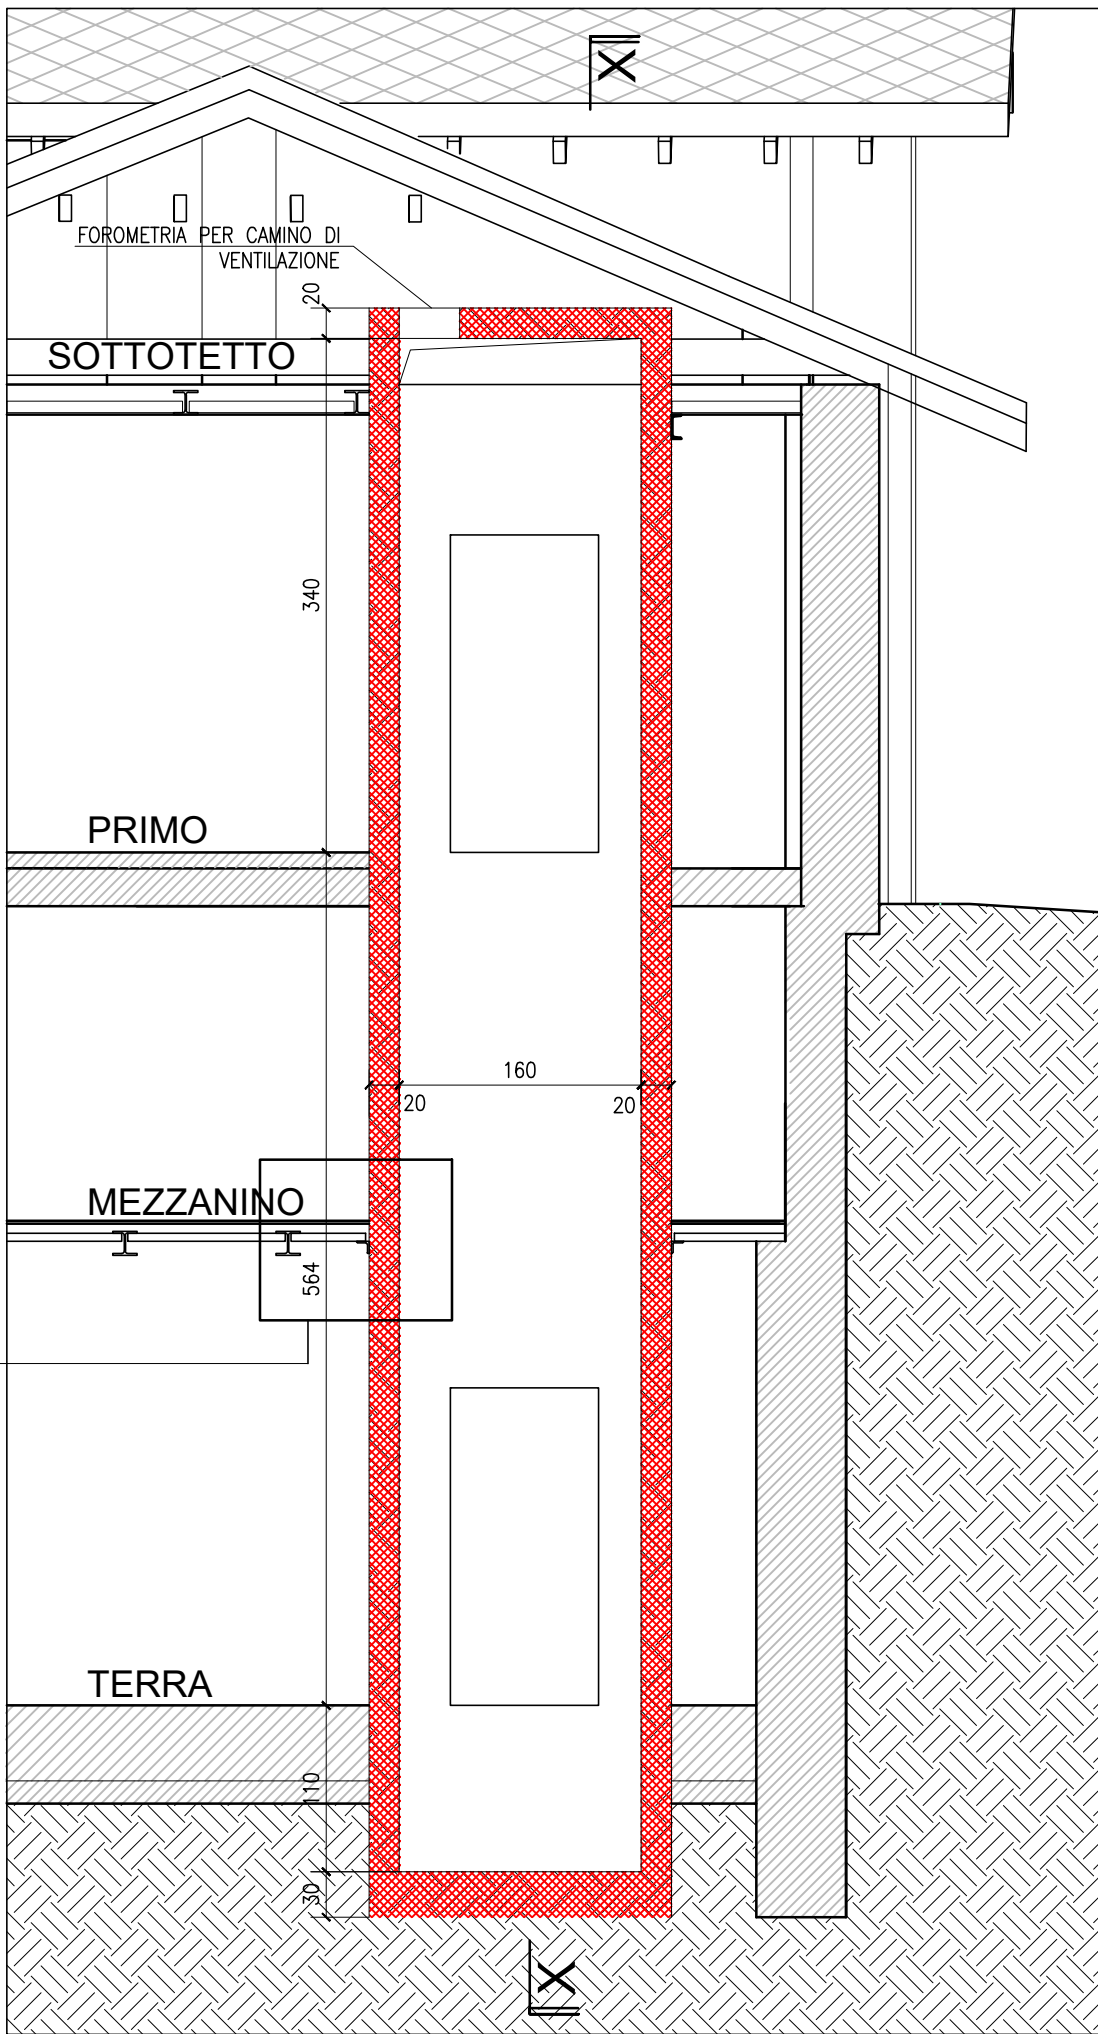


SEZIONE Y-Y

SEZIONI
scala 1:50

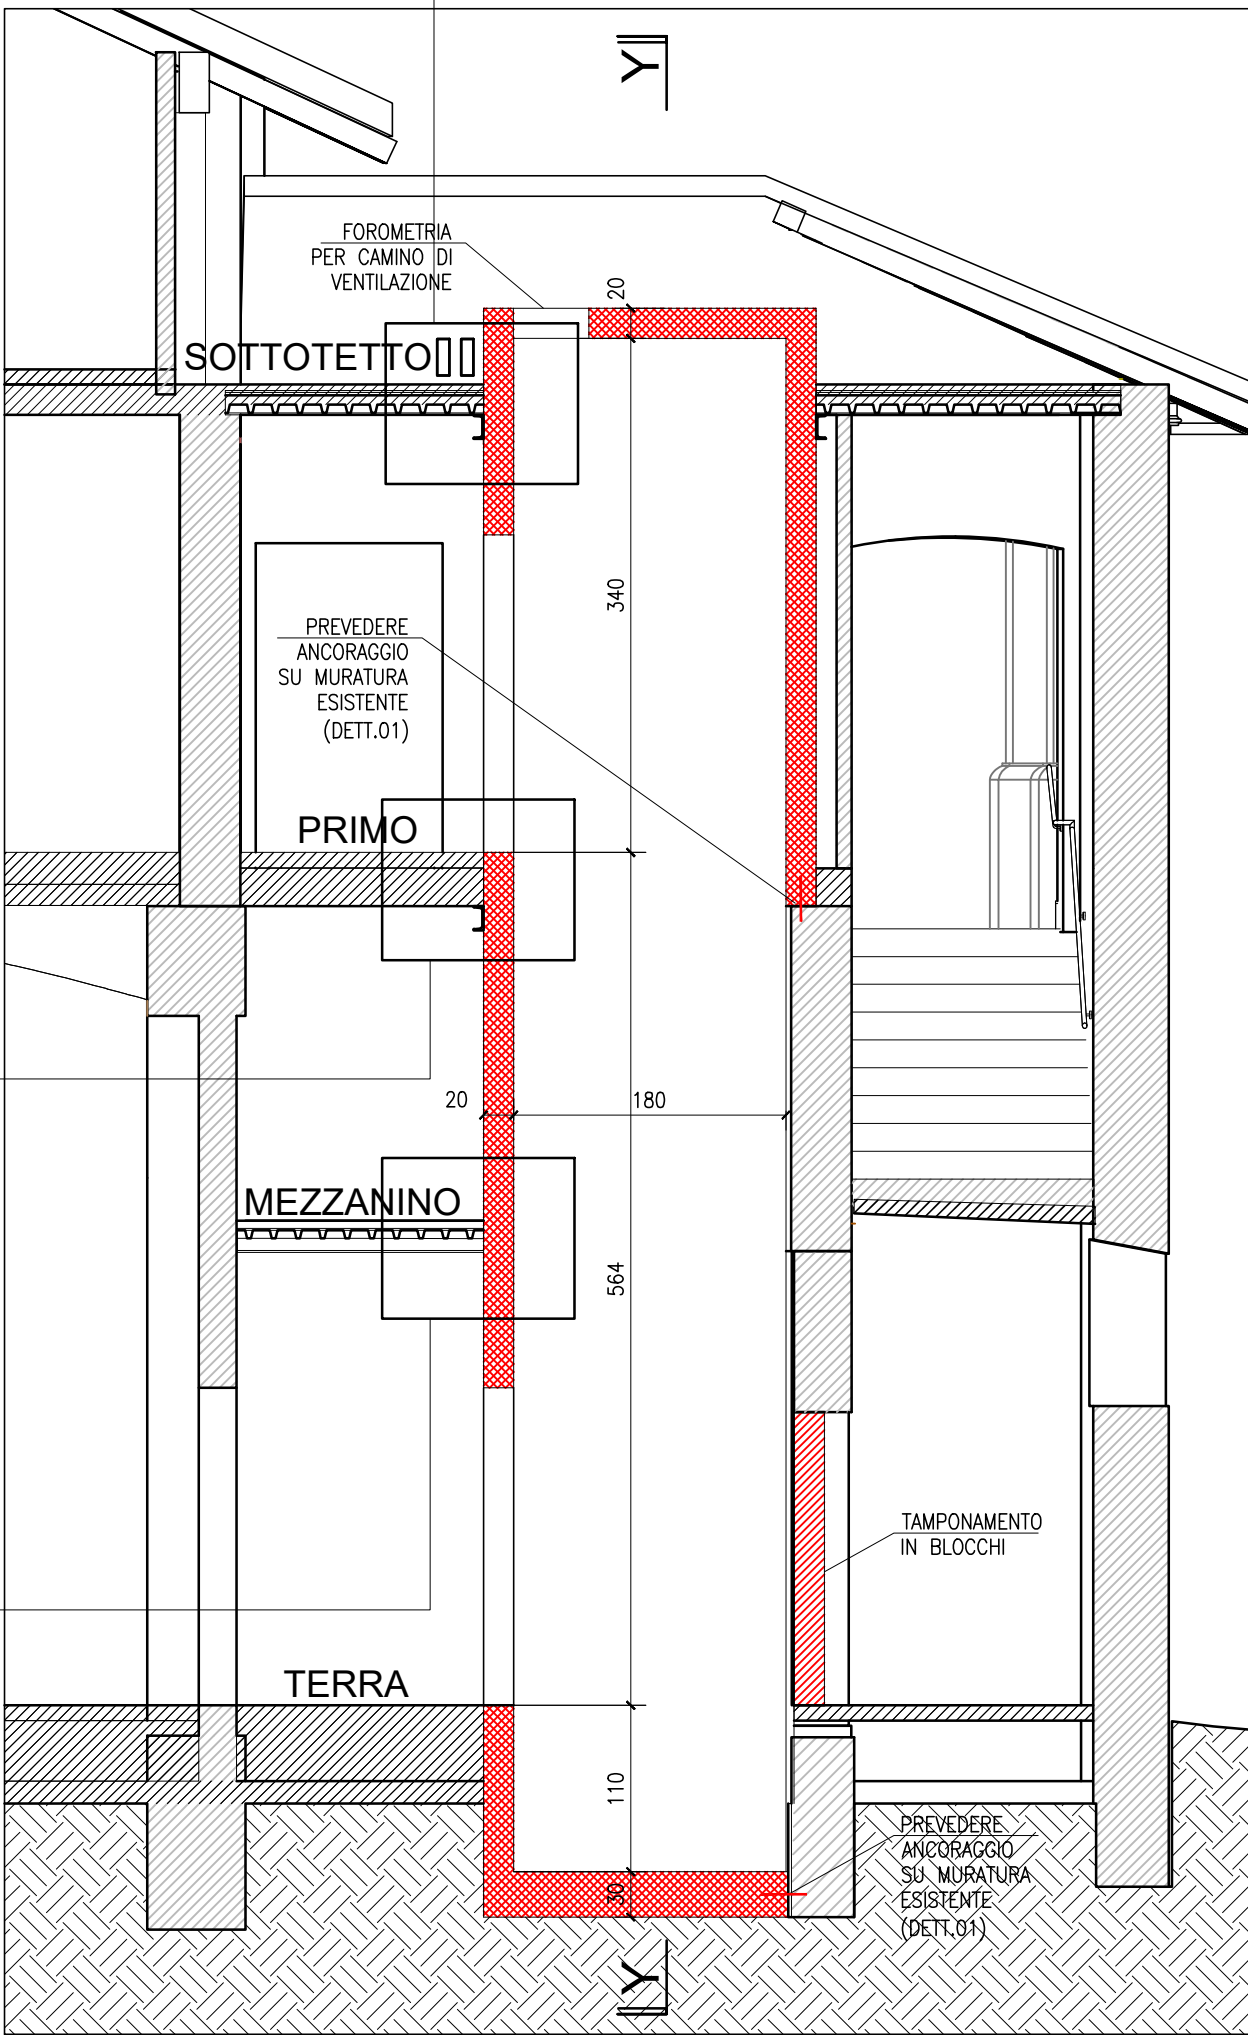

SEZIONE X-X

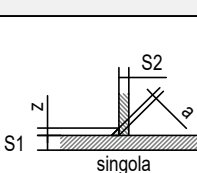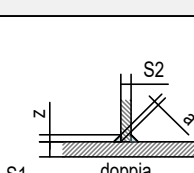CARICHI AGENTI SULLA STRUTTURA				
PESO PROPRIO ELEMENTI IN C.A.		= 2500 daN / m³		
PESO PROPRIO ELEMENTI IN ACCIAIO		= 7850 daN / m³		
CARICO PERMANENTE : Come da stratigrafie abaco pavimenti		-		
PORTATA UTILE SOLAI		= 200 daN / m²		
MATERIALI DA COSTRUZIONE				
CALCESTRUZZI				
RAPPORTO ACQUA / CEM < 0,60 copriferro min 35 mm	C 28/35 EXP. XC2	FONDAZIONI E STRUTTURE ESTERNE	R _{ck} =35N/mm ² SLUMP S4	
RAPPORTO ACQUA / CEM < 0,60 copriferro min 25 mm	C 25/30 EXP. XC1	STRUTTURE INTERNE AI FABBRICATI	R _{ck} =30N/mm ² SLUMP S4	
-	C 12 / 15 EXP. XC0	GETTI DI PULIZIA	R _{ck} =15N/mm ² SLUMP S4	
Tutte le caratteristiche sopra indicate per il calcestruzzo devono essere riportate nella bolla di consegna. E' VIETATA qualunque aggiunta d'acqua al calcestruzzo in cantiere.				
ACCIAI				
ACCIAI AD ADERENZA MIGLIORATA	B450C			
SIGILLATURE				
Resina epossidica bicomponente tipo "HILTI HIT - RE 500" Betoncino antiriflutto tipo "EMACO S.88"				
MURATURA				
CATEGORIA II Secondo UNI EN 771	γ _m = 3	PARAMETRI MECCANICI ELEMENTI SINGOLI	PARAMETRI MECCANICI MURATURA	
CLASSE ESECUZIONE 2 Secondo NTC2018		MALTA M10 f _{ck} = 10 N/mm ²	f _k = 3,4 N/mm ² f _{ak0} = 0,3 N/mm ²	
MALTA PRESTAZIONE GARANTITA Secondo NTC2018		BLOCCHI LATERIZIO f _{ck} = 5 N/mm ²	f _{ak,lm} = 0,325 N/mm ² E = 3400 N/mm ² G = 1360 N/mm ²	
ACCIAI LAMINATI A CALDO PER STRUTTURE IN CARPENTERIA METALLICA				
ACCIAI PROFILI A SEZIONE APERTA 4 < SP. (mm) > 40	S275JR UNI EN 10025-2	f _{yk} = 275 N / mm ²	f _{tk} = 430 N / mm ²	
ACCIAI PROFILI A SEZIONE CAVA 4 < SP. (mm) > 40	S275HJR UNI EN 10210-1	f _{yk} = 275 N / mm ²	f _{tk} = 430 N / mm ²	
BULLONI E DADI PER GIUNZIONI PRIMARIE E SECONDARIE				
BULLONI DADO	Classe 8.8 Classe 8	f _{by} = 640 N / mm ²		f _{td} = 800 N / mm ²
SALDATURE CARATTERISTICHE				
CLASSE SALDATURA	TIPO SALDATURA			
Classe 1	Filo continuo			
				
MARCATURA CE CARPENTERIE - DETERMINAZIONE CLASSE DI ESECUZIONE				
EX C2 NORMA UNI-EN: 1090.1				

COMUNE DI RIVOLI

RIQUALIFICAZIONE DELLA VILLA ANTICA, DELLA PALAZZINA SVIZZERA E DELLE AREE ESTERNE AD ESSE CONNESSE DEL COMPENDIO DENOMINATO "VILLA MELANO"

FONTE DI FINANZIAMENTO: FONDO PER LO SVILUPPO E LA COESIONE (FSC)
CIG: 938107432A - CLUP: F25C19001500007



PROGETTO ESECUTIVO

RTP: Isolarchitetti S.r.l. (capogruppo)

prof. arch. Giovanni Durbano
arch. Umberto Montanari
arch. paesaggista Marco Ferrari
Nicola Restauri S.r.l.
MCM Ingegneria S.r.l.
ing. Damiano Bonomelli
geol. Andrea Ferrarotti
Pirotecnico S.r.l.

RUP: arch. Antonio Graziani

Comune di Rivoli
Direzione Servizi al Territorio e alla Città

OGGETTO

Palazzina Svizzera - Nuovo vano ascensore

B13.1

DATA
29/01/2024

REV.01
12/03/2024

REV.02

REV.03

SCALA
VARIE