




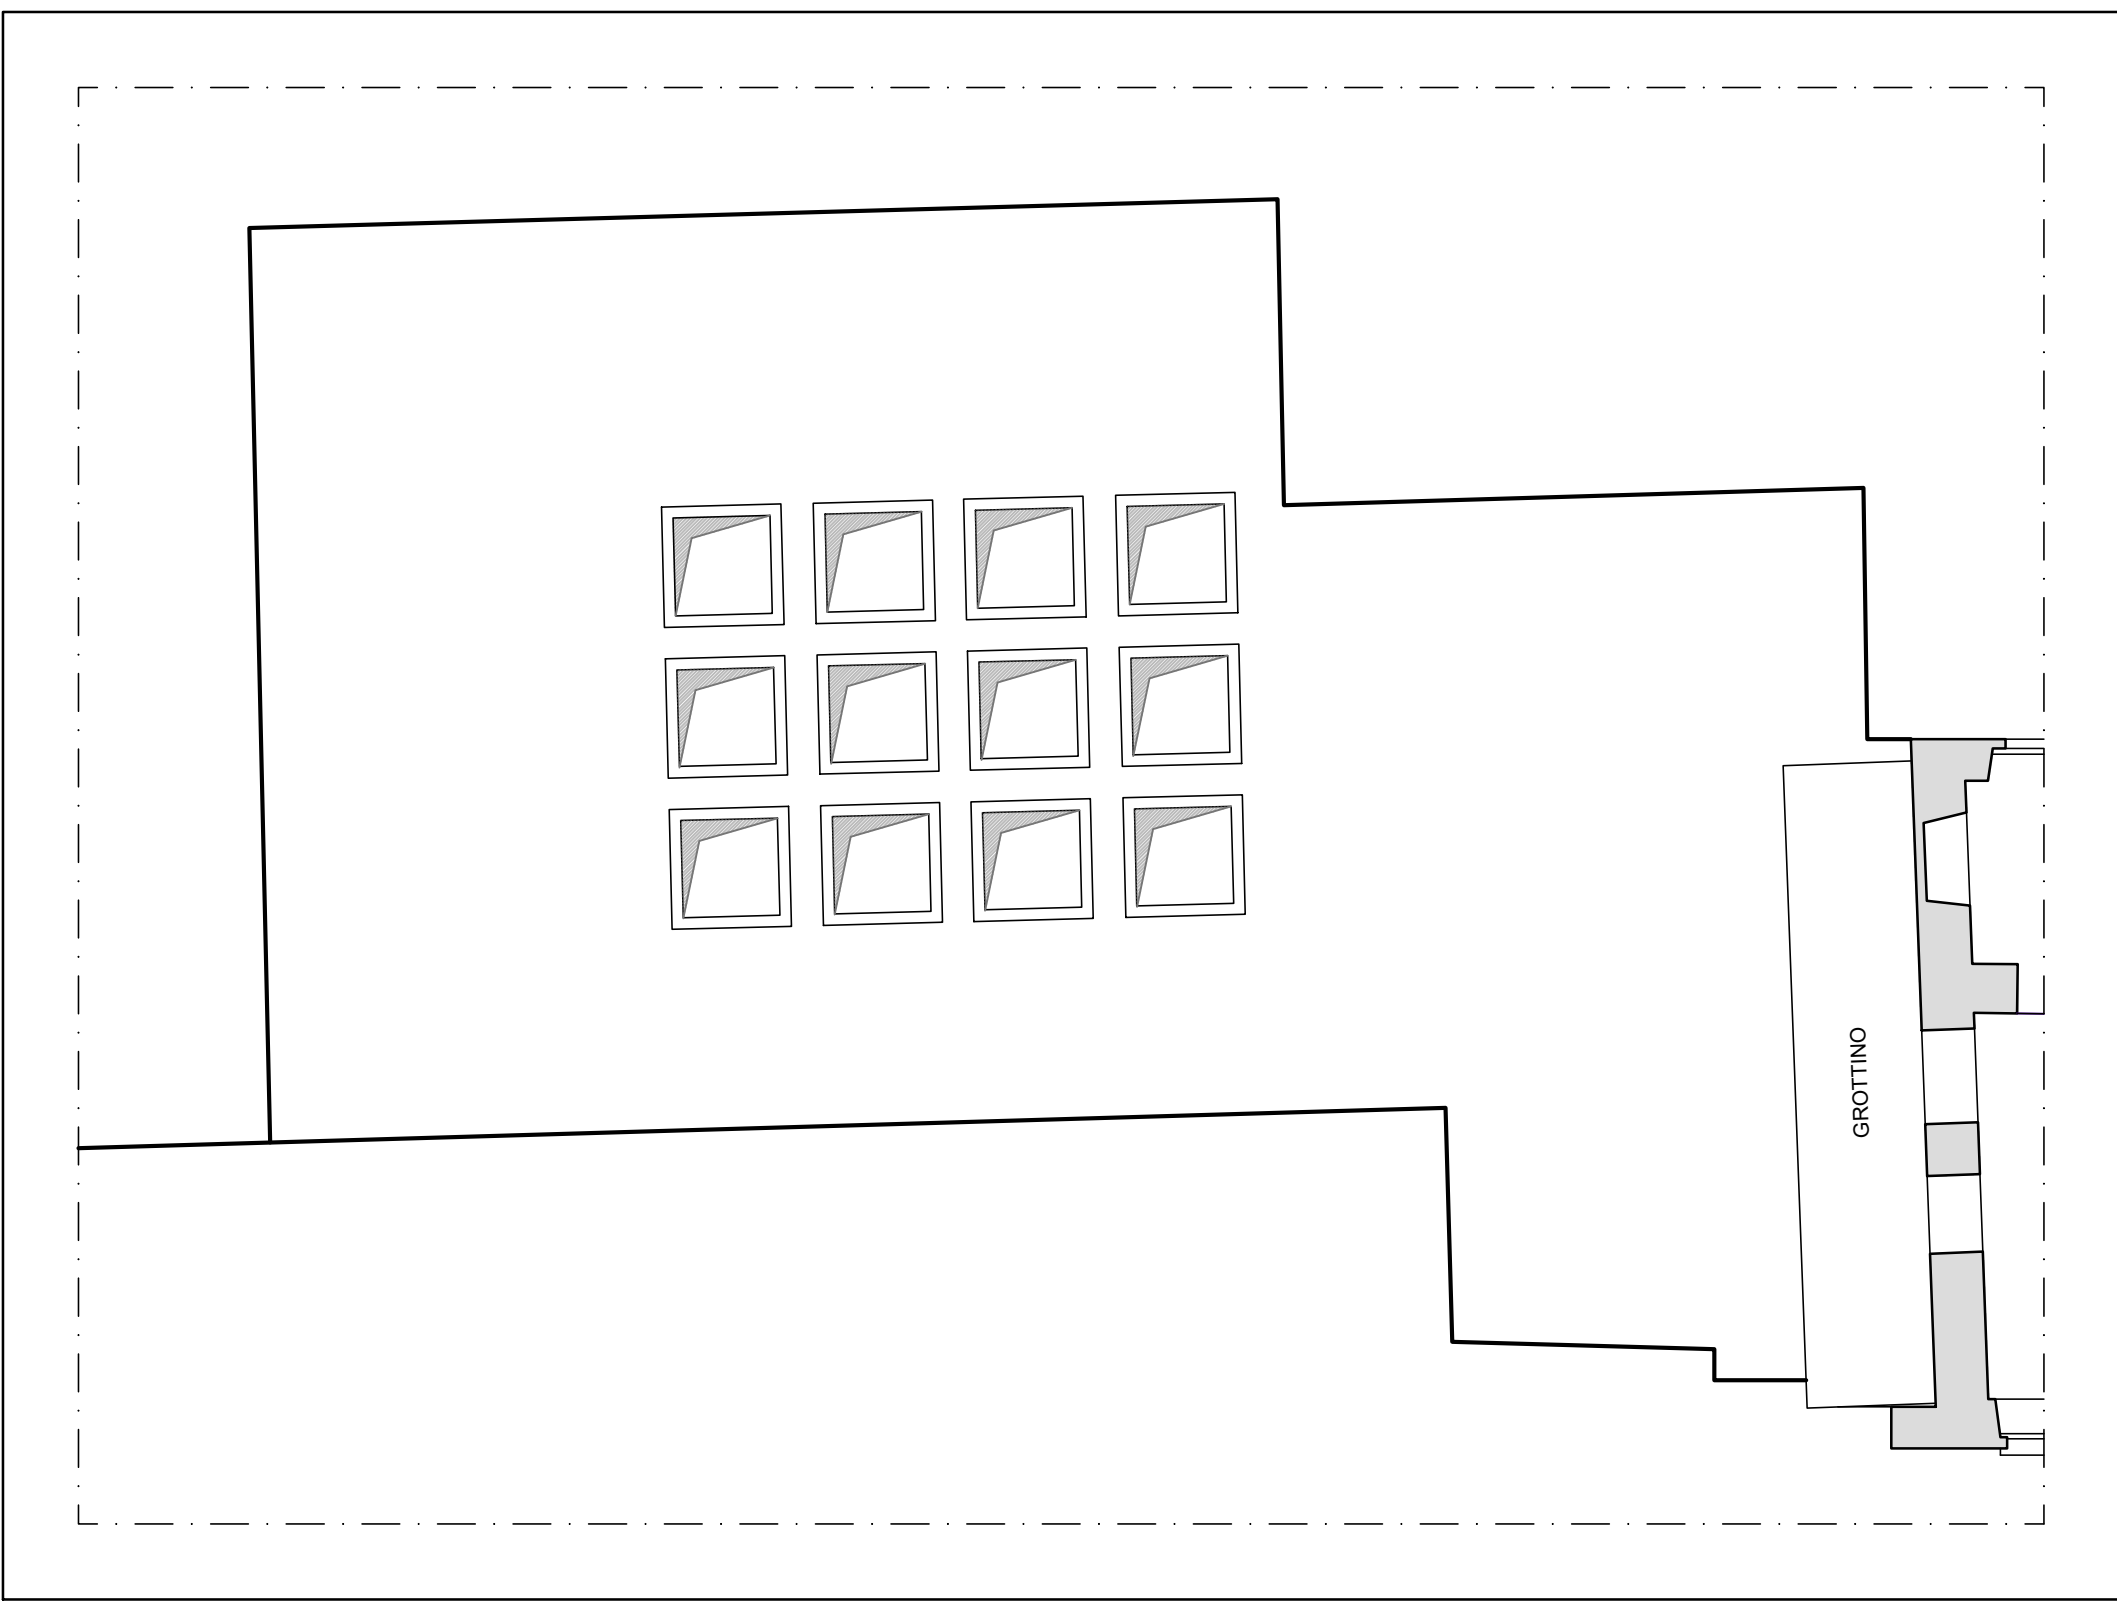


STATO DI FATTO - Pianta - Scala 1:100

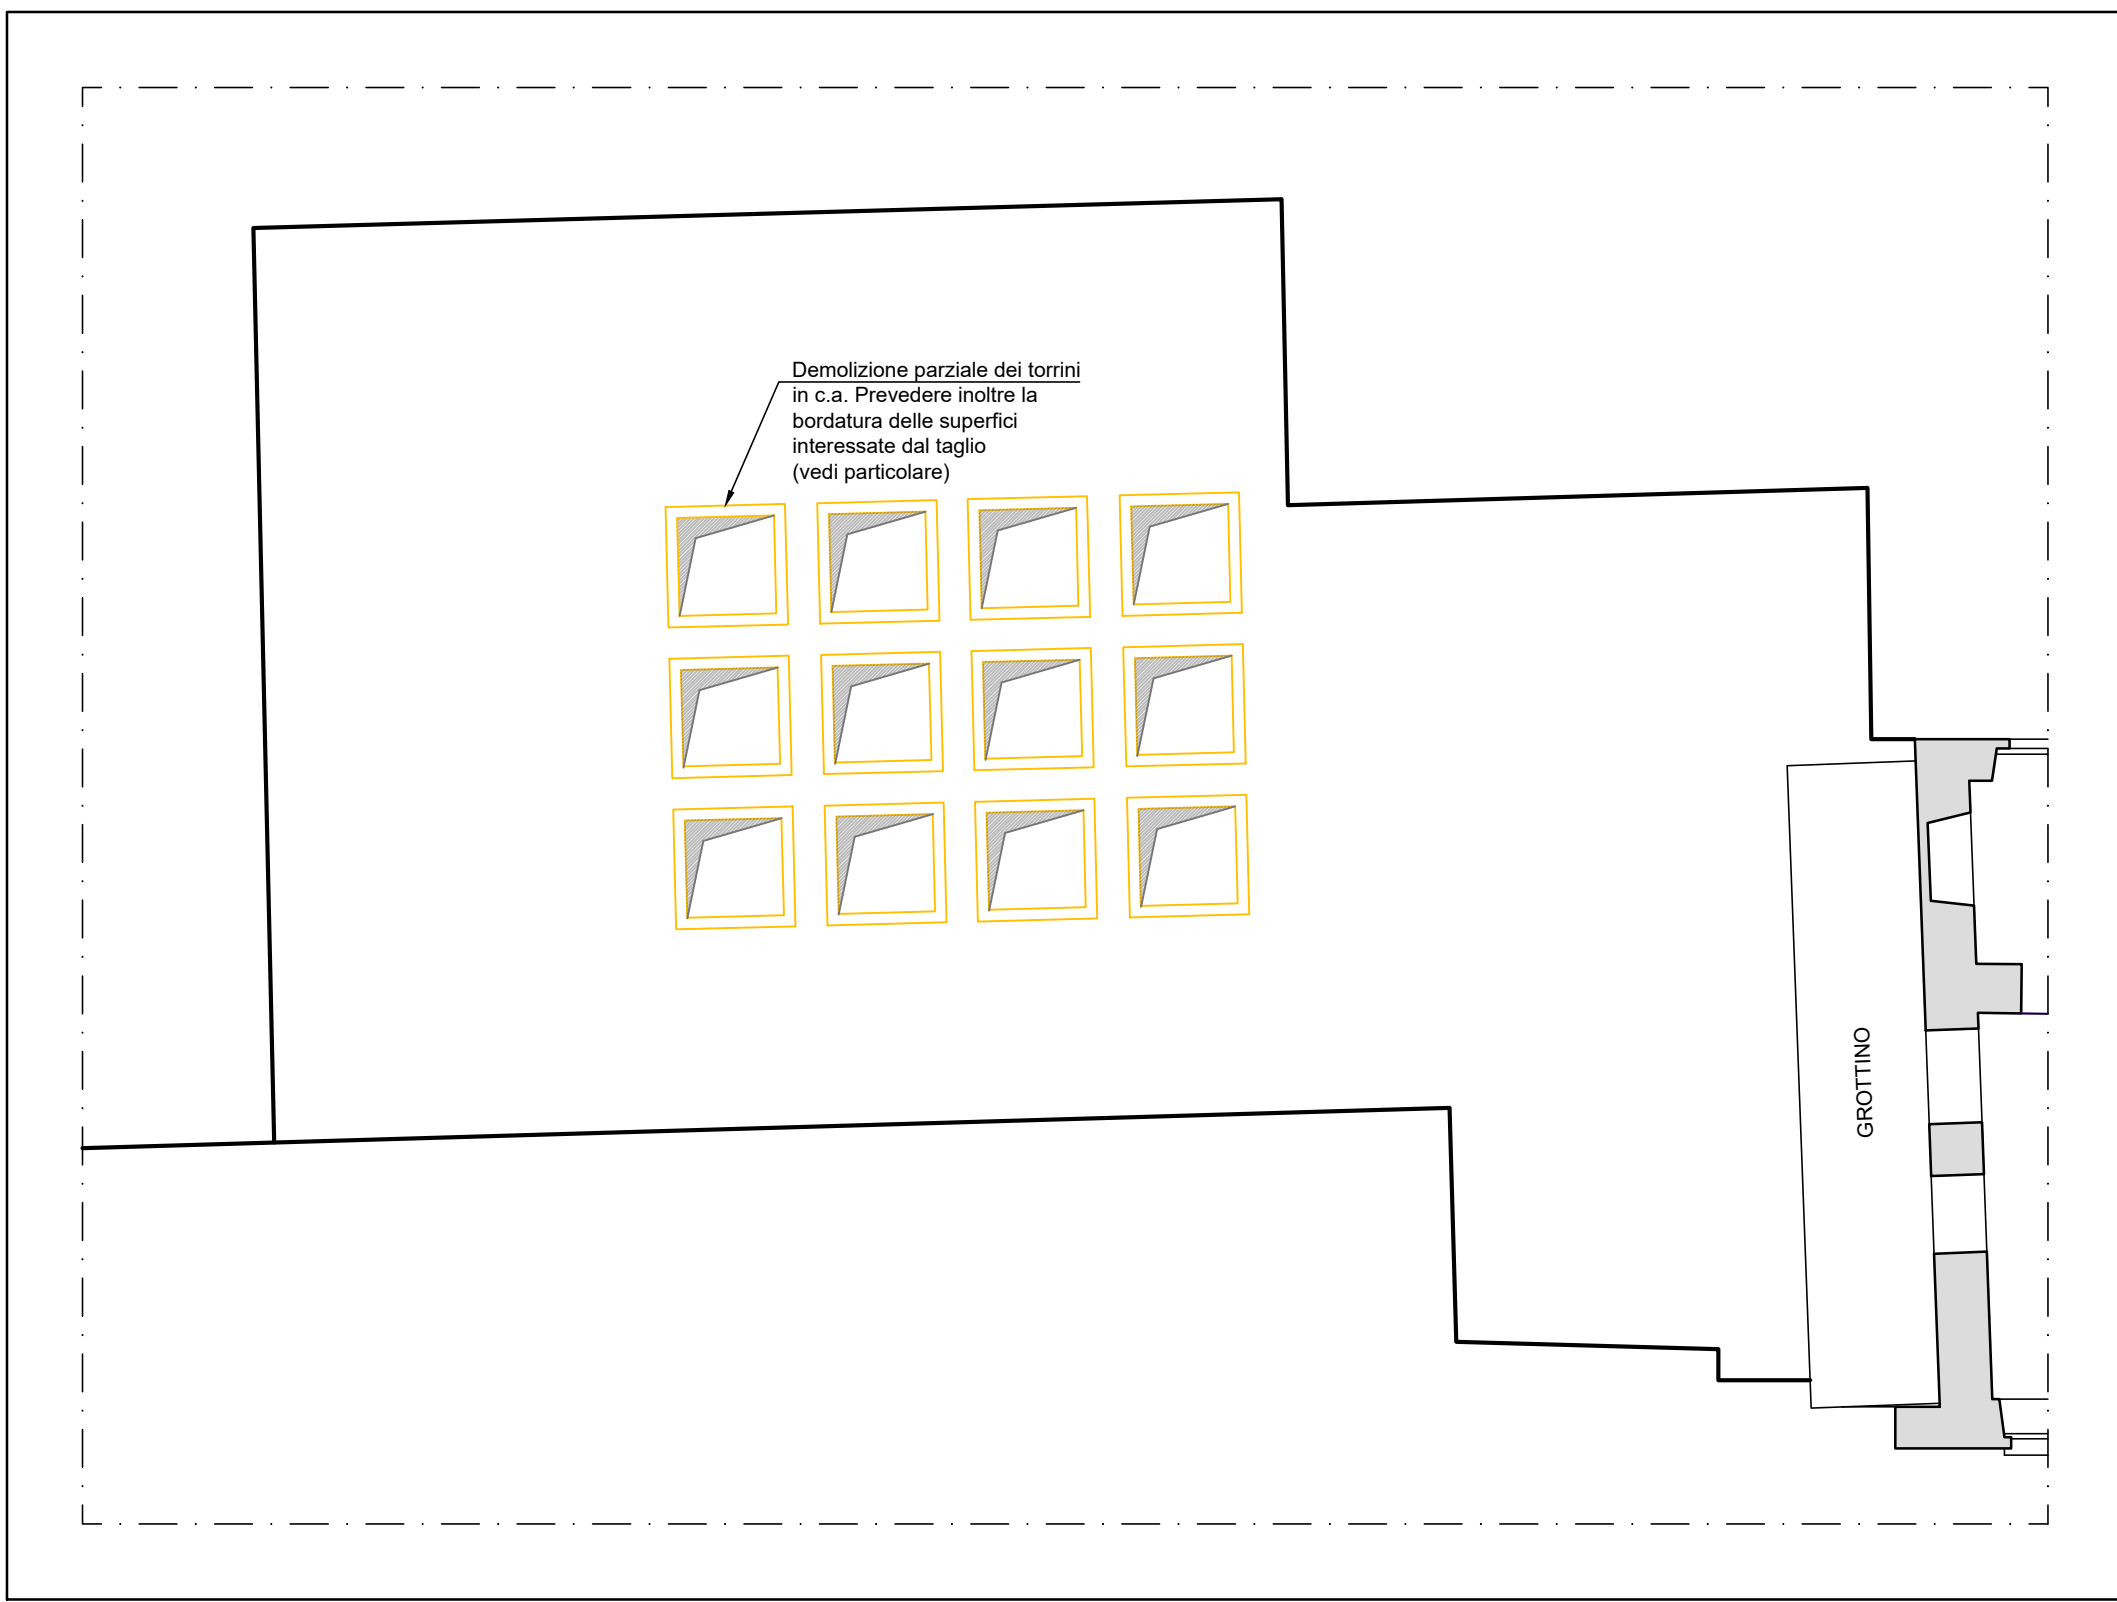


DEMOLIZIONI - Pianta - Scala 1:100

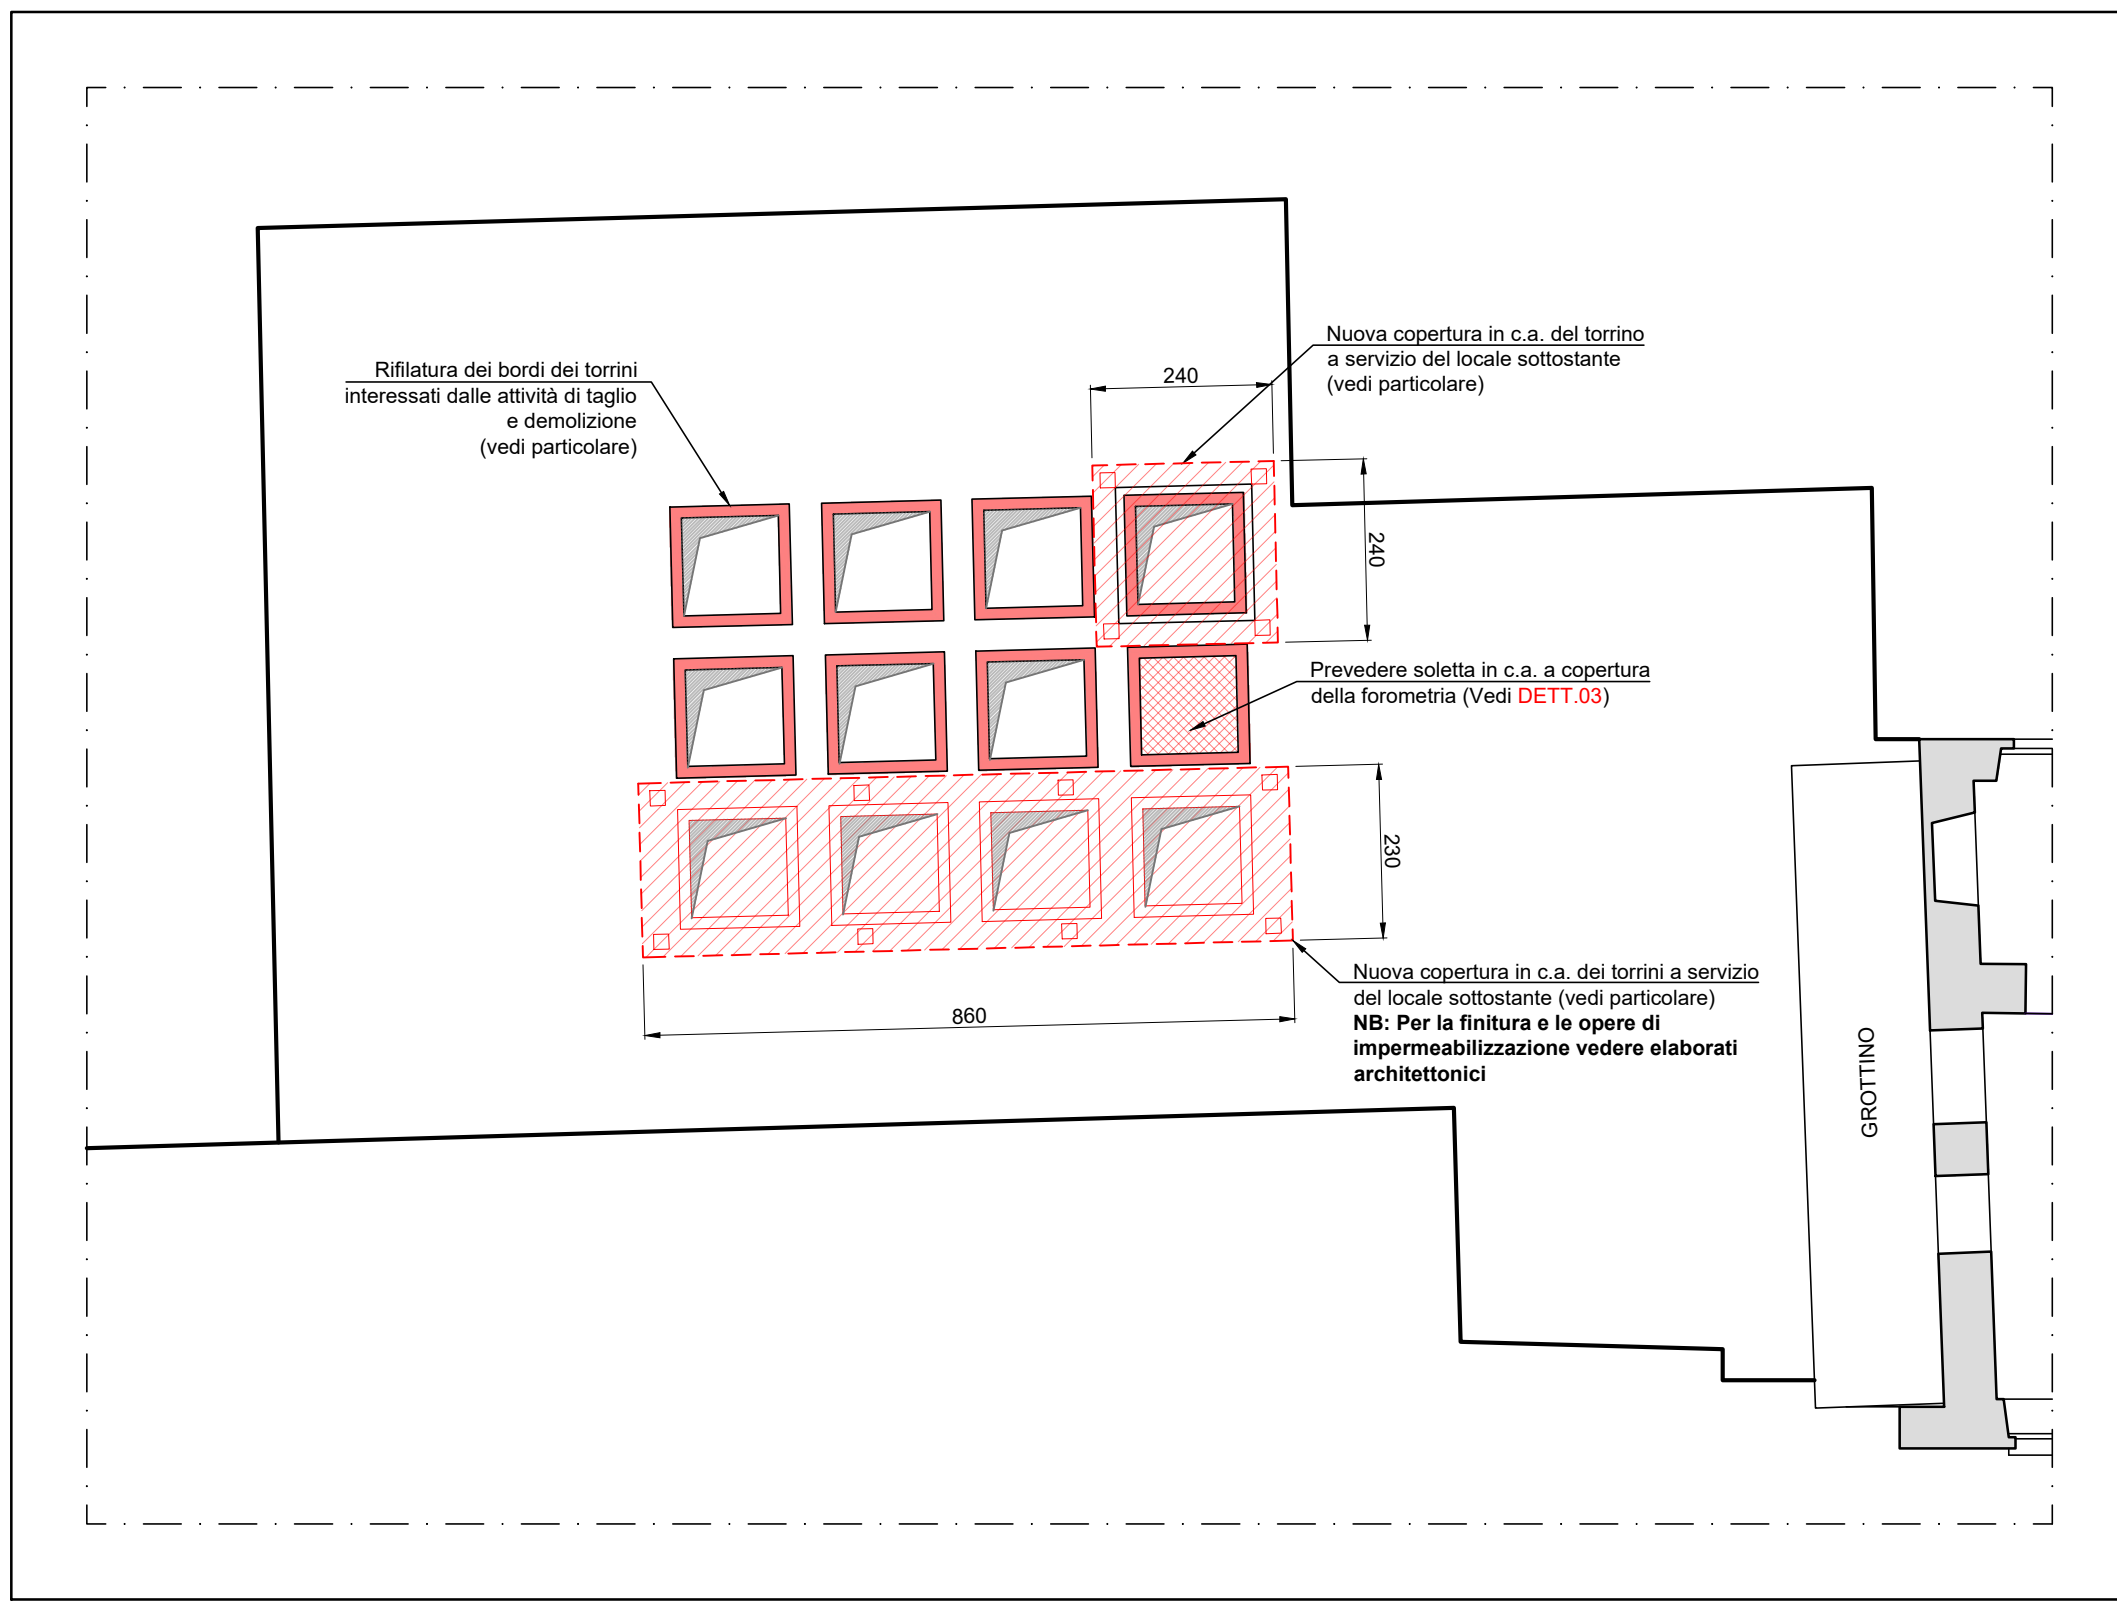


COSTRUZIONI - Pianta - Scala 1:100

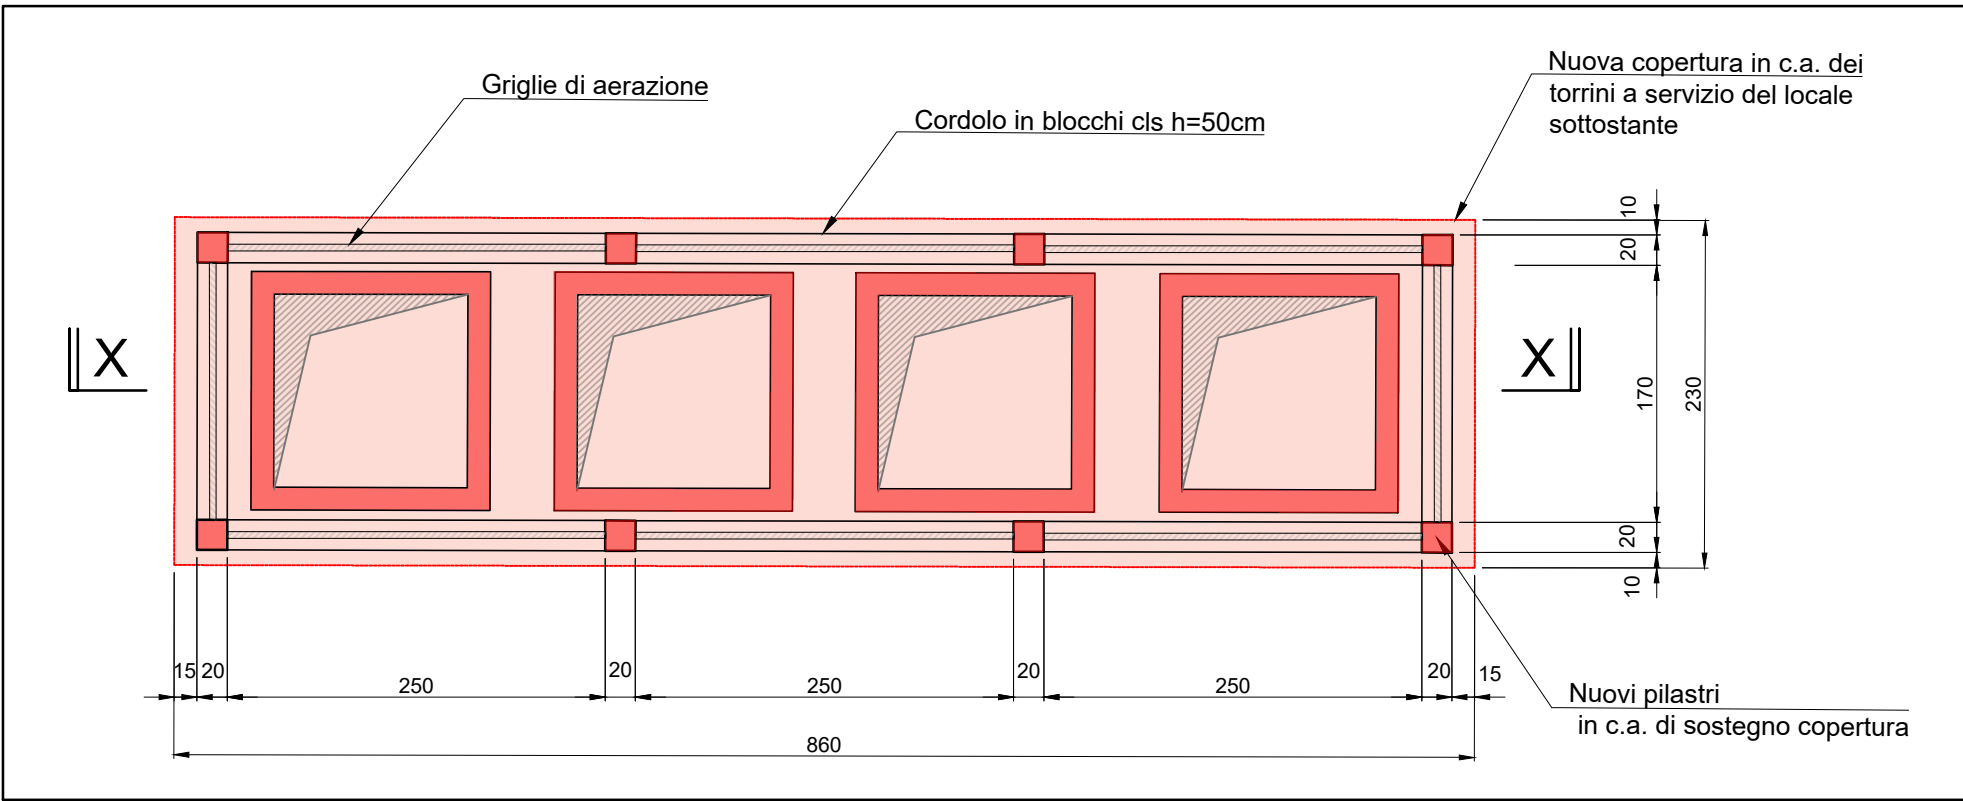


DETTAGLIO PILASTRI E SOLETTA DI COPERTURA TORRINI - Scala 1:50

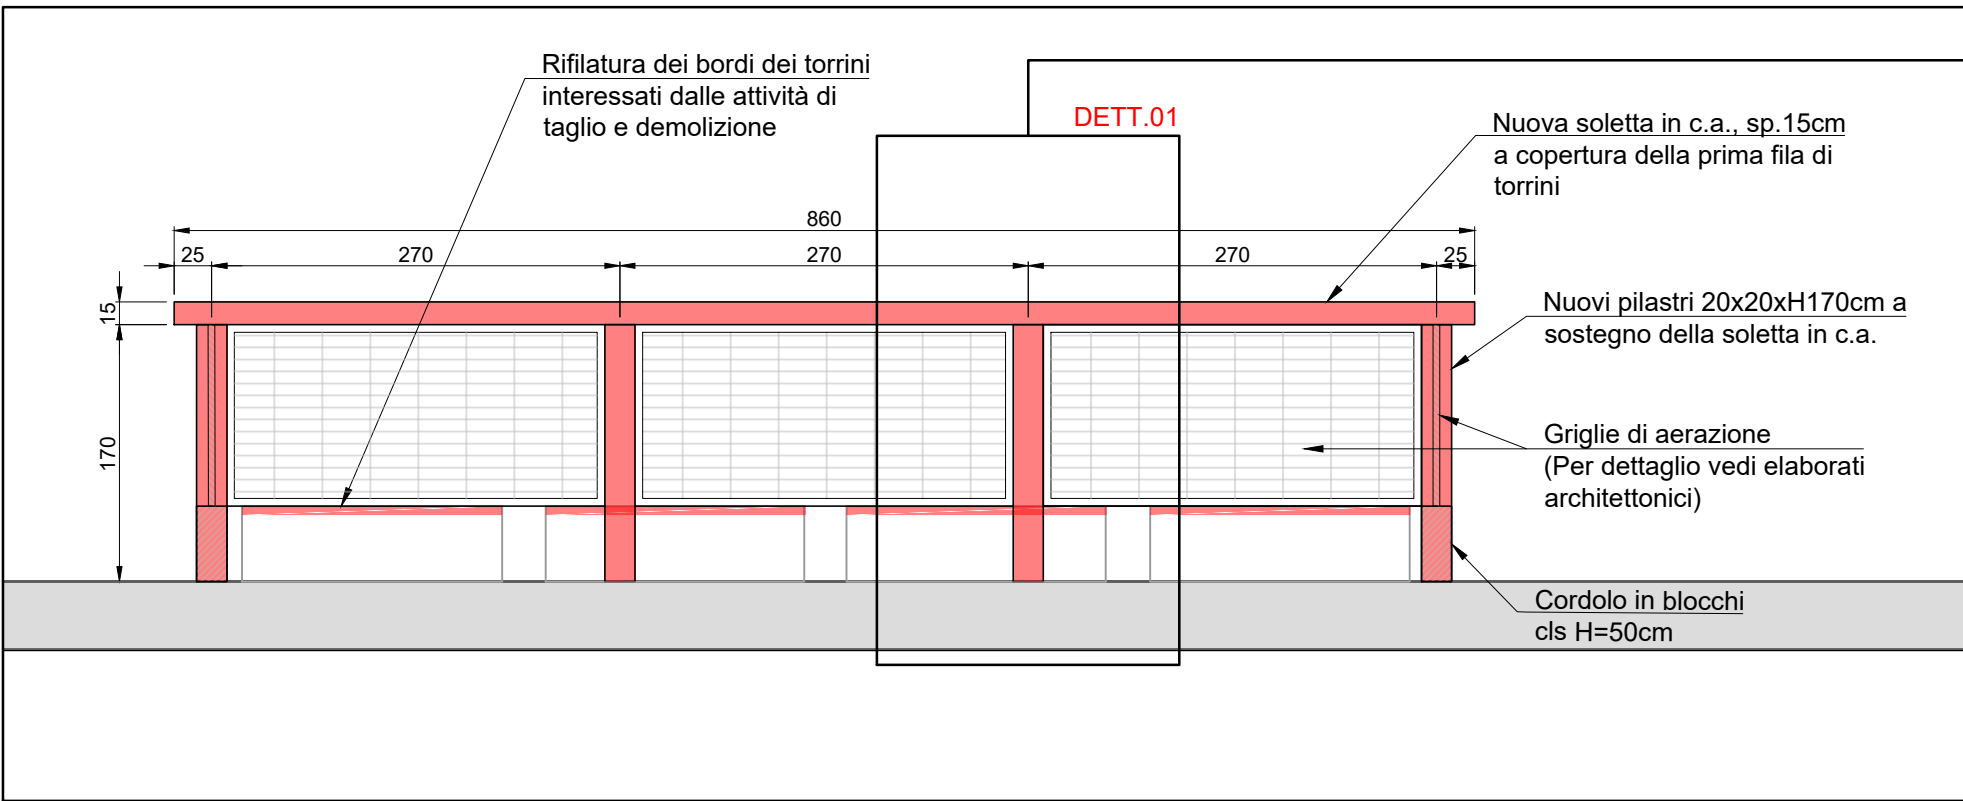

SEZIONE X-X - Scala 1:50

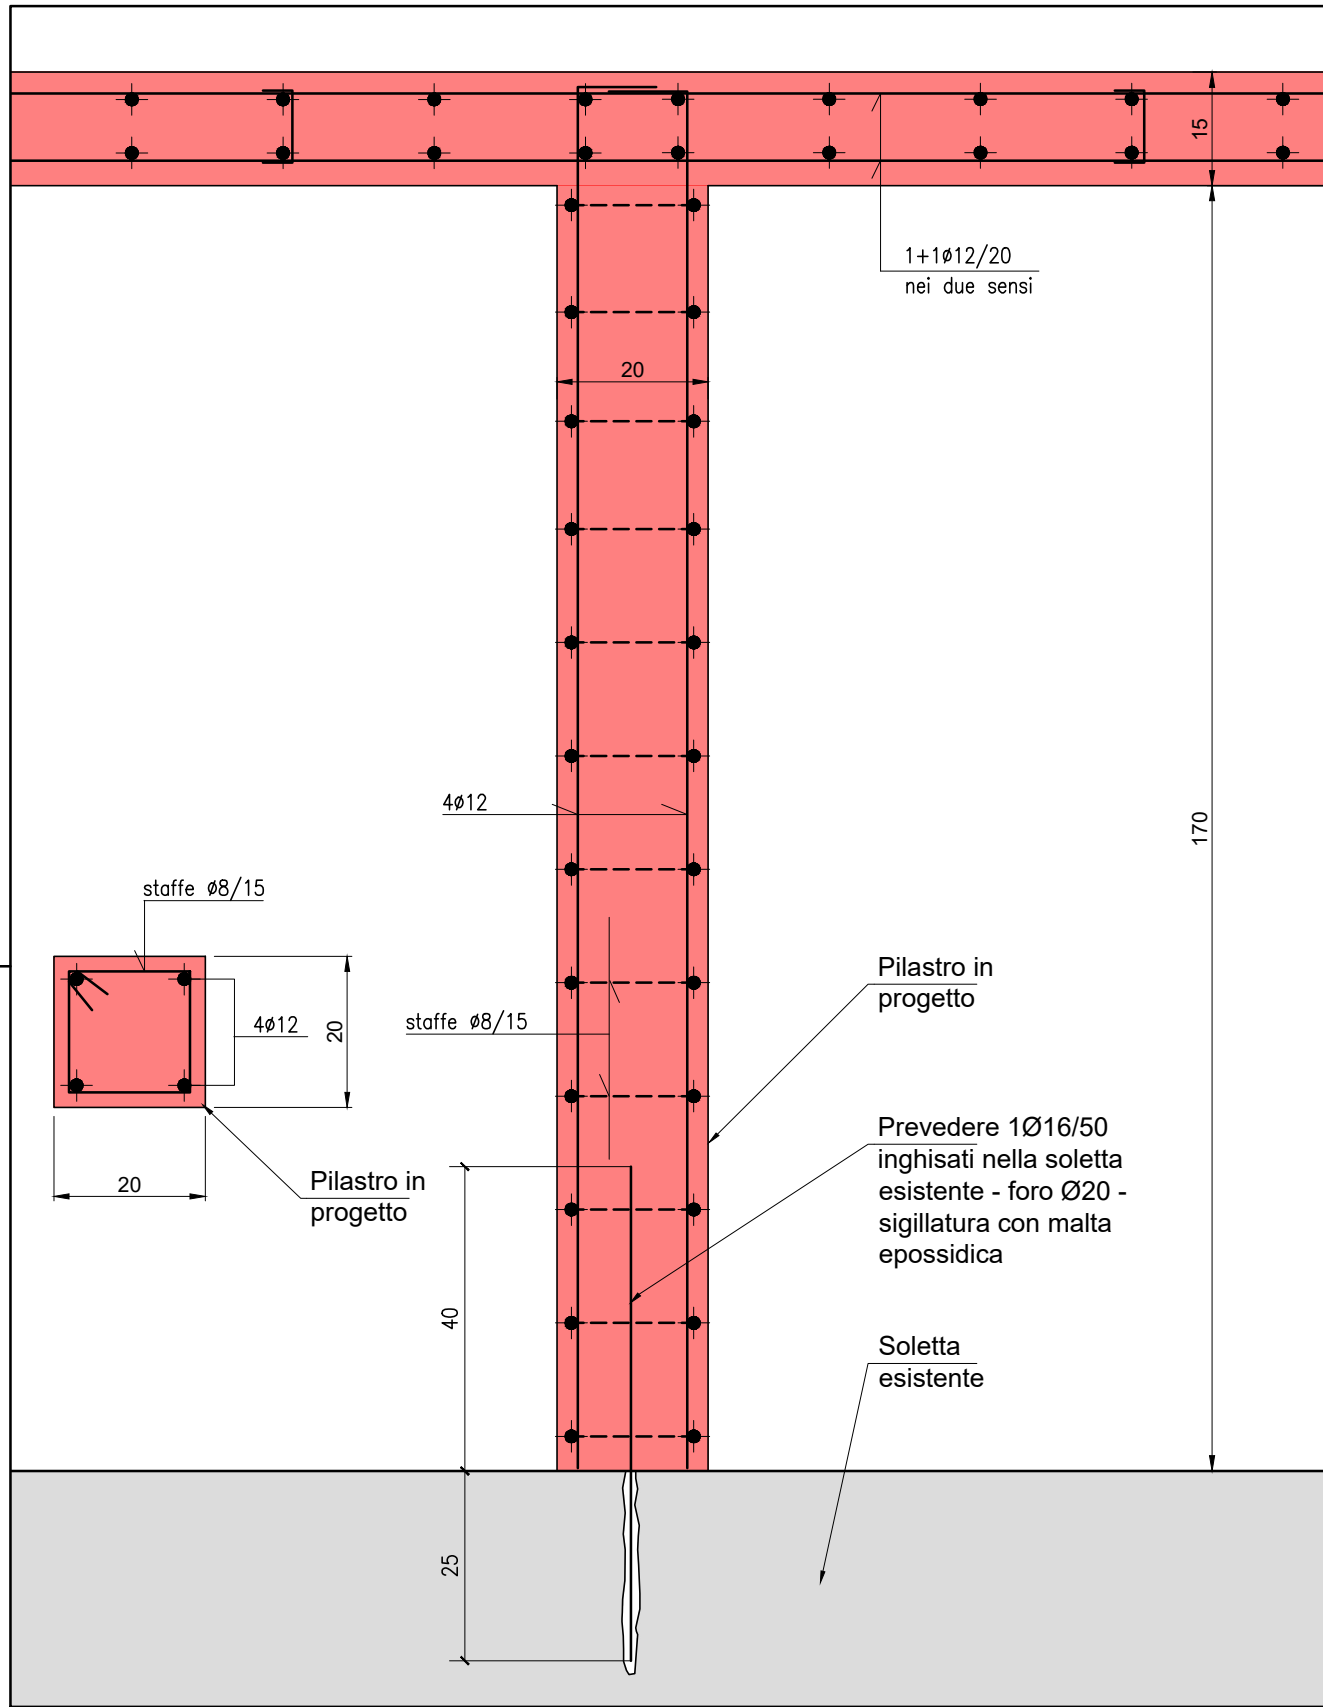


DETT.01 - Scala 1:10

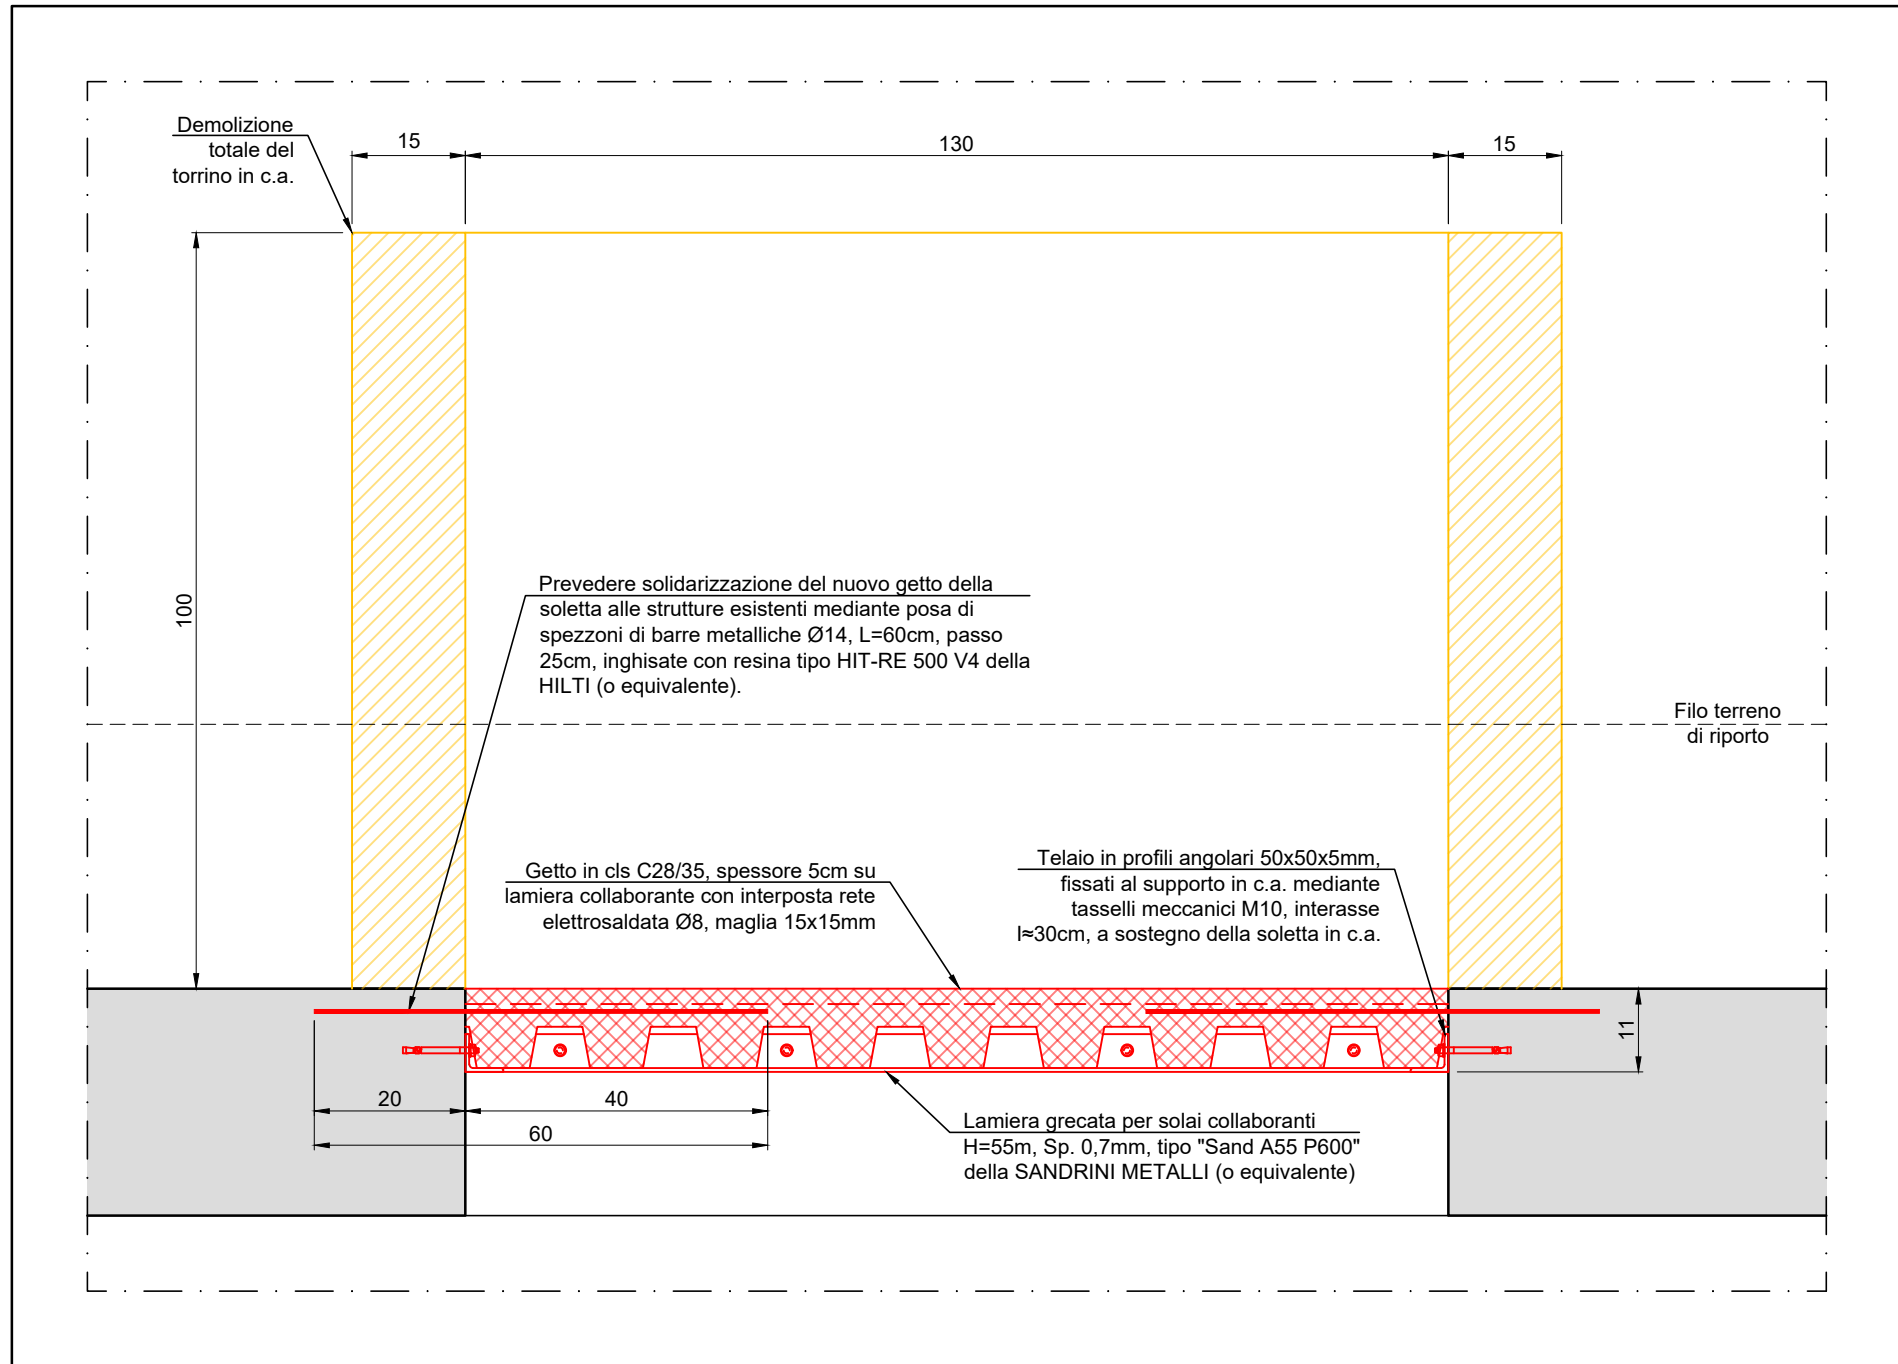


DETT.03 - Scala 1:10


MATERIALI DA COSTRUZIONE			
CALCESTRUZZI			
RAPPORTO ACQUA / CEM < 0,60 copriferro min 35 mm	C 28/35 EXP. XC2	FONDAZIONI E STRUTTURE ESTERNE	R _{ck} =35N/mm ² SLUMP S4
RAPPORTO ACQUA / CEM < 0,60 copriferro min 25 mm	C 25/30 EXP. XC1	STRUTTURE INTERNE AI FABBRICATI	R _{ck} =30N/mm ² SLUMP S4
-	C 12 / 15 EXP. XC0	GETTI DI PULIZIA	R _{ck} =15N/mm ² SLUMP S4
Tutte le caratteristiche sopra indicate per il calcestruzzo devono essere riportate nella bolla di consegna. E' VIETATA qualunque aggiunta d'acqua al calcestruzzo in cantiere.			
ACCIAI			
ACCIAI AD ADERENZA MIGLIORATA		B450C	
SIGILLATURE			
Resina epossidica bicomponente tipo "HILTI HIT - RE 500" Betoncino antiritiro tipo "EMACO S.88"			

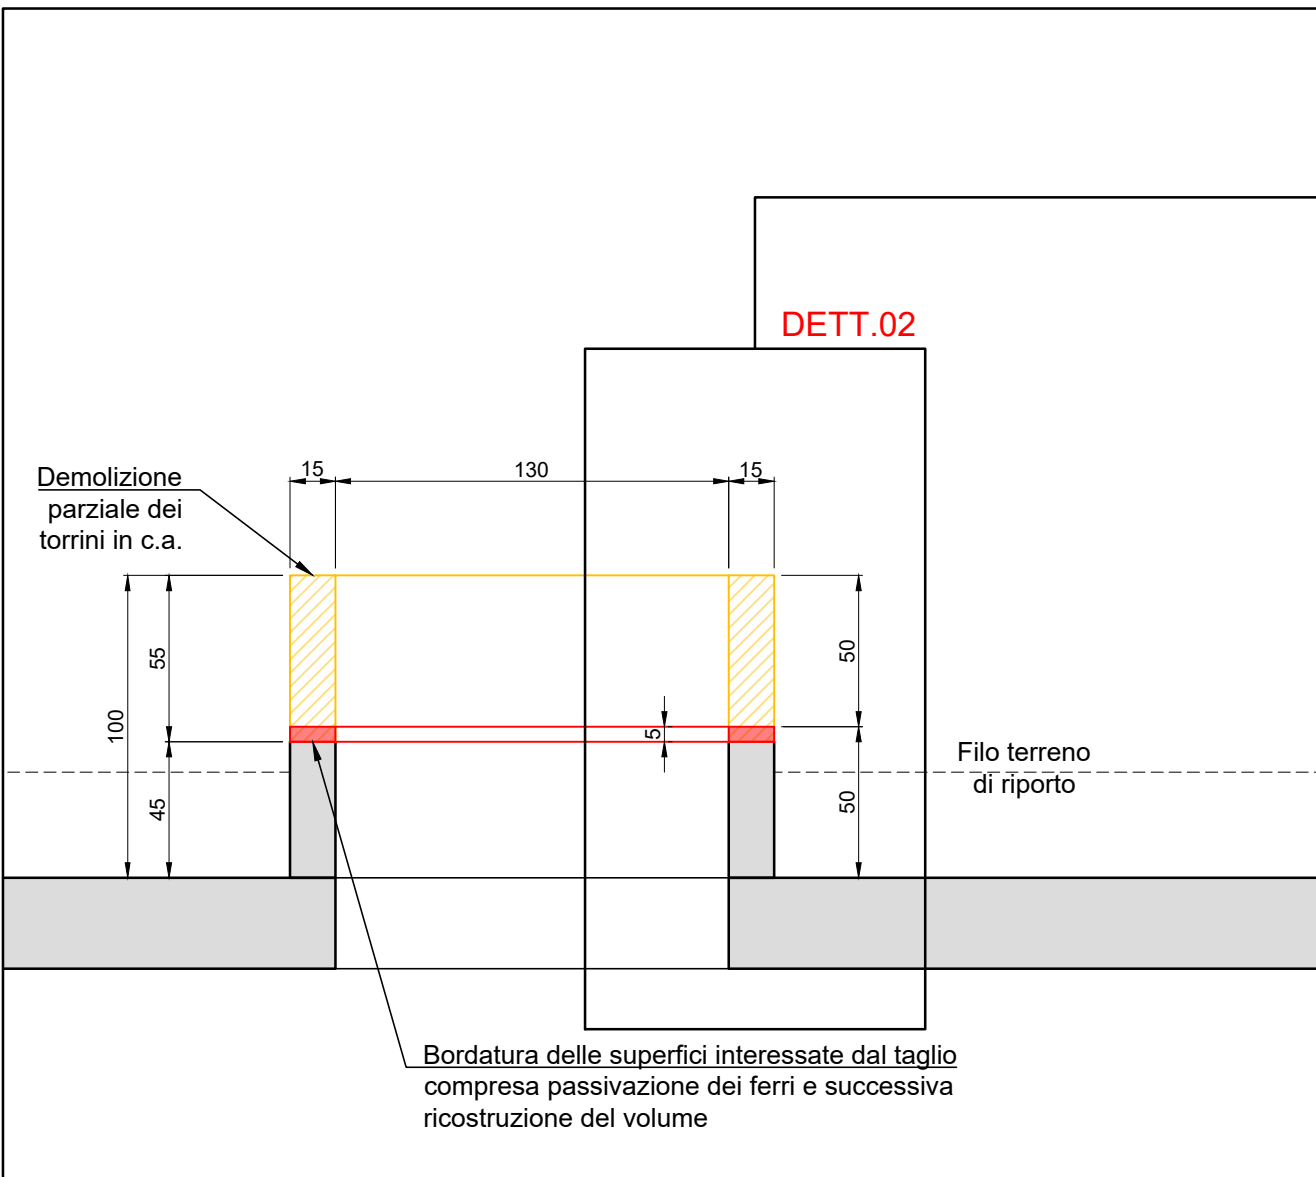

PARTICOLARE DEMOLIZIONE PARZIALE E RIPRISTINO TORRINI
Scala 1:25

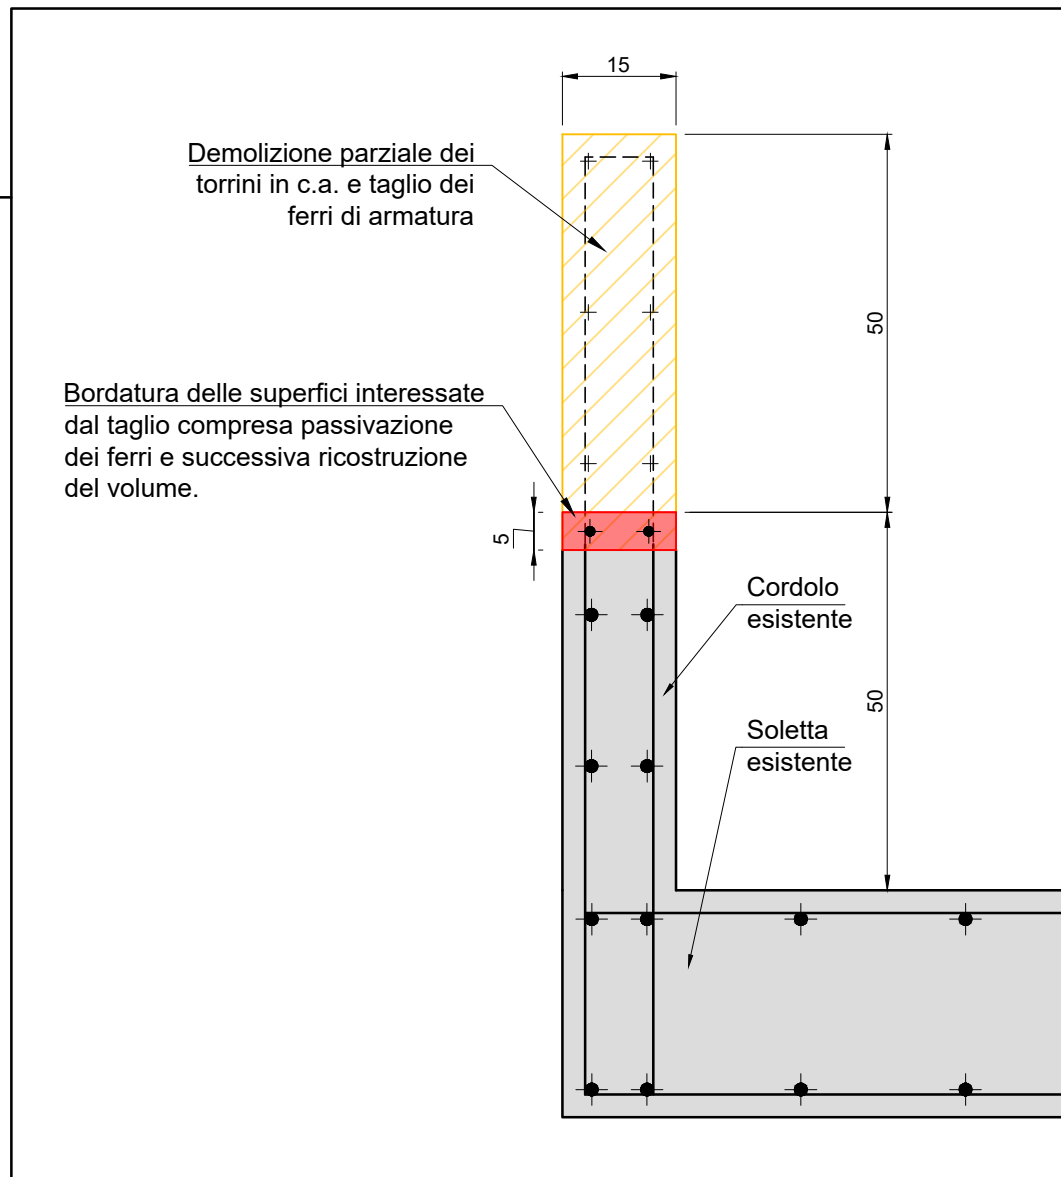

DETT.02 - Scala 1:10

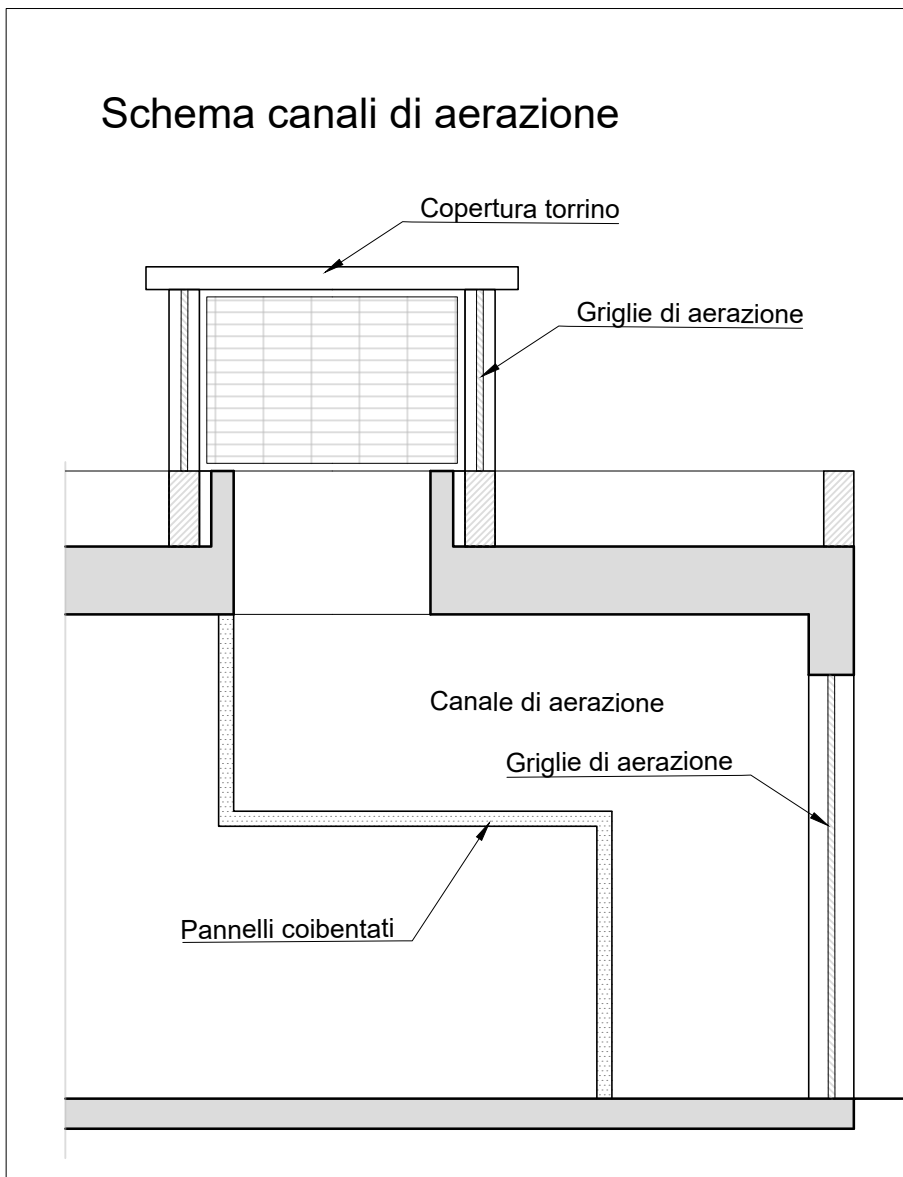

SCHEMA CANALI DI AERAZIONE

COMUNE DI RIVOLI

RIQUALIFICAZIONE DELLA VILLA ANTICA, DELLA PALAZZINA SVIZZERA E DELLE AREE ESTERNE AD ESSE CONNESSE DEL COMPENDIO DENOMINATO "VILLA MELANO"

FONTE DI FINANZIAMENTO: FONDO PER LO SVILUPPO E LA COESIONE (FSC)
CIG: 938107432A - CUP: F25C19001500007

PROGETTO ESECUTIVO

RTP: Isolarchitetti S.r.l. (capogruppo)
prof. arch. Giovanni Durbiano
arch. Umberto Montanari
arch. paesaggista Marco Ferrari
Nicola Restauri S.r.l.
MCM Ingegneria S.r.l.
ing. Damiano Bonomelli
geol. Andrea Ferrarotti
Pirotecnica S.r.l.

RUP: arch. Antonio Graziani
Comune di Rivoli
Direzione Servizi al Territorio e alla Città

OGGETTO

Aree esterne
Interventi torrini area locali tecnici

B19

VARIE