
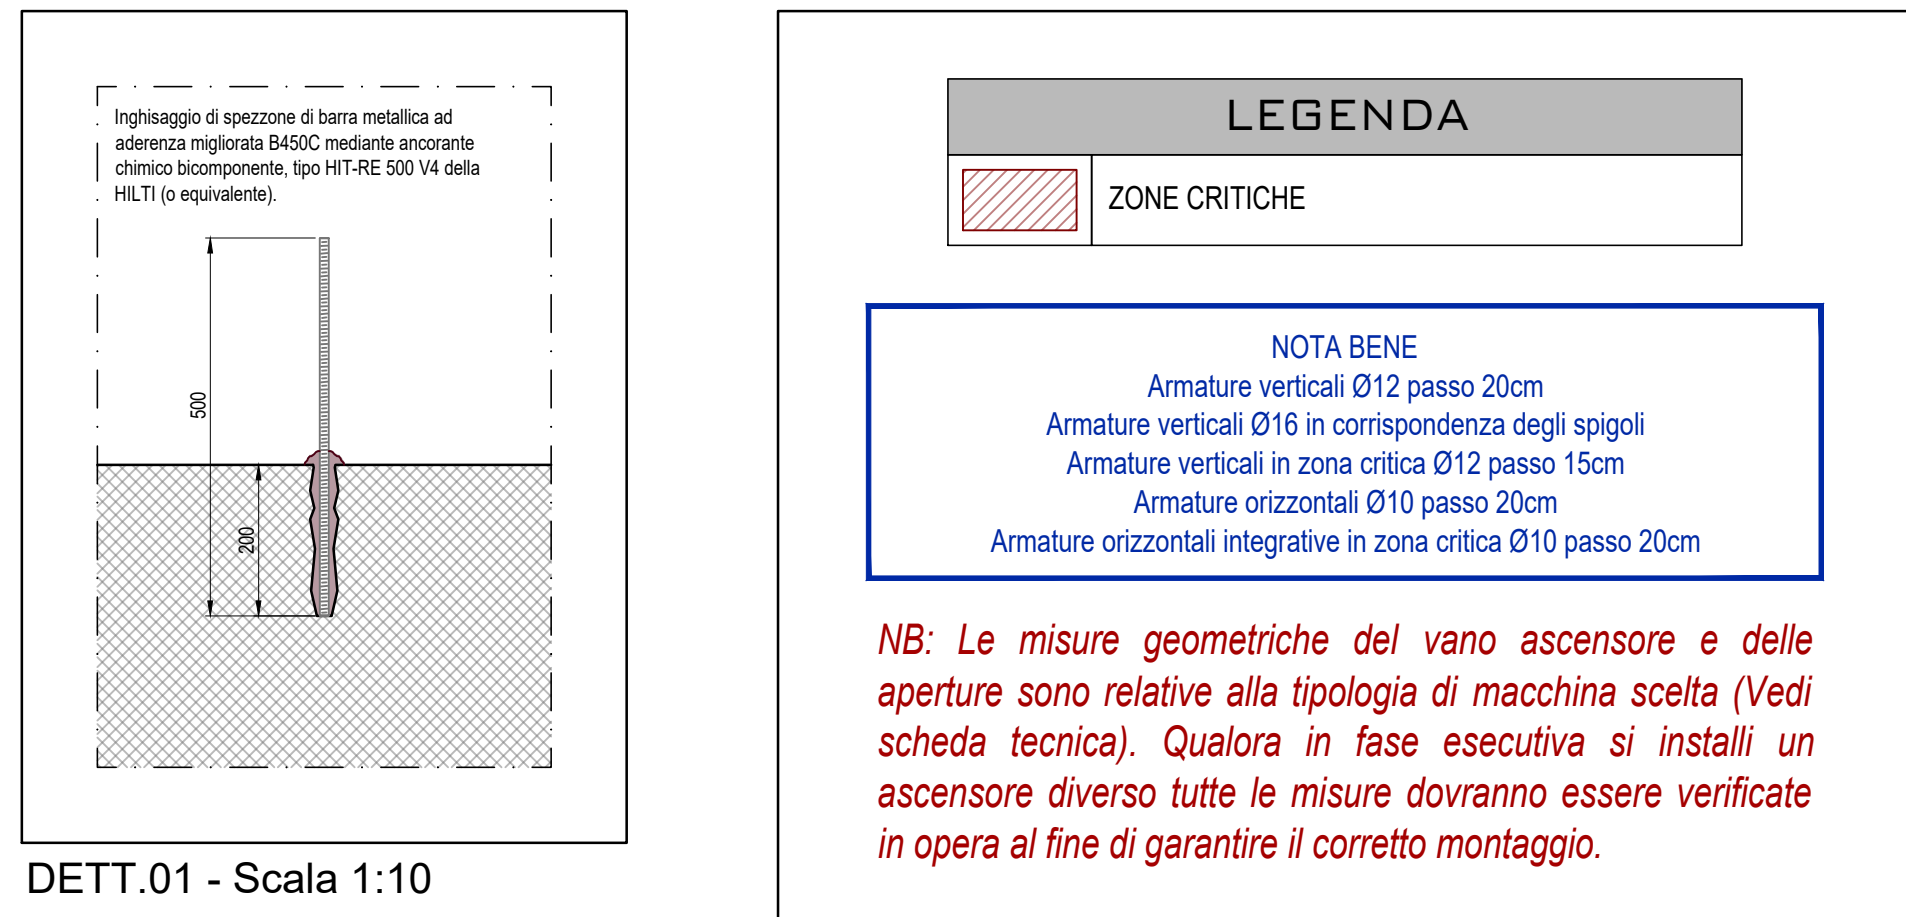
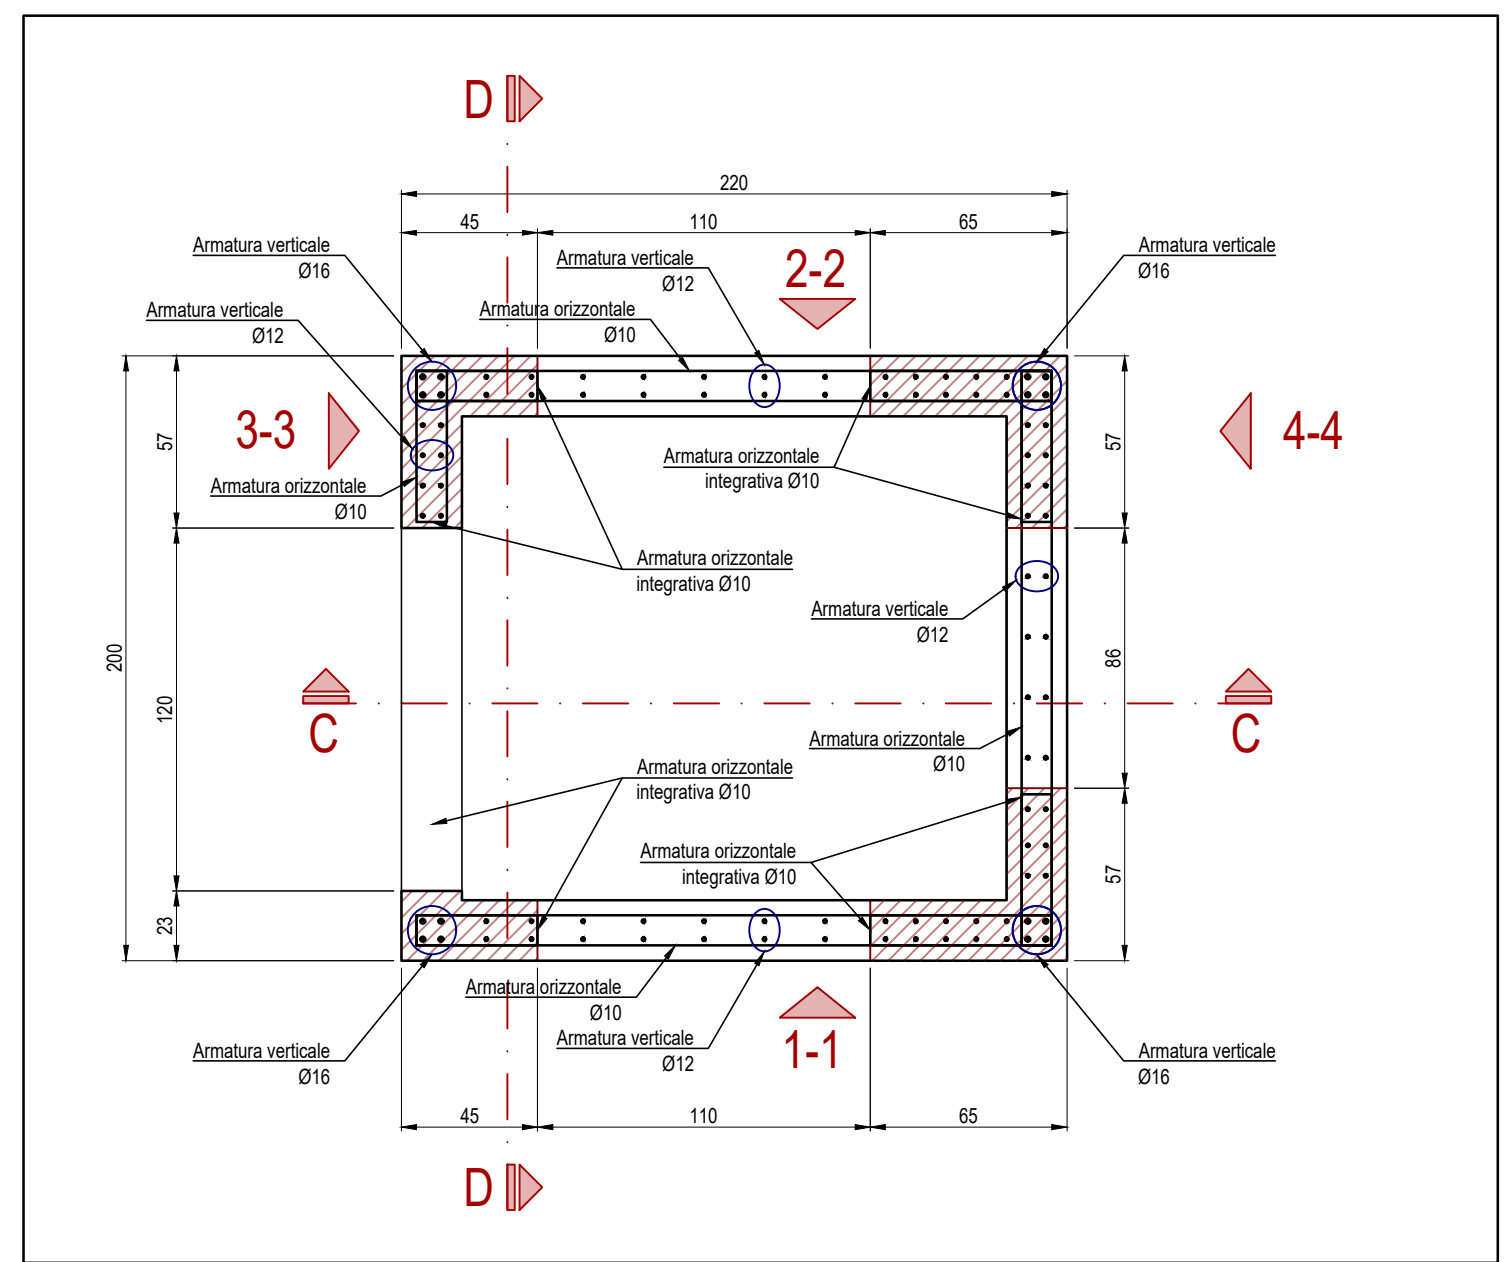
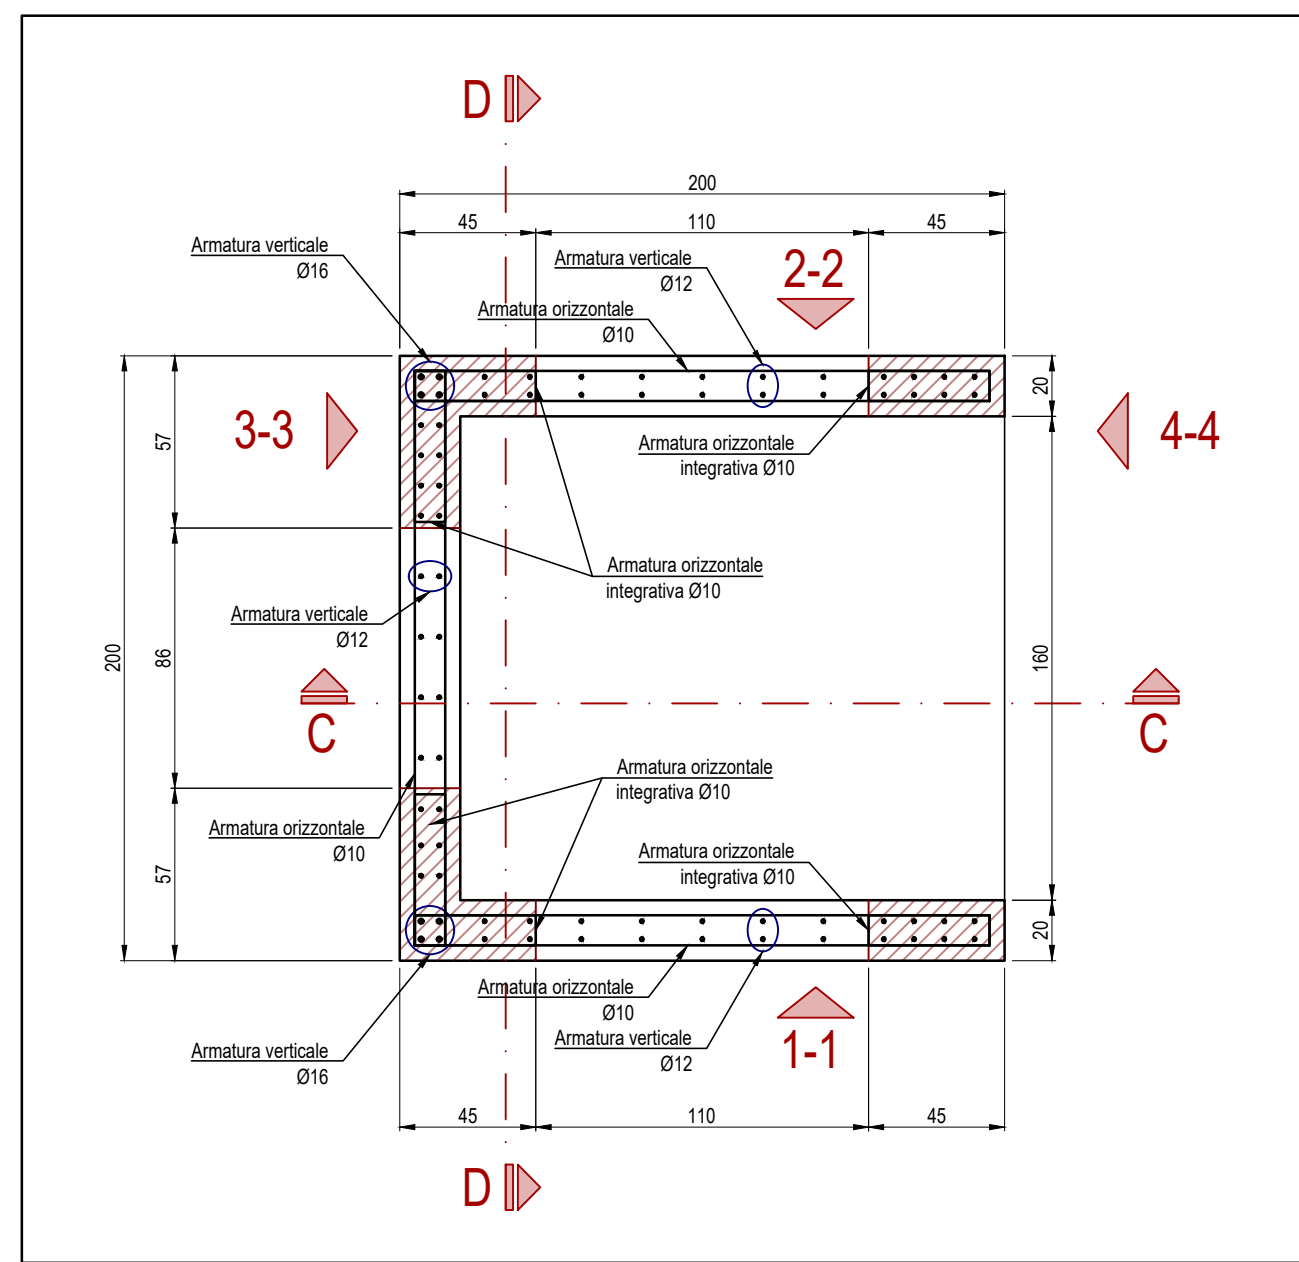
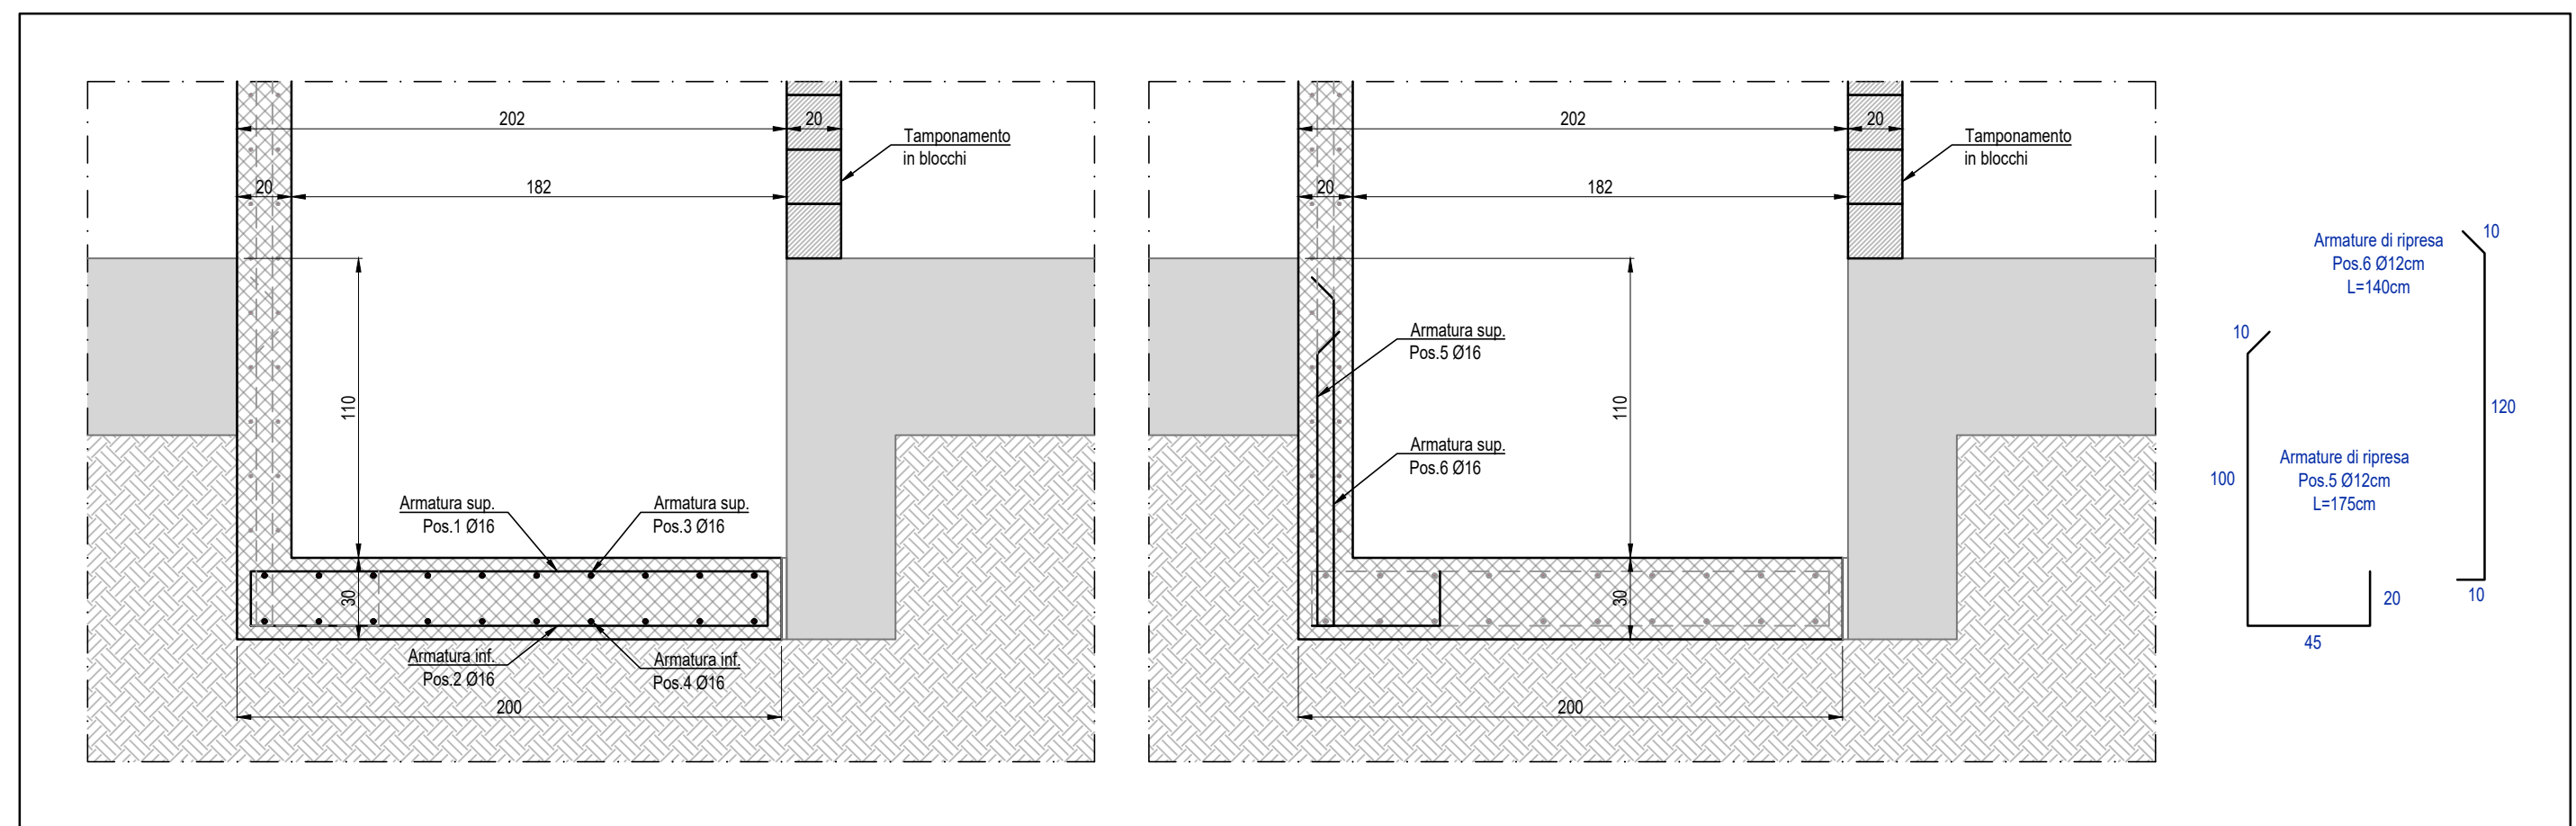
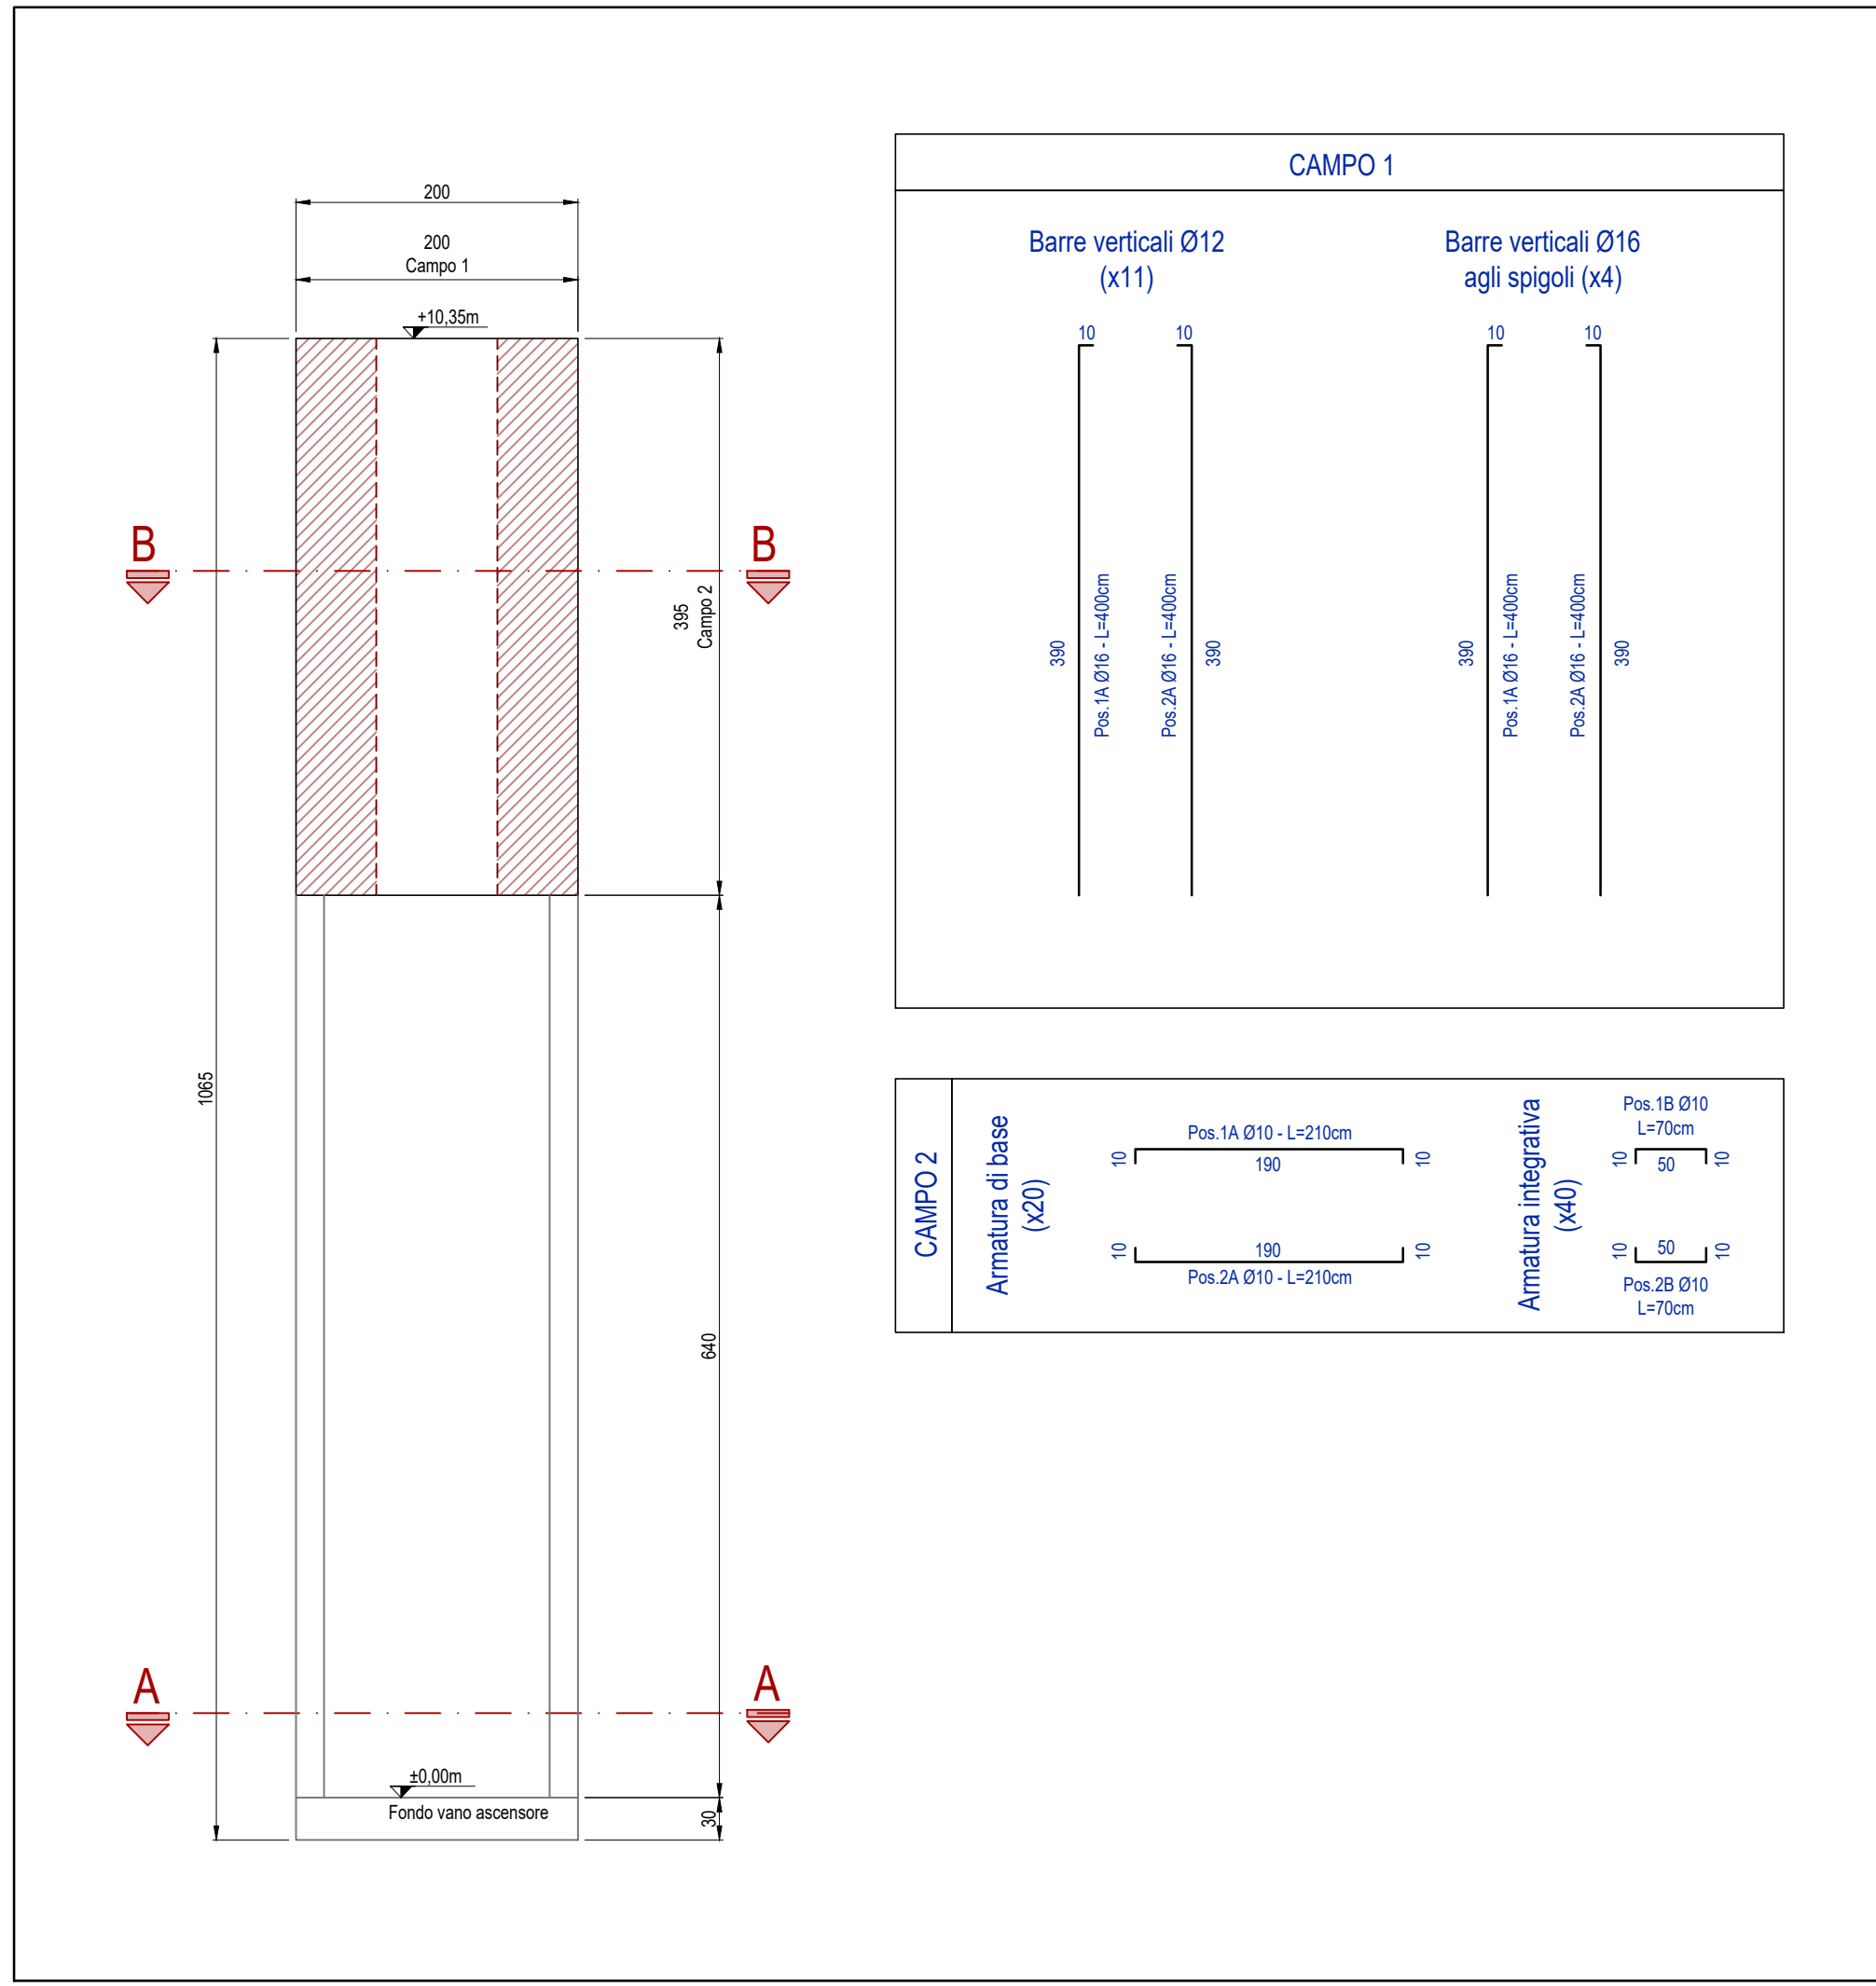
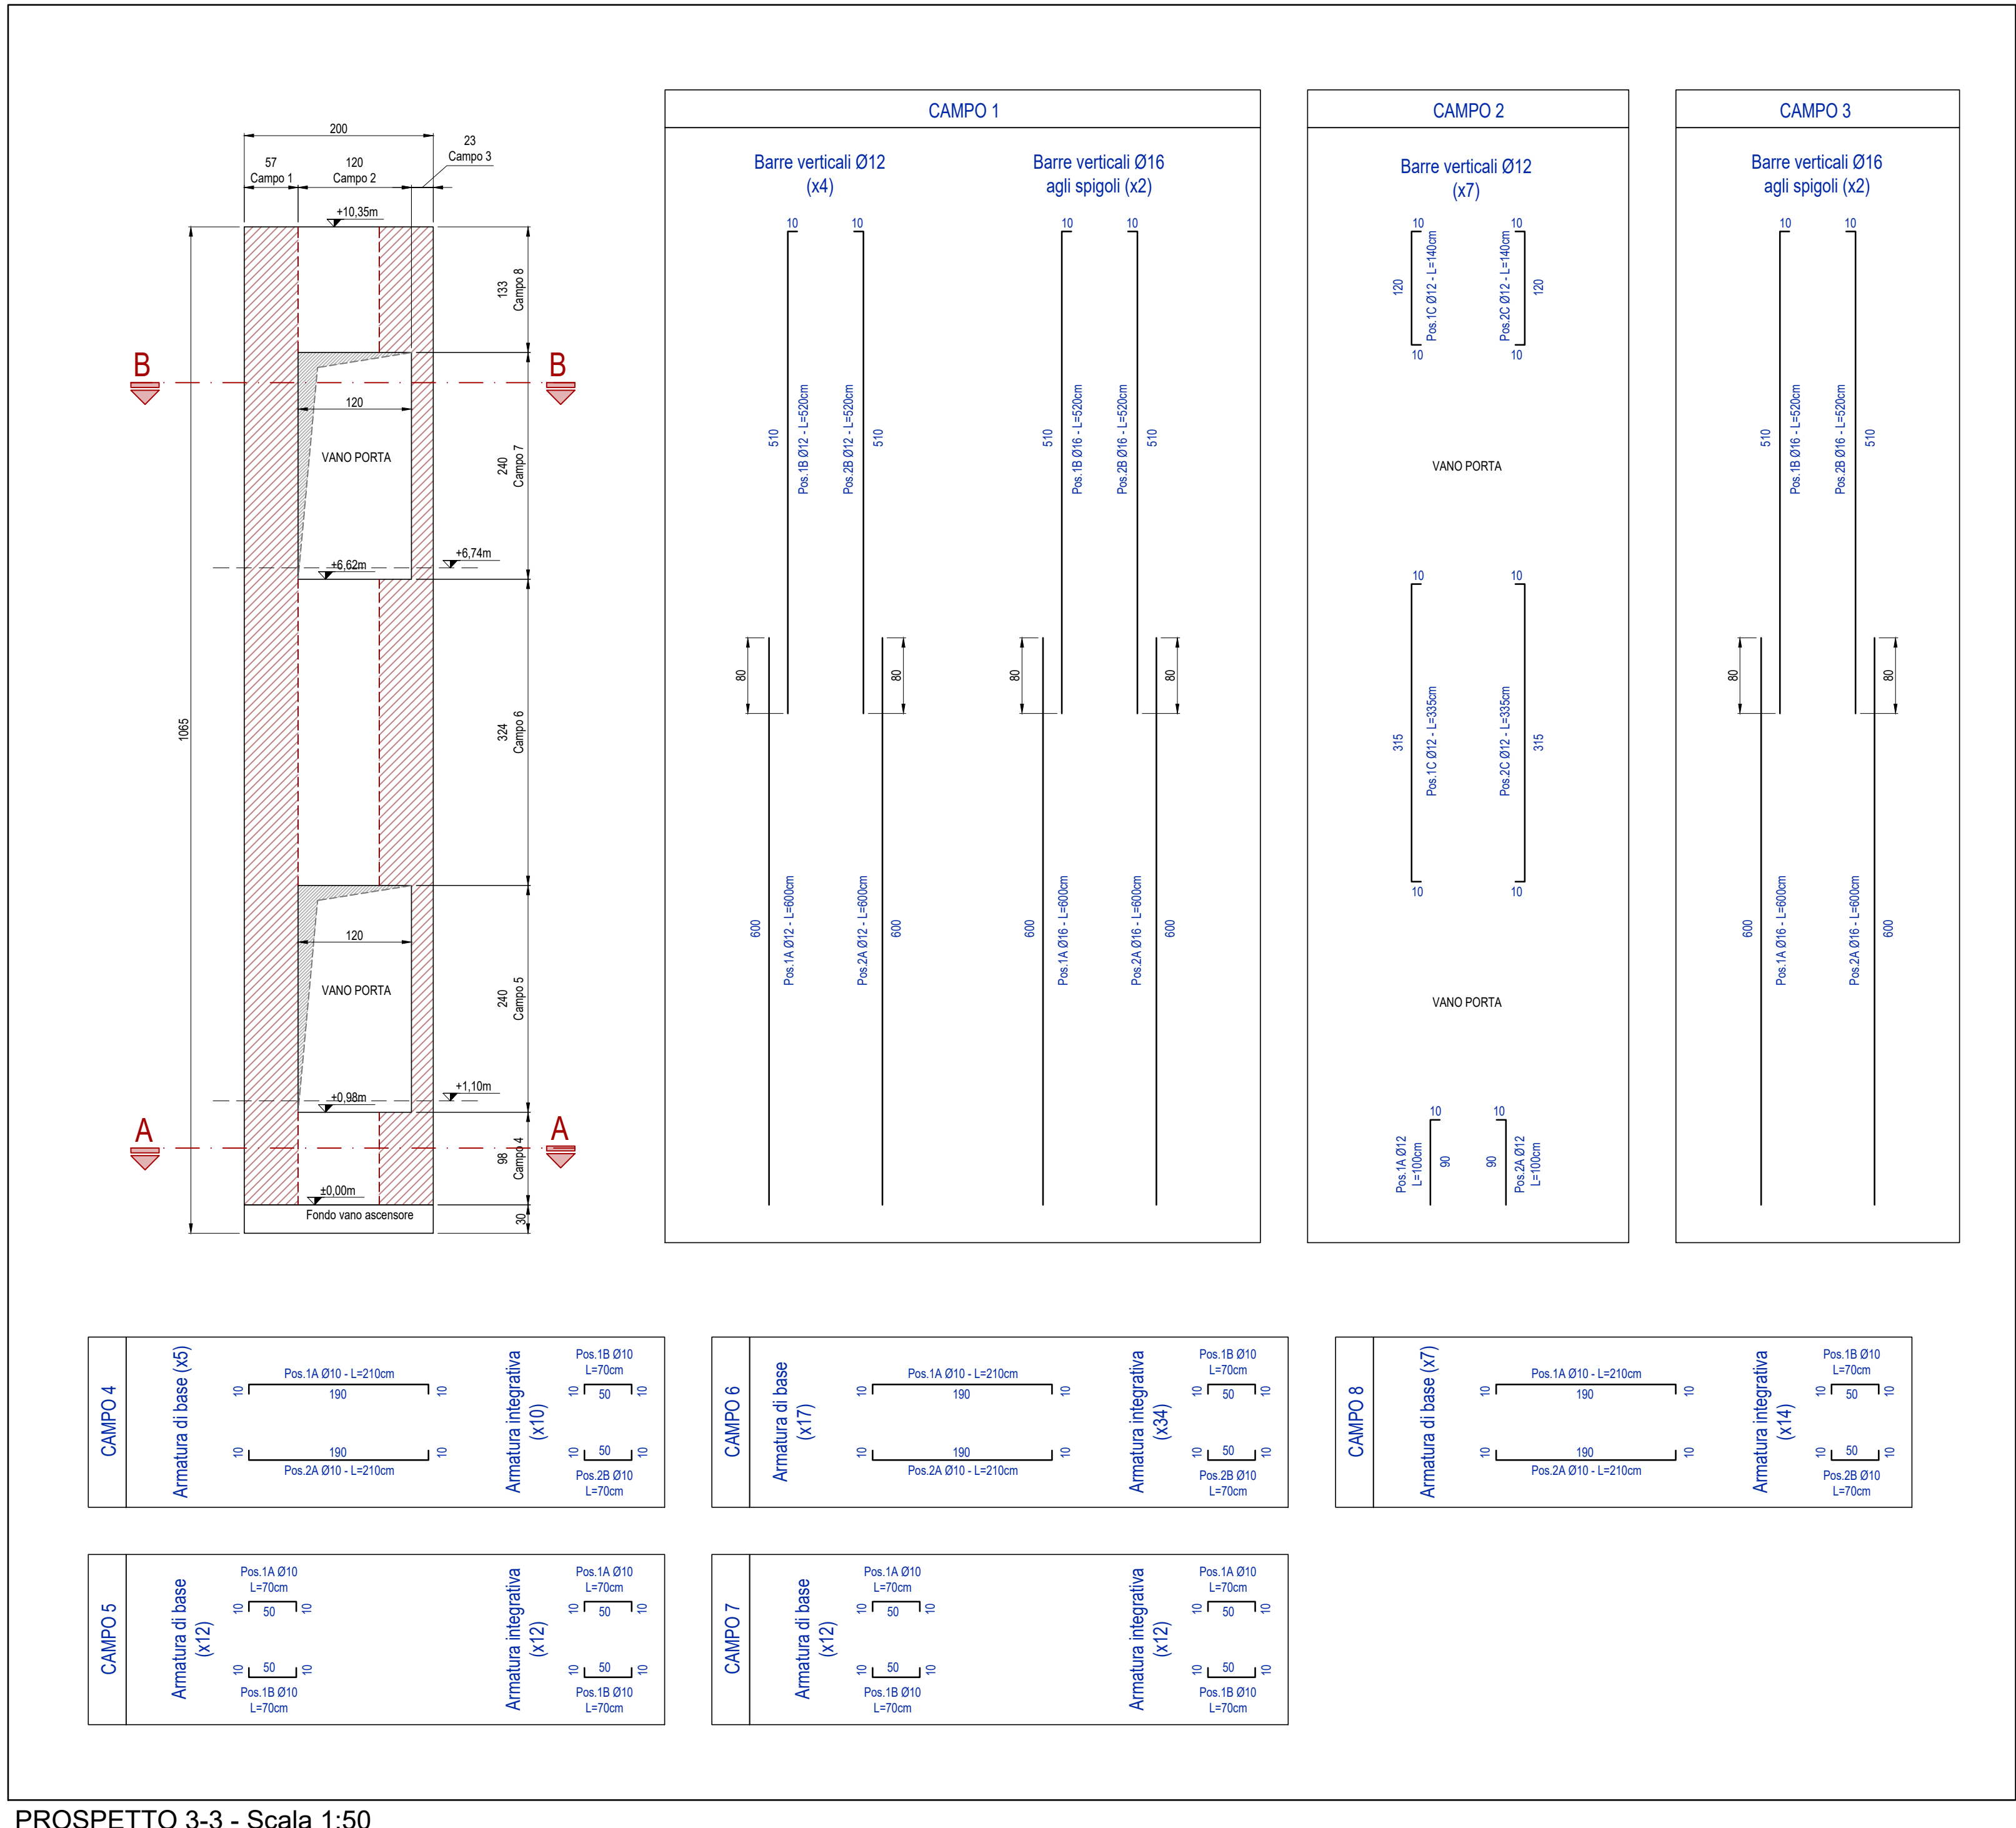
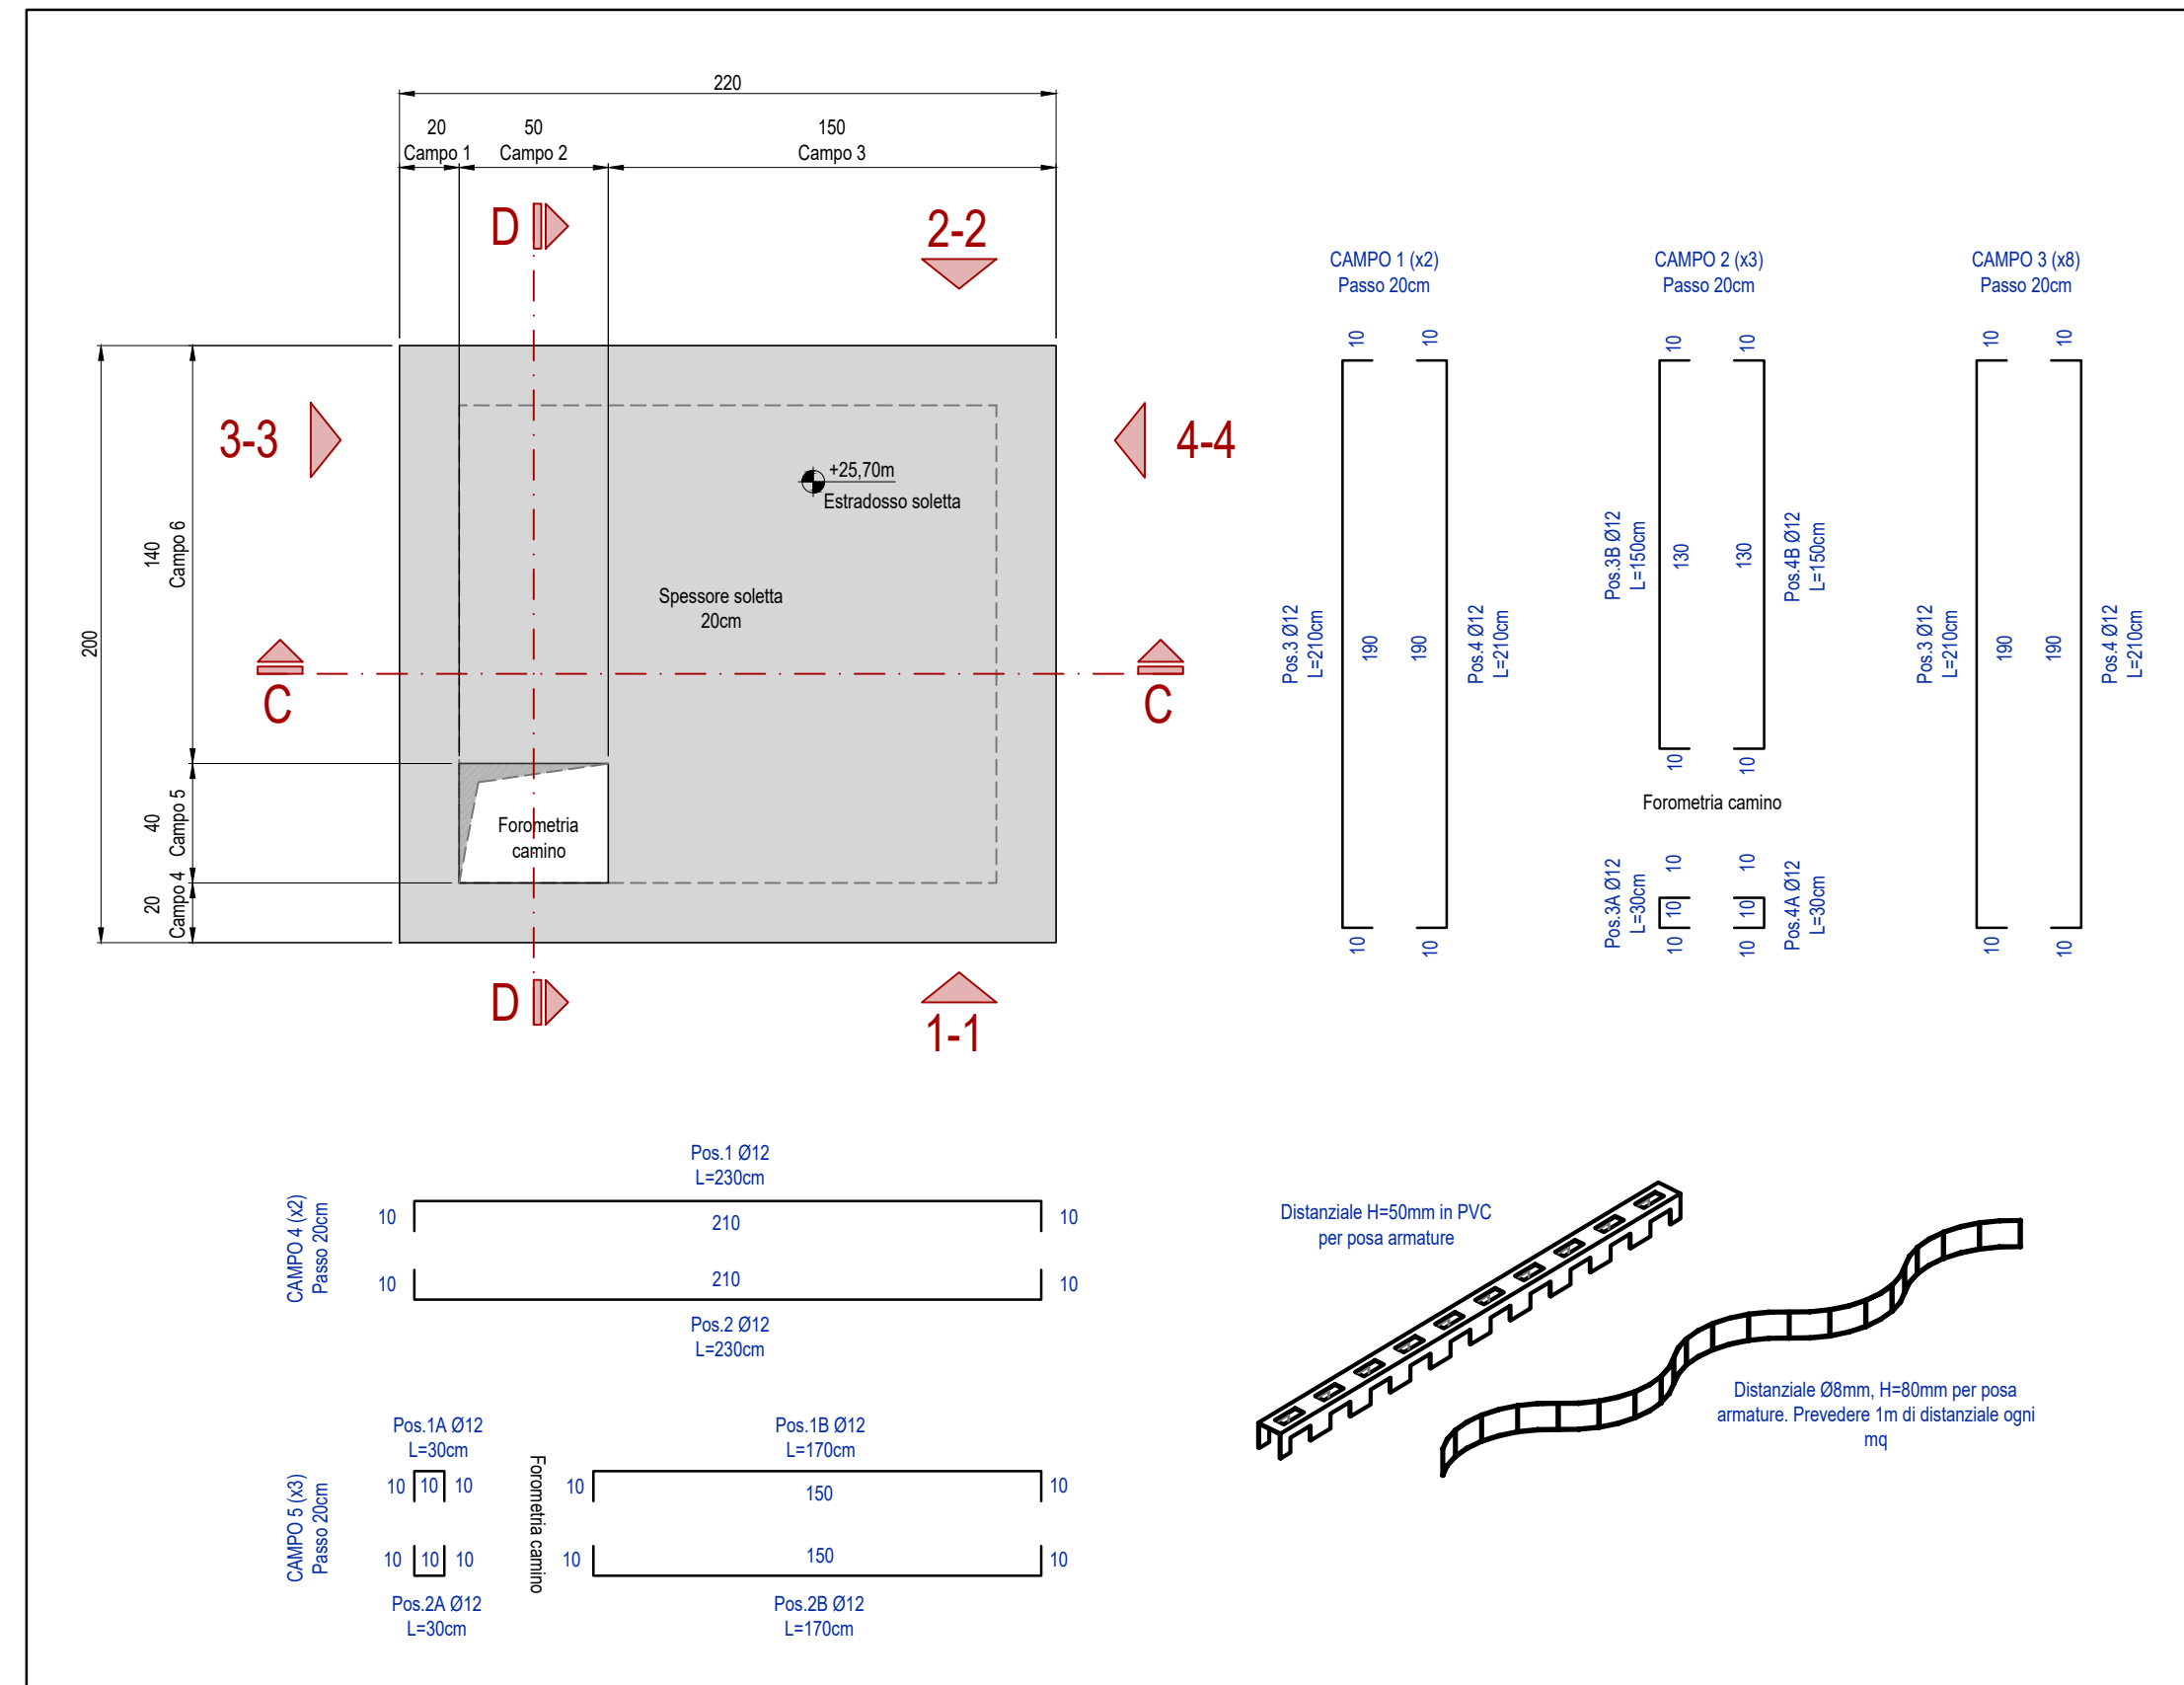
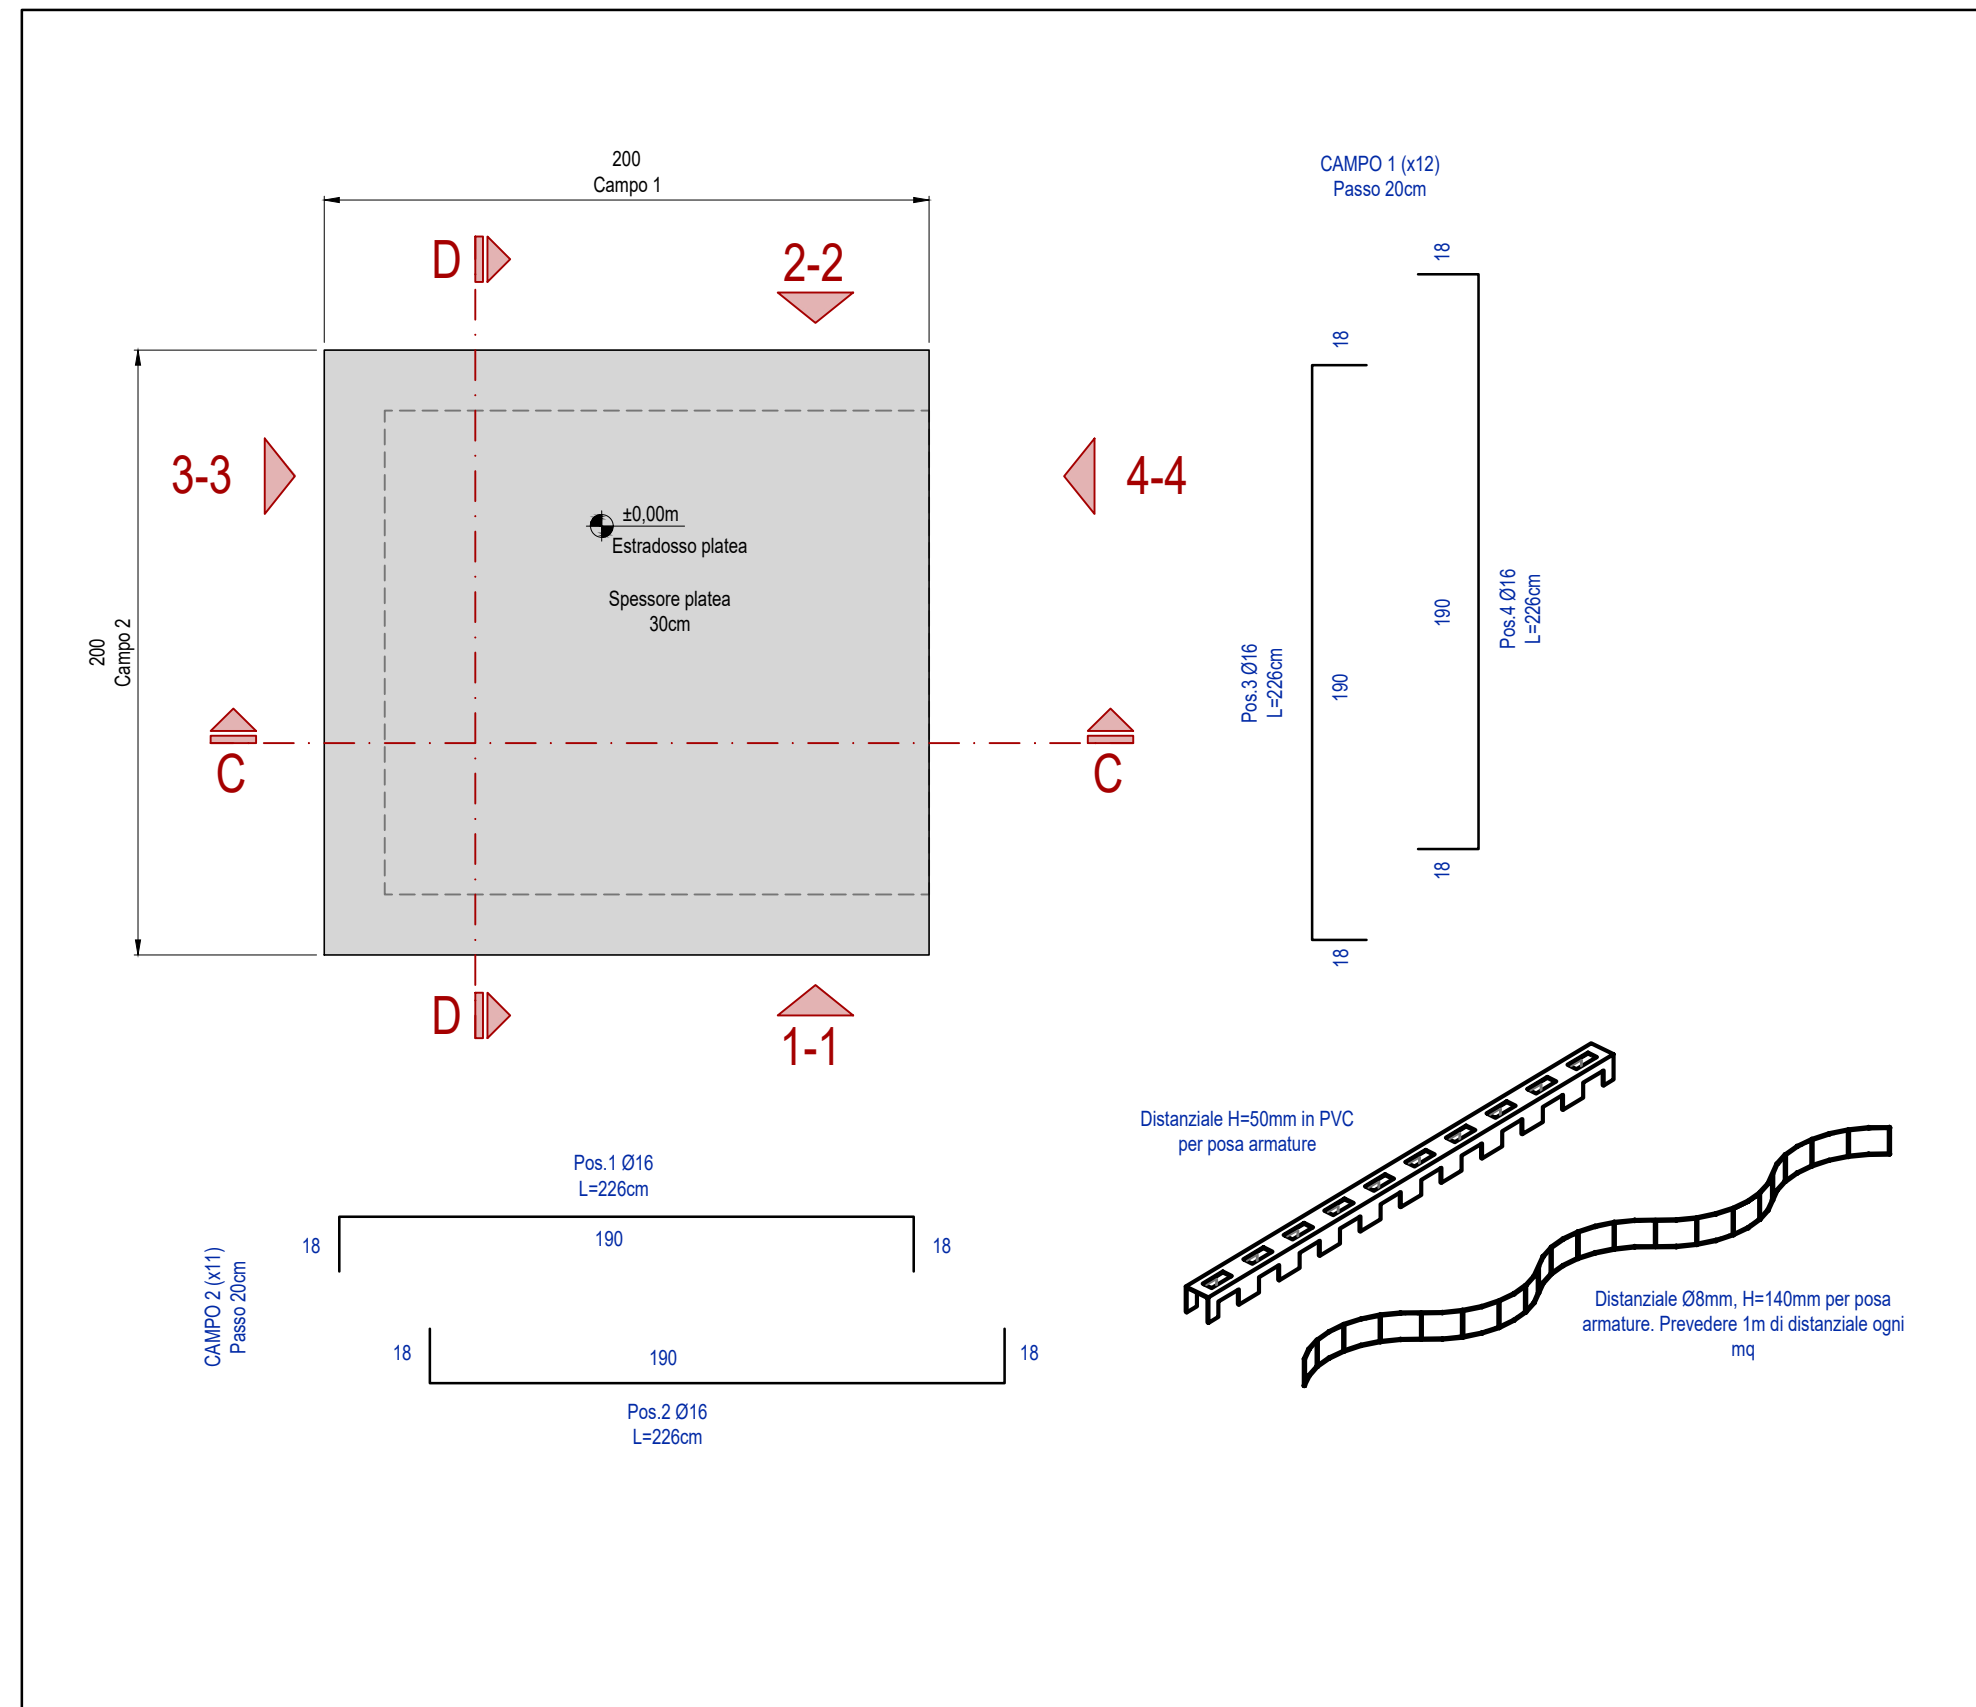
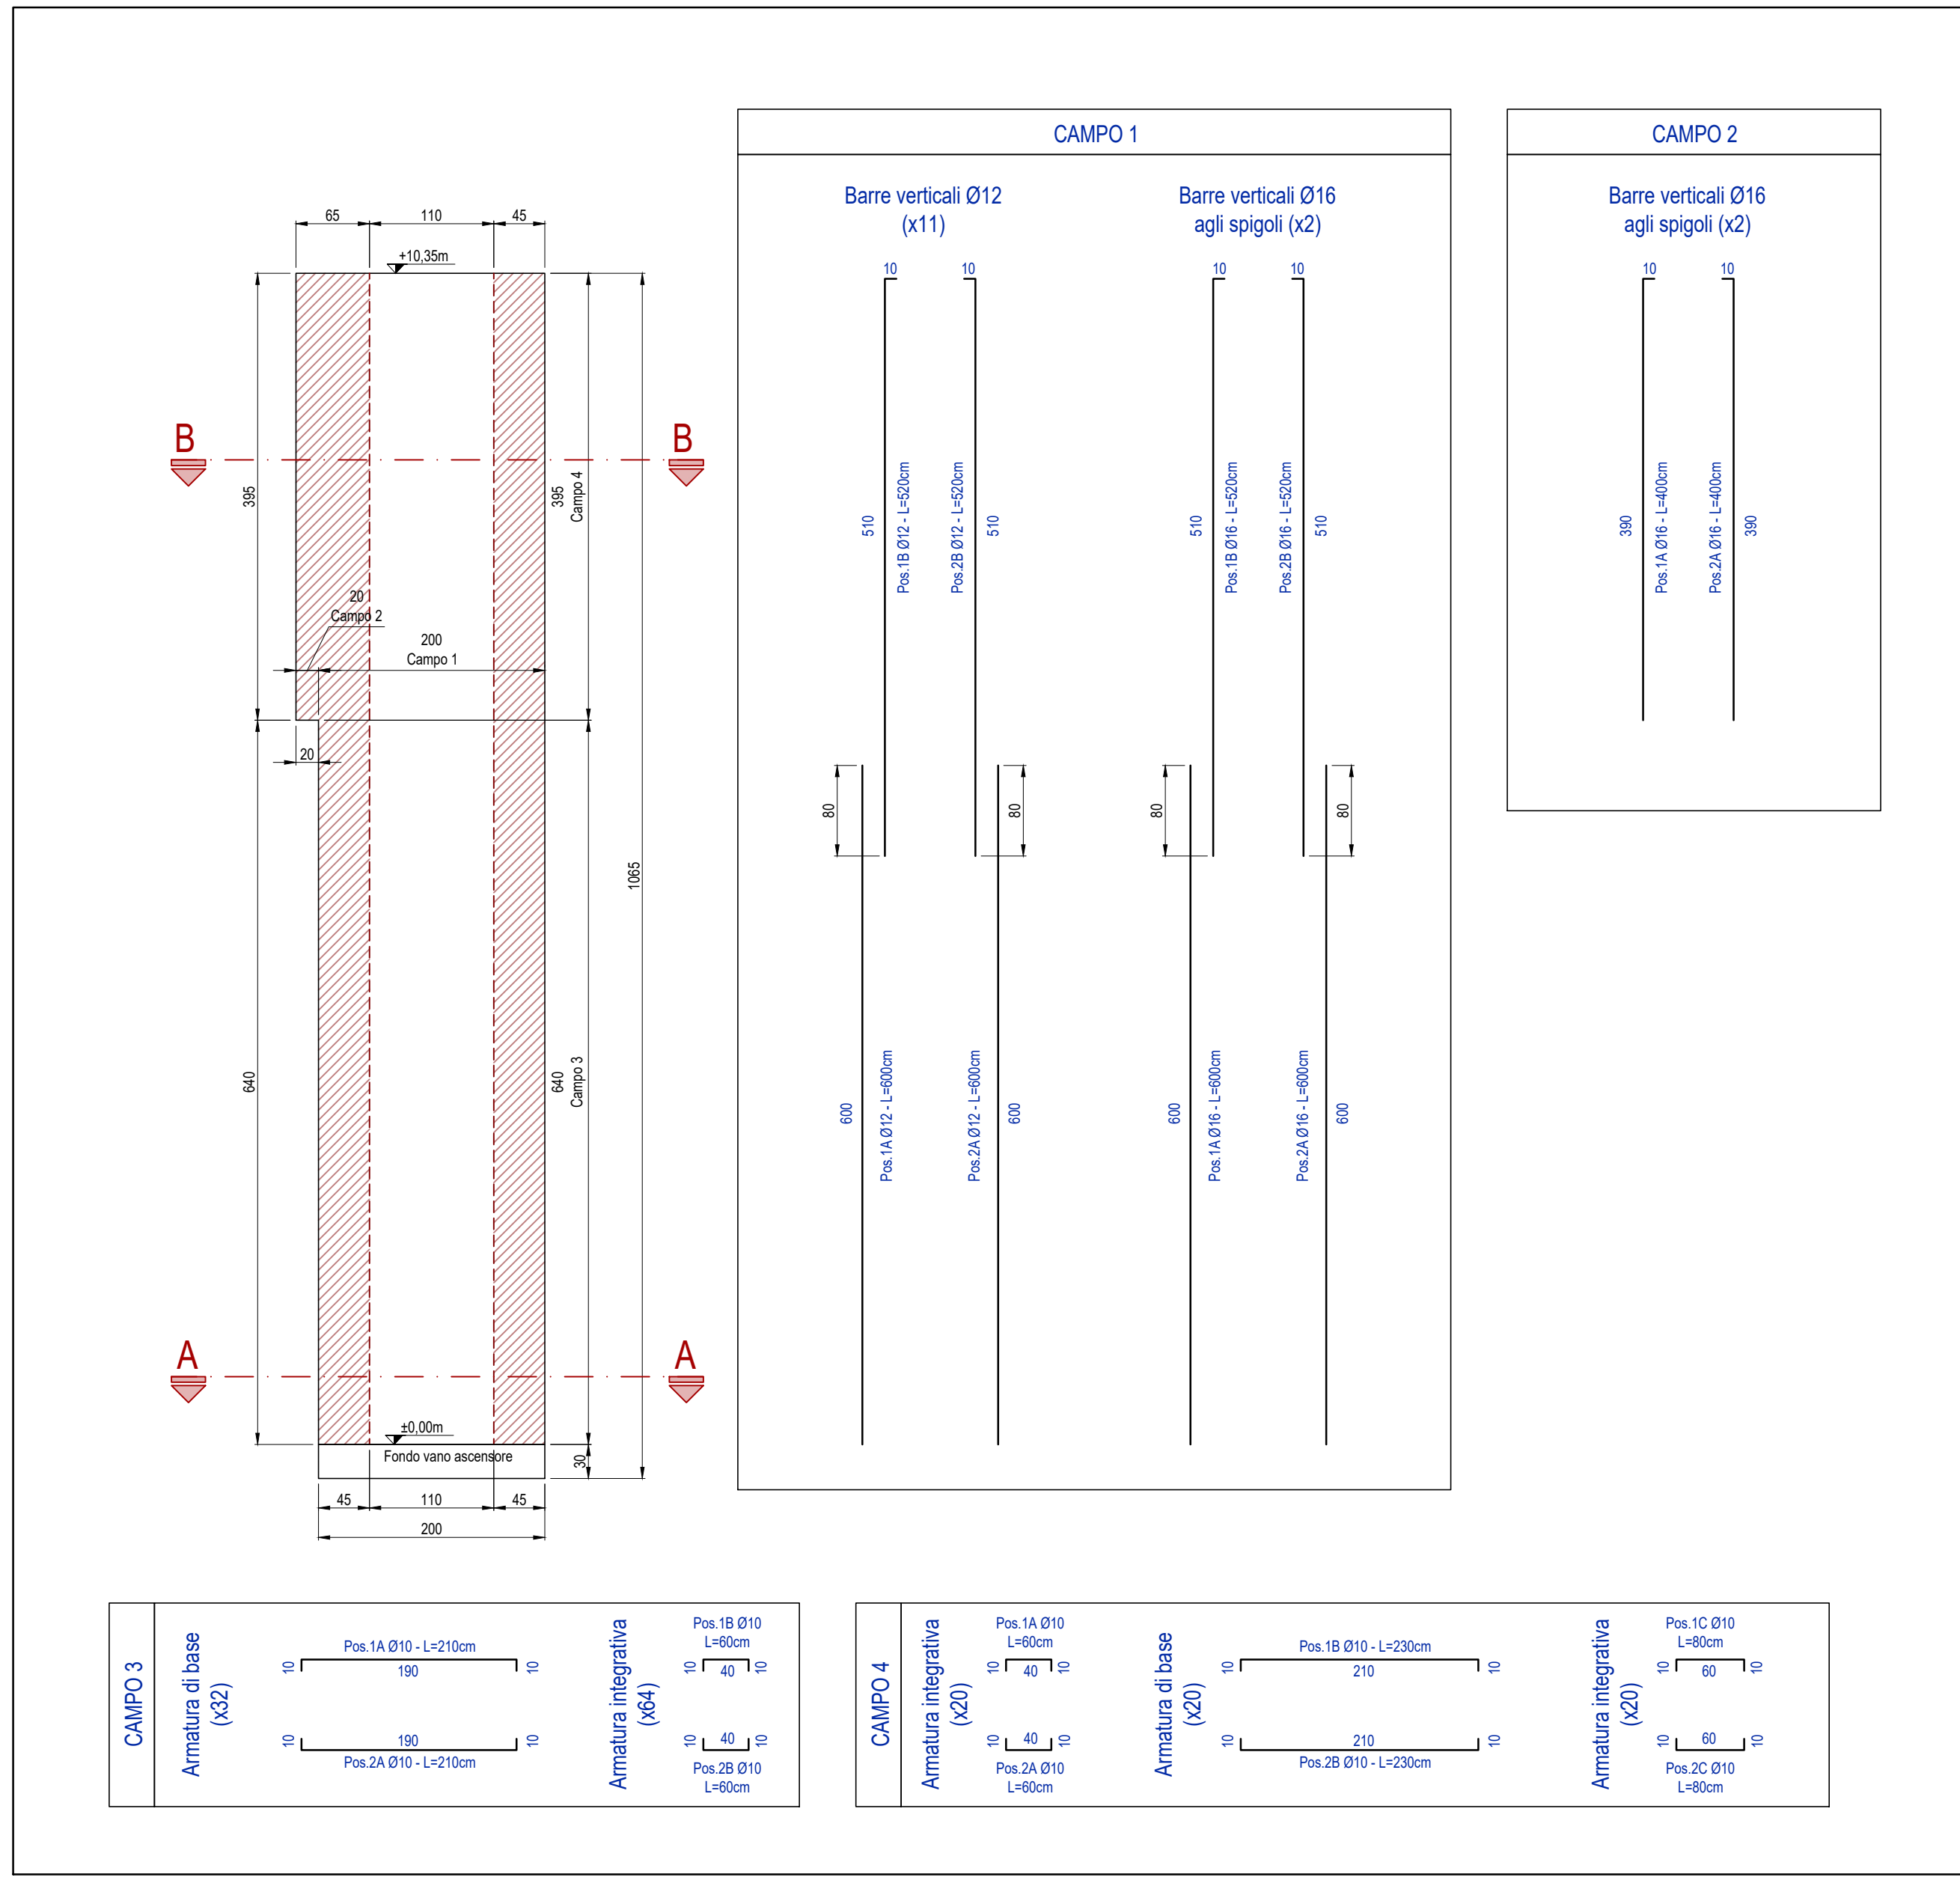


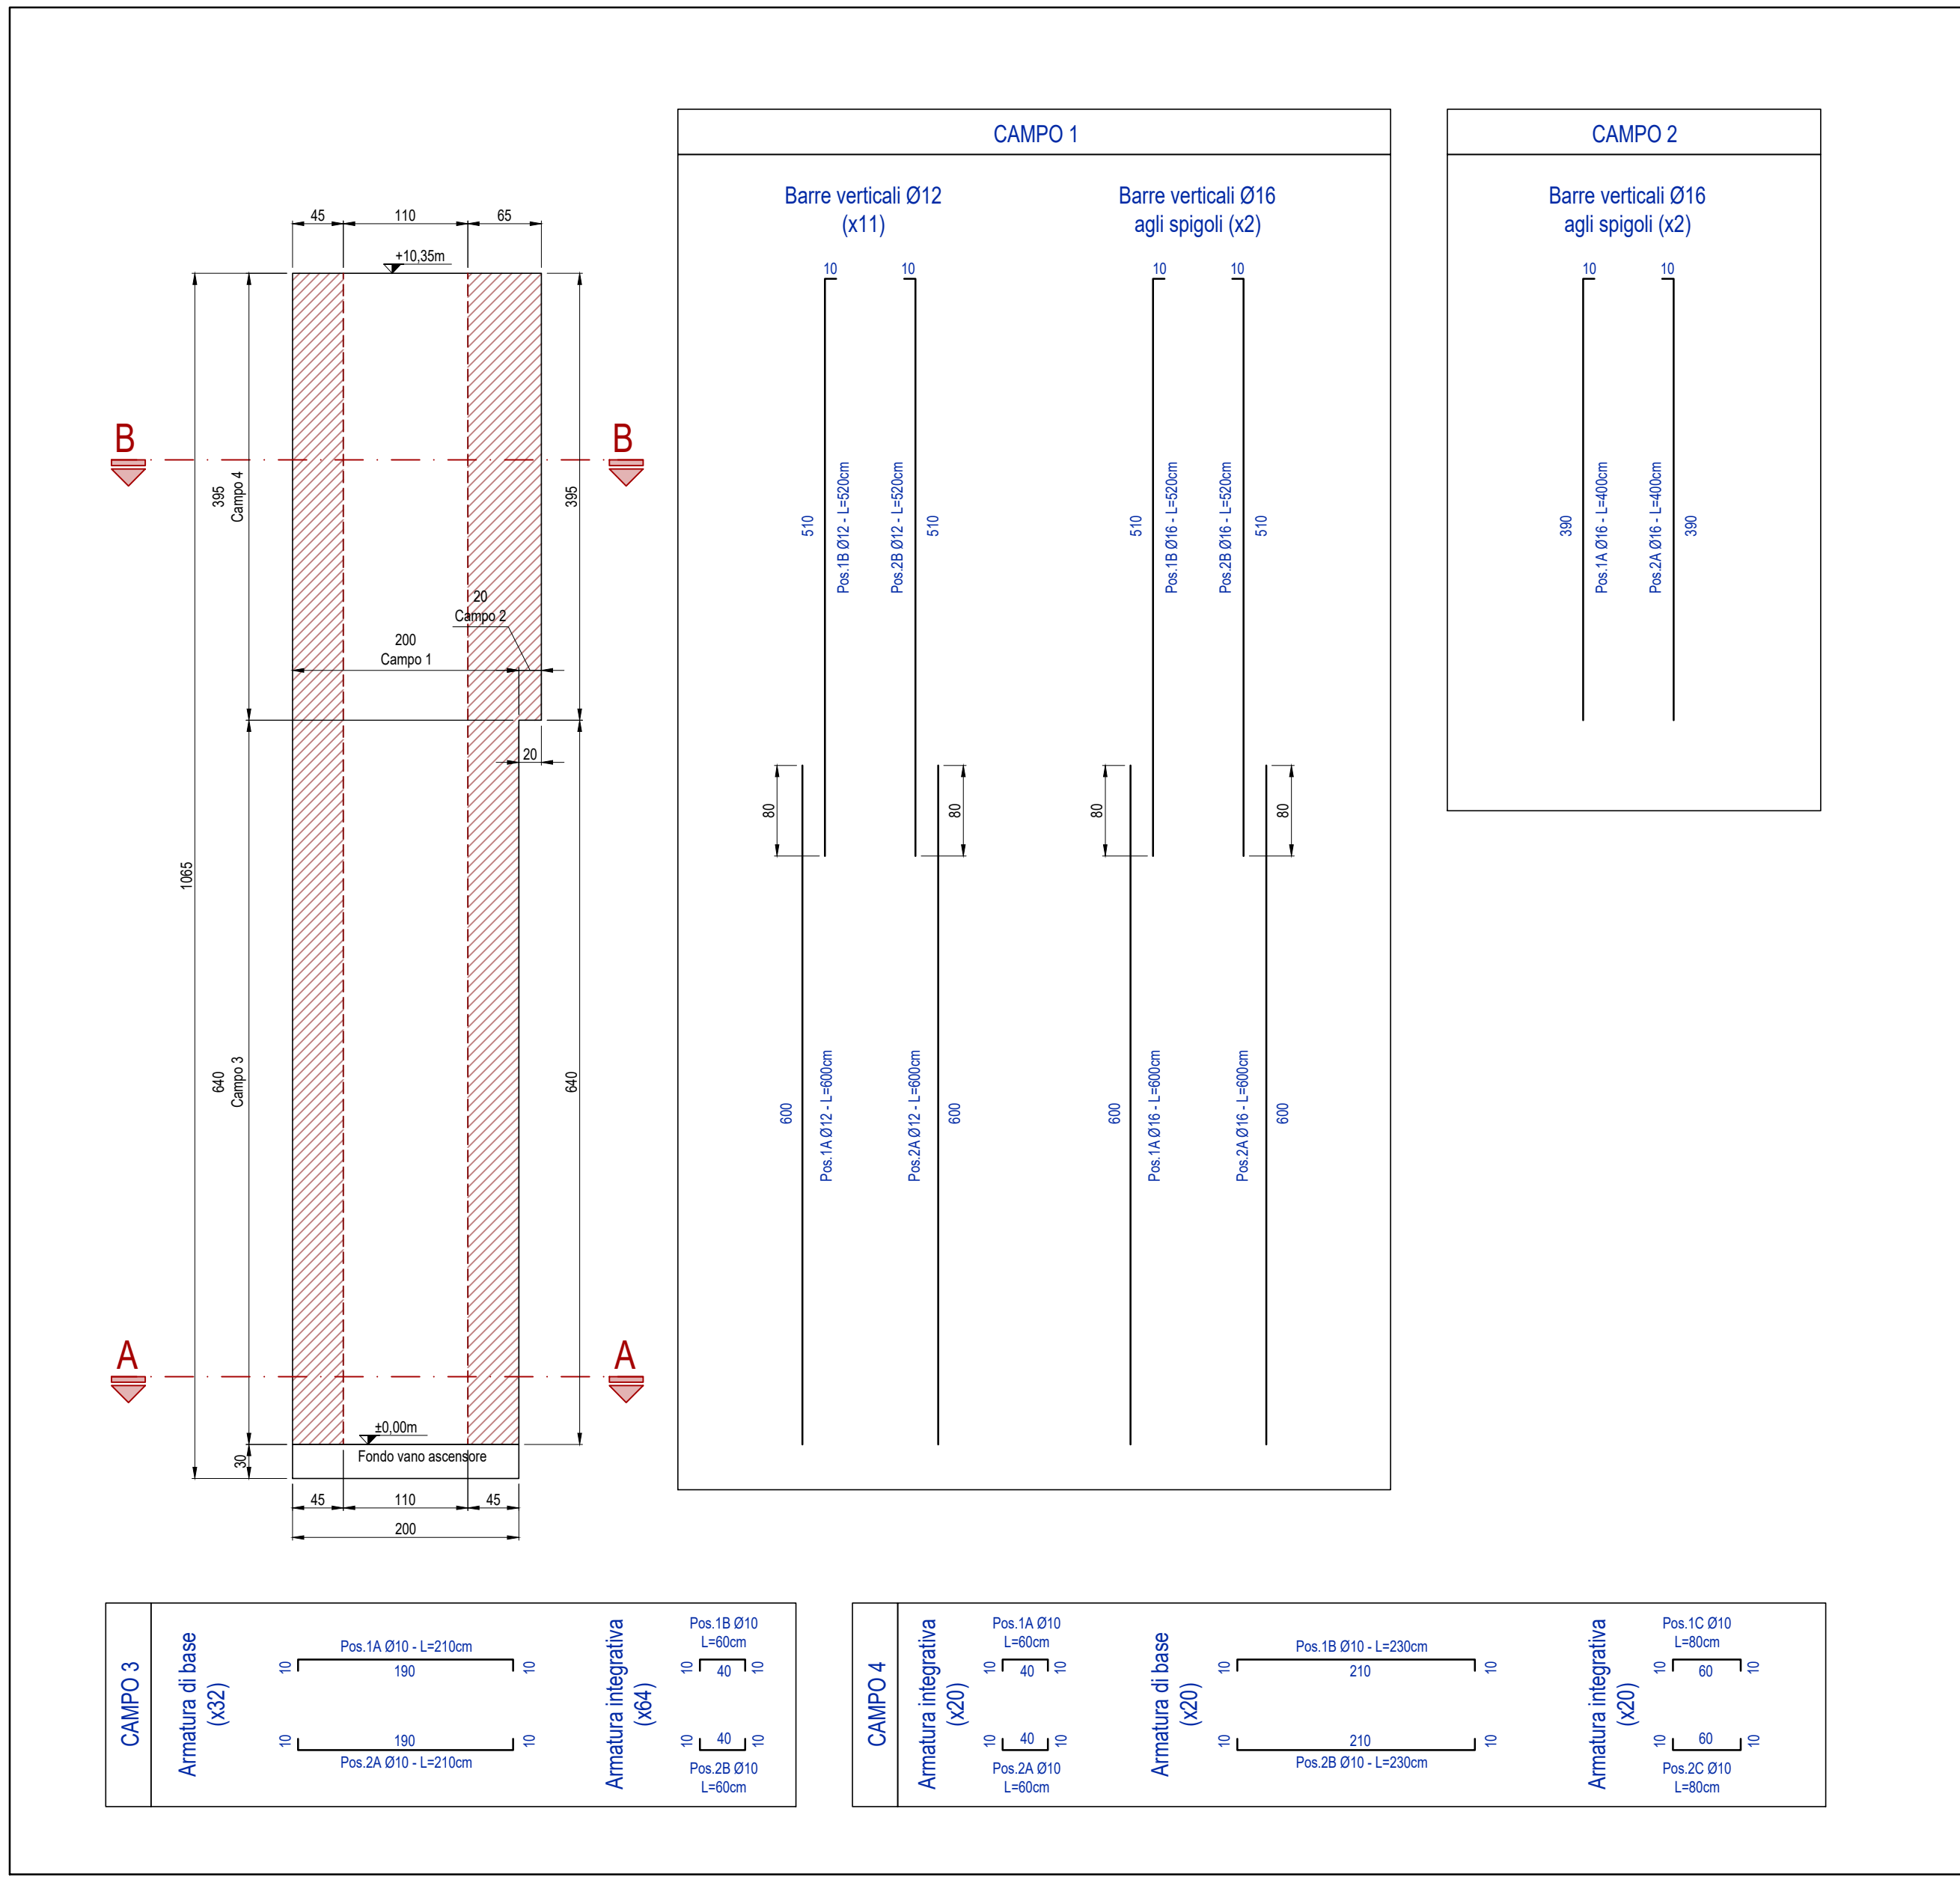

MATERIALI DA COSTRUZIONE			
CALCESTRUZZI			
RAPPORTO ACQUA / CEM < 0,60 copriferro min 35 mm	C 28/35 EXP. XC2	FONDAZIONI E STRUTTURE ESTERNE	$R_{ck} = 35N/mm^2$ SLUMP S4
RAPPORTO ACQUA / CEM < 0,60 copriferro min 25 mm	C 25/30 EXP. XC1	STRUTTURE INTERNE AI FABBRICATI	$R_{ck} = 30N/mm^2$ SLUMP S4
	C 12 / 15 EXP. XC0	GETTI DI PULIZIA	$R_{ck} = 15N/mm^2$ SLUMP S4
Tutte le caratteristiche sopra indicate per il calcestruzzo devono essere riportate nella bolla di consegna. E' VIETATA qualunque aggiunta d'acqua al calcestruzzo in cantiere.			
ACCIAI			
ACCIAI AD ADERENZA MIGLIORATA		B450C	
SIGILLATURE			
Resina epossidica bicomponente tipo HLT HIT - RE 500/ Betoncino antirifilo tipo EMACO S.88			

COMUNE DI RIVOLI

RIVALIFICAZIONE DELLA VILLA ANTICA, DELLA PALAZZINA SVIZZERA E DELLE AREE ESTERNE AD ESSE CONNESSE DEL COMPLENTO DENOMINATO "VILLA MELANO"

FONTE DI FINANZIAMENTO: FONDO PER LO SVILUPPO E LA COESIONE (FSC)
CIG: 938107432A - CUP: F25C15001500007

PROGETTO ESECUTIVO

RTP: **Isolarchiteti S.r.l.** (capogruppo)
prof. arch. Giovanni Durbanio
arch. Umberto Montanari
arch. paesaggista Marco Ferrari
Nicola Resnati S.r.l.
MCM Ingegneria S.r.l.
ing. Damiano Bononelli
geol. Andrea Ferrarotti
Pirotecnico S.r.l.

RUP: arch. Antonio Graziani
Comune di Rivoli
Direzione Servizi al Territorio e alla Città

OGGETTO

Palazzina Svizzera - Nuovo vano ascensore
Armature

B13.2

DATA	REV.01	REV.02	REV.03	SCALA
29/01/2024	12/03/2024			VARIE