




PROSPETTO - CONTRAFFORTI - Scala 1:100

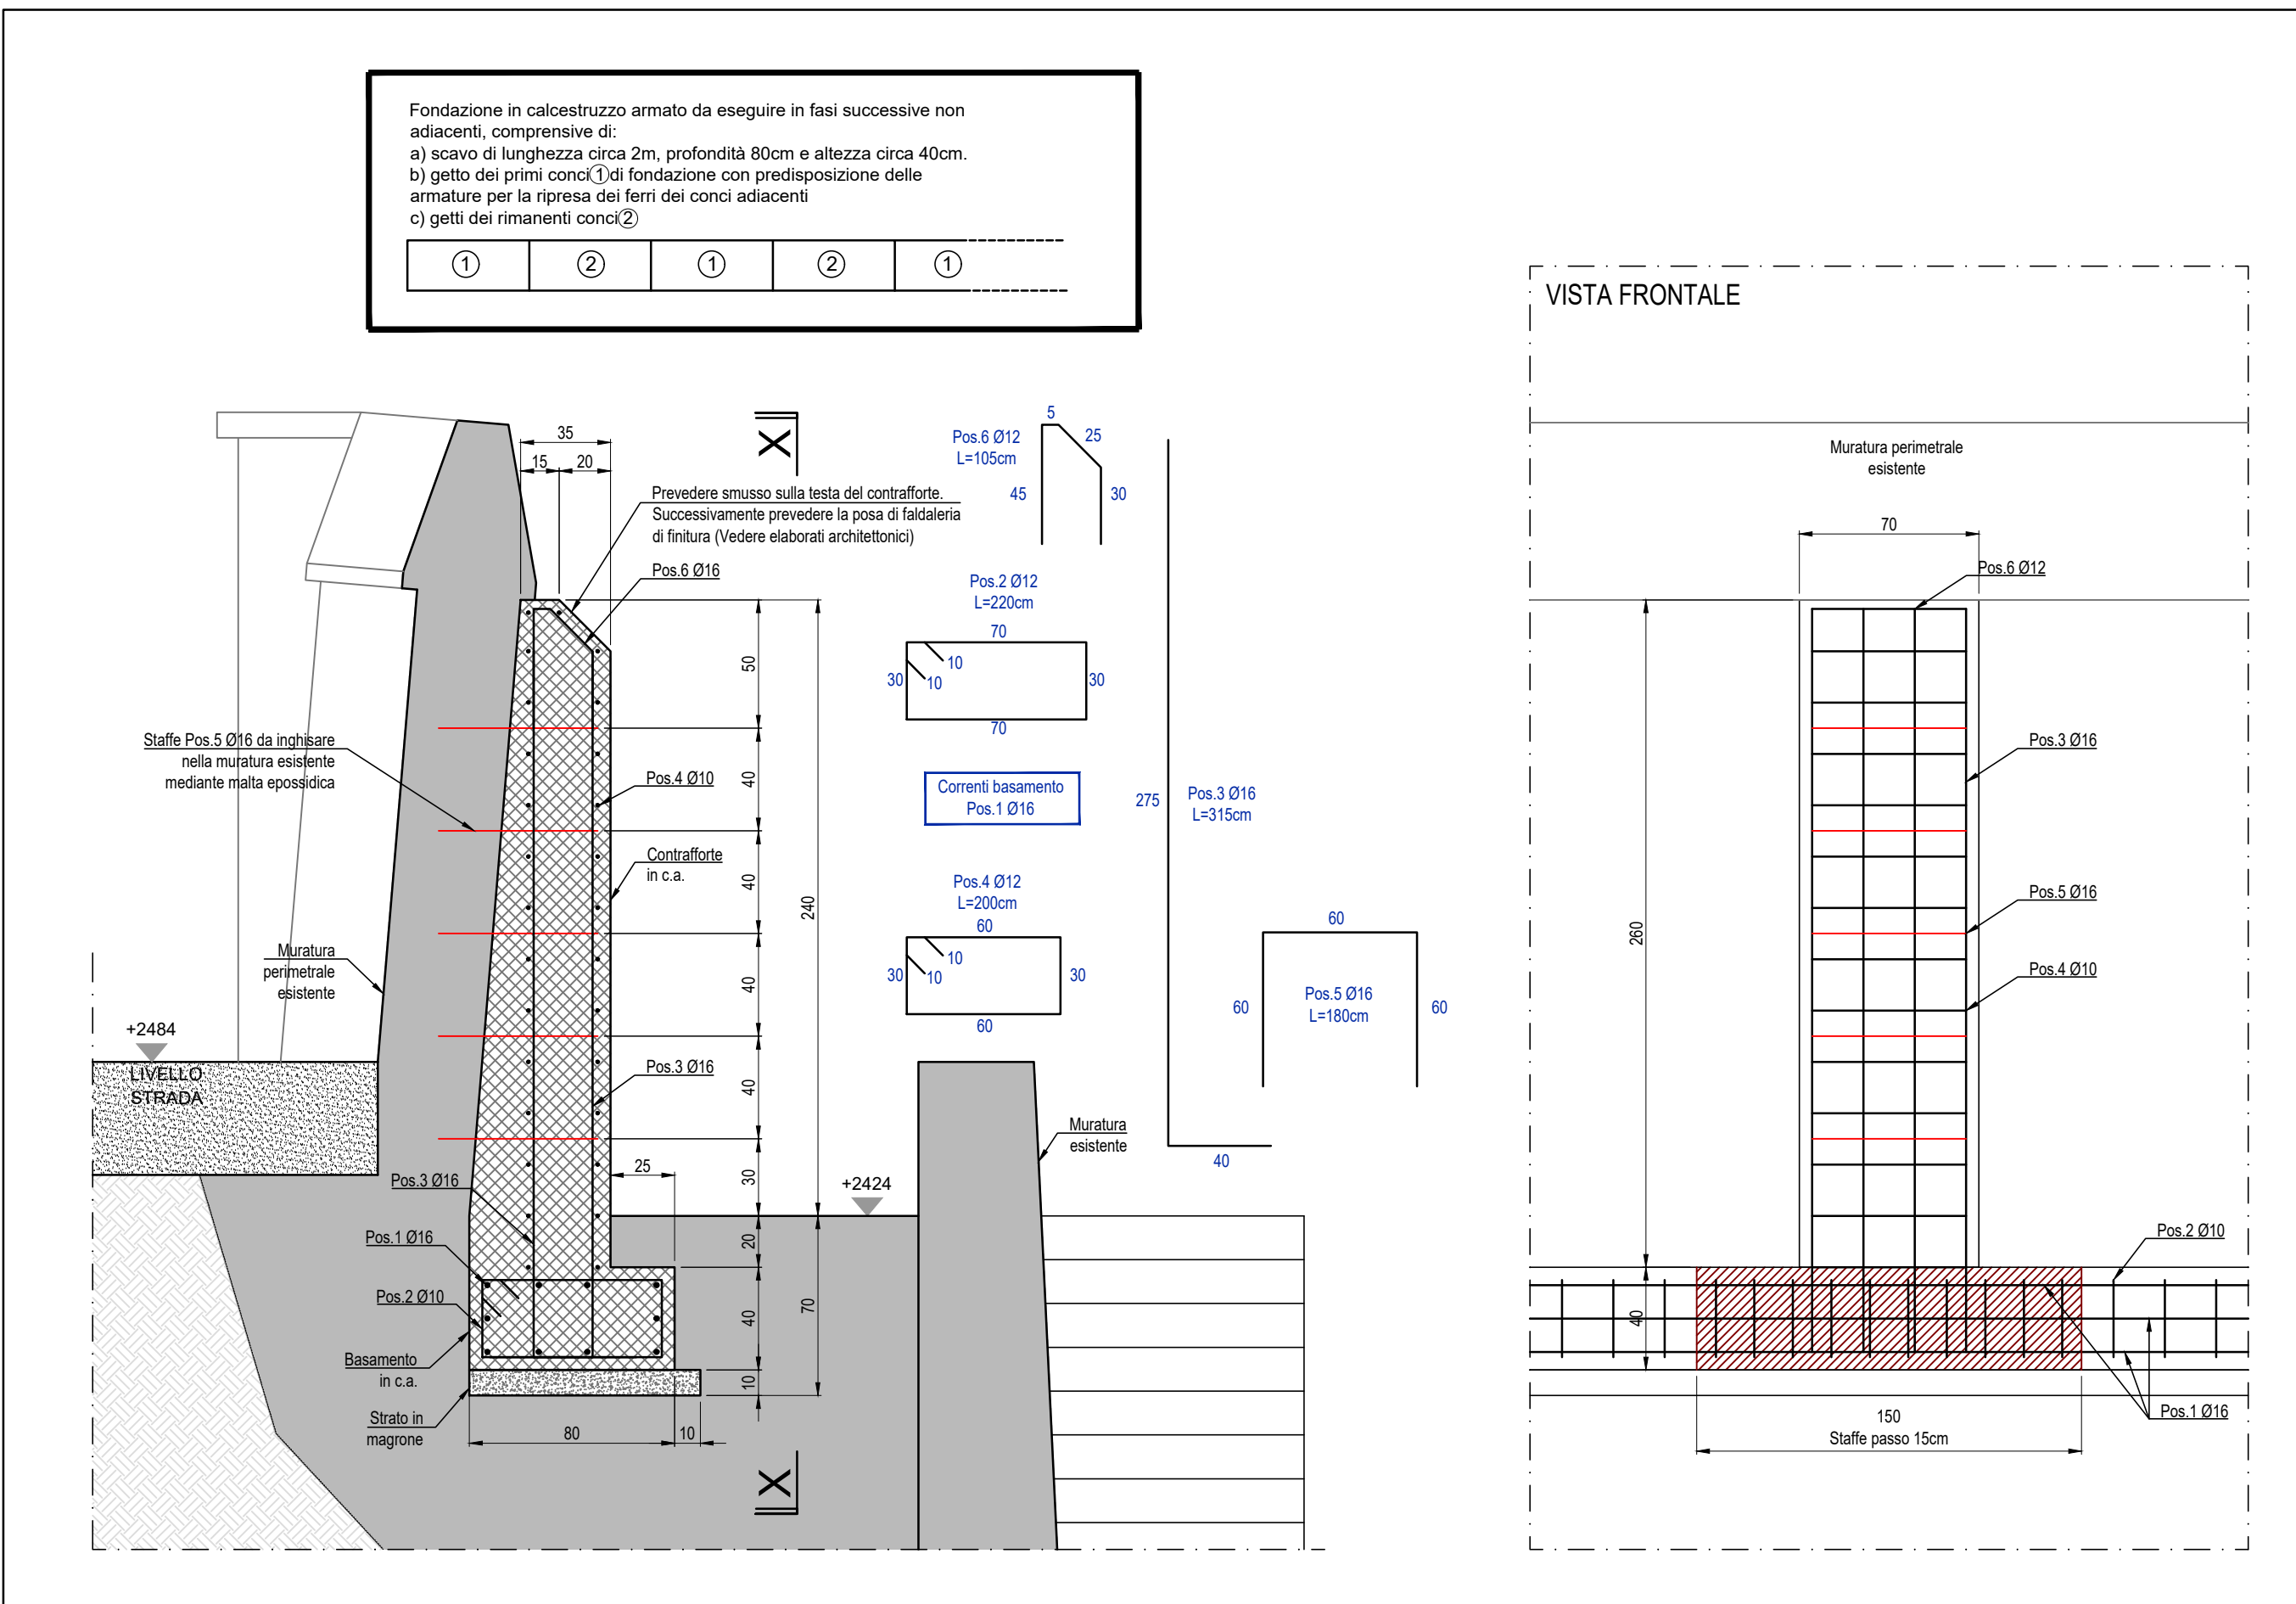

SEZIONE TIPOLOGICA E ARMATURE CONTRAFFORTI - Scala 1:25

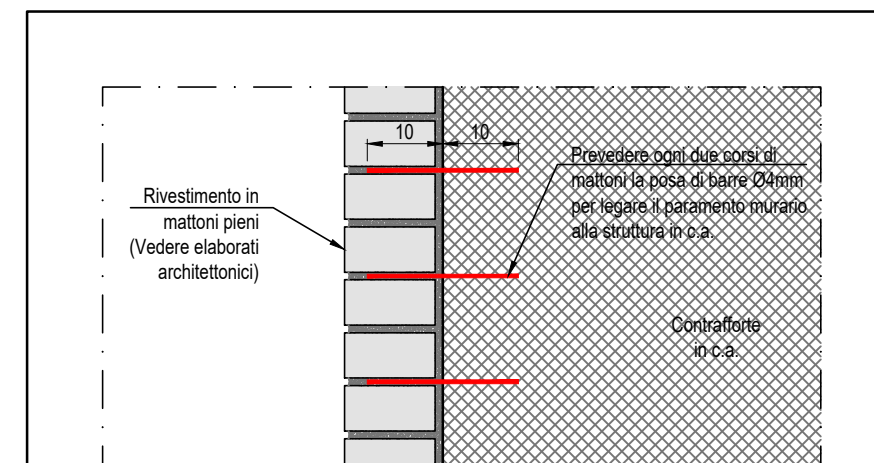

DETTAGLIO RIVESTIMENTO - Scala 1:10

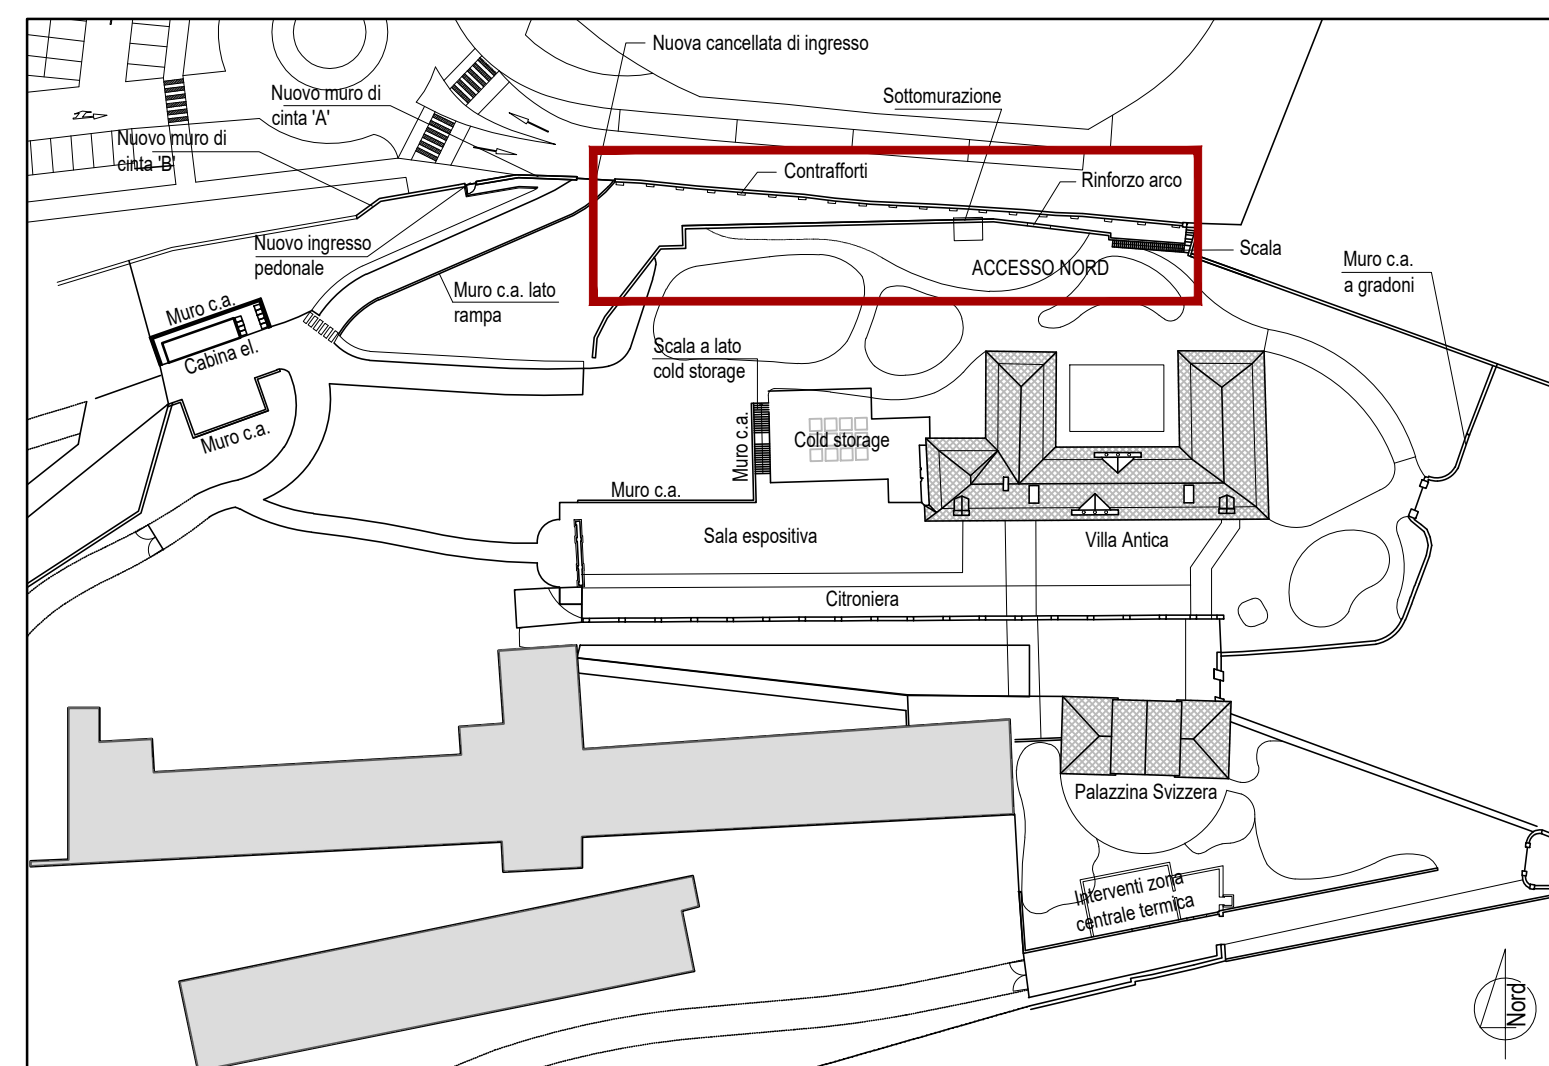

PIANTA CHIAVE - Scala 1:1000

MATERIALI DA COSTRUZIONE			
CALCESTRUZZI			
RAPPORTO ACQUA / CEM < 0,60 copriferro min 35 mm	C 28/35 EXP. XC2	FONDAZIONI E STRUTTURE ESTERNE	$R_{ck} = 35\text{N/mm}^2$ SLUMP S4
RAPPORTO ACQUA / CEM < 0,60 copriferro min 25 mm	C 25/30 EXP. XC1	STRUTTURE INTERNE AI FABBRICATI	$R_{ck} = 30\text{N/mm}^2$ SLUMP S4
-	C 12 / 15 EXP. XC0	GETTI DI PULIZIA	$R_{ck} = 15\text{N/mm}^2$ SLUMP S4
<i>Tutte le caratteristiche sopra indicate per il calcestruzzo devono essere riportate nella bolla di consegna.</i> <i>E' VIETATA qualunque aggiunta d'acqua al calcestruzzo in cantiere.</i>			
ACCIAI			
ACCIAI AD ADERENZA MIGLIORATA		B450C	
SIGILLATURE			
Resina epossidica bicomponente tipo 'HILTI HIT - RE 501' Betoncon antrinitro tipo 'EMACO S.88'			

COMUNE DI RIVOLI RIQUALIFICAZIONE DELLA VILLA ANTICA, DELLA PALAZZINA SVIZZERA E DELLE AREE ESTERNE AD ESSE CONNESSE DEL COMPENDIO DENOMINATO "VILLA MELANO" FONTE DI FINANZIAMENTO: FONDO PER LO SVILUPPO E LA COESIONE (FSC) CIG: 938107432A - CUP: F25C19001500007			
			
PROGETTO ESECUTIVO			
RTP: Isolarchitetti S.r.l. (capogruppo) prof. arch. Giovanni Durbiano arch. Umberto Montanari arch. paesaggista Marco Ferrari Nicola Restauri S.r.l. MCM Ingegneria S.r.l. ing. Damiano Bonomelli geol. Andrea Ferrarotti Pirotecnico S.r.l.		RUP: arch. Antonio Graziani Comune di Rivoli Direzione Servizi al Territorio e alla Città	
OGGETTO Aree esterne Interventi strutturali su muro lato Nord Contrafforti			B16.1
DATA	REV.01	REV.02	REV.03
29/01/2024	12/03/2024		
SCALA			VARIE