COMUNE DI RIVOLI

RIQUALIFICAZIONE DELLA VILLA ANTICA, DELLA PALAZZINA SVIZZERA E DELLE AREE ESTERNE AD ESSE CONNESSE DEL COMPENDIO DENOMINATO "VILLA MELANO"

FONTE DI FINANZIAMENTO: FONDO PER LO SVILUPPO E LA COESIONE (FSC)
CIG: B38107432A - CUP: F25C19001500007

PROGETTO ESECUTIVO

RTP: **Isolarchitetti S.r.l. (capogruppo)**
prof. arch. Giovanni Durbiano
arch. Umberto Montanari
arch. paesaggista Marco Ferrari
Nicola Restauri S.r.l.
MCM Ingegneria S.r.l.
ing. Damiano Bonomelli
geol. Andrea Ferrarotti
Protecnico S.r.l.

RUP: **arch. Antonio Graziani**
Comune di Rivoli
Direzione Servizi al Territorio e alla Città

OGGETTO
PROGETTO - Villa Antica - sezioni MM, NN

A38

DATA	REV.01	REV.02	REV.03	SCALA
29/01/2024	12/03/2024			Come indicato

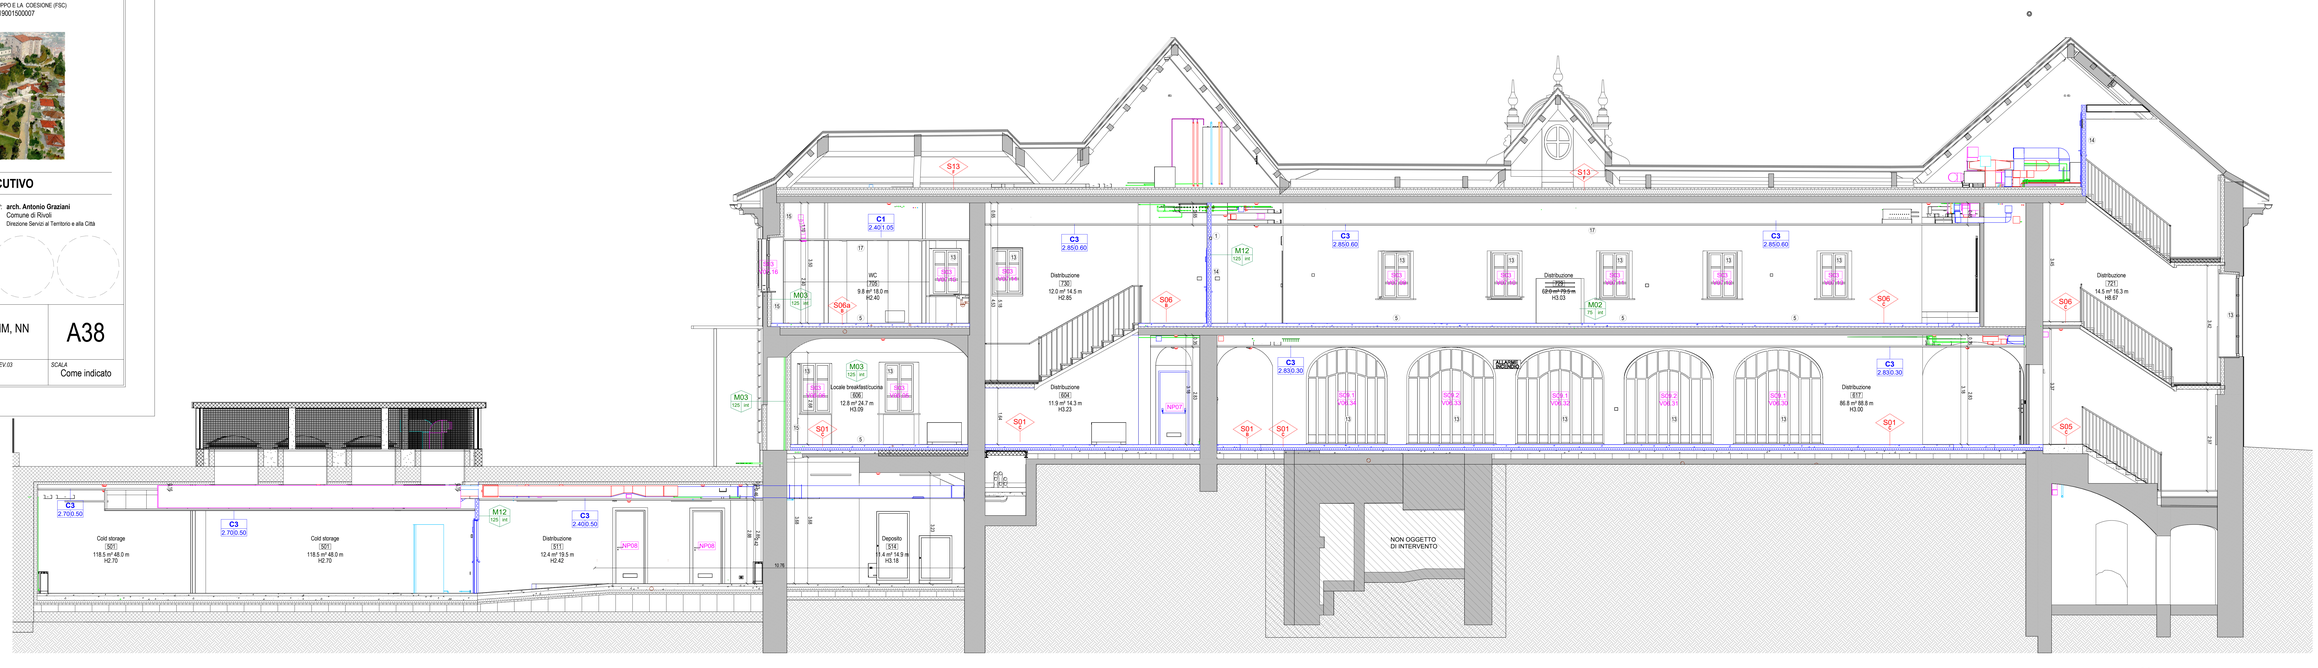

1 sezione MM - progetto

LEGENDA INTERVENTI COSTRUZIONI

		ELENCO PREZZI UNITARI	QUANTITÀ			ELENCO PREZZI UNITARI	QUANTITÀ
1	nuovo tramezzo / muratura	Cfr. abaco delle murature		14	nuovo serramento interno	Cfr. abaco serramenti esterni	
2	nuovo solaio	Cfr. abaco pavimentazioni		15	controparete per coibentazione interna	Cfr. abaco delle murature	
3	nuova pavimentazione esterna	Cfr. tavole esterne		16	isolante copertura / sottotetto	Cfr. abaco pavimentazioni	
4	nuova pavimentazione su massetto esistente	Cfr. abaco pavimentazioni		17	nuovo controsoffitto	Cfr. abaco controsoffitti	
5	nuova pavimentazione su massetto ex novo	Cfr. abaco pavimentazioni		18	nuovo locale servizio igienico	30.P05.I00.025; 30.P05.I20.010; 30.P05.I40.015+035-045; 01.A19.H45.005; 02.P55.N16.010; 30.P55.A05.015; 01.A10.A30.035; 01.A10.B20.065; 01.A20.E38.005; 01.A10.B00.065	26
6	nuovo vespaio aerato, comprensivo di strato isolante	Cfr. abaco pavimentazioni					
7	nuovo vespaio non aerato	Cfr. abaco pavimentazioni		19	nuovo intonaco esterno		968 m²
8	nuovi rivestimenti in pietra di Luserna	01.P18.A60.020; 01.P18.A60.015; 01.A12.H20.005	226 m²	20	restauro pavimento esistente	AP.REST.01	39 m²
9	nuova scala	cfr. elab. strutture; per riv. alzate e pedate cfr. voce sopra.		21	nuova ringhiera metallica	01.A18.B70.015; 01.A18.B80.015; 02.P80.S72.050	107 m
10	nuova tettoia balconcino	01.A19.A10.005	16 m²	22	balcone in ferro battuto	01.P12.A70.010; 01.A18.A70.005;02.P80.S72.060	89 m²
11	nuova rampa inclinata	Cfr. abaco pavimentazioni		23	chiusura ex abbaino con nuova copertura	01.A09.A96.010; 30.P50.H05.020; 01.A09.G50.010; 26.A03.A10.005	17 m²
12	nuovo ascensore	01.A30.A02.010; 01.A30.A02.005	2	24	revisione manto di copertura	02.P45.L85.010; 02.P45.L80.010	75 m²
13	nuovo serramento esterno	Cfr. abaco serramenti esterni		25	ripristini faldalerie e nuovi pluviali	01.A19.C20.005; 01.A19.A10.005; 01.A19.A10.005; 01.A19.A40.040; 1C.14.200.0010.f	456 m

NB:
- Viene previsto un nuovo intonaco per tutti i locali interni su tutte le pareti ad eccezione di quellin cartongesso (EPU intonaco: 02.P55.N14.005; 02.P55.N20.010;), (EPU cartongesso: 01.A20.A50.005; 03.A10.E01.015; 01.A20.E30.005);
- Vengono previsti un nuovo davanzale interno (EPU: 01.A17.A40.050; 01.A17.A60.007; 01.A20.F32.005; 01.A20.F40.010) e una nuova soglia in pietra (EPU: 01.P18.A60.025; 01.A12.H20.005) per tutte le nuove finestre.
- Viene previsto un nuovo corrimano (EPU: 01.A18.B40.015; 02.P80.S72.050) per la nuova scala.

LEGENDA CONVENZIONI GRAFICHE

CFR LEGENDA ETICHETTE:
- ELABORATO A64: Legenda etichetta controsoffitti
- ELABORATO A65/A66: Legenda serramenti esterni
- ELABORATO A67: Legenda serramenti interni
- ELABORATO A68: Legenda etichette pavimenti e solai
- ELABORATO A69: Legenda murature

PARTIZIONI VERTICALI / ORIZZONTALI - SERRAMENTI REI 120

PARTIZIONI VERTICALI / ORIZZONTALI - SERRAMENTI REI 60

2 sezione NN - progetto