

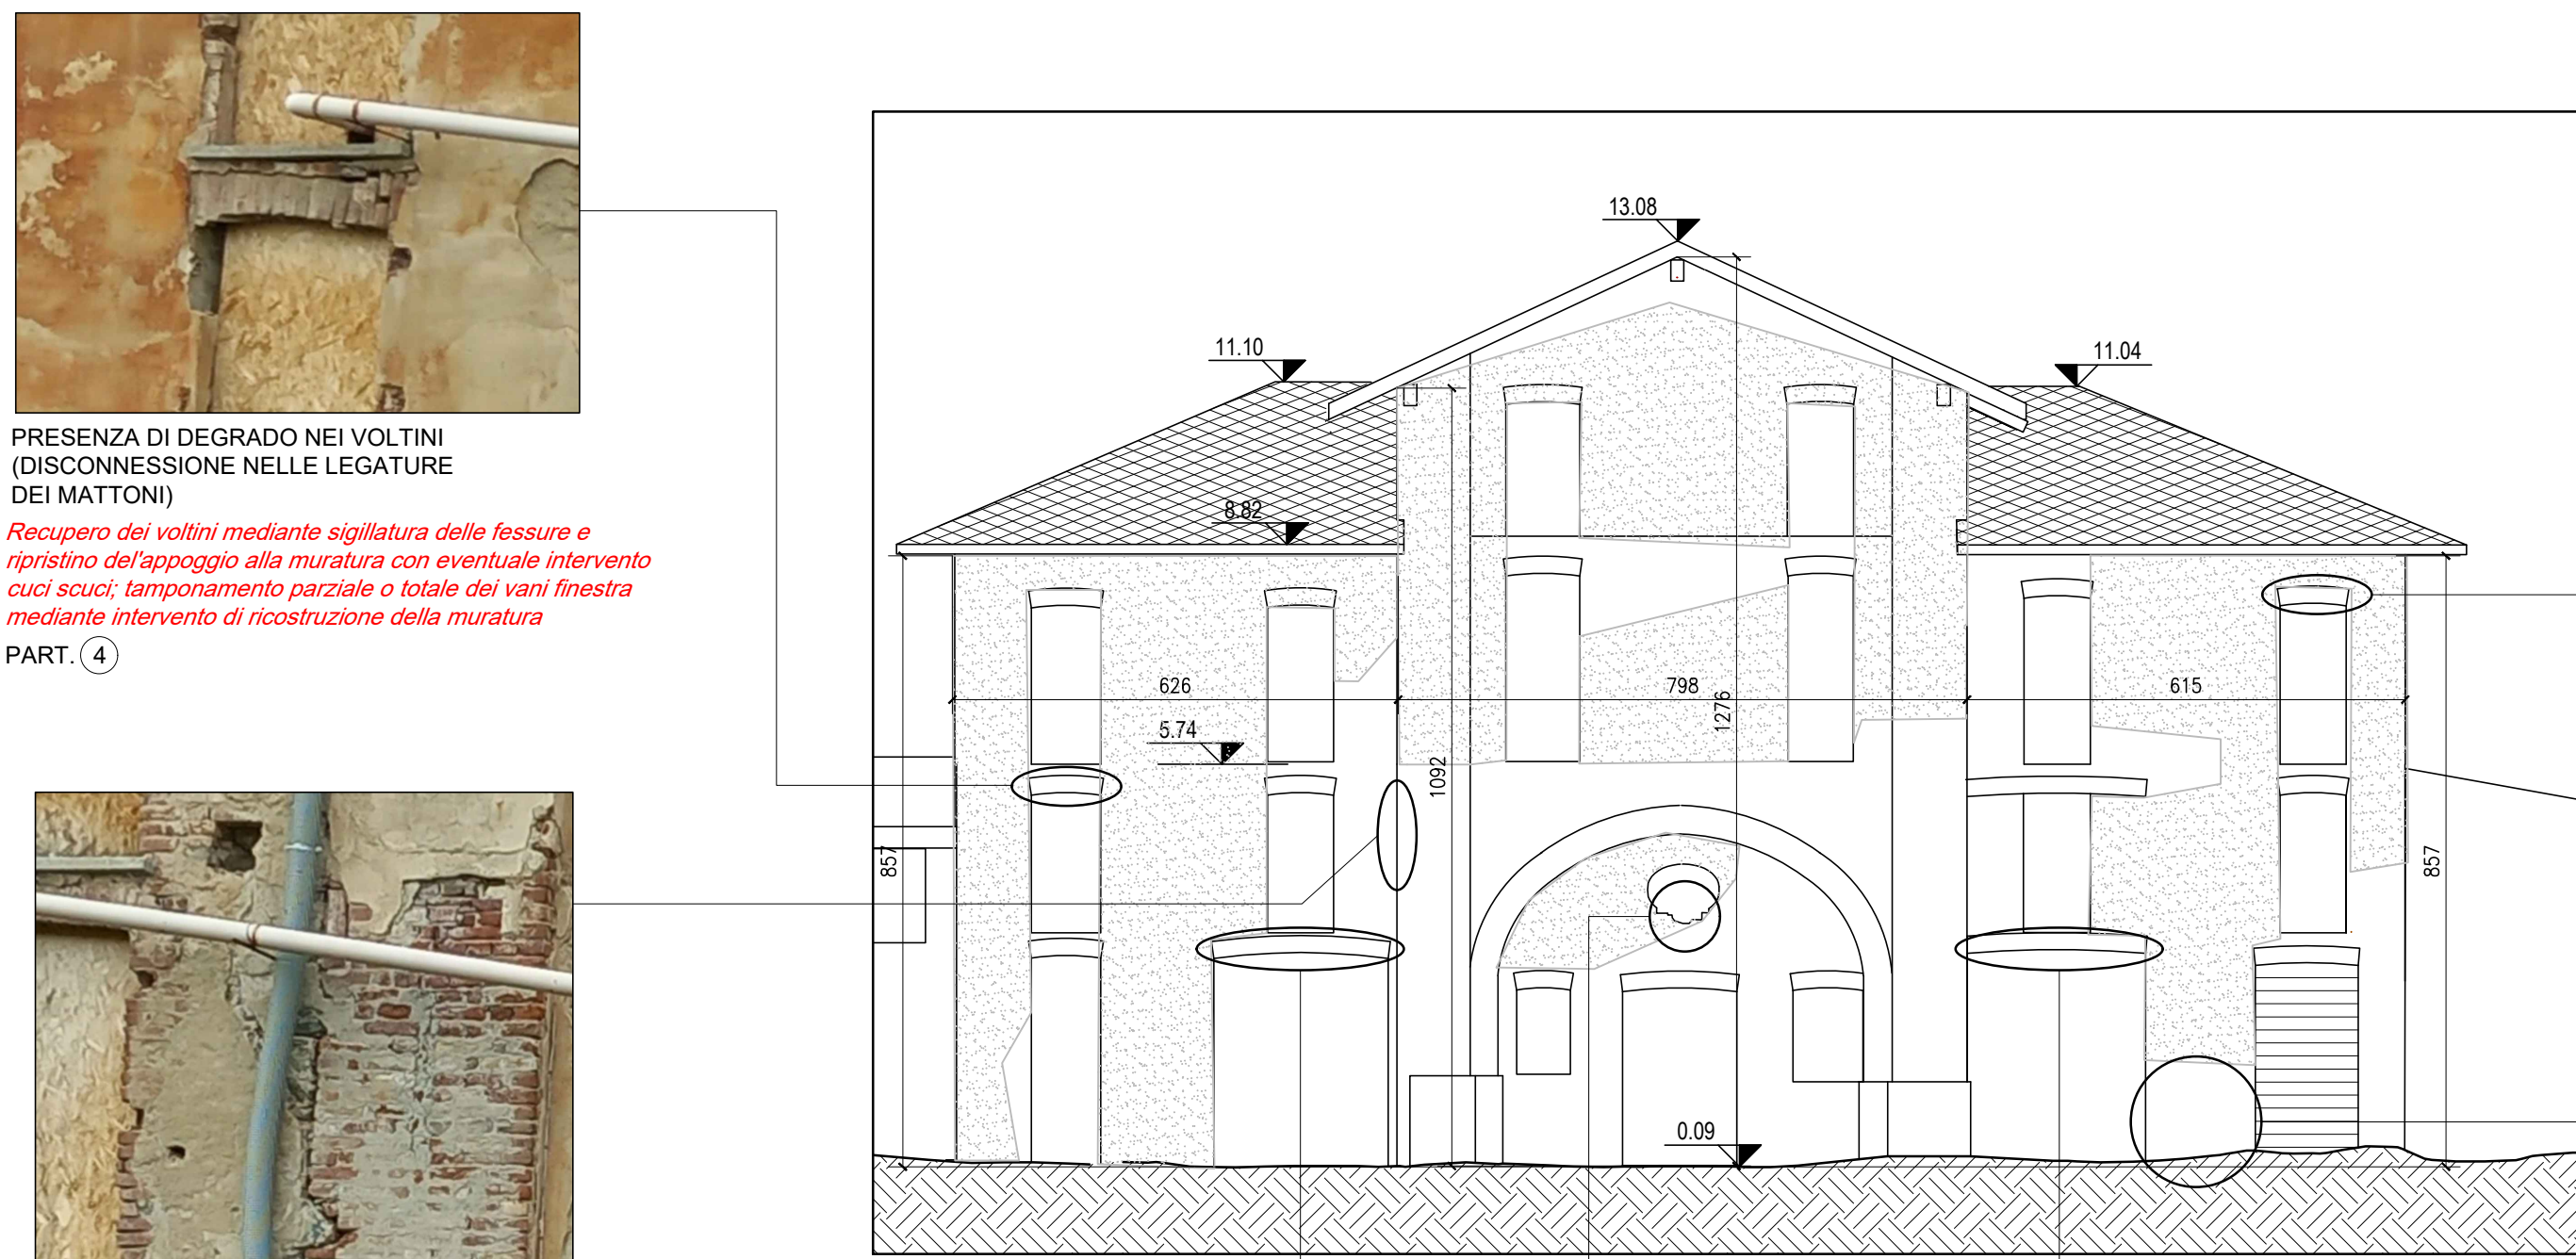
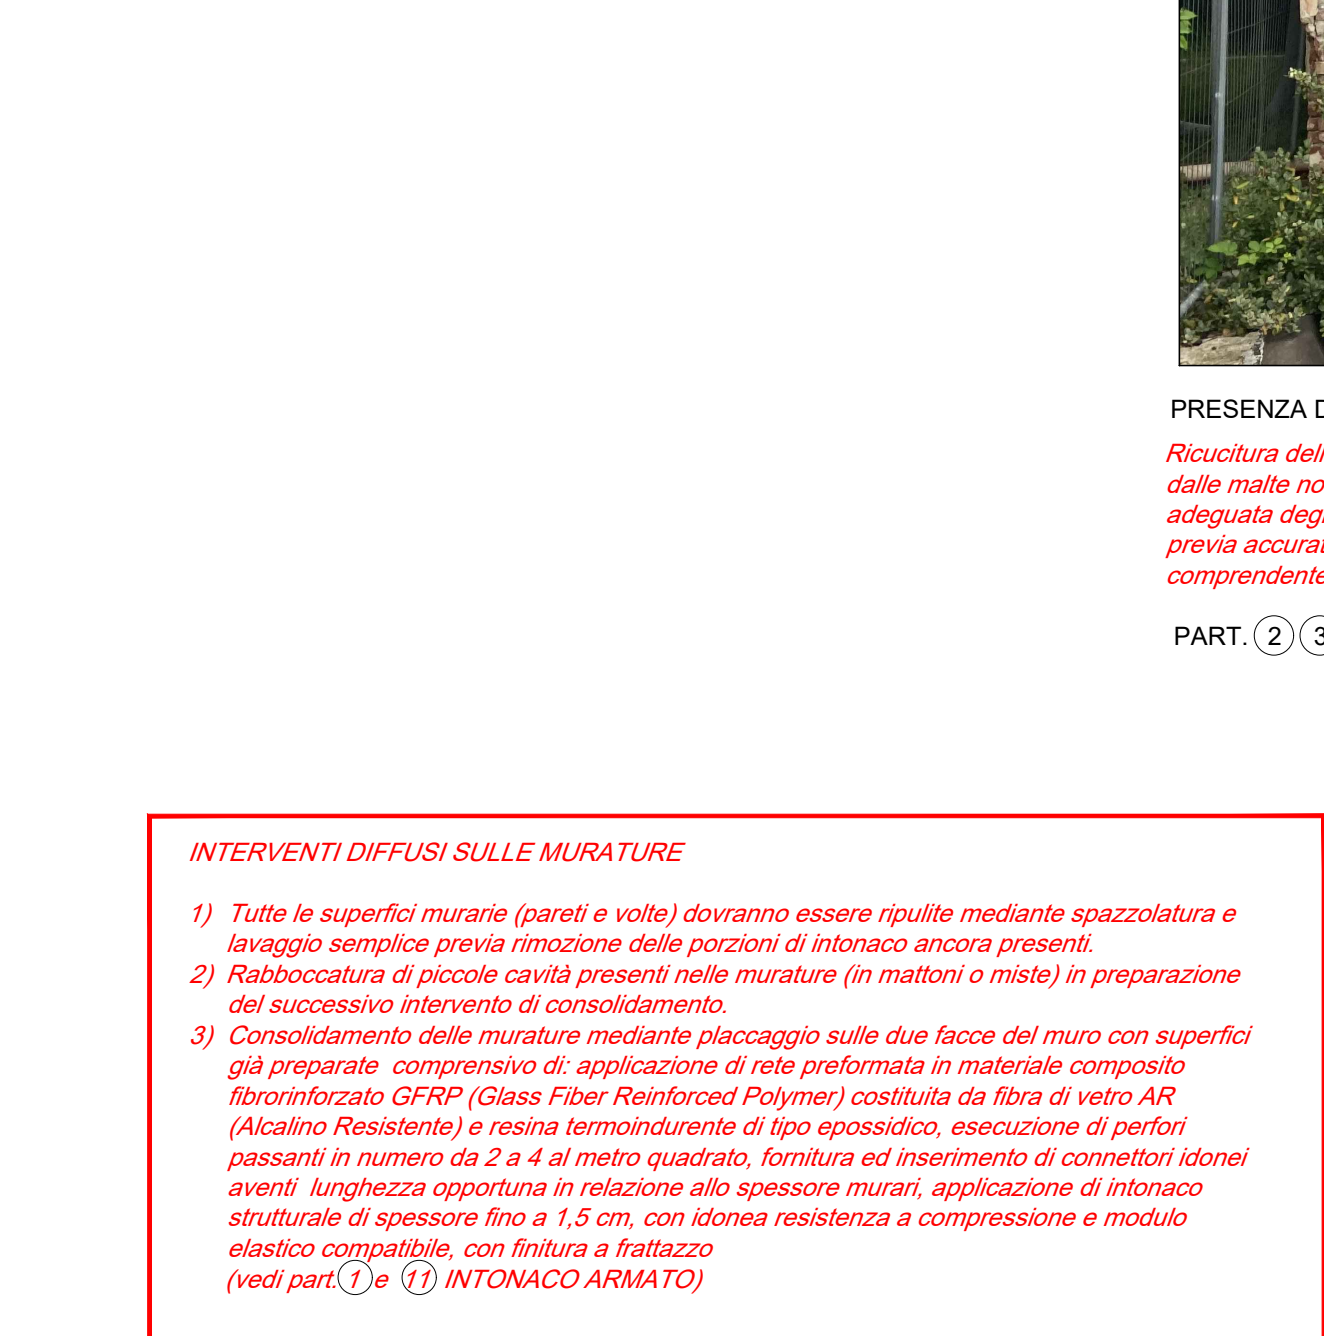
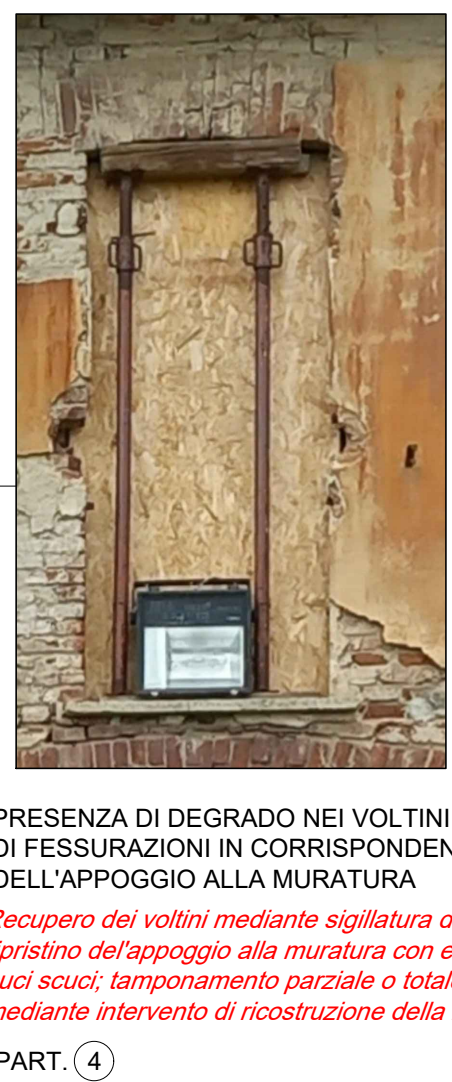
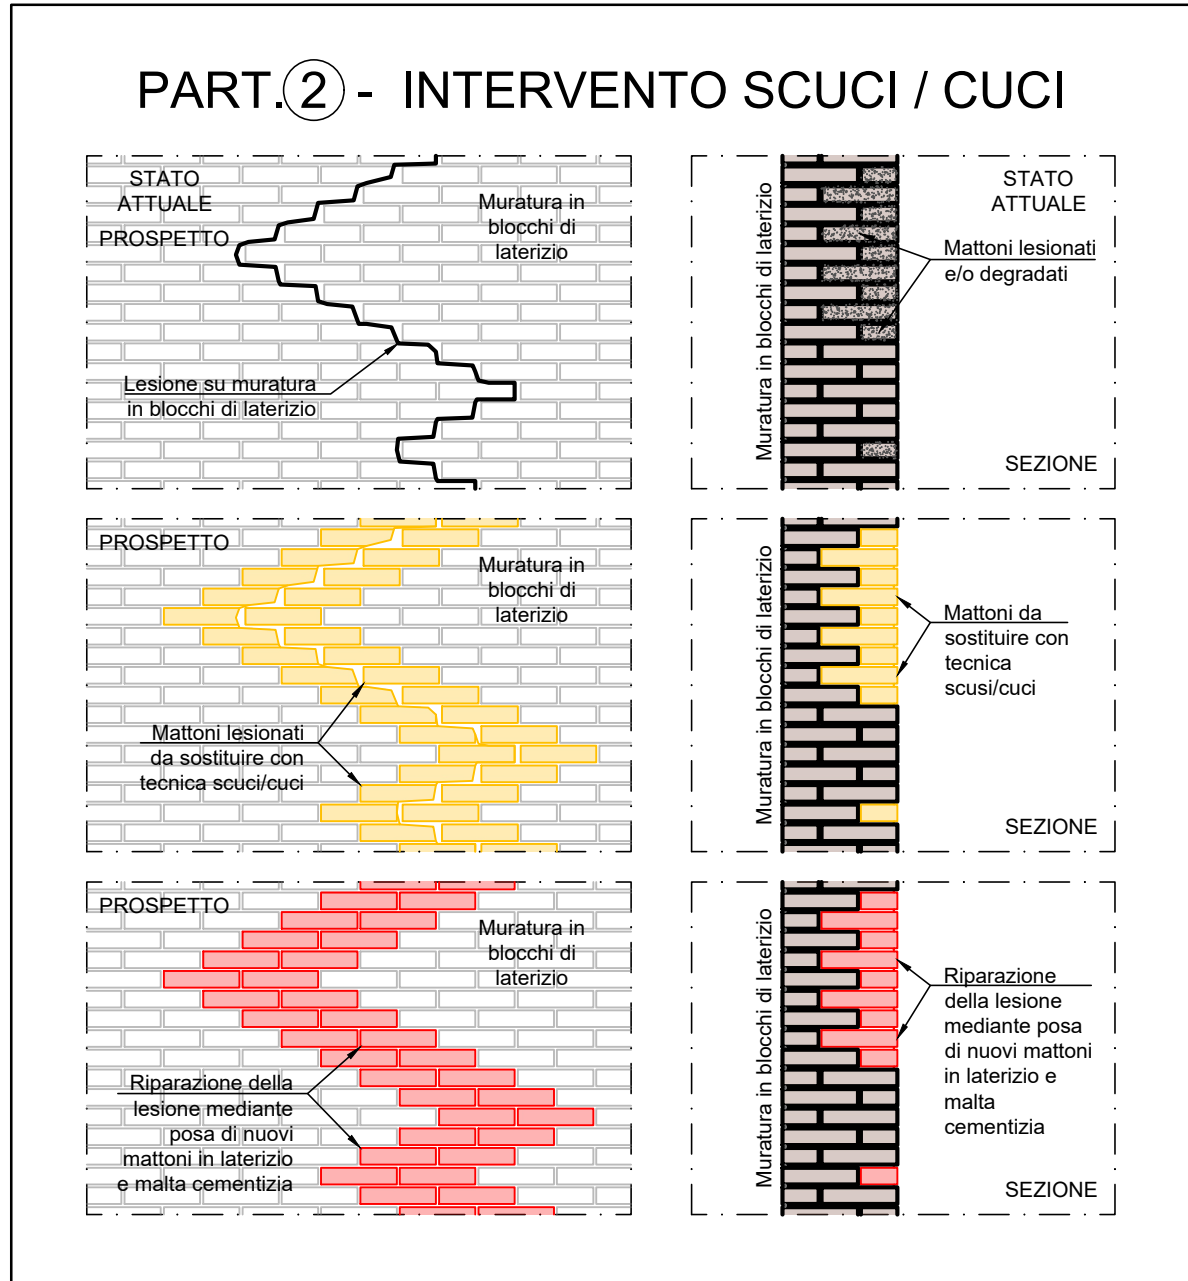



PROSPETTO SUD 1:100

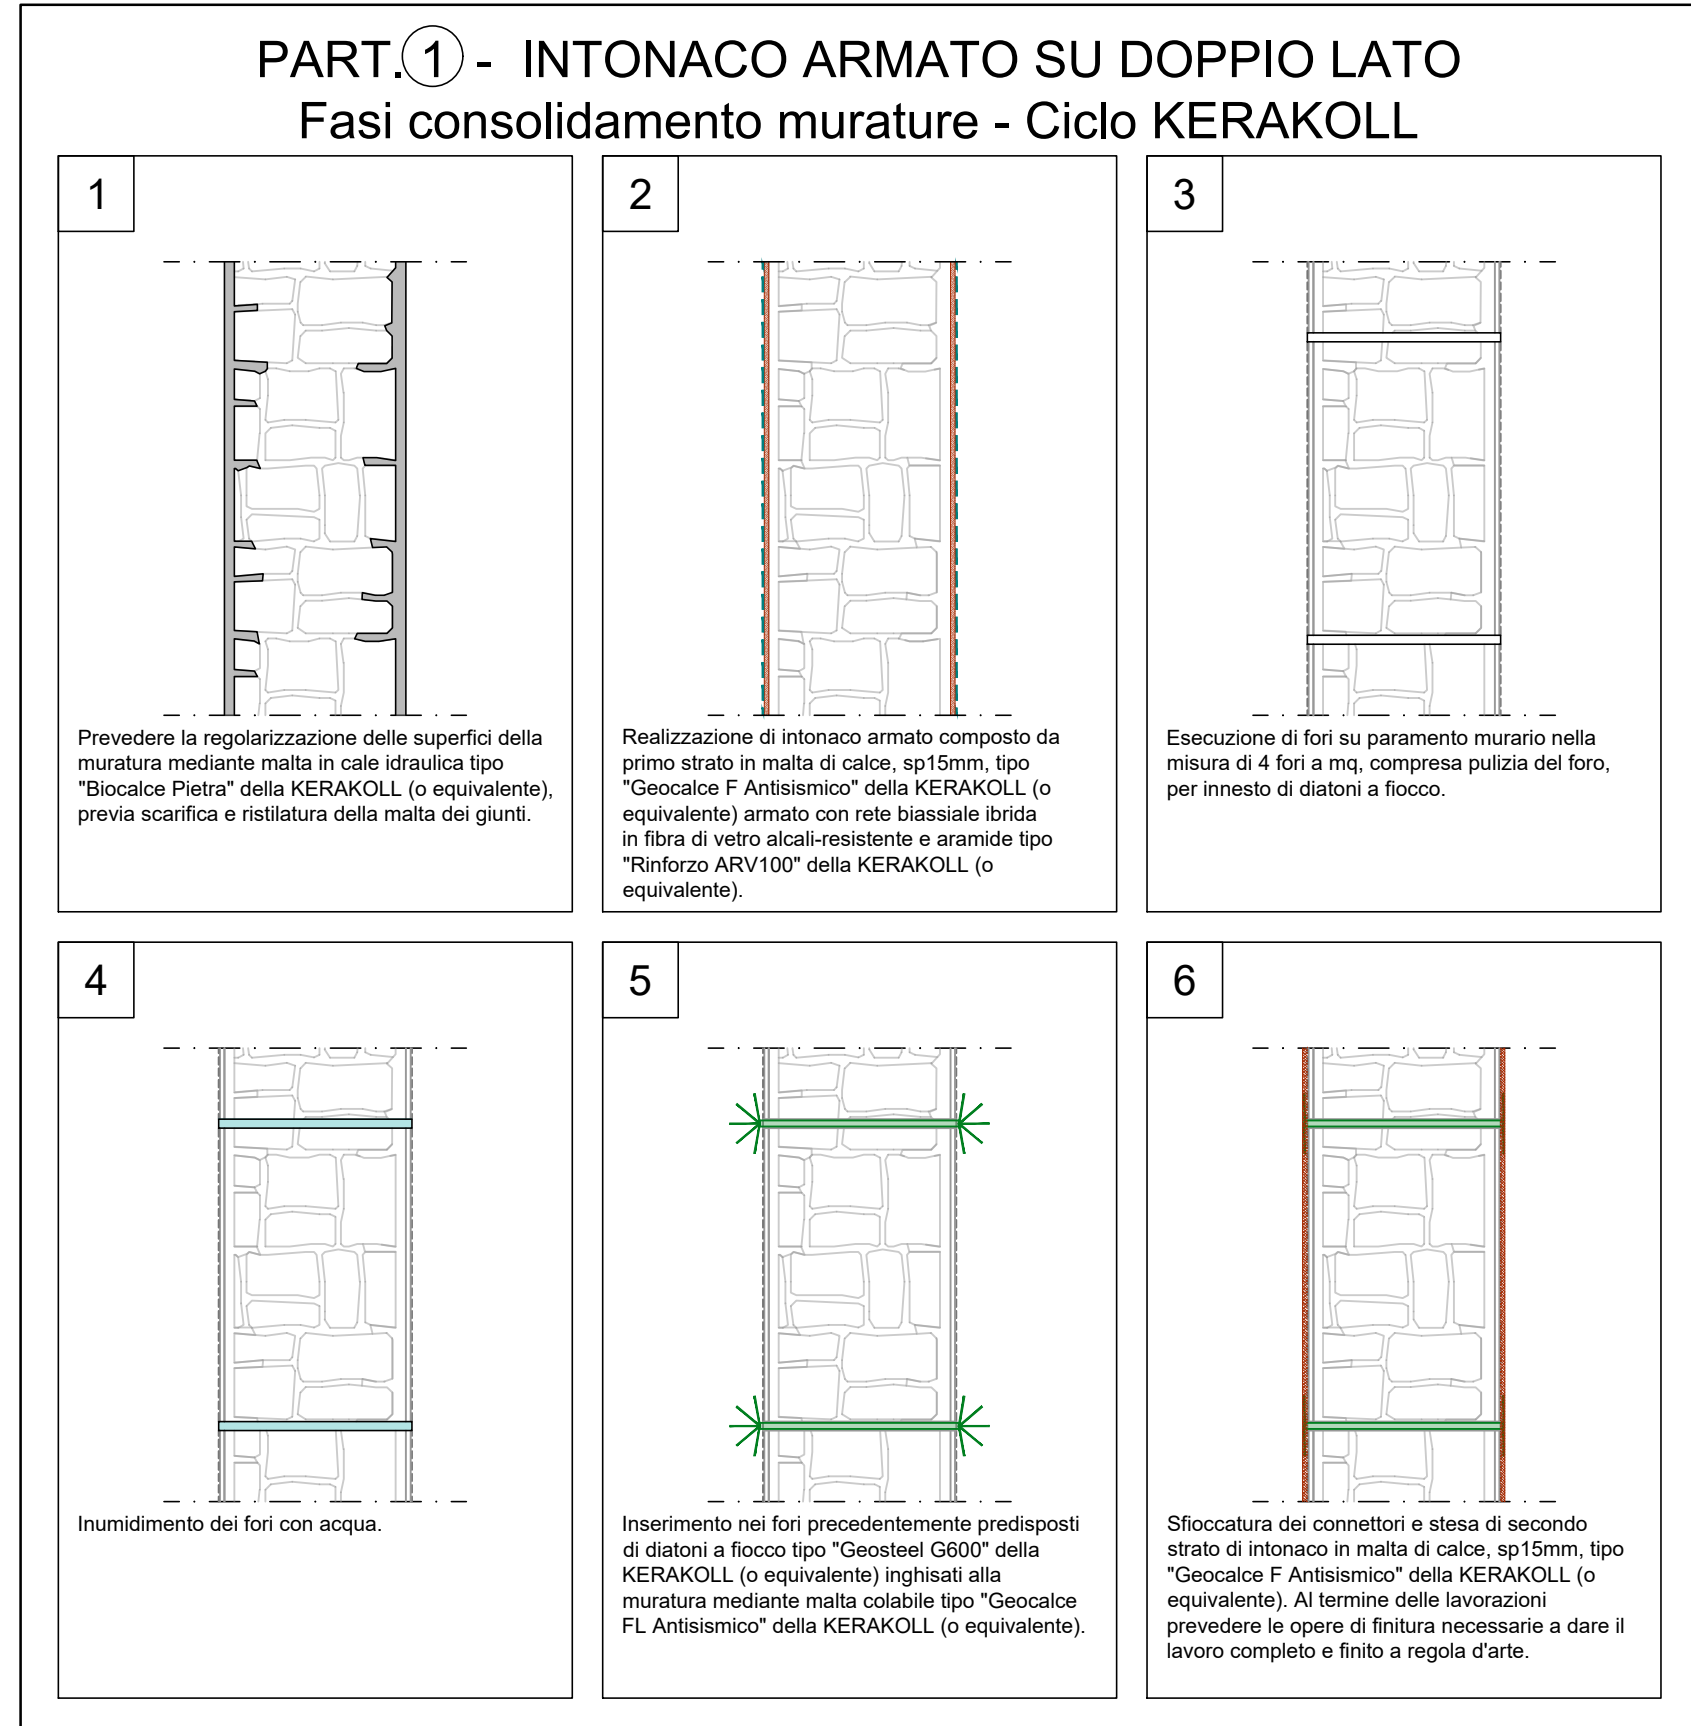


PROSPETTO EST 1:100

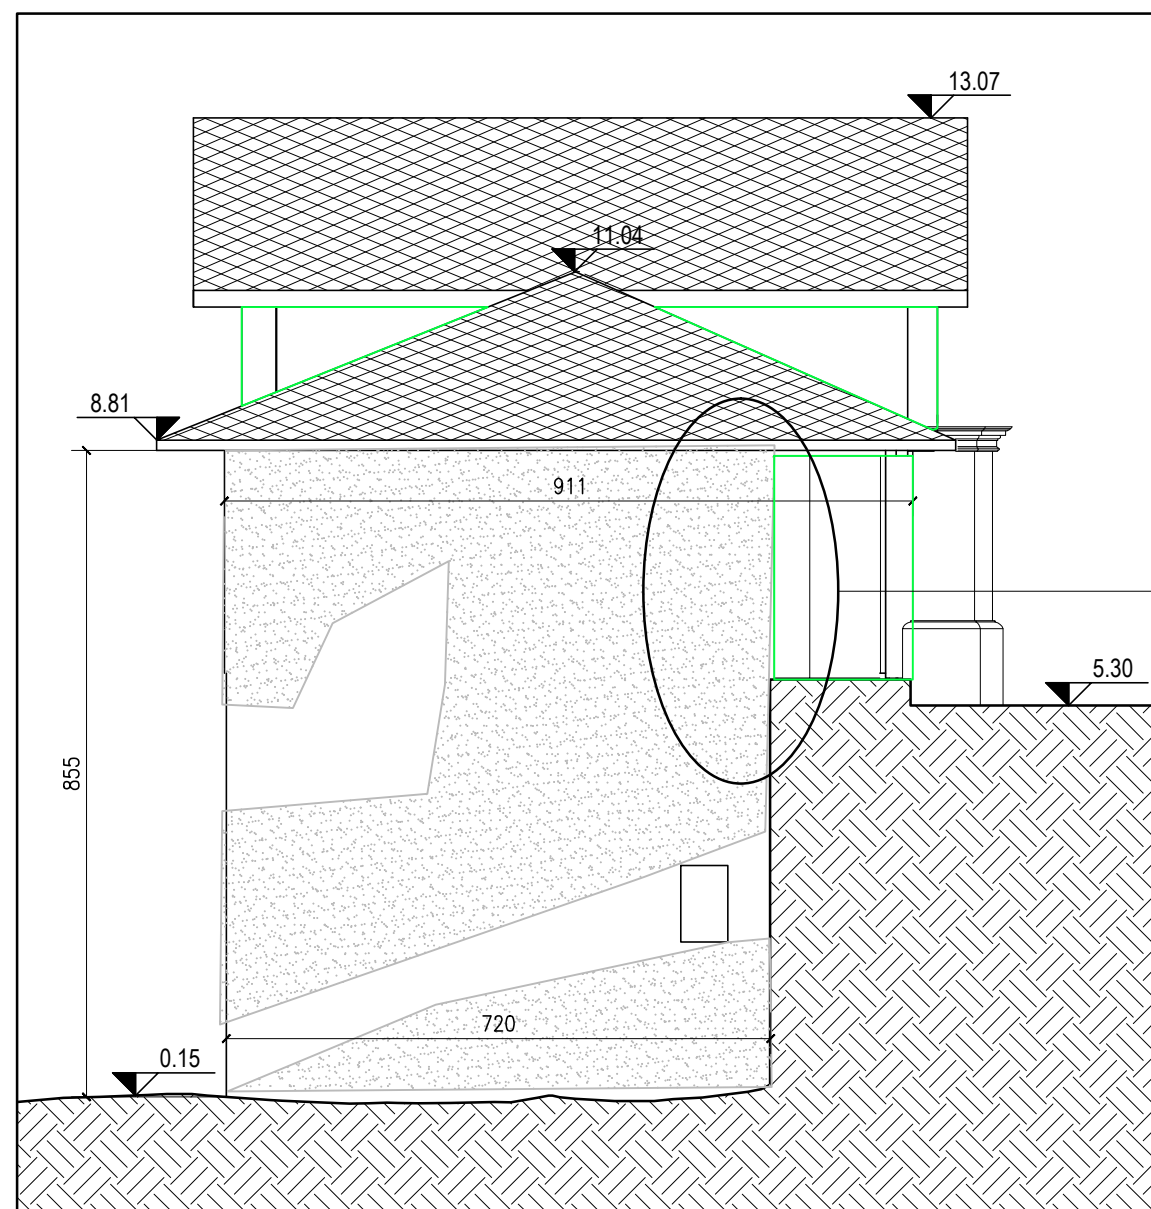


PROSPETTO NORD 1:100

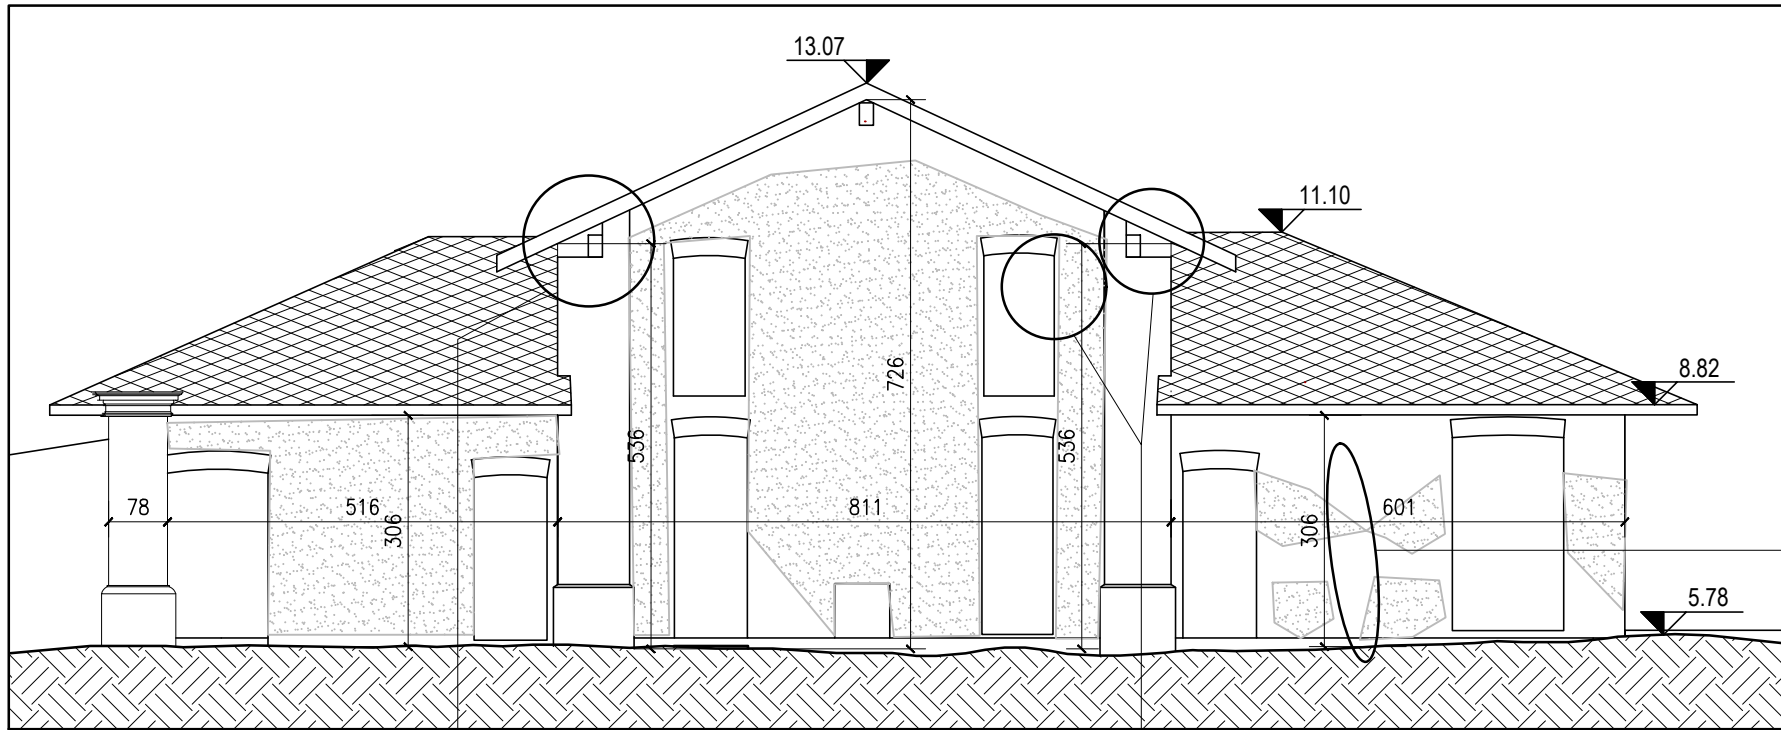

PROSPETTO OVEST 1:100

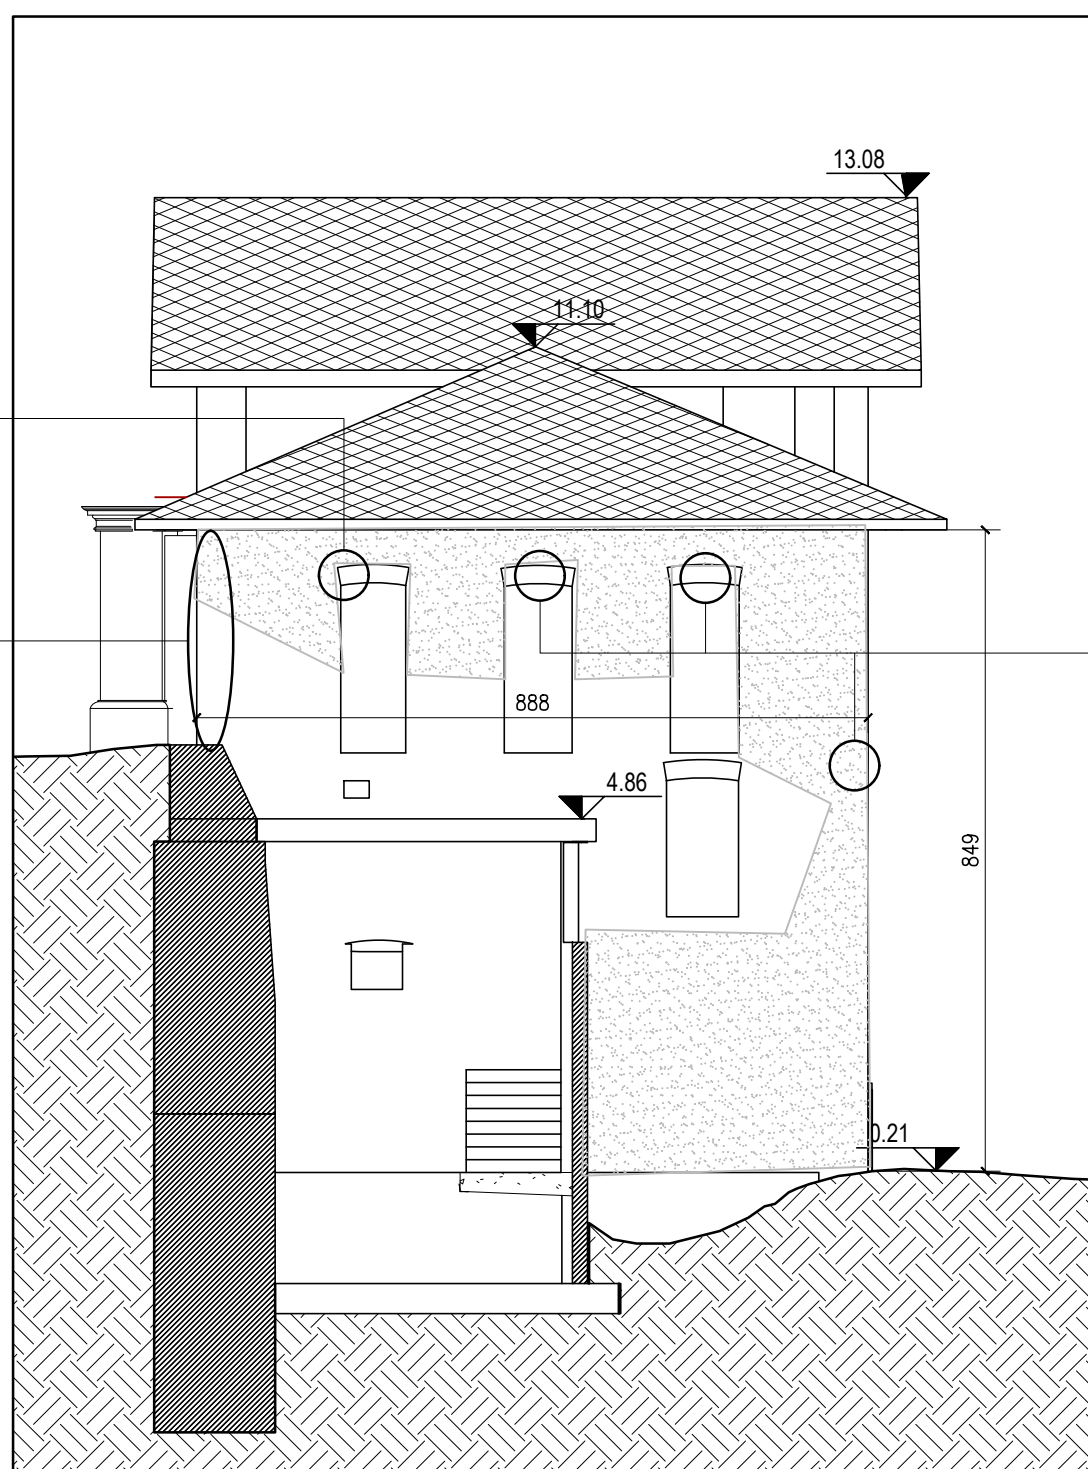

SCHEMI SUPERFICI DEI PROSPETTI

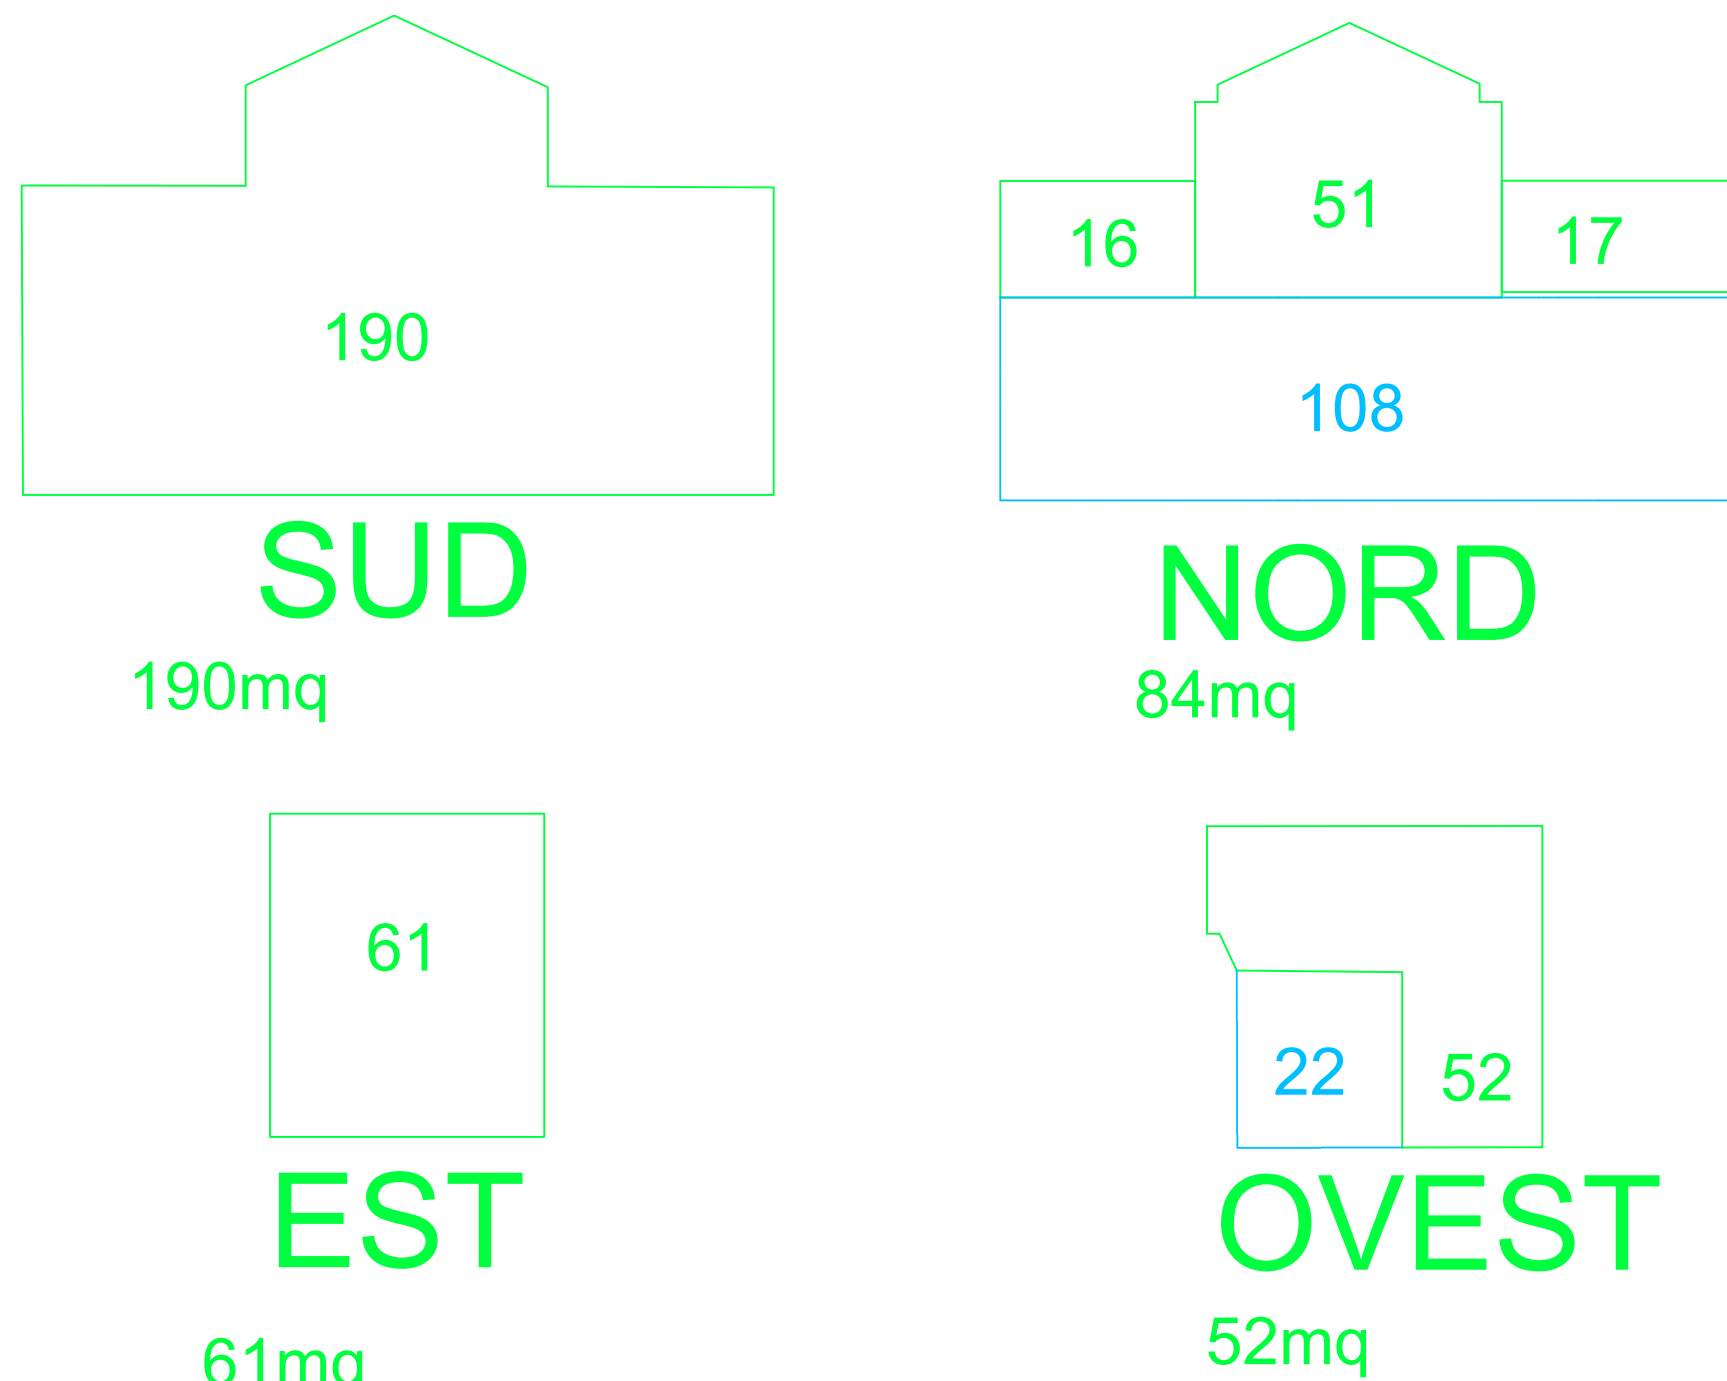

TOTALE COMPLESSIVO PARETI PERIMETRALI ESTERNO/INTERNO = 387mq
TOTALE COMPLESSIVO PARETI INTERNE 1 SOLO LATO=130mq
COMPLESSIVO = 517mq

MATERIALI DA COSTRUZIONE		
MURATURA		
CATEGORIA II Secondo UNI EN 771	PARAMETRI MECCANICI ELEMENTI SINGOLI	PARAMETRI MECCANICI MURATURA
CLASSE ESECUZIONE 2 Secondo NTC2018	MALTA M10 $f_{ck} = 10 \text{ N/mm}^2$	$f_{tk} = 3,4 \text{ N/mm}^2$ $f_{vd} = 0,3 \text{ N/mm}^2$
MALTA PRESTAZIONE GARANITTA Secondo NTC2018	BLOCCHI LATERIZIO $f_{brk} = 5 \text{ N/mm}^2$	$f_{vk,lm} = 0,325 \text{ N/mm}^2$ $E = 3400 \text{ N/mm}^2$ $G = 1360 \text{ N/mm}^2$

COMUNE DI RIVOLI

RIVALIFICAZIONE DELLA VILLA ANTICA, DELLA PALAZZINA SVIZZERA E DELLE AREE ESTERNE AD ESSE CONNESSE DEL COMPENDIO DENOMINATO "VILLA MELANO"

FONTE DI FINANZIAMENTO: FONDO PER LO SVILUPPO E LA COESIONE (FSC)
CIG: 938107432A - CUP: F25C19001500007

PROGETTO ESECUTIVO

RTP: Isolarchiteti S.r.l. (capogruppo)
prof. arch. Giovanni Durbiano
arch. Umberto Montanari
arch. paesaggista Marco Ferrari
Nicola Restauri S.r.l.
MCM Ingegneria S.r.l.
ing. Damiano Bonomelli
geol. Andrea Ferrarotti
Proteccion S.r.l.

RUP: arch. Antonio Graziani
Comune di Rivoli
Direzione Servizi al Territorio e alla Città

Stato di fatto e Interventi Strutturali Palazzina Svizzera - Prospetti

B12

DATA 29/01/2024	REV.01 12/03/2024	REV.02	REV.03	SCALA VARIE
--------------------	----------------------	--------	--------	----------------