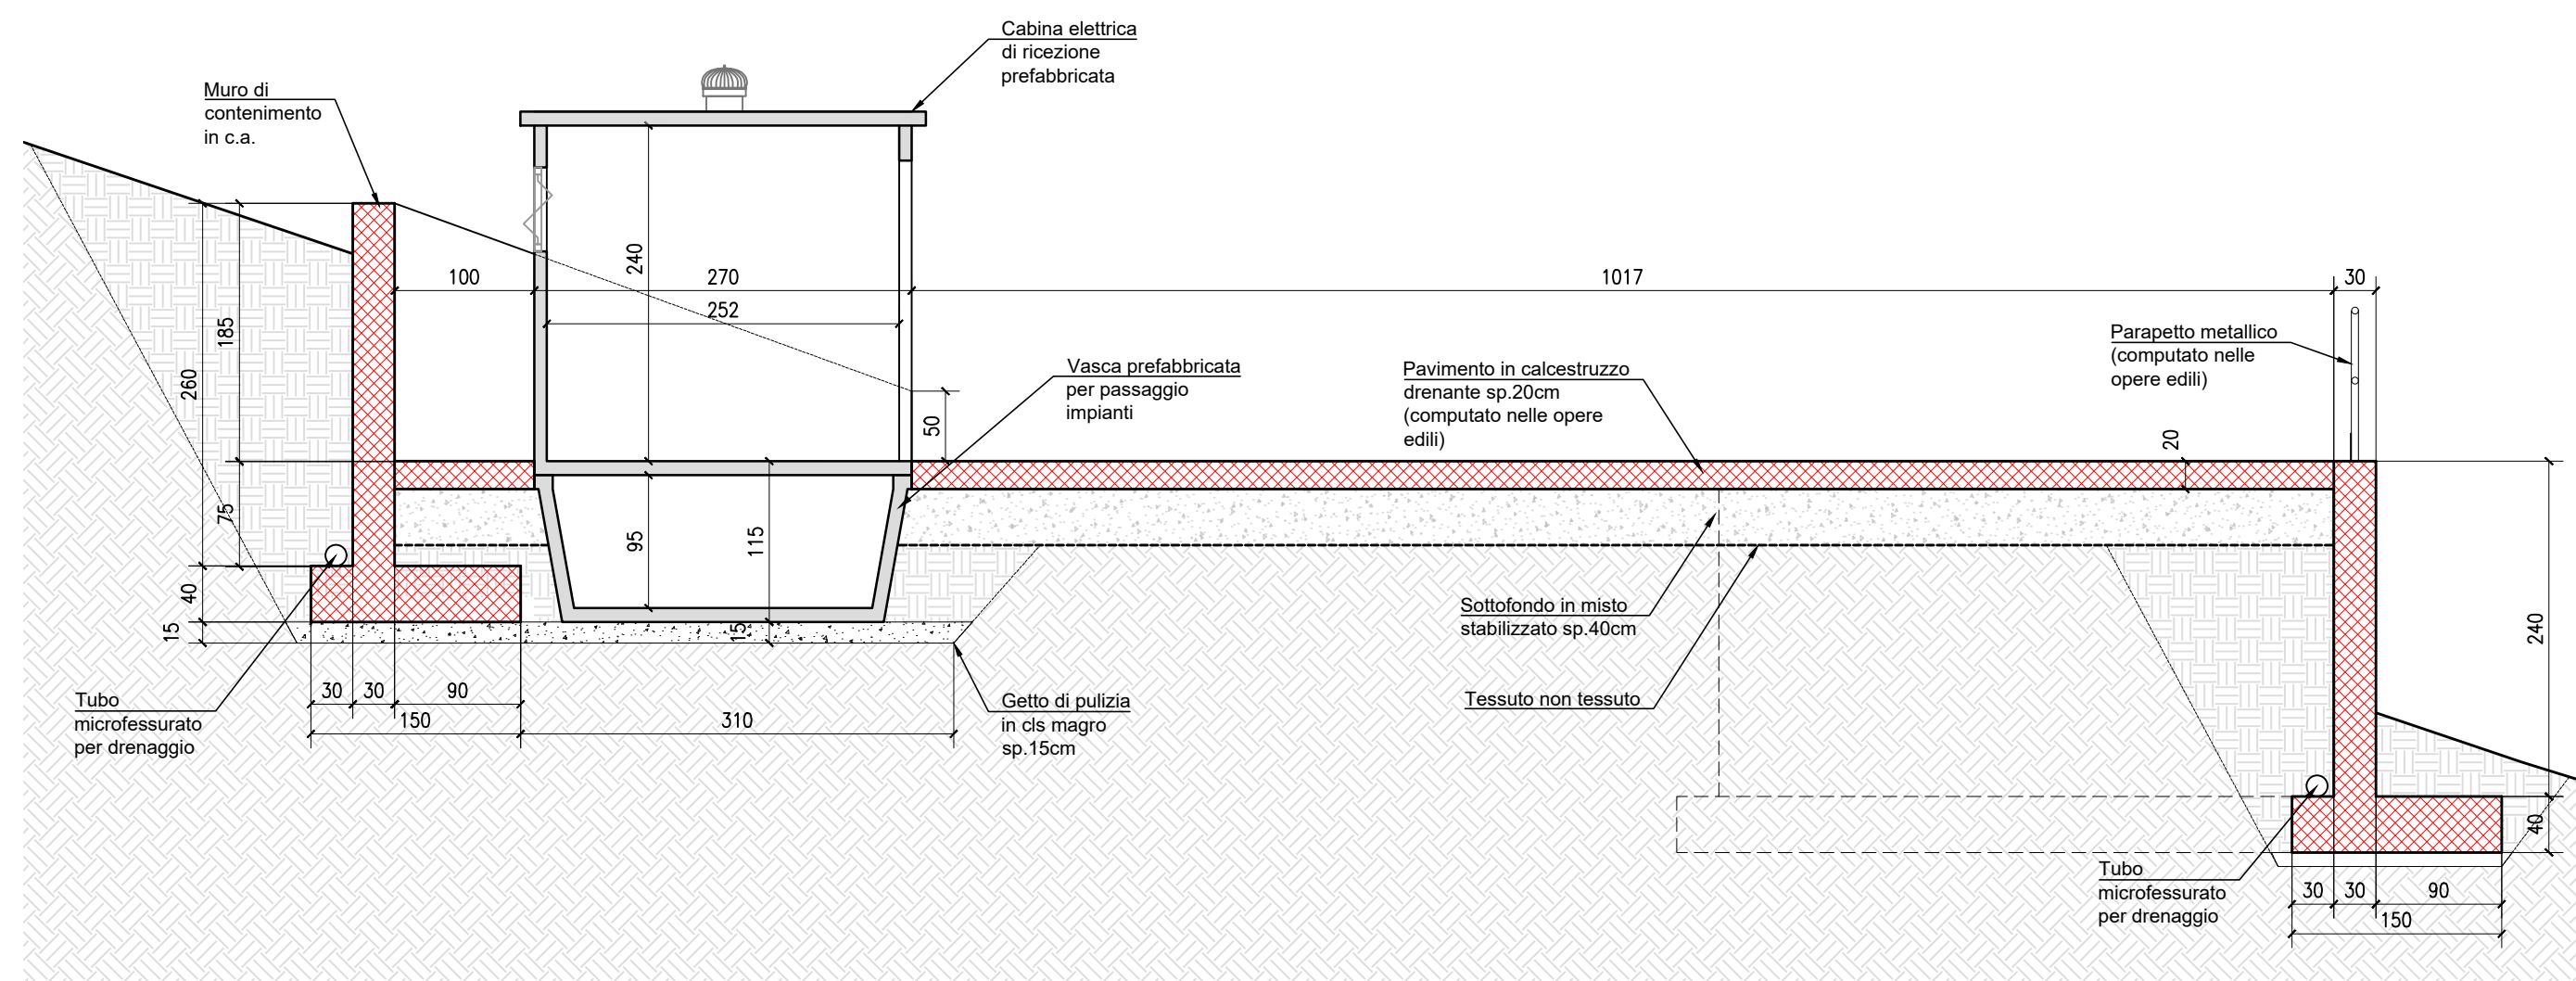


[illegible]

COMUNE DI RIVOLI RIVALIFICAZIONE DELLA VILLA ANTICA, DELLA PALAZZINA SVIZZERA E DELLE AREE ESTERNE AD ESSE CONNESSE DEL COMPENDIO DENOMINATO “VILLA MELANO” FONTE DI FINANZIAMENTO: FONDO PER LO SVILUPPO E LA COESIONE (FSC) CIG: 938107432A - CUP: F25C19001500007 														
PROGETTO DEFINITIVO														
RTP: Isolarchiteti S.r.l. (capogruppo) prof. arch. Giovanni Durbiano arch. Umberto Montanari arch. paesaggista Marco Ferrari Nicola Restauri S.r.l. MCM Ingegneria S.r.l. ing. Damiano Bonomelli geol. Andrea Ferrarotti Pirotecnico S.r.l.		RUP: arch. Antonio Graziani Comune di Rivoli Direzione Servizi al Territorio e alla Città												
OGGETTO Aree esterne Nuova cabina elettrica e opere di contenimento B18 <table><tr><td>DATA</td><td>REV.01</td><td>REV.02</td><td>REV.03</td><td>SCALA</td></tr><tr><td>13/10/2023</td><td>07/12/2023</td><td></td><td></td><td>1 : 50</td></tr></table>					DATA	REV.01	REV.02	REV.03	SCALA	13/10/2023	07/12/2023			1 : 50
DATA	REV.01	REV.02	REV.03	SCALA										
13/10/2023	07/12/2023			1 : 50										