

COMUNE DI RIVOLI

RIQUALIFICAZIONE DELLA VILLA ANTICA, DELLA PALAZZINA SVIZZERA E DELLE AREE ESTERNE AD ESSE CONNESSE DEL COMPENDIO DENOMINATO “VILLA MELANO”

FONTE DI FINANZIAMENTO: FONDO PER LO SVILUPPO E LA COESIONE (FSC)
CIG: 938107432A- CUP: F25C19001500007



PROGETTO DEFINITIVO


RTP: **Isolarchitetti S.r.l. (capogruppo)**
prof. arch. Giovanni Durbiano
arch. Umberto Montanari
arch. paesaggista Marco Ferrari
Nicola Restauri S.r.l.
MCM Ingegneria S.r.l.
ing. Damiano Bonomelli
geol. Andrea Ferrarotti
Pirotecnico S.r.l.

RUP: **arch. Antonio Graziani**
Comune di Rivoli
Direzione Servizi al Territorio e alla Città


OGGETTO				D16
Palazzina Svizzera - Impianto TVCC e impianto antintrusione				
DATA	REV.01	REV.02	REV.03	SCALA
13/10/2023	07/12/2023			1 : 100




PIANO TERRA - IMPIANTO TVCC E IMPIANTO ANTINTRUSIONE - Scala 1 : 100

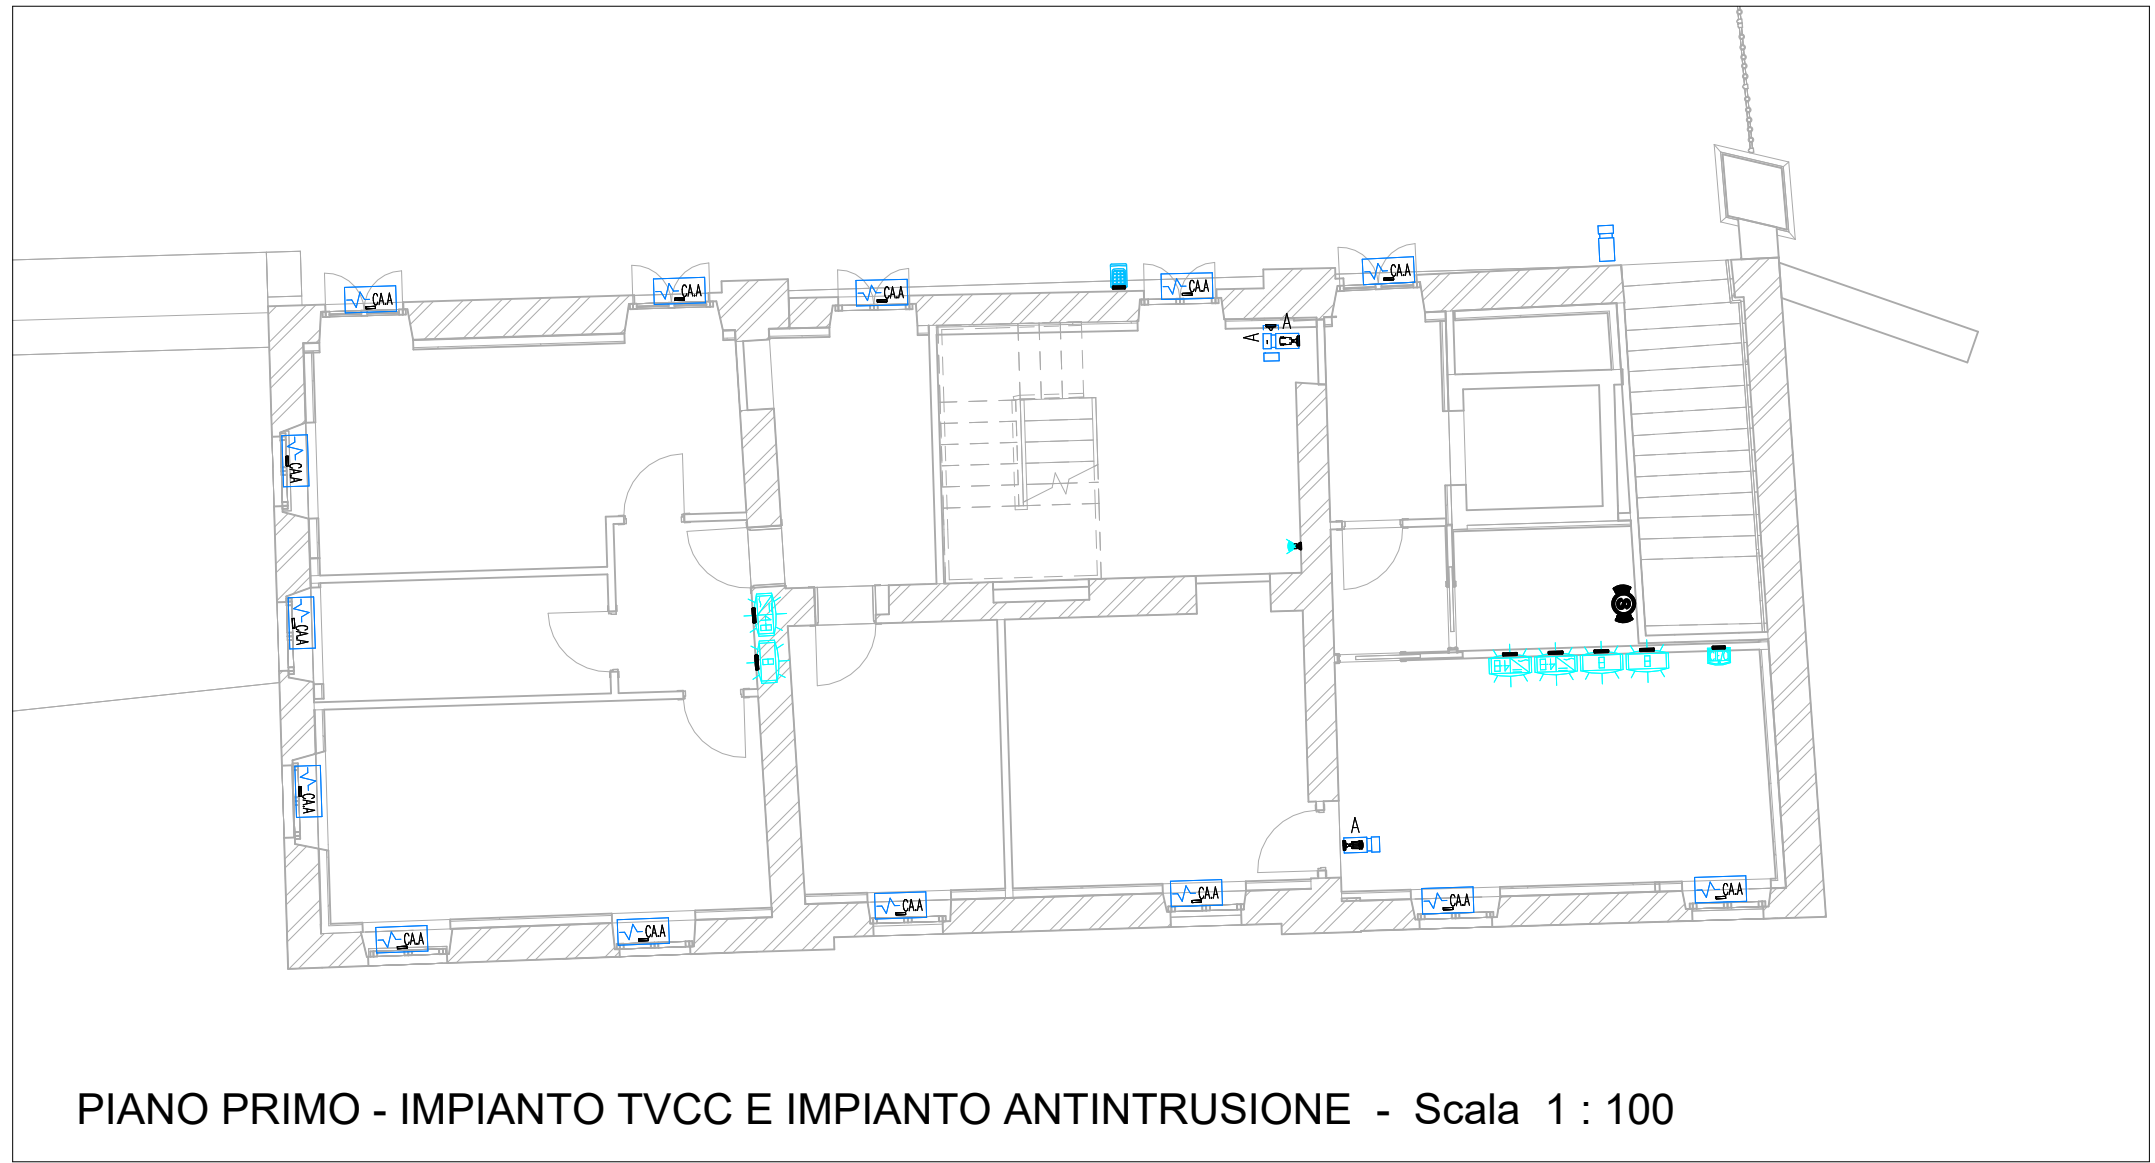


PIANO PRIMO - IMPIANTO TVCC E IMPIANTO ANTINTRUSIONE - Scala 1 : 100

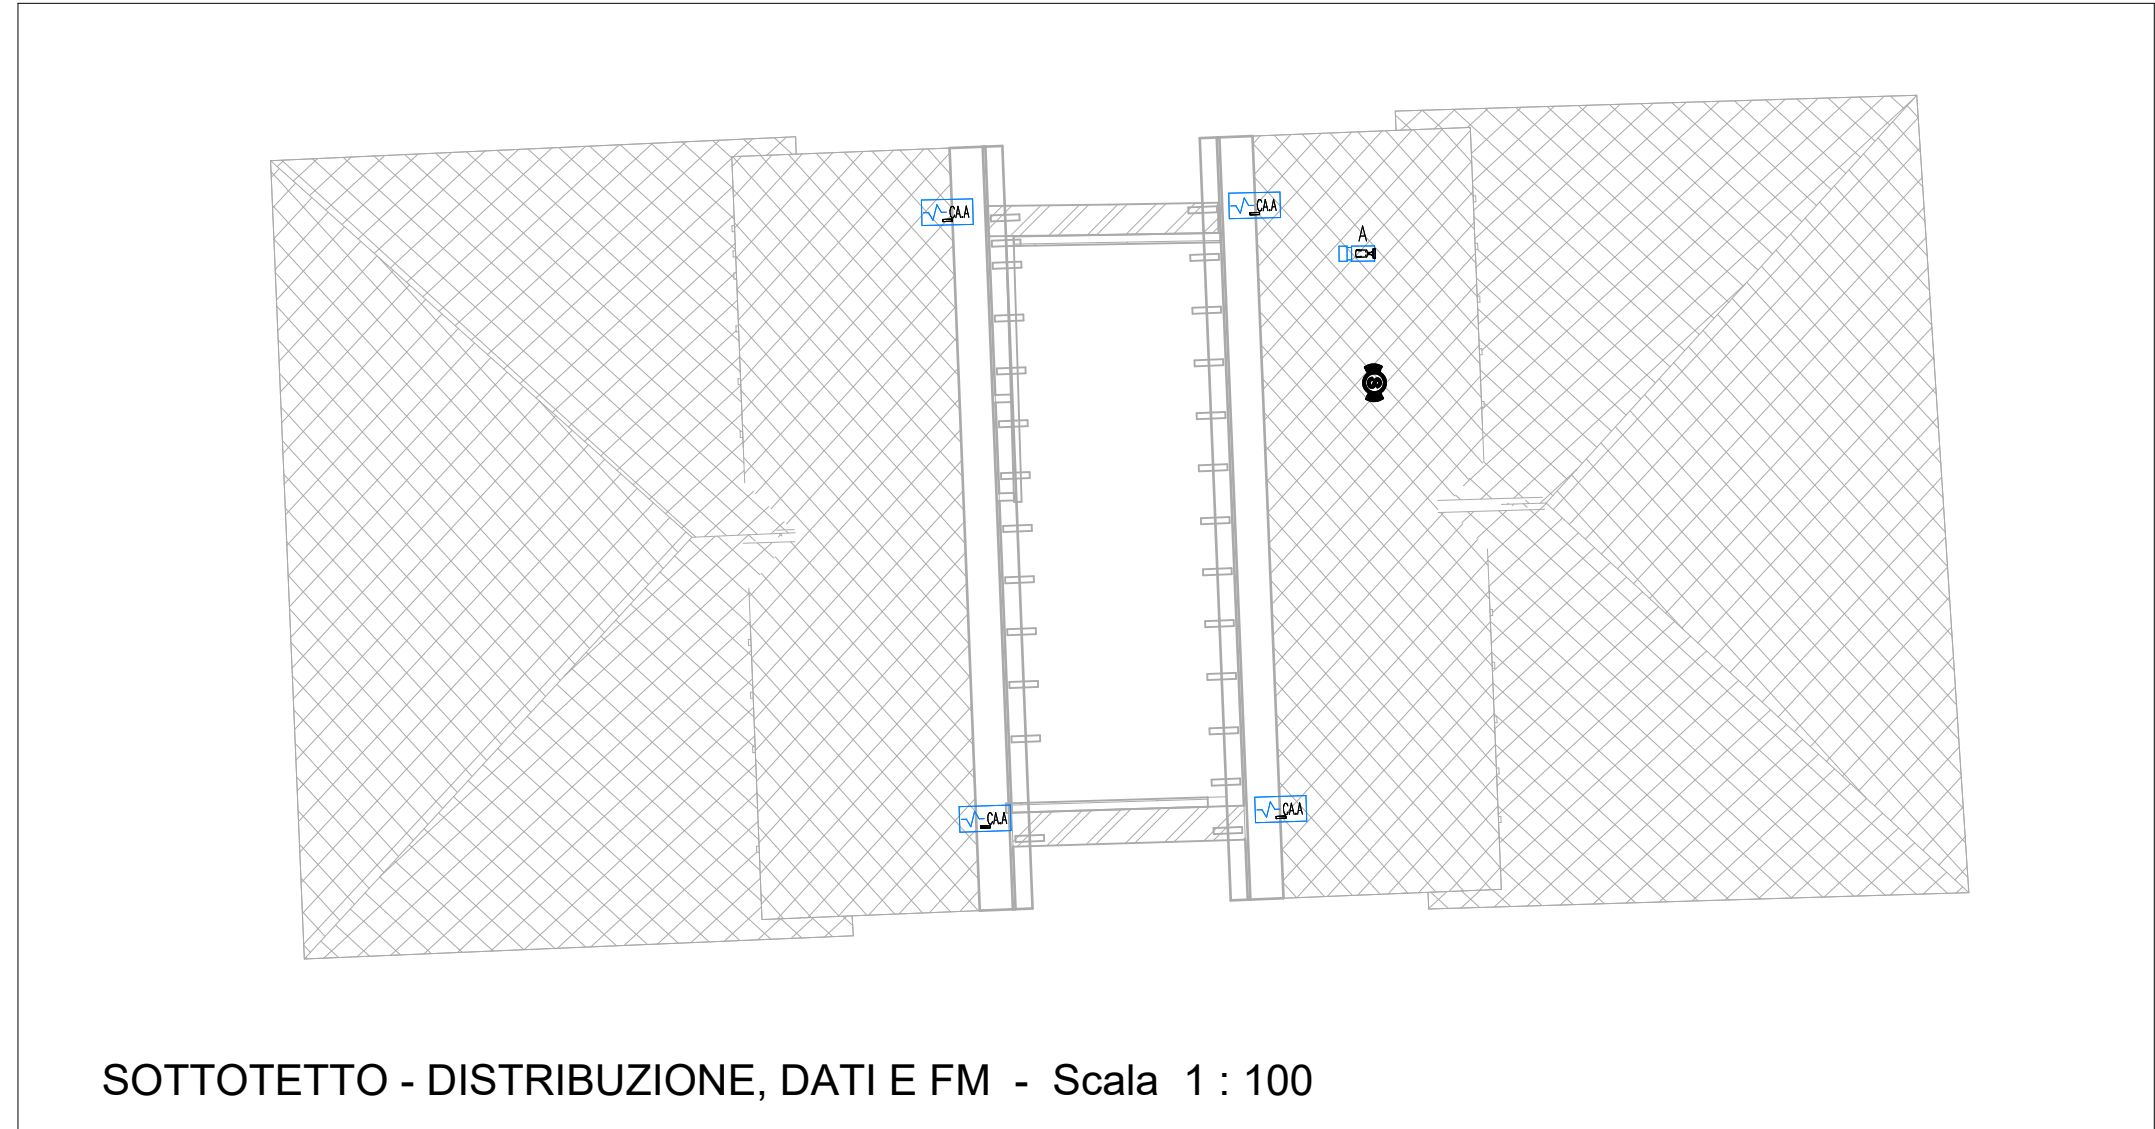

SOTTOTETTO - DISTRIBUZIONE, DATI E FM - Scala 1 : 100

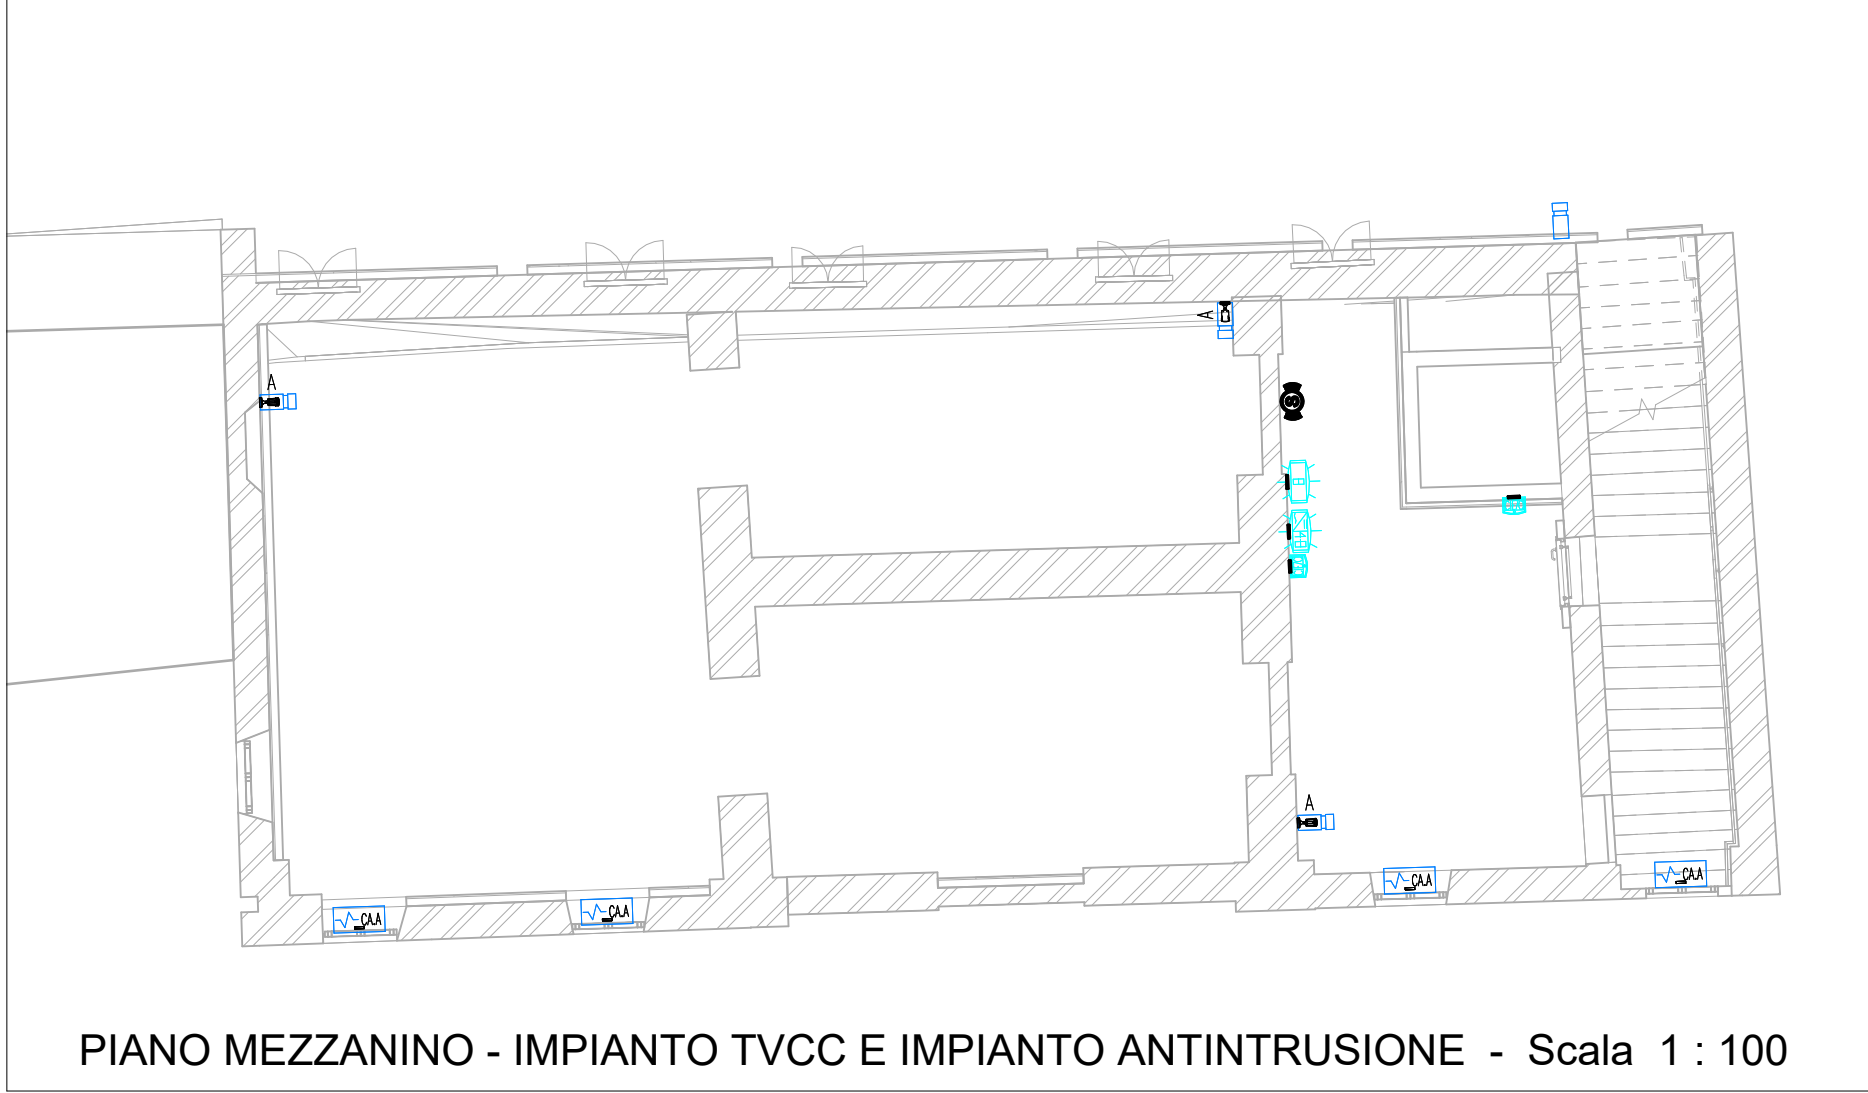

PIANO MEZZANINO - IMPIANTO TVCC E IMPIANTO ANTINTRUSIONE - Scala 1 : 100

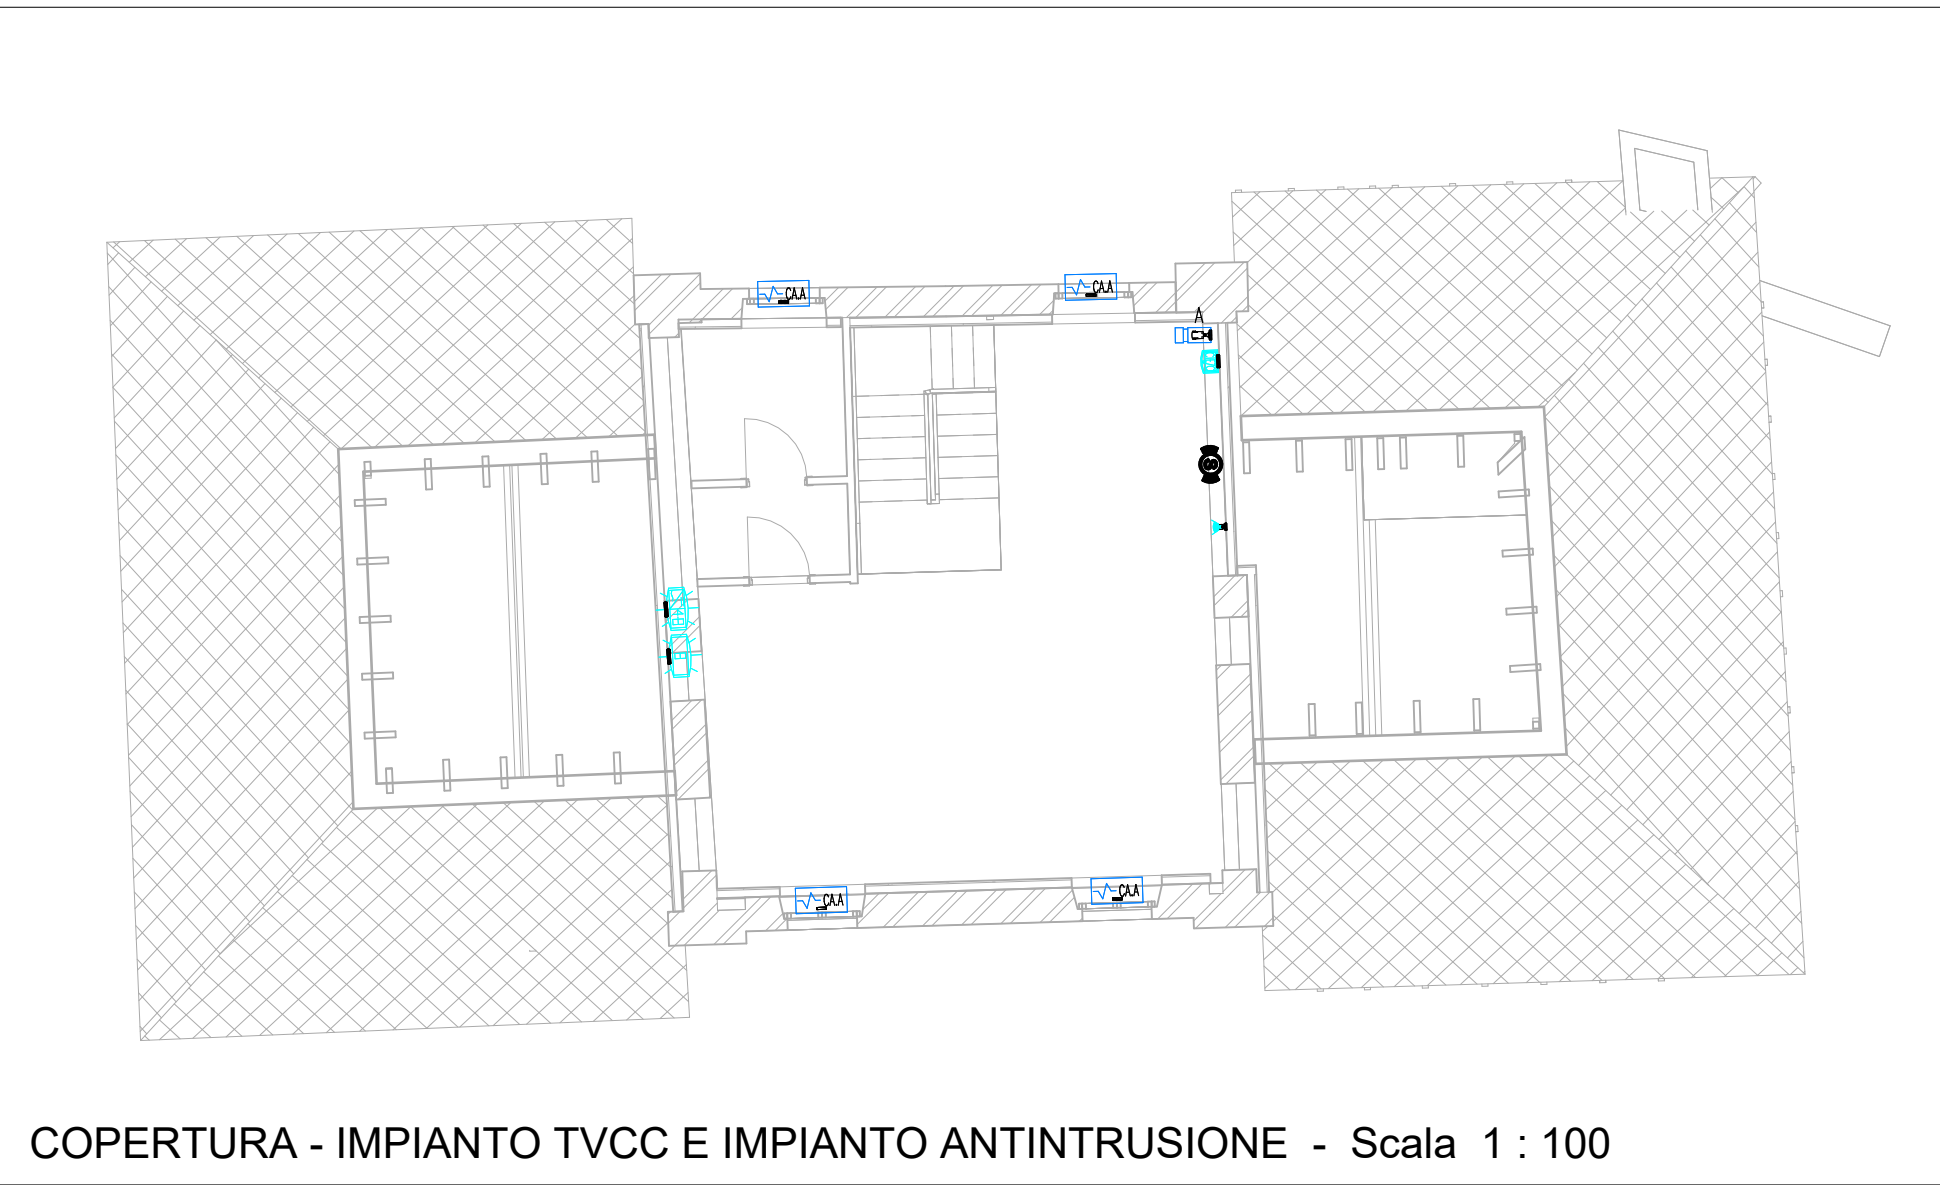

COPERTURA - IMPIANTO TVCC E IMPIANTO ANTINTRUSIONE - Scala 1 : 100

LEGENDA IMPIANTO TVCC

	Telecamera per videocontrollo Dome, tipo o similare Aritech, serie Truvision 4MP, cod. TVGP-M01-0401-TUR-G
	Telecamera per videocontrollo Bullet, tipo o similare Aritech, serie TruVision 4MP, cod. TVGP-M01-0402-BUL-G.
	Videoregistratore, tipo o similare Aritech, modello TVN-2232-4T Dimensioni 442x442x92 mm.

LEGENDA ANTINTRUSIONE

	Sensore volumetrico, tipo o similare Tecnoalarm, modello Twintec Mask Bus. Altezza max di montaggio h=2 m.
	Contatto magnetico, tipo Tecnoalarm 460 N.
	Centrale antintrusione touch screen, tipo o similare Tecnoalarm, modello TP20-440.
	Tastierino numerico per inserimento codice di attivazione e disattivazione sistema antifurto, tipo o similare Tecnoalarm, modello Digtex.
	Pannello LCD di gestione per antintrusione, tipo o similare Tecnoalarm, modello UTS
	Sirena autoalimentata da interno, tipo o similare Tecnoalarm, modello Sirtec Bus.
	Sirena autoalimentata da esterno, tipo o similare Tecnoalarm, modello SAEL 2010 Bus.
	Modulo ripartitore linea bus, 1 in 6 out, tipo o similare Tecnoalarm, modello STAR RS485.
	Modulo di espansione su bus con 8 ingressi paralleli, tipo o similare Tecnoalarm, modello SPEED 4 e SPEED 8.
	Modulo di espansione su bus con 8 ingressi seriali e alimentatore 12 Vdc 3A, tipo o similare Tecnoalar, modello SPEED 4-8 P3A.