

COMUNE DI RIVOLI

RIQUALIFICAZIONE DELLA VILLA ANTICA, DELLA PALAZZINA SVIZZERA E DELLE AREE ESTERNE AD ESSE CONNESSE DEL COMPENDIO DENOMINATO "VILLA MELANO"

Fonte di finanziamento: Fondo per lo Sviluppo e la Coesione (FSC)
CIG: 938107432A - CUP: F25C19001500007

PROGETTO DEFINITIVO

RTP: Isolarchitetti S.r.l. (capogruppo)
prof. arch. Giovanni Durbiano
arch. Umberto Montanari
arch. paesaggista Marco Ferrari
Nicola Restauri S.r.l.
MCM Ingegneria S.r.l.
Ing. Damiano Bonomelli
geol. Andrea Ferrarotti
Pirotecnico S.r.l.

RUP: arch. Antonio Graziani
Comune di Rivoli
Direz. Servizi al Territorio e alla Città

OGGETTO

ABACO MURATURE

A29

DATA

REV.01

REV.02

REV.03


SCALA

02/10/2023


07/12/2023

Come indicato


Abaco dei muri Palazzina Svizzera		
Cod	Larghezza	Area
M01	200	173.18 m²
M02	75	76.89 m²
M03	125	570.97 m²
M05	100	268.12 m²
M06	130	30.55 m²

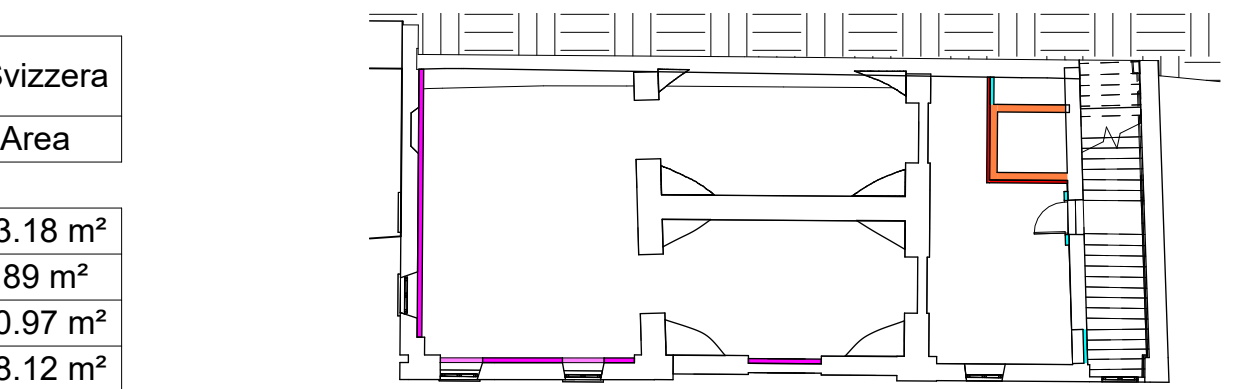


Pianta piano terra

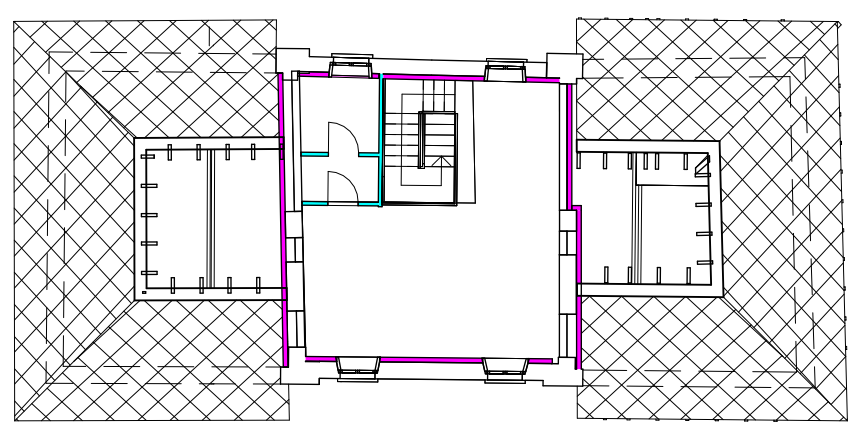

Pianta piano secondo

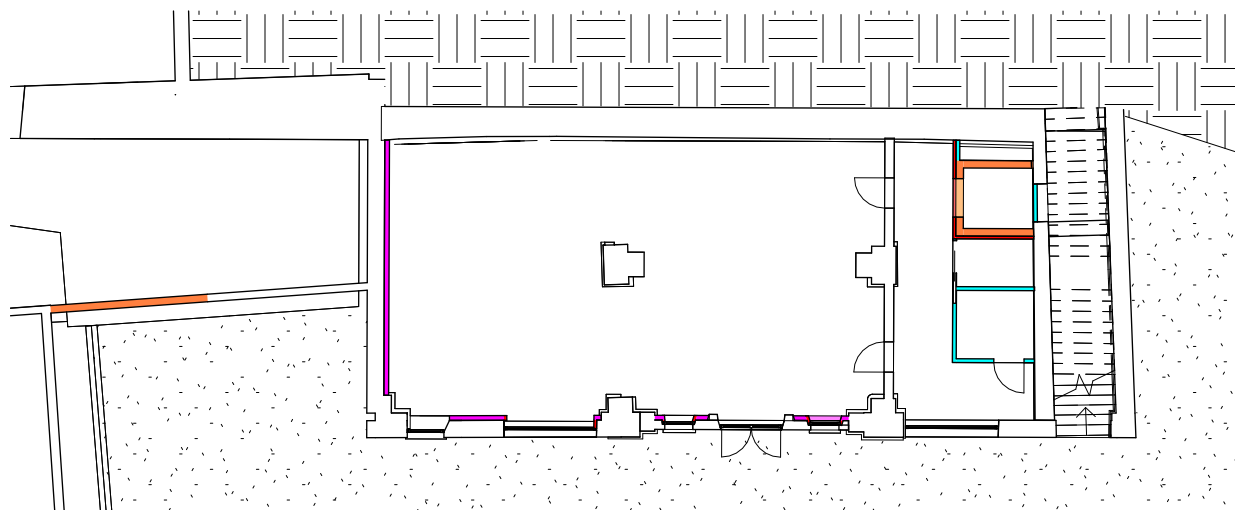


Pianta piano terra

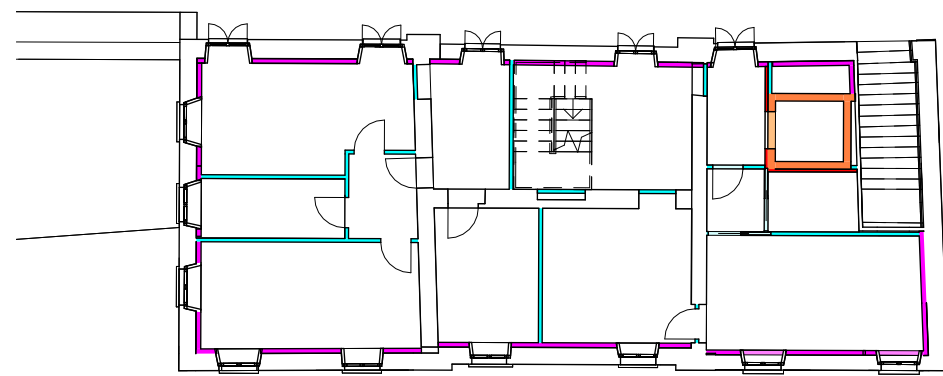

Pianta piano primo


		M01	Nuovo soffitto in calcestruzzo armato (s = 200 mm) 1. Soffitto in calcestruzzo armato per vano accoppare	EPU: ch. elaborati strutturali
		M02	Nuova controparete interna in cartongesso con orditura metallica autoportante (s = 75 mm) 1. Muratura esistente mista (pietra laterizi) (s = var) 2. Struttura metallica autoportante (s = 10 mm) 3. Pannello in lana di vetro (s=50 mm) 4. Battente al vapore in fogli PVC (s = 1 mm) 5. Doppie lastre in cartongesso rivestite con isolante in Pabbatene Espanso Estruso (EPS) (s = 25 mm)	EPU: 01 A06 A60.005; 01 P09 B03.02; 01 A09 G50.010
		M03	Nuova controparete interna in cartongesso con orditura metallica autoportante (s = 125 mm) 1. Muratura esistente mista (pietra laterizi) (s = var) 2. Struttura metallica autoportante (s = 100 mm) 3. Pannello in lana di vetro 4. Battente al vapore in fogli PVC (s = 1 mm) 5. Doppie lastre in cartongesso rivestite con isolante in Pabbatene Espanso Estruso (EPS) (s = 25 mm)	EPU: 01 A06 A60.005; 01 P09 B03.02; 01 A09 G50.010
		M04	Nuova parete in laterizio (s = 140 mm) 1. Intonaco di fondo (s = 10 mm) 2. Laterizio forato (s = 120 mm) 3. Intonaco di fondo (s = 10 mm)	EPU: 01 A06 A20.045
		M05	Nuova parete interna in mattone forato (s = 100 mm) 1. Intonaco di fondo (s = 10 mm) 2. Blocchi in laterizio forato Bu24x24 (s = 80 mm) 3. Intonaco di fondo (s = 10 mm)	EPU: 01 A06 A20.055
		M06	Nuova parete esterna in mattoni pieni (s = 130 mm) 1. Intonaco esterno (s= 10 mm) 2. Mattone pieno 3.5x12x25 (s = 120 mm)	EPU: 02 P35 H15.010
		M07	Nuova parete esterna in mattone pieno a tre tesle (s = 380 mm) 1. mattone pieno a tre tesle (s = 380 mm)	EPU: 02 P35 H15.010
		M08	Nuova parete interna in cartongesso con orditura metallica autoportante (s = 212.5 mm) 1. Doppie lastre in cartongesso rivestite con isolante in Pabbatene Espanso Estruso (EPS) (s = 25 mm) 2. Struttura metallica autoportante (s = 75 mm) e pannello isolante in lana di vetro (s=50 mm) 3. Struttura metallica autoportante (s = 75 mm) e pannello isolante in lana di vetro (s=50 mm) 4. Doppie lastre in cartongesso rivestite con isolante in Pabbatene Espanso Estruso (EPS) (s = 25 mm)	EPU: 01 A06 A60.005; 01 P09 B03.02; 01 A09 G50.010
		M09	Nuova parete interna in mattone forato con intarsio a cordine (s = 260 mm) 1. Intonaco di fondo (s = 10 mm) 2. Blocchi in laterizio forato Bu24x24 (s = 80 mm) 3. Isolante acustico (s= 80 mm) 4. Blocchi in laterizio forato Bu24x24 (s = 80 mm) 5. Intonaco di fondo (s = 10 mm)	EPU: 01 A06 A20.055
		M10	Nuova parete in laterizio (s = 260 mm) 1. Intonaco di fondo (s = 10 mm) 2. Laterizio forato (s = 120 mm) 3. Intonaco di fondo (s = 10 mm)	EPU: 01 A06 A20.045

Abaco dei muri Citroniera		
Cod	Larghezza	Area
M03	125	175.26 m²
M04	140	5.32 m²
M05	100	74.75 m²

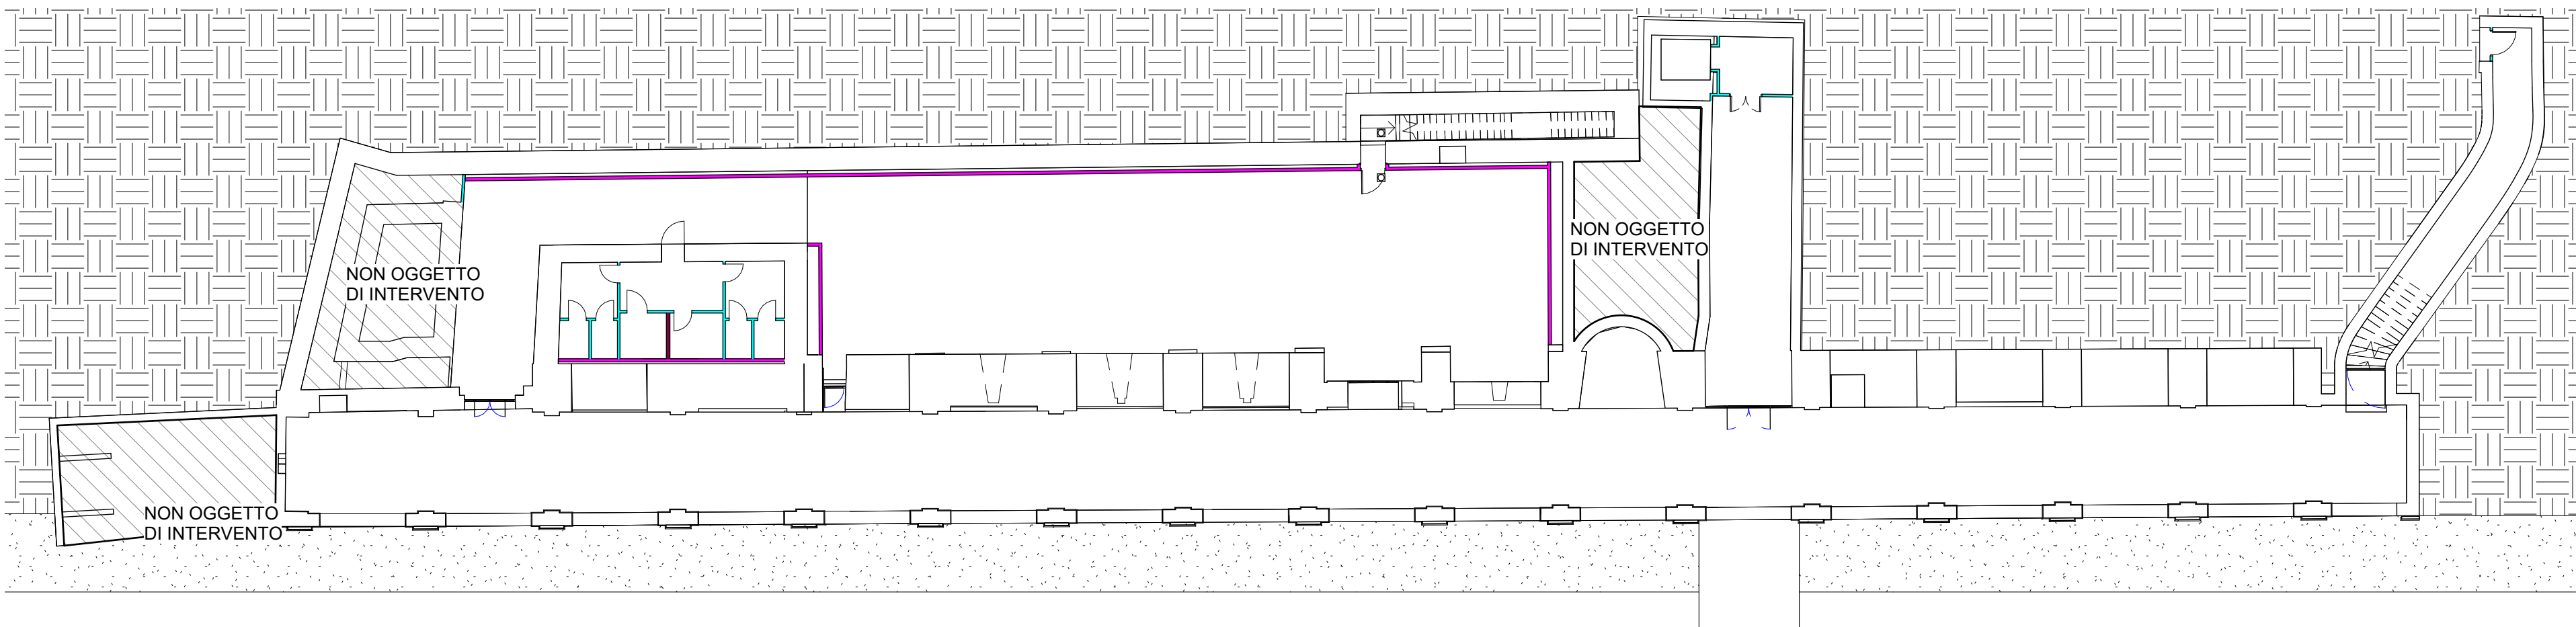


Pianta piano terra


Abaco dei muri Villa Antica		
Cod	Larghezza	Area
	50	0.30 m²
M02	<variabile>	933.07 m²
M03	125	855.89 m²
M05	<variabile>	236.18 m²
M06	130	8.26 m²
M07	380	7.35 m²
M08	212.5	43.77 m²
M09	260	61.82 m²

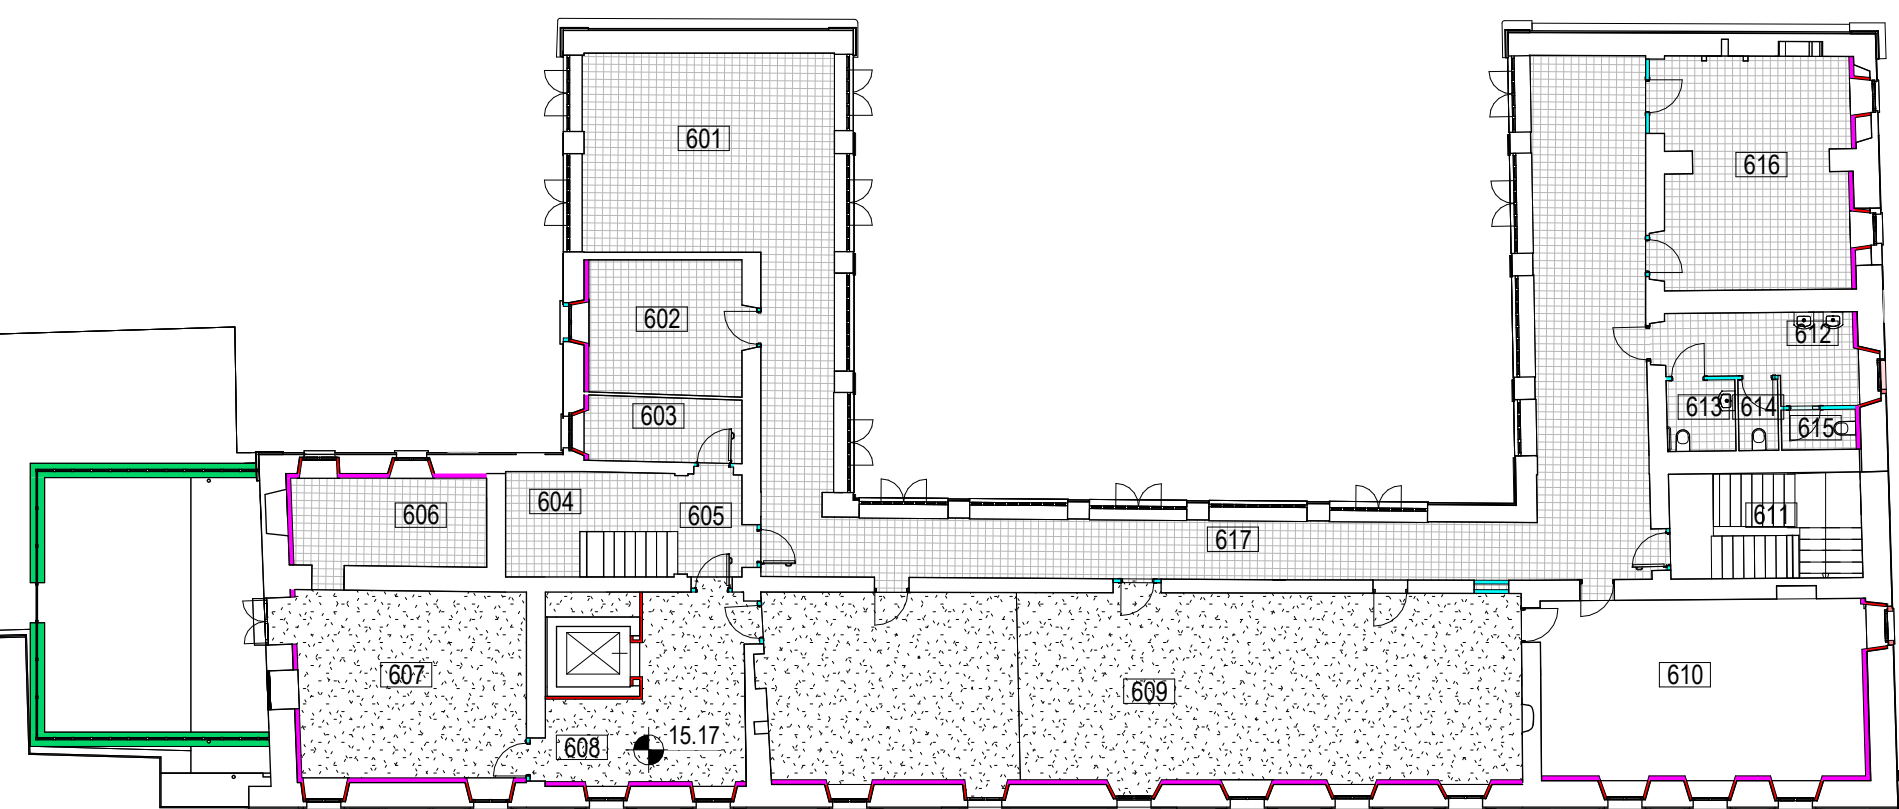


Pianta piano terra

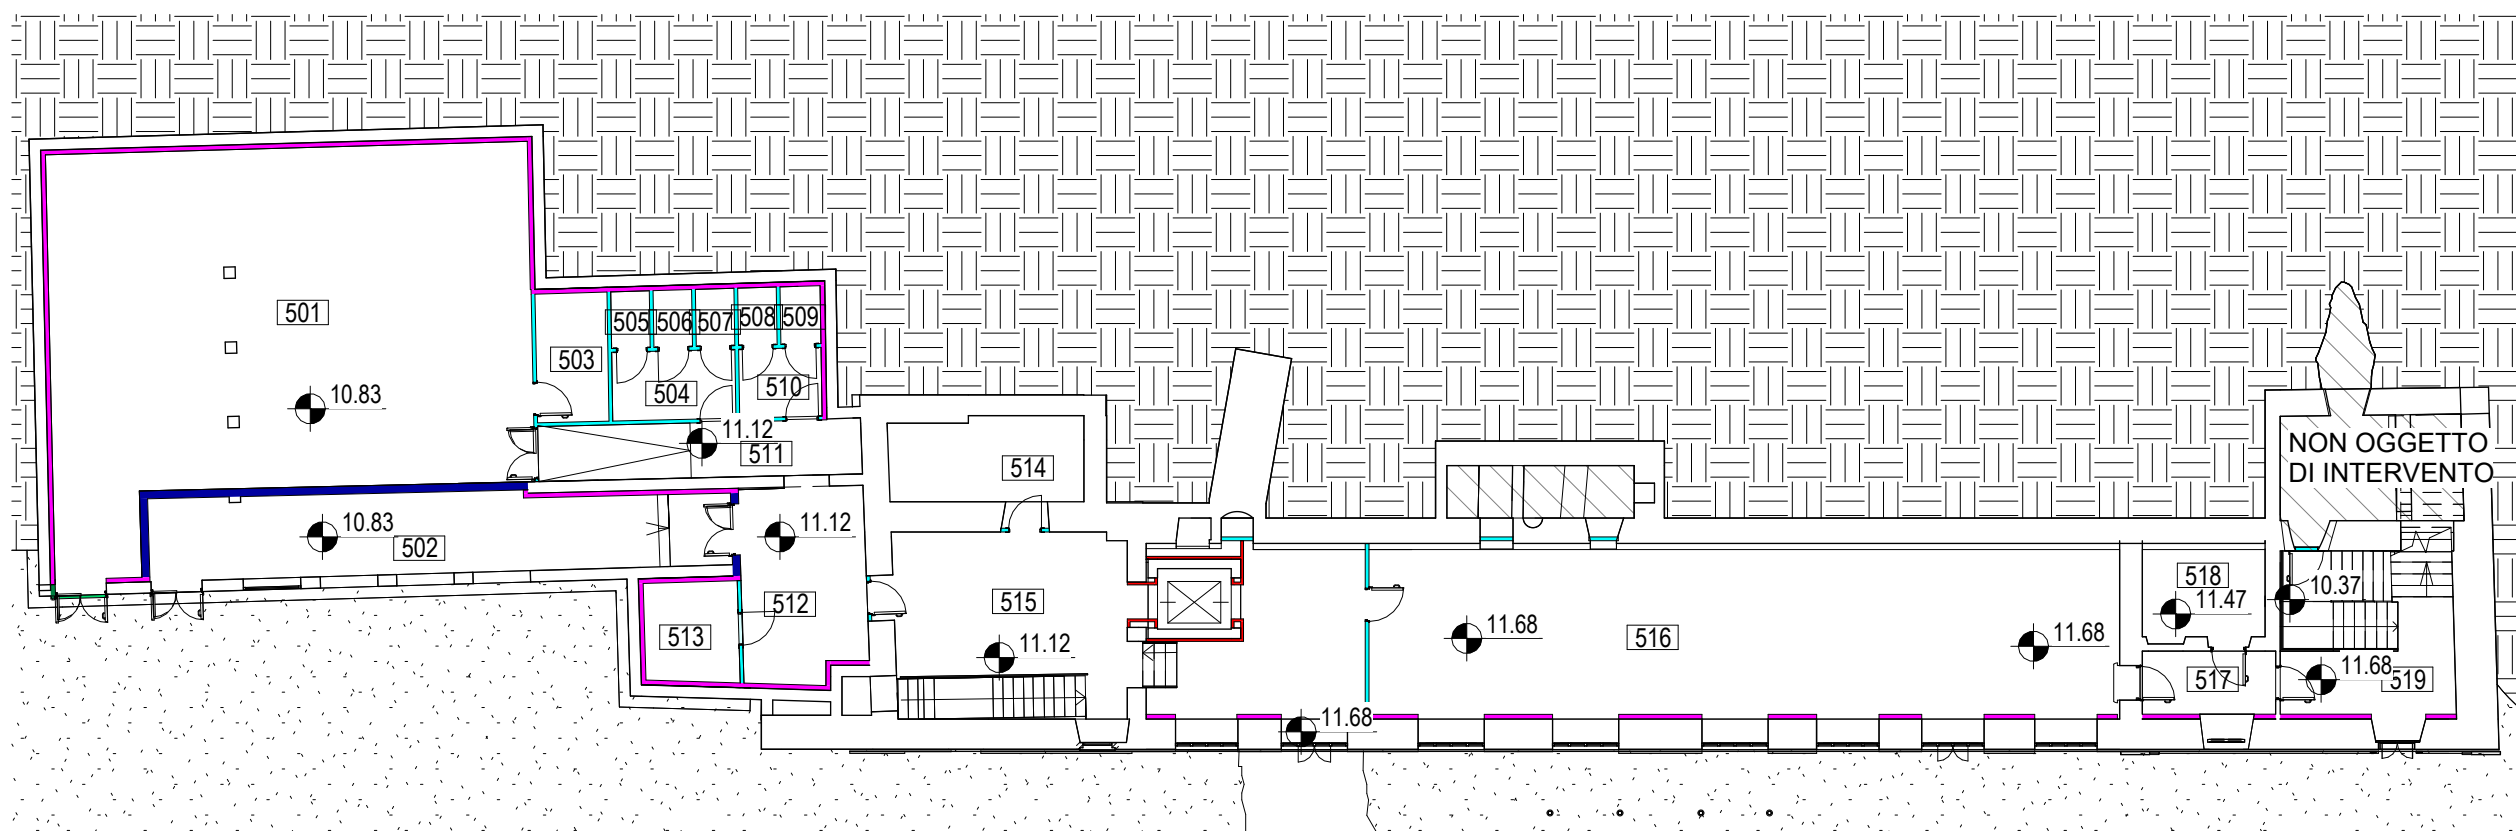

Pianta piano interrato

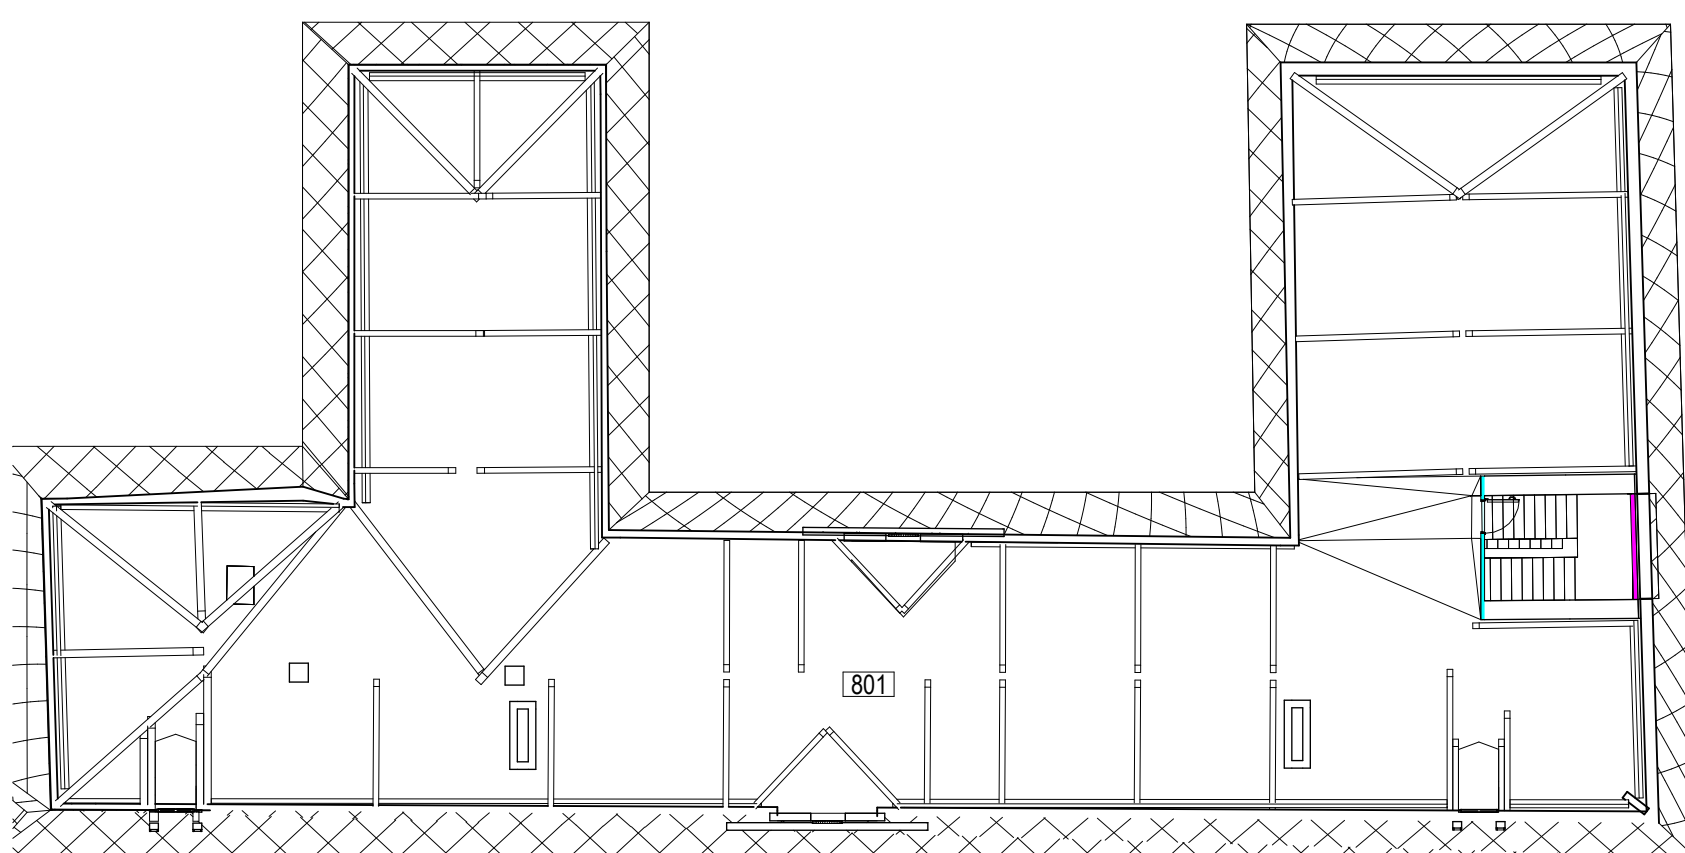

Pianta sottotetto

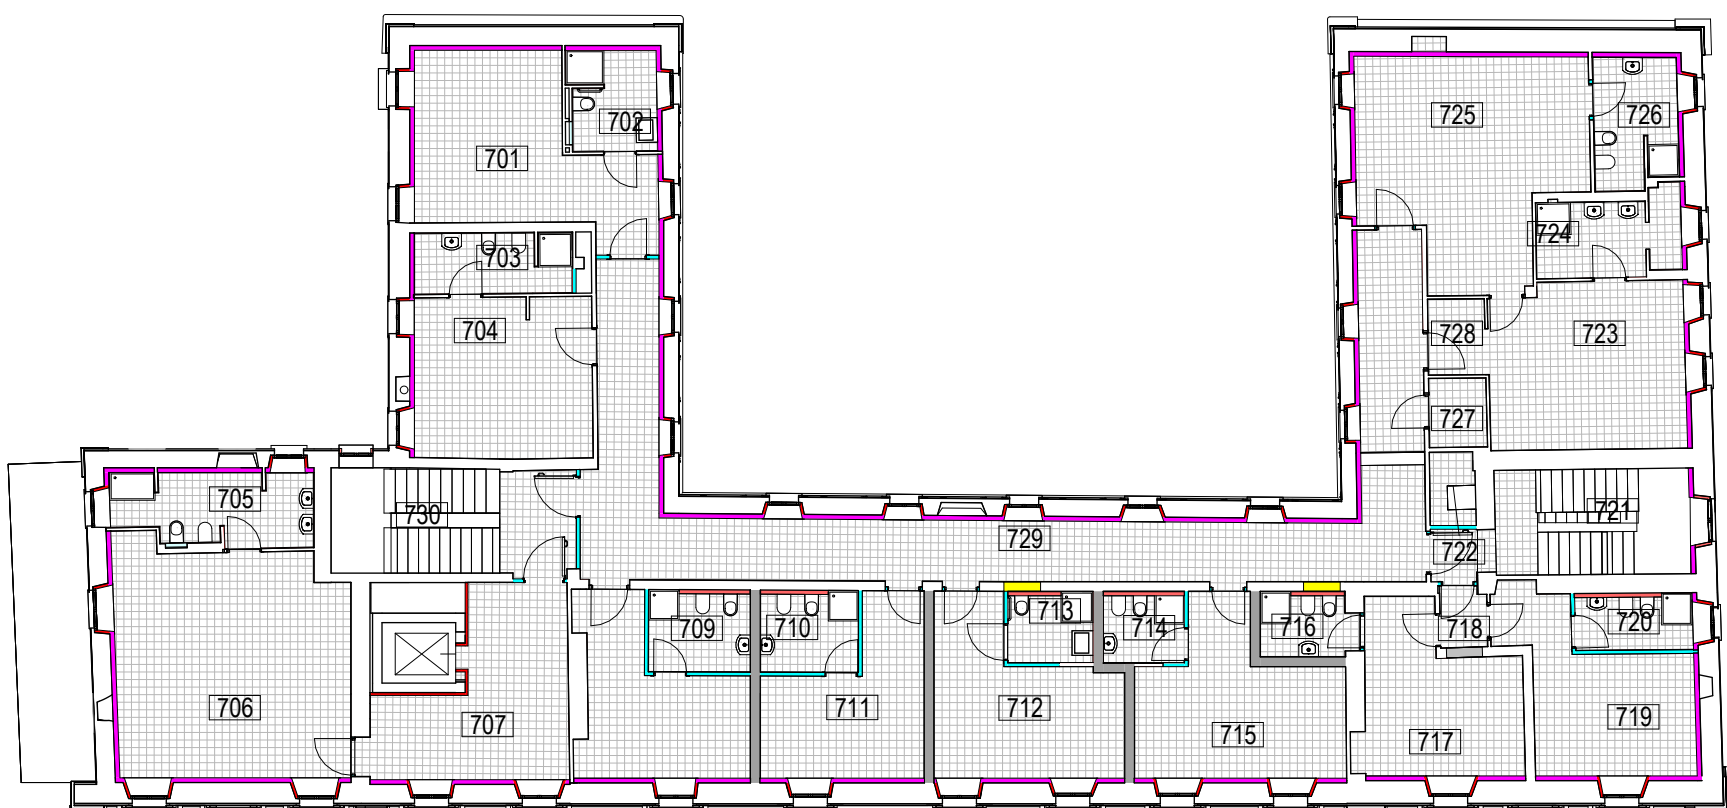

Pianta piano primo