

COMUNE DI RIVOLI

RIVALIFICAZIONE DELLA VILLA ANTICA, DELLA PALAZZINA SVIZZERA E DELLE AREE ESTERNE AD ESSE CONNESSE DEL COMPENDIO DENOMINATO "VILLA MELANO"

FONTE DI FINANZIAMENTO: FONDO PER LO SVILUPPO E LA COESIONE (FSC)
CIG: 938107432A - CUP: F25C19001500007

PROGETTO DEFINITIVO

RTP: Isolarchitetti S.r.l. (capogruppo)
prof. arch. Giovanni Durbiano
arch. Umberto Montanari
arch. paesaggista Marco Ferrari
Nicola Restauri S.r.l.
MCM Ingegneria S.r.l.
Ing. Damiano Bonomelli
geol. Andrea Ferrarotti
Pirotecnico S.r.l.

RUP: arch. Antonio Graziani
Comune di Rivoli
Direzione Servizi al Territorio e alla Città

OGGETTO

DEMOLIZIONI - Pianta Citroniera e Palazzina Svizzera

A11

DATA

REV.01

REV.02


REV.03

SCALA


02/10/2023

07/12/2023


1 : 100

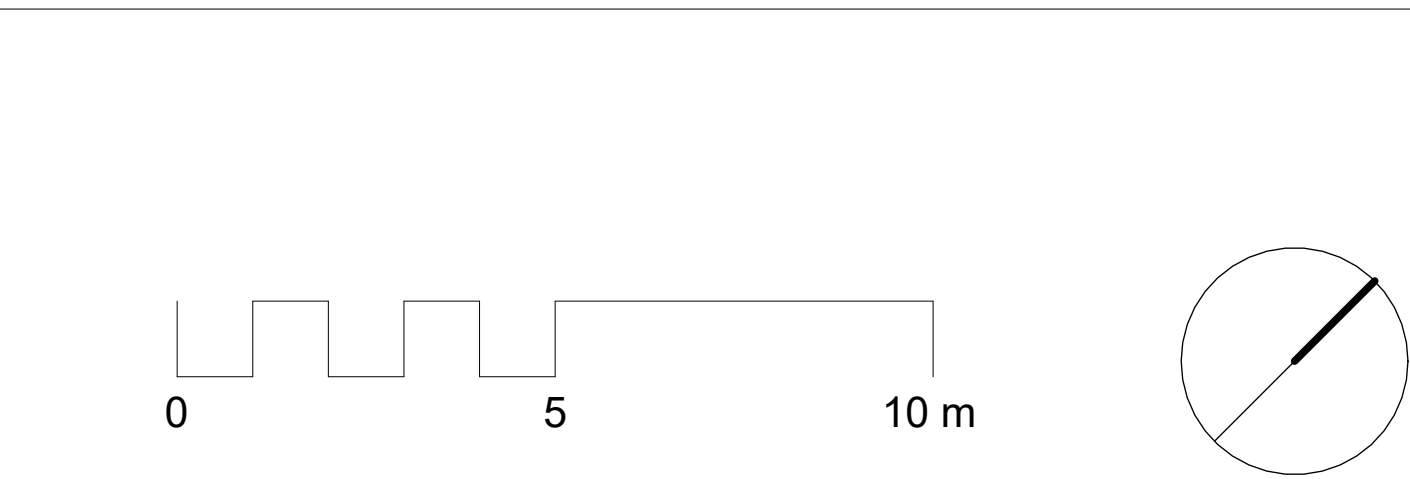


PALAZZINA SVIZZERA

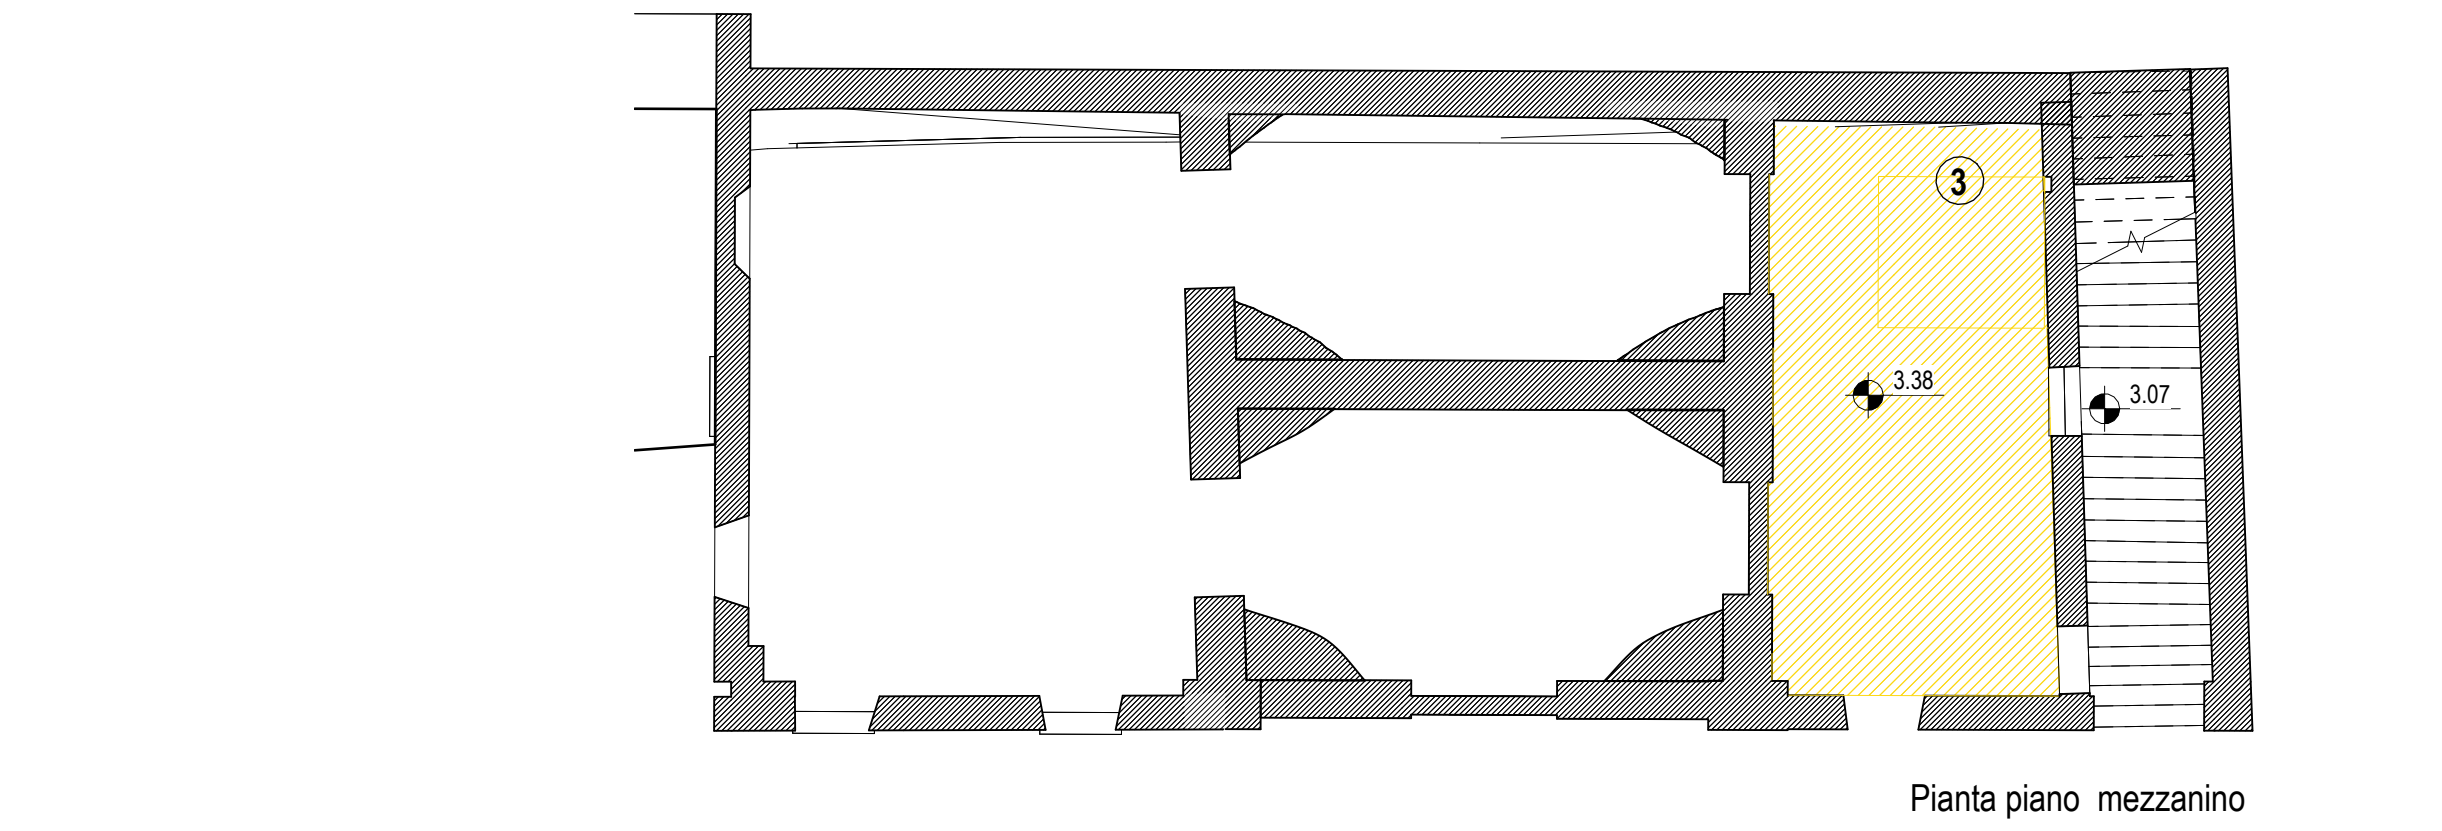


Pianta piano mezzanino

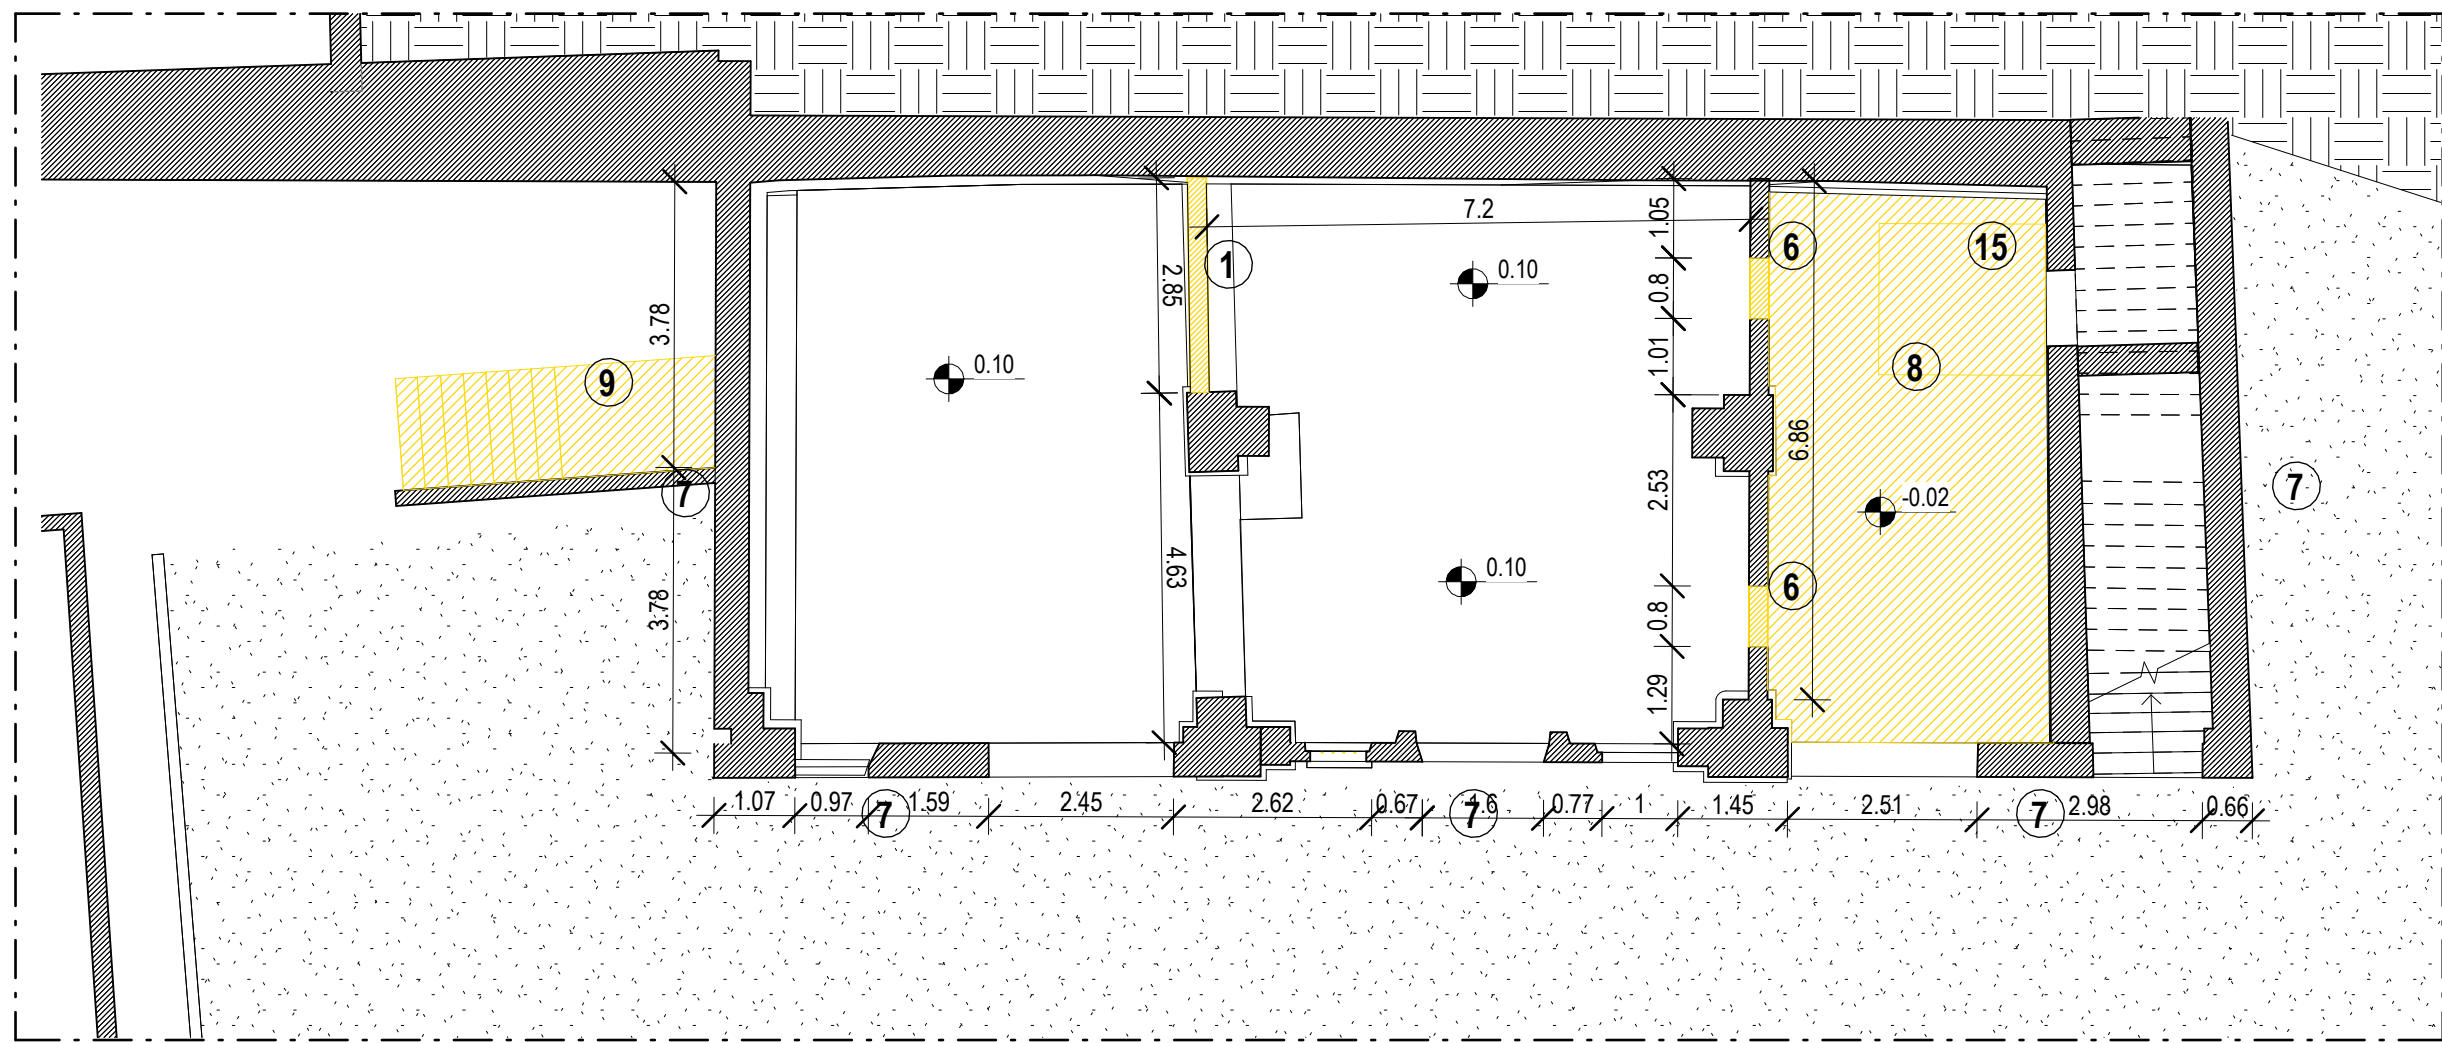


Pianta piano terra

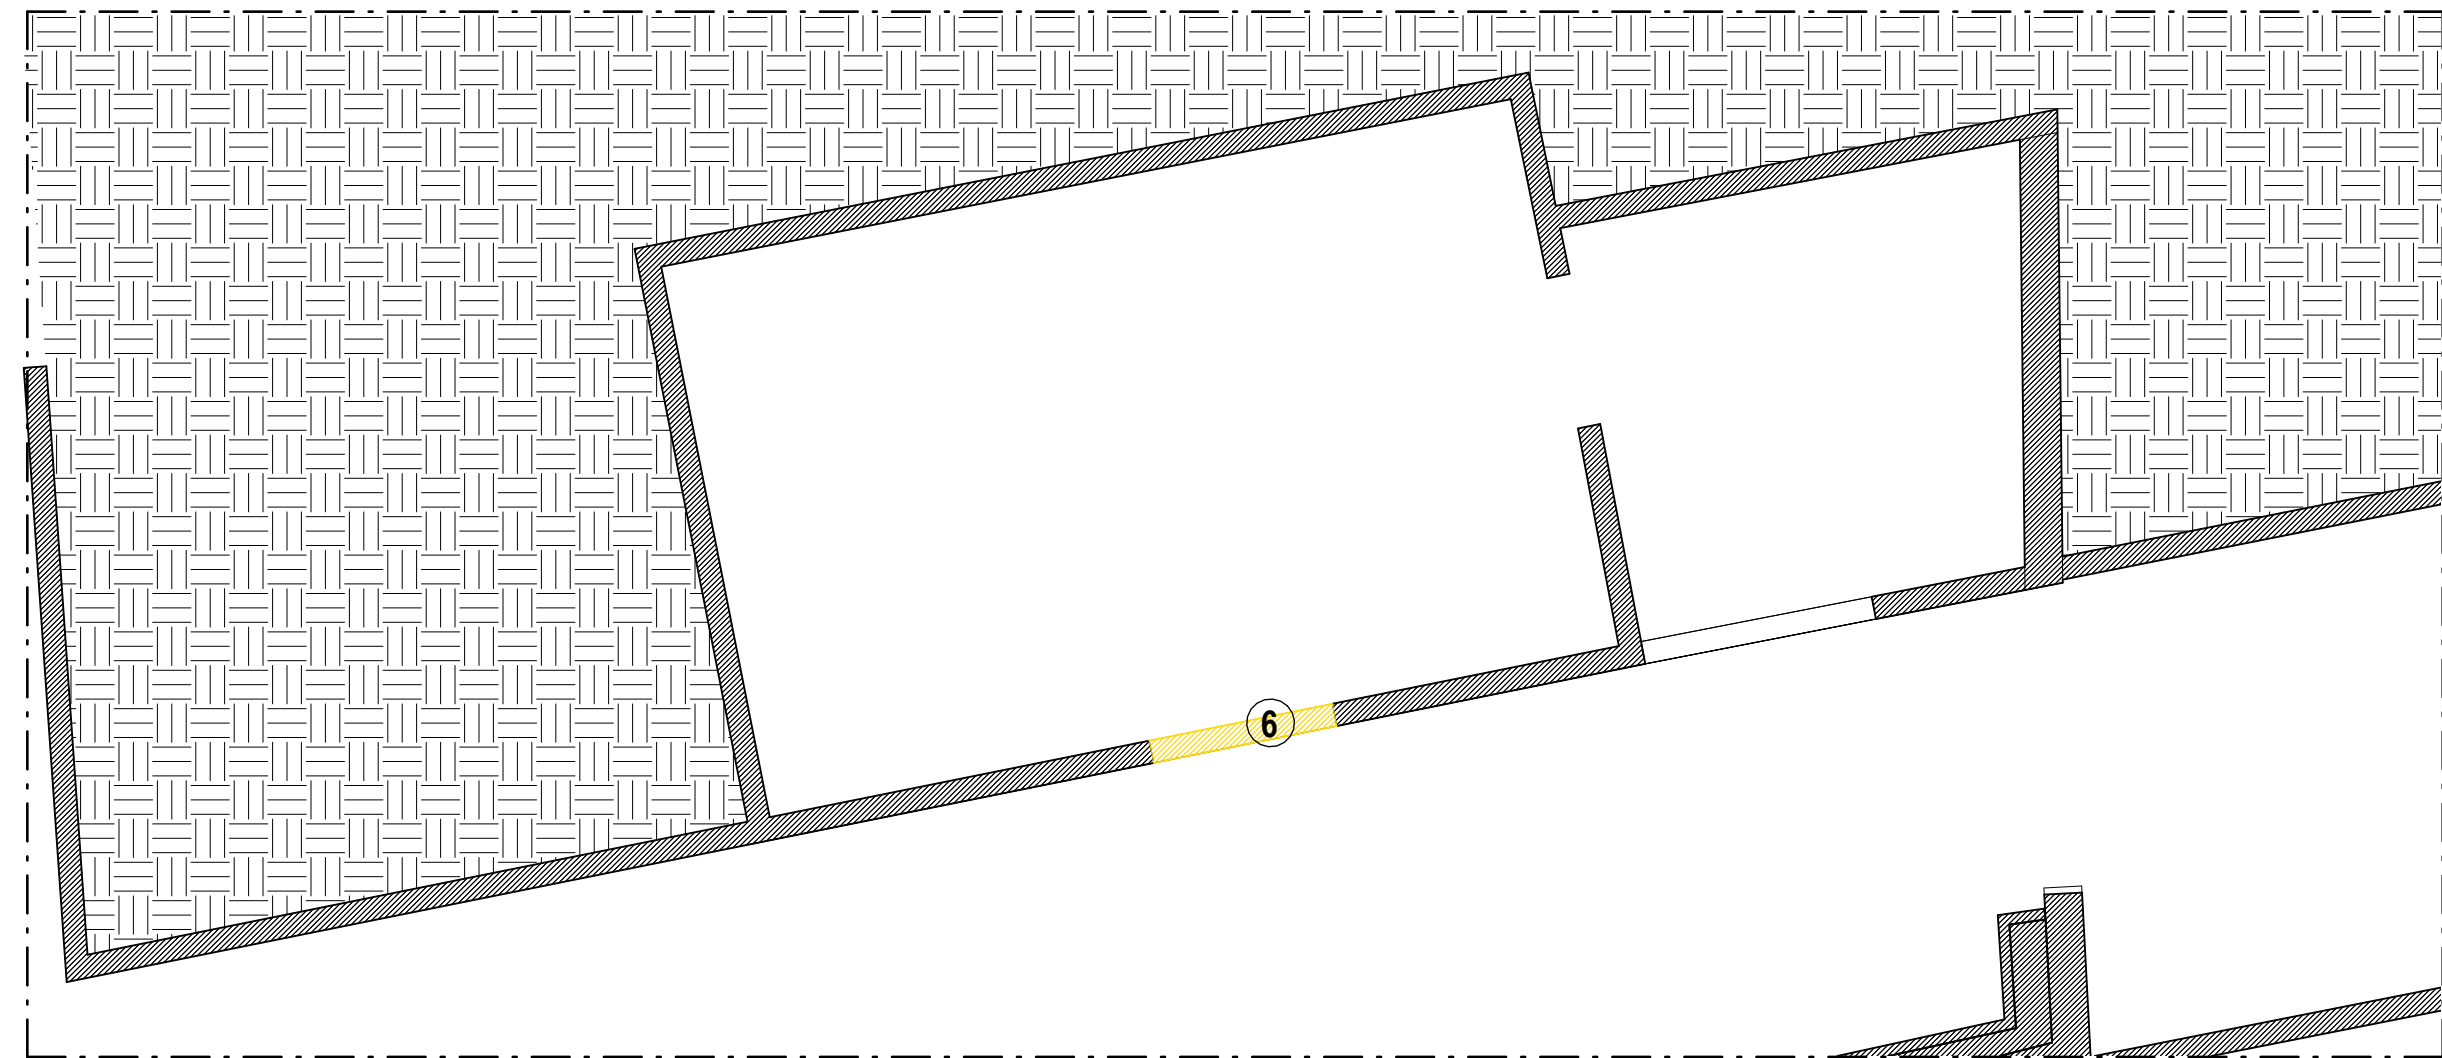


piano interrato locale tecnico

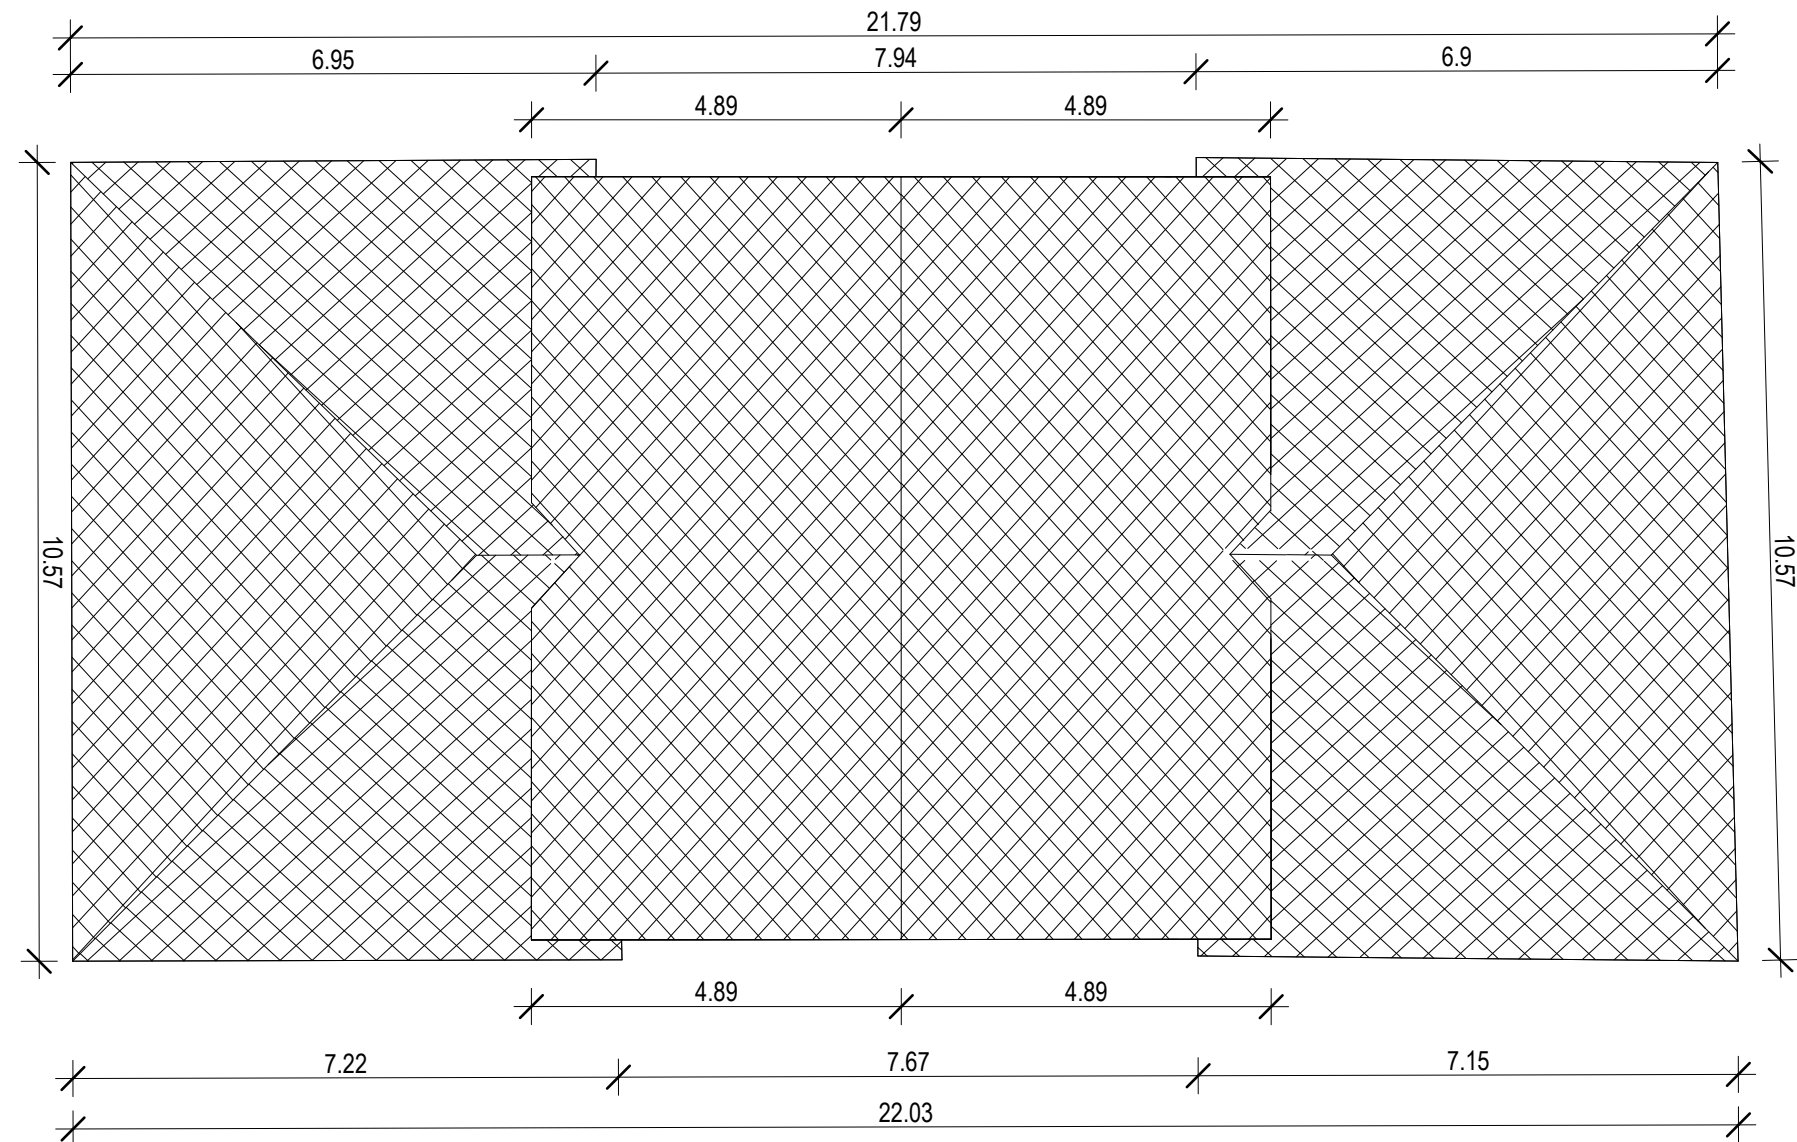

Pianta piano copertura

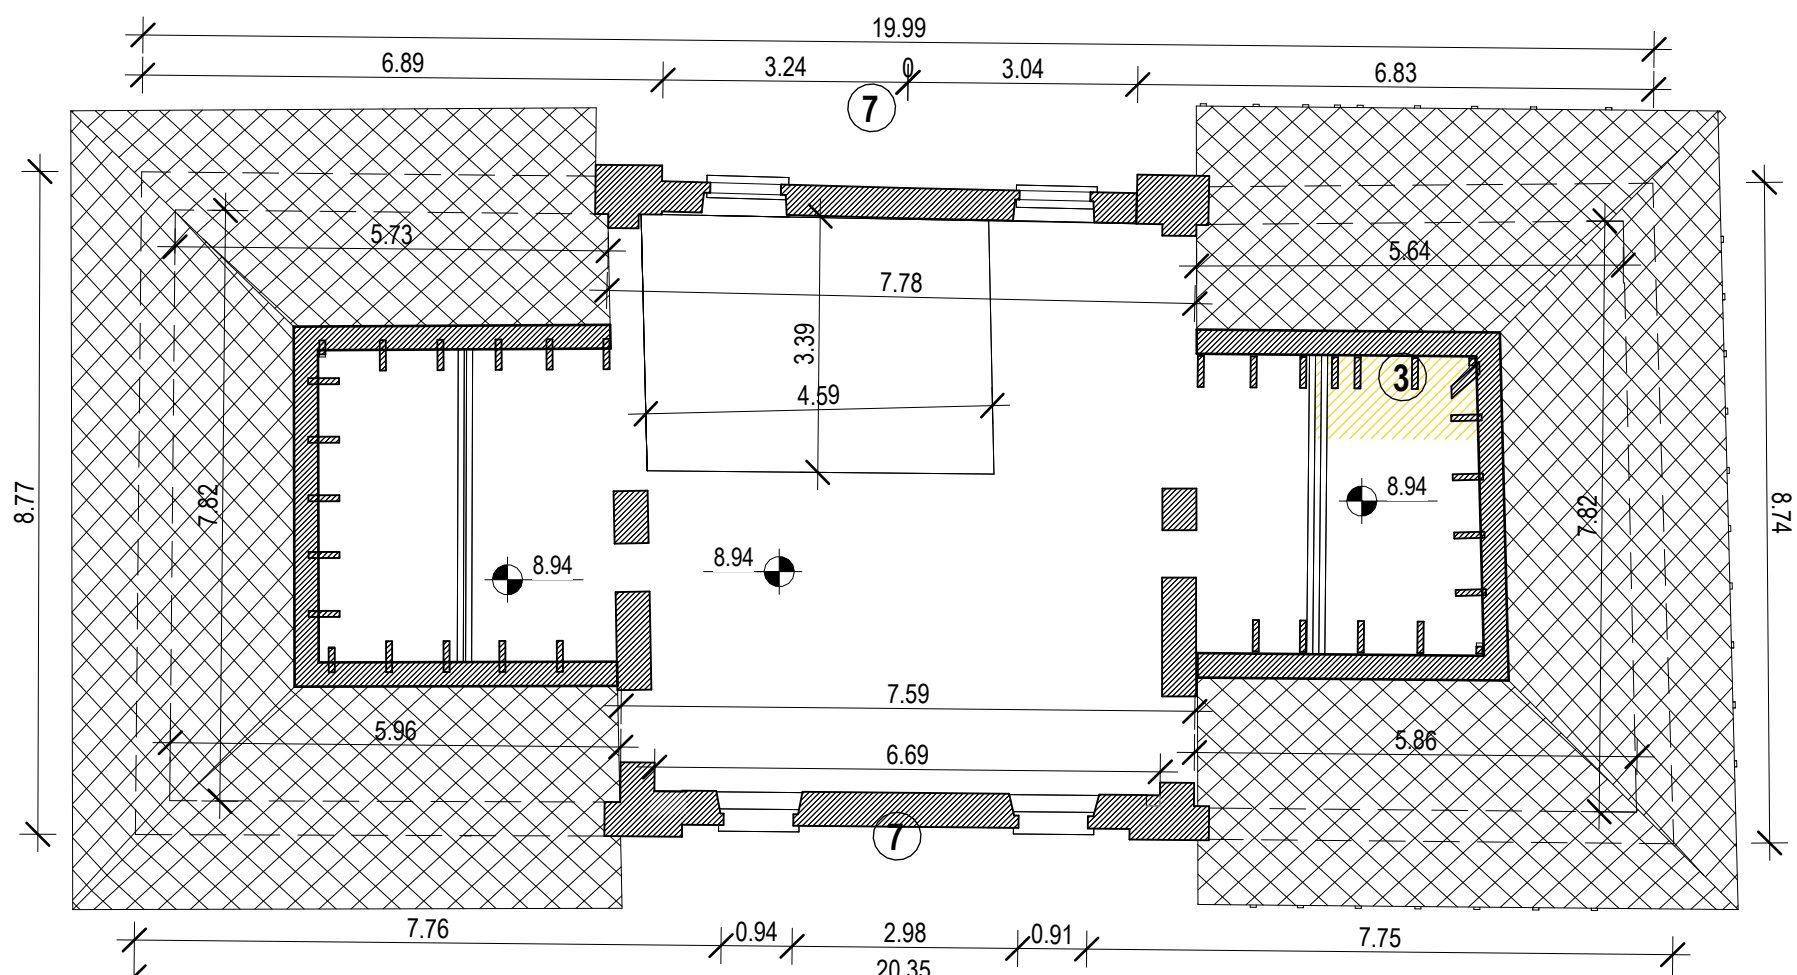


Pianta piano sottotetto

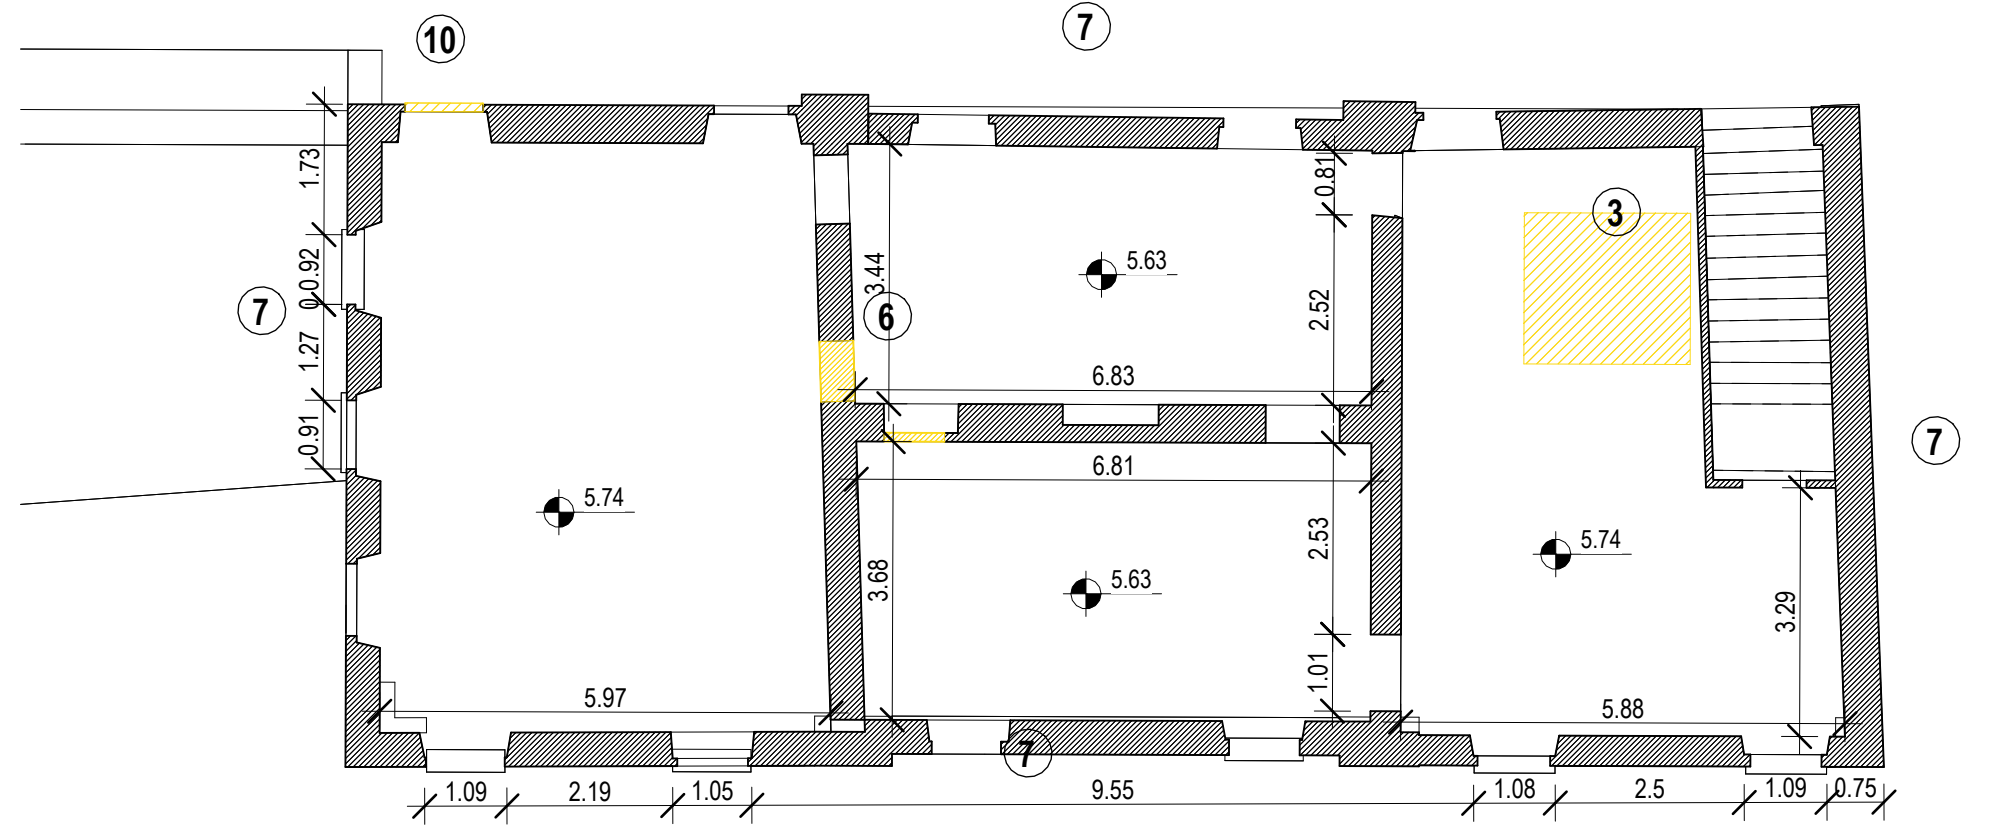

Pianta piano primo

LEGENDA INTERVENTI DEMOLIZIONI									
①	demolizione tramezzo / muratura	02.P02.A02.010; 02.P02.A06.010	QUANTITA'	13 m ²	⑫	cauta rimozione inferriata	02.P02.A56.010	QUANTITA'	19 m ²
②	rimozione massetto / sottofondo	02.P02.A36.010		13	rimozione copertura mosaico	02.P02.A36.010	95 m ²		
③	demolizione porzione solaio	02.P02.A18.020		5 m ²	⑭	rimozione lastre lapidee	02.P02.A42.020; 02.P02.A46.010		68 m ²
④	rimozione a rappazzi di intonaco a calce	02.P02.A34.010		343 m ²	⑮	scavo per nuova fossa ascensore	02.P02.A20.010; 02.P05.B05.010		4 m ³
⑤	rimozione telaio serramento	02.P02.A56.010		28 m ²	⑯	movimentazione terreno esterno	01.A01.A10.010		175 m ³
⑥	apertura varco su muro esistente in muratura o calcestruzzo	02.P02.A10.020; 02.P02.A19.010		9 m ²	⑰	demolizione abbaino esistente	02.P02.A58.020; 02.P02.A26.010; 02.P02.A40.020; 02.P02.A54.010		17 m ²
⑦	rimozione intonaco esistente	02.P02.A34.010		517 m ²	⑱	rimozione gradini esistenti e evacuamento volte			13 m ³
⑧	scavi all'interno dei fabbricati	02.P02.A20.010; 02.P05.B05.010		120 m ³	⑲	rimozione pannellature varchi e finestre	02.P02.A54.010		104 m ²
⑨	rimozione scala in legno	01.A02.A95.010		2 m ²	⑳	rimozione avanzanze esistenti	02.P02.A42.020		1 m ³
⑩	rimozione soglia lapidea	02.P02.A42.020		4 m ²					
⑪	rimozione strutture provvisorie in acciaio	02.P02.A56.010		20 m					

CITRONIERA

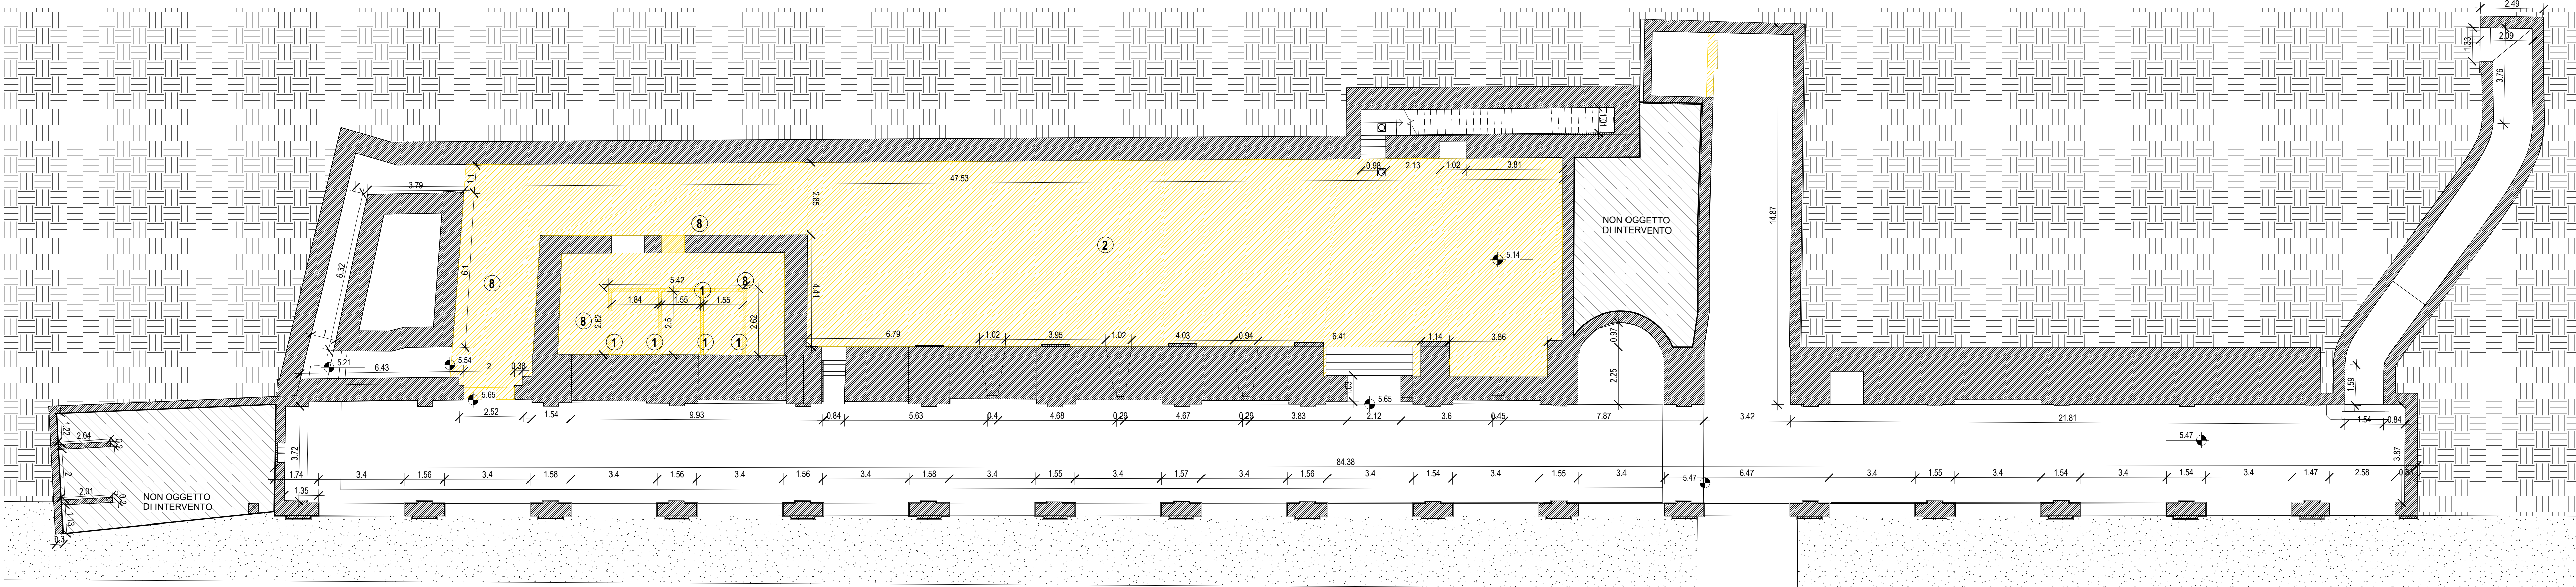

Pianta piano terra