

COMUNE DI RIVOLI

RIQUALIFICAZIONE DELLA VILLA ANTICA, DELLA PALAZZINA SVIZZERA E DELLE AREE ESTERNE AD ESSE CONNESSE DEL COMPENDIO DENOMINATO "VILLA MELANO"

FONTE DI FINANZIAMENTO: FONDO PER LO SVILUPPO E LA COESIONE (FSC)
CIG: 938107432A - CUP: F25C19001500007



PROGETTO DEFINITIVO

RTP: Isolarchiteti S.r.l. (capogruppo)
prof. arch. Giovanni Durbiano
arch. Umberto Montanari
arch. paesaggista Marco Ferrari
Nicola Restauri S.r.l.
MCM Ingegneria S.r.l.
Ing. Damiano Bonomelli
geol. Andrea Ferrarotti
Pirotenico S.r.l.

RUP: arch. Antonio Graziani
Comune di Rivoli
Direzione Servizi al Territorio e alla Città

OGGETTO

RILIEVO - Pianta Citroniera e Palazzina Svizzera

A07

DATA

REV.01

REV.02


REV.03

SCALA


02/10/2023

07/12/2023


1 : 100

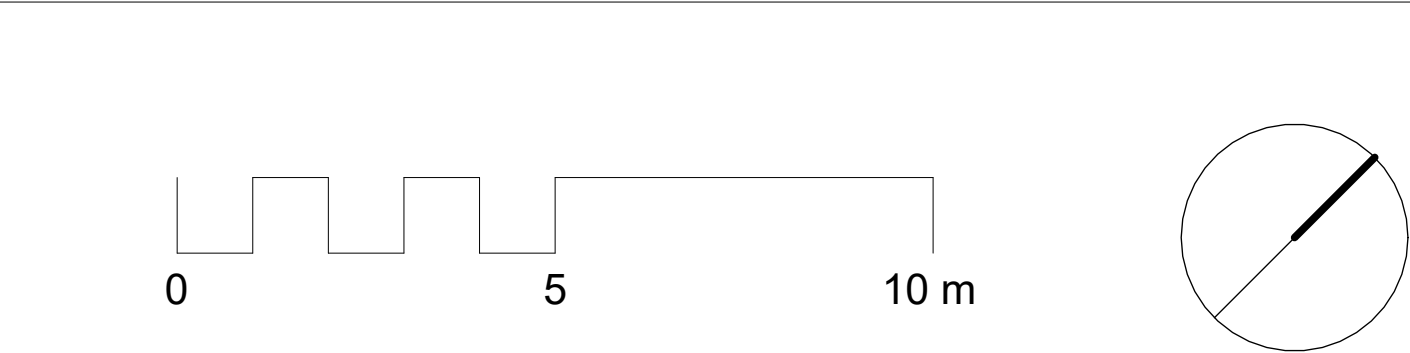


PALAZZINA SVIZZERA

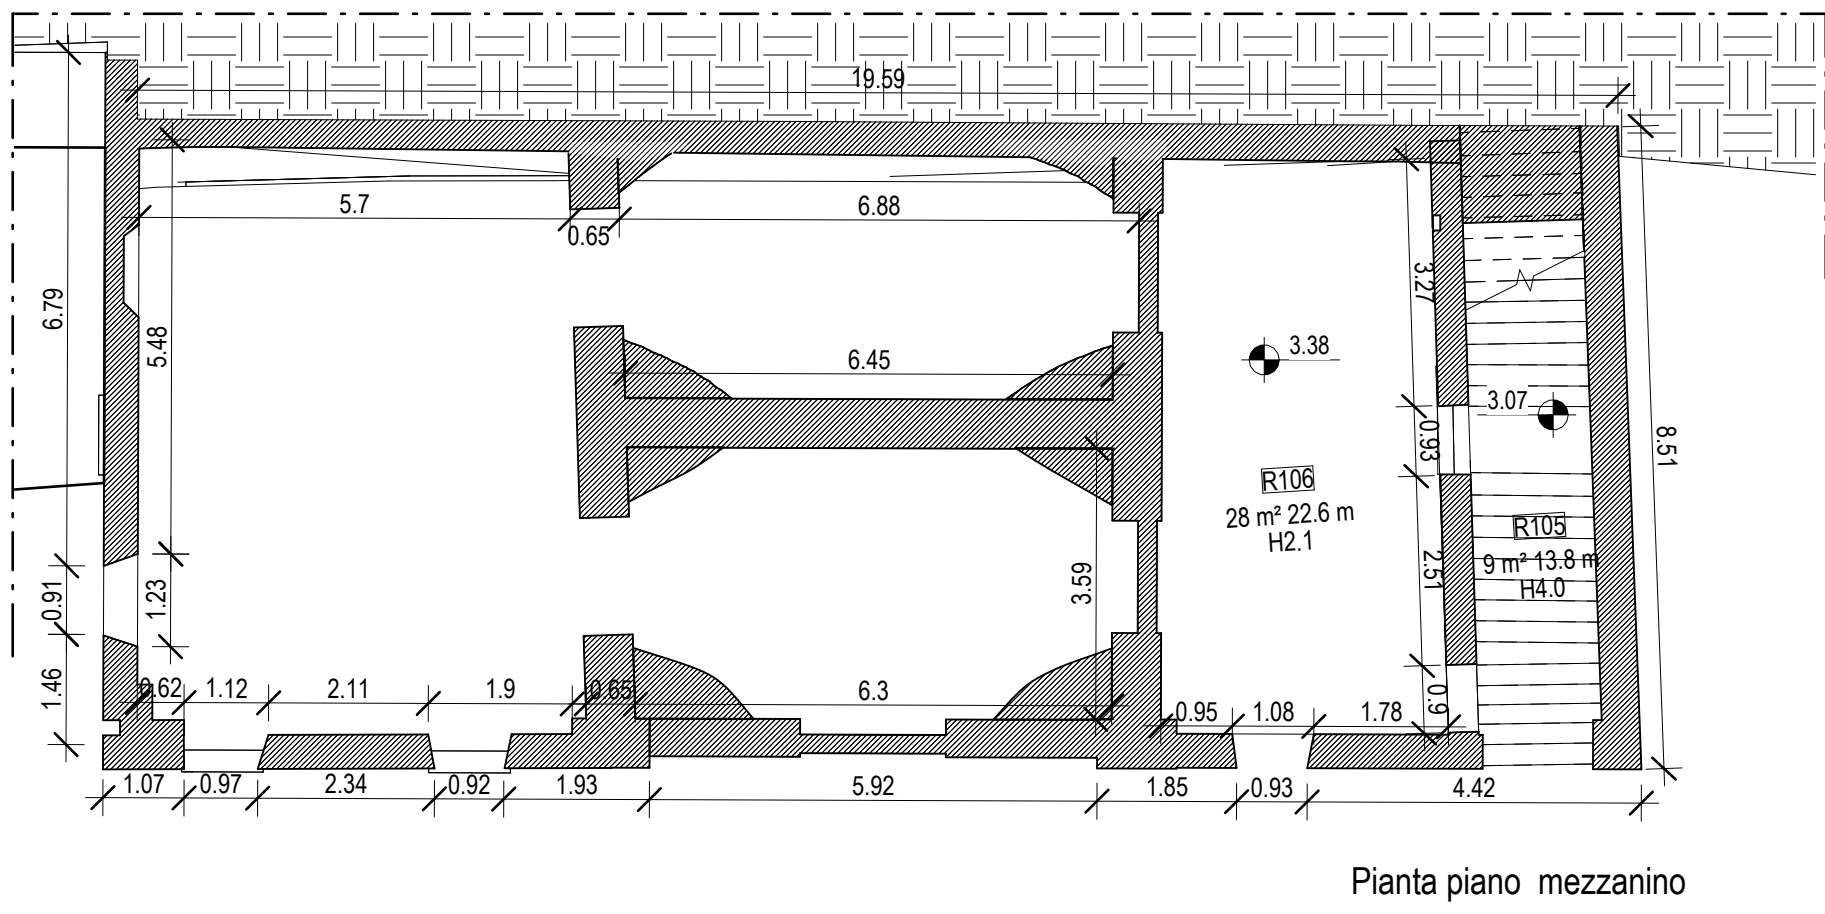


Pianta piano mezzanino

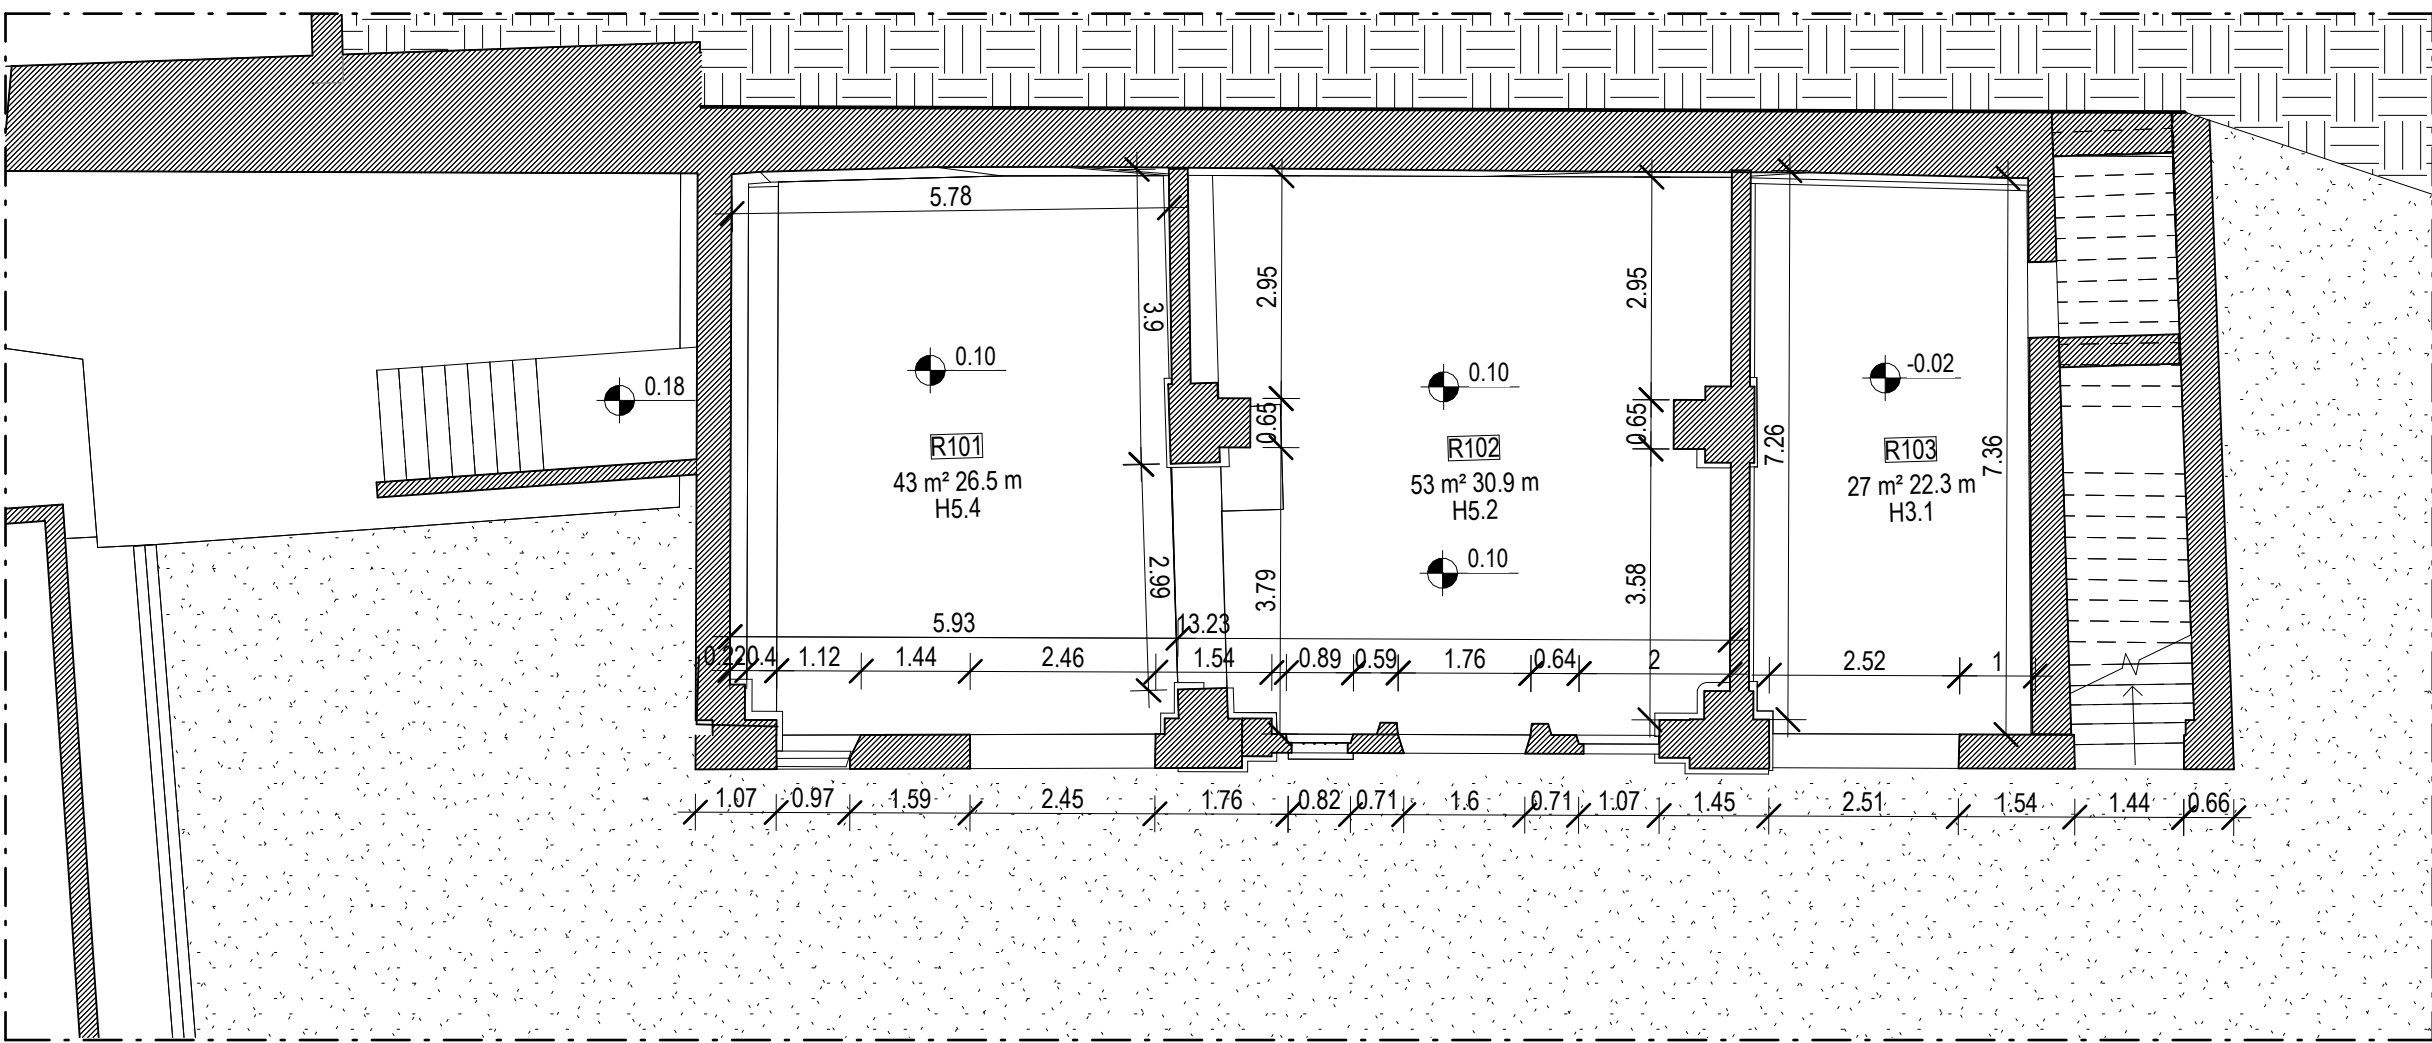


Pianta piano terra

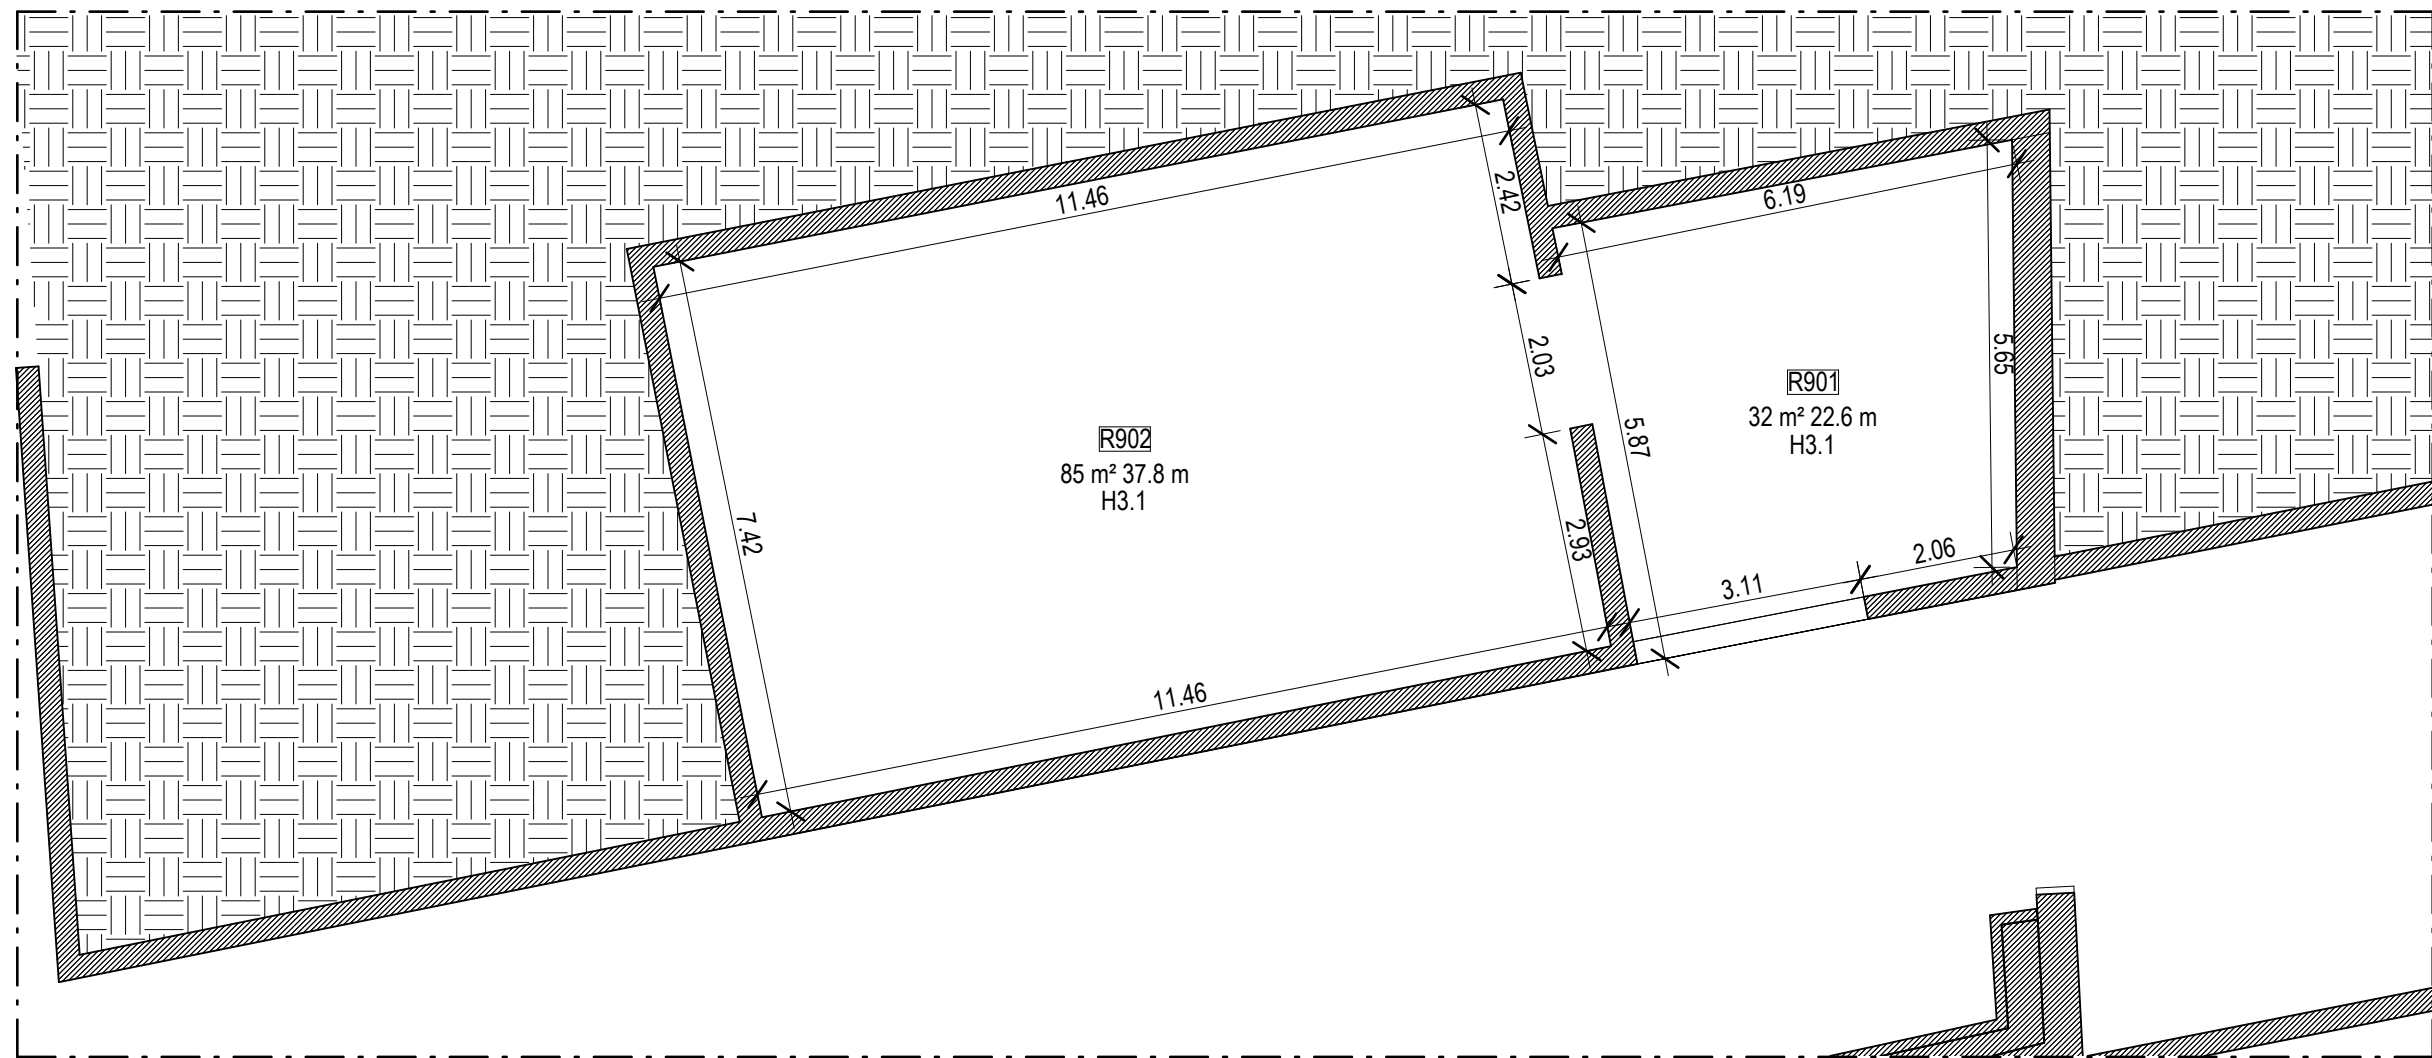


piano interrato locale tecnico

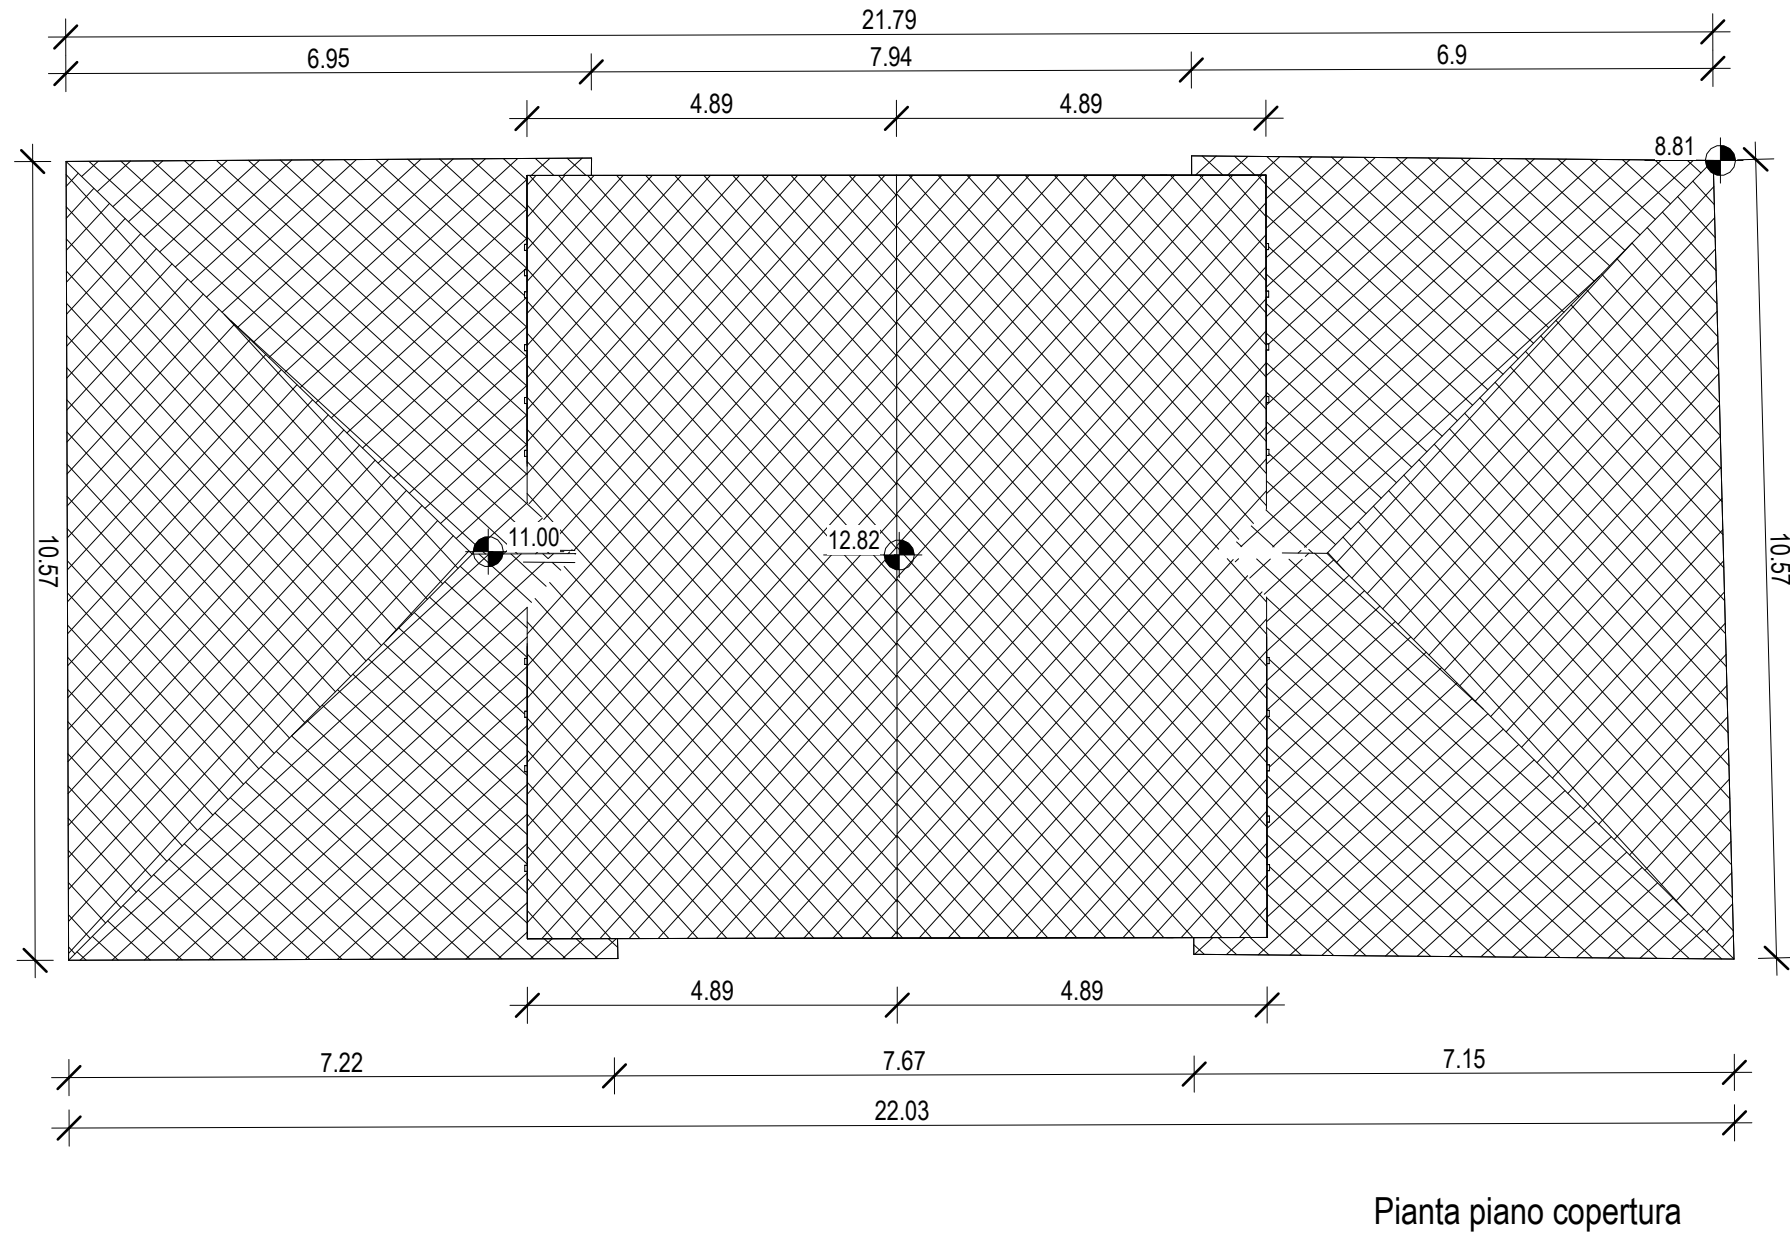

Pianta piano copertura

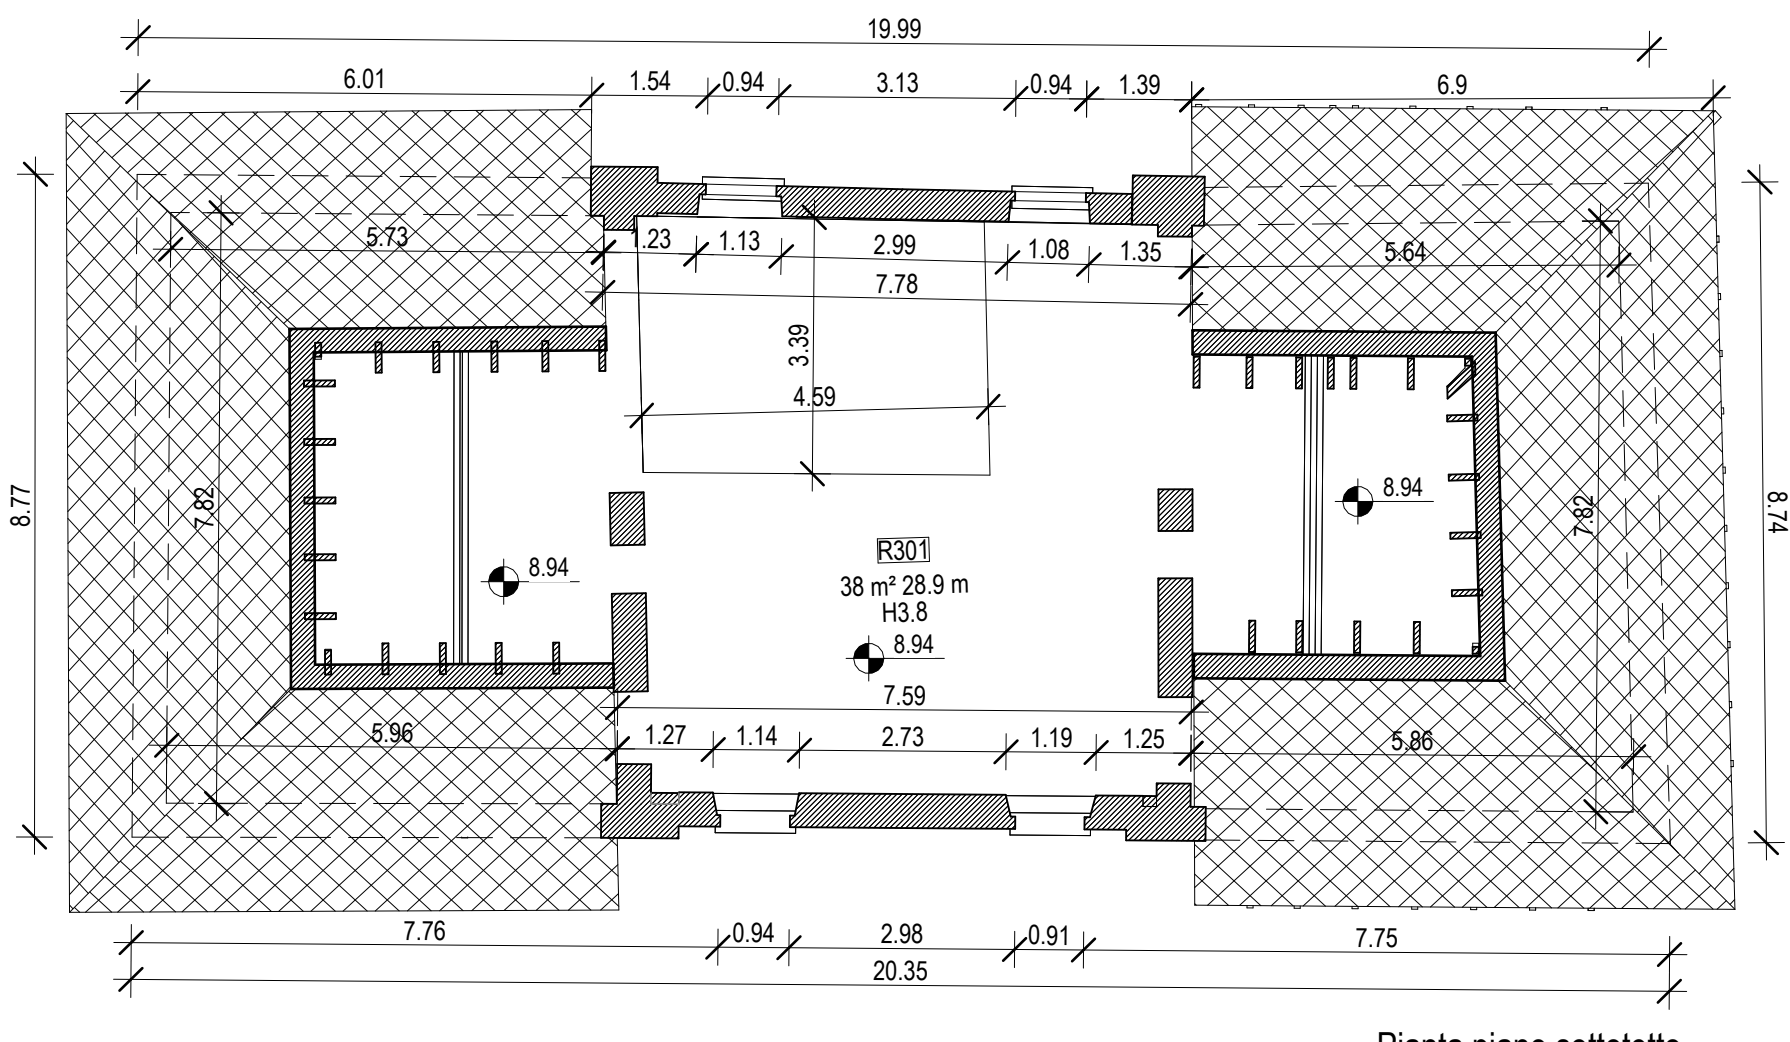


Pianta piano sottotetto

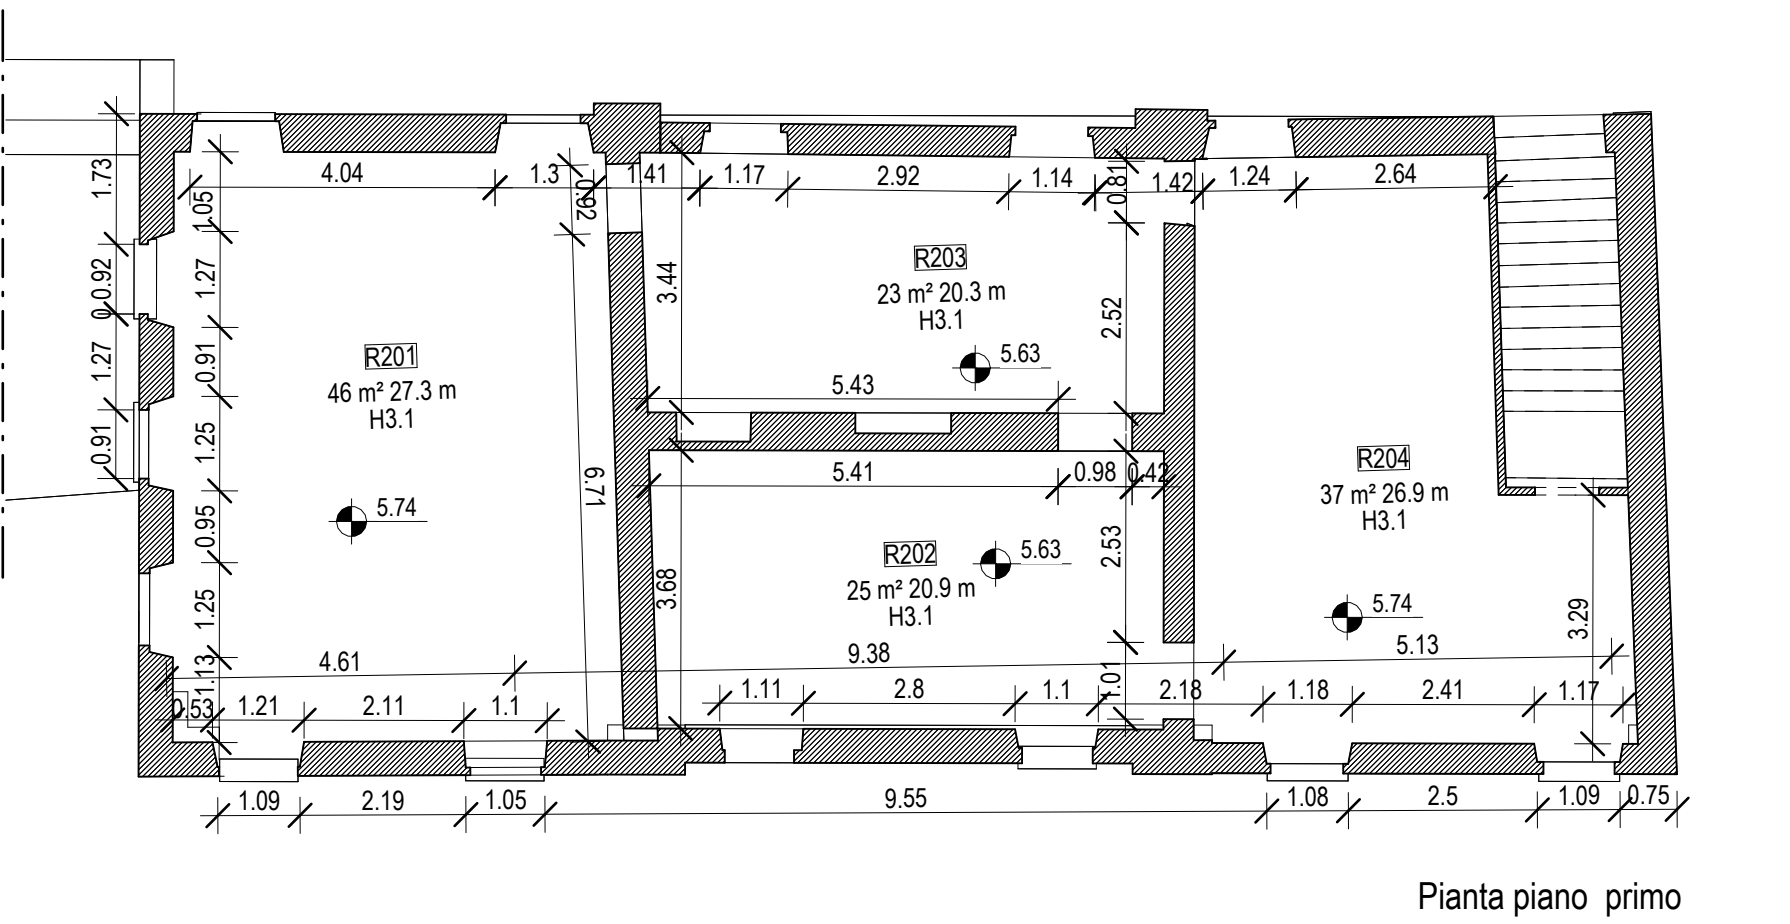

Pianta piano primo

CITRONIERA

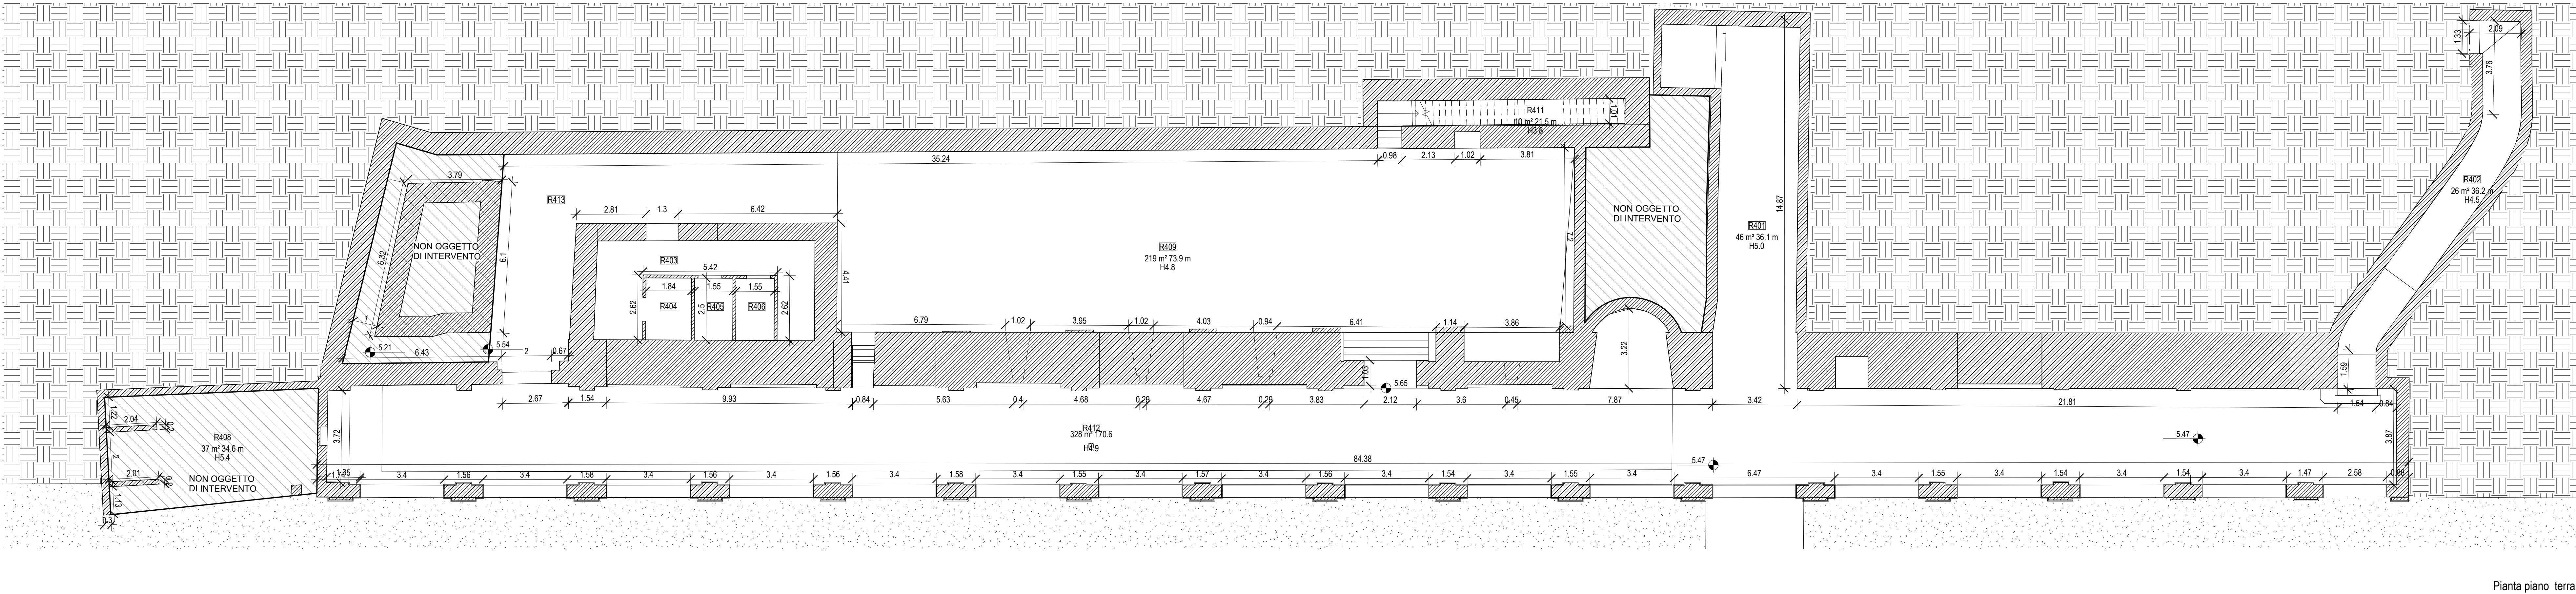

Pianta piano terra