
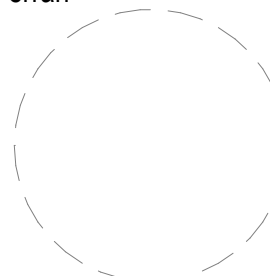


COMUNE DI RIVOLI RIQUALIFICAZIONE DELLA VILLA ANTICA, DELLA PALAZZINA SVIZZERA E DELLE AREE ESTERNE ad ESSE CONNESSE DEL COMPENDIO DENOMINATO "VILLA MELANO" FONTE DI FINANZIAMENTO: FONDO PER LO SVILUPPO E LA COESIONE (FSC) CIG: 538107432A - CUP: F52C19001500007				
				
PROGETTO DEFINITIVO				
RTP: Isolarchitettili S.r.l. (capogruppo) prof. arch. Giovanni Durbano arch. Umberto Montanari arch. paesaggista Marco Ferrari Nicola Restauri S.r.l. MCM Ingegneria S.r.l. ing. Damiano Bonomelli geol. Andrea Farnetoni Proietecnico S.r.l.		RUP: arch. Antonio Graziani Comune di Rivoli Direzione Servizi al Territorio e alla Città		
				
OGGETTO ABACO SERRAMENTI INTERNI		A26		
DATA	REV.01	REV.02	REV.03	SCALA
02/10/2023	07/11/2023			1 : 200

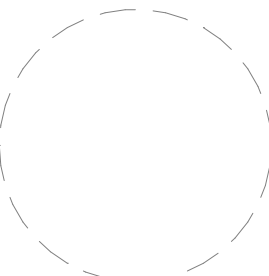

RTP: Isolarcchetti S.r.l. (capogruppo) prof. arch. Giovanni Durbiano arch. Umberto Montanari arch. paesaggista Marco Ferrari Nicola Restauro S.r.l. MCM Ingegneria S.r.l. ing. Damiano Bonomelli geol. Andrea Ferrarotti Pirotecnico S.r.l.	RUP: arch. Antonio Graziani Comune di Rivoli Direzione Servizi al Territorio e alla Città
--	--


OGGETTO

ABACO SERRAMENTI INTERNI


A26

DATA	REV.01	REV.02	REV.03	SCALA
02/10/2023	07/12/2023			1 : 200


Pianta piano primo

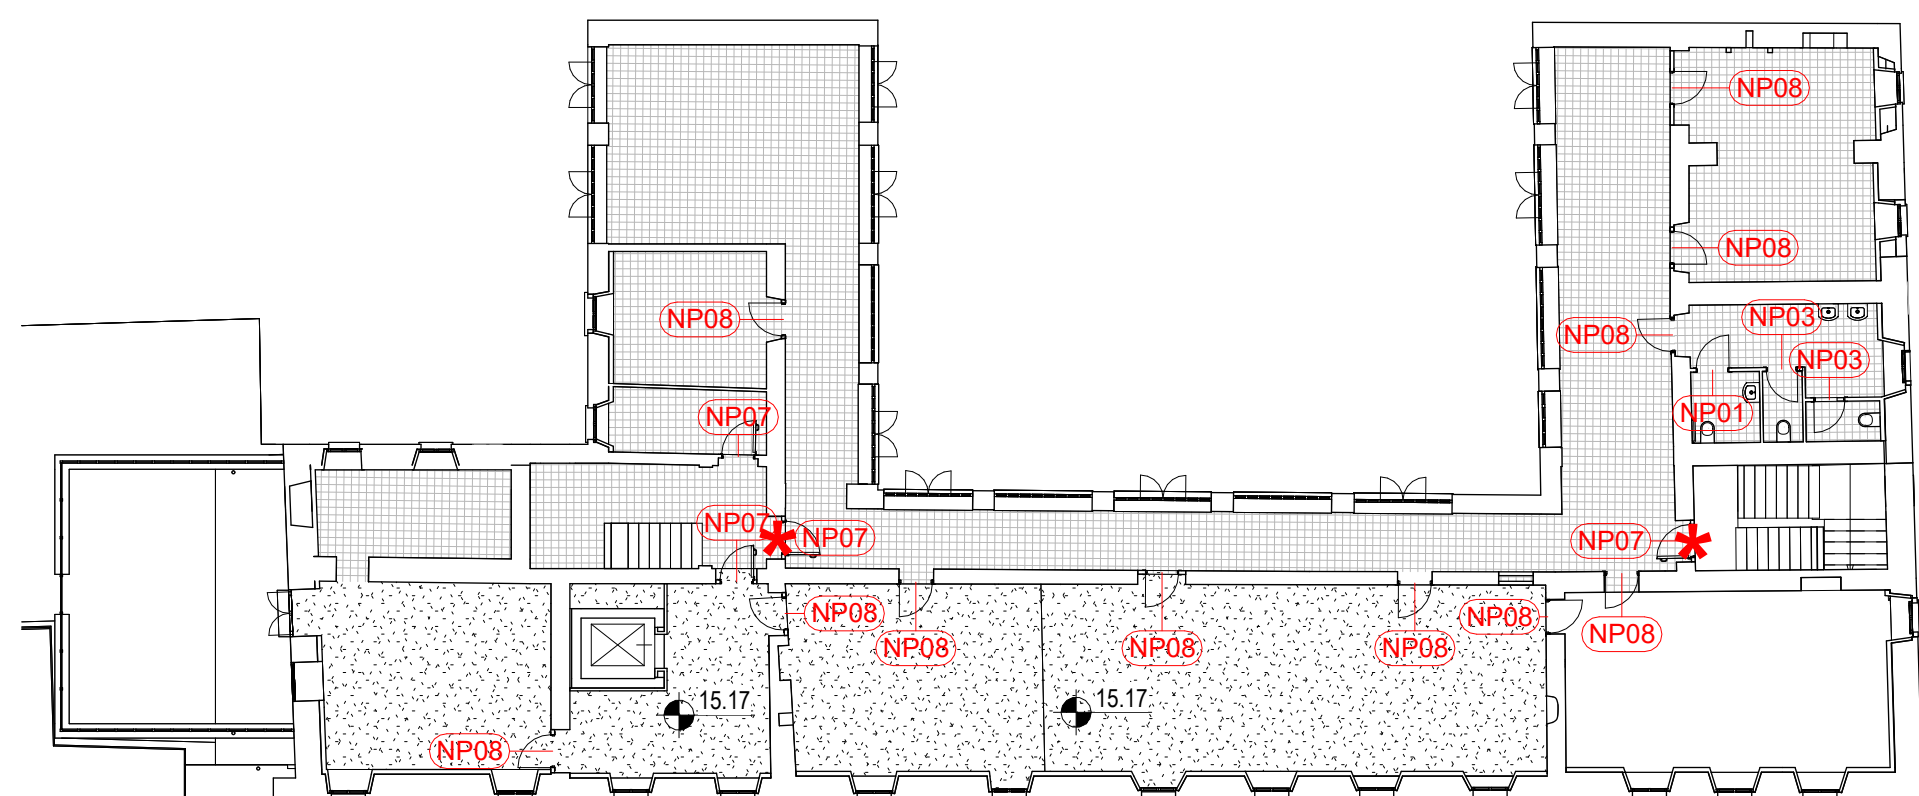

Pianta piano terra

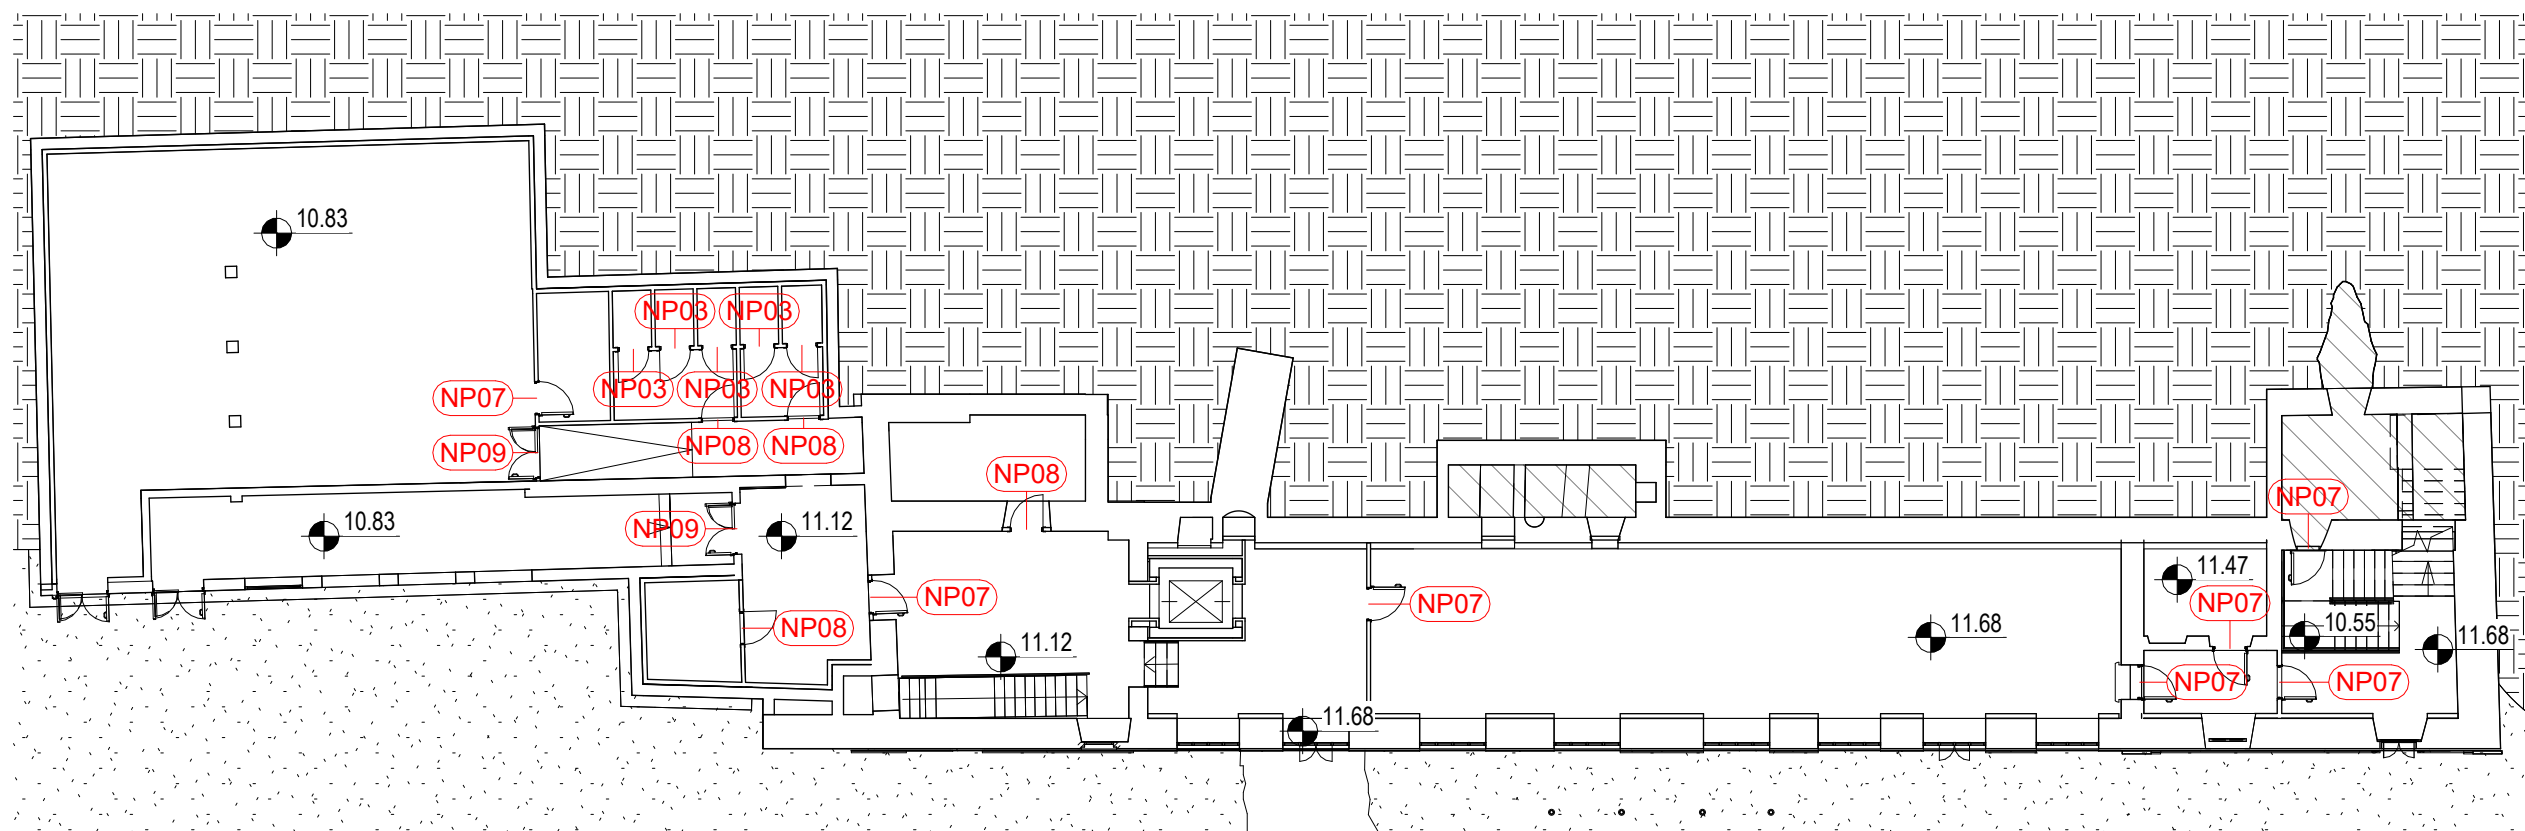

Pianta piano seminterrato

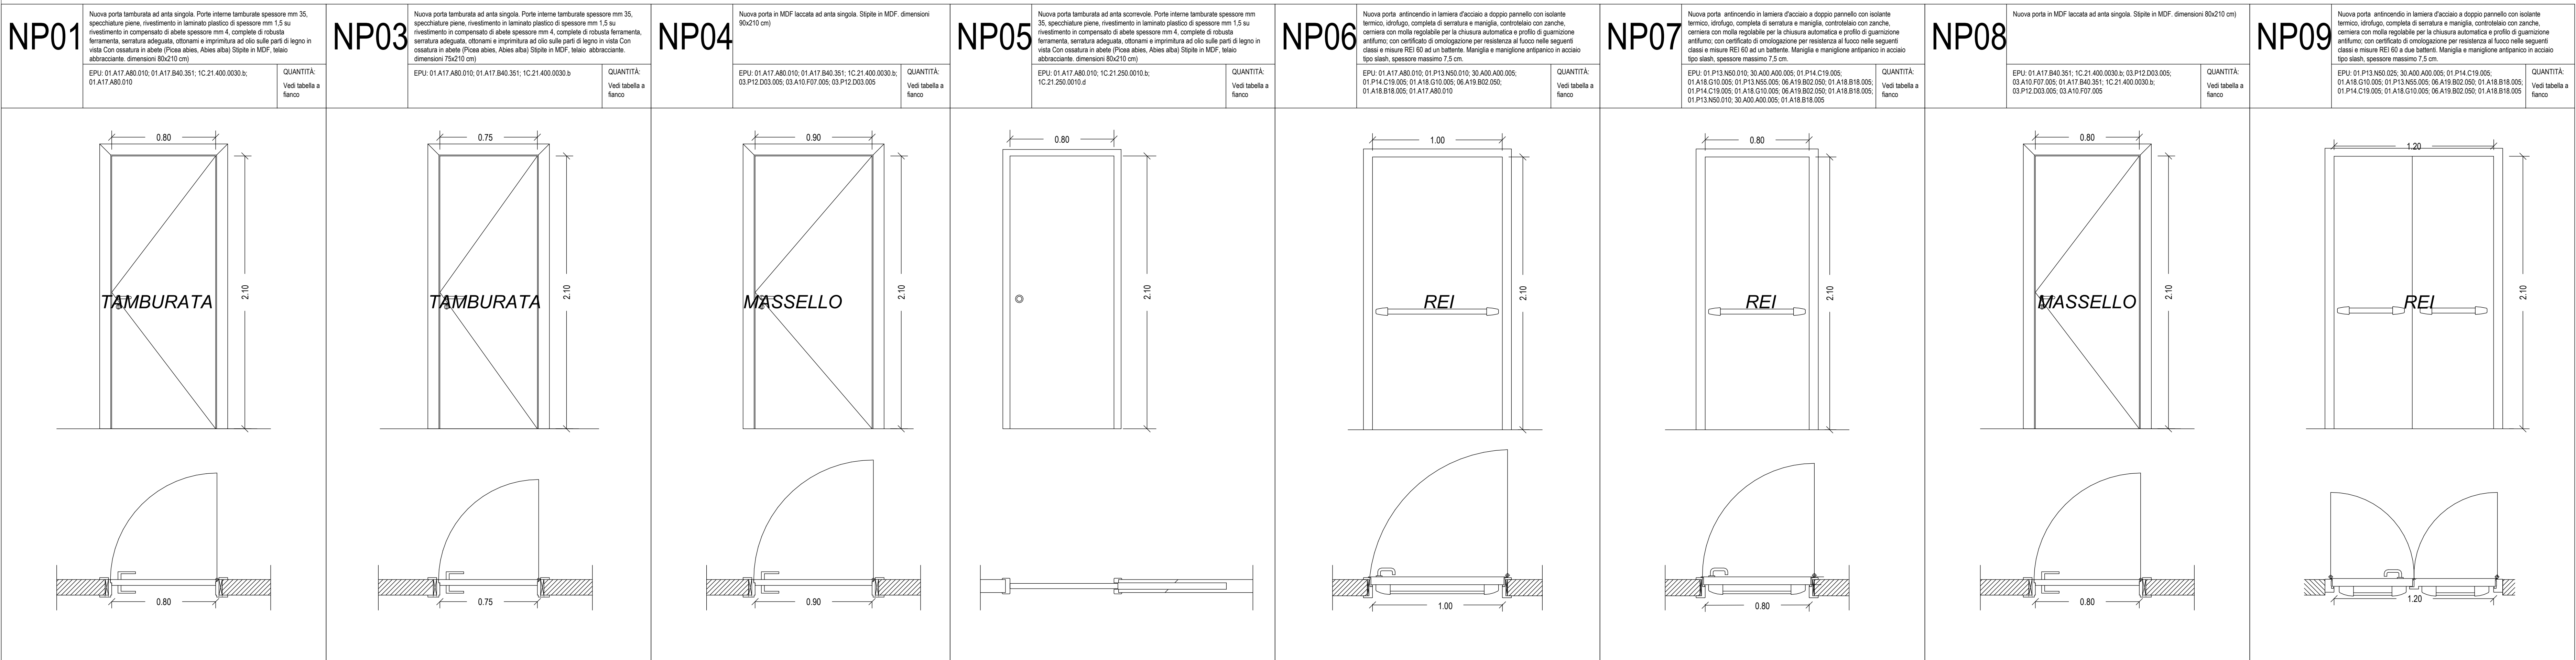

Abaco delle porte interne - Villa Antica			
Contrasto ogni tipo	Tipologia	Altezza	Larghezza
NP01	tamburata 80 x 210	2.14	0.87
NP01	tamburata 80 x 210	2.14	0.87
NP01	tamburata 80 x 210	2.14	0.87
NP01	tamburata 80 x 210	2.14	0.87
NP01	tamburata 80 x 210	2.14	0.87
NP01	tamburata 80 x 210	2.14	0.87
NP01	tamburata 80 x 210	2.14	0.87
NP01	tamburata 80 x 210	2.14	0.87
NP01	tamburata 80 x 210	2.14	0.87
NP01	tamburata 80 x 210	2.14	0.87
NP01	tamburata 80 x 210	2.14	0.87
NP01	tamburata 80 x 210	2.14	0.87
NP03	tamburata 75 x 210	2.14	0.82
NP03	tamburata 75 x 210	2.14	0.82

Abaco delle porte interne - Villa Antica			
Contrassegno tipo	Tipo	Altezza	Larghezza
NP03	tamburata 75 x 210	2.14	0.82
NP03	tamburata 75 x 210	2.14	0.82
NP03	tamburata 75 x 210	2.14	0.82
NP03	tamburata 75 x 210	2.14	0.82
NP03-7			
NP04	mdf laccato 90 x 210	2.14	0.97
NP04	mdf laccato 90 x 210	2.14	0.97
NP04	mdf laccato 90 x 210	2.14	0.97
NP04	mdf laccato 90 x 210	2.14	0.97
NP04	mdf laccato 90 x 210	2.14	0.97
NP04	mdf laccato 90 x 210	2.14	0.97
NP04-7			
NP06	REI 100x210	2.11	1.00
NP06	REI 100x210	2.11	1.00
NP06	REI 100x210	2.11	1.00


Abaco delle porte interne - Villa Antica			
Contrass egno tipo	Typo	Altezza	Larghezza
NP06_3			
NP07	REI 80x210	2.10	0.80
NP07	REI 80x210	2.10	0.80
NP07	REI 80x210	2.10	0.80
NP07	REI 80x210	2.10	0.80
NP07	REI 80x210	2.10	0.80
NP07	REI 80x210	2.10	0.80
NP07	REI 80x210	2.10	0.80
NP07	REI 80x210	2.10	0.80
NP07	REI 80x210	2.10	0.80
NP07	REI 80x210	2.10	0.80
NP07_11			
NP08	mdf laccato 80 x 210	2.14	0.87
NP08	mdf laccato 80 x 210	2.14	0.87
NP08	mdf laccato 80 x 210	2.14	0.87
NP08	mdf laccato 80 x 210	2.14	0.87

[illegible]


Abaco delle porte interne - Villa Antica			
Contrassegno tipo	Tipo	Altezza	Larghezza
NP09	120 X 210	2.10	1.27
NP09	120 X 210	2.10	1.27

Abaco delle porte interne - Palazzina...		
Contrassegno tipo	Altezza	Larghezza
NP07	2.11	0.82
NP07: 1		
NP08	2.10	0.80
NP08	2.10	0.80
NP08	2.10	0.80
NP08	2.10	0.80
NP08	2.10	0.80
NP08	2.10	0.80
NP08	2.10	0.80
NP08	2.10	0.80
NP08	2.10	0.80
NP08	2.10	0.80
NP08	2.10	0.80
NP08: 12		


Abaco delle porte interne - Citroniera		
Contrassegno tipo	Altezza	Larghezza
NP01	2.10	0.80
NP01: 1		
NP03	2.10	0.70
NP03	2.10	0.70
NP03	2.10	0.70
NP03	2.10	0.70
NP03	2.10	0.70
NP03	2.10	0.70
NP03	2.10	0.70
NP03: 7		
NP04	2.10	0.90
NP04: 1		
NP07	2.11	0.92
NP07	2.11	0.92
NP07: 2		
NP09	2.10	1.20
NP09: 1		

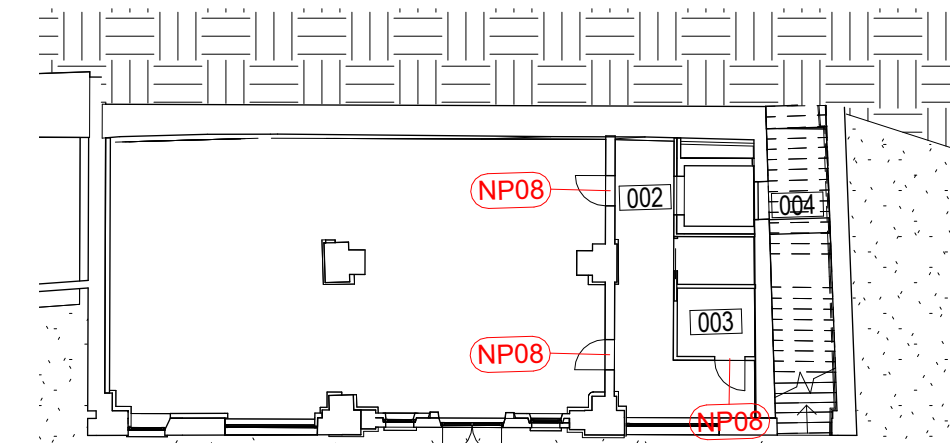


Pianta piano terra

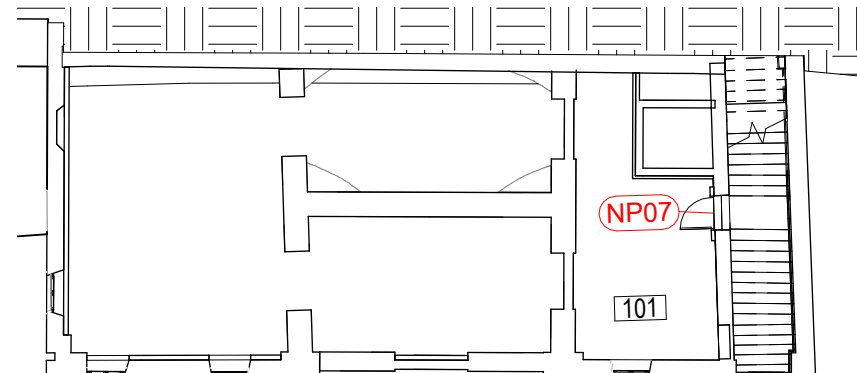


Pianta piano mezzanino

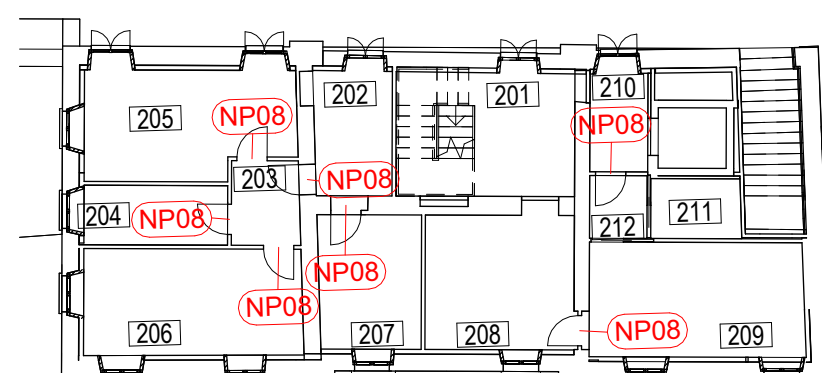

Pianta piano primo

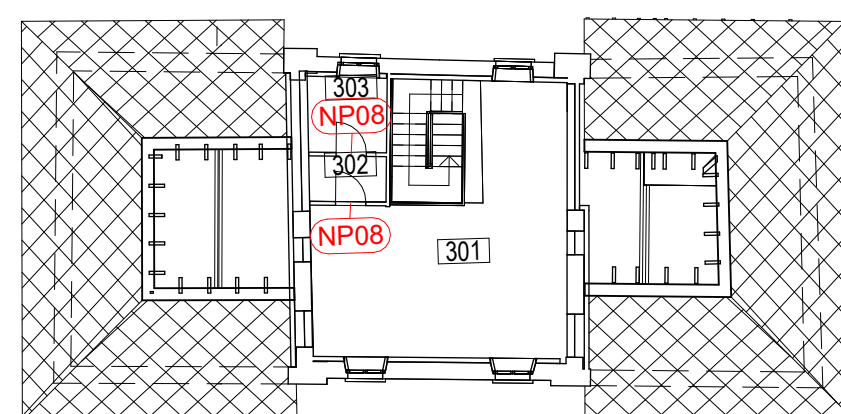

Pianta piano sottotetto

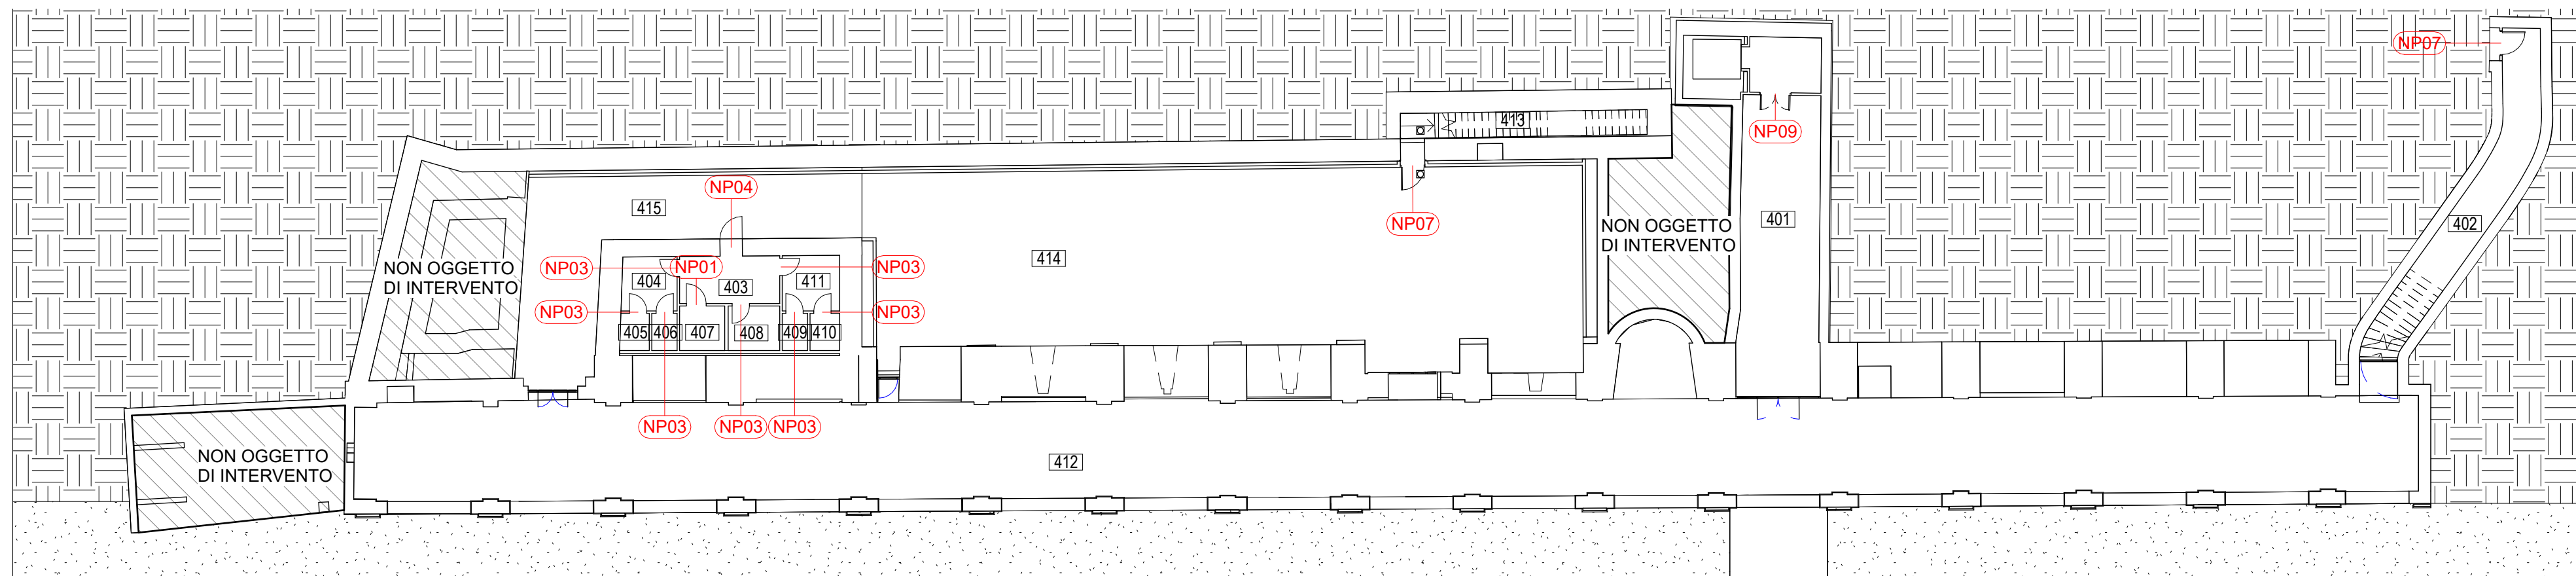

Pianta piano terra