
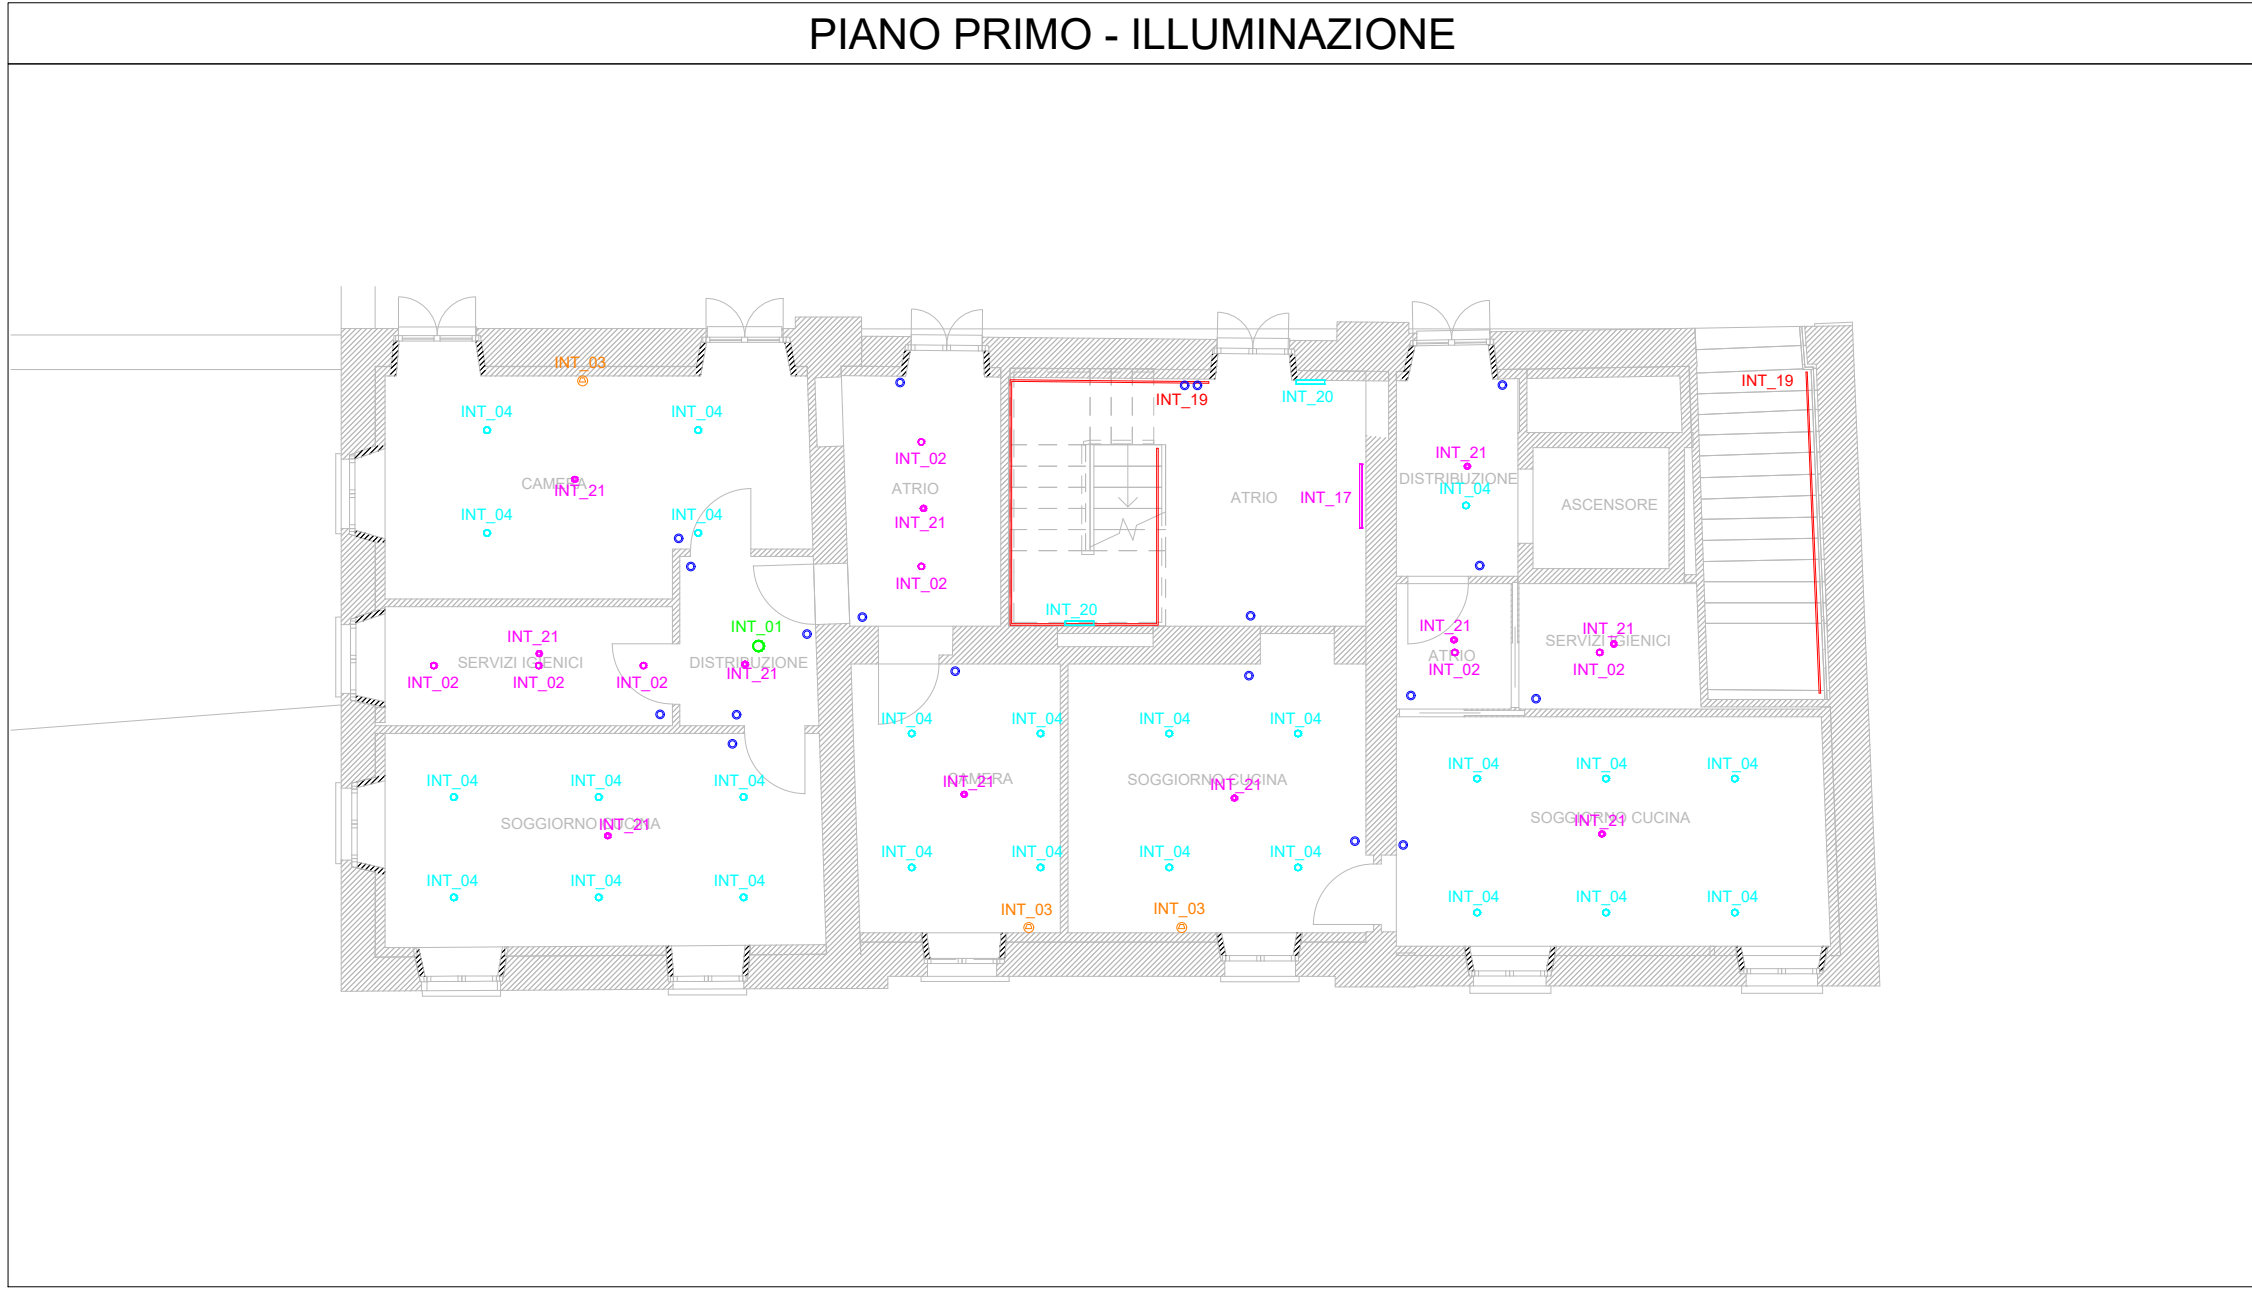
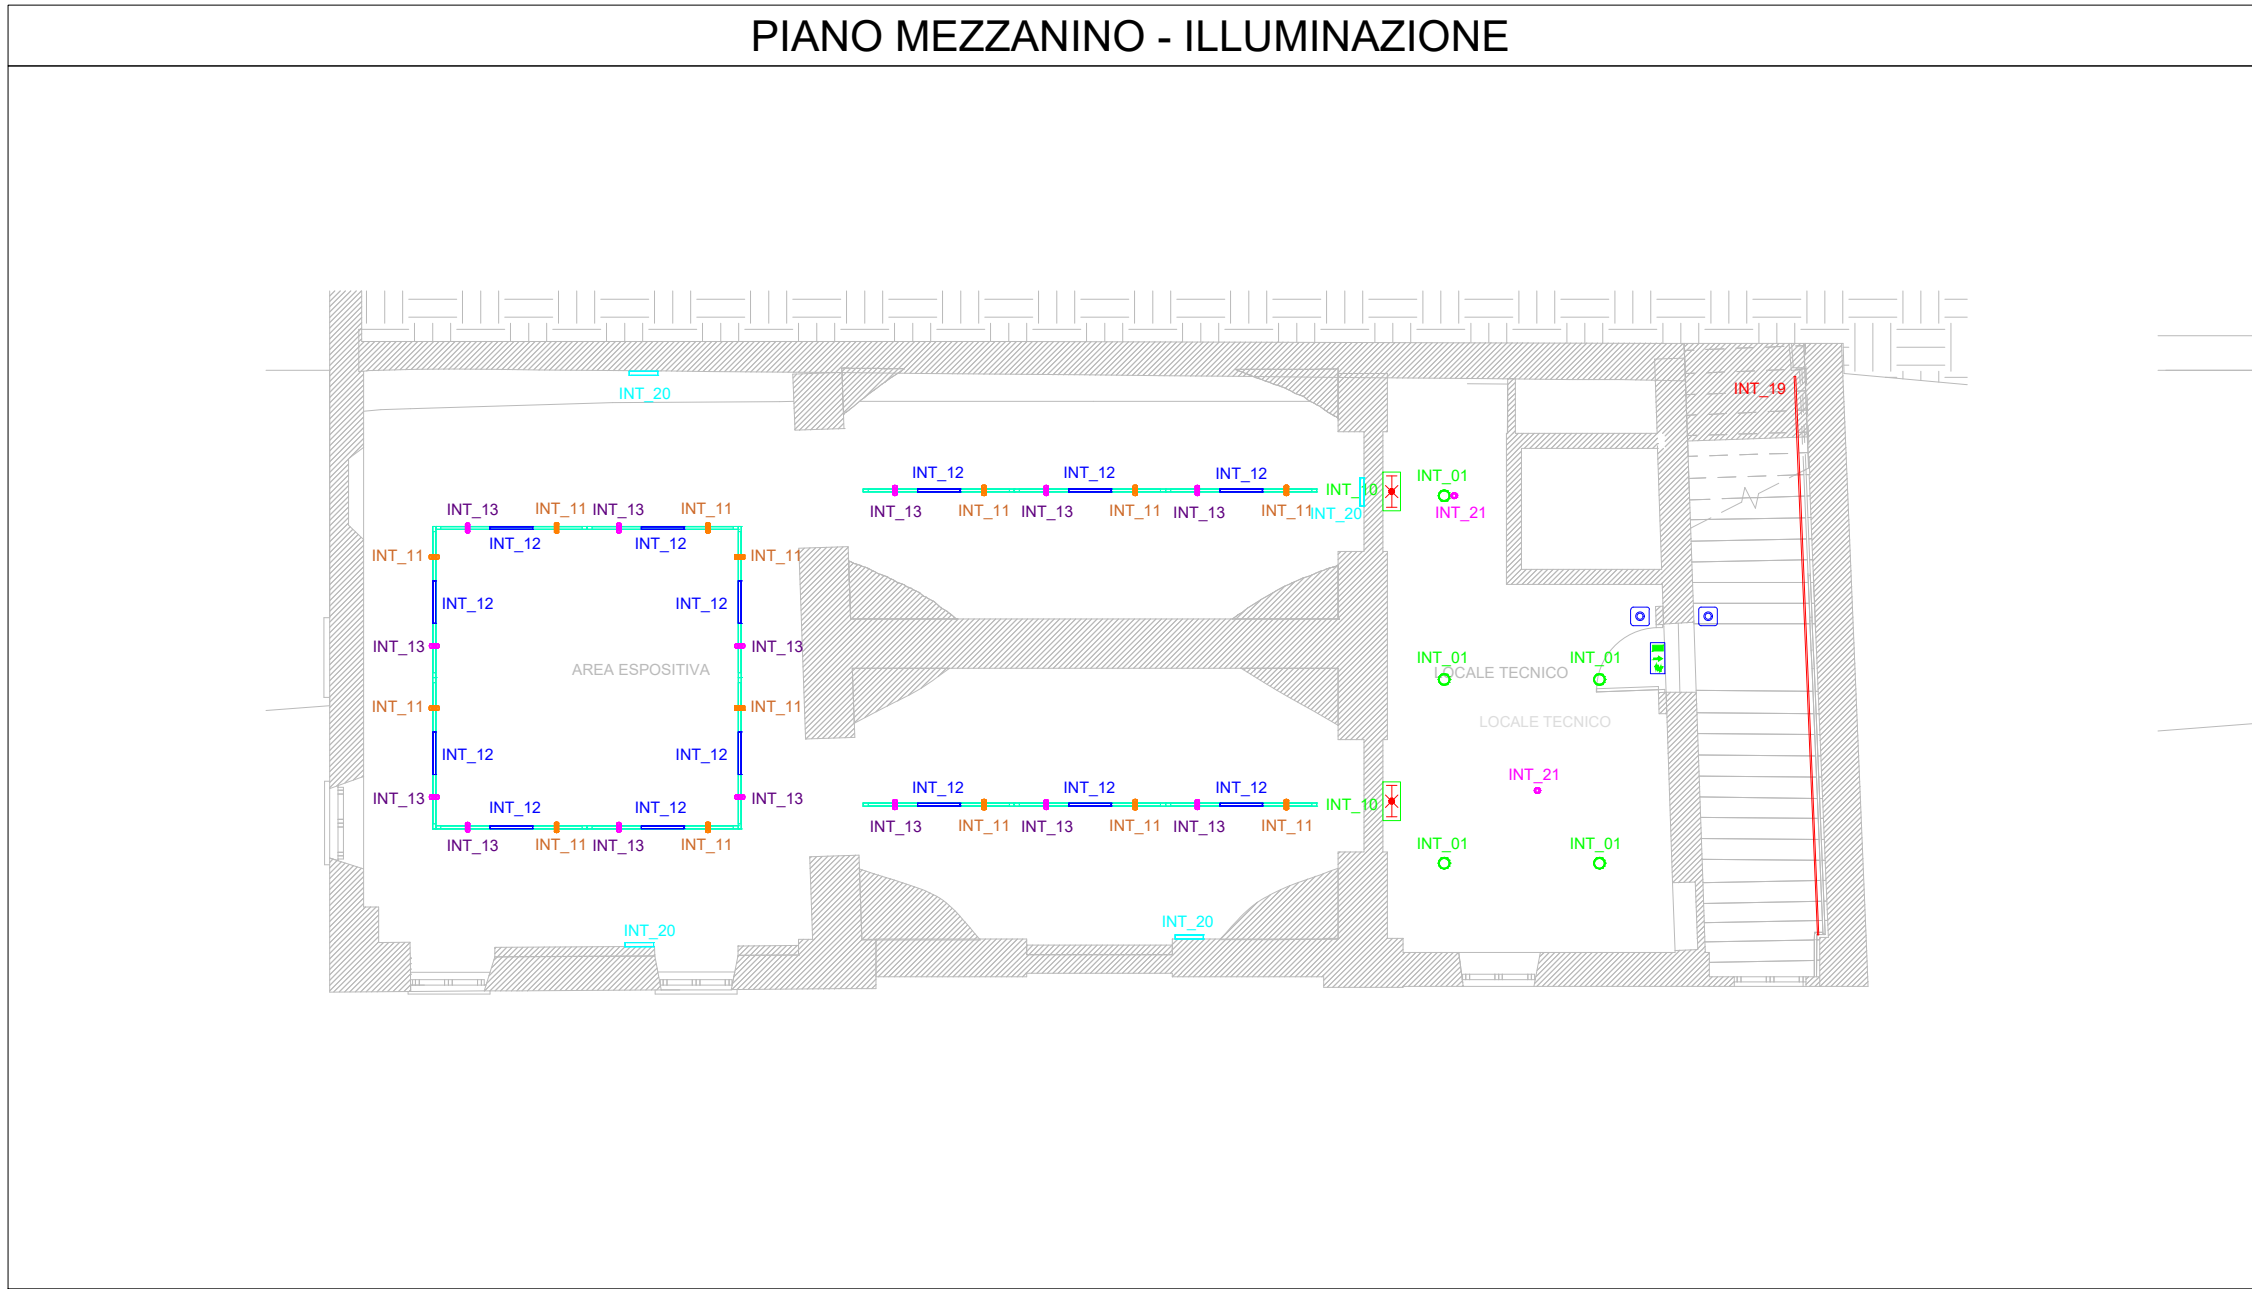


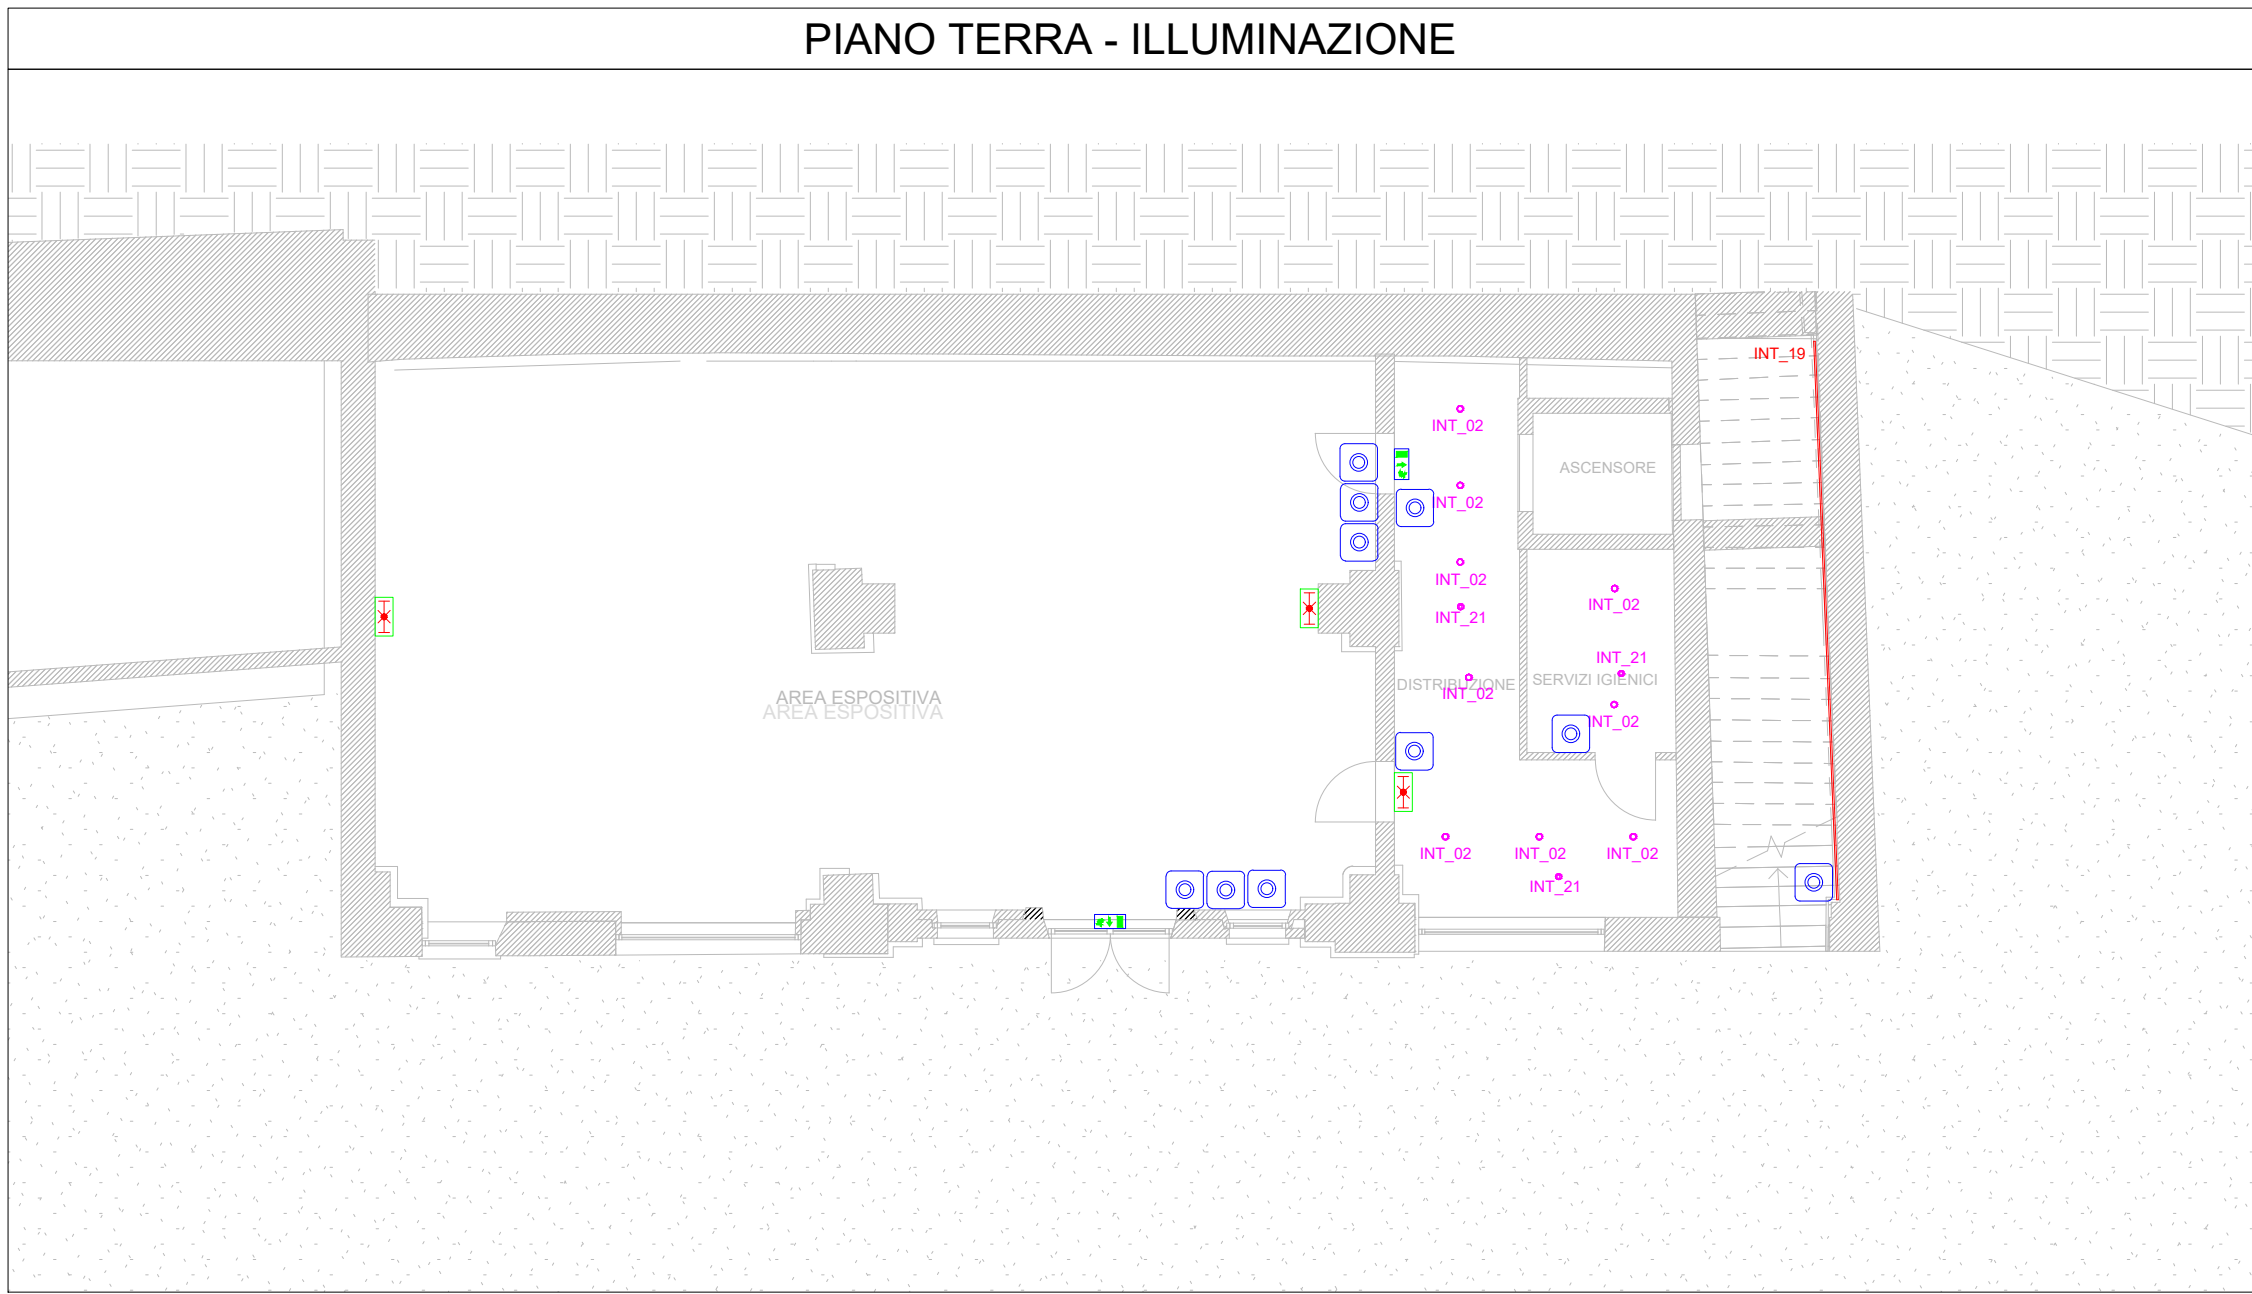

LEGENDA	
	Apparecchio di illuminazione di emergenza
	Apparecchio di illuminazione di emergenza con pittogramma
	Apparecchio illuminante per installazione a incasso a soffitto con corpo in policarbonato e diffusore il policarbonato. Completo di lampada LED 9/13/18W, 890/1250/1700lm, 3000K, CRI>90. Grado di protezione IP44. Tipo intralight modello Nitor RV cod. 1481A0332011 o similare.
	Apparecchio illuminante per installazione a incasso a soffitto con corpo in alluminio. Completo di lampada LED 11W, 730 lm, 3000K. Grado di protezione IP44. Tipo Karizma modello Profondo basso cod. 202CW9304000 o similare.
	Apparecchio illuminante per installazione applique orientabile con struttura in alluminio e diffusore in PMMA e interruttore incorporato. Completo di lampada LED 6W, 570lm, 3000K. Grado di protezione IP20. Tipo Redo modello Shaker cod. 01-1738 o similare.
	Apparecchio illuminante per installazione a incasso a soffitto con corpo in policarbonato e ottica in policarbonato metallizzato. Completo di lampada LED 9W, 1050 lm, 3000K, CRI>90. Grado di protezione IP20. Tipo intralight modello Pipes RVS 89F cod. 130500F3601 o similare.
	Apparecchio illuminante per installazione a sospensione o a parete con corpo in alluminio estruso. Completo di lampada LED 18W, 2047lm, 3000K, CRI>90. Grado di protezione IP20. Regolazione tramite DALI. Tipo intralight modello Lynar cod. 17751QMOJ22 o similare.
	Apparecchio illuminante per installazione su binario elettrificato. Completo di lampada LED 15W, 1134lm, 3000K, CRI>90. Grado di protezione IP40. Regolazione tramite DALI. Tipo intralight modello Eye cod. 19AL11Q512D2 o similare.
	Apparecchio illuminante per installazione su binario elettrificato con ottica in policarbonato metallizzato. Completo di lampada LED 20W, 1600lm, 3000K, CRI>90. Grado di protezione IP20. Regolazione tramite DALI. Tipo intralight modello Rylo Pro LYN cod. 160L3Q331122 o similare.
	Apparecchio illuminante per installazione su binario elettrificato. Completo di lampada LED 13W, 1287lm, 3000K, CRI>90. Grado di protezione IP40. Regolazione tramite DALI. Tipo intralight modello Eye cod. 19AL11Q512D2 o similare.
	Apparecchio illuminante per installazione a parte con corpo in alluminio e diffusore opale satinato. Illuminazione diretta e indiretta. Completo di lampada LED 41W, 3600lm, 3000K, CRI>90. Grado di protezione IP40. Tipo intralight modello Kalis cod. 172914G1022 o similare.
	Apparecchio illuminante per installazione su parete con corpo in alluminio. Completo di lampada LED 39,5W, 5625lm, 3000K, CRI>90. Grado di protezione IP20. Tipo ON/OFF. Tipo Arkoslight modello REC 3000K NT cod. A2560011NT o similare.
	Apparecchio illuminante per installazione a parete con corpo in alluminio estruso e diffusore in policarbonato. Illuminazione diretta e indiretta. Completo di lampada LED 20W/m, 1360lm/m, 3000K, CRI>90. Grado di protezione IP20. Tipo Design luce modello Mancorrente o similare.
	Apparecchio illuminante per illuminazione di emergenza per interni da installare a parete. Completo di lampada LED 11W, 600lm, 4000K, CRI>80. Grado di protezione IP65. Tipo Beghelli modello F65LED LG5230 cod. 31125 o similare.
	Apparecchio illuminante per illuminazione di emergenza per interni da installare a soffitto. Completo di lampada LED 4,7W, 550lm, 4000K, CRI>80. Grado di protezione IP65. Tipo Beghelli modello DOT AE LG230 cod. 17880 o similare.
	Pulsante unipolare di accensione. Se non diversamente specificato, grado di protezione IP44, per posa incassata.
	Pulsante unipolare di accensione. Se non diversamente specificato, grado di protezione IP44, per posa a vista a parete.

CORRISPONDENZA COMPUTO METRICO					
SIMBOLOGIA	SUPERCATEGORIA	CATEGORIA	SUBCATEGORIA	CODICE	QUANTITA'
	IMPIANTI ELETTRICI	AMB.2 PALAZZINA SVIZZERA	ELE-ILLUMINAZIONE ORDINARIA, EMERGENZE E SICUREZZA	NP.ELE.029	7
	IMPIANTI ELETTRICI	AMB.2 PALAZZINA SVIZZERA	ELE-ILLUMINAZIONE ORDINARIA, EMERGENZE E SICUREZZA	NP.ELE.030	15
	IMPIANTI ELETTRICI	AMB.2 PALAZZINA SVIZZERA	ELE-ILLUMINAZIONE ORDINARIA, EMERGENZE E SICUREZZA	NP.ELE.031	3
	IMPIANTI ELETTRICI	AMB.2 PALAZZINA SVIZZERA	ELE-ILLUMINAZIONE ORDINARIA, EMERGENZE E SICUREZZA	NP.ELE.032	30
	IMPIANTI ELETTRICI	AMB.2 PALAZZINA SVIZZERA	ELE-ILLUMINAZIONE ORDINARIA, EMERGENZE E SICUREZZA	NP.ELE.039	14
	IMPIANTI ELETTRICI	AMB.2 PALAZZINA SVIZZERA	ELE-ILLUMINAZIONE ORDINARIA, EMERGENZE E SICUREZZA	NP.ELE.040	14
	IMPIANTI ELETTRICI	AMB.2 PALAZZINA SVIZZERA	ELE-ILLUMINAZIONE ORDINARIA, EMERGENZE E SICUREZZA	NP.ELE.041	14
	IMPIANTI ELETTRICI	AMB.2 PALAZZINA SVIZZERA	ELE-ILLUMINAZIONE ORDINARIA, EMERGENZE E SICUREZZA	NP.ELE.045	2
	IMPIANTI ELETTRICI	AMB.2 PALAZZINA SVIZZERA	ELE-ILLUMINAZIONE ORDINARIA, EMERGENZE E SICUREZZA	NP.ELE.046	3
	IMPIANTI ELETTRICI	AMB.2 PALAZZINA SVIZZERA	ELE-ILLUMINAZIONE ORDINARIA, EMERGENZE E SICUREZZA	NP.ELE.047	38
	IMPIANTI ELETTRICI	AMB.2 PALAZZINA SVIZZERA	ELE-ILLUMINAZIONE ORDINARIA, EMERGENZE E SICUREZZA	NP.ELE.075	1

COMUNE DI RIVOLI

RIQUALIFICAZIONE DELLA VILLA ANTICA, DELLA PALAZZINA SVIZZERA E DELLE AREE ESTERNE AD ESSE CONNESSE DEL COMPENDIO DENOMINATO "VILLA MELANO"

FONTE DI FINANZIAMENTO: FONDO PER LO SVILUPPO E LA COESIONE (FSC)
CIG: 938107432A - CUP: F25C19001500007

PROGETTO DEFINITIVO

RTP: Isolarchiteti S.r.l. (capogruppo)
prof. arch. Giovanni Durbiano
arch. Umberto Montanari
arch. paesaggista Marco Ferrari
Nicola Restauri S.r.l.
MCM Ingegneria S.r.l.
ing. Damiano Bonomelli
geol. Andrea Ferrarotti
Protecnico S.r.l.

RUP: arch. Antonio Graziani
Comune di Rivoli
Direzione Servizi al Territorio e alla Città

OGGETTO

Palazzina Svizzera
Illuminazione ordinaria e di sicurezza

D14

DATA
13/10/2023

REV.01
07/12/2023

REV.02

REV.03

SCALA
1:100