

RIQUALIFICAZIONE DELLA VILLA ANTICA, DELLA PALAZZINA SVIZZERA E DELLE AREE ESTERNE AD ESSE CONNESSE DEL COMPENDIO DENOMINATO "VILLA MELANO"

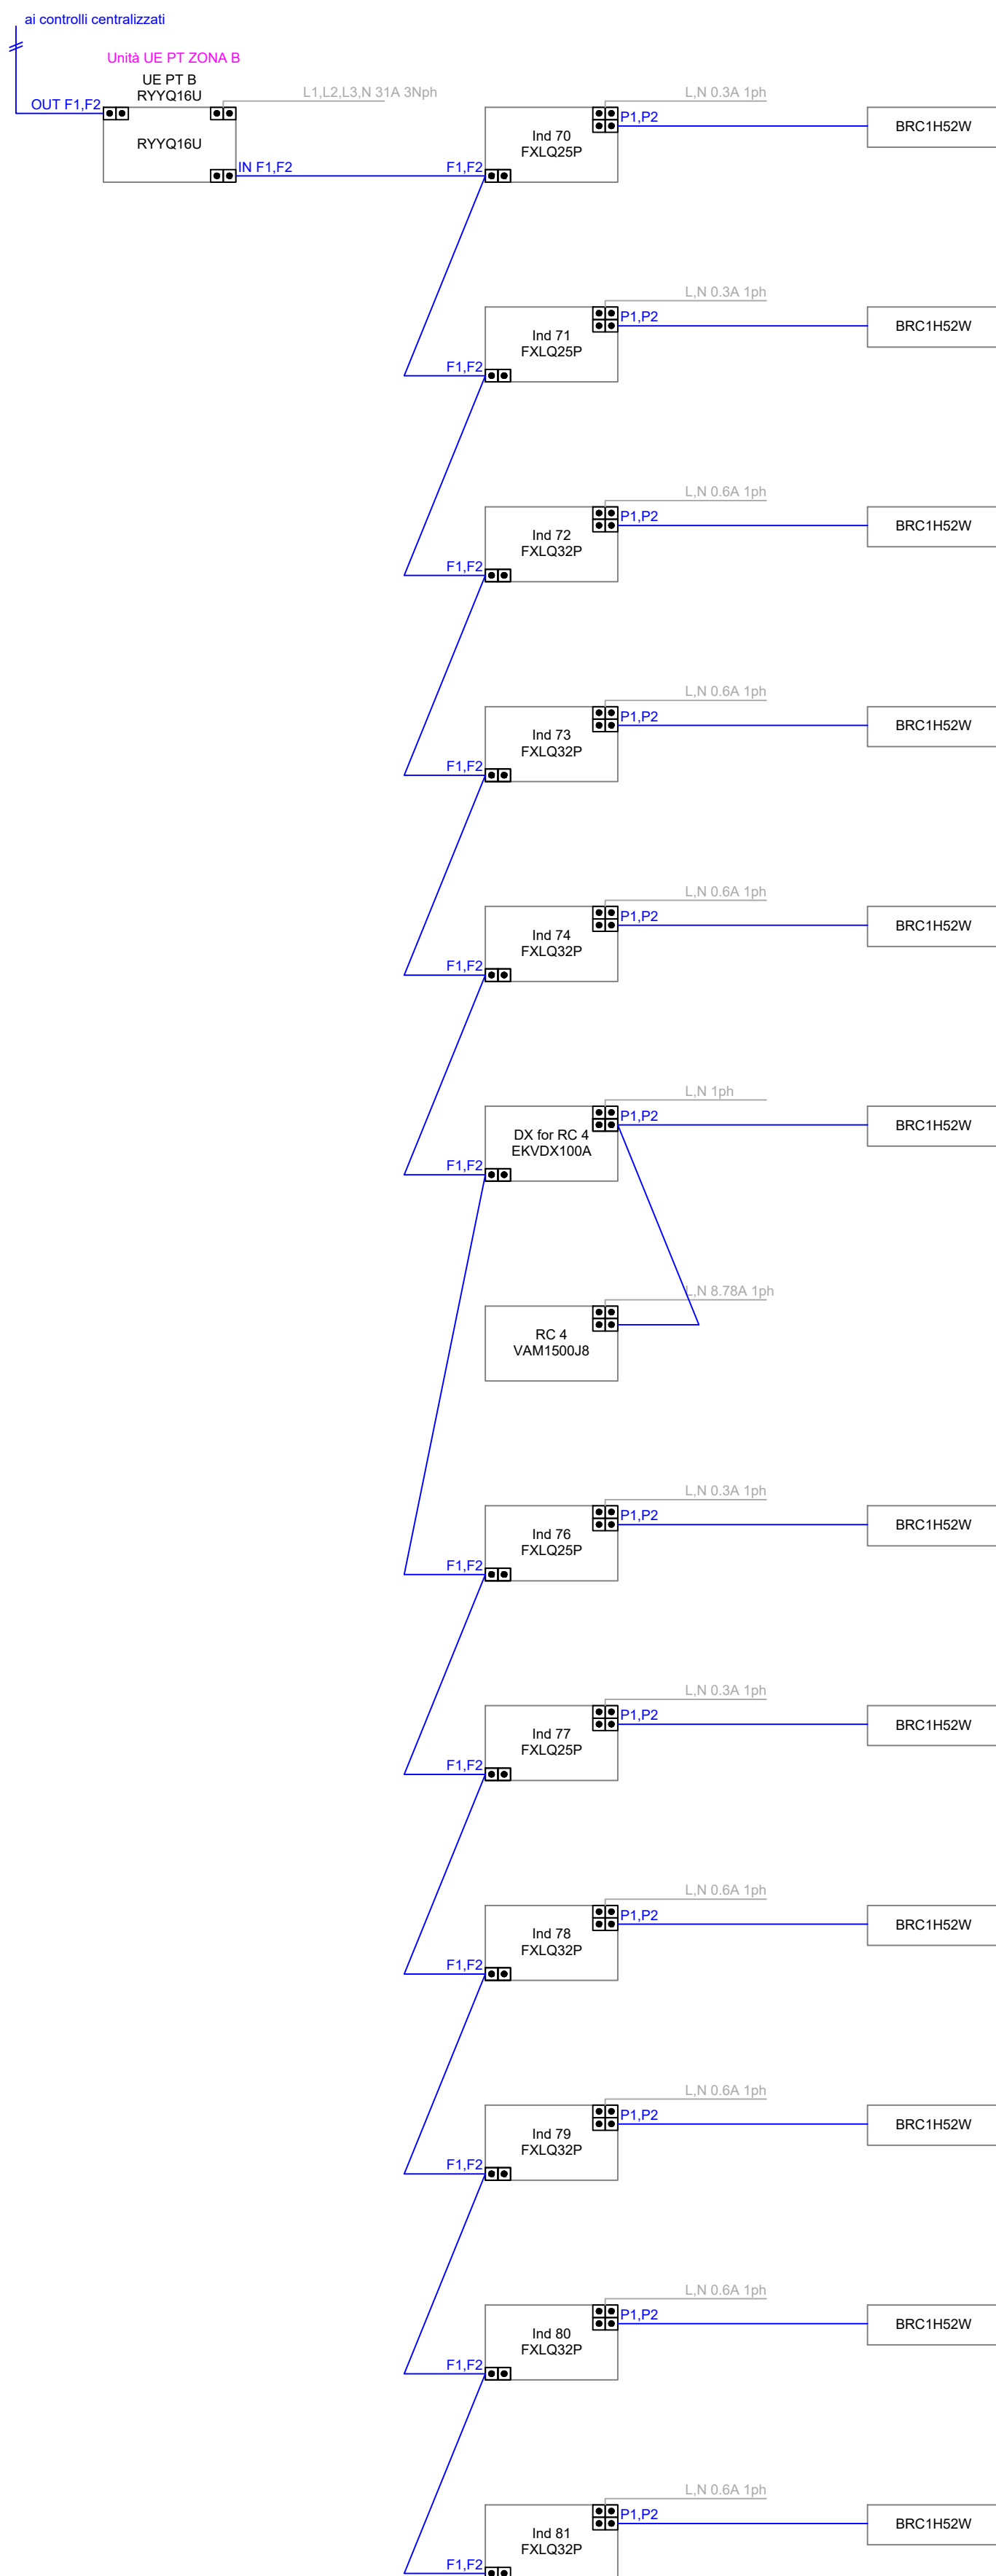


|   |   |
|---|---|
| <b>RTT: Isolarchiteti S.r.l. (capogruppo)</b><br>prof. arch. Giovanni Durbiano<br>arch. Umberto Montanari<br>arch. paesaggista Marco Ferrari<br>Nicola Restauro S.r.l.<br>MCM Ingegneria S.r.l.<br>ing. Damiano Bonomelli<br>geol. Andrea Ferrarotti<br>Pirotecnico S.r.l. | <b>RUP: arch. Antonio Graziani</b><br>Comune di Rivoli<br>Direzione Servizi al Territorio e alla Città |
|---|---|

## Schemi di regolazione - Villa Antica PT e P1

C16

|            |        |        |        |
|------------|--------|--------|--------|
| DATA       | REV.01 | REV.02 | REV.03 |
| 02/10/2023 |        |        |        |

[illegible][illegible]

## SCHEMA PIANO PRIMO

UE P1A(10)  
REYQ2U

OUT F1 F2

UE P1B(11)  
REYQ3U

UE P1C(15)  
RYQ16U

UE P1D(19)  
RYQ20U

UE PTA(13)  
RYQ14U

OUT F1 F2

UE PTB(13)  
RYQ16U

UE 7 - PALAZ - (18)  
REYQ20U

1,5m

Ethernet 10GBASE-T2

1,5m

Router Manager  
COM61851

Interfaccia Modbus  
EXMB0XB

Interfaccia Modbus  
EXMB0XB

1

DIT plus adaptor  
DS6000A2

CPE VCP/CPVEV - Max distanza 50m

## SCHEMA COLLEGAMENTO VERSO BMS