




STATO DI FATTO - PROSPETTO - Scala 1:50

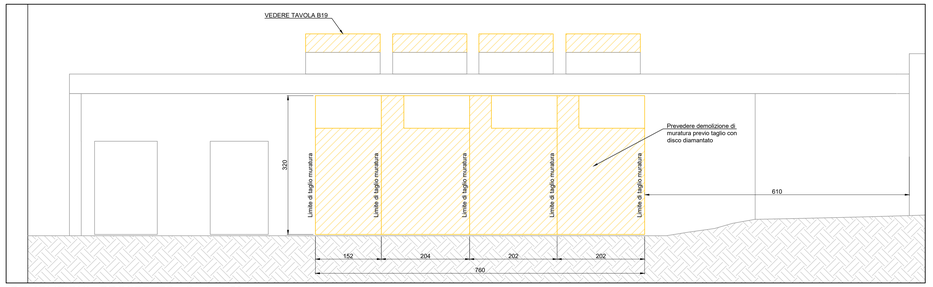


DEMOLIZIONI - PROSPETTO - Scala 1:50

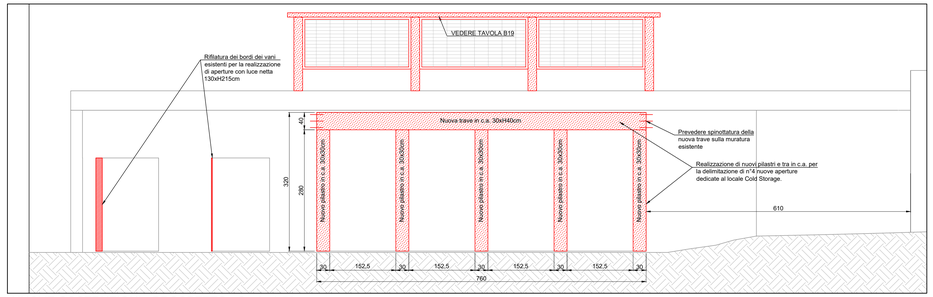

NUOVE COSTRUZIONI - PROSPETTO - Scala 1:50

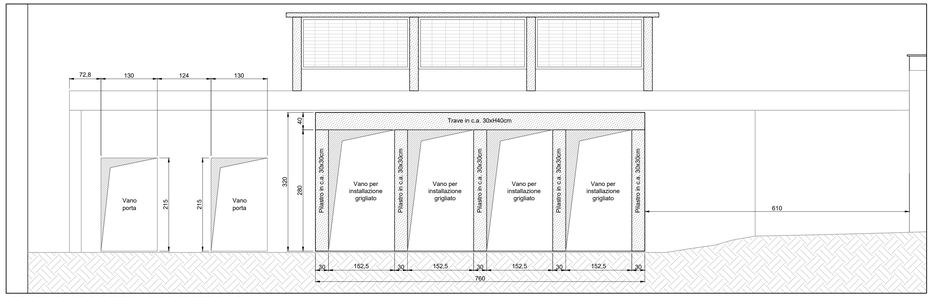

STATO DI PROGETTO - PROSPETTO - Scala 1:50

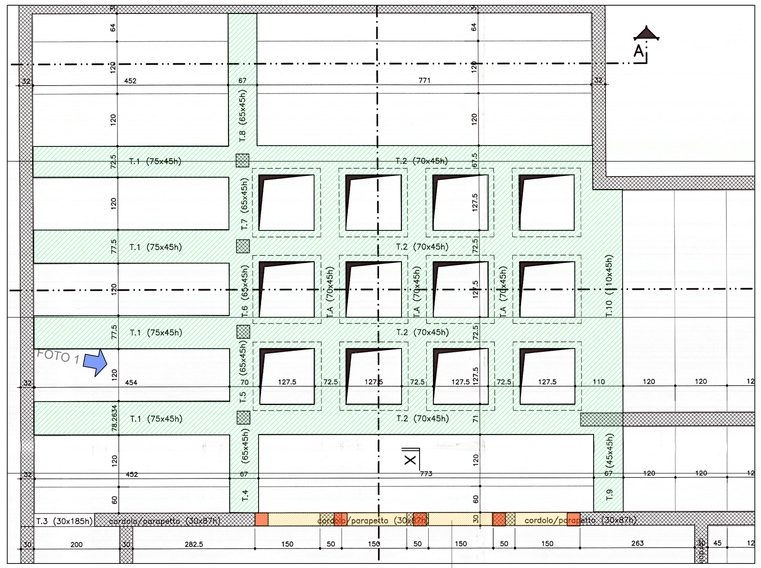


CARPENTERIA PROGETTO ORIGINALE CON
INDICATE LE DEMOLIZIONI E LE NUOVE COSTRUZIONI
Scala 1:50

Demolizioni
(Sono state evidenziate in verde le travi portanti esistenti, che come si evince non vengono toccate dagli interventi)



FOTO INTERNO FABBRICATO (FOTO1)

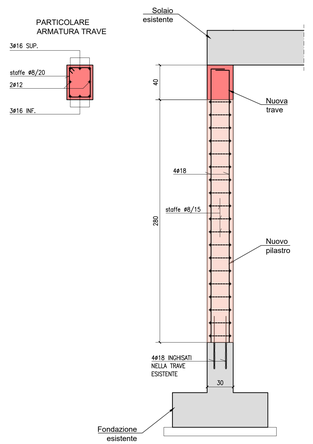

SEZIONE X-X - PILASTRO E TRAVE RIBASSATA
IN PROGETTO 1:25

Fasi esecutive

1) Puntellare il solaio
2) Effettuare le demolizioni
3) Posizionare i ferri di ripresa inghisati nelle strutture esistenti, sia per i pilastri che per la trave in progetto
4) Getto delle nuove strutture
5) Rimozione dei puntelli

MATERIALI DA COSTRUZIONE

CALCESTRUZZI

RAPPORTO ACQUA / CEM < 0,60 copriferro min 35 mm	C 28/35 EXP. XC2	FONDAZIONI E STRUTTURE ESTERNE	R_{ck} =35N/mm ² SLUMP S4
RAPPORTO ACQUA / CEM < 0,60 copriferro min 25 mm	C 25/30 EXP. XC1	STRUTTURE INTERNE AI FABBRICATI	R_{ck} =30N/mm ² SLUMP S4
-	C 12 / 15 EXP. XC0	GETTI DI PULIZIA	R_{ck} =15N/mm ² SLUMP S4

Tutte le caratteristiche sopra indicate per il calcestruzzo devono essere riportate nella bolla di consegna
E' VIETATA qualunque aggiunta d'acqua al calcestruzzo in cantiere.

ACCIAI

ACCIAI AD ADERENZA MIGLIORATA	B450C

SIGILLATURE

Malta di resina epossidica bicomponente tipo 'HILTI HIT - RE 500'
Betoncino antiritro tipo 'EMACO S.88'

MURATURA

CATEGORIA II Secondo UNI EN 771	γ_m = 3	PARAMETRI MECCANICI ELEMENTI SINGOLI	PARAMETRI MECCANICI MURATURA
CLASSE ESECUZIONE 2 Secondo NTC2018		MALTA M10 f_{ck} = 10 N/mm²	f_k = 3,4 N/mm² f_{vk0} = 0,3 N/mm² $f_{vk,lim}$ = 0,325 N/mm² E = 3400 N/mm² G = 1360 N/mm²
MALTA PRESTAZIONE GARANTITA Secondo NTC2018		BLOCCHI LATERIZIO f_{bk} = 5 N/mm²	

ACCIAI LAMINATI A CALDO PER STRUTTURE IN CARPENTERIA METALLICA

ACCIAI PROFILI A SEZIONE APERTA t < SP. (mm) > 40	S275JR UNI EN 10025-2	f_{yk} = 275 N / mm²	f_{tk} = 430 N / mm²
ACCIAI PROFILI A SEZIONE CAVA t < SP. (mm) > 40	S275HJR UNI EN 10210-1	f_{yk} = 275 N / mm²	f_{tk} = 430 N / mm²

BULLONI E DADI PER GIUNZIONI PRIMARIE E SECONDARIE

BULLONI	Classe 8.8	f_{by} = 640 N / mm²	f_{tb} = 800 N / mm²
DADI	Classe 8		

SALDATURE CARATTERISTICHE

CLASSE SALDATURA	TIPO SALDATURA	S1=S2 s = 1,5xS2 a = 0,7xt S2 S1 singola	S1=S2 s = 1,5xS2 a = 0,7xt S2 S1 doppia
Classe I	*Filo continuo*		

MARCATURA CE CARPENTERIE - DETERMINAZIONE CLASSE DI ESECUZIONE

EX C2 NORMA UNI EN 1090.1

COMUNE DI RIVOLI

RIQUALIFICAZIONE DELLA VILLA ANTICA, DELLA PALAZZINA SVIZZERA E DELLE AREE ESTERNE AD ESSE CONNESSE DEL COMPENDIO DENOMINATO "VILLA MELANO"

FONTE DI FINANZIAMENTO: FONDO PER LO SVILUPPO E LA COESIONE (FSC)
CIG: 938107432A - CUP: F25C19001500007



PROGETTO DEFINITIVO

RTP: **Isolarchitetti S.r.l. (capogruppo)**
prof. arch. Giovanni Durbiano
arch. Umberto Montanari
arch. paesaggista Marco Ferrari
Nicola Restauri S.r.l.
MCM Ingegneria S.r.l.
ing. Damiano Bonomelli
geol. Andrea Ferrarotti
Pirotecnico S.r.l.

RUP: **arch. Antonio Graziani**
Comune di Rivoli
Direzione Servizi al Territorio e alla Città

OGGETTO
Aree esterne
Interventi per nuove aperture sul fronte sud area locali tecnici

B20

DATA	REV.01	REV.02	REV.03	SCALA
13/10/2023	07/12/2023			1:50-25