

COMUNE DI RIVOLI

RIFIQUILIFICAZIONE DELLA VILLA ANTICA, DELLA PALAZZINA SVIZZERA E DELLE AREE ESTERNE AD ESSE CONNESSE DEL COMPENDIO DENOMINATO "VILLA MELANO"

Fonte di finanziamento: FONDO PER LO SVILUPPO E LA COESIONE DEL CIG: 938107432A - CUP: F25C19001500007

PERIZIA DI VARIANTE

RTP: Isolarchiteti S.r.l. (capogruppo)
prof. arch. Giovanni Durbiano
arch. Umberto Montanari
Nicola Restauri S.r.l.
MCM Ingegneria S.r.l.
ing. Damiano Bonomelli
geol. Andrea Ferrarotti
Protecnico S.r.l.

RUP: arch. Antonio Graziani
Comune di Rivoli
Direzioe Servizi al Territorio e alla Città

OGGETTO

Piante - Misurazioni Lavorazioni

V11

DATA

REV 01

REV 02


REV 03

SCALA



20/02/2026

27/03/2026


1:100 - 1:50 - 1:20

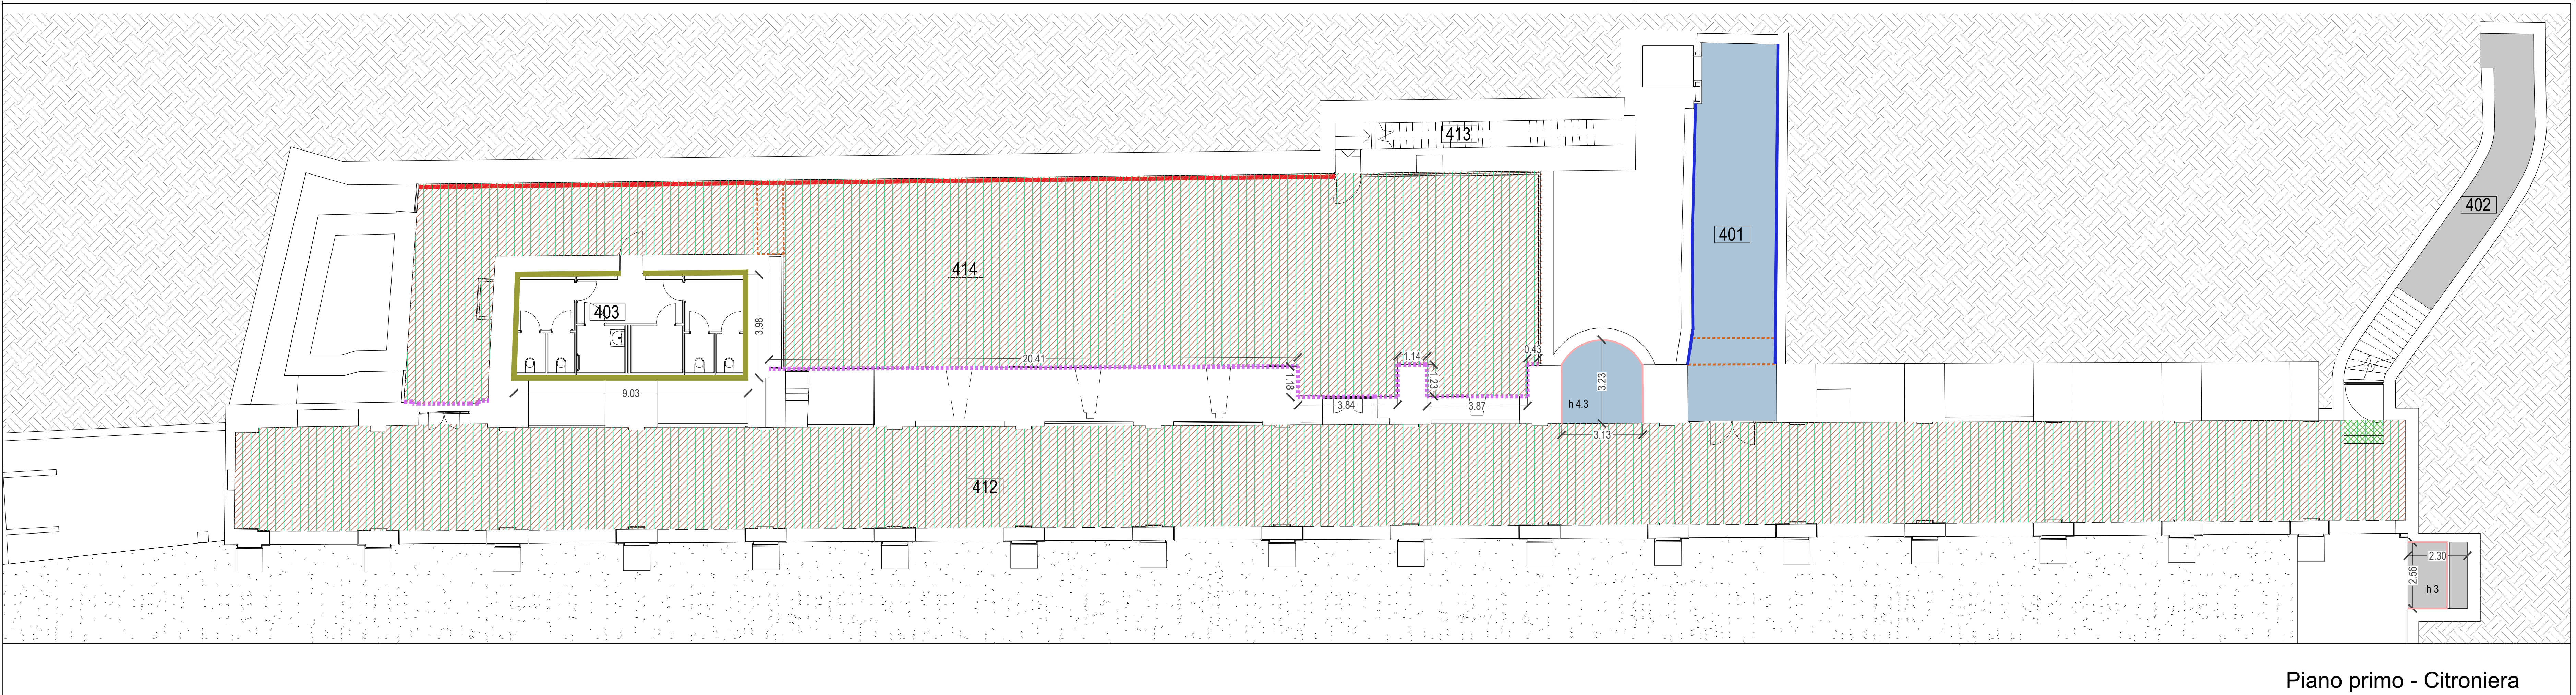


Piano primo - Citroniera

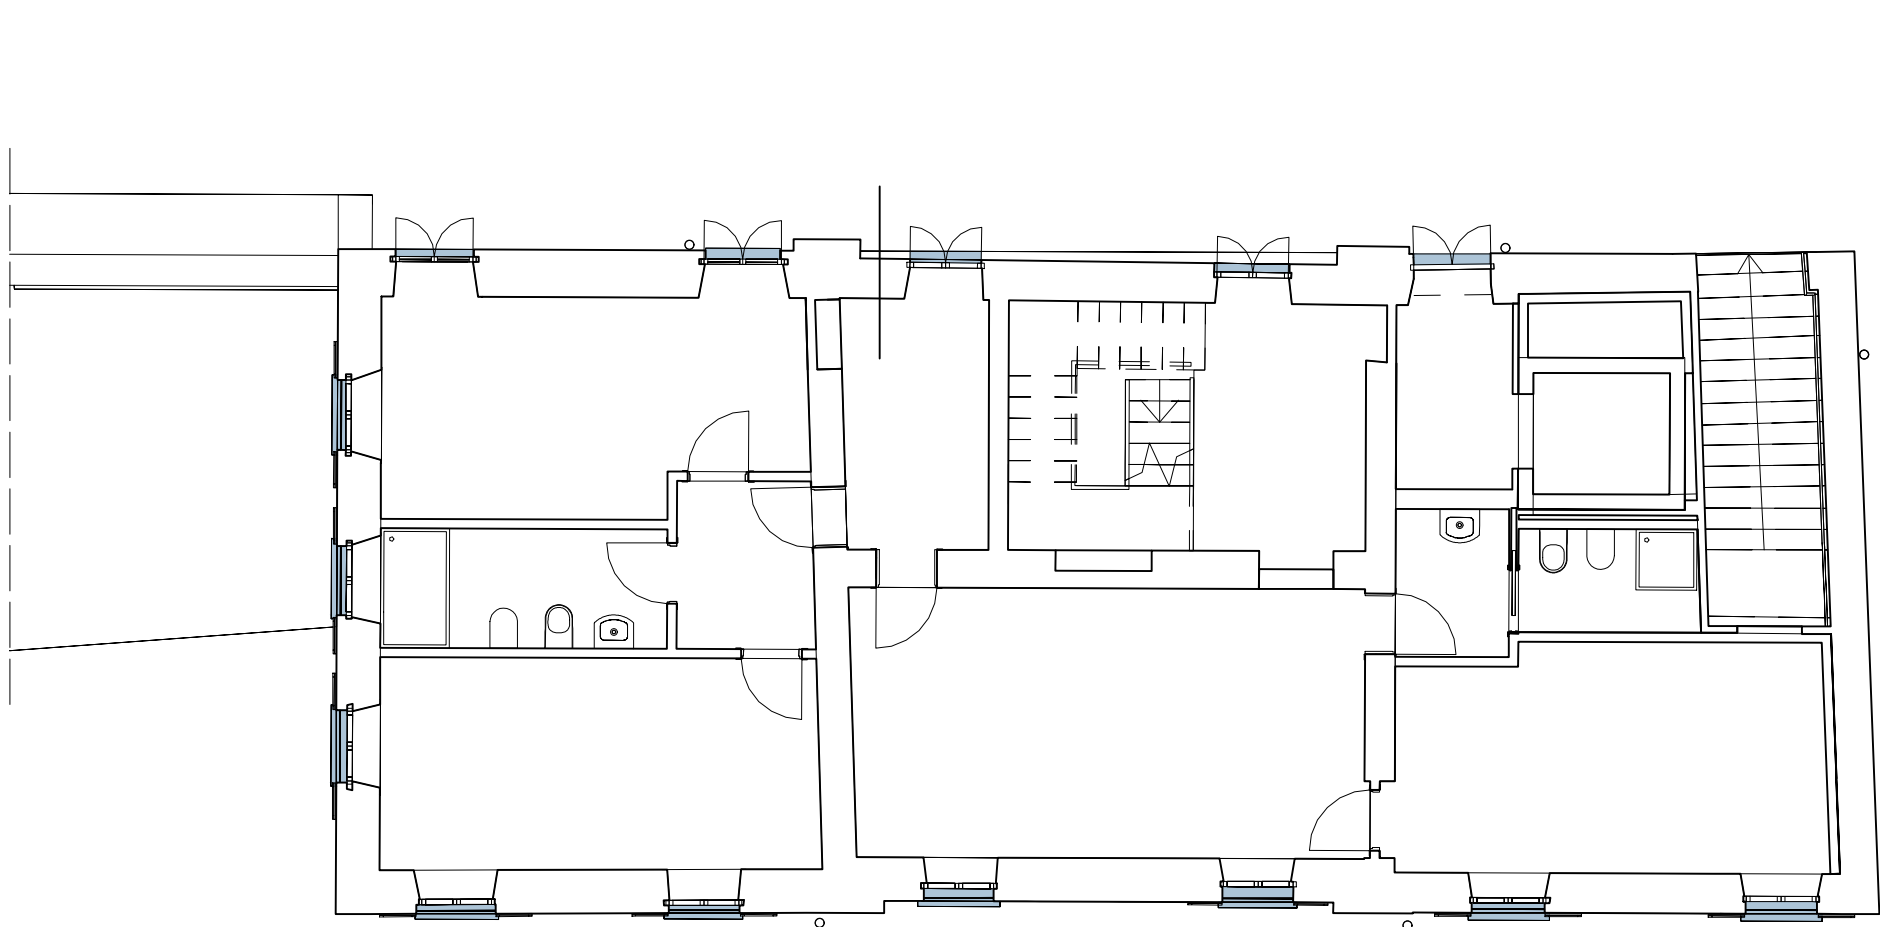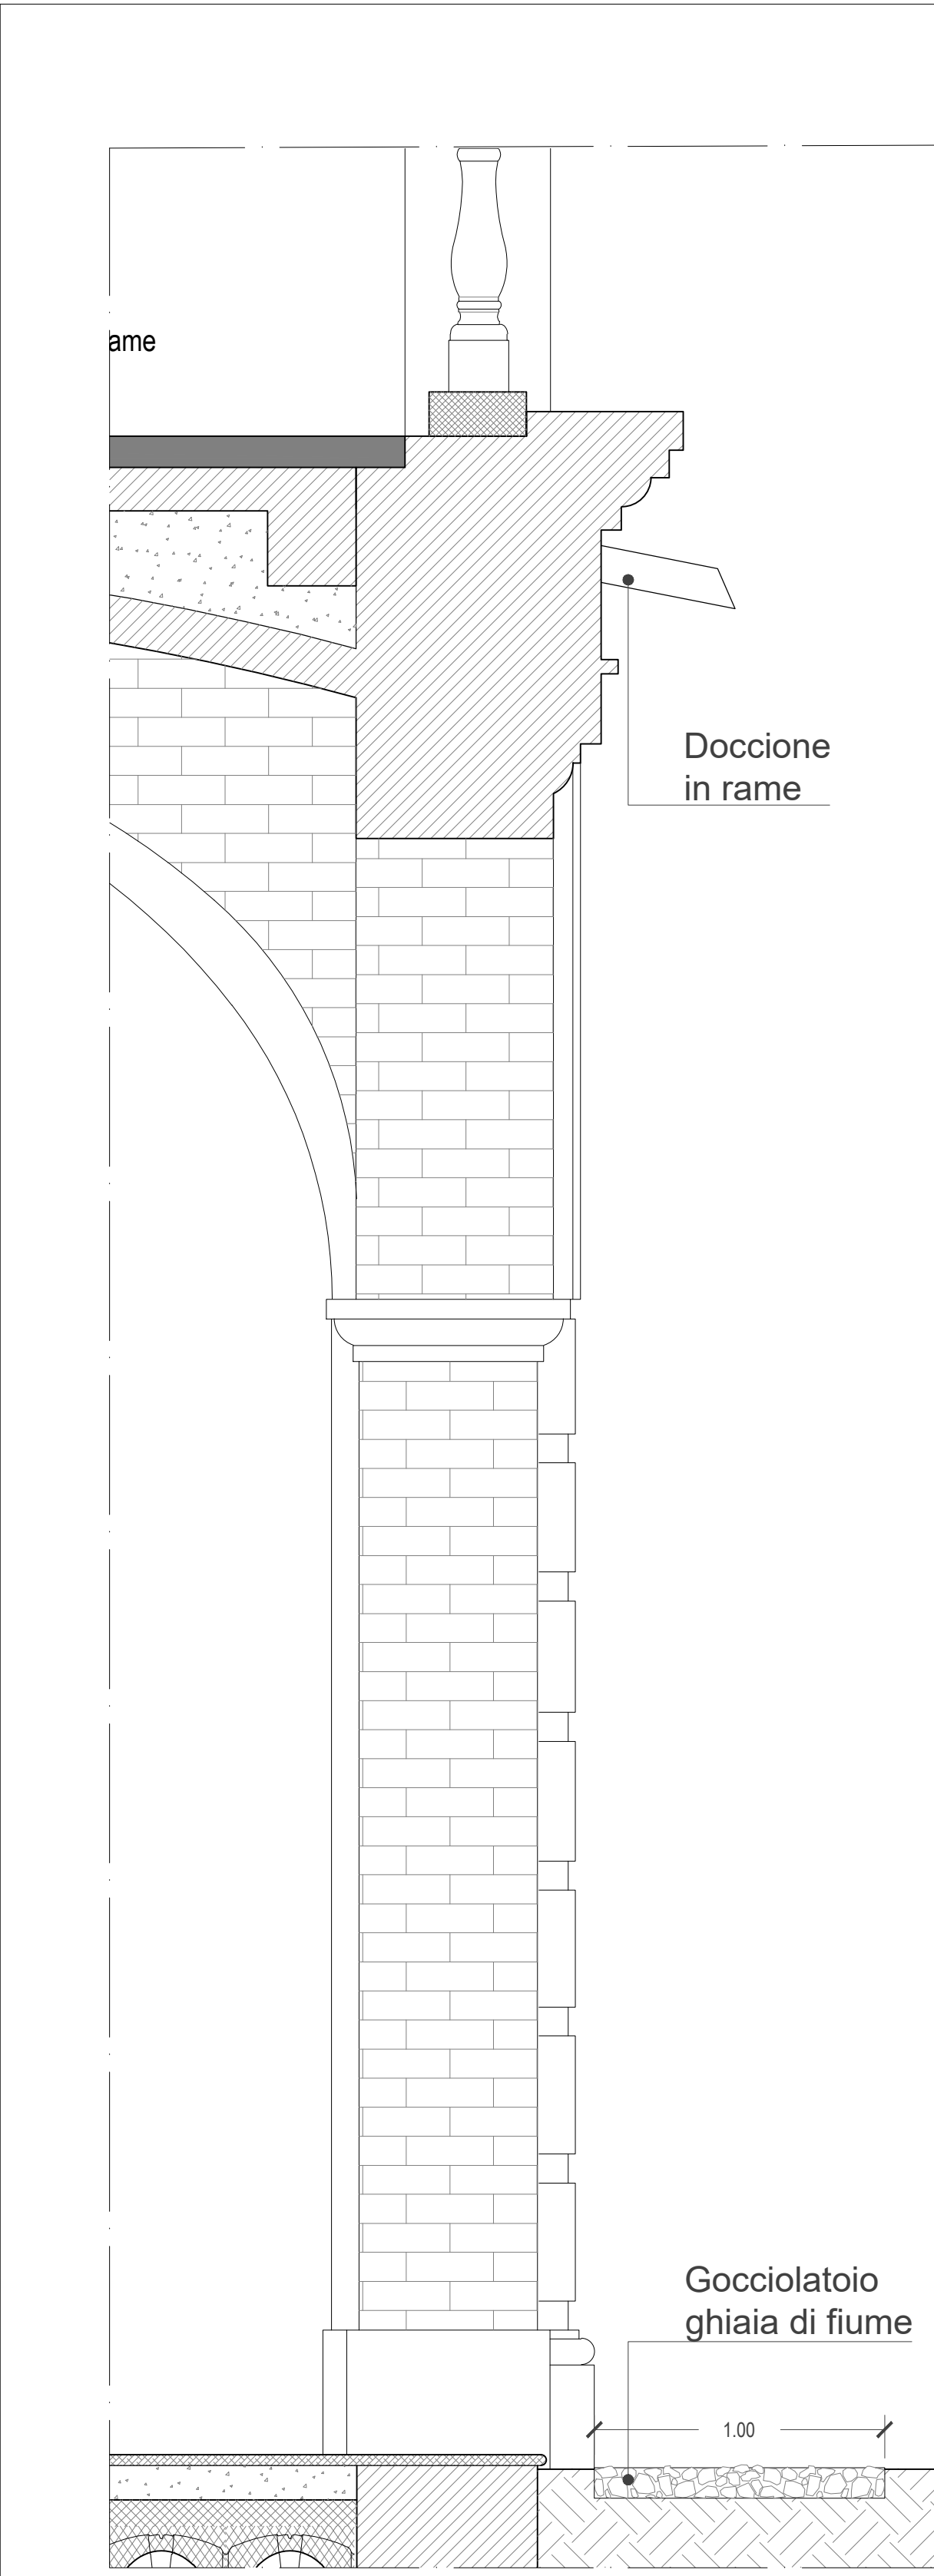



Piano primo - PS.

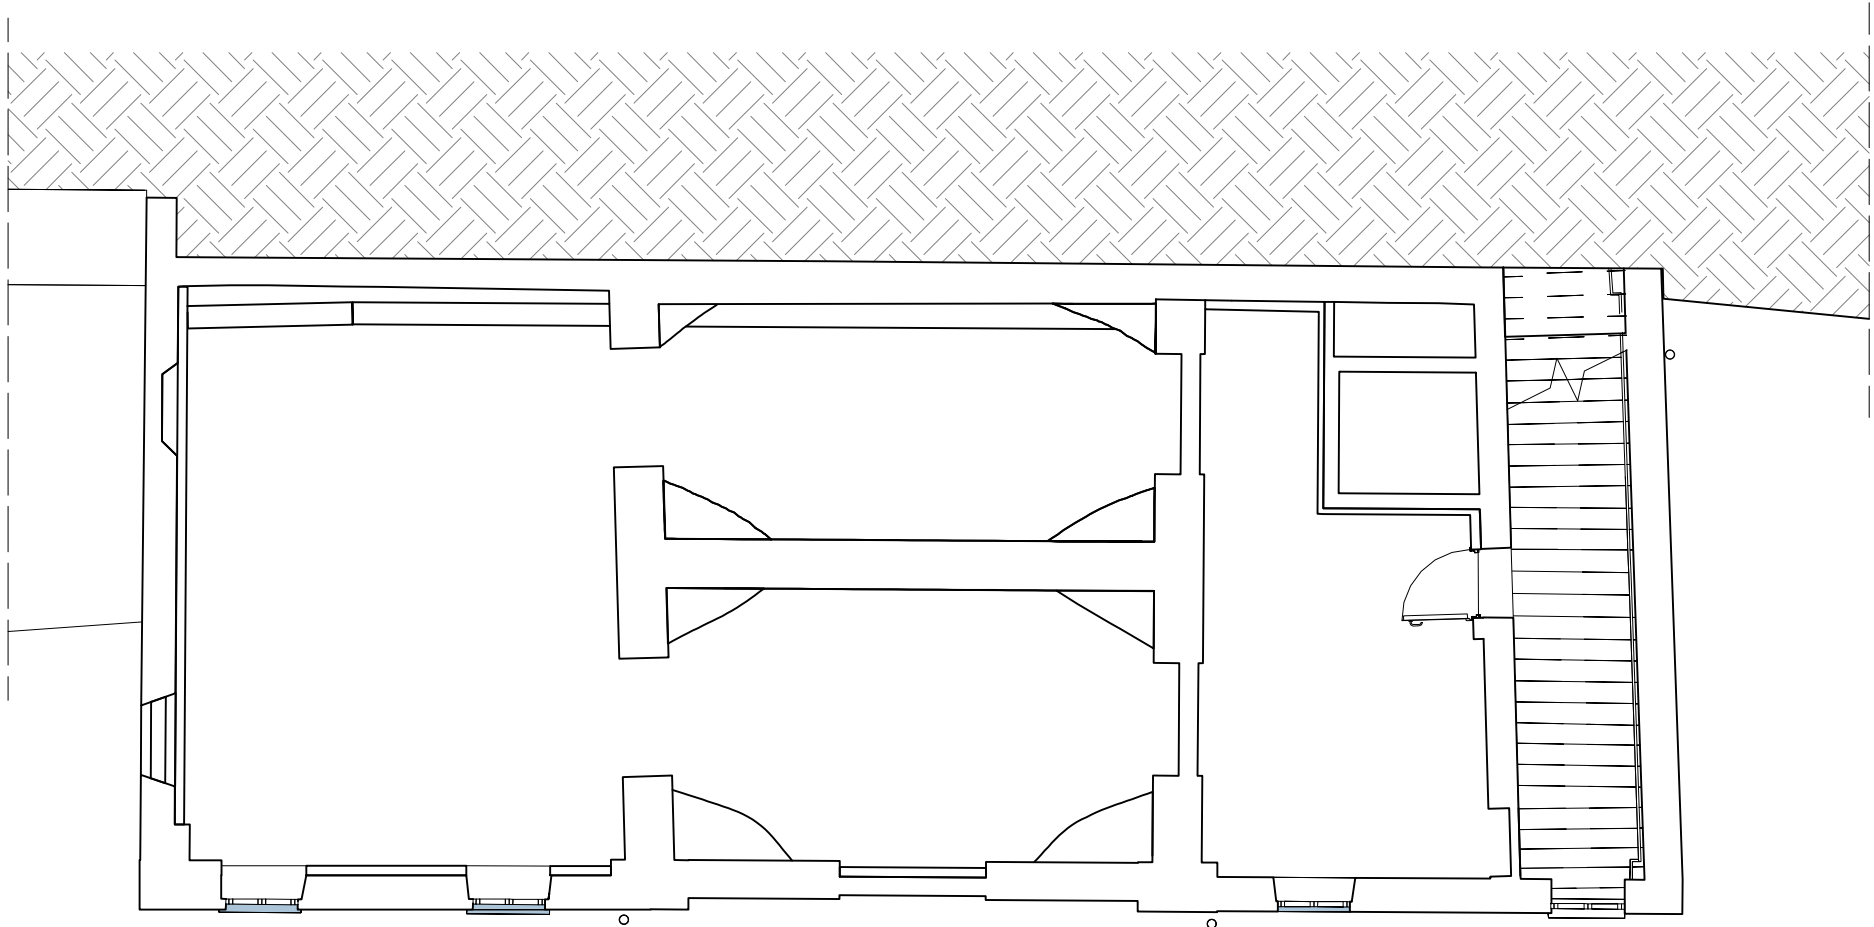


piano mezzanino - PS.

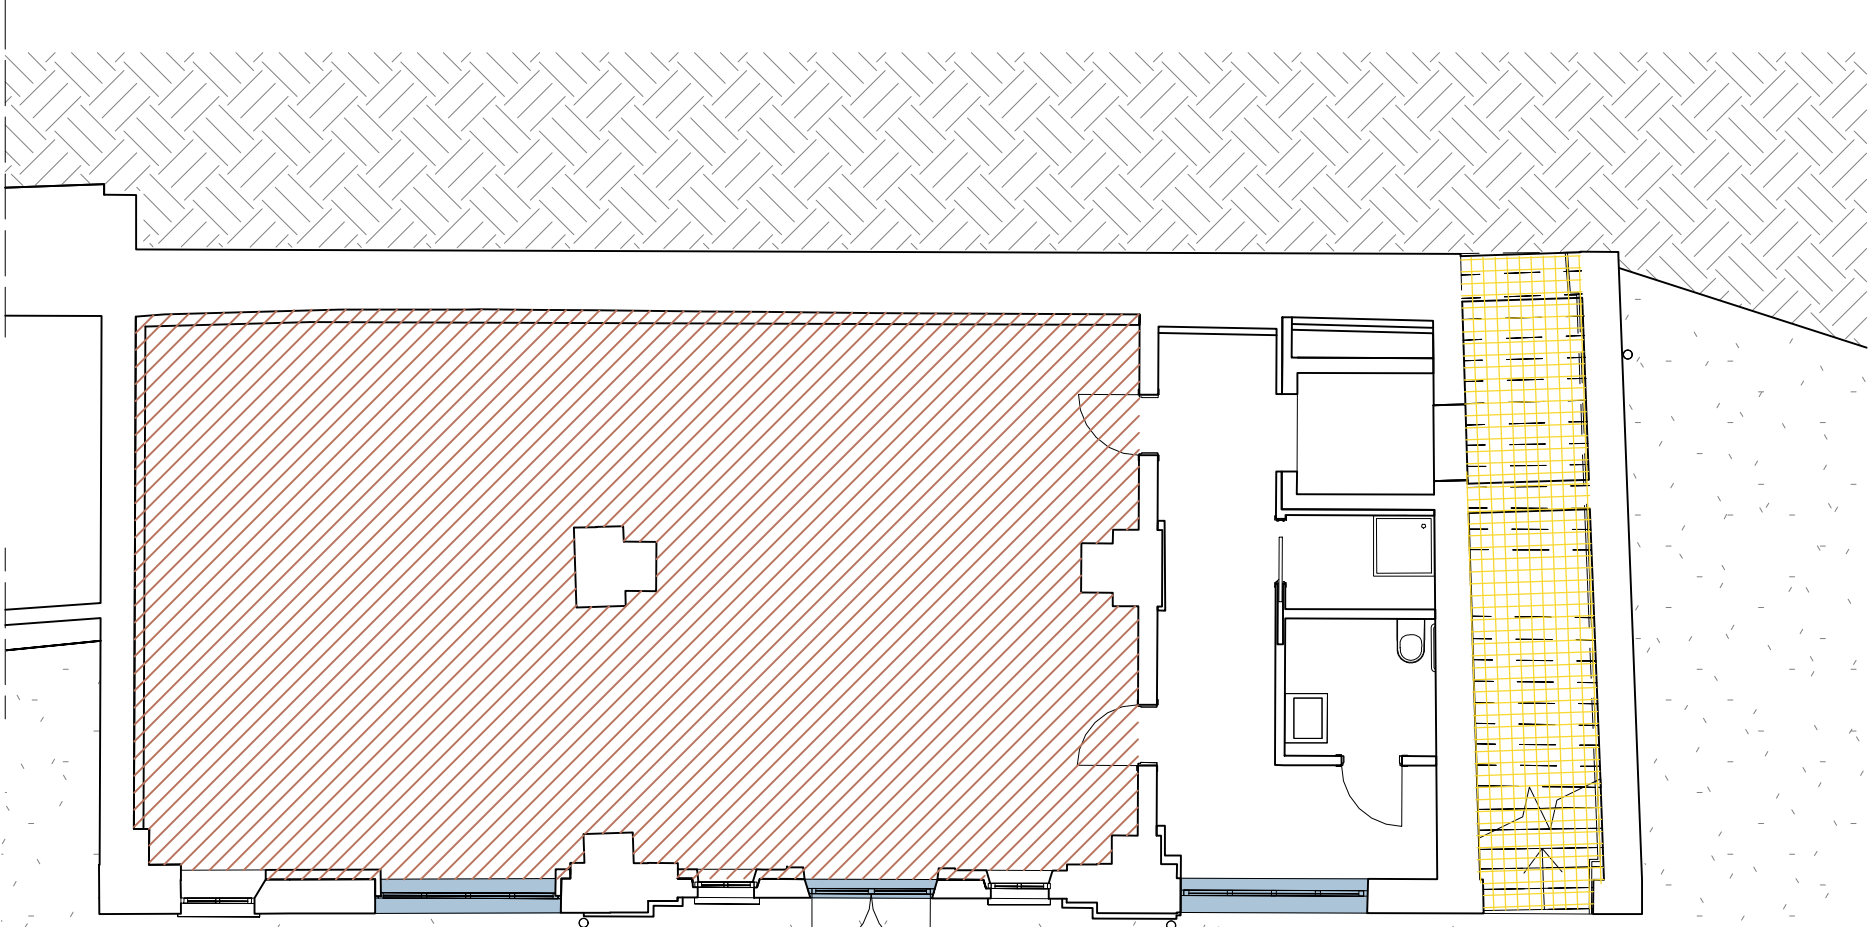

Piano terra - PS.

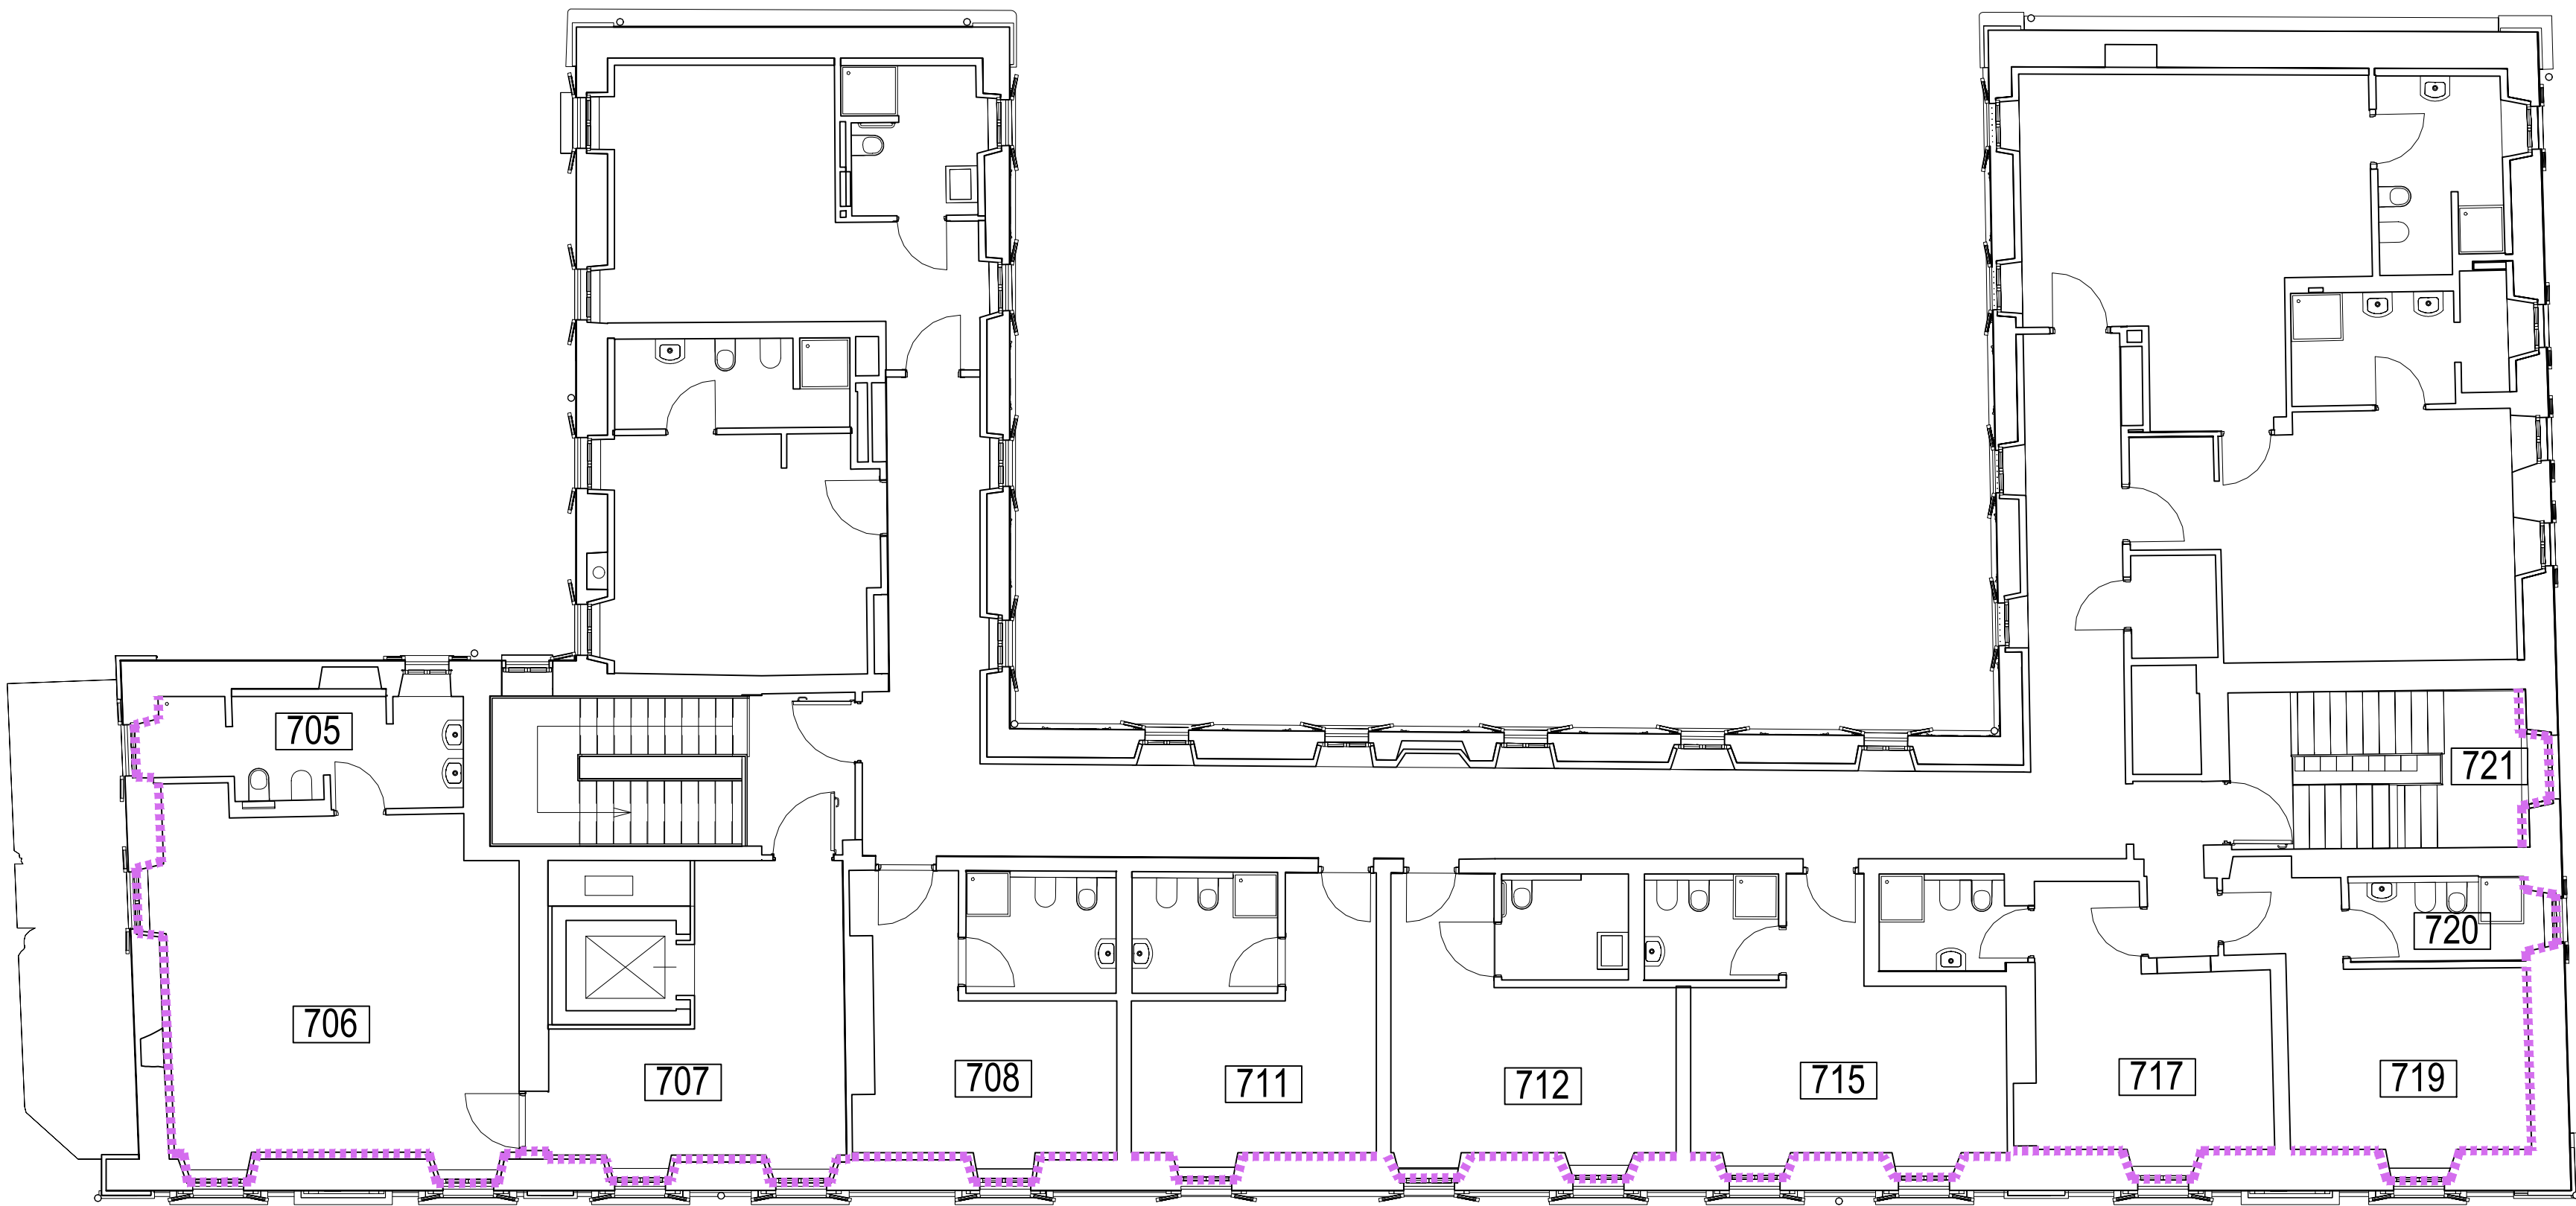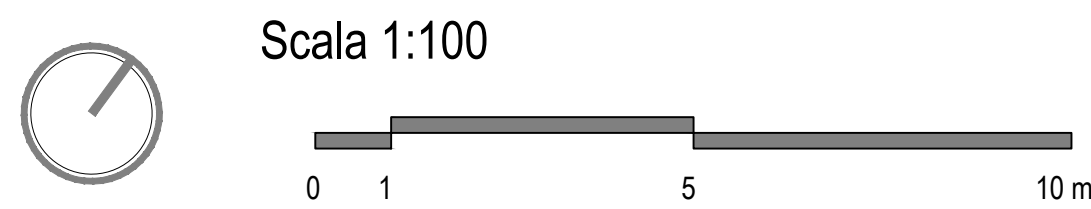

Piano primo - VA.

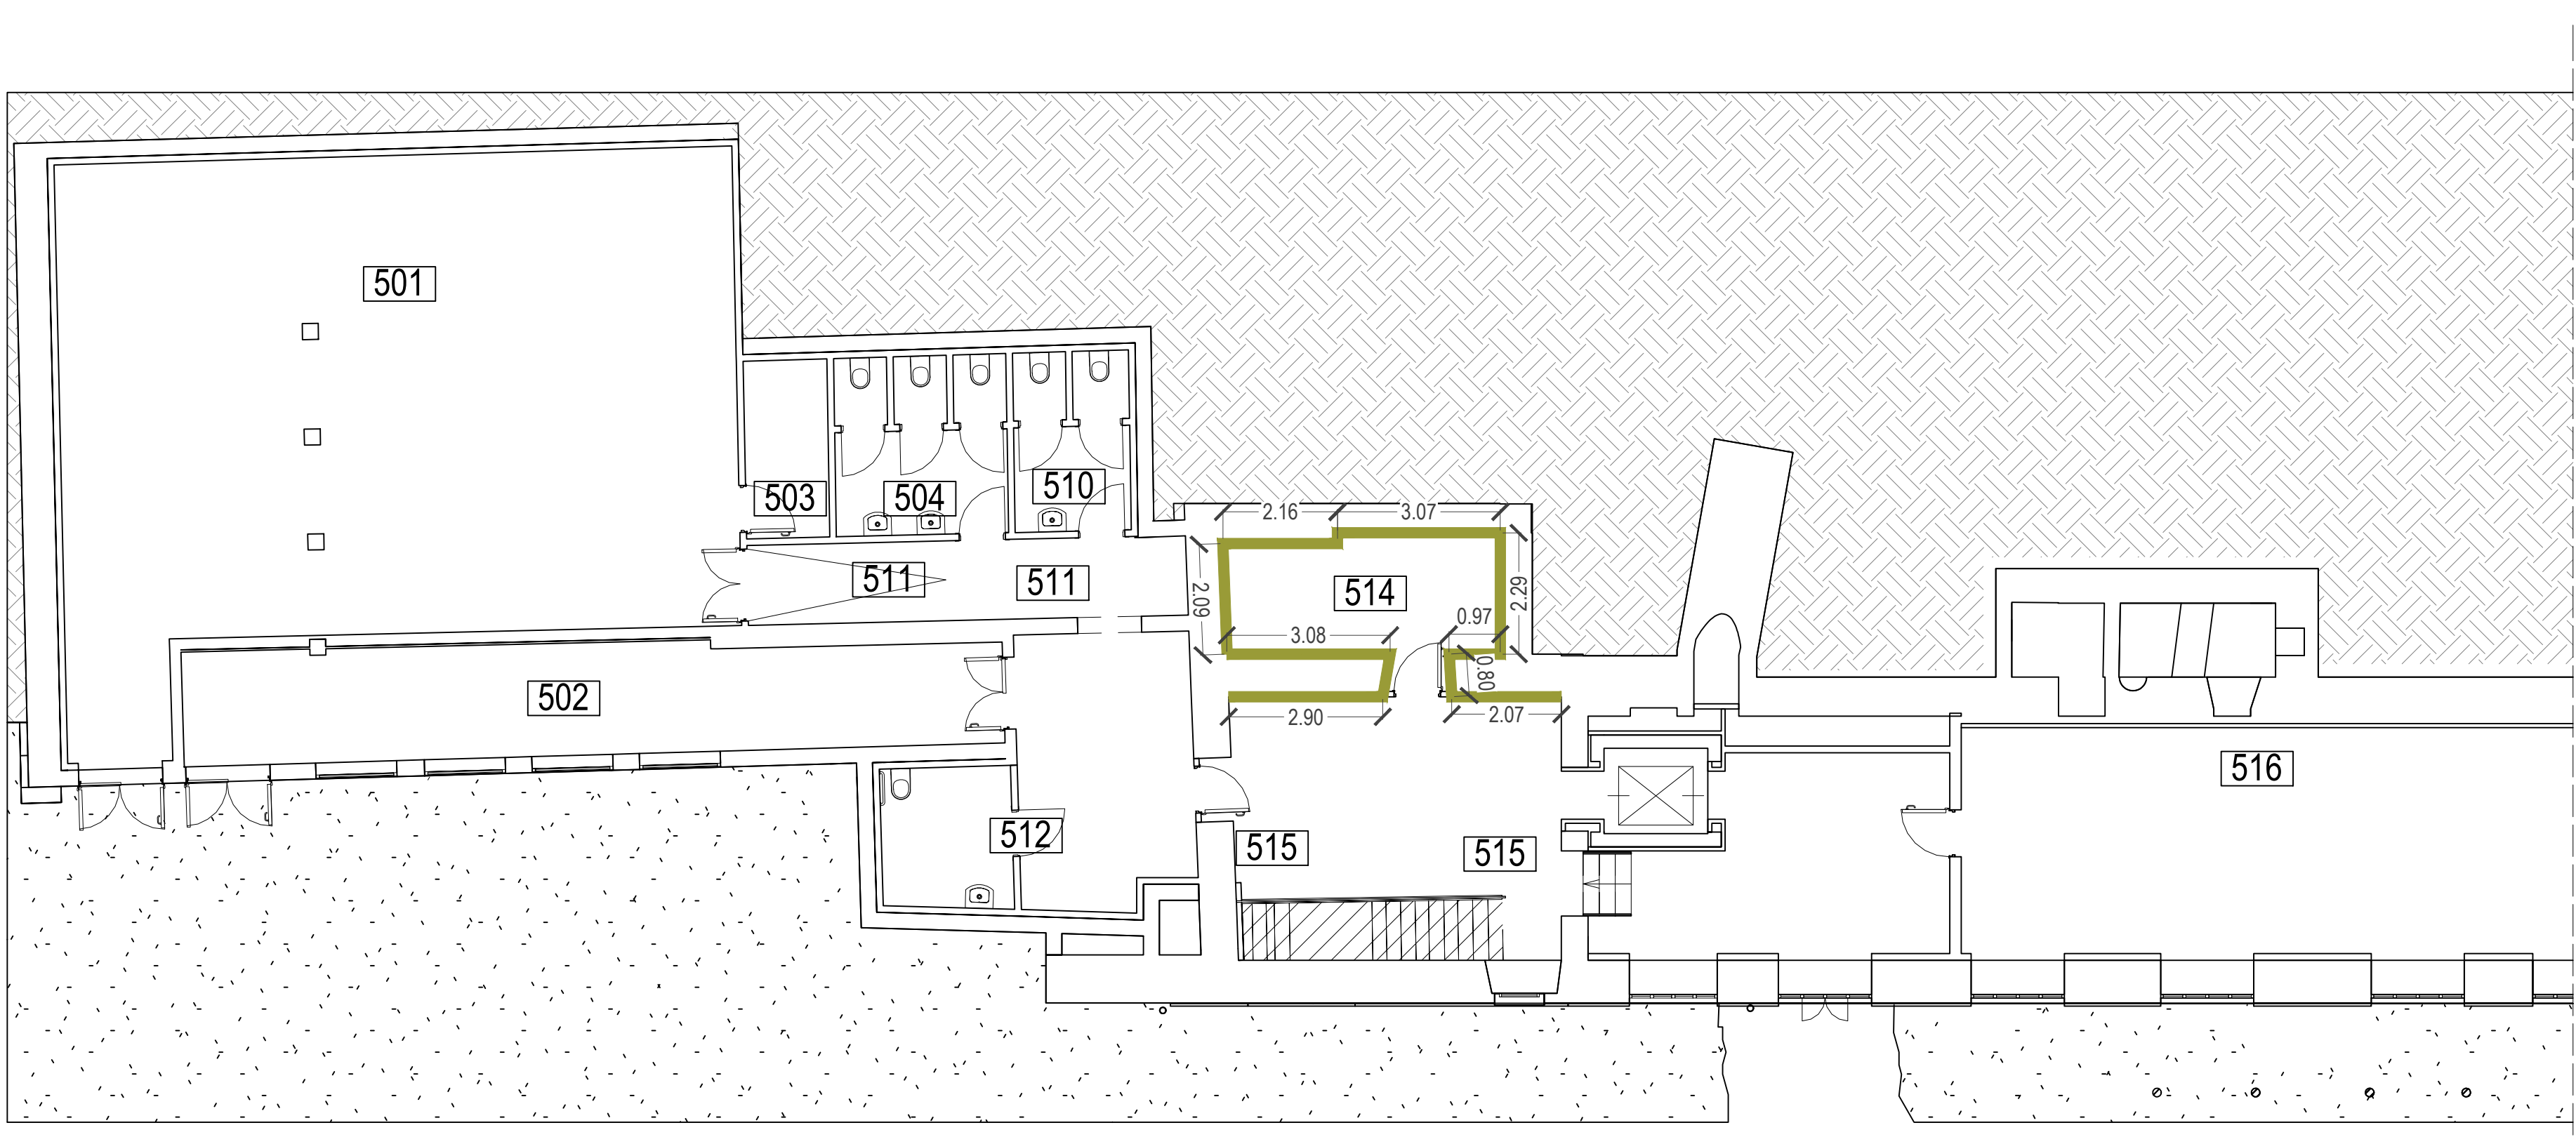


Piano seminterrato - VA.


SEZIONE CITRONIERA - scala 1:20



Legenda			
	Rinzaio ml tot VA= 49,4 H(2,85) ml tot C= 36,1 H(4,5)		Rimozione scala esterna mq tot SA= 14
	Sottomurazione ml tot VA= 28,2 ml tot C= 25		Trattamento antipolvero mq tot PS= 96,74 mq tot C= 817,19
	Pietra di Luserna PS dazenzai mq tot= 2,88 PS lisci mq tot= 2,6 C collettivo mq tot= 46,9		Trattamento di pulizia mq tot C int= 356,51 mq tot C ext= 460,68
	Sostituzione gradini mq tot VA/C= 1,4		Canaletta a terra ml tot C= 35,35
	Calcestruzzo drenante mq tot VA/C= 18,64 mq tot SP/C= 6		Nuova controparete ml tot C= 22,45 H(4,4)
	Nuova pavimentazione in vetro mq tot VA= 2		Intonaco
			Tinteggiatura abbaini
			Rispristino lattoneria

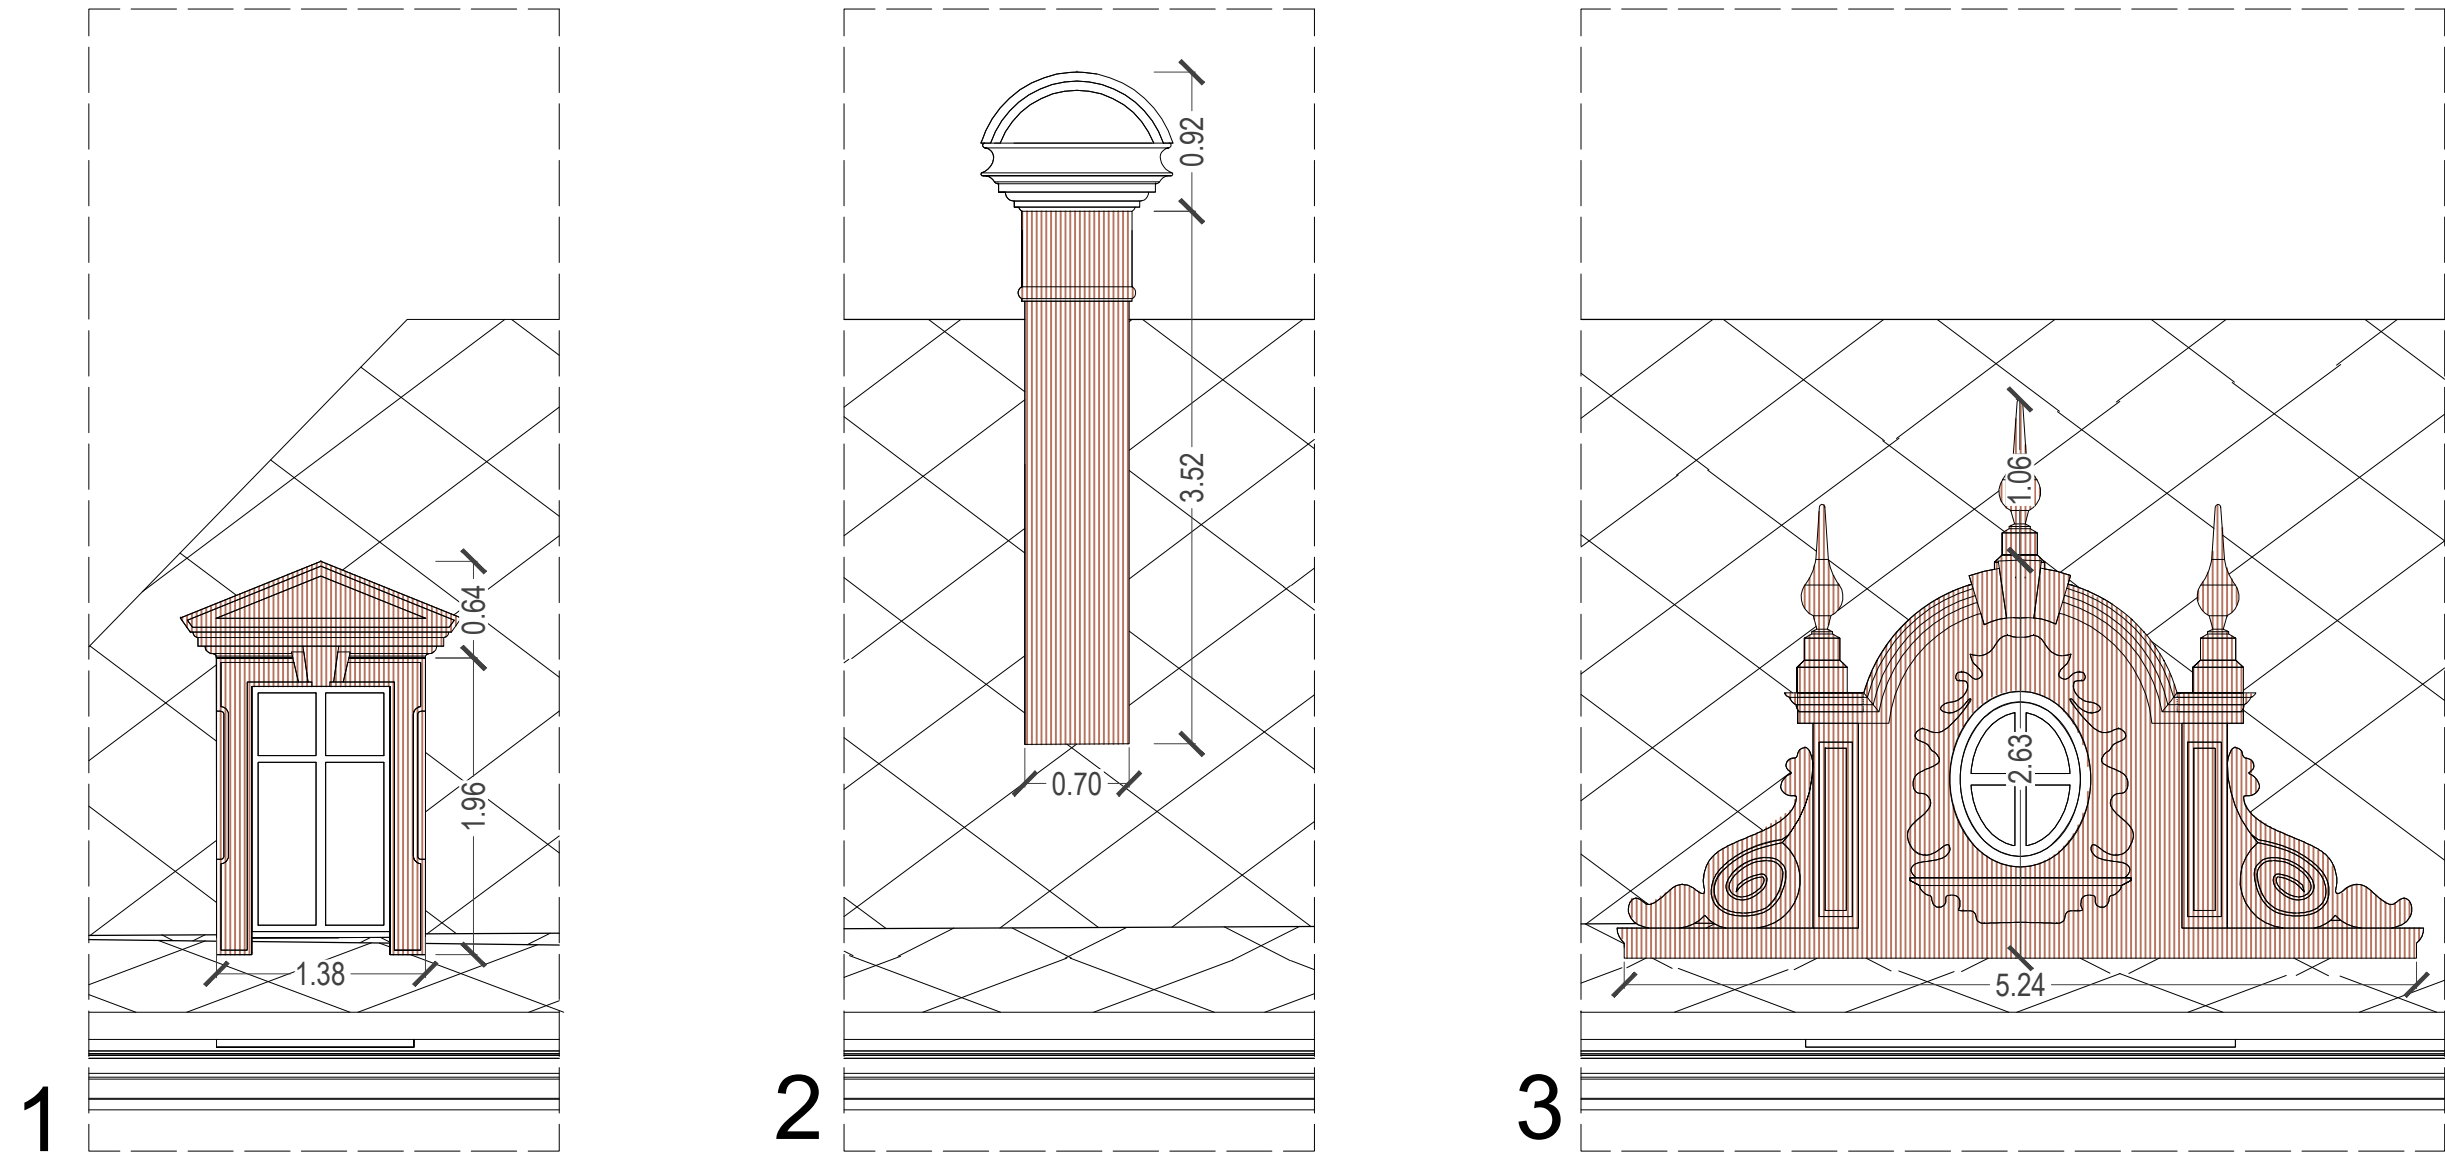

Dettagli - scala 1:50

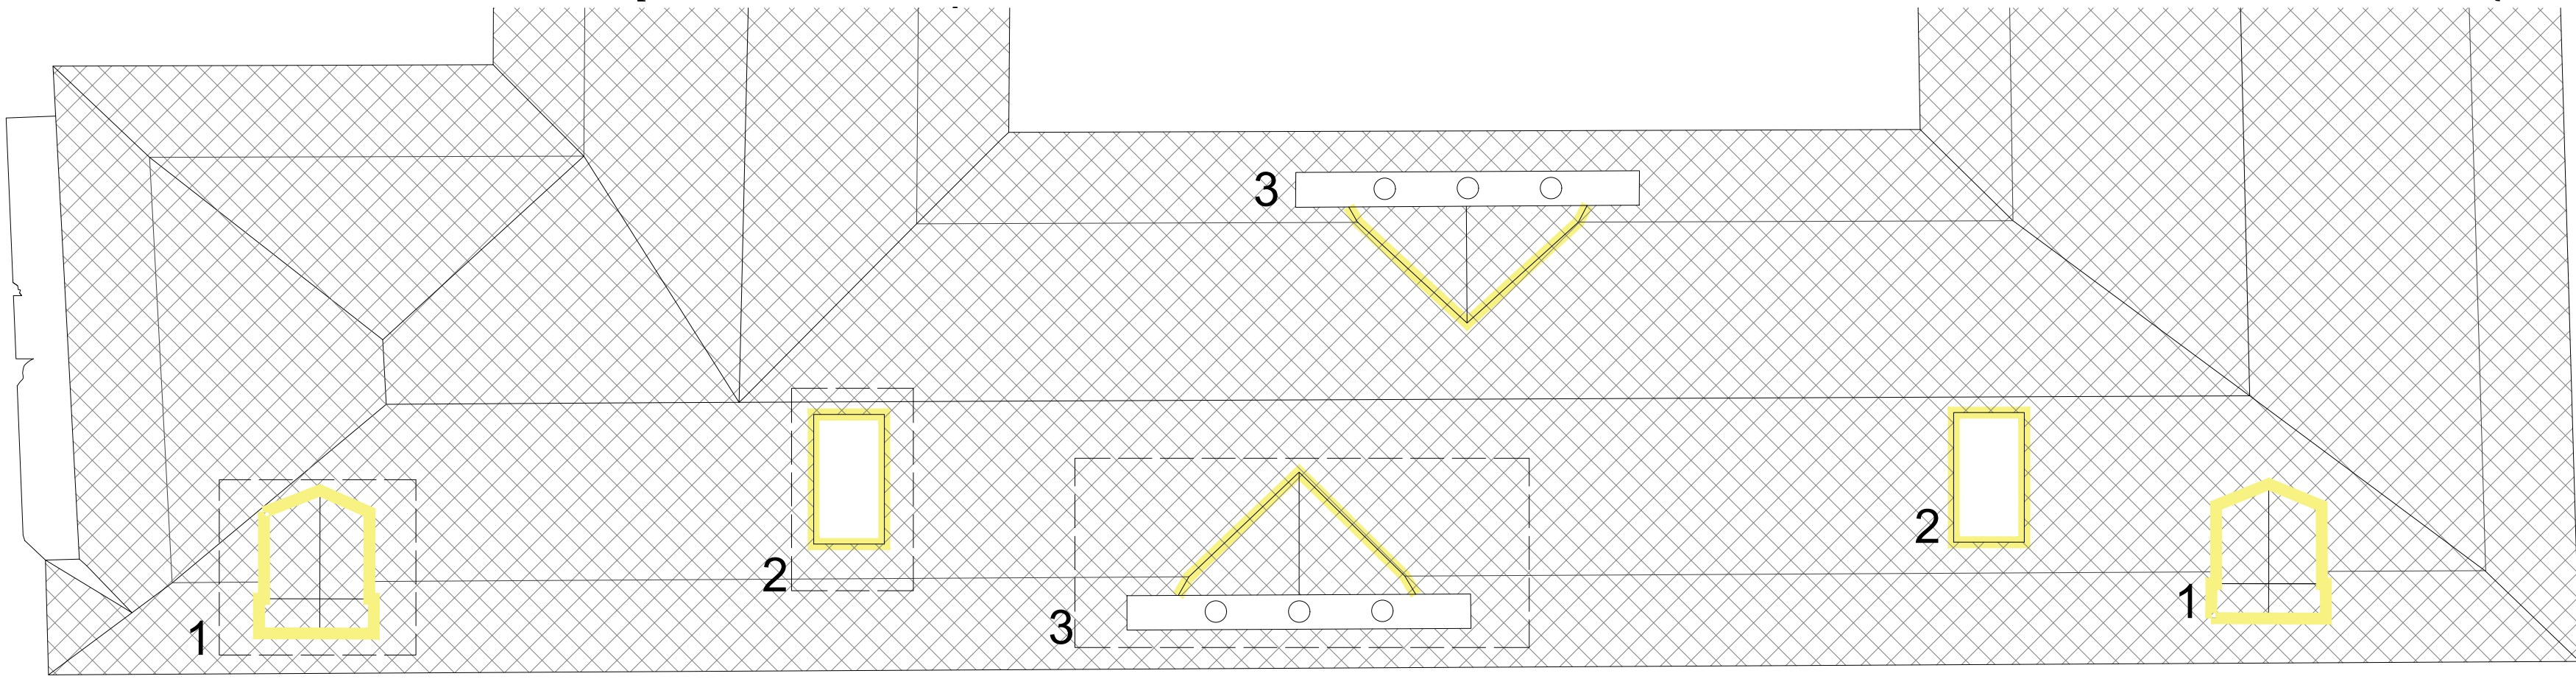

Copertura - VA.