

COMUNE DI RIVOLI

RIQUALIFICAZIONE DELLA VILLA ANTICA, DELLA PALAZZINA SVIZZERA E DELLE AREE ESTERNE AD ESSE CONNESSE DEL COMPENDIO DENOMINATO "VILLA MELANO"

FONTE DI FINANZIAMENTO: FONDO PER LO SVILUPPO E LA COESIONE (FSC)
CIG: 938107432A - CUP: F25C19001500007

VARIANTE D'ASSESTAMENTO

RTP: Isolarchitetti S.r.l. (capogruppo)
prof. arch. Giovanni Durbiano
arch. Umberto Montanari
arch. paesaggista Marco Ferrari
Nicola Restauri S.r.l.
MCM Ingegneria S.r.l.
ing. Damiano Bonomelli
geol. Andrea Ferrarotti
Pirotecnico S.r.l.

RUP: arch. Antonio Graziani
Comune di Rivoli
Direzione Servizi al Territorio e alla Città

OGGETTO

Piante - Misurazioni Reti di antisfondellamento e Controsoffitti

V10

DATA

REV.01

REV.02

REV.03


SCALA

20/02/2026


27/03/2026

1:100

VILLA ANTICA

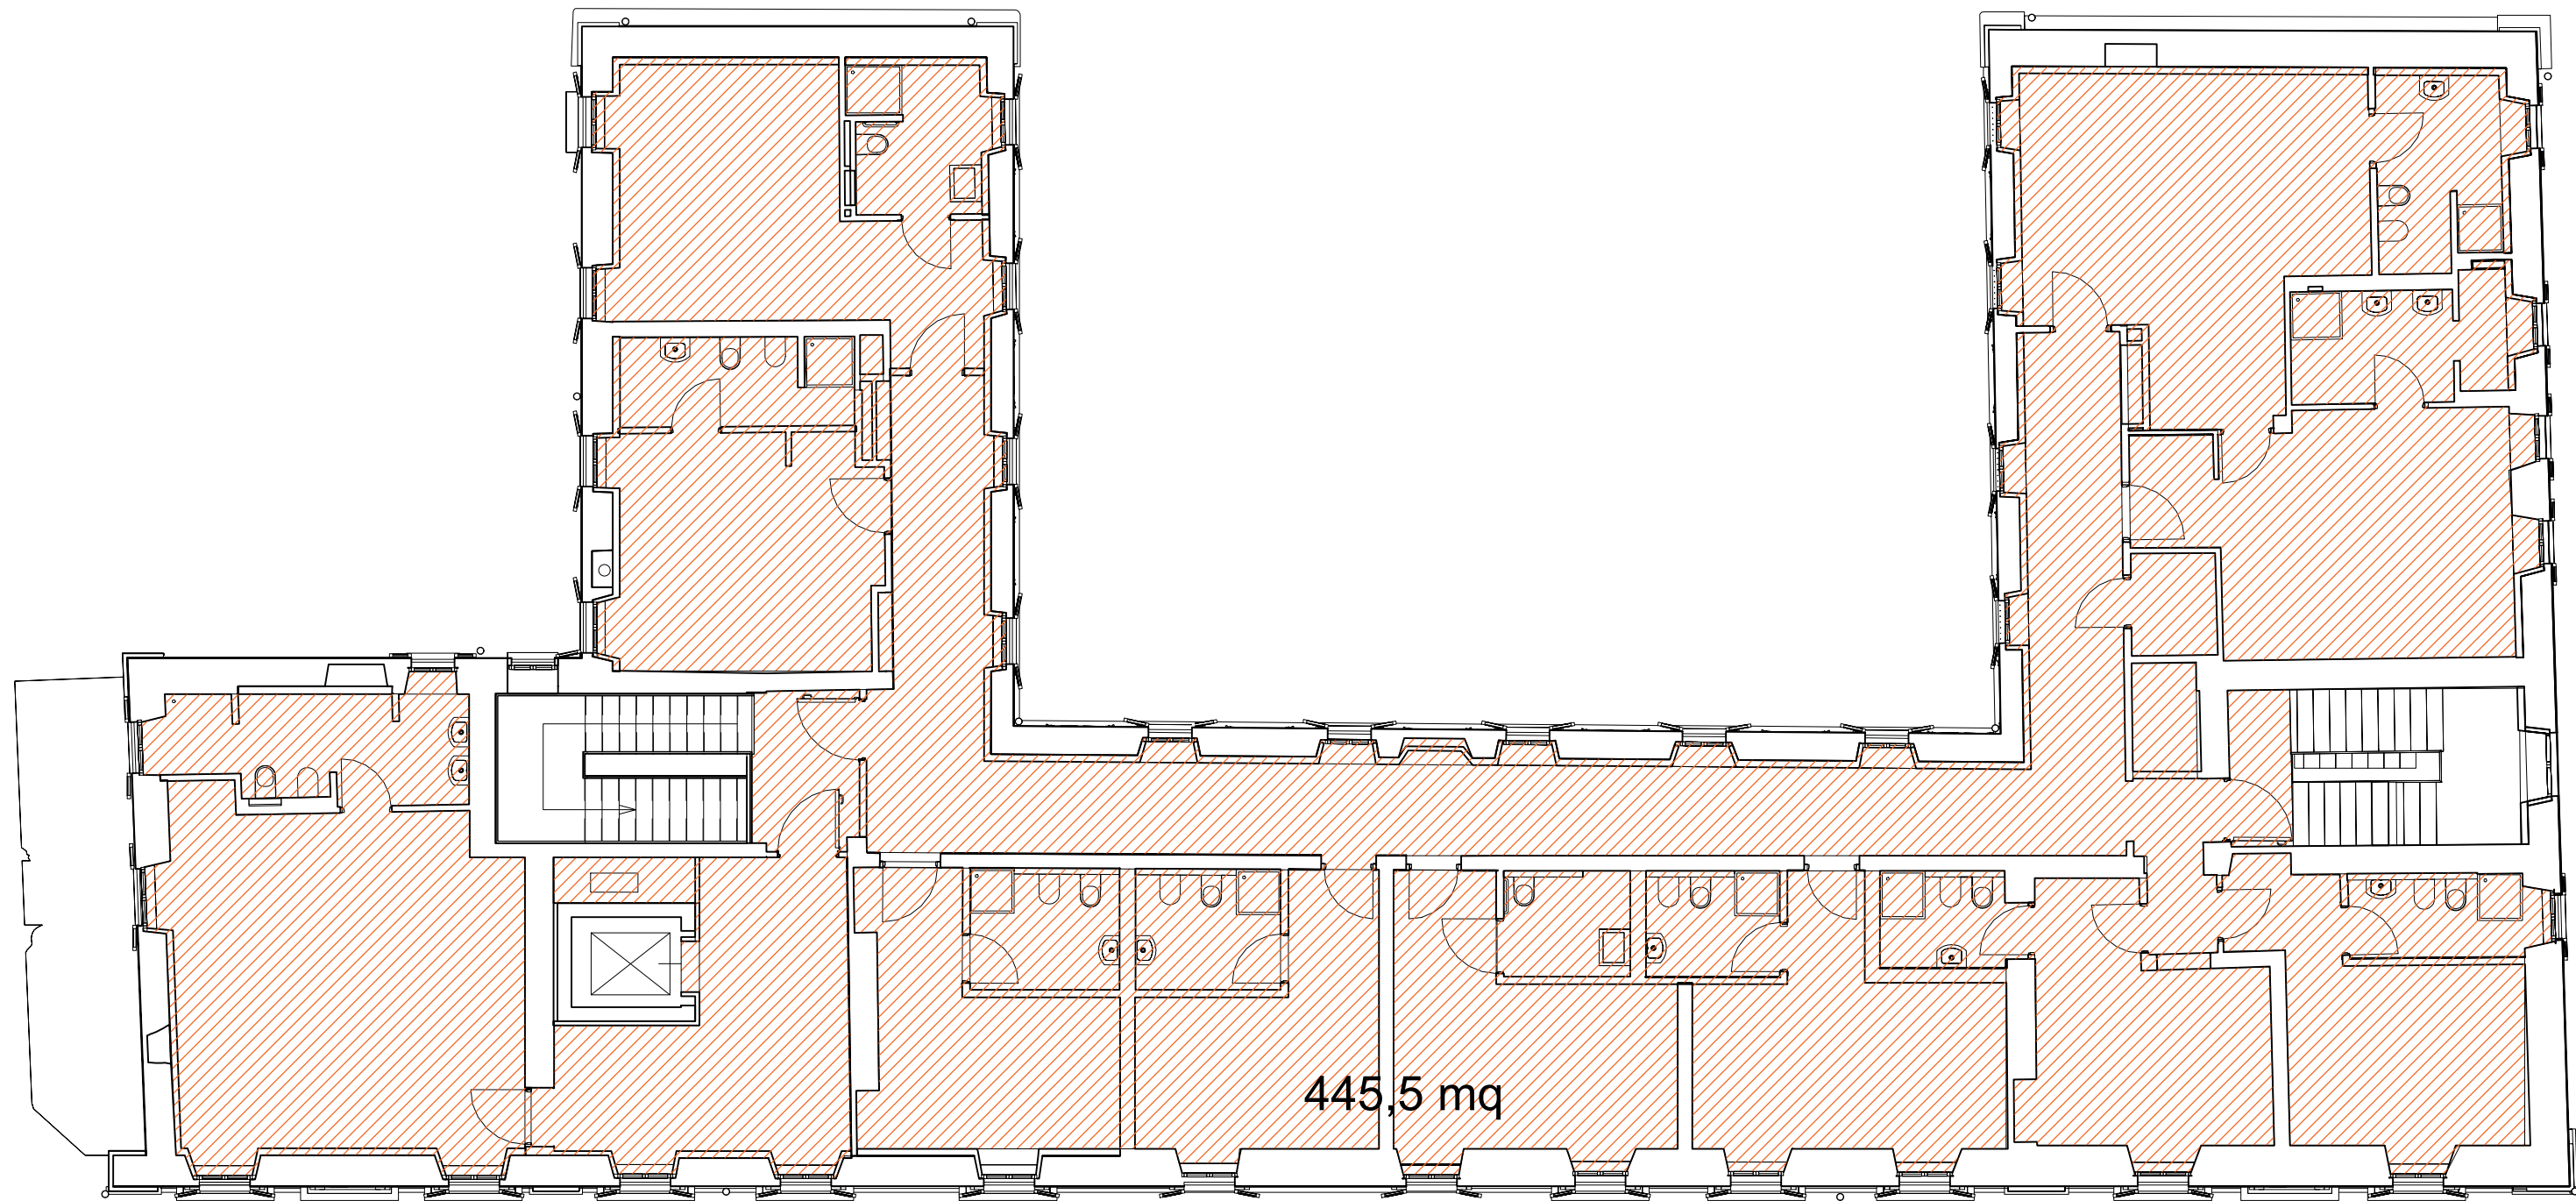

Piano primo - VA.

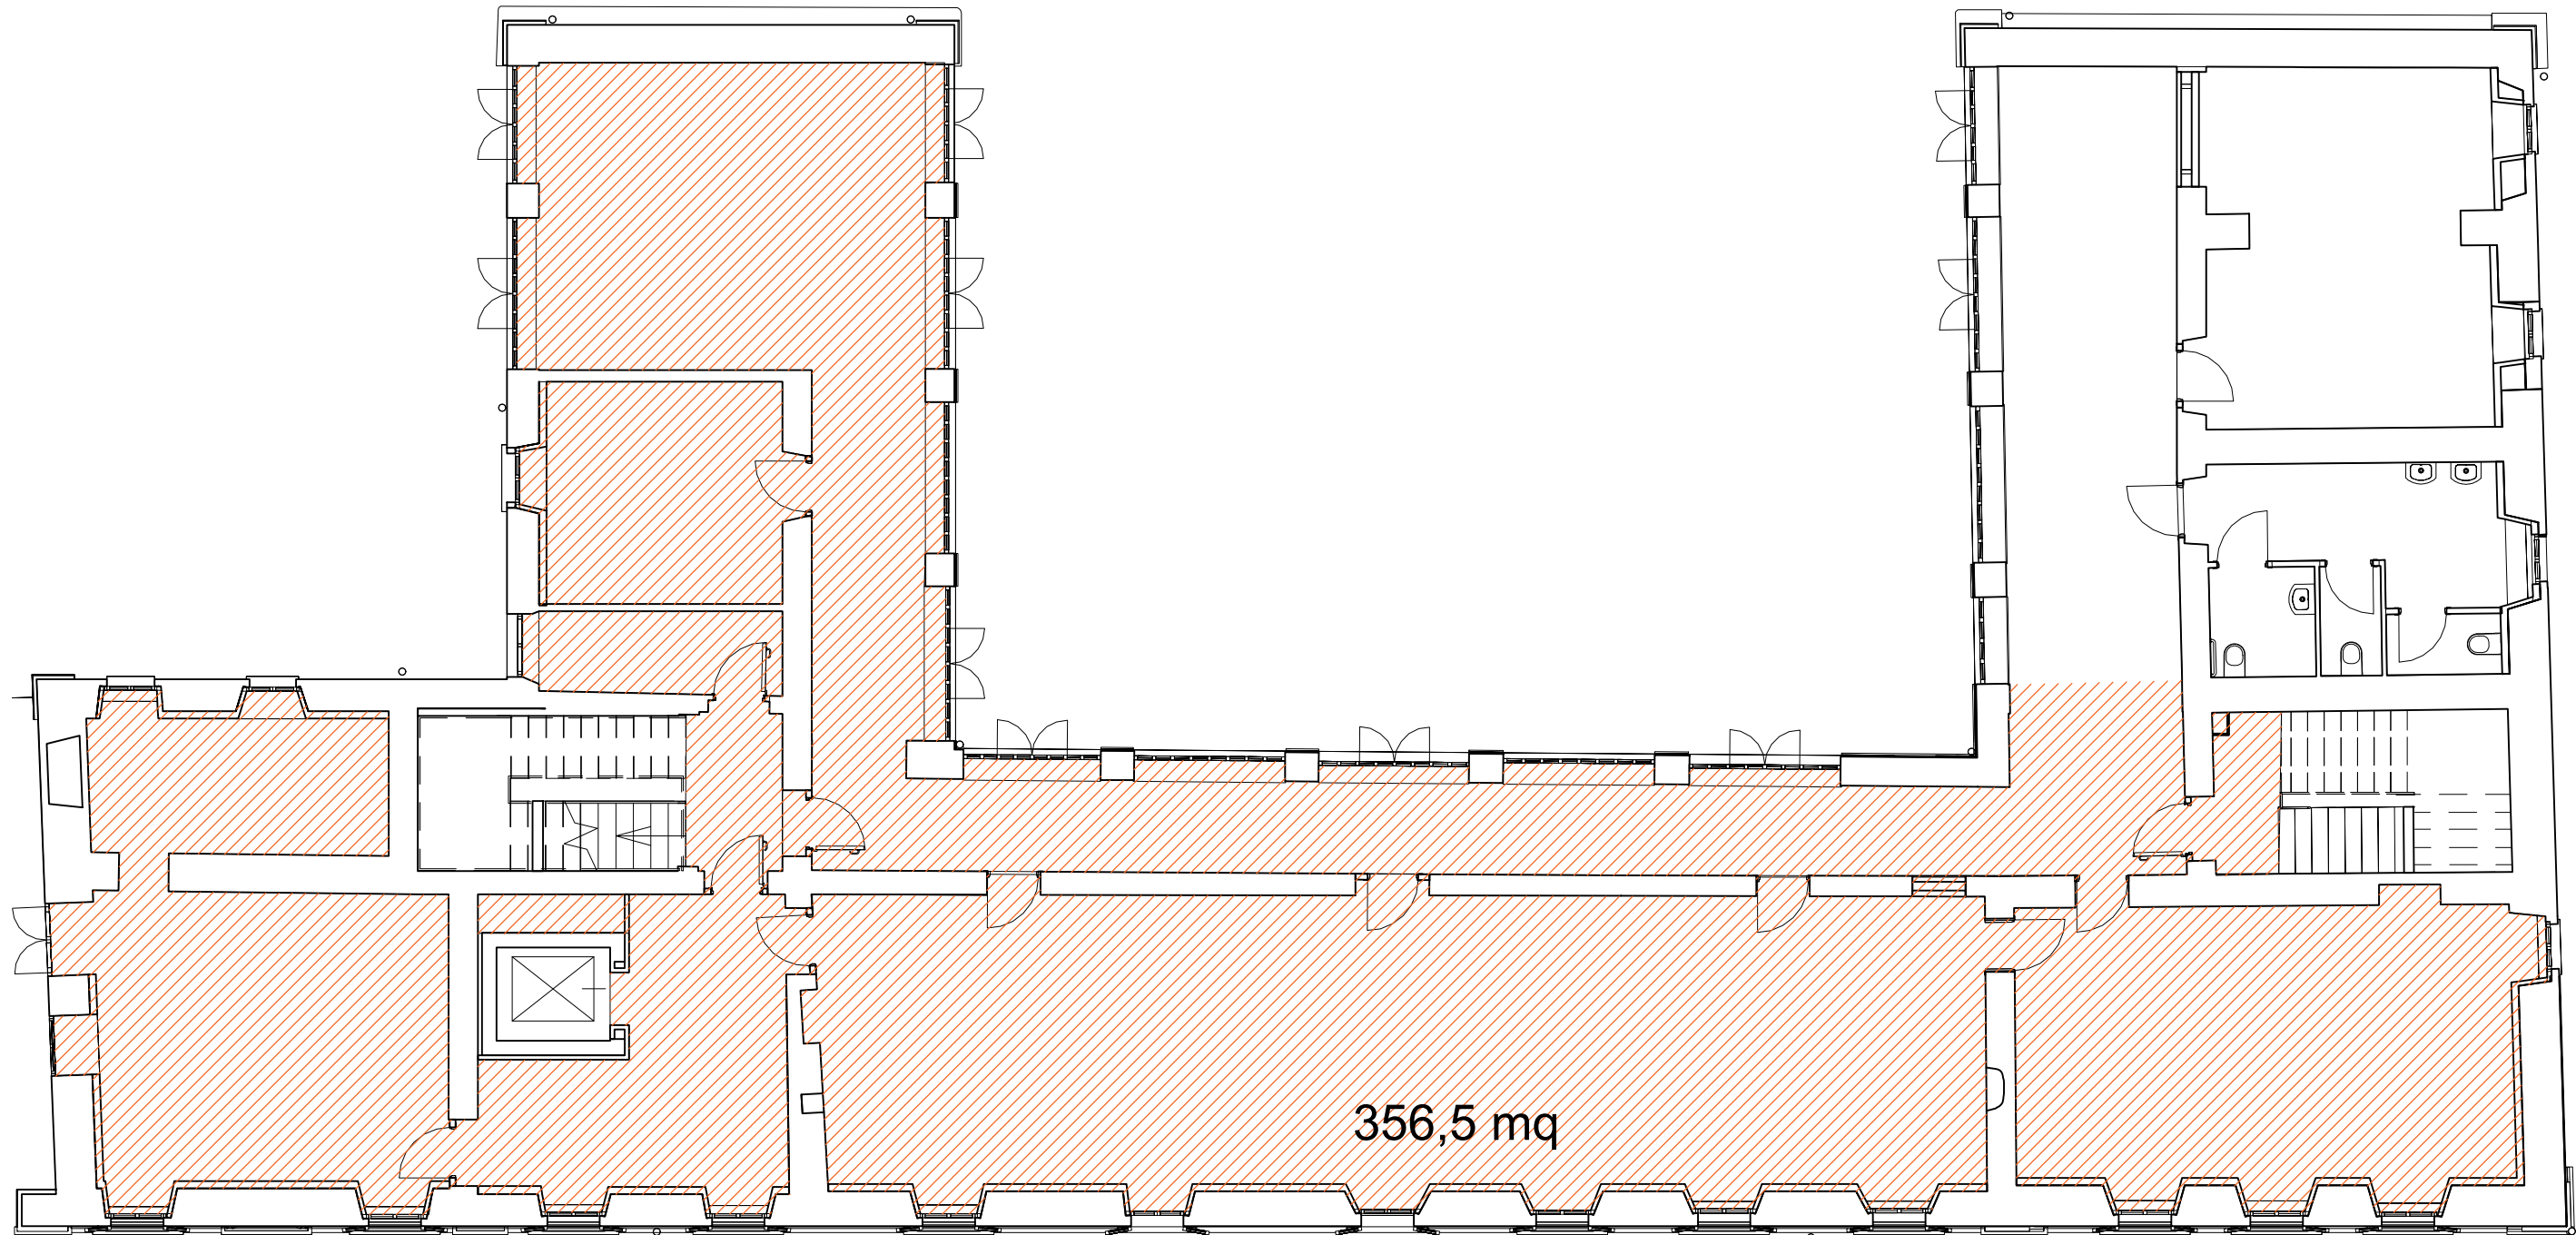


Piano terra - VA.


PALAZZINA SVIZZERA



Piano terra - PS.

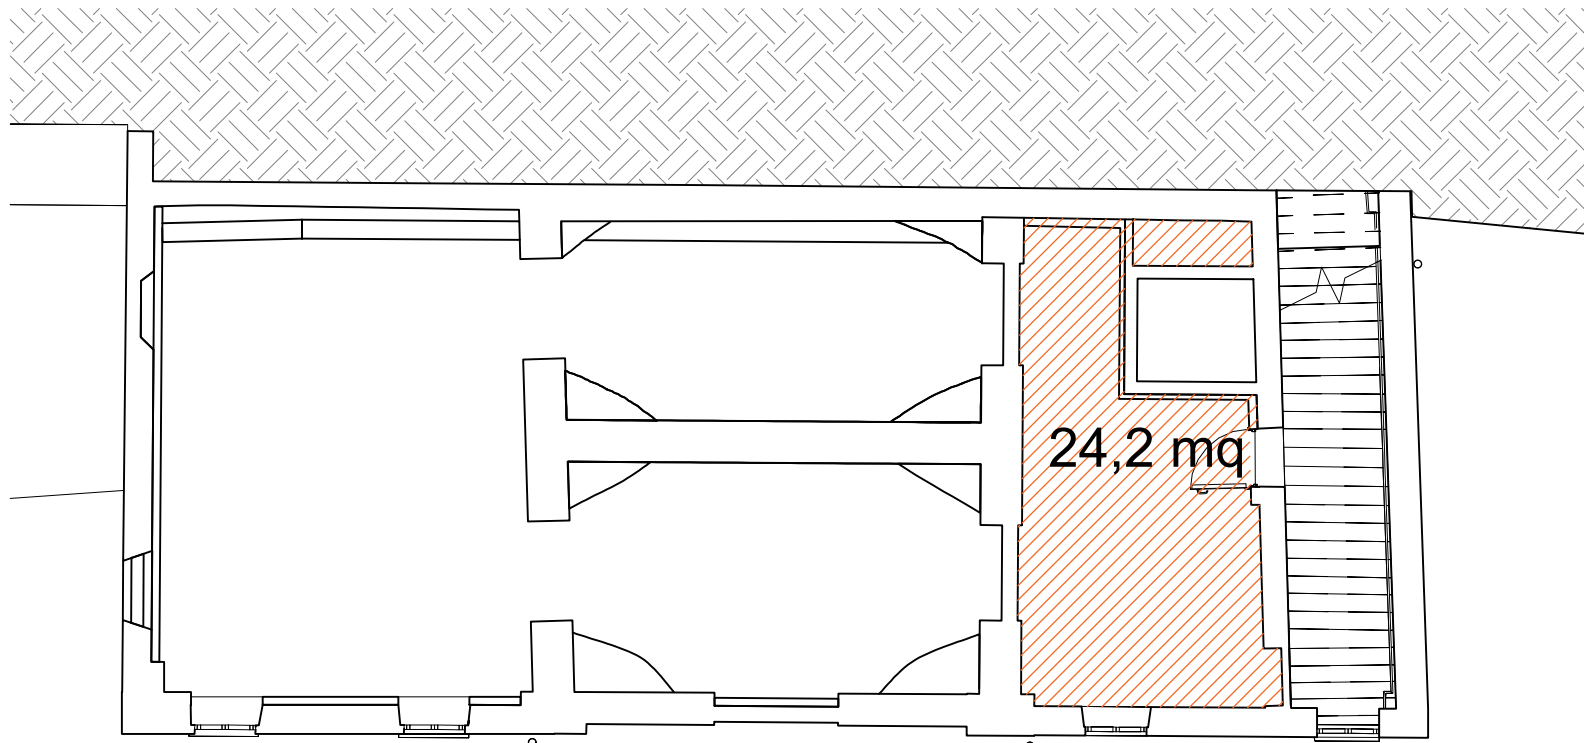

piano mezzanino - PS.

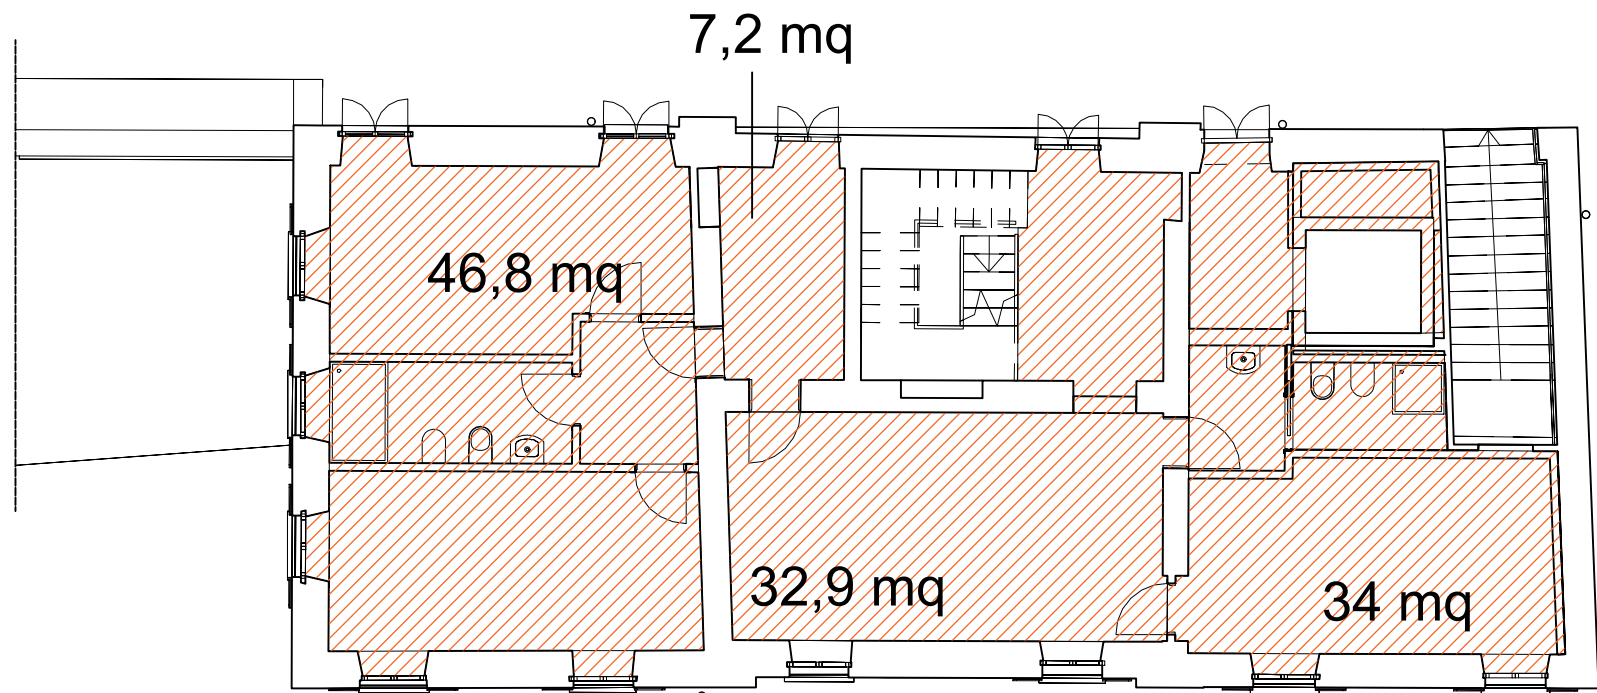

Piano primo - PS.

TOT reti antisfondellamento: 948 mq

V.A.: 802 mq
P.S.: 146 mq

- NUOVO CONTROSOFFITTO CONTR-REI

Controsoffitto con 2 lastre di cartongesso (sp.10 mm) appoggiate su una orditura in profilati metallici in lamiera di acciaio zincata (sp. 6mm) sospesa con pendinatura d'acciaio; conformità delle lastre alla norma UNI 520/2009, con reazione al fuoco in Euroclasse A2-s1,d0.

Legenda	
	Controsoffitto mq tot = 49,1
	Reti anti-sfondellamento mq tot = 948
	Controsoffitto REI mq tot = 13,8

PLANIMETRIA AREE ESTERNE - scala 1:100

