

COMUNE DI RIVOLI

RIQUALIFICAZIONE DELLA VILLA ANTICA, DELLA PALAZZINA SVIZZERA E DELLE AREE ESTERNE AD ESSE CONNESSE DEL COMPENDIO DENOMINATO "VILLA MELANO"

FONTE DI FINANZIAMENTO: FONDO PER LO SVILUPPO E LA COESIONE (FSC)
CIG: 938107432A - CUP: F25C19001500007




PERIZIA DI VARIANTE

RTP: **Isolarchitetti S.r.l. (capogruppo)**
prof. arch. Giovanni Durbiano
arch. Umberto Montanari
arch. paesaggista Marco Ferrari
Nicola Restauri S.r.l.
MCM Ingegneria S.r.l.
ing. Damiano Bonomelli
geol. Andrea Ferrarotti
Pirotecnico S.r.l.

RUP: **arch. Antonio Graziani**
Comune di Rivoli
Direzione Servizi al Territorio e alla Città


OGGETTO				
Arco Scenico: Rilievo congetturale				V15
DATA	REV.01	REV.02	REV.03	SCALA
20/02/2026	27/03/2026			1:50 - 1:20 - 1:5

PROSPETTO SUD-OVEST
PRE-CROLLO 2025_RICOSTRUITI DALLA NUVOLA DI PUNTI

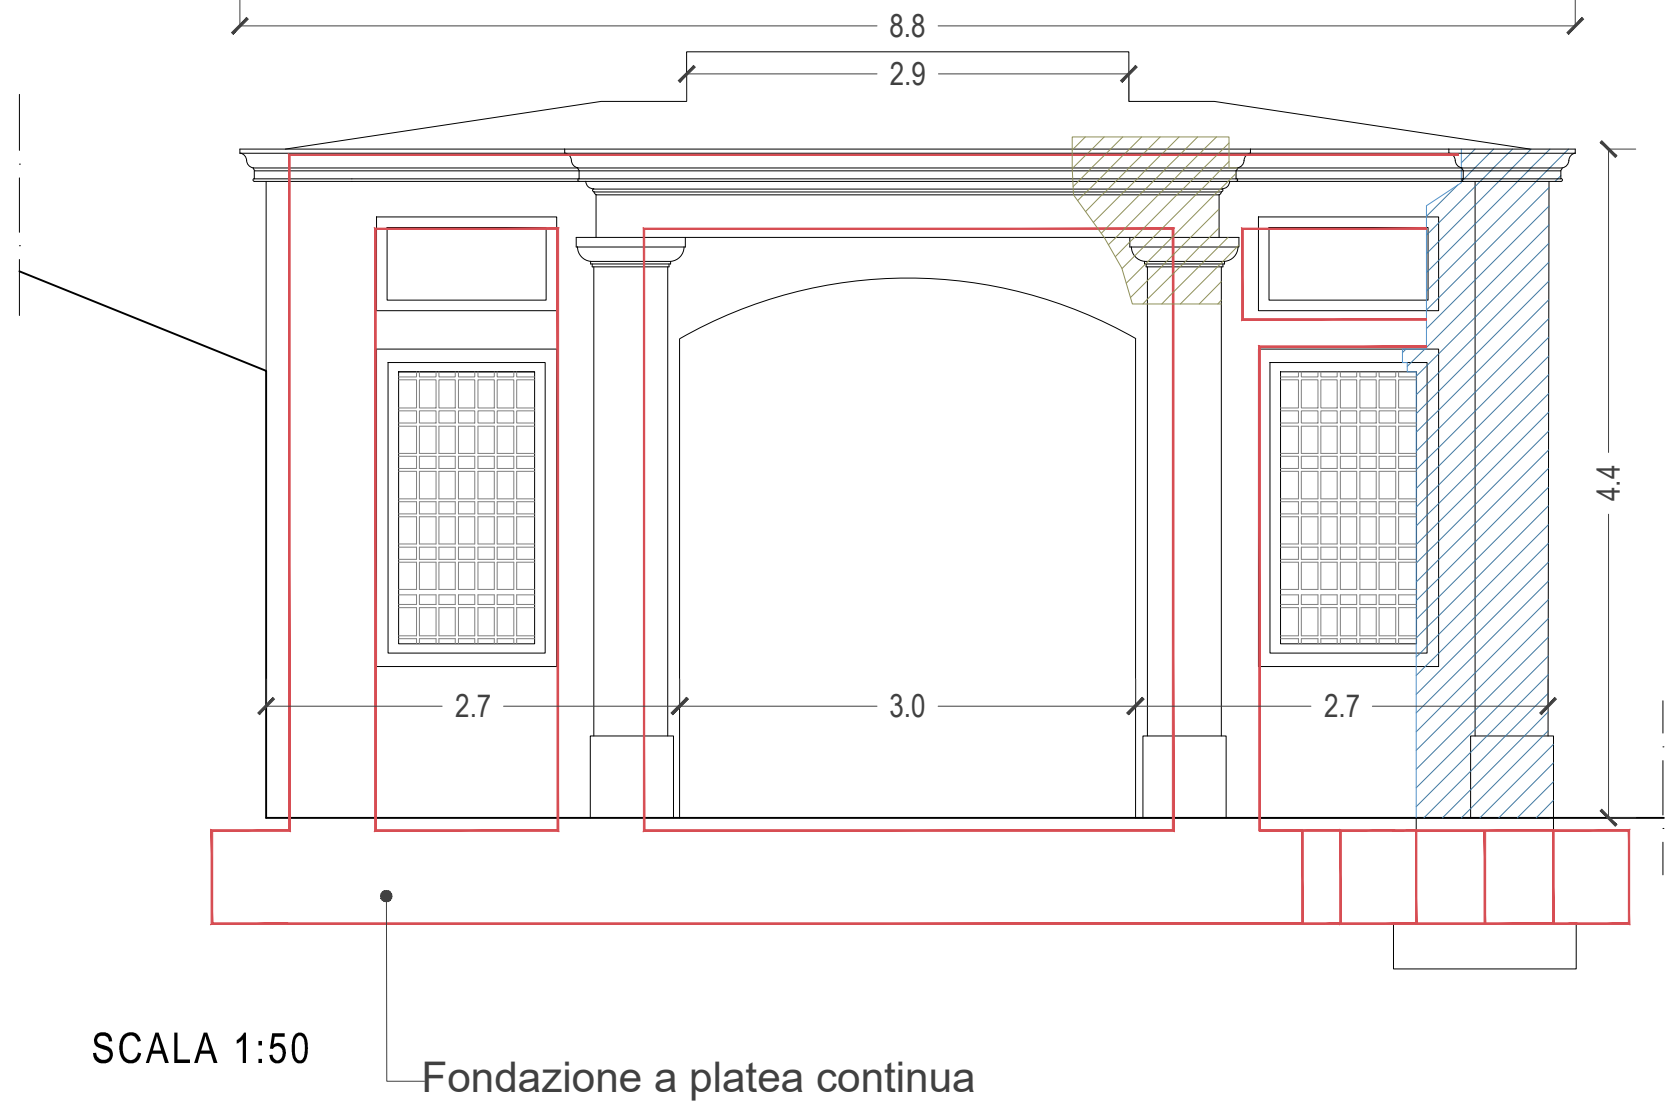

- SCALA 1:50
- Porzione di arco non crollata, da restaurare e consolidare con un ponteggio a forza: Si prevede l'impiego di un intonaco rinforzato per il ripristino dell'intera porzione di arco ancora in piedi; saranno inoltre previste limitate integrazioni plastiche con malta eseguite in situ, finalizzate al ripristino dell'apparato architettonico-decorativo.
 - Resti dell'arco da riutilizzare utilizzando la tecnica "stacco a massello"
 - Sagoma della struttura in CLS

PROSPETTO NORD-EST
PRE-CROLLO 2025_RICOSTRUITI DALLA NUVOLA DI PUNTI

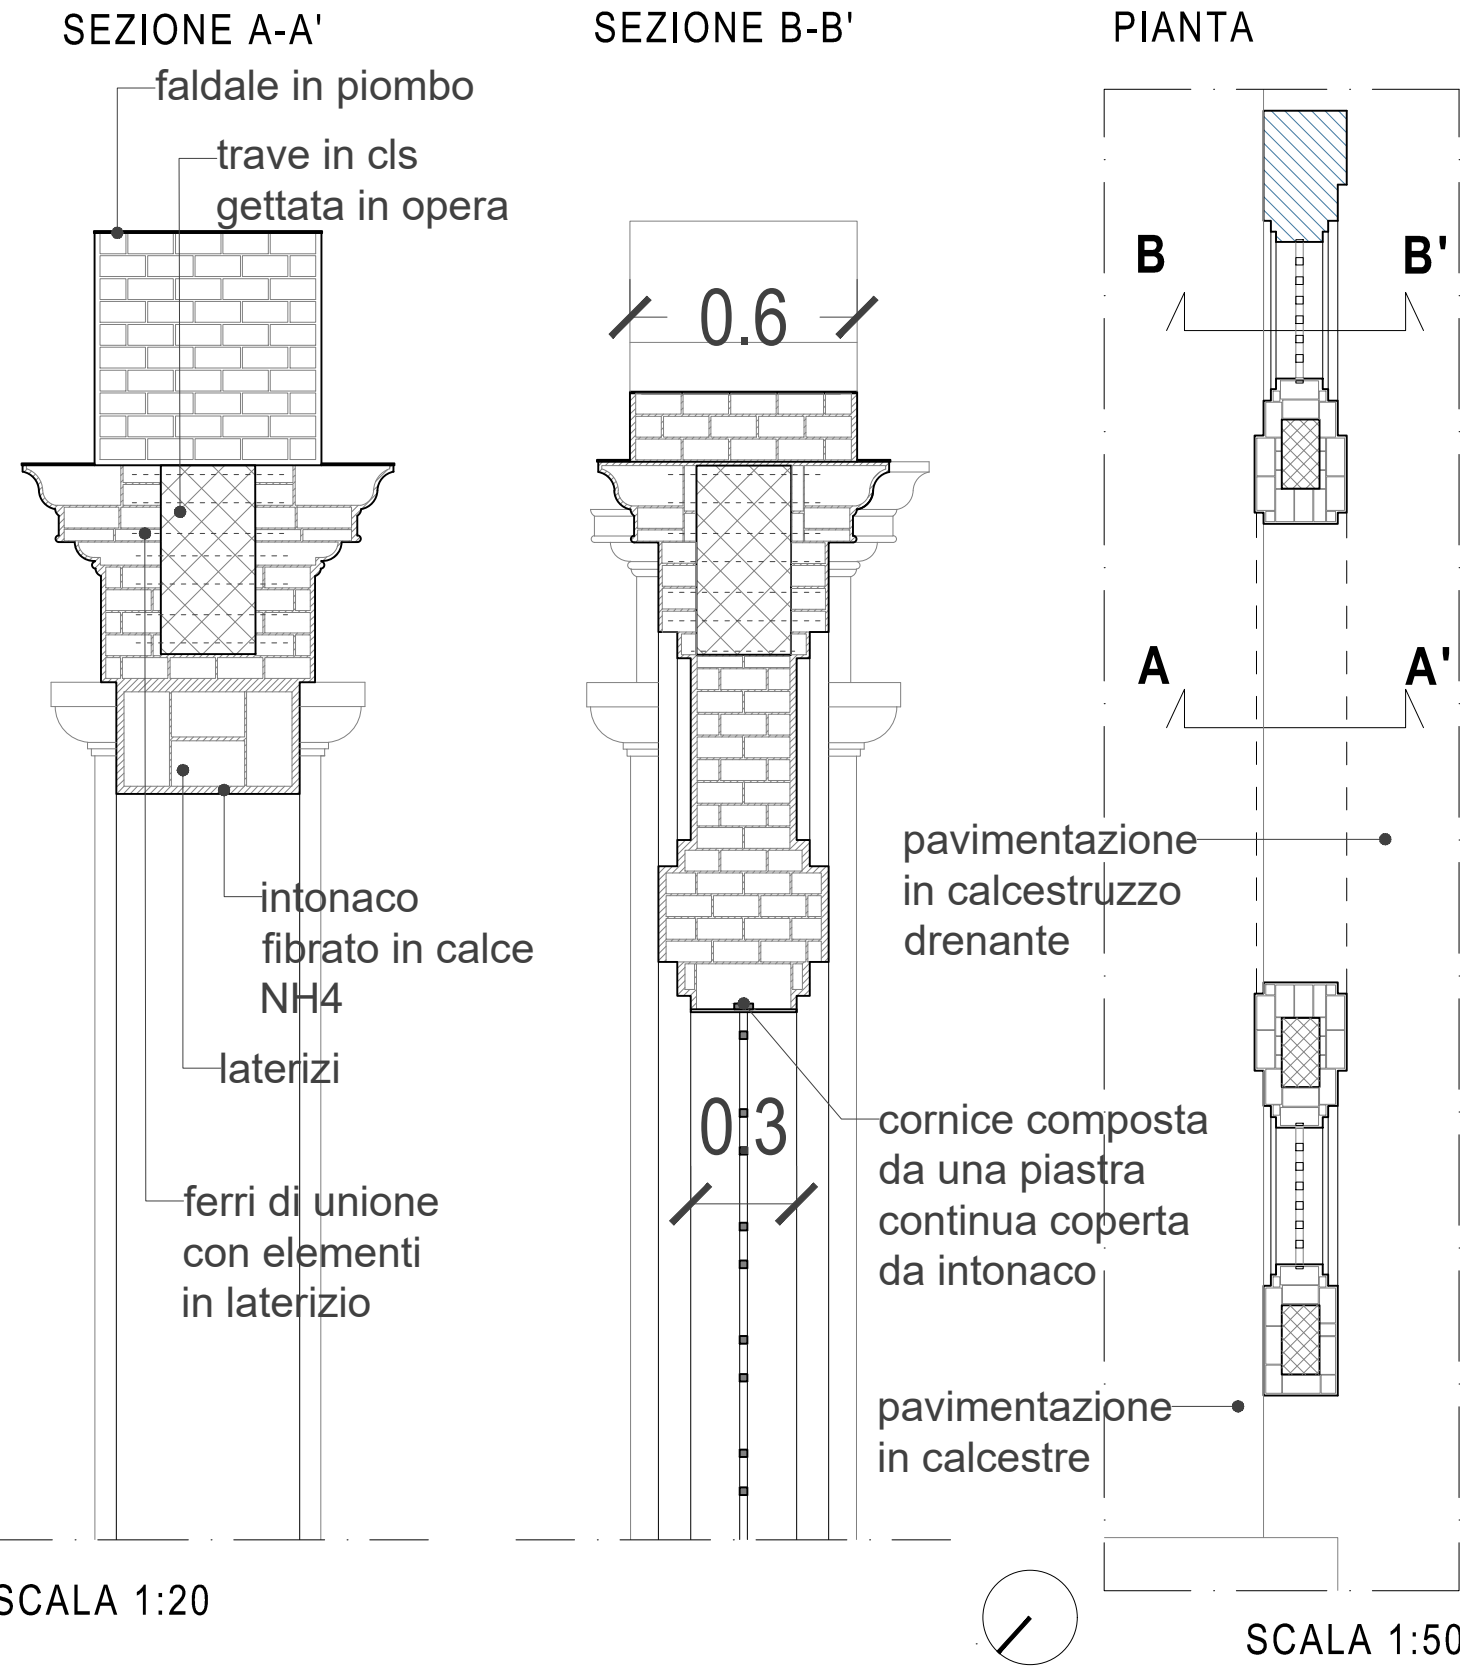

DETTAGLIO PROSPETTO SUD-OVEST




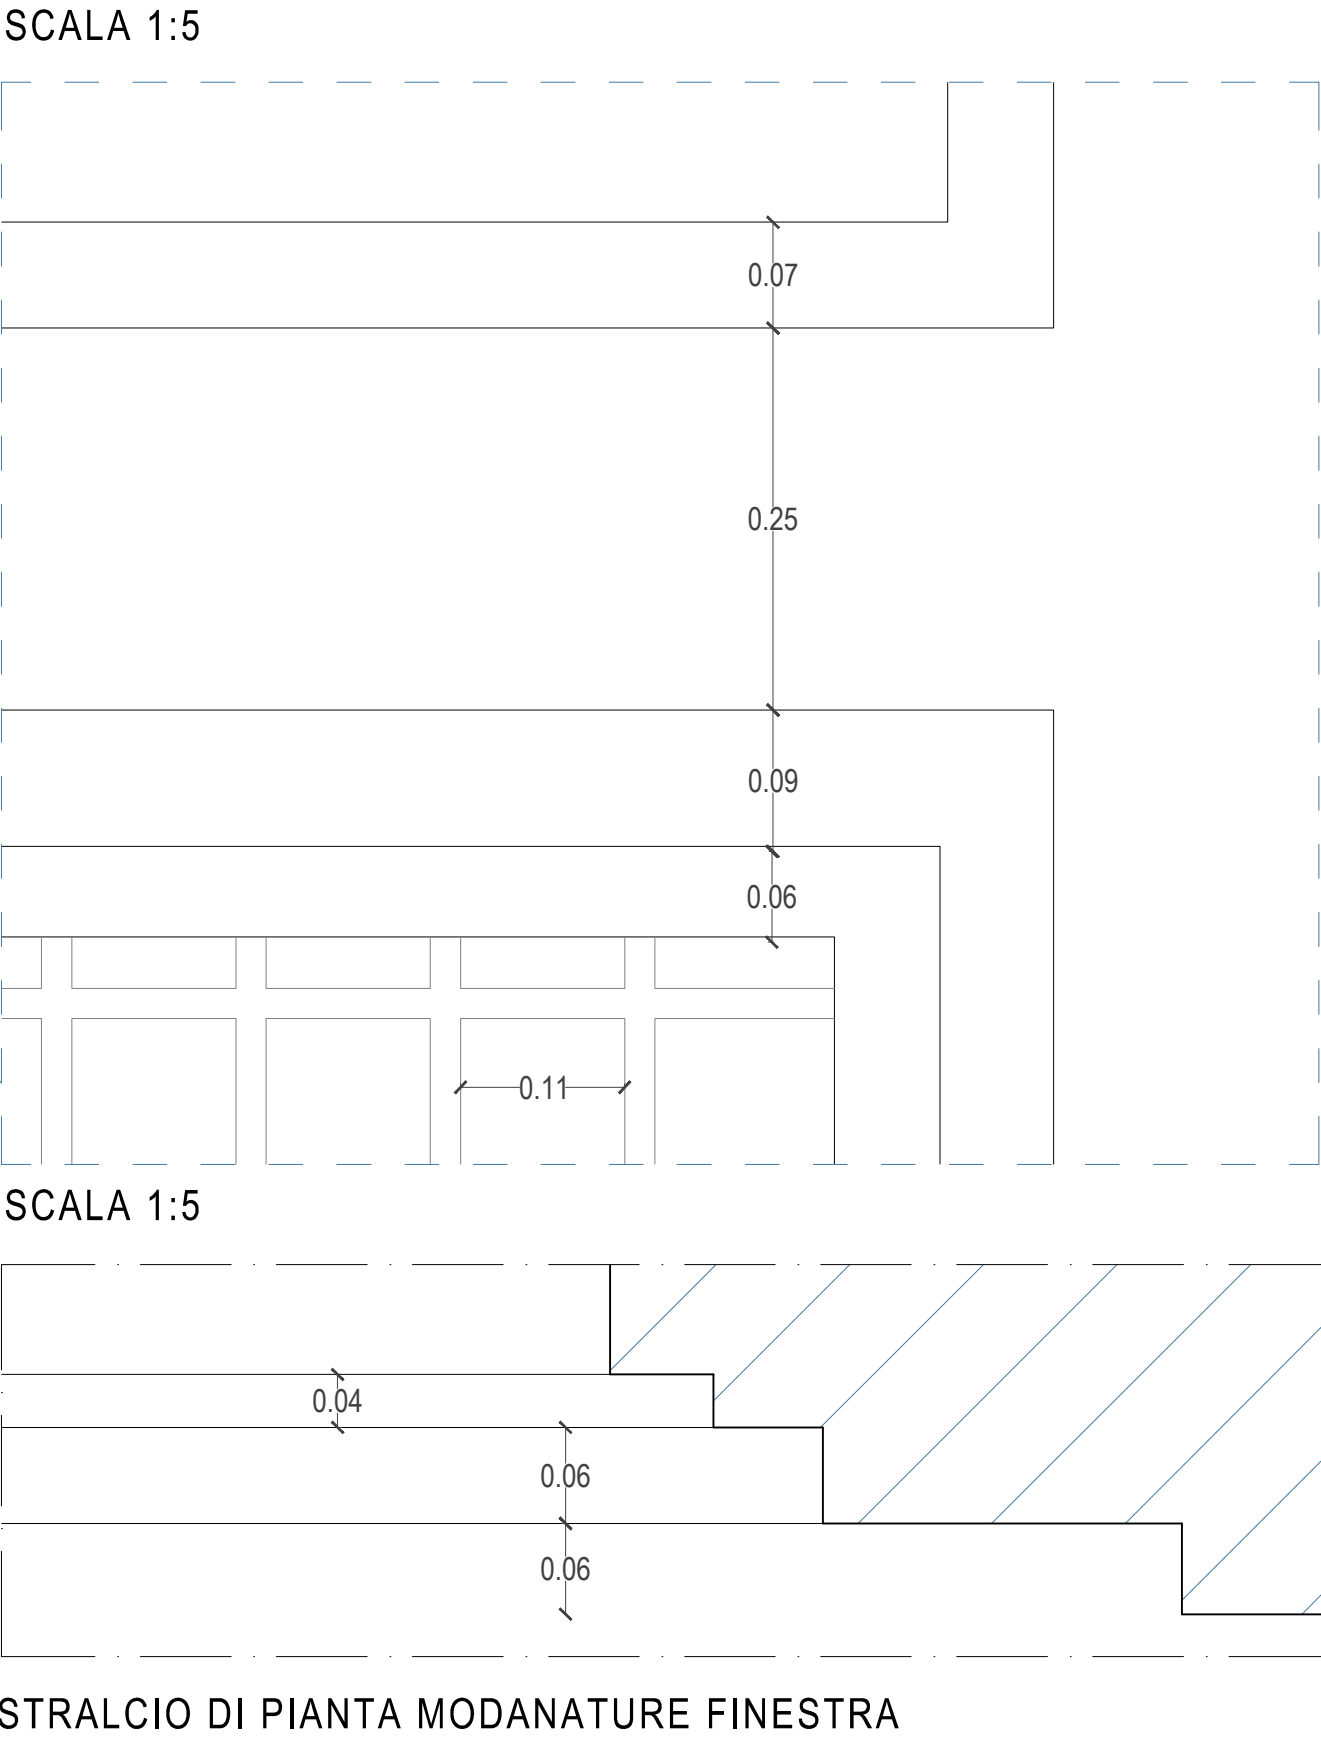


FOTO RESTI

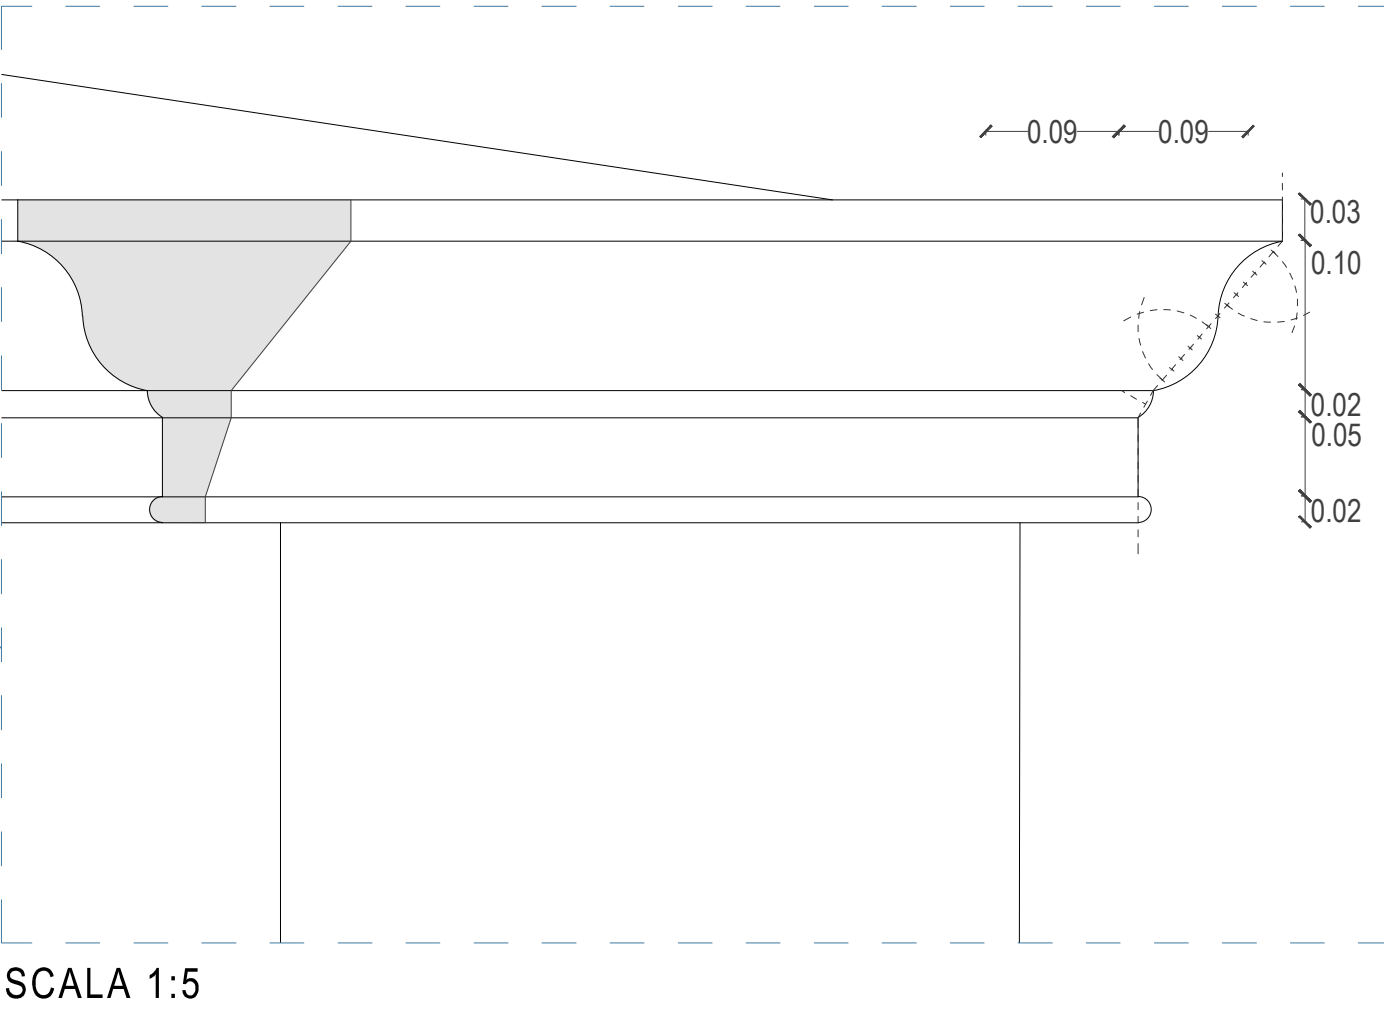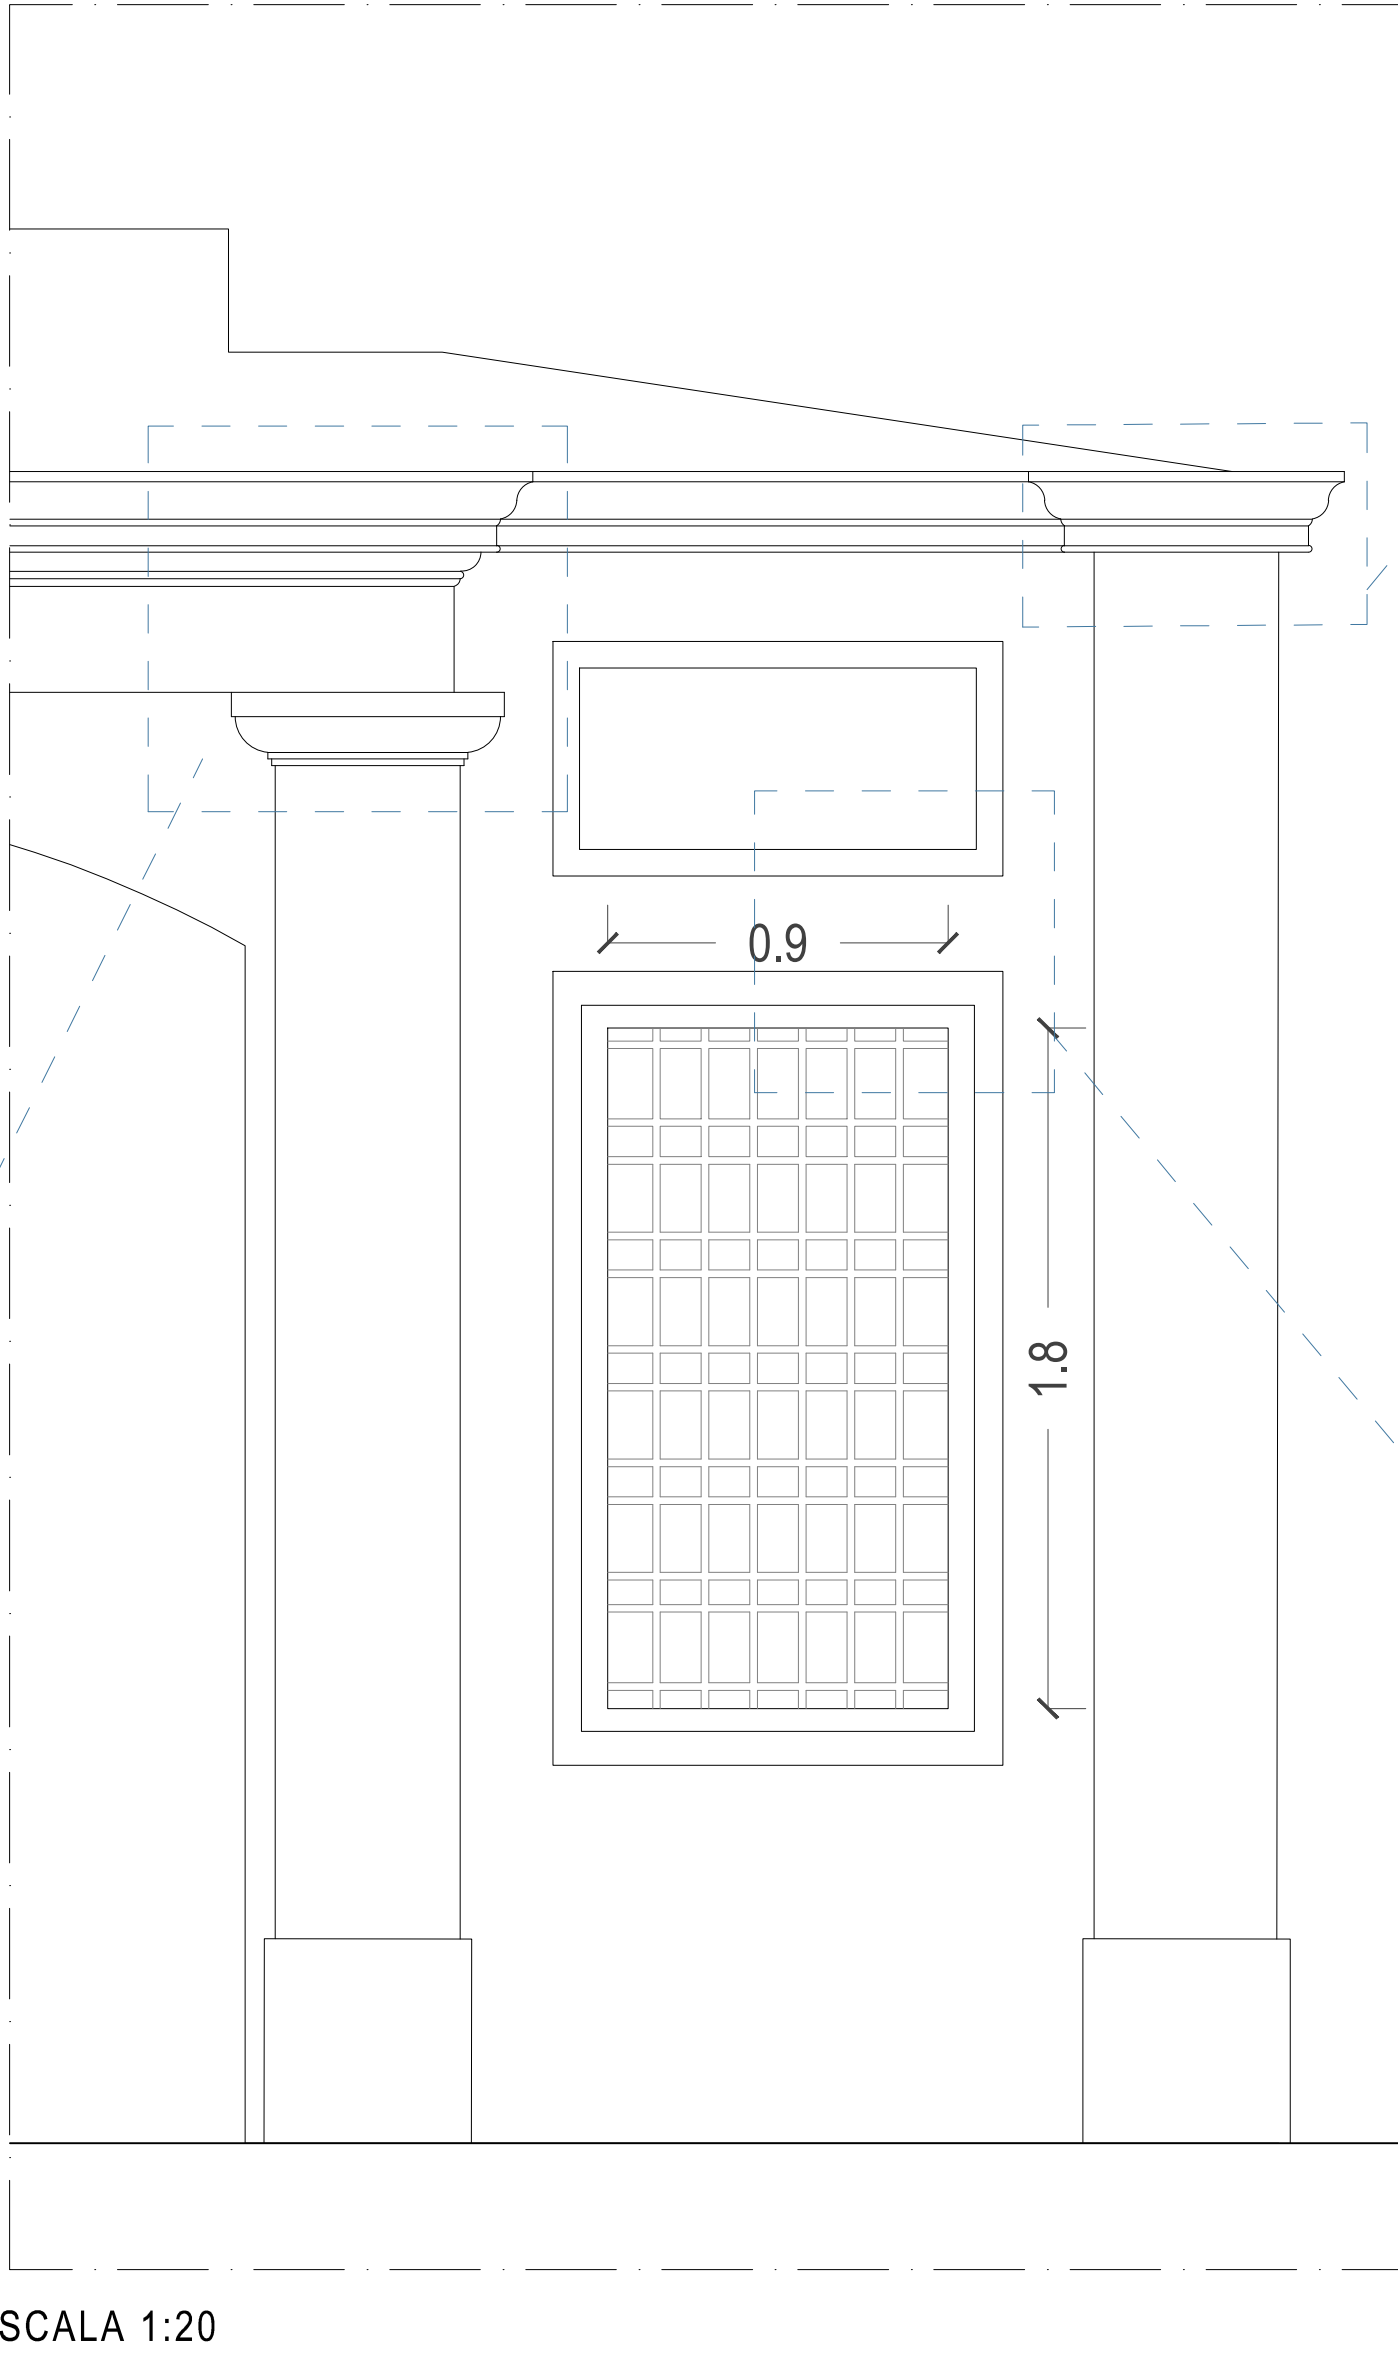

Sottosquadro di 1 cm:
La decorazione delle trabeazioni dell'arco ricostruito saranno realizzate basandosi sul calco che verrà realizzato su resti ancora integri successivamente il crollo.

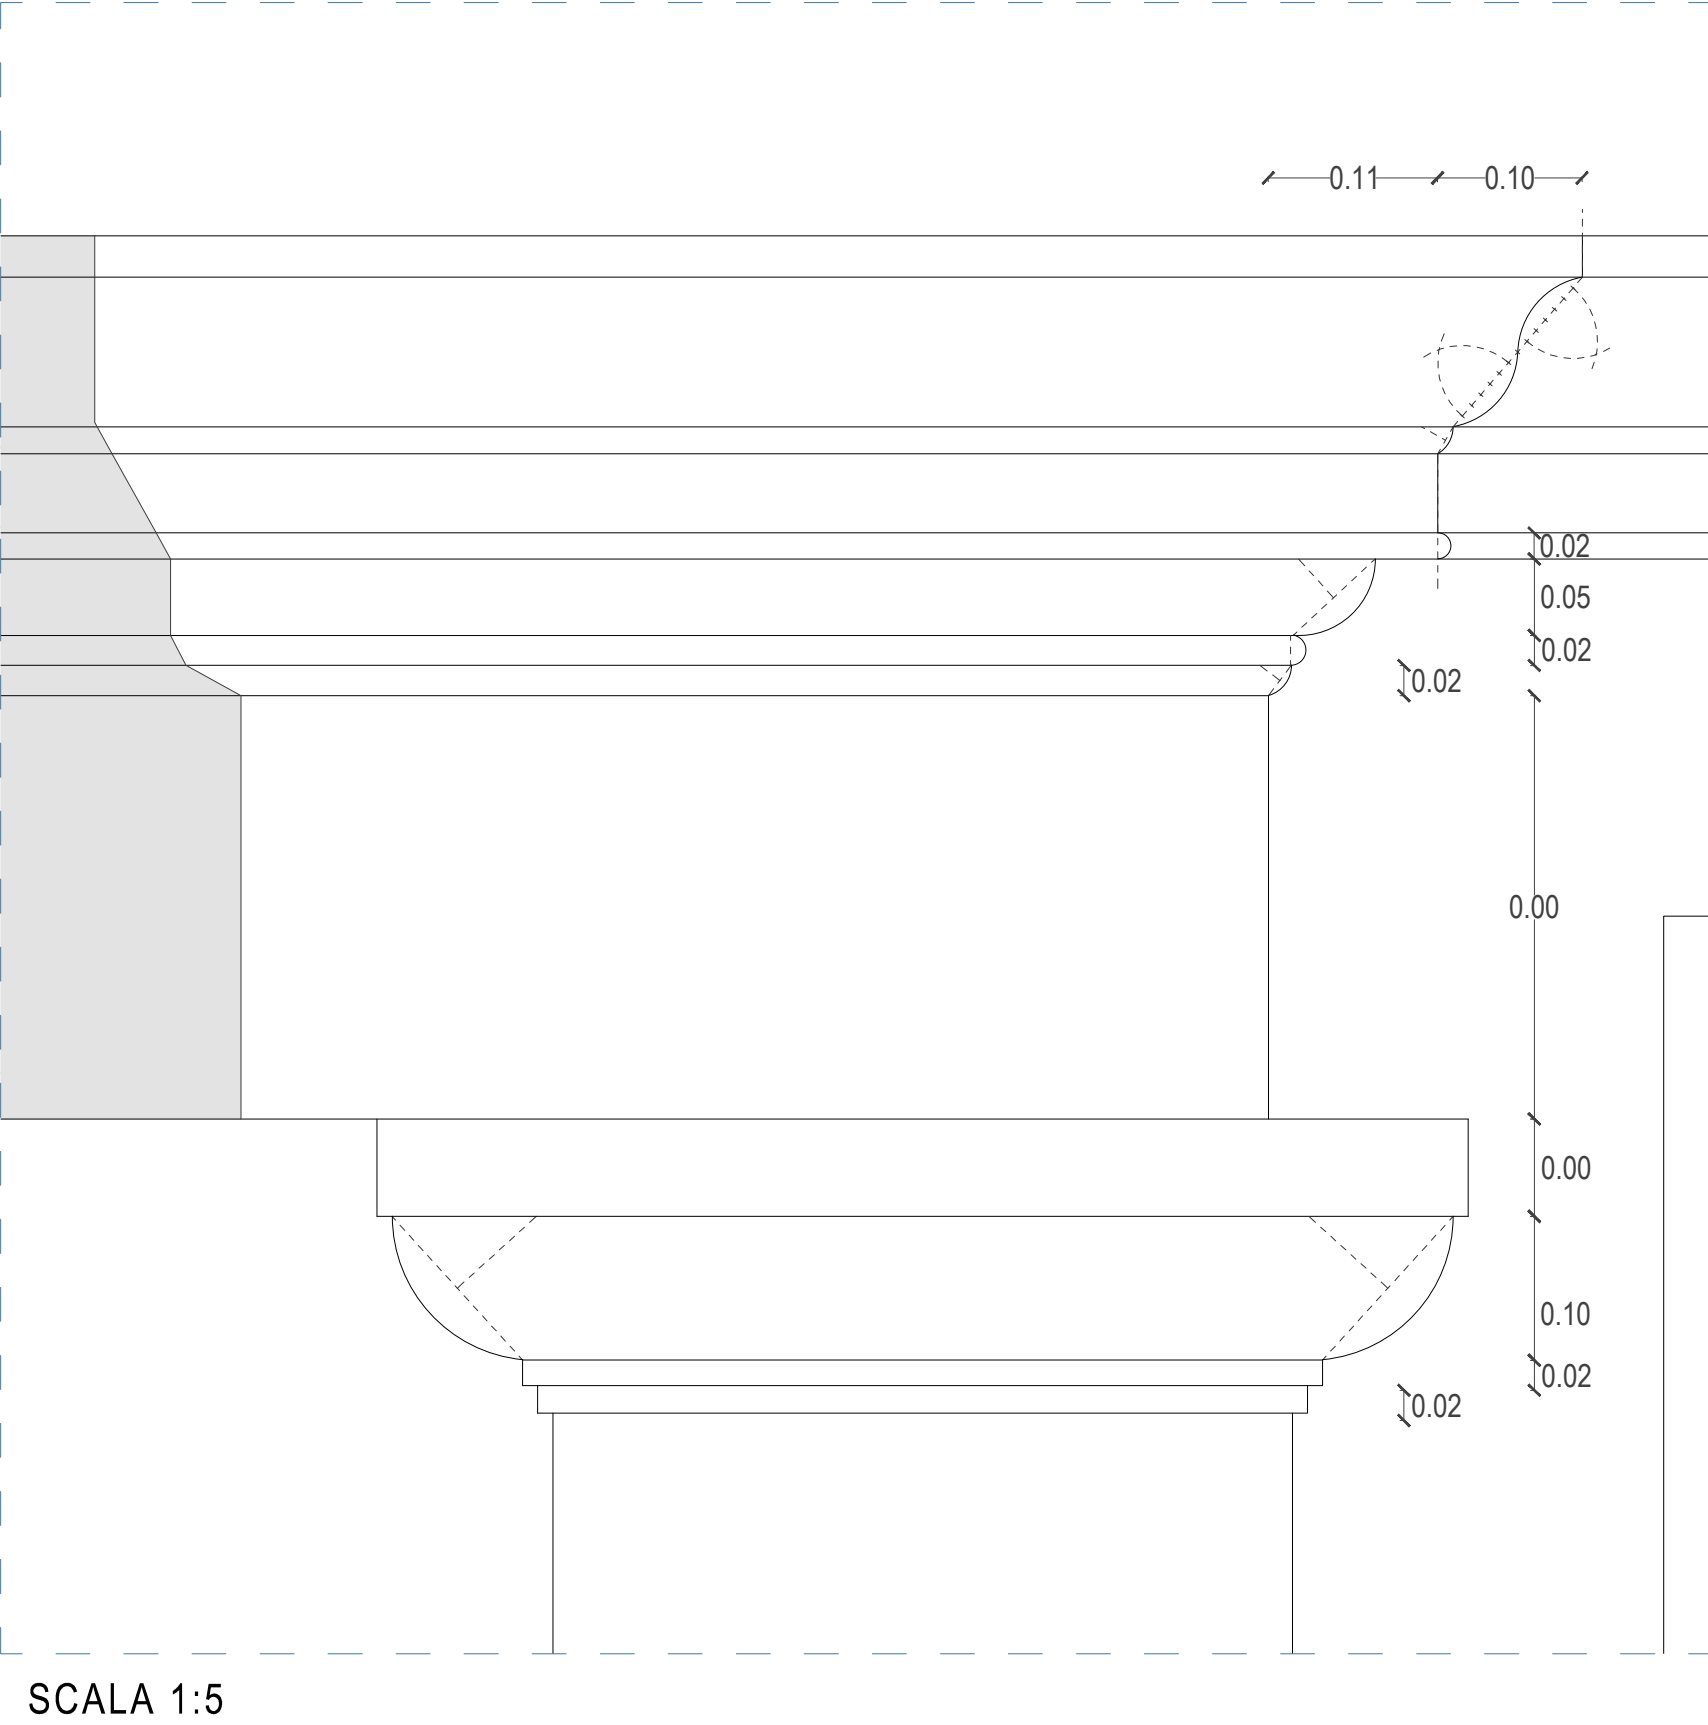

SCALA 1:5

SCALA 1:20

STRALCIO DI PIANTA MODANATURE FINESTRA