COMUNE DI RIVOLI

RIQUALIFICAZIONE DELLA VILLA ANTICA, DELLA PALAZZINA SVIZZERA E DELLE AREE ESTERNE AD ESSE CONNESSE DEL COMPENDIO DENOMINATO “VILLA MELANO”

FONTE DI FINANZIAMENTO: FONDO PER LO SVILUPPO E LA COESIONE (FSC)
CIG: 938107432A - CUP: F25C19001500007

PERIZIA DI VARIANTE

RTP: **Isolarchitetti S.r.l. (capogruppo)**
prof. arch. Giovanni Durbiano
arch. Umberto Montanari
arch. paesaggista Marco Ferrari
Nicola Restauri S.r.l.
MCM Ingegneria S.r.l.
ing. Damiano Bonomelli
geol. Andrea Ferrarotti
Pirotecnico S.r.l.

RUP: **arch. Antonio Graziani**
Comune di Rivoli
Direzione Servizi al Territorio e alla Città

OGGETTO

Muro via alla Cava: Muro di cinta stato di fatto e soluzioni progettuali

V17

DATA	*REV.01*	*REV.02*	*REV.03*	*SCALA*
20/02/2026	27/03/2026			1 : 50 - 1:100

PIANTA STATO DI FATTO PARTE CROLLATA

SCALA 1:100

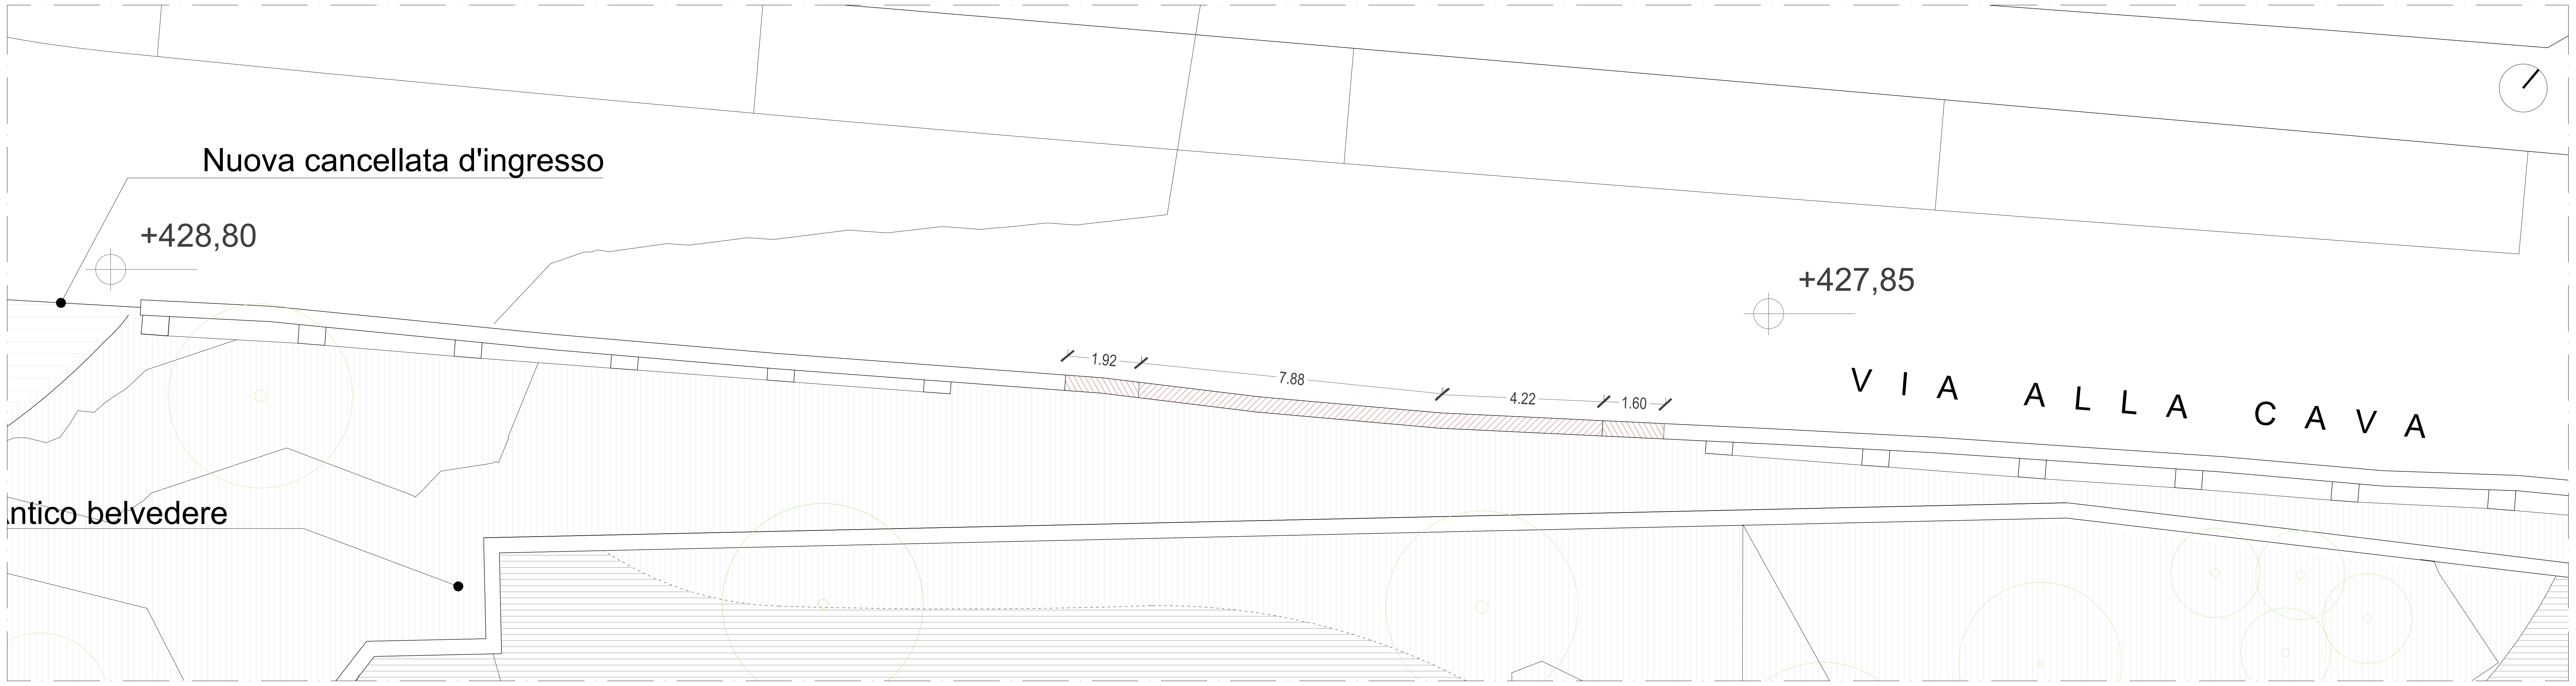
Nuova cancellata d'ingresso
+428,80
+427,85
1.92
7.88
4.22
1.60
VIA ALLA CAVA
ntico belvedere

SEZIONE A-A'

SCALA 1:20

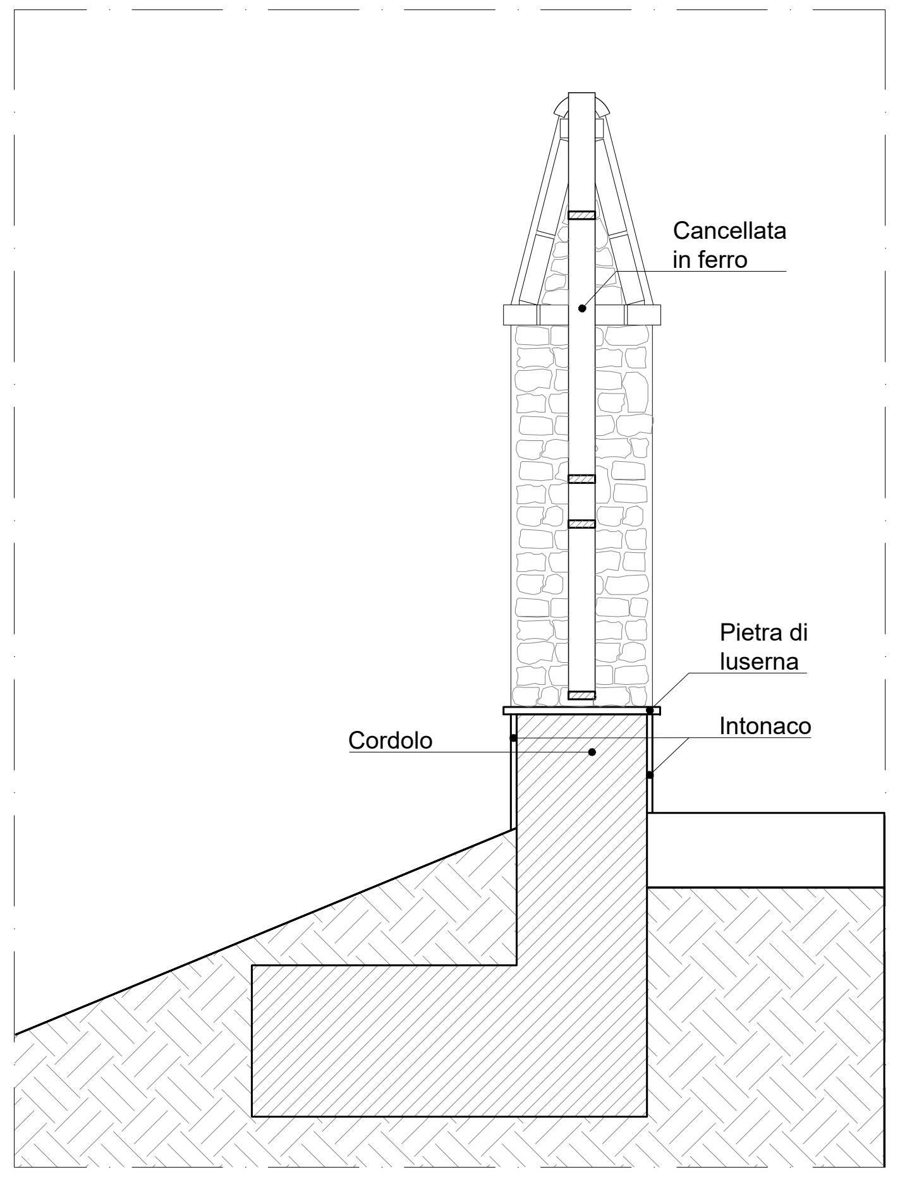
Cancellata in ferro
Pietra di luserna
Cordolo
Intonaco

SEZIONE B-B'

SCALA 1:20

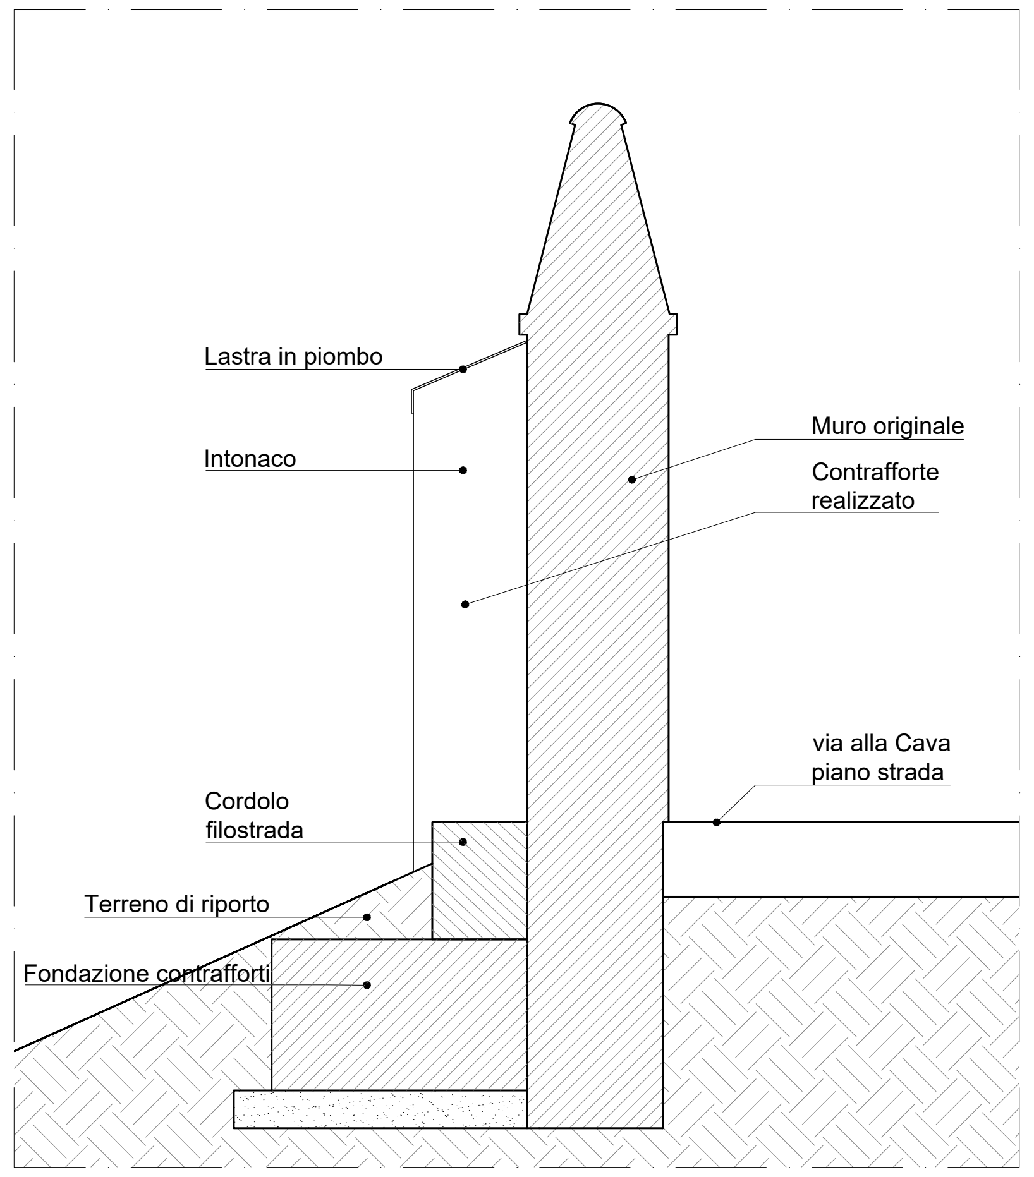
Lastra in piombo
Intonaco
Muro originale
Contrafforte realizzato
Cordolo filostrada
Terreno di riporto
Fondazione contrafforti
via alla Cava piano strada

PIANTA

SCALA 1:50

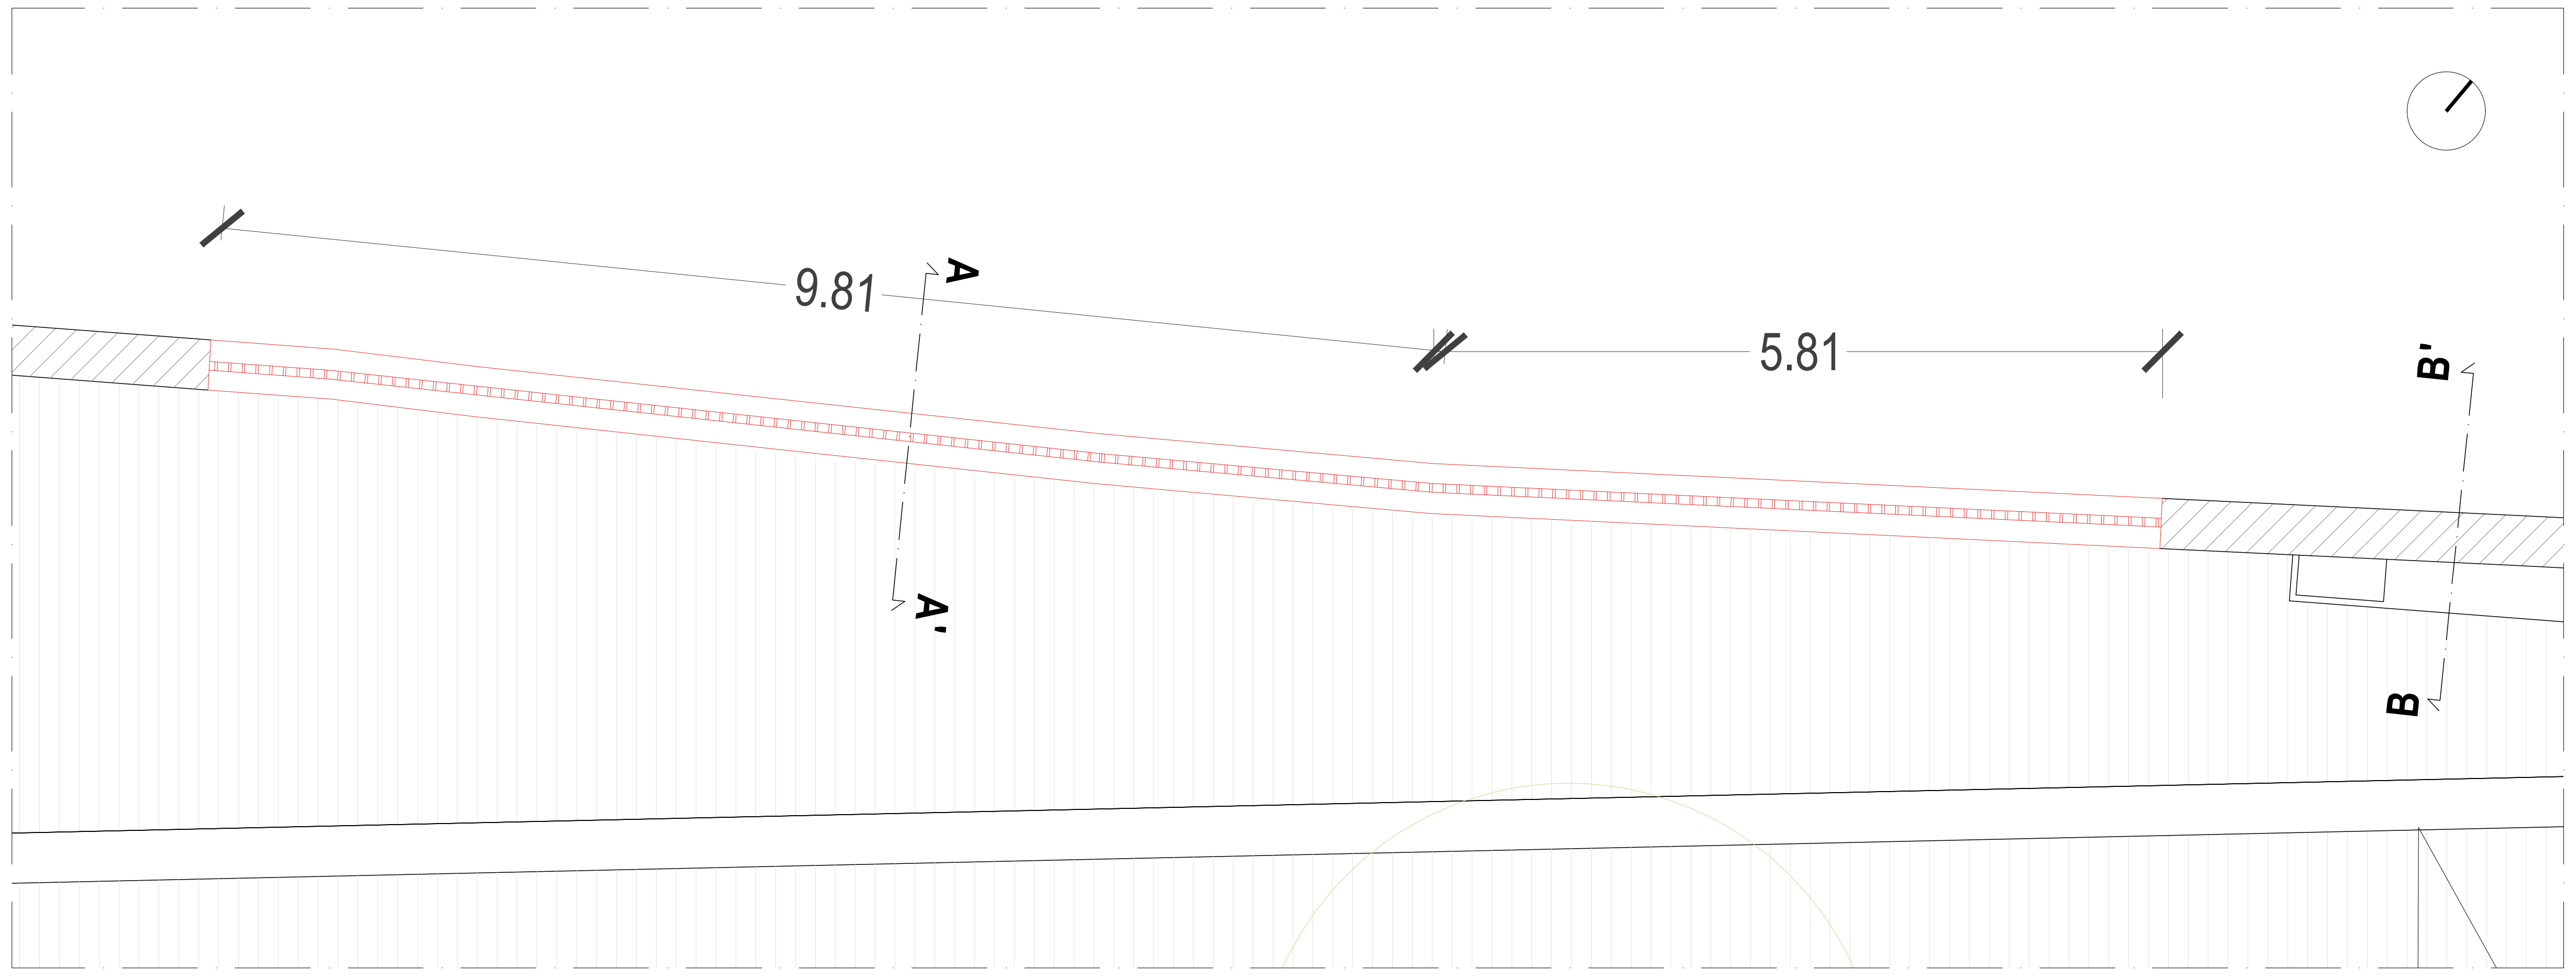
9.81
5.81
A
A'
B'
B

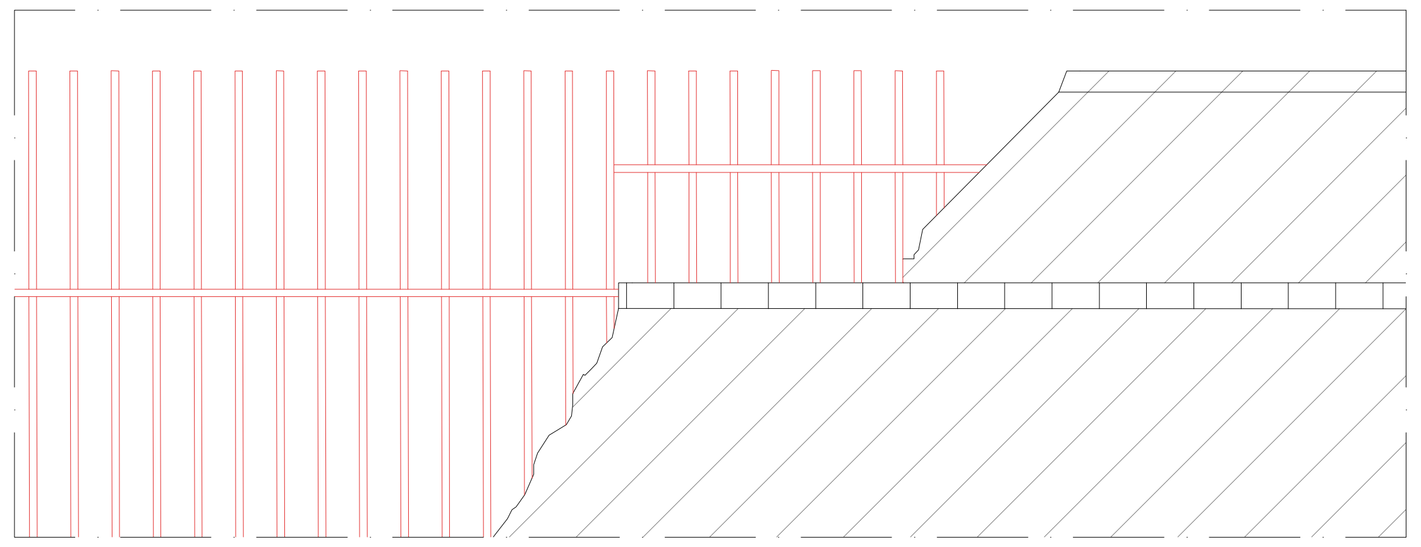

DETTAGLIO ATTACCO MURO NUOVO

SCALA 1:20

PROSPETTO SUD-PROGETTO

SCALA 1:50

PROSPETTO NORD-PROGETTO

SCALA 1:50