

COMUNE DI RIVOLI

RIQUALIFICAZIONE DELLA VILLA ANTICA, DELLA PALAZZINA SVIZZERA E DELLE AREE ESTERNE AD ESSE CONNESSE DEL COMPENDIO DENOMINATO "VILLA MELANO"

FONTE DI FINANZIAMENTO: FONDO PER LO SVILUPPO E LA COESIONE (FSC)
CIG: 938107432A - CUP: F25C19001500007



PERIZIA DI VARIANTE N.1

RTP: **Isolarchitetti S.r.l. (capogruppo)**
prof. arch. Giovanni Durbiano
arch. Umberto Montanari
arch. paesaggista Marco Ferrari
Nicola Restauri S.r.l.
MCM Ingegneria S.r.l.
ing. Damiano Bonomelli
geol. Andrea Ferrarotti
Pirotecnico S.r.l.


RUP: **arch. Antonio Graziani**
Comune di Rivoli
Direzione Servizi al Territorio e alla Città

OGGETTO				
Restauro Grottino				
V16				
DATA	REV.01	REV.02	REV.03	SCALA
20/02/2026	27/03/2026			1:50


PROSPETTO STATO DI FATTO




SEZIONE A-A - STATO DI FATTO

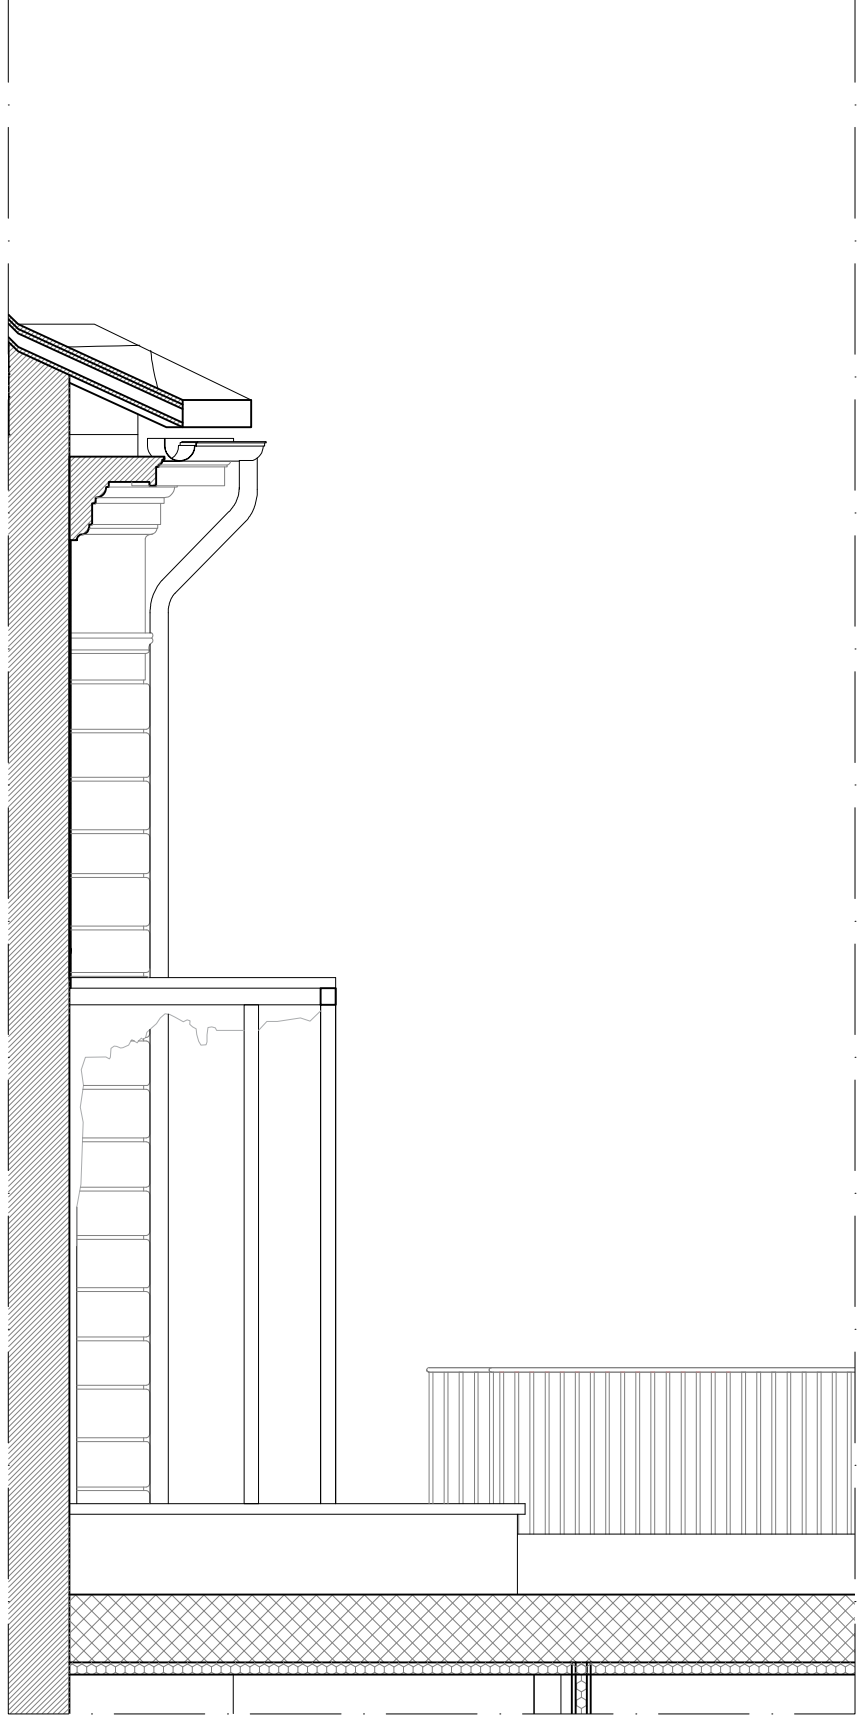

PIANTA DELLE COPERTURE STATO DI FATTO

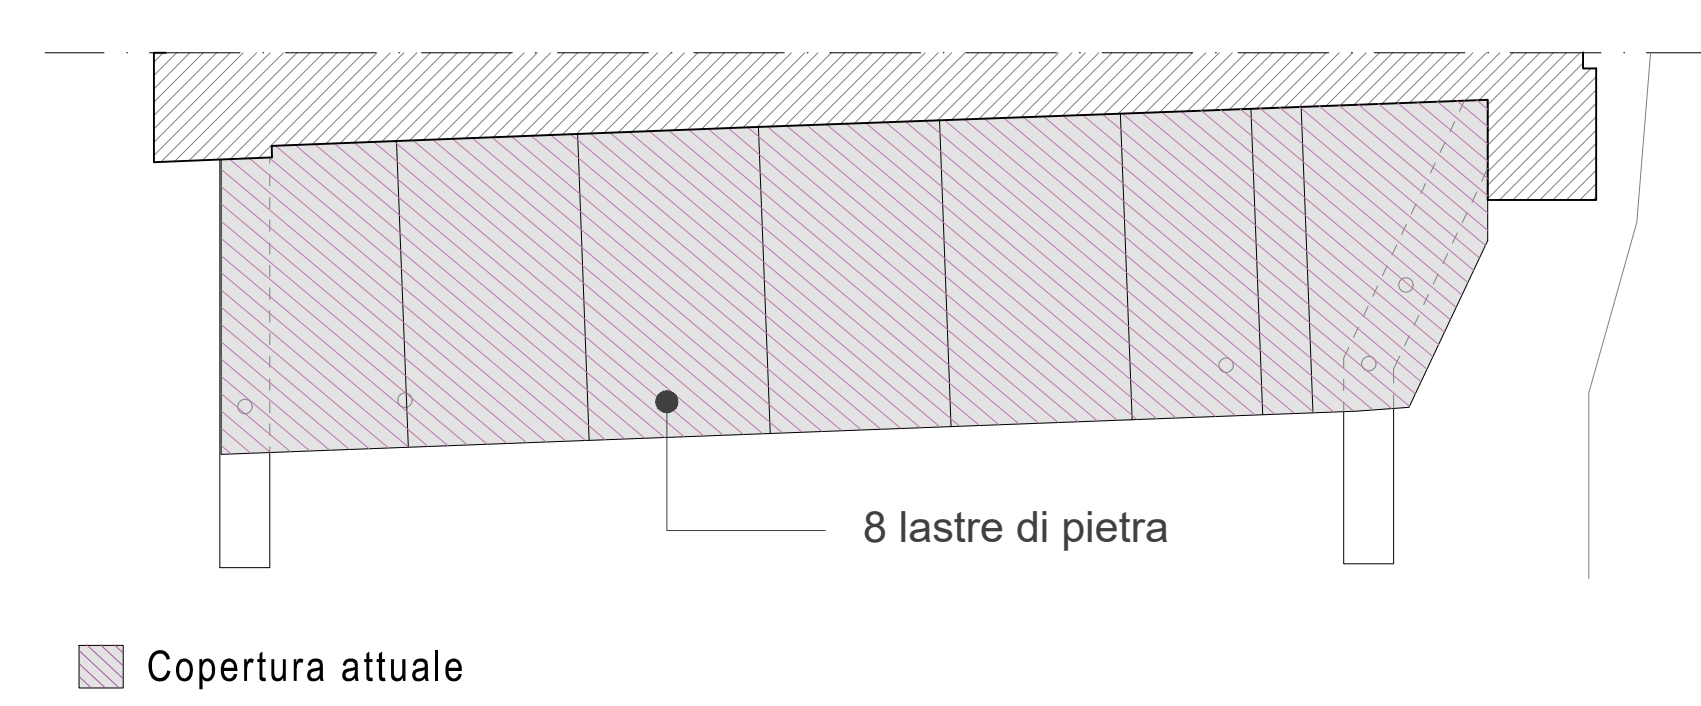

PIANTA STATO DI FATTO

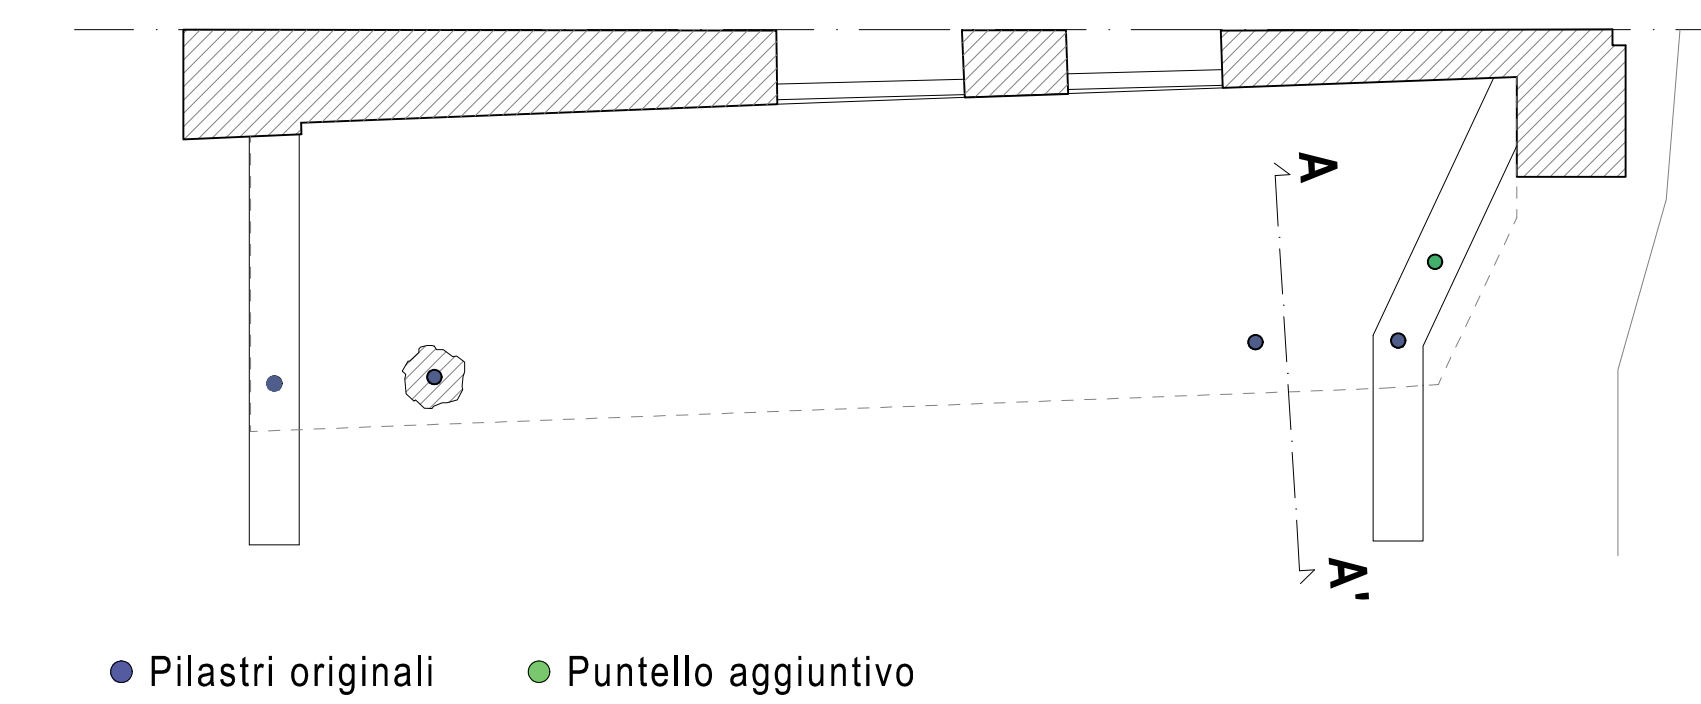


PROGETTO


PROSPETTO SUD-OVEST- PROGETTO




SEZIONE A-A - PROGETTO

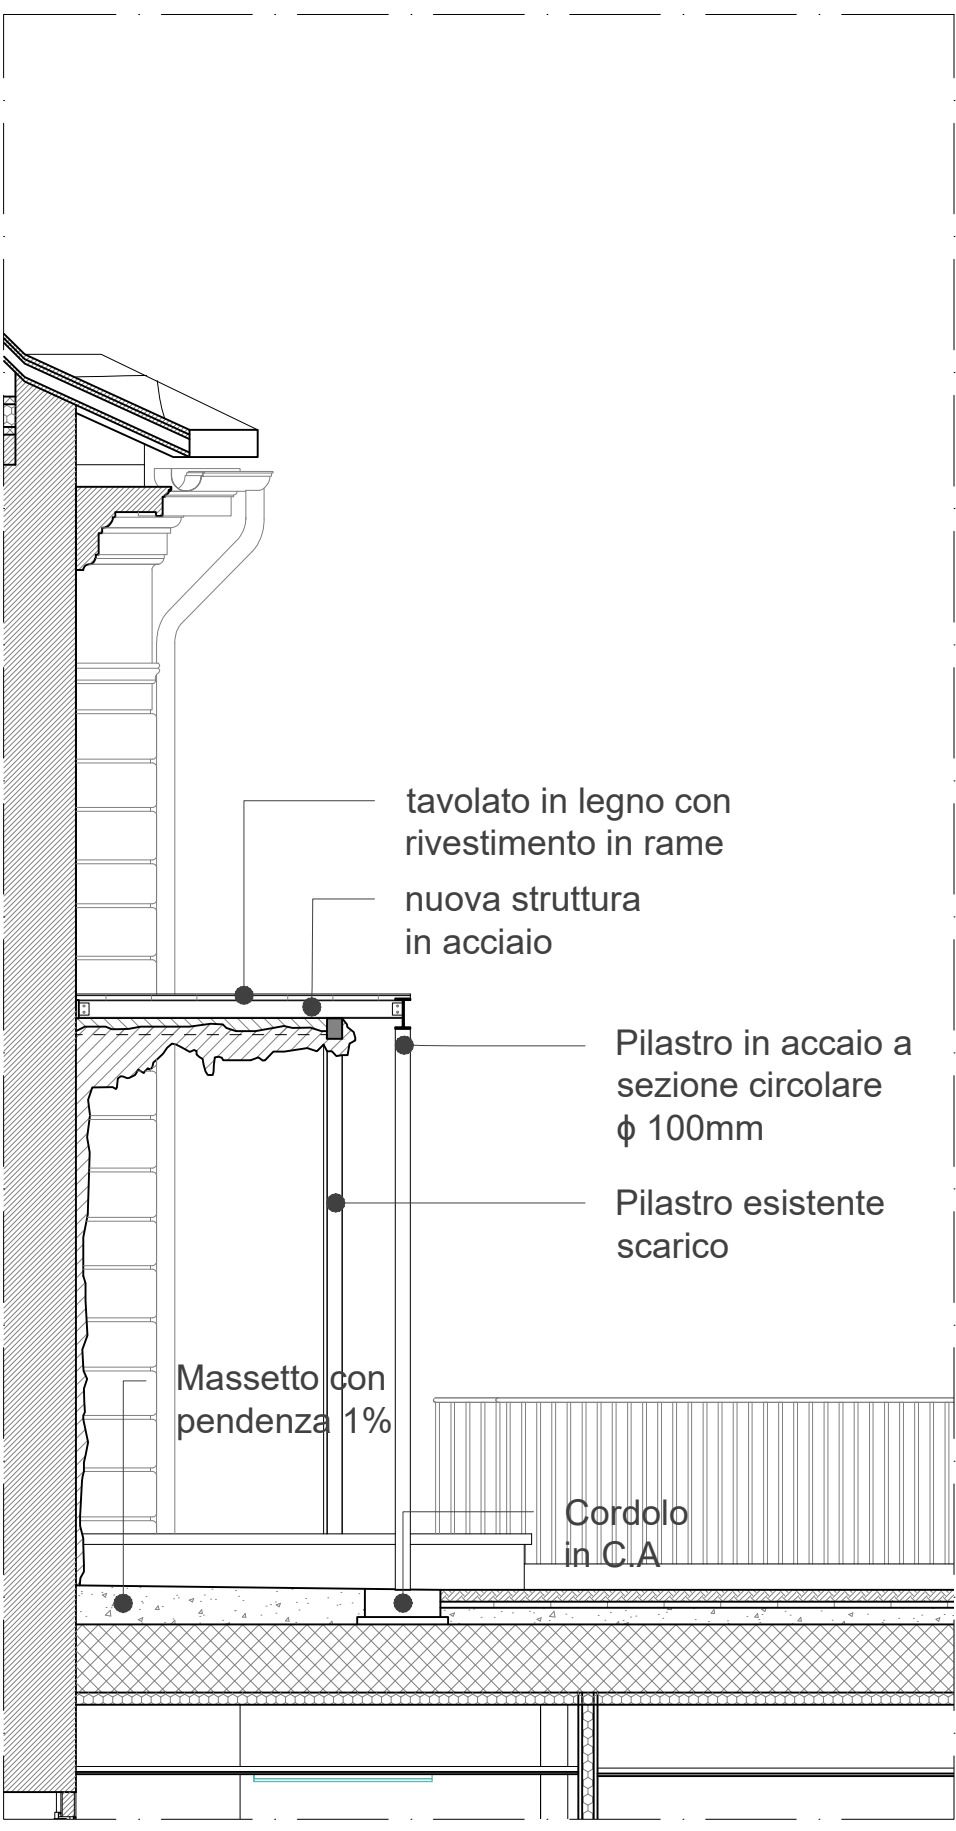

DETTAGLIO COPERTURA DI PROGETTO

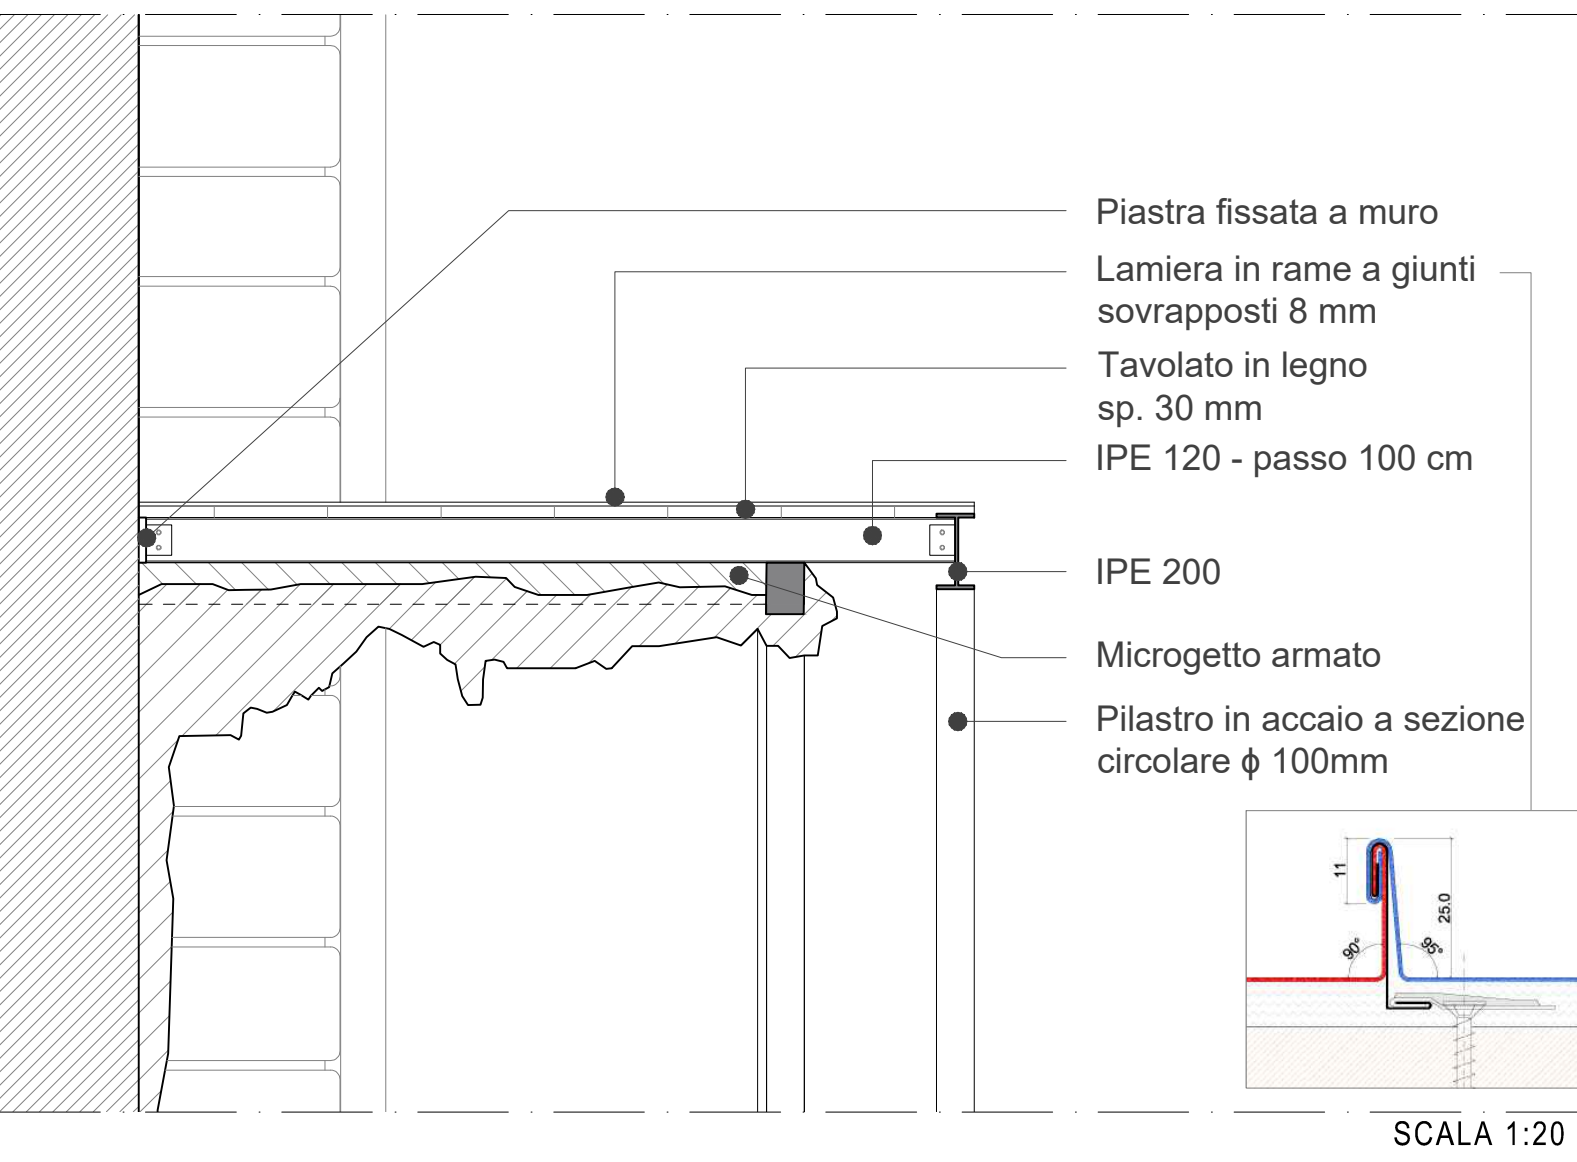

PIANTA delle COPERTURE PROGETTO

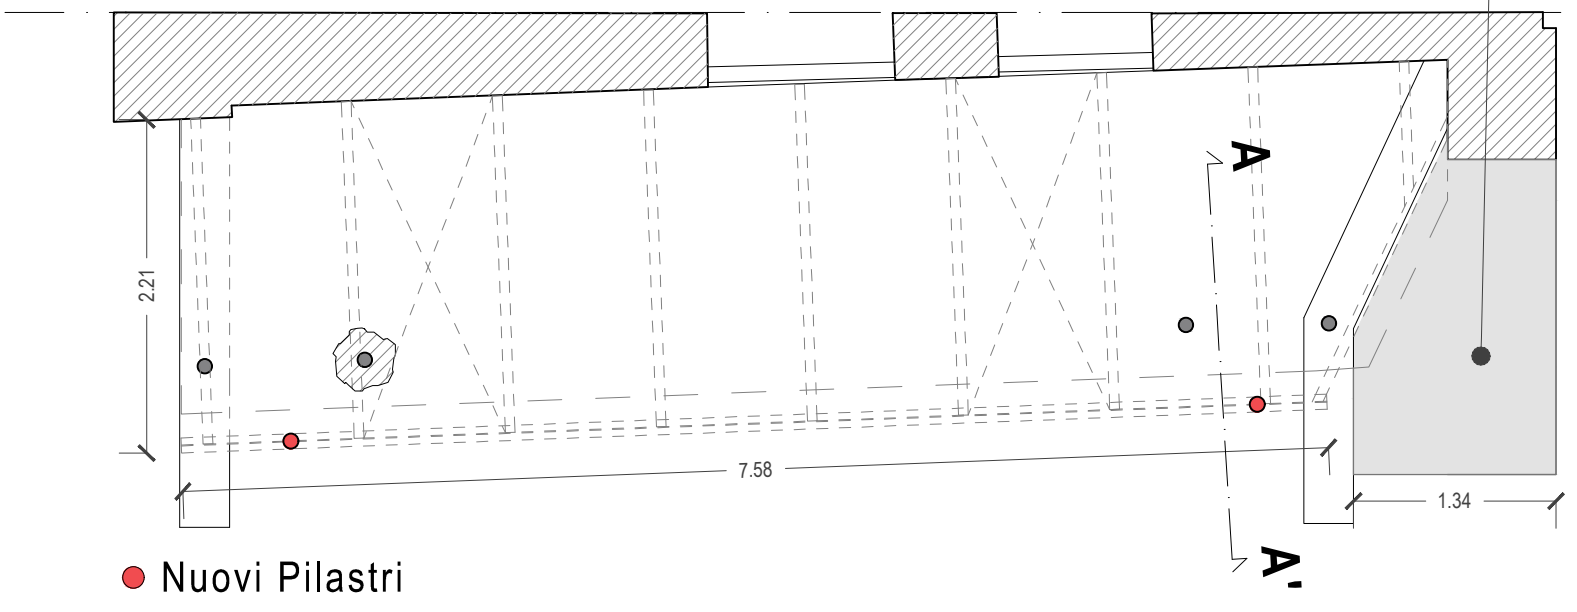

FASI DI REALIZZAZIONE



FASE1.
Puntellamento e tavolato

FASE2.
Nuove strutture verticali

FASE2.
Stutture verticali scariche

FASE 3.
Nuovi elementi orizzontali
portanti

FASE 3.
Rimozione rivestimento
in pietra

FASE 5.
Consolidamento grotta

FASE 6
Ricostituzione elementi
pilastrini