

COMUNE DI RIVOLI

RIQUALIFICAZIONE DELLA VILLA ANTICA, DELLA PALAZZINA SVIZZERA E DELLE AREE ESTERNE AD ESSE CONNESSE DEL COMPENDIO DENOMINATO "VILLA MELANO"


FONTE DI FINANZIAMENTO: FONDO PER LO SVILUPPO E LA COESIONE (FSC)
CIG: 938107432A - CUP: F25C19001500007



VARIANTE D'ASSESTAMENTO

RTP: **Isolarchitetti S.r.l. (capogruppo)**
prof. arch. Giovanni Durbiano
arch. Umberto Montanari
arch. paesaggista Marco Ferrari
Nicola Restauri S.r.l.
MCM Ingegneria S.r.l.
ing. Damiano Bonomelli
geol. Andrea Ferrarotti
Pirotecnico S.r.l.

RUP: **arch. Antonio Graziani**
Comune di Rivoli
Direzione Servizi al Territorio e alla Città

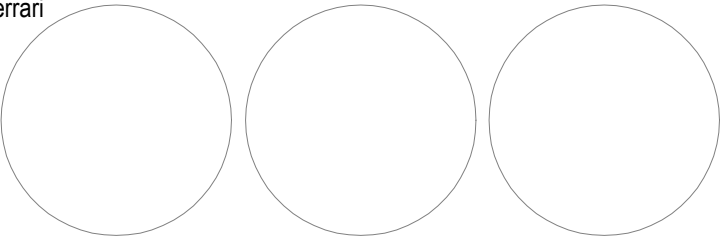


OGGETTO				V11.1
Prospetti - Velature Vialla Antica				
DATA	REV.01	REV.02	REV.03	SCALA
20/02/2026	27/03/2026			1:100


Legenda

Velature mq tot = 13,8
sud tot = 346 mq ovest = 105 mq sez. est = 46
nord tot = 219 mq est = 125 mq sez. ovest = 50


Prospetto SUD - VA.

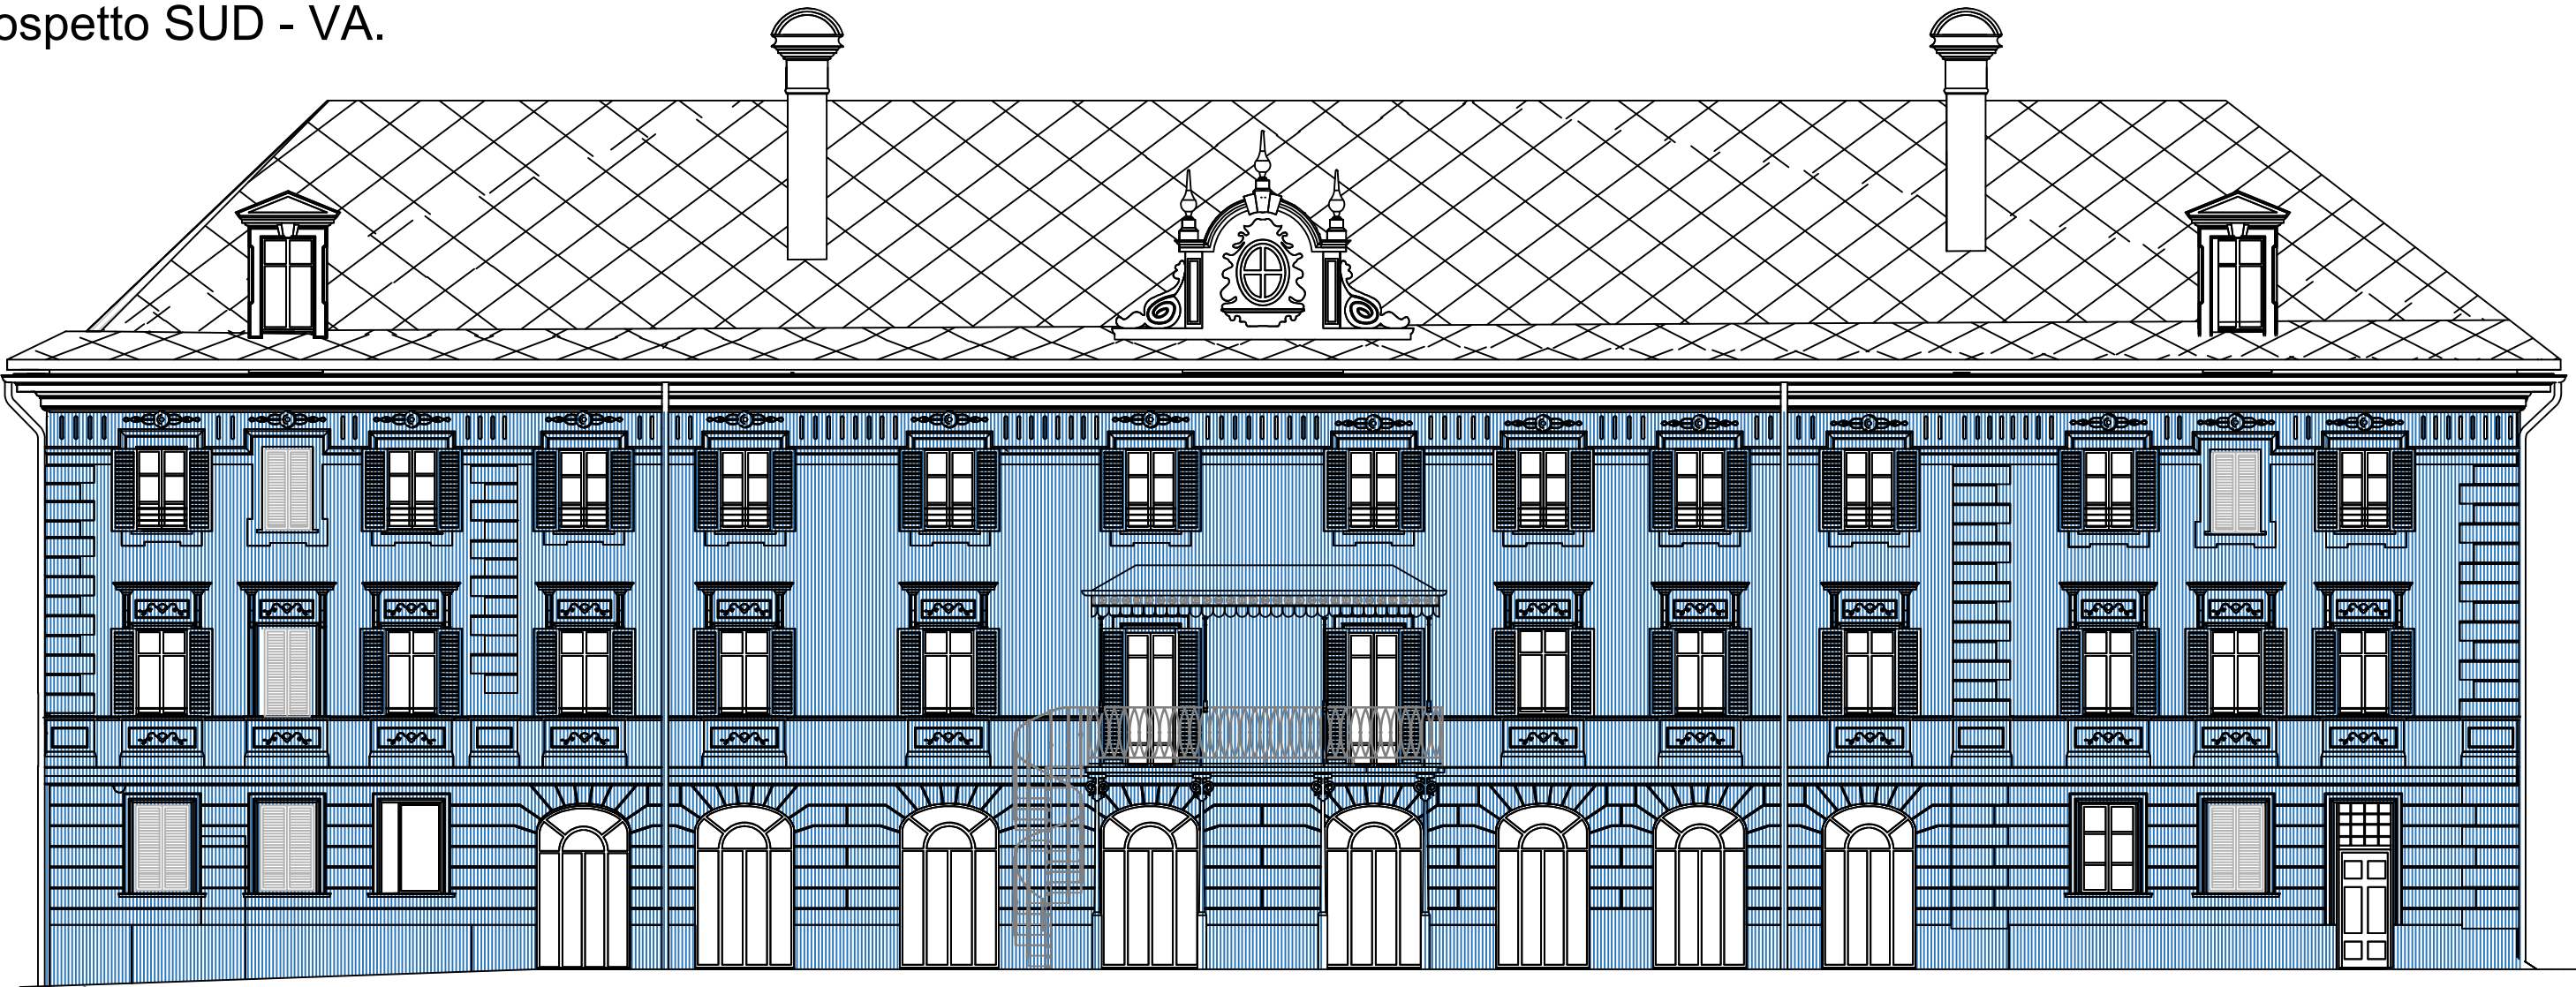


Prospetto NORD - VA.

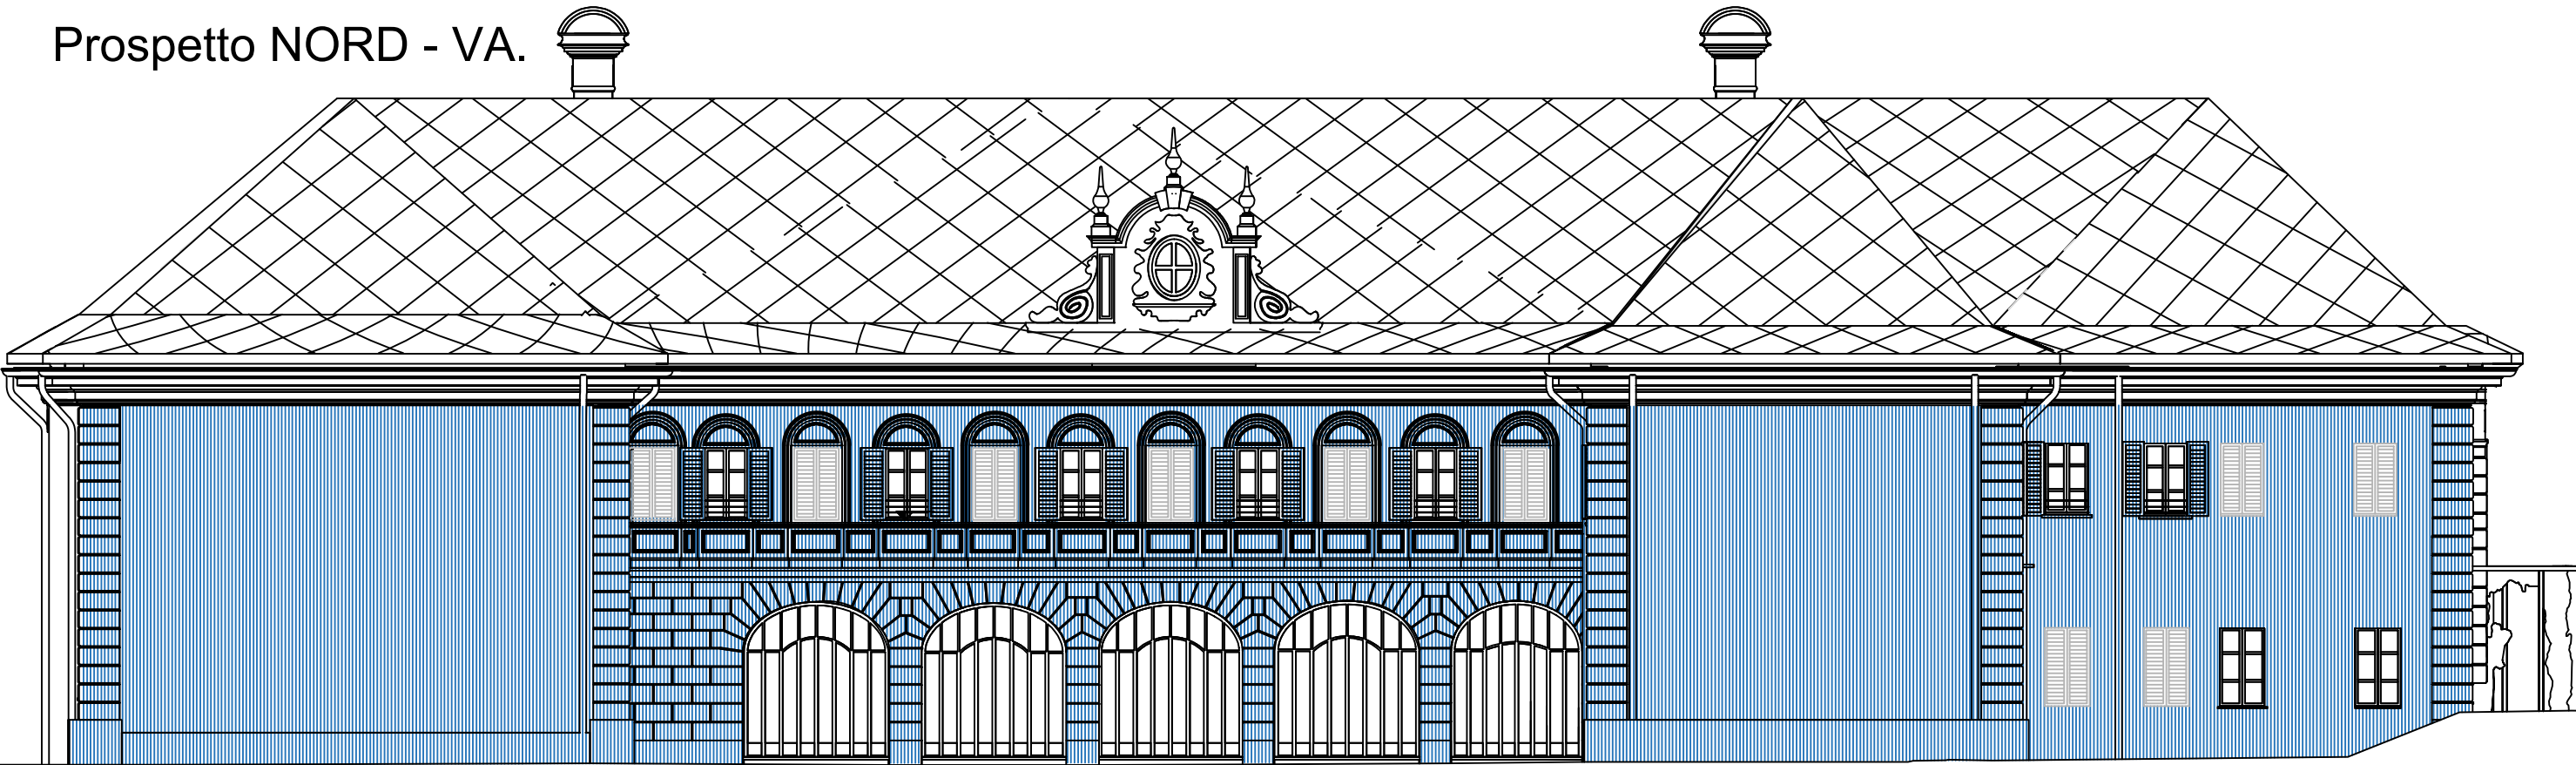

Prospetto OVEST - VA.

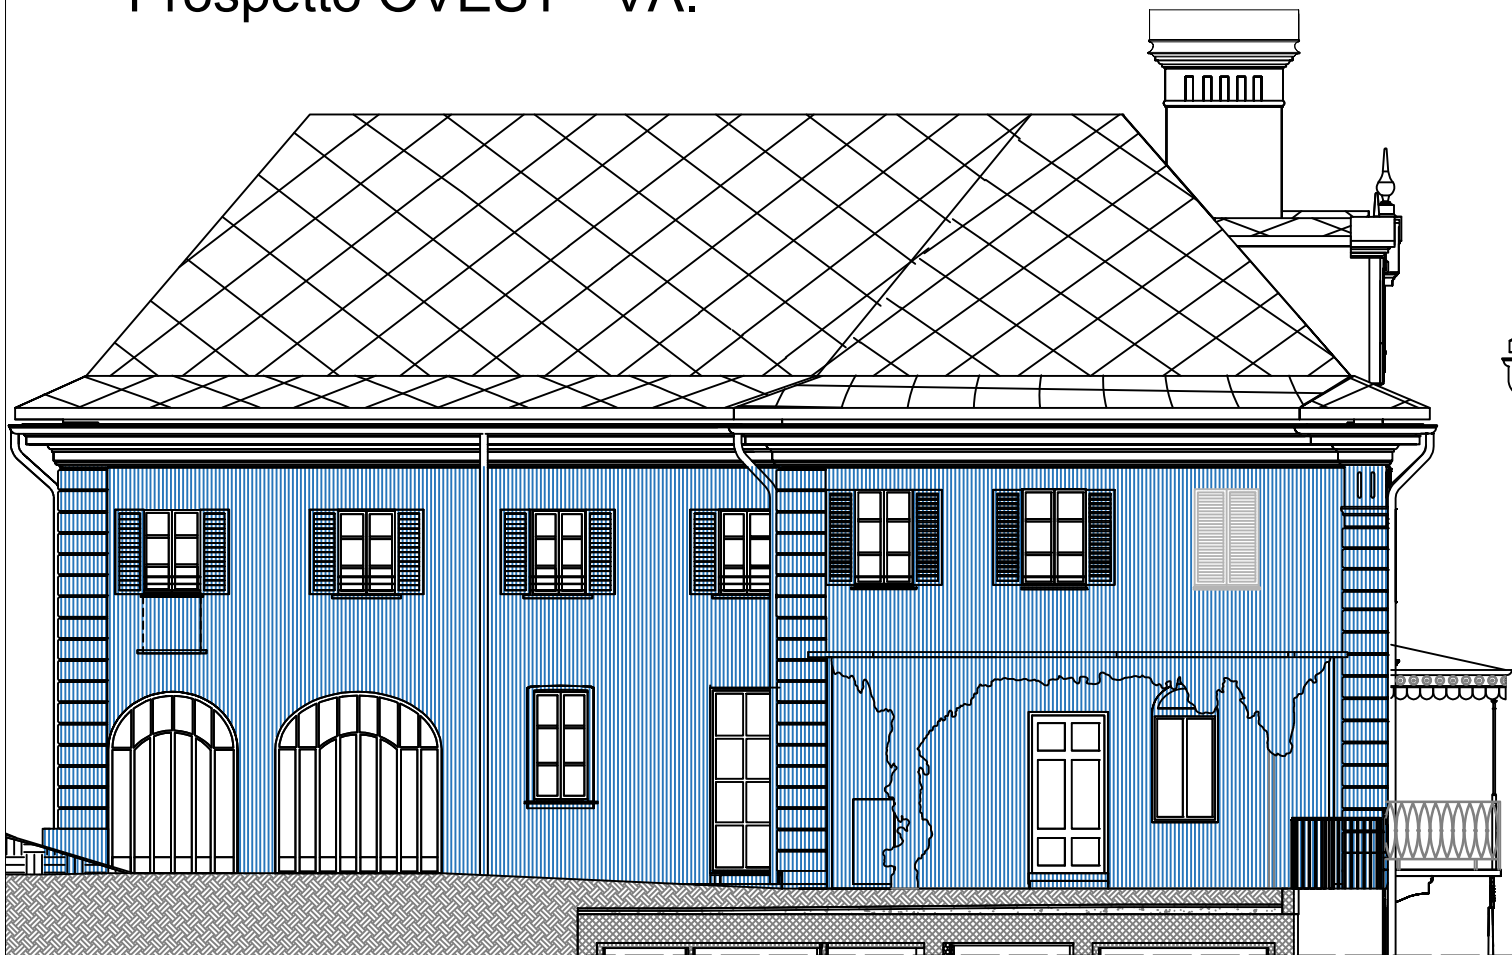

Prospetto EST - VA.

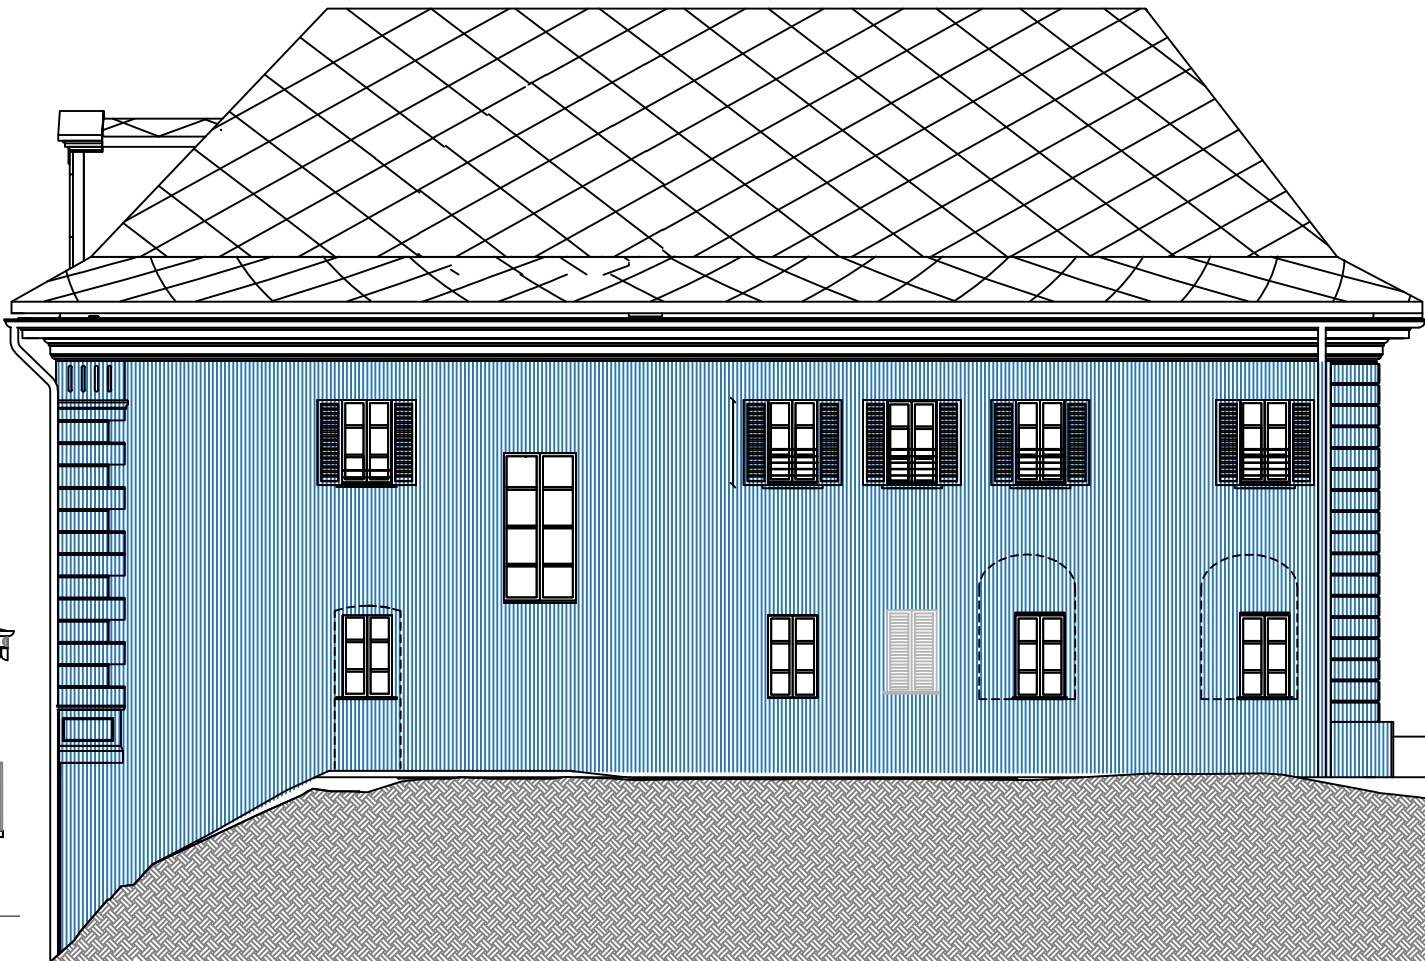

sezione EST - VA.

